

PROGETTO DELLA CENTRALE SOLARE
"ENERGIA DELL'OLIO DI SEGEZIA"
da 224,599 MWp a Troia (FG)



E-40
PROGETTO DEFINITIVO

R.01
ARCHITETTONICO MAGAZZINO
SE_70467B
scala 1:100



Proponente
Peridot Solar Green S.r.l.
Via Alberico Albricci, 7 - 20122 Milano (MI)



Investitore agricolo superintensivo
OXY CAPITAL ADVISOR S.R.L.
Via A. Bertani, 6 - 20154 (MI)



Progetto dell'inserimento paesaggistico e mitigazione
Progettista: Agr. Fabrizio Cembalo Sambiase, Arch. Alessandro Visalli
Coordinamento: Arch. Riccardo Festa
Collaboratori: Urb. Daniela Marrone, Urb. Patrizia Ruggero, Arch. Anna Manzo, Arch. Paola Ferraioli, Arch. Ilaria Garzillo, Agr. Giuseppe Maria Massa, Agr. Francesco Palombo



Progettazione elettrica e civile
Progettista: Ing. Rolando Roberto, Ing. Giselle Roberto
Collaboratori: Ing. Marco Balzano, Ing. Simone Bonacini




Progettazione oliveto superintensivo
Progettista: Agron. Giuseppe Rutigliano

Consulenza geologia
Geol. Gaetano Ciccarelli


Consulenza archeologia
ARES archeologia & restauro
via O. Marchione n. 24, 81031 Aversa (CE)

01	● 2024	rev	descrizione	formato	elaborazione	controllo	approvazione
		00	Prima consegna	A2	Gianluca Brugnoni	Gianluca Brugnoni	Gianluca Brugnoni
		01					
		02					
		03					
		04					
		05					
		06					
		07					

PLANIMETRIA

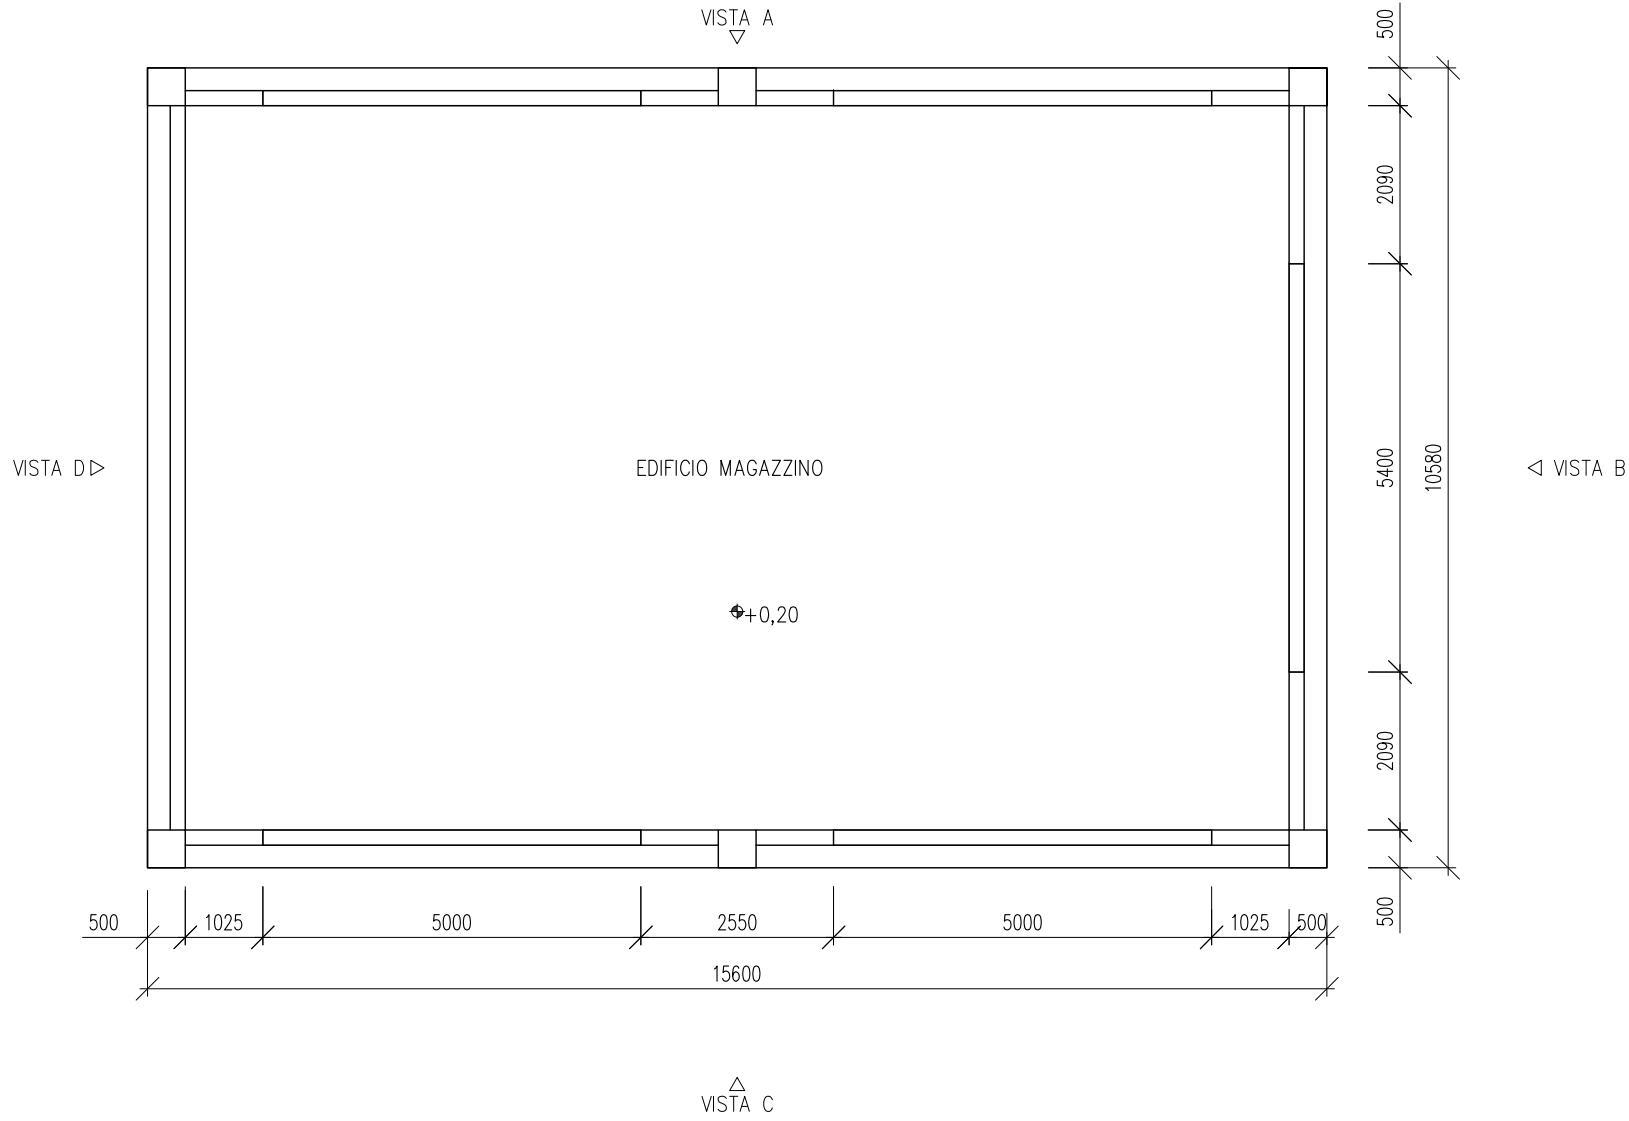


VISTE A & C

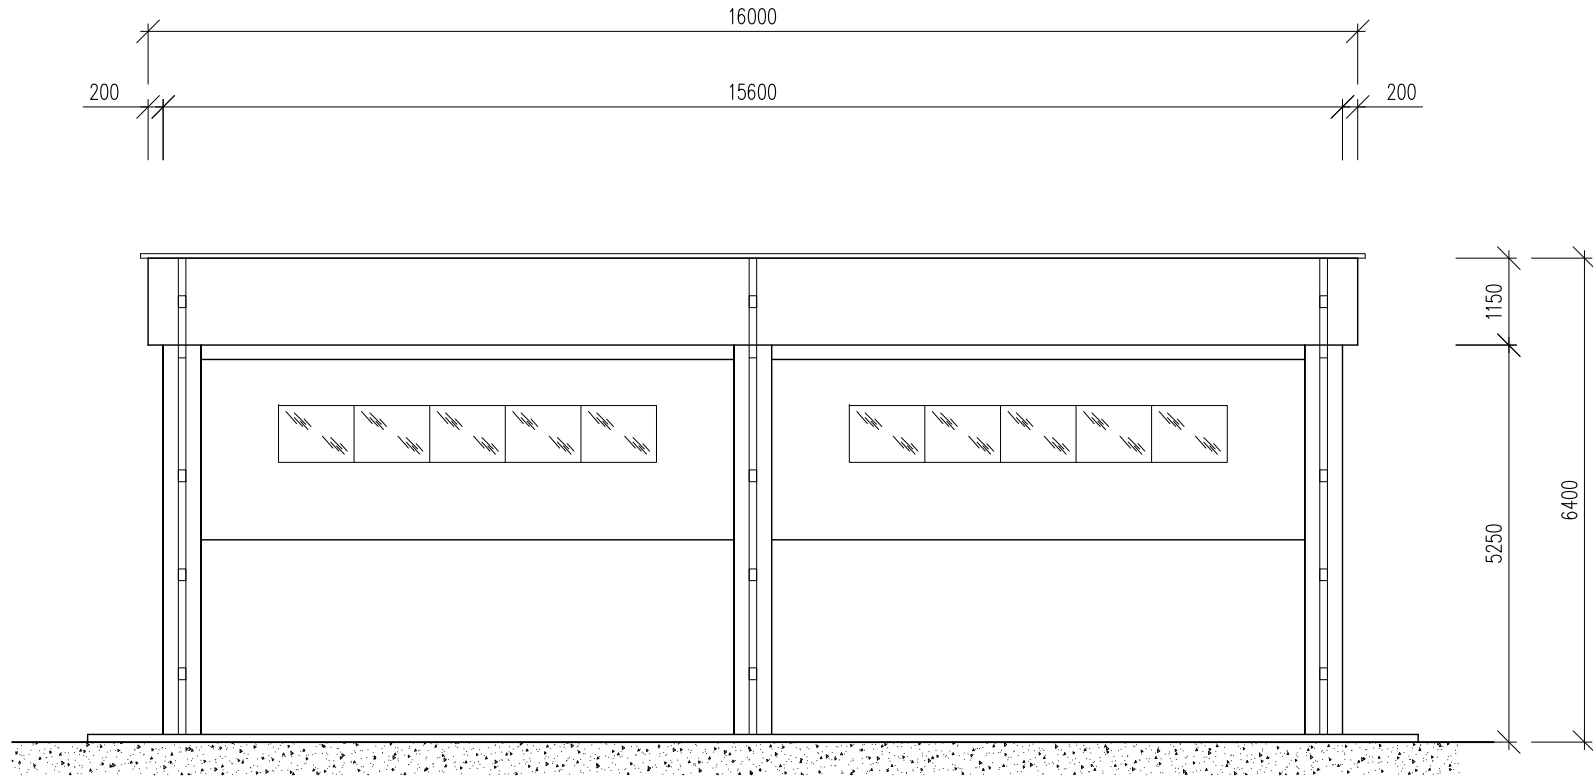


LEGENDA

PANNELLO FOTOVOLTAICO SILICIO MONOCRISTALLINO, SEMINTEGRATO NELLA COPERTURA 160X110X5


VISTA B

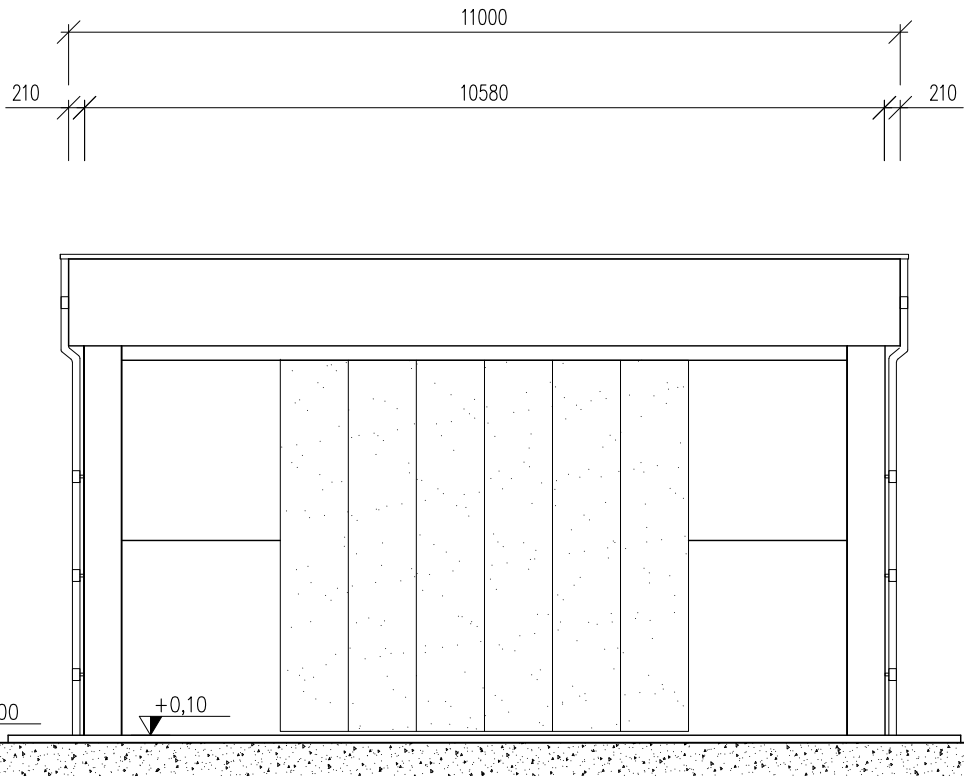


VISTA D

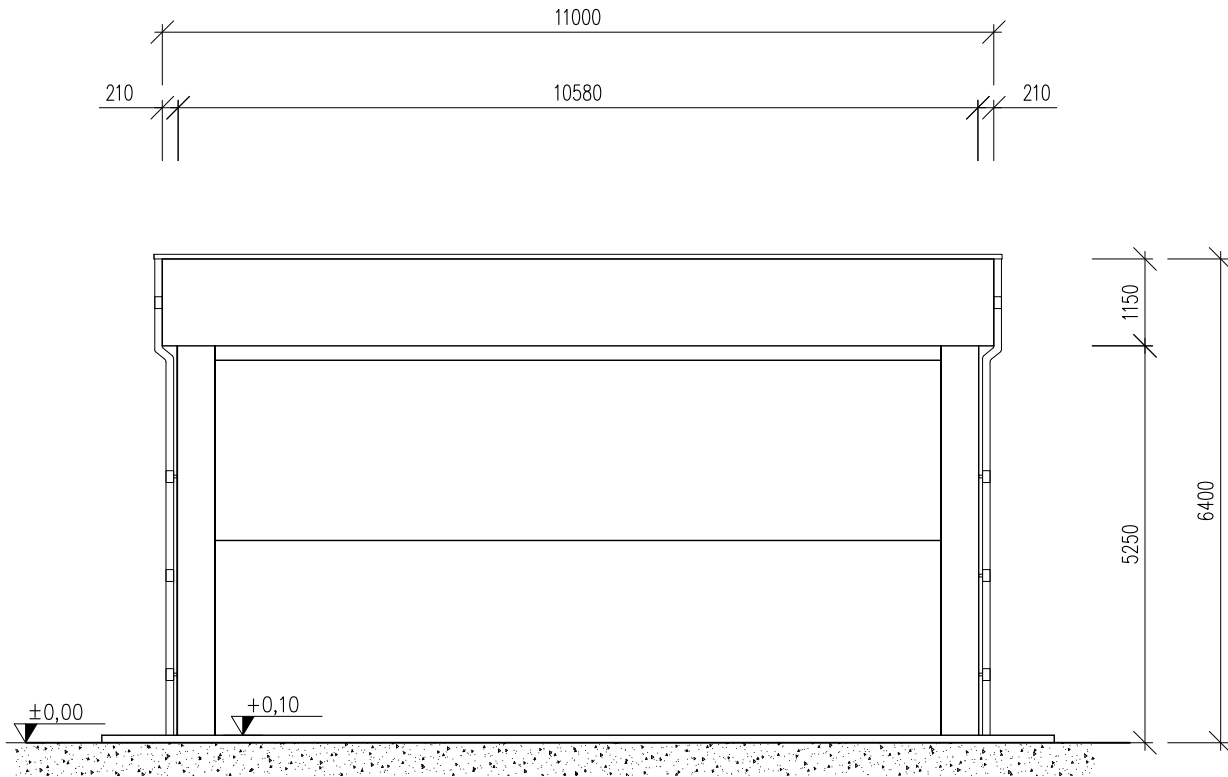

PIANTA COPERTURA CON IMPIANTO FOTOVOLTAICO

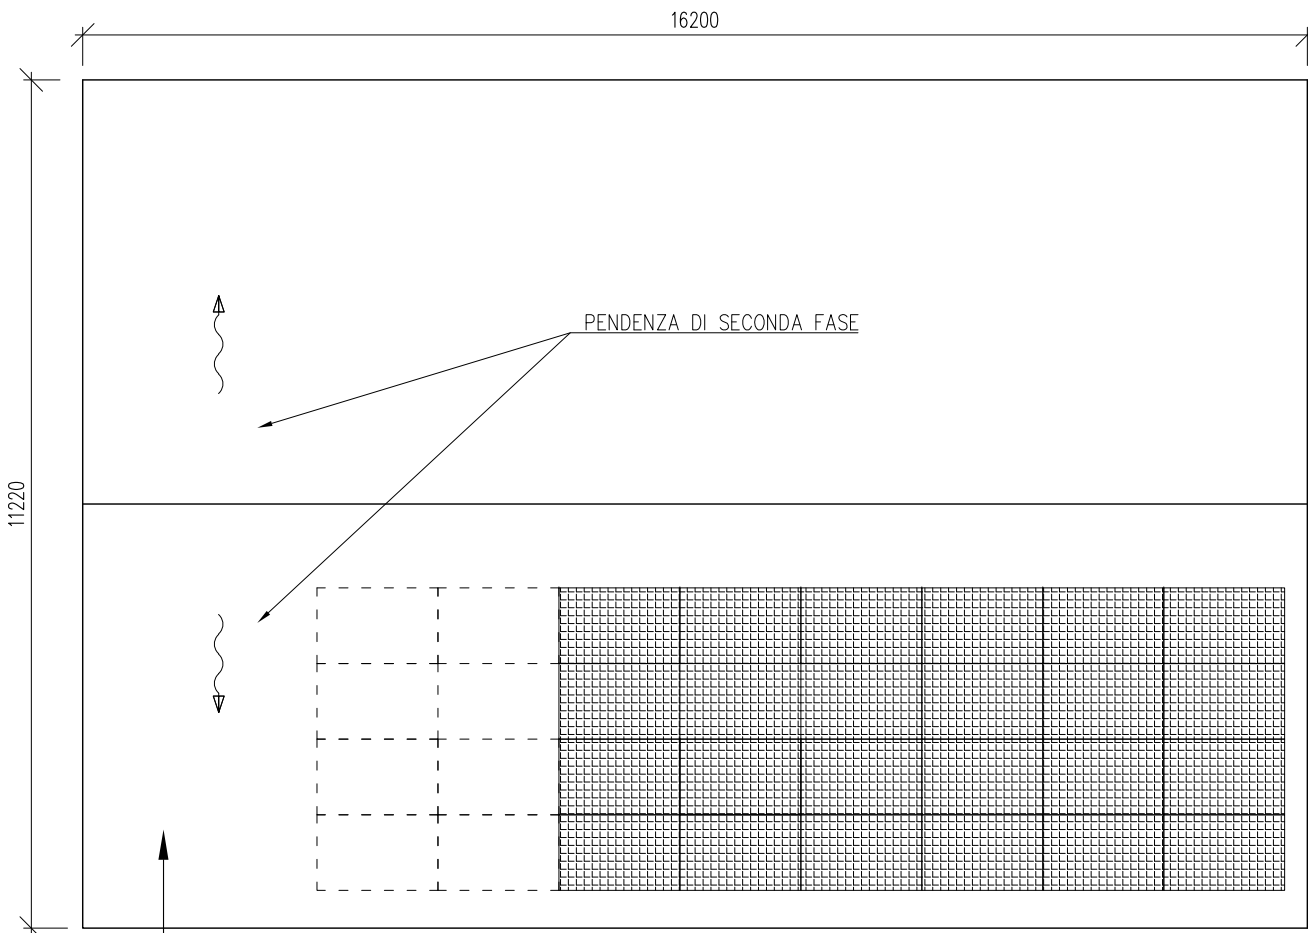

ULTERIORE AREA DISPONIBILE PER INSTALLAZIONE PANNELLI FOTOVOLTAICI. LA POTENZA DELL'IMPIANTO DOVRA' SODDISFARE I REQUISITI NZEB PREVISIT DAL SODDISFARE D.M. 26/06/2015 E SS.MM.II.

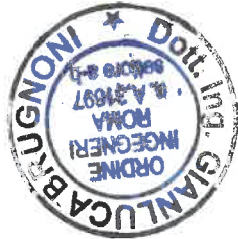

Fluor Bepucci

B	16.10.2023	112	013	093	Revisione come da commento Terna 11.9.2023
A	18.4.2023	100	013	093	Emissione per autorizzazione
REVISIONE	DATA	ELABORATO	VERIFICATO	APPROVATO	DESCRIZIONE
COMMITTENTE					IMPIANTO
					SE 380/150/36 kV CASTELLUCCIO DEI SAURI
INGEGNERIA & COSTRUZIONI					TITOLO
					ARCHITETTONICO MAGAZZINO
SCALA	FORMATO		FOGLIO / DI		N. DOCUMENTO
1 : 100	A2		1 / 1		7 0 4 6 7 B