

PROGETTO DELLA CENTRALE SOLARE
 "ENERGIA DELL'OLIO DI SEGEZIA"
 da 224,599 MWp a Troia (FG)



E-41
 PROGETTO DEFINITIVO

R.01
 ARCHITETTONICO MAGAZZINO
 SERVIZI SE_70468B
 scala 1:100



Proponente
 Peridot Solar Green S.r.l.
 Via Alberico Albricci, 7 - 20122 Milano (MI)

Investitore agricolo superintensivo
 OXY CAPITAL ADVISOR S.R.L.
 Via A. Bertani, 6 - 20154 (MI)



Progetto dell'inserimento paesaggistico e mitigazione
 Progettista: Agr. Fabrizio Cembalo Sambiase, Arch. Alessandro Visalli
 Coordinamento: Arch. Riccardo Festa
 Collaboratori: Urb. Daniela Marrone, Urb. Patrizia Ruggero, Arch. Anna Manzo,
 Arch. Paola Ferraioli, Arch. Ilaria Garzillo, Agr. Giuseppe Maria Massa, Agr. Francesco Palombo



Progettazione elettrica e civile
 Progettista: Ing. Rolando Roberto, Ing. Giselle Roberto
 Collaboratori: Ing. Marco Balzano, Ing. Simone Bonacini



Progettazione oliveto superintensivo
 Progettista: Agron. Giuseppe Rutigliano
 Consulenza geologia
 Geol. Gaetano Ciccarelli
 Consulenza archeologia
 ARES archeologia & restauro
 via O. Marchione n. 24, 81031 Aversa (CE)


rev	descrizione	formato	elaborazione	controllo	approvazione
00	Prima consegna	A1++	Gianluca Brugnoni	Gianluca Brugnoni	Gianluca Brugnoni
01					
02					
03					
04					
05					
06					
07					

PLANIMETRIA




PLANIMETRIA PAVIMENTAZIONE

PIANTA COPERTURA CON IMPIANTO FOTOVOLTAICO

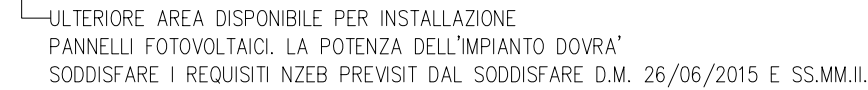

PANNELLO FOTOVOLTAICO DI SILICIO MONOCRISTALLINO, SEMI INTEGRATO NELLA COPERTURA. DIMENSIONI INDICATIVE 160X110X5 CM.

VISTA A

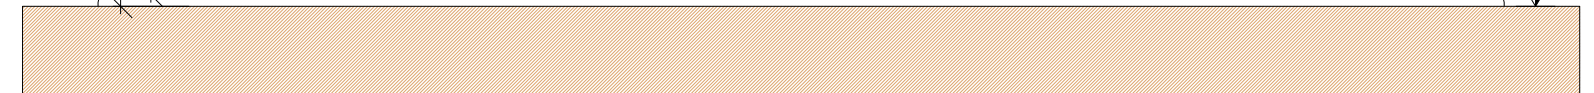

VISTA B

VISTA C




VISTA D



SEZIONE B - B



SEZIONE A - A

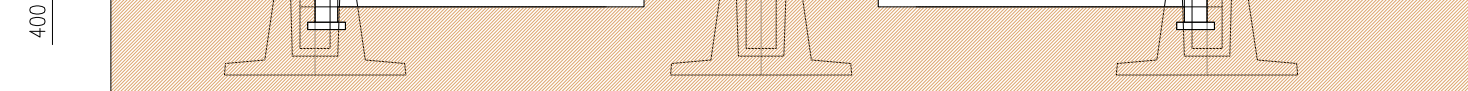

B	16.10.2023	T12	013	093	Revisione come da commento Tema 11.9.2023
A	18.4.2023	100	013	093	Emissione per autorizzazione
REVISIONE	DATA	ELABORATO	VERIFICATO	APPROVATO	DESCRIZIONE
COMITENTE:					IMPIANTO
					SE 380/150/36 kV CASTELLUCCIO DEI SAURI
INGEGNERIA e COSTRUZIONI					TITOLO
					ARCHITETTONICO EDIFICIO SERVIZI AUSILIARI
SCALA:	FORMATO	FOLIO / DI	N. DOCUMENTO		
1 : 100	A1++	1 / 1	7 0 4 6 8 B		