

COMUNE DI TRAPANI
PORTO DI TRAPANI

MARINA DI SAN FRANCESCO
PROGETTO PER LA REALIZZAZIONE DI UN APPRODO TURISTICO (art. 2 c.b DPR 509/97)

PROGETTO DEFINITIVO
Conferenza dei Servizi presso il Comune di Trapani del 18/04/2012
concernente l'approvazione del progetto preliminare

OPERE A MARE




Elaborato: **PLANIMETRIA CON ZONIZZAZIONE DELLE FUNZIONI**
Scala: **VARIE**
Data: **Aprile 2013**
Progettisti:

Dott. Ing. Rocco Ricevuto


Arch. Biancamaria Verde

Geom. Benedetto Lupo

data	revisione	descrizione
Società proponente		Elaborato:
Cantiere navale Drepanum s.r.l.		D8/M

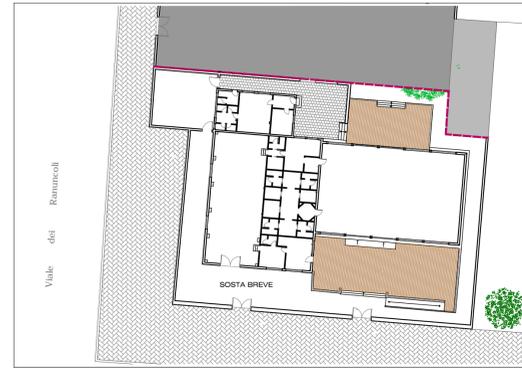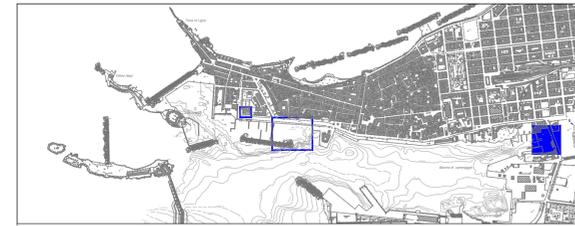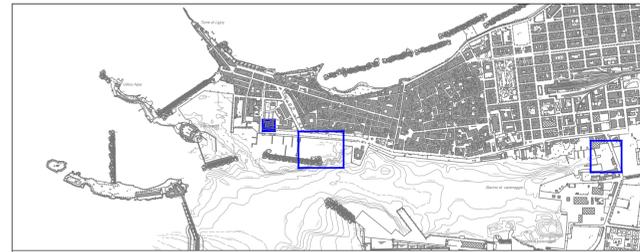


SERVIZI A TERRA
scala 1:500

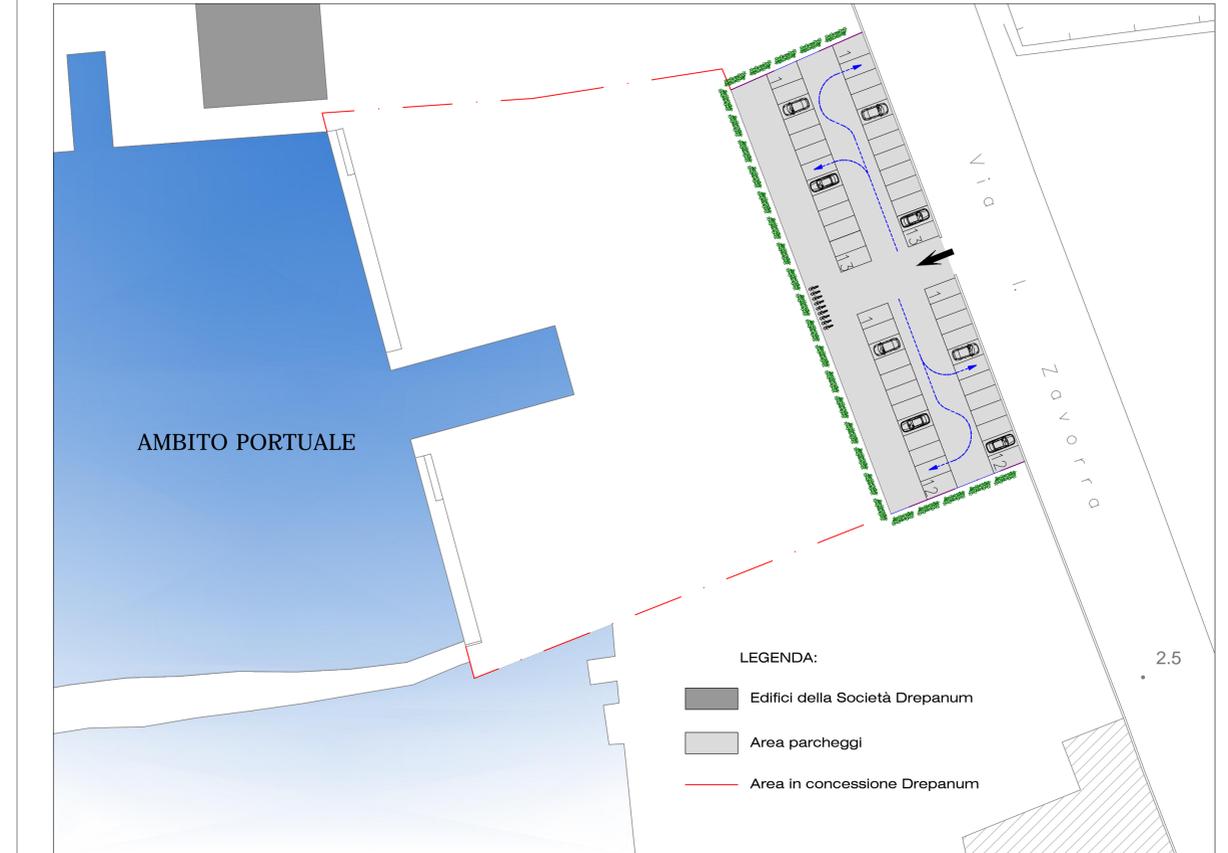

LEGENDA:
■ Edifici della Società Drepanum
■ Area parcheggi
- - - Area in concessione Drepanum

PARCHEGGI A SERVIZI DELL'APPRODO
scala 1:500

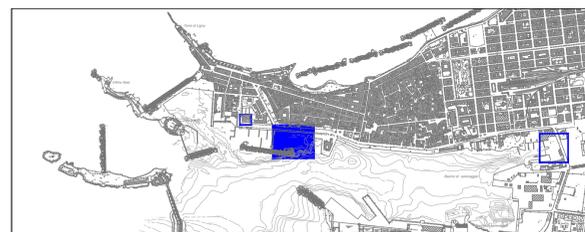

APPRODO TURISTICO
scala 1:500