PROGETTO DELLA CENTRALE SOLARE

"ENERGIA DELL'OLIO DI SEGEZIA"

da 224,599 MWp a Troia (FG)

REGIONE PUGLIA

E-44

PROGETTO DEFINITIVO

R.01

PLANIMETRIA E SEZIONI ACCESSI SE_70471B

scala 1:5.000

Peridot Solar GREEN ENERGY SOLUTIONS

OXY CAPITAL ADVISORS

Proponente
Peridot Solar Green S.r.l.
Via Alberico Albricci, 7 - 20122 Milano (MI)

Investitore agricolo superintensivo
OXY CAPITAL ADVISOR S.R.L.
Via A. Bertani, 6 - 20154 (MI)

OLIO DANTE

progetto verde studio di architettura del paesaggio

Progetto dell'inserimento paesaggistico e mitigazione
Progettista: Agr. Fabrizio Cembalo Sambiase, Arch. Alessandro Visalli
Coordinamento: Arch. Riccardo Festa
Collaboratori: Urb. Daniela Marrone, Urb. Patrizia Ruggero, Arch. Anna Manzo, Arch. Paola Ferraioli, Arch. Ilaria Garzillo, Agr. Giuseppe Maria Massa, Agr. Francesco Palombo

AEDES GROUP ENGINEERING

Progettazione elettrica e civile
Progettista: Ing. Rolando Roberto, Ing. Giselle Roberto
Collaboratori: Ing. Marco Balzano, Ing. Simone Bonacini

Progettazione oliveto superintensivo
Progettista: Agron. Giuseppe Rutigliano

MARE RINNOVABILI

Consulenza geologia
Geol. Gaetano Ciccarelli

Consulenza archeologia
ARES archeologia & restauro
via O. Marchione n. 24, 81031 Aversa (CE)

01 2024

rev	descrizione	formato	elaborazione	controllo	approvazione
00	Prima consegna	A1++	Gianluca Brugnoni	Gianluca Brugnoni	Gianluca Brugnoni
01					
02					
03					
04					
05					
06					
07					

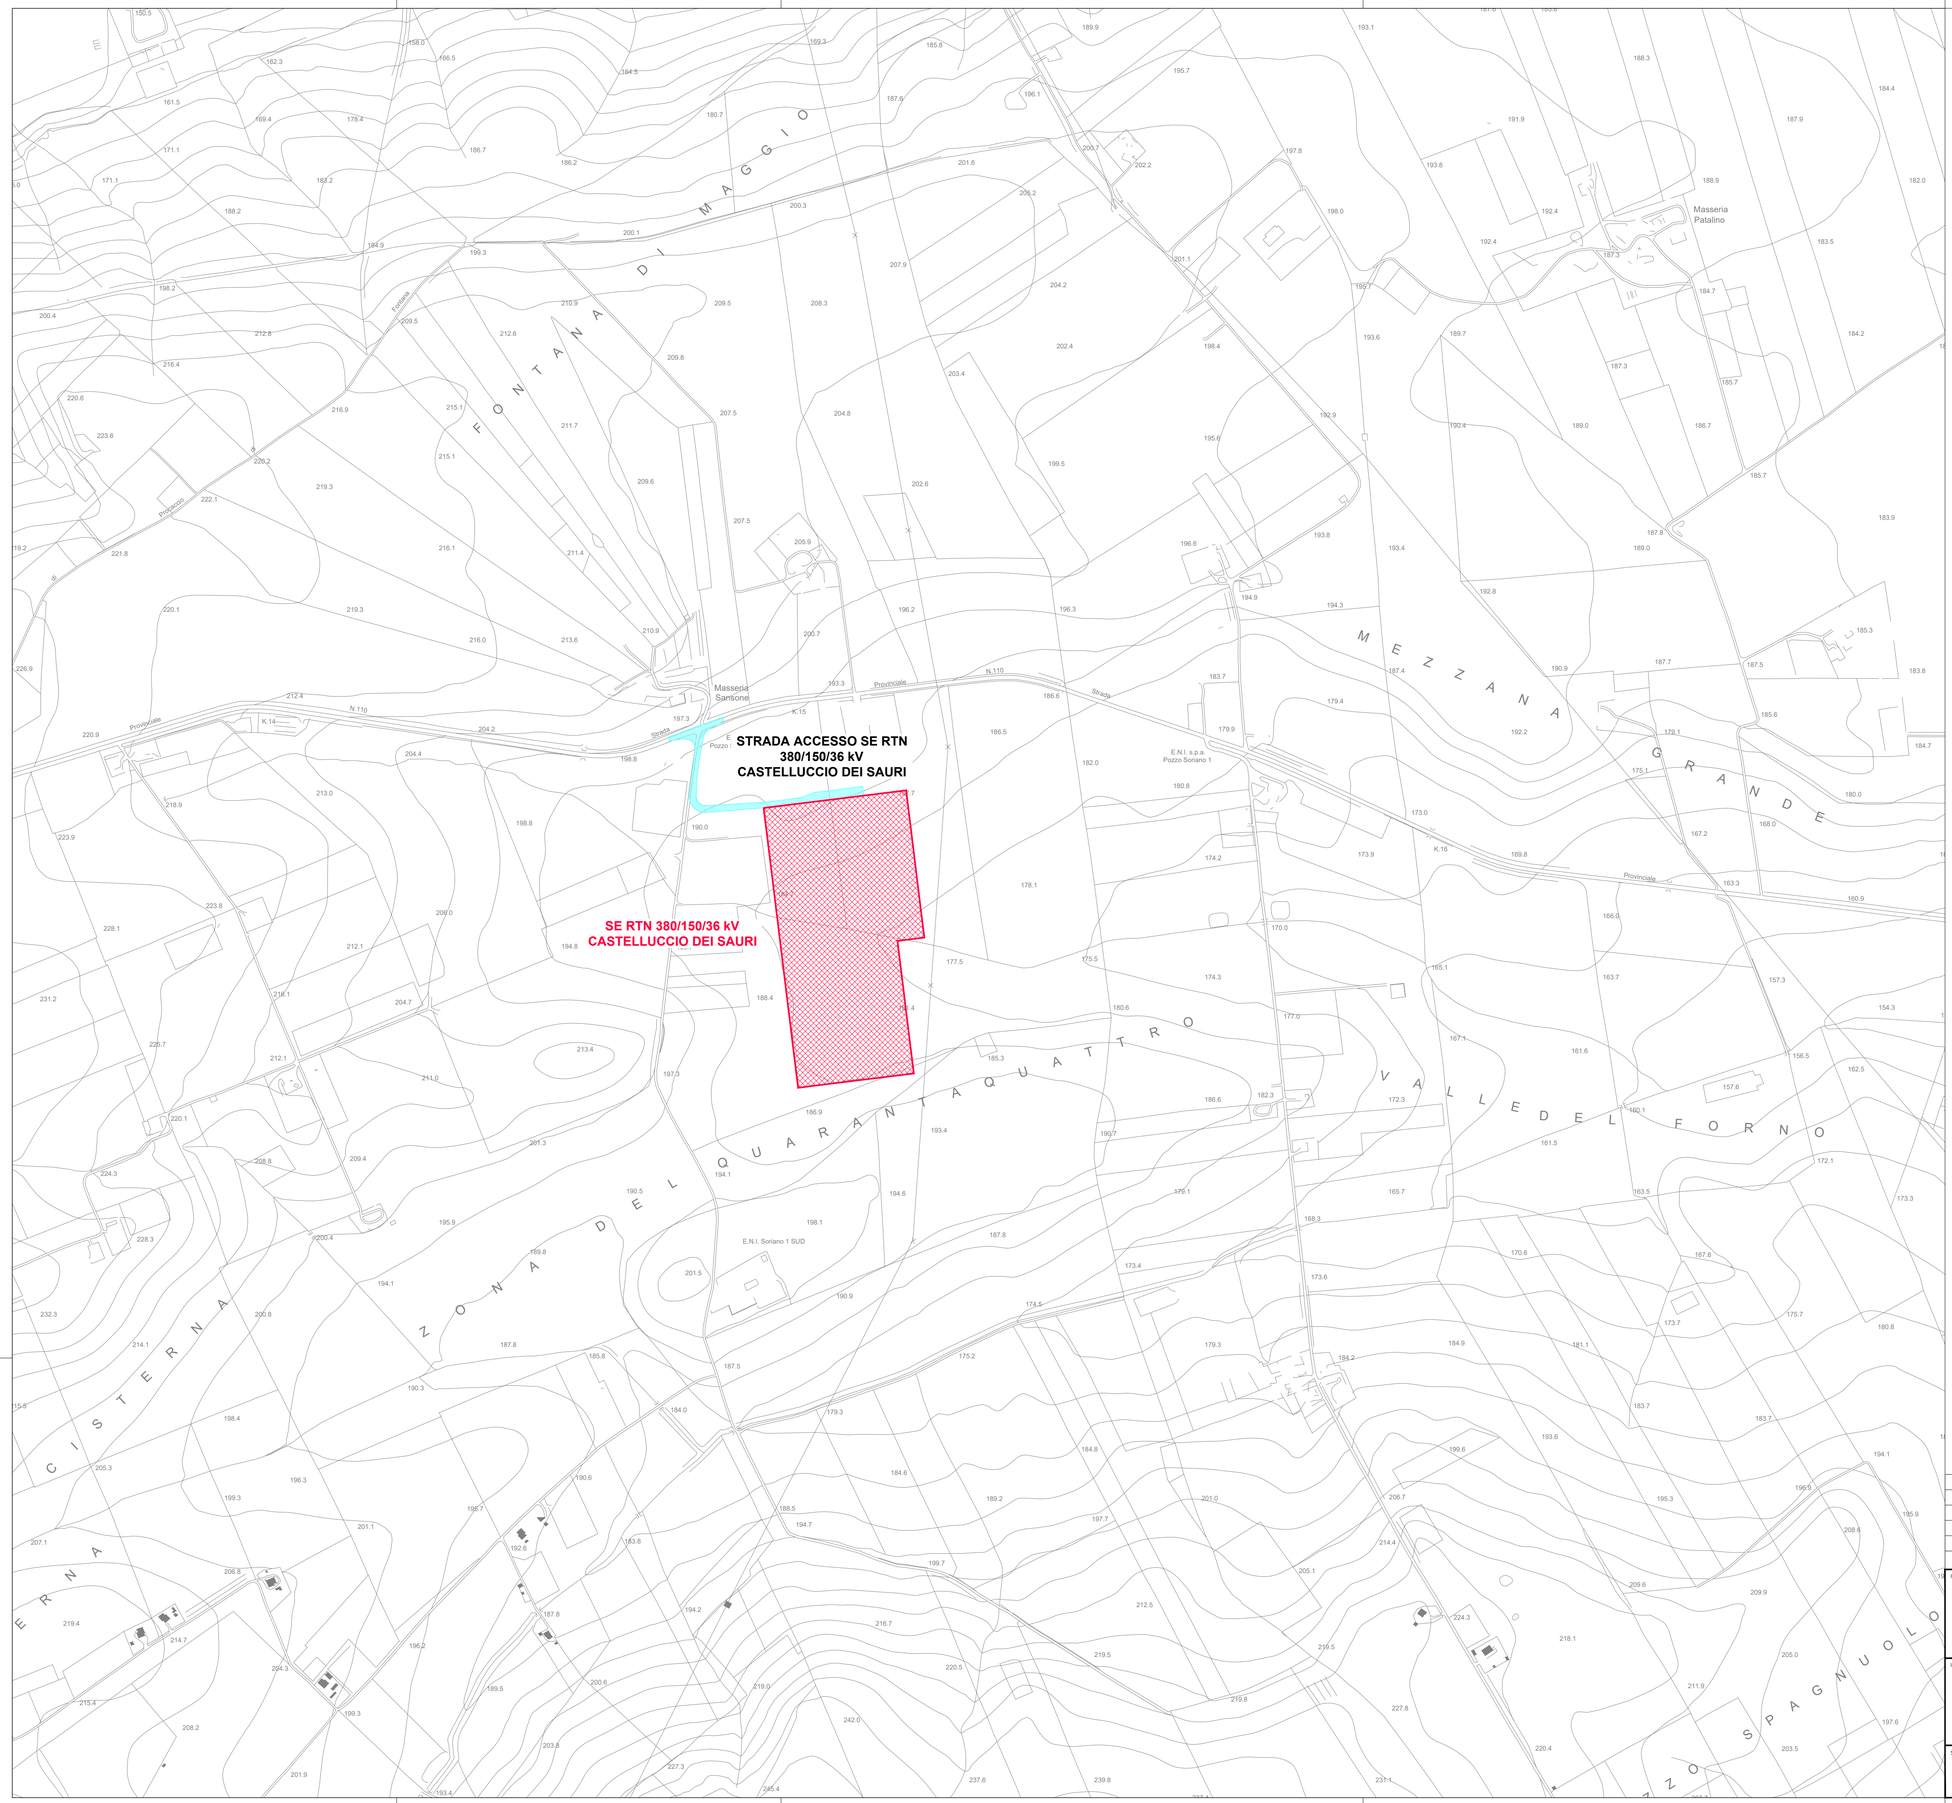

LEGENDA

- AREA STAZIONE ELETTRICA 380/150/36 kV CASTELLUCCIO DEI SAURI IN PROGETTO
- STRADA DI ACCESSO SE 380/150/36 kV CASTELLUCCIO DEI SAURI IN PROGETTO

REVISIONE	DATA	ELABORATO	VERIFICATO	APPROVATO	DESCRIZIONE
B	15.5.2023	097	013	093	Revisione per spostamento strada di accesso
A	21.4.2023	097	013	093	Emissione per autorizzazione

COMMITTENTE: GRUPPO VISCONTI — Join the ReEvolution

IMPIANTO: SE 380/150/36 kV CASTELLUCCIO DEI SAURI

INGEGNERIA & COSTRUZIONI: BRULLI trasmissione

TITOLO: PLANIMETRIA E SEZIONI STRADA DI ACCESSO

SCALA	FORMATO	FOGLIO / DI	N. DOCUMENTO
1 : 5.000	A1	1 / 4	7 0 4 7 1 B

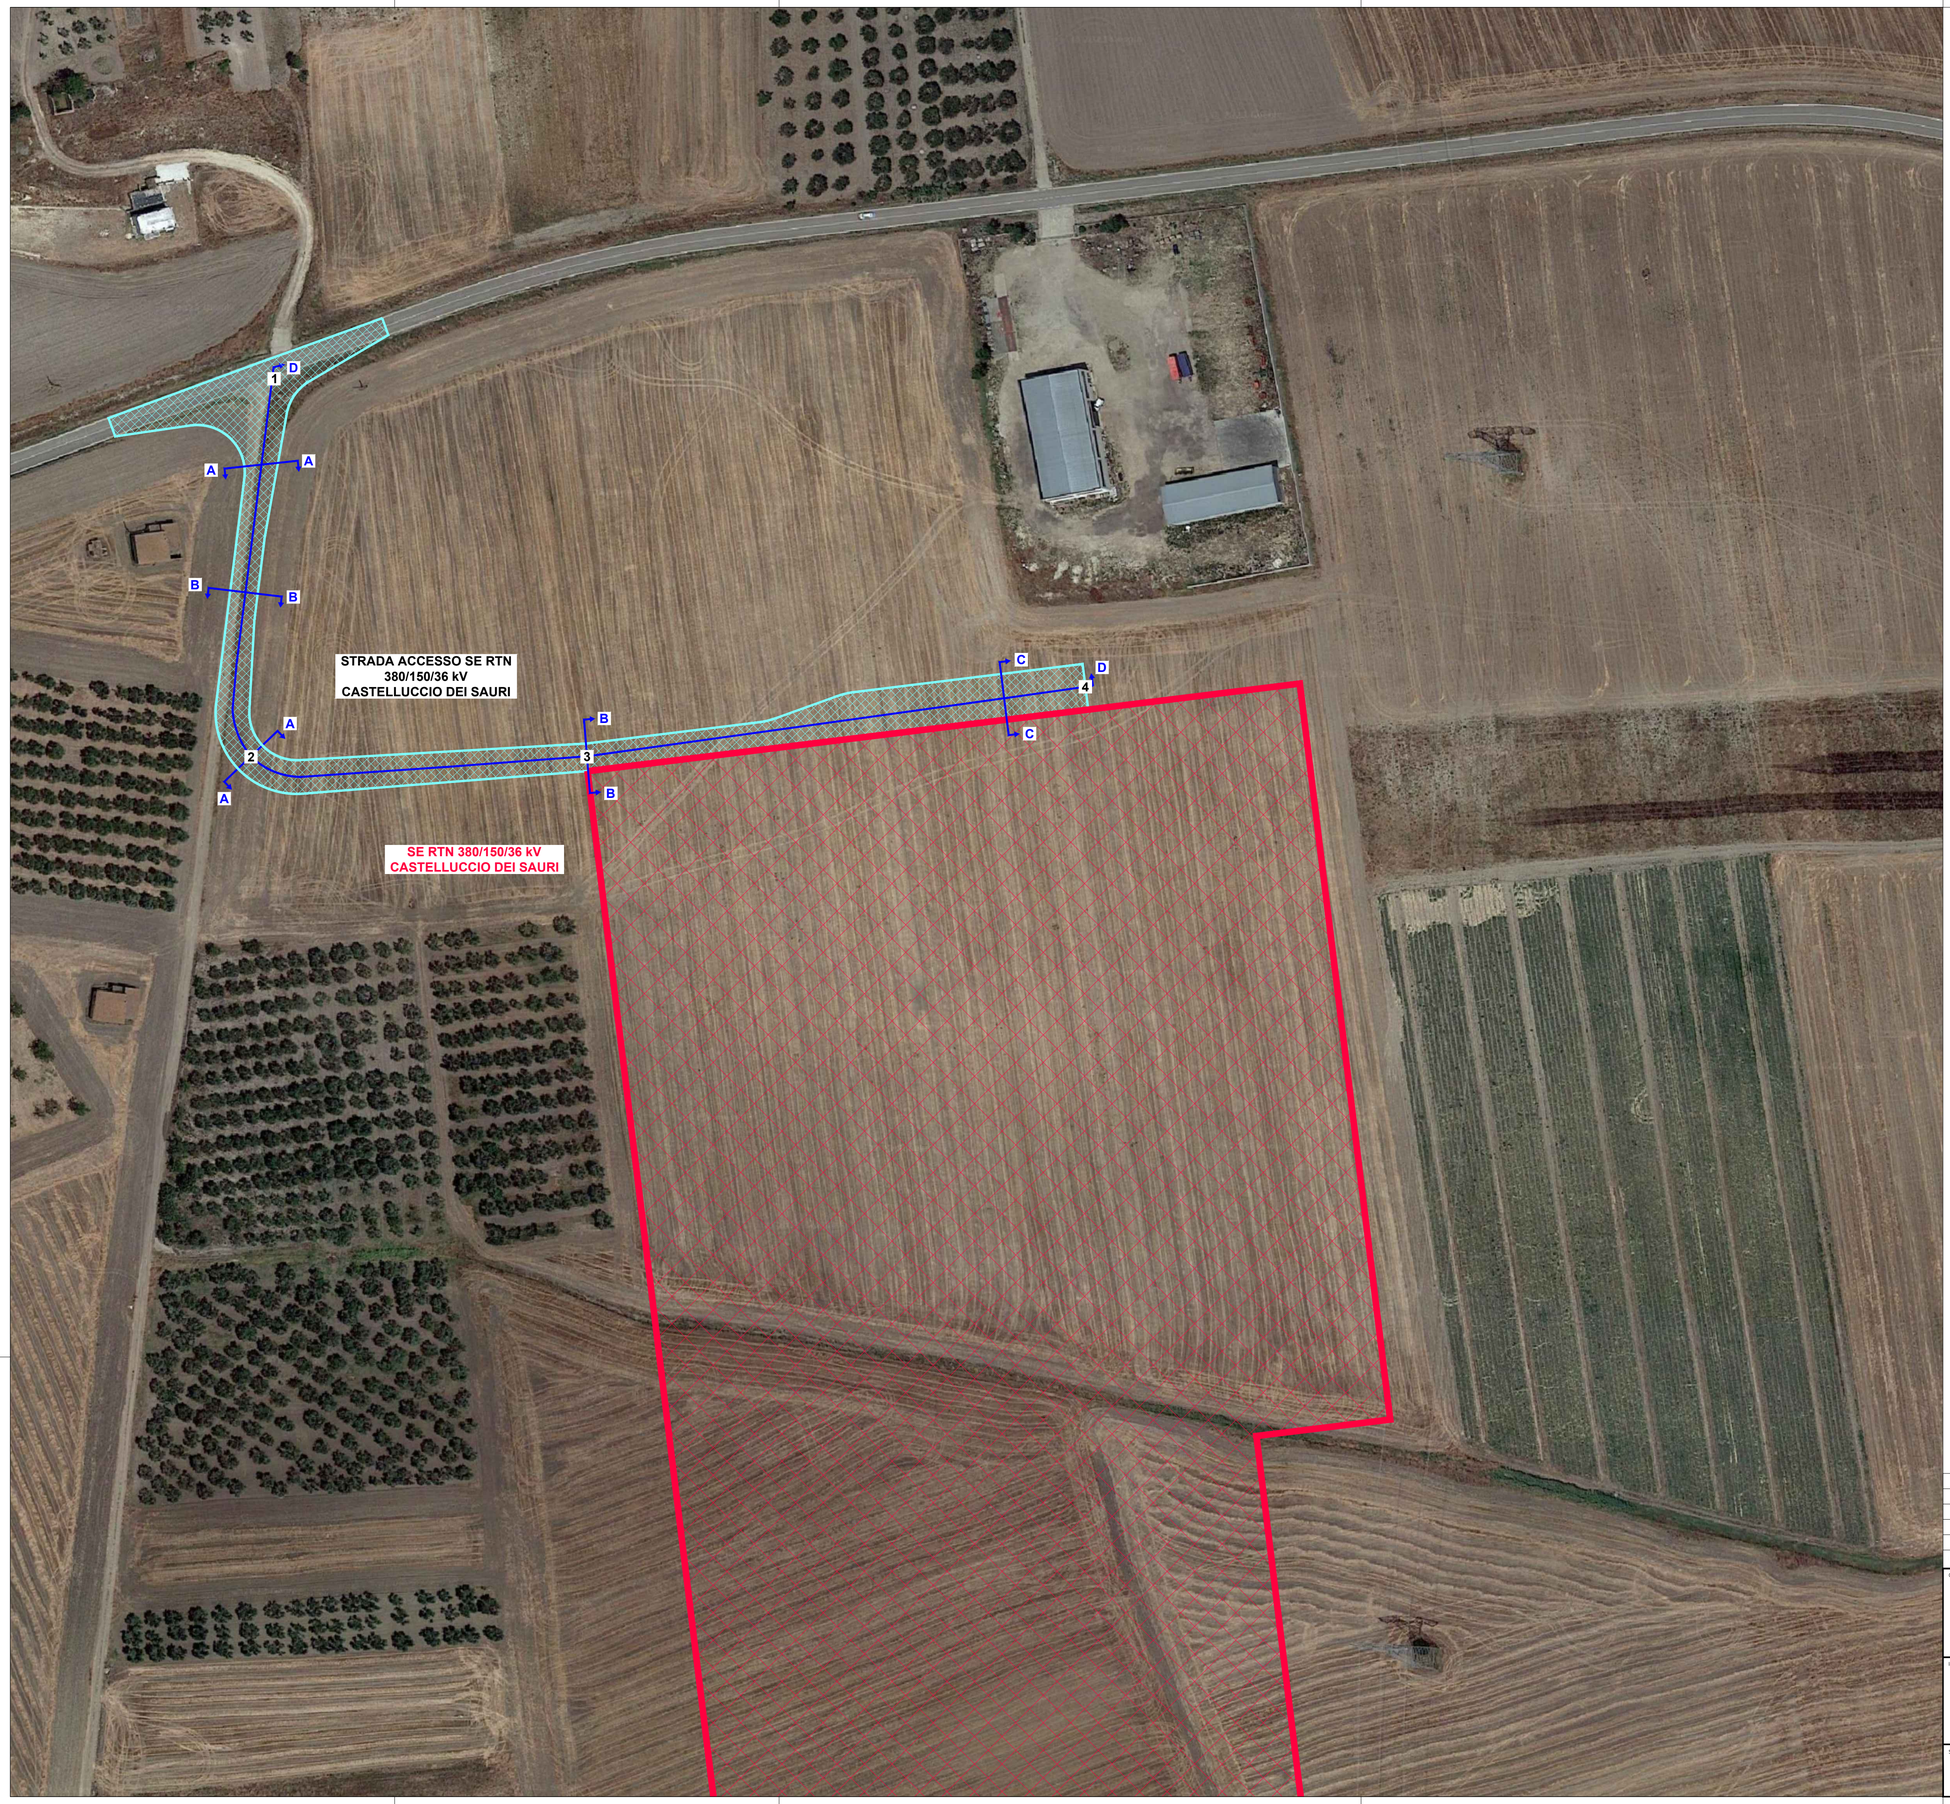

LEGENDA

- AREA STAZIONE ELETTRICA 380/150/36 kV CASTELLUCCIO DEI SAURI IN PROGETTO
- STRADA DI ACCESSO SE 380/150/36 kV CASTELLUCCIO DEI SAURI IN PROGETTO

GIANLUCA BUGNONI DOTT. ING. ORDINE INGEGNERI ROMA n. A 19697 sezione a

REVISIONE	DATA	ELABORATO	VERIFICATO	APPROVATO	DESCRIZIONE
B	15.5.2023	097	013	093	Revisione per spostamento strada di accesso
A	21.4.2023	097	013	093	Emissione per autorizzazione

COMMITTENTE: GRUPPO VISCONTI — Join the RwEvolution

IMPIANTO: SE 380/150/36 kV CASTELLUCCIO DEI SAURI

INGEGNERIA & COSTRUZIONI: BRULLI trasmissione

TITOLO: PLANIMETRIA E SEZIONI STRADA DI ACCESSO

SCALA	FORMATO	FOGLIO / DI	N. DOCUMENTO
1 : 1.000	A1	2 / 4	7 0 4 7 1 B

SEZIONE "C - C" STRADA IN C.A. DI ACCESSO SE 380/150/36kV CASTELLUCCIO DEI SAURI

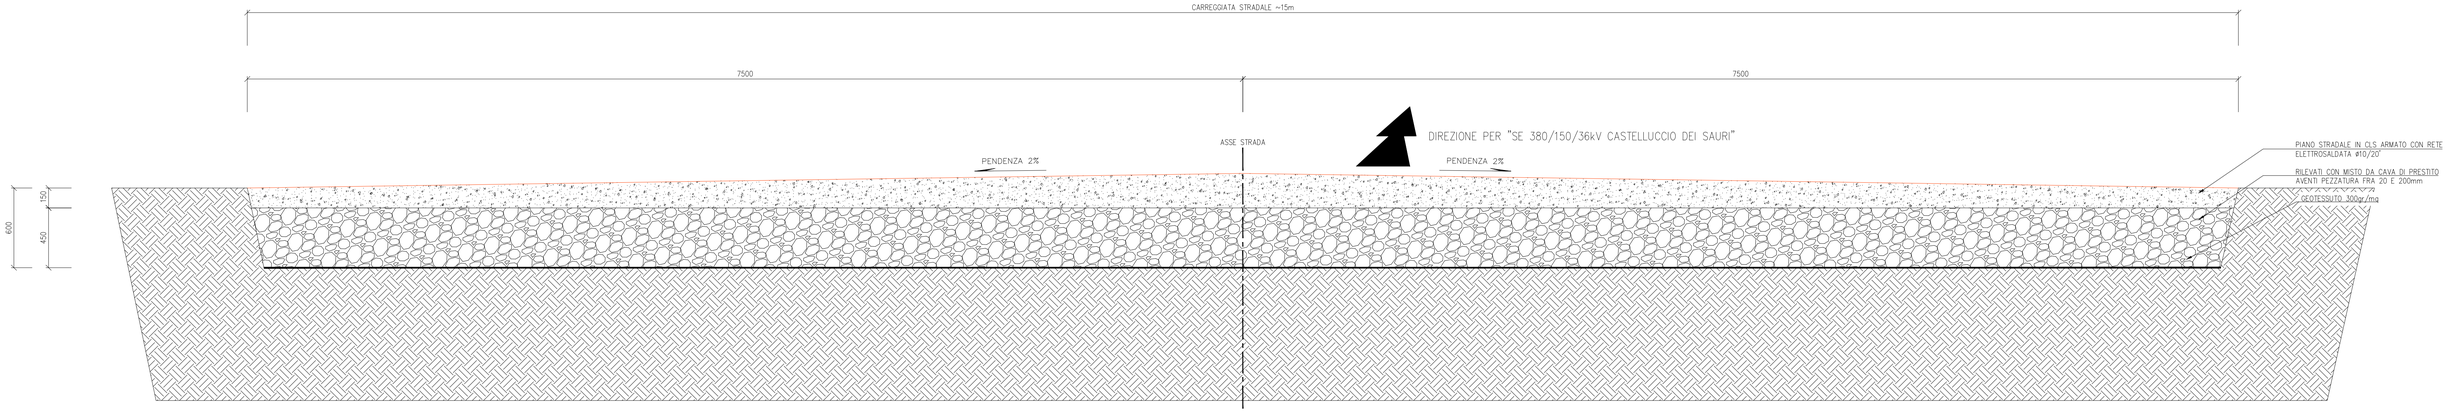

SEZIONE "A - A" STRADA IN C.A. DI ACCESSO SE 380/150/36kV CASTELLUCCIO DEI SAURI

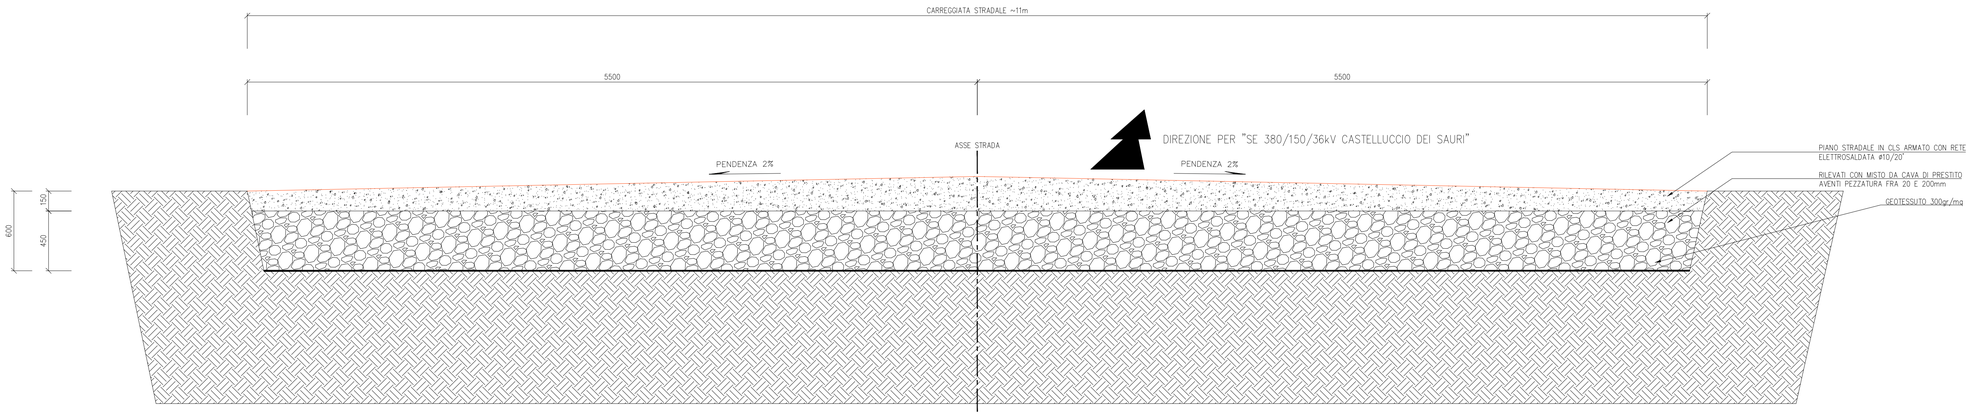

SEZIONE "B - B" STRADA IN C.A. DI ACCESSO SE 380/150/36kV CASTELLUCCIO DEI SAURI

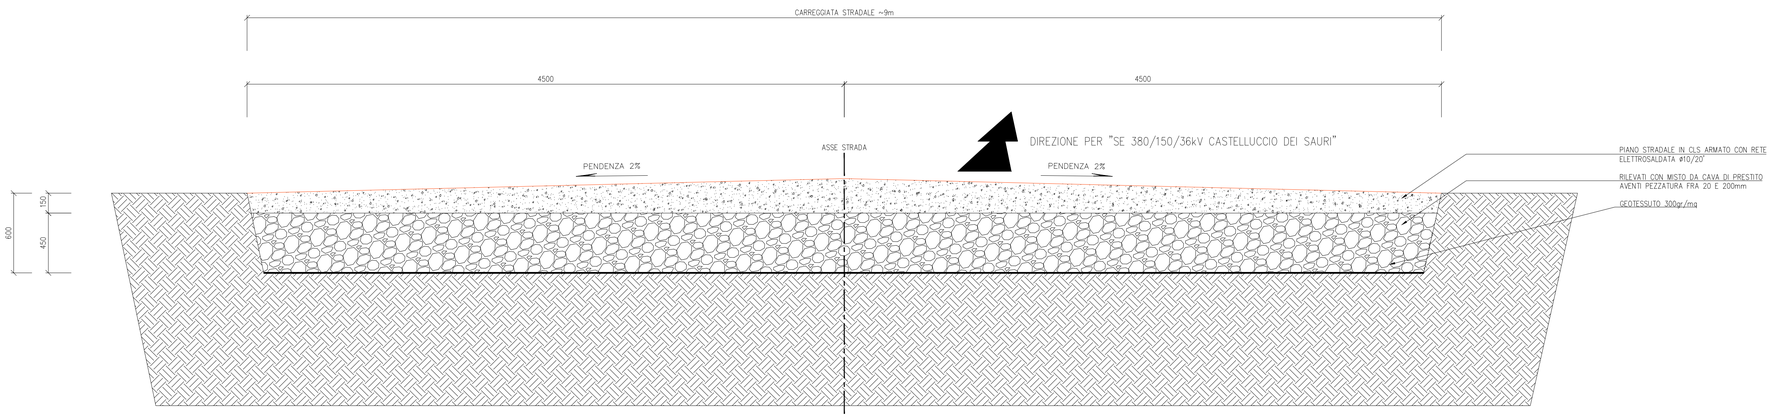

REVISIONE	DATA	ELABORATO	VERIFICATO	APPROVATO	DESCRIZIONE
B	15.5.2023	097	013	093	Revisione per spostamento strada di accesso
A	21.4.2023	097	013	093	Emissione per autorizzazione

COMMITTENTE: GRUPPO VISCONTI — Join the ReEvolution

IMPIANTO: SE 380/150/36 kV CASTELLUCCIO DEI SAURI

INGEGNERIA & COSTRUZIONI: BRULLI trasmissione

TITOLO: PLANIMETRIA E SEZIONI STRADA DI ACCESSO

SCALA	FORMATO	FOGLIO / DI	N. DOCUMENTO
1 : 20	A1+	3 / 4	7 0 4 7 1 B

SEZIONE "D - D" STRADA IN C.A. DI ACCESSO SE 380/150/36kV CASTELLUCCIO DEI SAURI

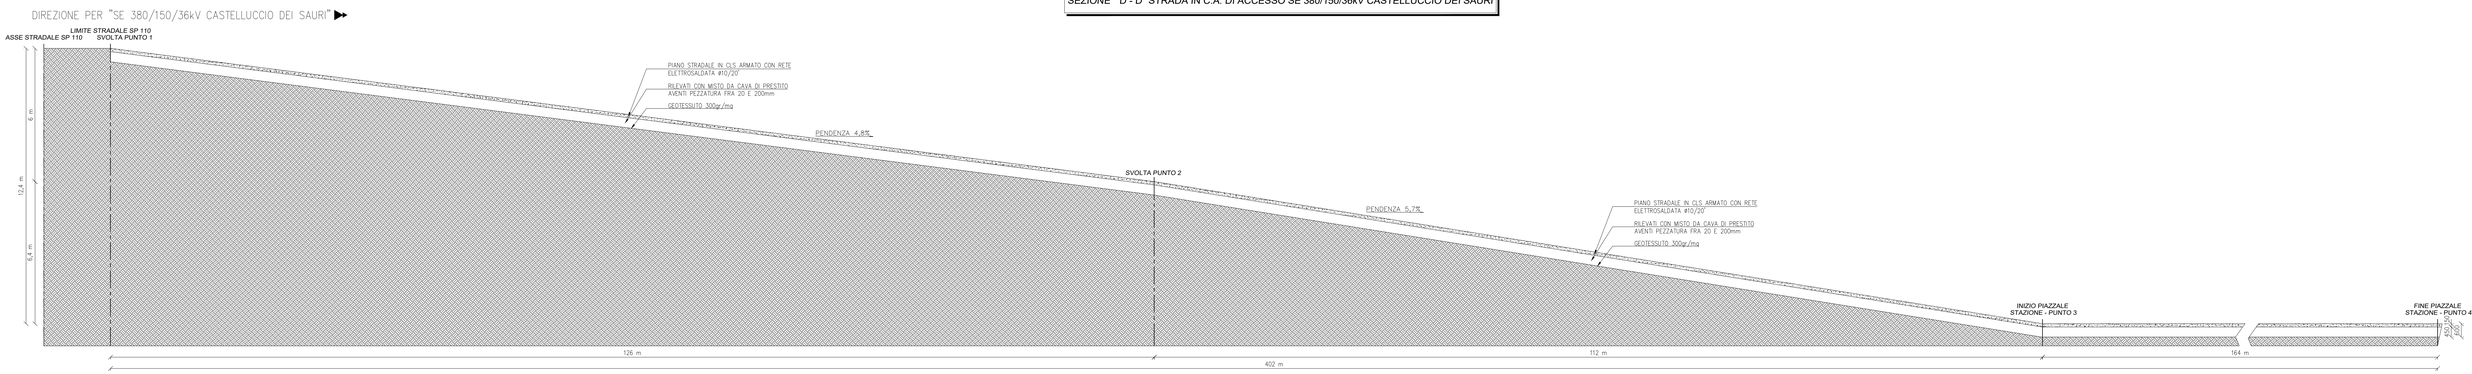

REVISIONE	DATA	ELABORATO	VERIFICATO	APPROVATO	DESCRIZIONE
B	15.5.2023	097	013	093	Revisione per spostamento strada di accesso
A	21.4.2023	097	013	093	Emissione per autorizzazione

COMMITTENTE: GRUPPO VISCONTI

IMPIANTO: SE 380/150/36 kV CASTELLUCCIO DEI SAURI

INGEGNERIA & COSTRUZIONI: BRULLI trasmissione

TITOLO: PLANIMETRIA E SEZIONI STRADA DI ACCESSO

SCALA	FORMATO	FOGLIO / DI	N. DOCUMENTO
-	A1++	4 / 4	7 0 4 7 1 B