

# PROGETTO DELLA CENTRALE SOLARE "ENERGIA DELL'OLIO DI SEGEZIA"

da 224,599 MWp a Troia (FG)



REGIONE  
PUGLIA

# E-49

PROGETTO DEFINITIVO

# R.01

## PROFILO ELETTRODOTTO DELICETO CASTELLUCCIO\_70672C

scala 1:4.000



**Proponente**  
**Peridot Solar Green S.r.l.**  
Via Alberico Albricci, 7 - 20122 Milano (MI)



**Investitore agricolo superintensivo**  
**OXY CAPITAL ADVISOR S.R.L.**  
Via A. Bertani, 6 - 20154 (MI)



**Progetto dell'inserimento paesaggistico e mitigazione**  
*Progettista:* Agr. Fabrizio Cembalo Sambiasi, Arch. Alessandro Visalli  
*Coordinamento:* Arch. Riccardo Festa  
*Collaboratori:* Urb. Daniela Marrone, Urb. Patrizia Ruggero, Arch. Anna Manzo, Arch. Paola Ferraioli, Arch. Ilaria Garzillo, Agr. Giuseppe Maria Massa, Agr. Francesco Palombo

### Progettazione elettrica e civile

*Progettista:* Ing. Rolando Roberto, Ing. Giselle Roberto  
*Collaboratori:* Ing. Marco Balzano, Ing. Simone Bonacini



### Progettazione oliveto superintensivo

*Progettista:* Agron. Giuseppe Rutigliano




**Consulenza geologia**  
Geol. Gaetano Ciccarelli

**Consulenza archeologia**  
**ARES archeologia & restauro**  
via O. Marchione n. 24, 81031 Aversa (CE)


rev	descrizione	formato	elaborazione	controllo	approvazione
00	Prima consegna	A1	Gianluca Brugnoni	Gianluca Brugnoni	Gianluca Brugnoni
01					
02					
03					
04					
05					
06					
07					

01 2024

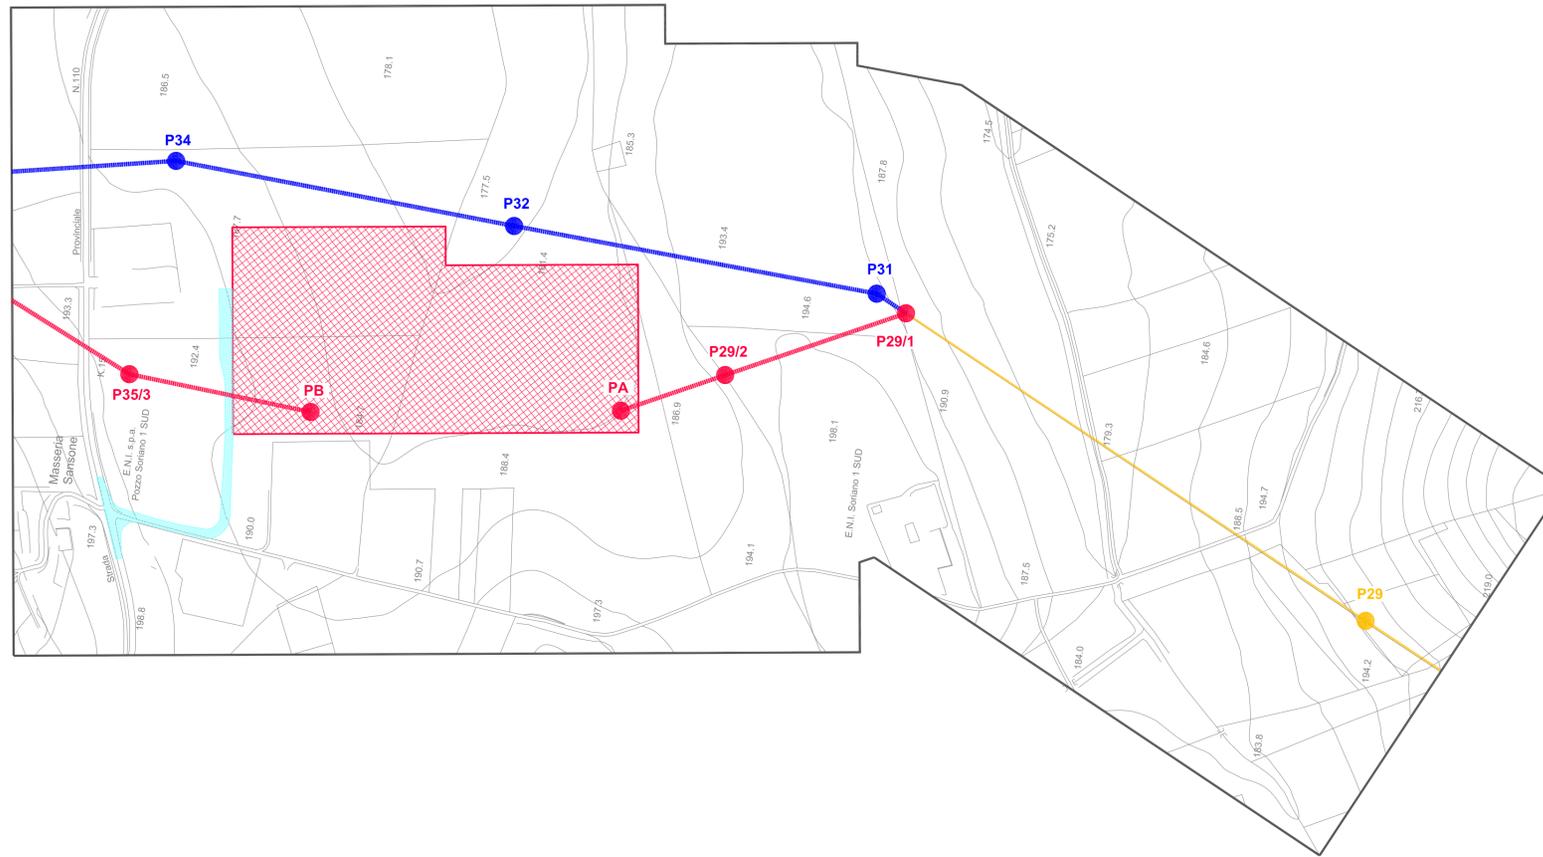

### LEGENDA

- RACCORDI AEREI 380 kV IN PROGETTO
- ASSE NUOVI SOSTEGNI LINEA AEREA 380 kV IN PROGETTO
- LINEA AEREA 380 kV DELICETO - FOGGIA TRATTA DA DEMOLIRE
- ASSE SOSTEGNI LINEA AEREA 380 kV DELICETO - FOGGIA DA DEMOLIRE
- LINEA AT 380 kV DELICETO - FOGGIA ESISTENTE
- ASSE SOSTEGNI LINEA AEREA 380 kV DELICETO - FOGGIA ESISTENTI
- AREA STAZIONE ELETTRICA 380/150/36 kV CASTELLUCCIO DEI SAURI IN PROGETTO
- STRADA DI ACCESSO SE 380/150/36 kV CASTELLUCCIO DEI SAURI IN PROGETTO

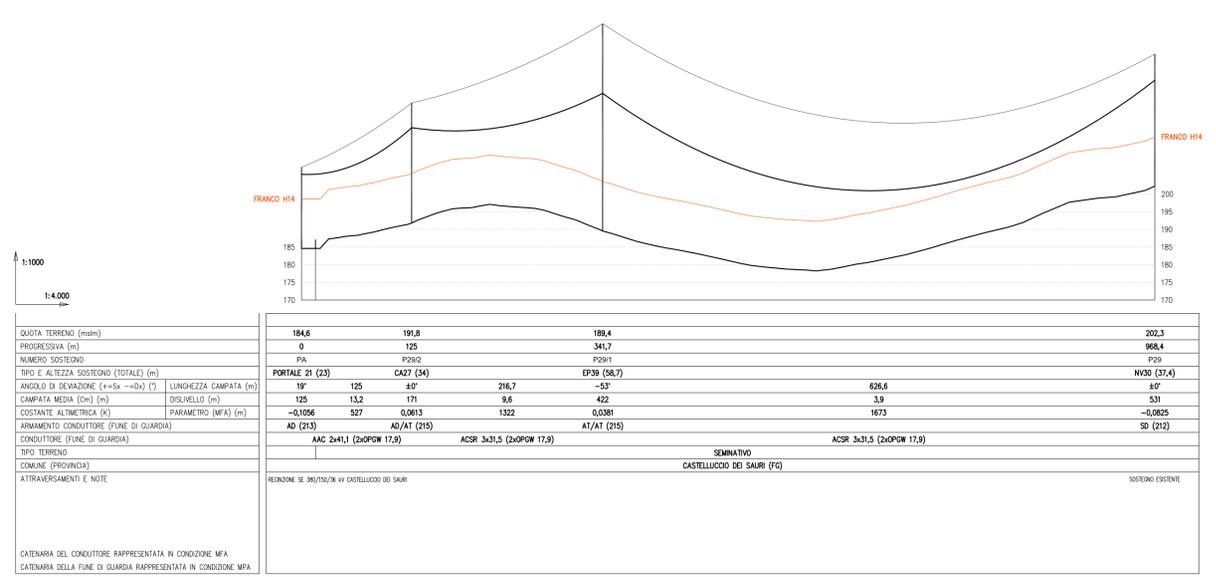

*Luca Baccari*

REVISIONE	DATA	ELABORATO	VERIFICATO	APPROVATO	DESCRIZIONE
c	17.10.2023	107	013	093	Aggiornamento sostegno P29/1
B	15.5.2023	107	013	093	Revisione per spostamento strada di accesso
A	21.4.2023	106	013	093	Emissione per autorizzazione

	<b>SE 380/150/36 kV CASTELLUCCIO DEI SAURI</b>
	<b>PROFILO ELETTRODOTTO 380 kV DELICETO - CASTELLUCCIO DEI SAURI</b>
SCALA: 1:4.000    FORMATO: A1    FOGLIO / DI: 1 / 1	<b>7 0 6 7 2 C</b>