


LEGENDA E COMPUTO DEI POSTI BARCA*

Classe	Dimensioni del posto barca [m]	Dimensioni massime della barca [m]	Barche [n°]	Percentuale [%]
I	(9.0x3.0)	(<8.0)	29	34
II	(13.0x4.1)	(8.0-12.0)	18	19
III	(16.0x4.8)	(12.0-15.0)	18	19
IV	(19.5x5.6)	(15.0-18.0)	13	15
V	(22.0x6.2)	(18.0-21.0)	15	13
TOTALE			93	100%

* Dimensioni conformi alle Raccomandazioni tecniche per la progettazione di porti turistici AIPCN -PIANC

Computo superficie specchio richiesto in concessione

① 102.50x96.00	= mq. 9.840,00
② (96.00+148.50)/2x31.00	= mq. 3.789,75
③ (148.50+114.30)/2x51.50	= mq. 6.769,67
Sommano	= mq. 20.399,42
Sommano in c.t.	= mq. 20.400,00

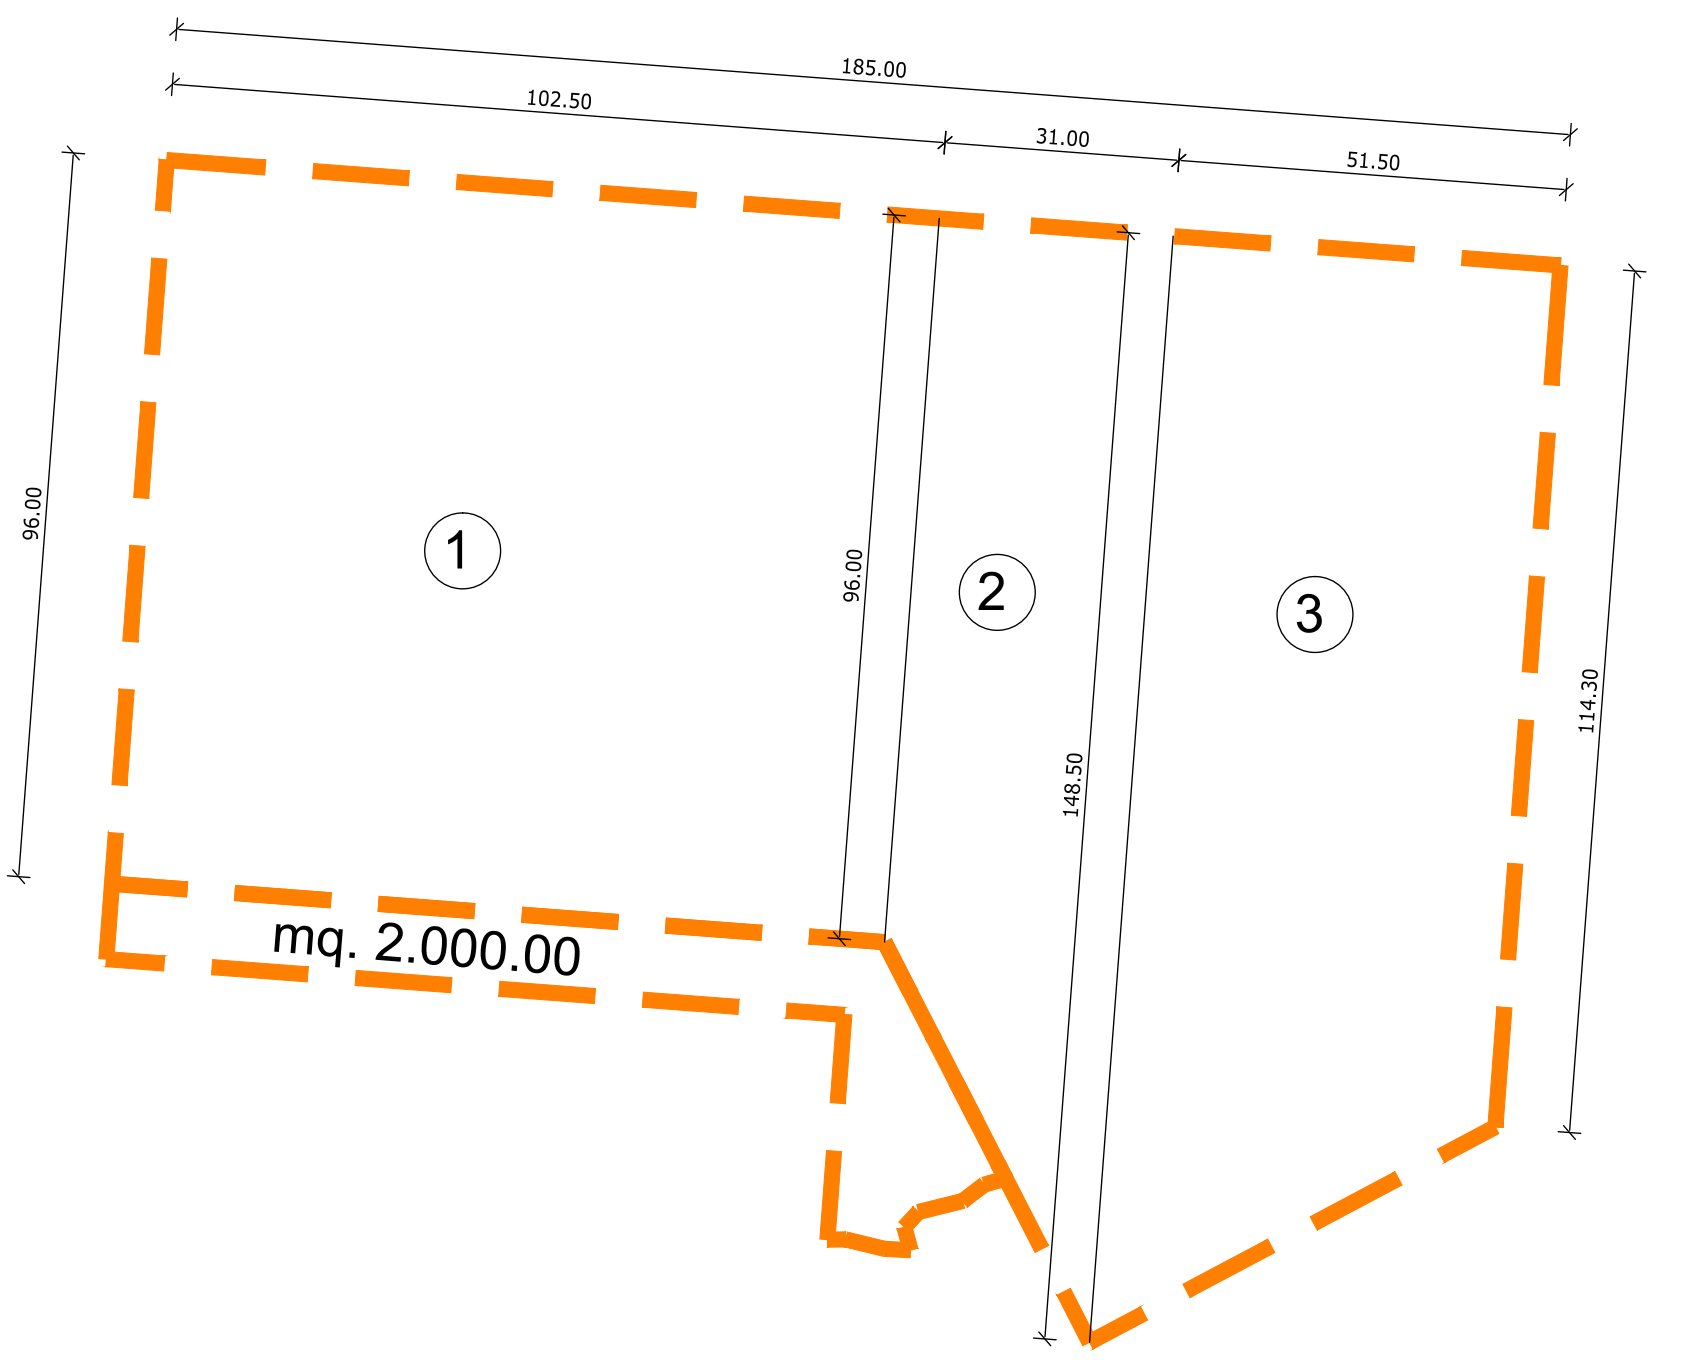

COMUNE DI TRAPANI
PORTO DI TRAPANI

MARINA DI SAN FRANCESCO
PROGETTO PER LA REALIZZAZIONE DI UN APPRODO TURISTICO (art. 2 c.b DPR 509/97)

PROGETTO DEFINITIVO
Conferenza dei Servizi presso il Comune di Trapani del 18/04/2012
concernente l'approvazione del progetto preliminare

OPERE A MARE

Elaborato: **PLANIMETRIA DEI POSTI BARCA**
Scala: **1/500**
Data: **Aprile 2013**

Progettisti:
Dott. Ing. Rocco Ricevuto

Arch. Biancamaria Verde

Geom. Benedetto Lupo

data	revisione	descrizione	Elaborato:
			D12/M