Interferenza con la carta idrogeomorfologica - Scala 1:20000
Fonte: Regione Puglia

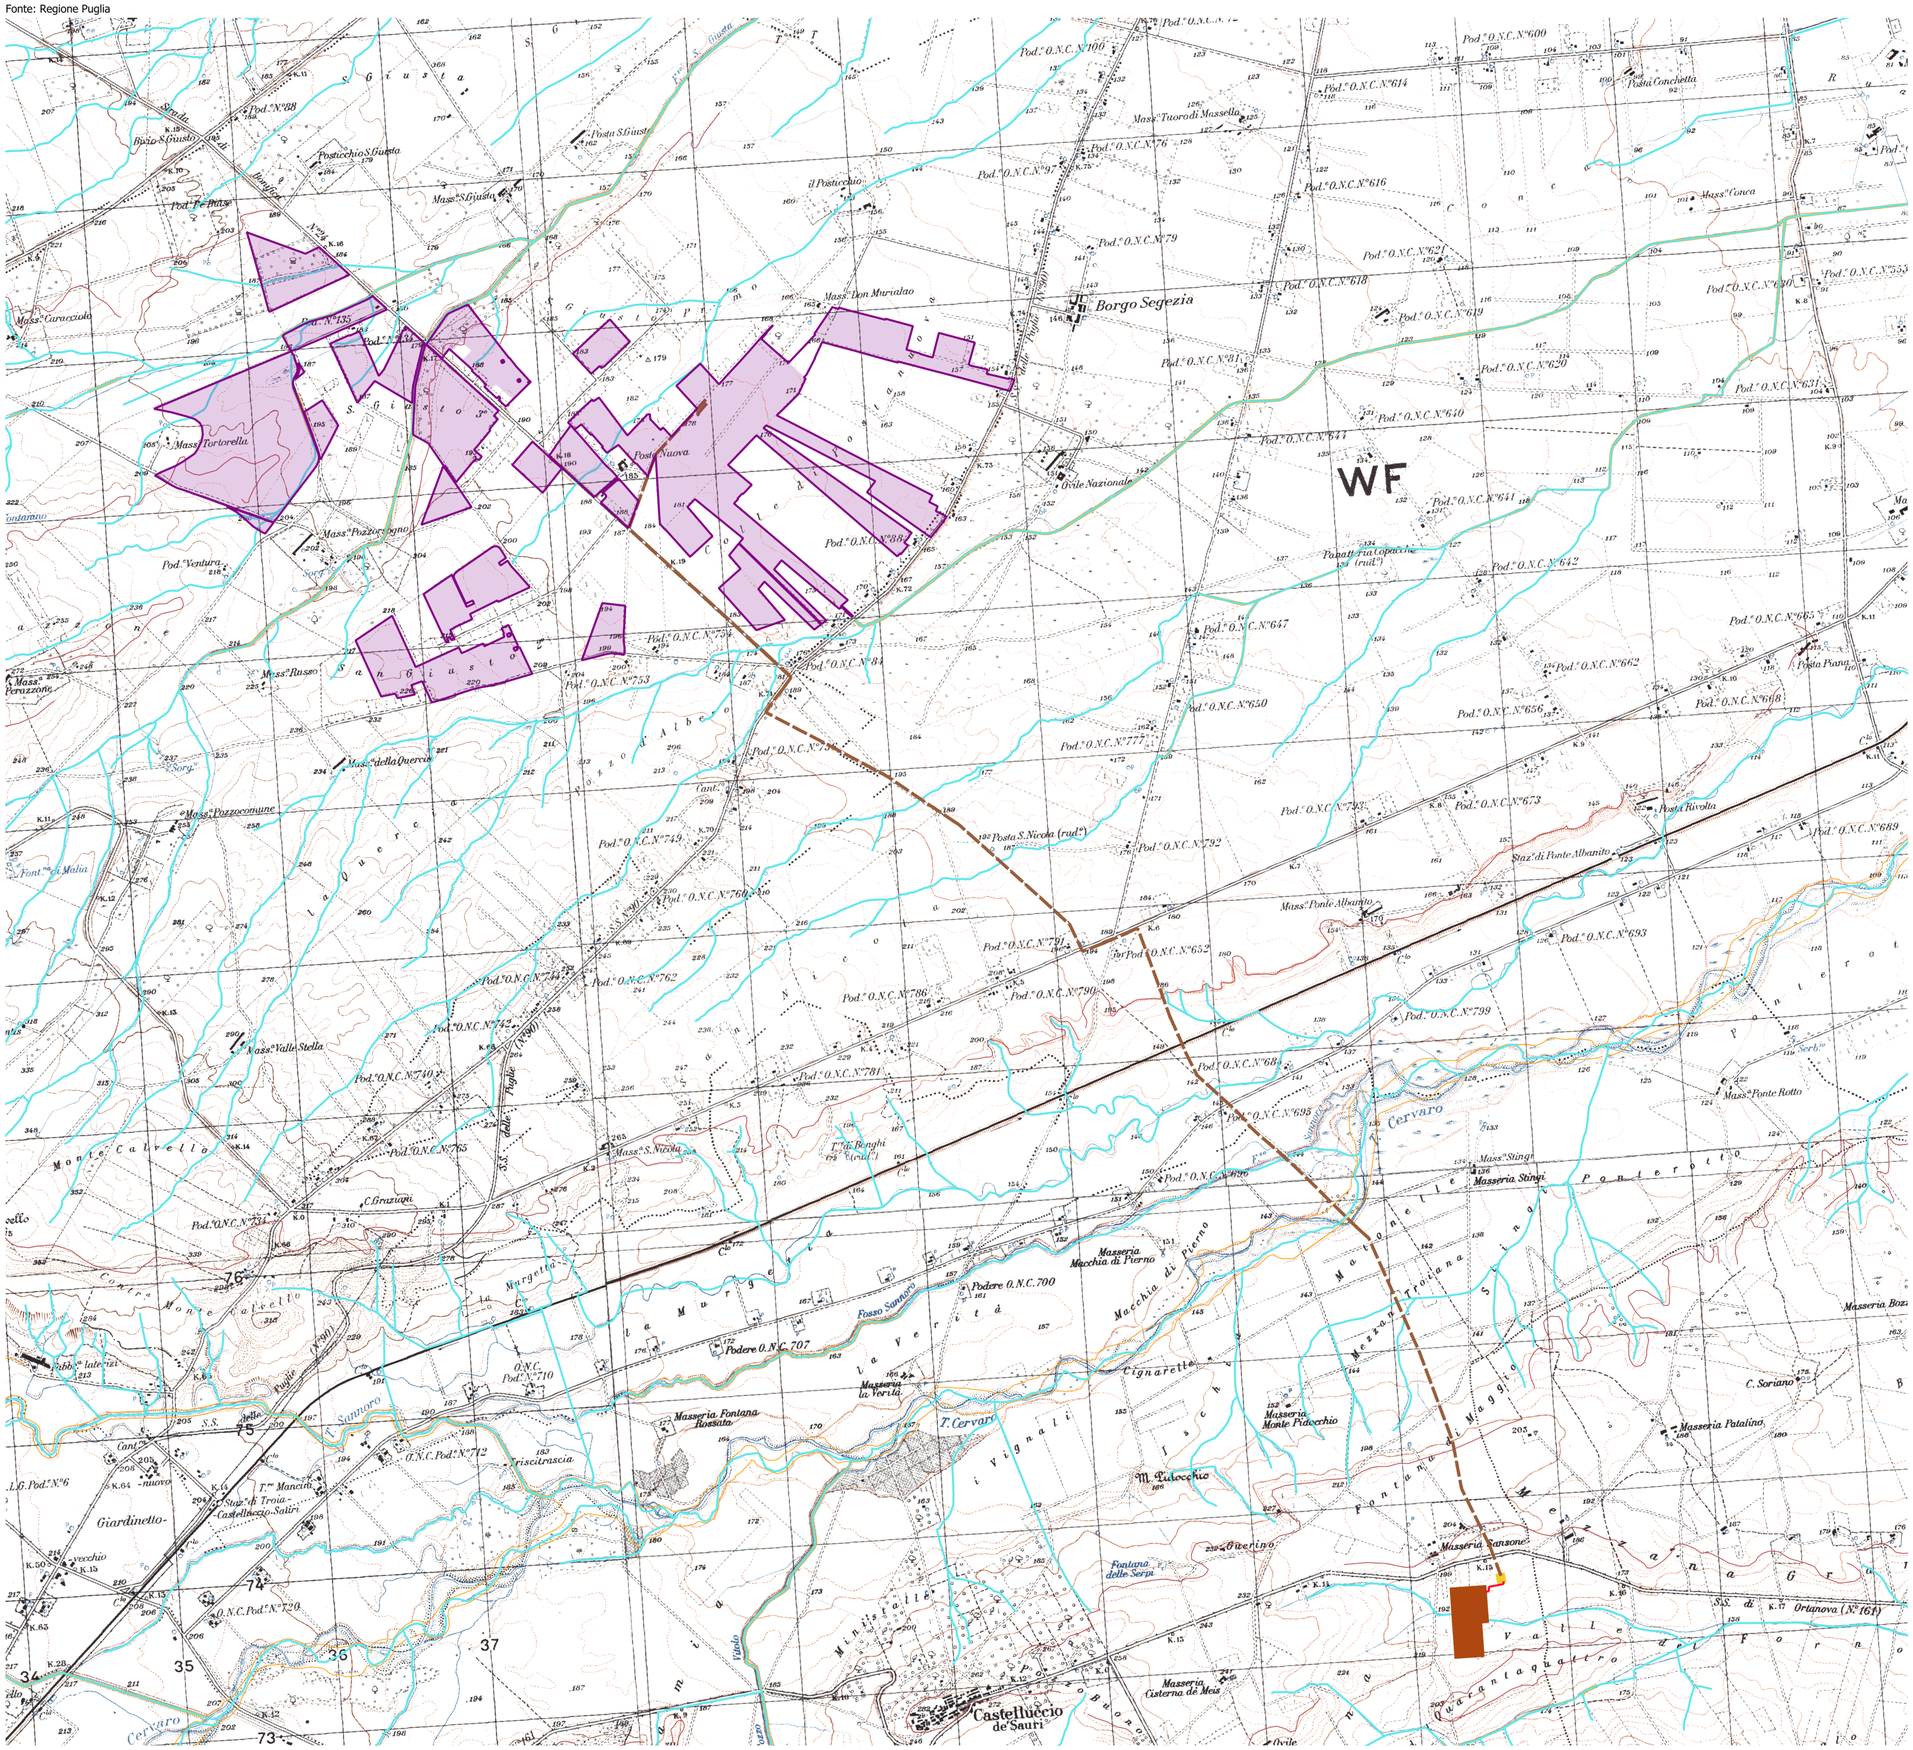

Legenda progetto

- Perimetro delle particelle compromesse
- Area di progetto

Opere di connessione

- Cavidotto MT verso Se
- Cavidotto AT verso SE
- Strazione Elettrica
- Stazione utente di elevazione

Interferenza con la carta idrogeomorfologica

- Reticolo
- 421_orli_terrazzo_morfologico
- 421_cigli_sponda_fluviale

PROGETTO DELLA CENTRALE SOLARE
"ENERGIA DELL'OLIO DI SEGEZIA"
da 224,599 MWp a Troia (FG)

REGIONE PUGLIA

G04
PROGETTO DEFINITIVO

R.01
INTERFERENZA CON LA CARTA IDROGEOMORFOLOGICA
SCALA 1: 20.000

Peridot Solar GREEN ENERGY SOLUTIONS
Proponente
Peridot Solar Green S.r.l.
Via Alberico Albricci, 7 - 20122 Milano (MI)

OXY CAPITAL ADVISORS
Investitore agricolo superintensivo
OXY CAPITAL ADVISOR S.R.L.
Via A. Bertani, 6 - 20154 (MI)

progetto verde studio di architettura del paesaggio
Progetto dell'inserimento paesaggistico ed ambientale
Progettista: Agr. Fabrizio Cembalo Sambiase, Arch. Alessandro Visalli
Coordinamento: Arch. Riccardo Festa
Collaboratori: Urb. Daniela Marrone, Urb. Patrizia Ruggero, Arch. Anna Manzo, Arch. Paola Ferraioli, Arch. Ilaria Garzillo, Agr. Giuseppe Maria Massa, Agr. Francesco Palombo
Progettazione elettrica e civile
Progettista: Ing. Rolando Roberto, Ing. Giselle Roberto
Collaboratori: Ing. Marco Balzano, Ing. Simone Bonacini

AEDES GROUP ENGINEERING
Progettazione oliveto superintensivo
Progettista: Agron. Giuseppe Rinaldi

MARE RINNOVABILI
Consulenza geologica - Consulenza archeologica
Geol. Gaetano Ciccarelli, Dott. Arch. Carmine Perna
Archeologia & restauro
N. 77 Via D. Marchione n. 24, 81031 Aversa (CE)

OLIO DANTE

ORDINE INGEGNERI AGRIGENTO ING. ROLANDO ROBERTO n. 3544

ORDINE DEGLI AGRONOMI E FORESTALI DI NAPOLI DR. AGR. FABRIZIO CEMBALO SAMBIASE n. 1777

		rev	descrizione	formato	elaborazione	controllo	approvazione
06	2023	00	Prima consegna	A1	Carmine Perna	Gaetano Ciccarelli	Fabrizio Cembalo Sambiase
01	2024	01	Integr. MASE	A1	Carmine Perna	Gaetano Ciccarelli	Gaetano Ciccarelli
		02					
		03					
		04					
		05					
		06					
		07					