Planimetria dettaglio tipologico D1 - fascia di mitigazione 30 m - Scala 1:200

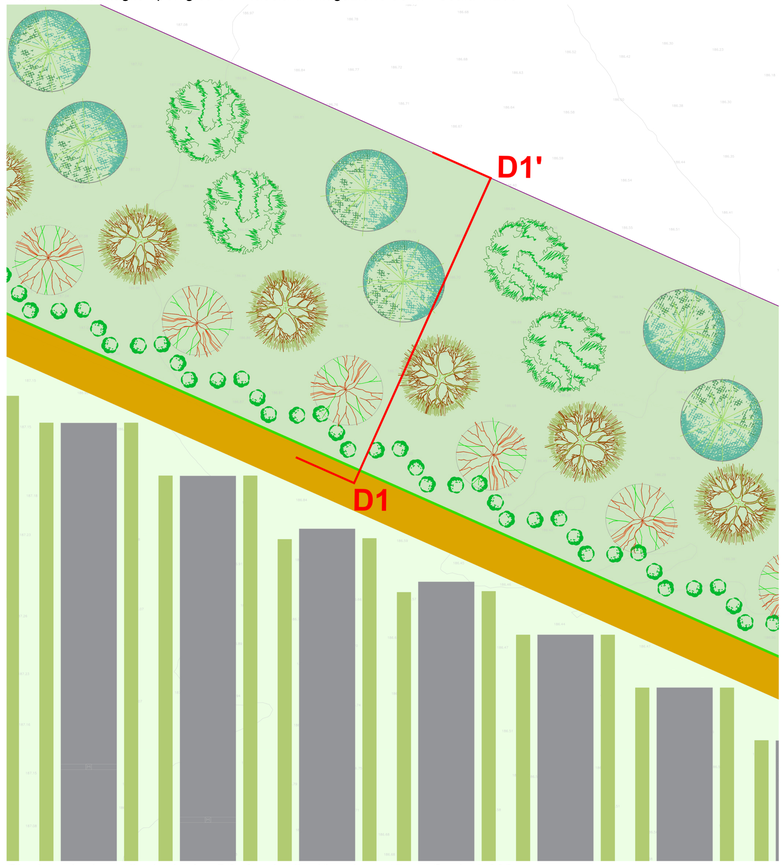

Planimetria dettaglio tipologico D2- fascia di mitigazione 45 m - Scala 1:200

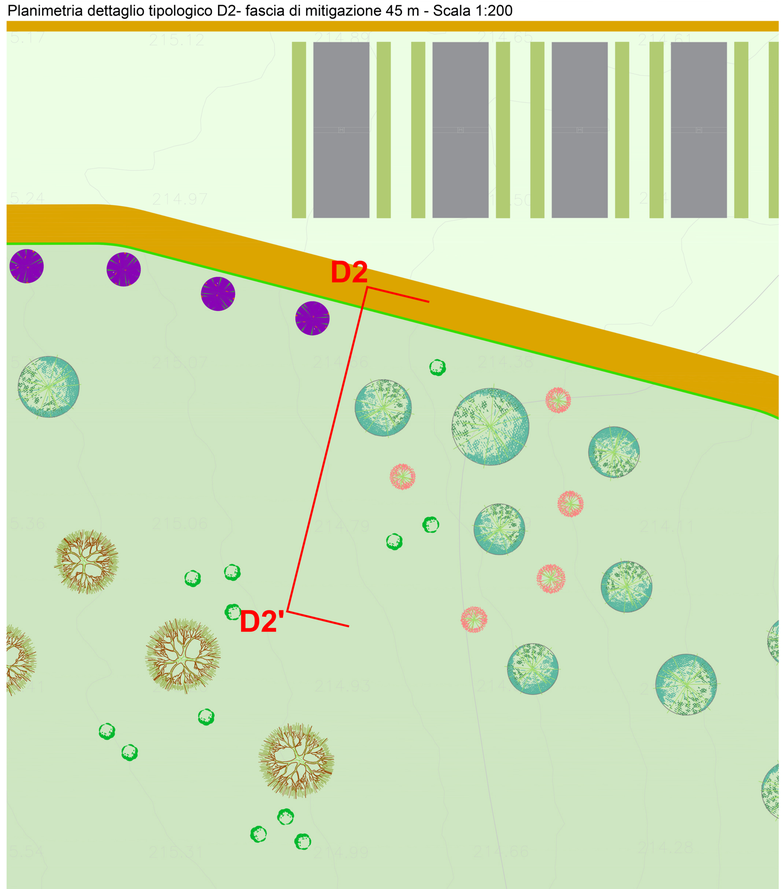

Dettaglio tipologico D1 all'impianto - Scala 1:50

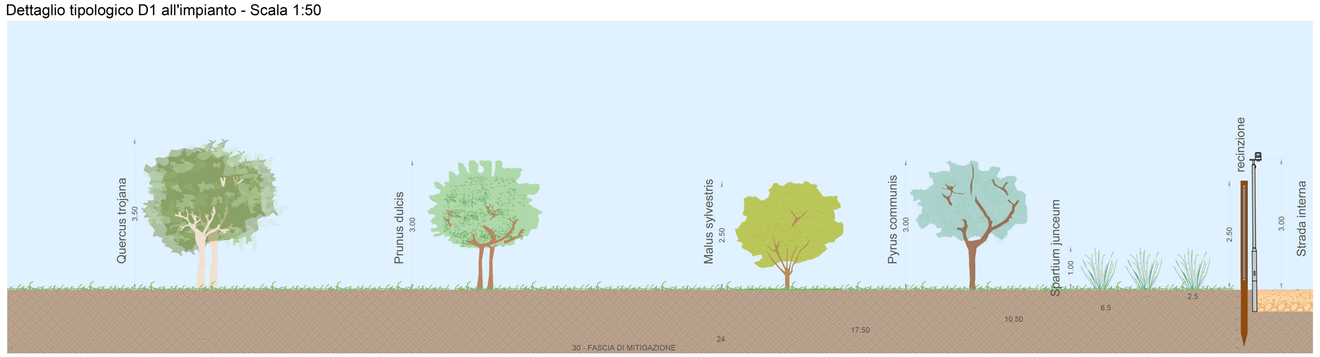

Dettaglio tipologico D1 a 10 anni - Scala 1:50

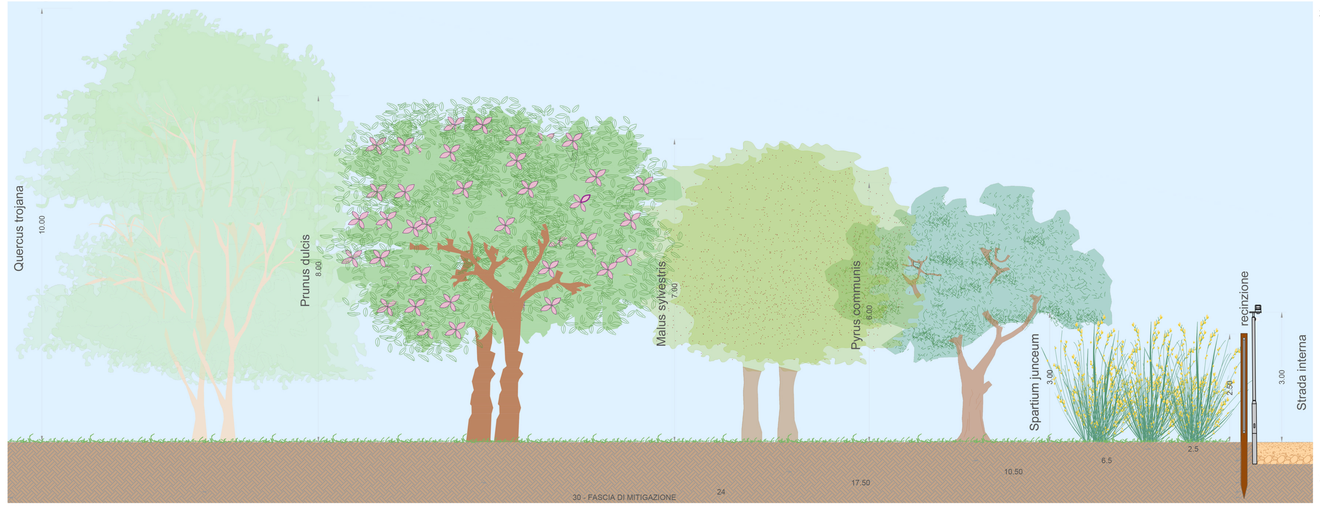

Dettaglio tipologico D4 all'impianto - Scala 1:50

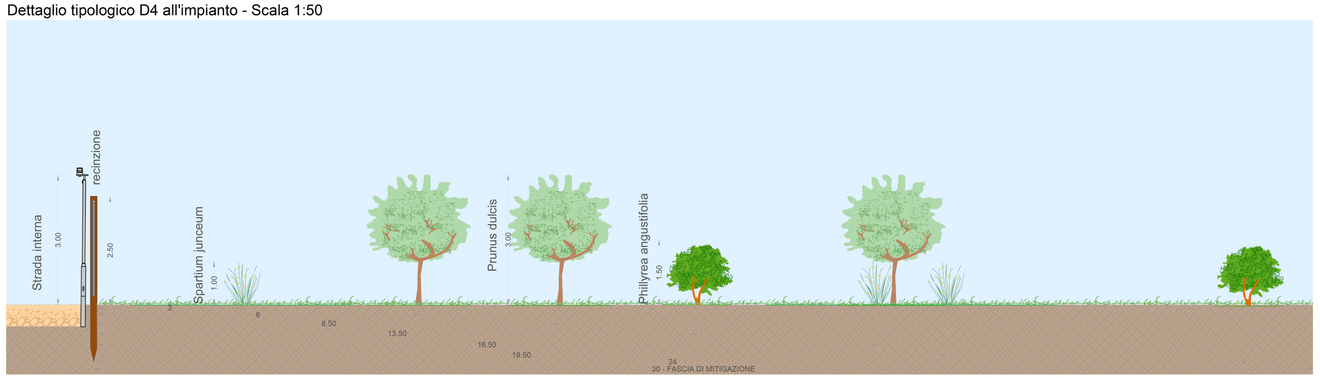

Dettaglio tipologico D4 a 10 anni - Scala 1:50

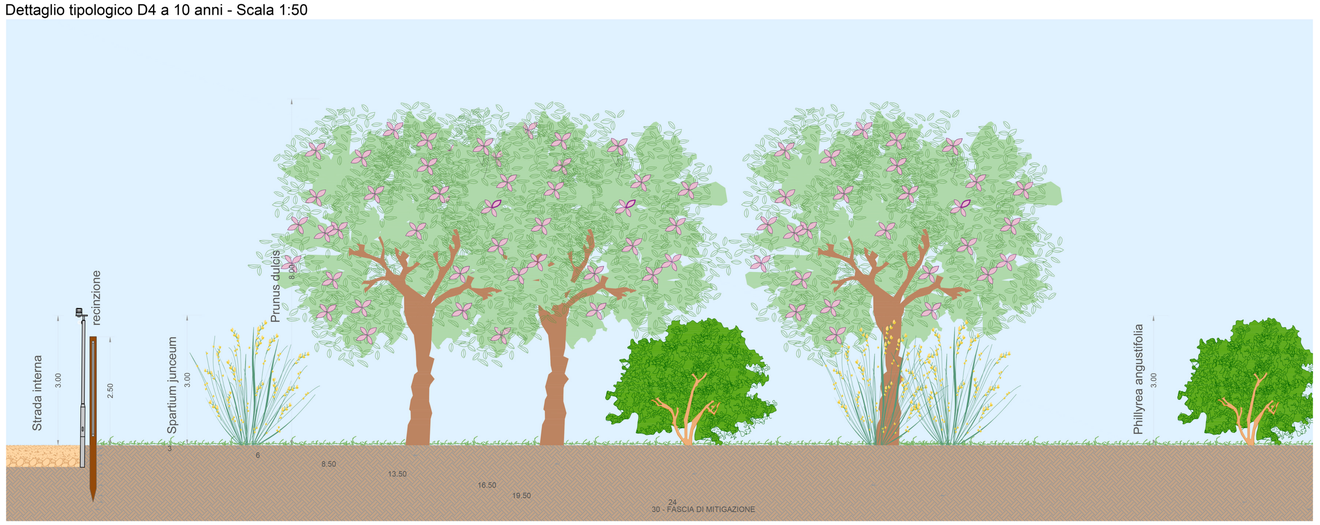

Schema di impianto dettaglio tipologico D1

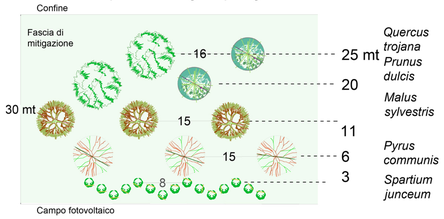

Prospetto dettaglio tipologico D1

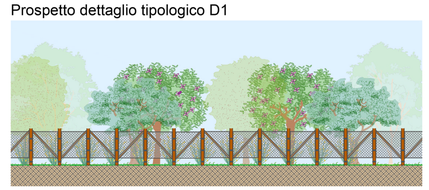

Schema di impianto dettaglio tipologico D2

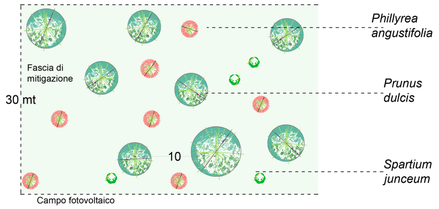

Prospetto dettaglio tipologico D2

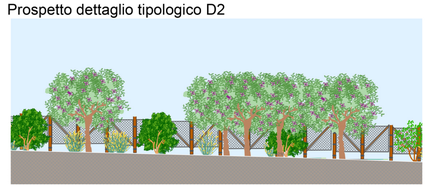

PROGETTO DELLA CENTRALE SOLARE
"ENERGIA DELL'OLIO DI SEGEZIA"
da 224,599 MWp a Troia (FG)

REGIONE PUGLIA

M06 PROGETTO DEFINITIVO

R.01
DETTAGLI TIPOLOGICI
PROGETTO DI MITIGAZIONE:D1 E D2

Peridot Solar GREEN ENERGY SOLUTIONS

Proponente
Peridot Solar Green S.r.l.
Via Alberico Albricci, 7 - 20122 Milano (MI)

OXY CAPITAL ADVISORS

Investitore agricolo superintensivo
OXY CAPITAL ADVISOR S.R.L.
Via A. Bertani, 6 - 20154 (MI)

OLIO DANTE

progetto verde studio di architettura del paesaggio

Progetto dell'inserimento paesaggistico e mitigazioni
Progettista: Agr. Fabrizio Cembalo Sambiase, Arch. Alessandro Visalli
Coordinamento: Arch. Riccardo Festa
Collaboratori: Urb. Daniela Marrone, Urb. Patrizia Ruggero, Arch. Anna Manzo, Arch. Paola Ferrasoli, Arch. Ilaria Garzillo, Arch. Assegnol Maria Maesa, Agr. Francesco Palombo

Progettazione elettrica e civile
Progettista: Ing. Rolando Roberto, Ing. Giselle Roberto
Collaboratori: Ing. Marco Balzano, Ing. Simone Bonacini

AEDES GROUP ENGINEERING

Progettazione agronomica superintensivo
Progettista: Agron. Giuseppe Di Fabrizio

MARE RINNOVABILI

Consulenza geologica - Consulenza archeologica
Geol. Gaetano Grieco, Archeologa & restauratrice Angela Fabrizio

ORDINE DEGLI INGEGNERI DELLA PROVINCIA DI NAPOLI
ROLANDO ROBERTO
Ordine degli Ingegneri della Provincia di Napoli
N. 15449
Sezione A

ORDINE DEI DOTTORI AGRONOMI E DEI DOTTORI FORESTALI DELLA PROVINCIA DI FOGGIA
DOTTORE AGRONOMO
FABRIZIO
CEMBALO SAMBIASE SANDRO
N. 774
SEZ. A

rev		descrizione	formato	elaborato	approvato
06	2023	00 Prima consegna	A0	Daniela Marrone	Alessandro Visalli / Fabrizio Cembalo Sambiase
01	2024	01 Integr. MASE	A0	Daniela Marrone	Alessandro Visalli / Fabrizio Cembalo Sambiase
		02			
		03			
		04			
		05			
		06			
		07			