




Planimetria dettaglio tipologico D3 - fascia di mitigazione 10 mt - Scala 1:200

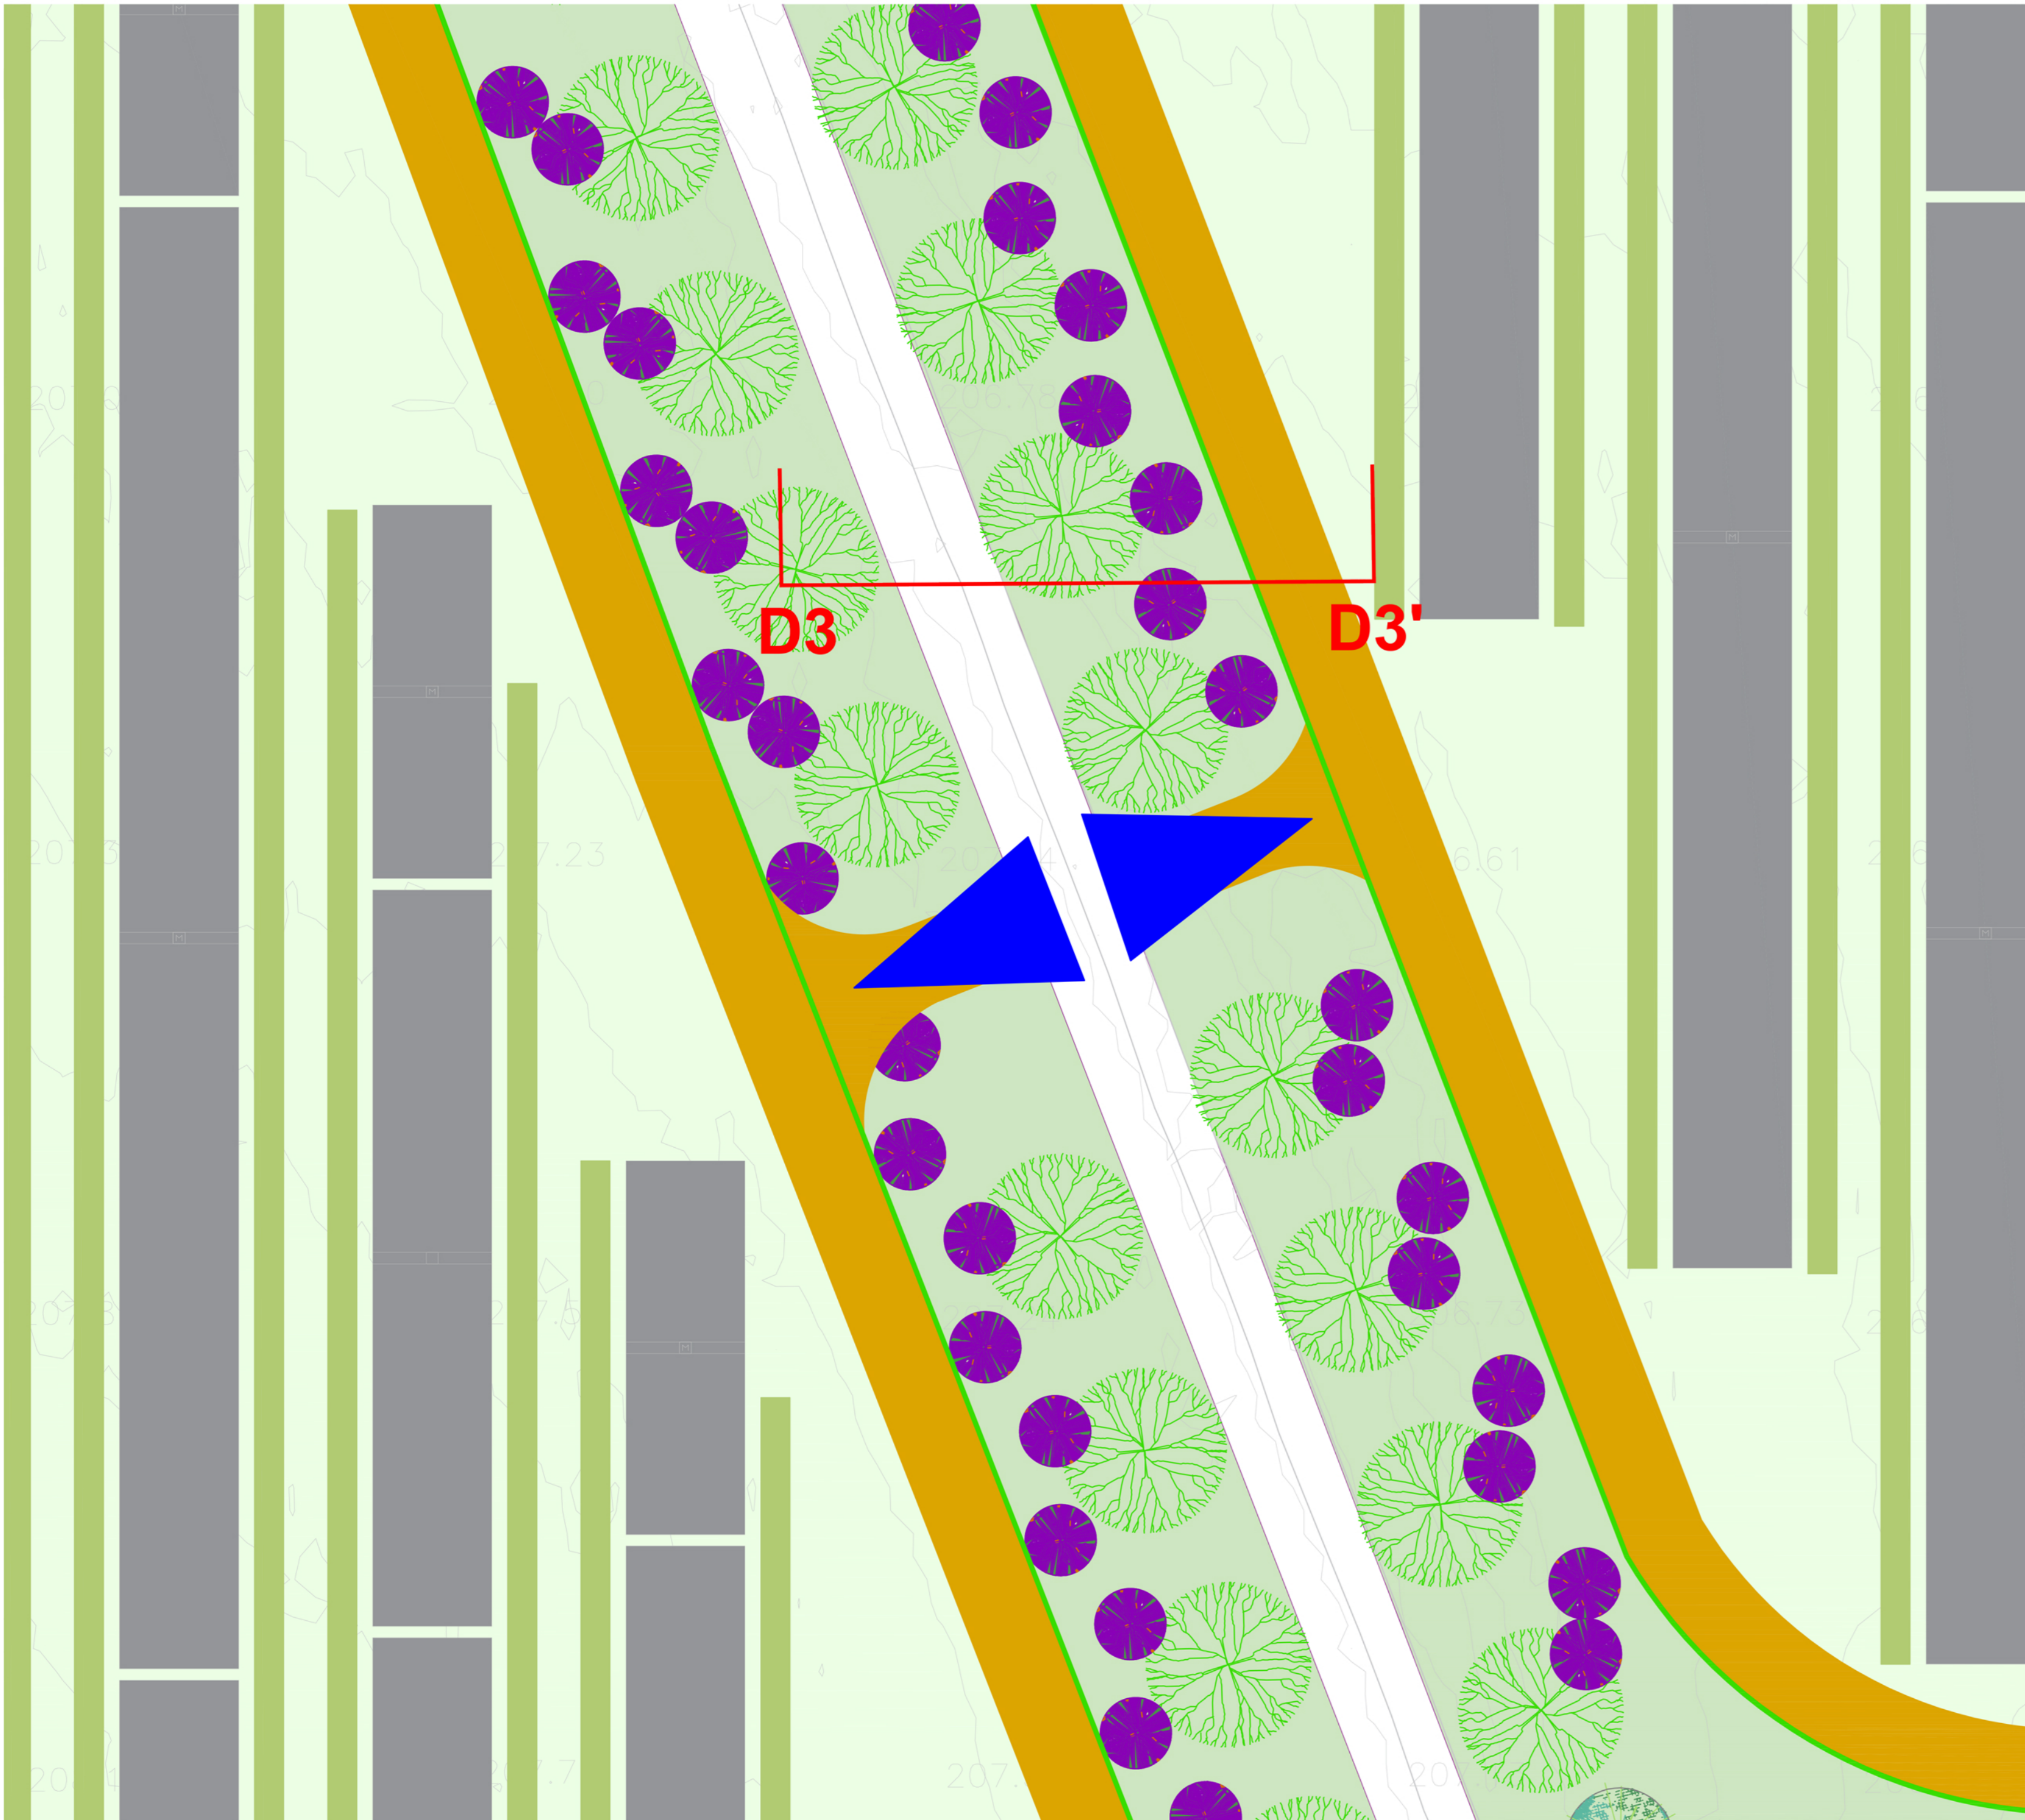


Planimetria dettaglio tipologico D2- fascia di mitigazione 20 mt - Scala 1:200

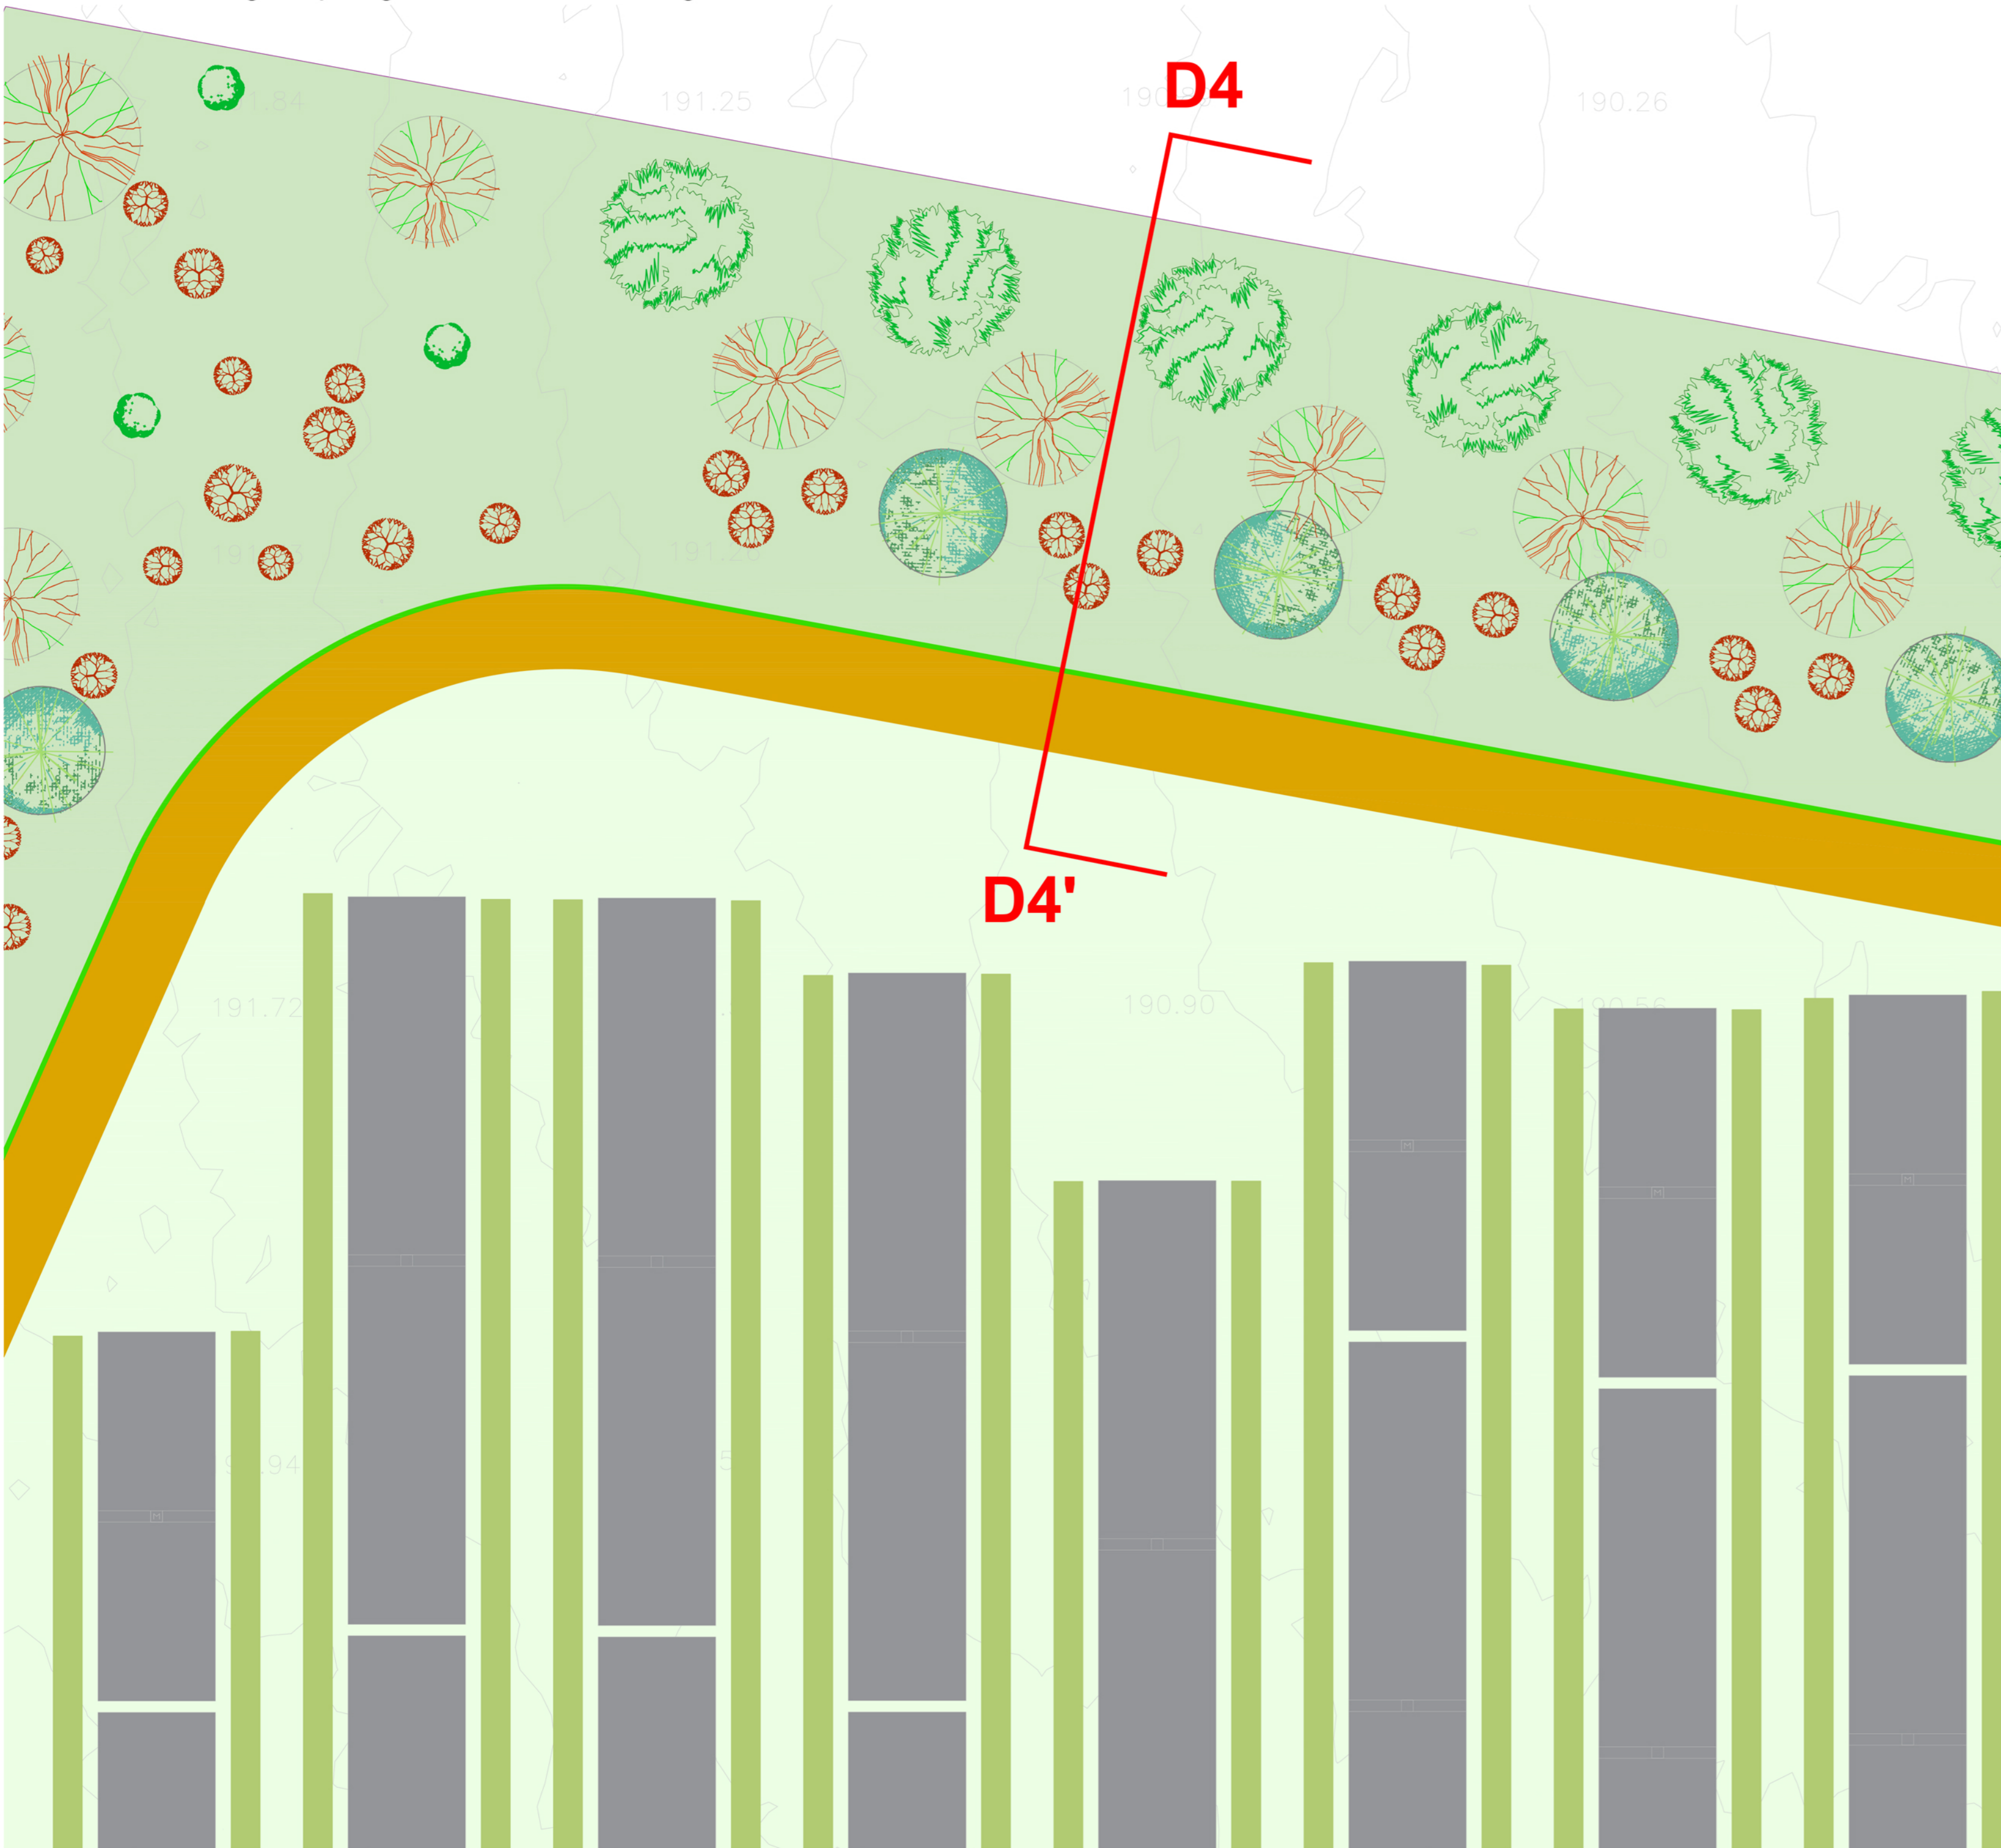


Dettaglio tipologico D3 all'impianto - Scala 1:50

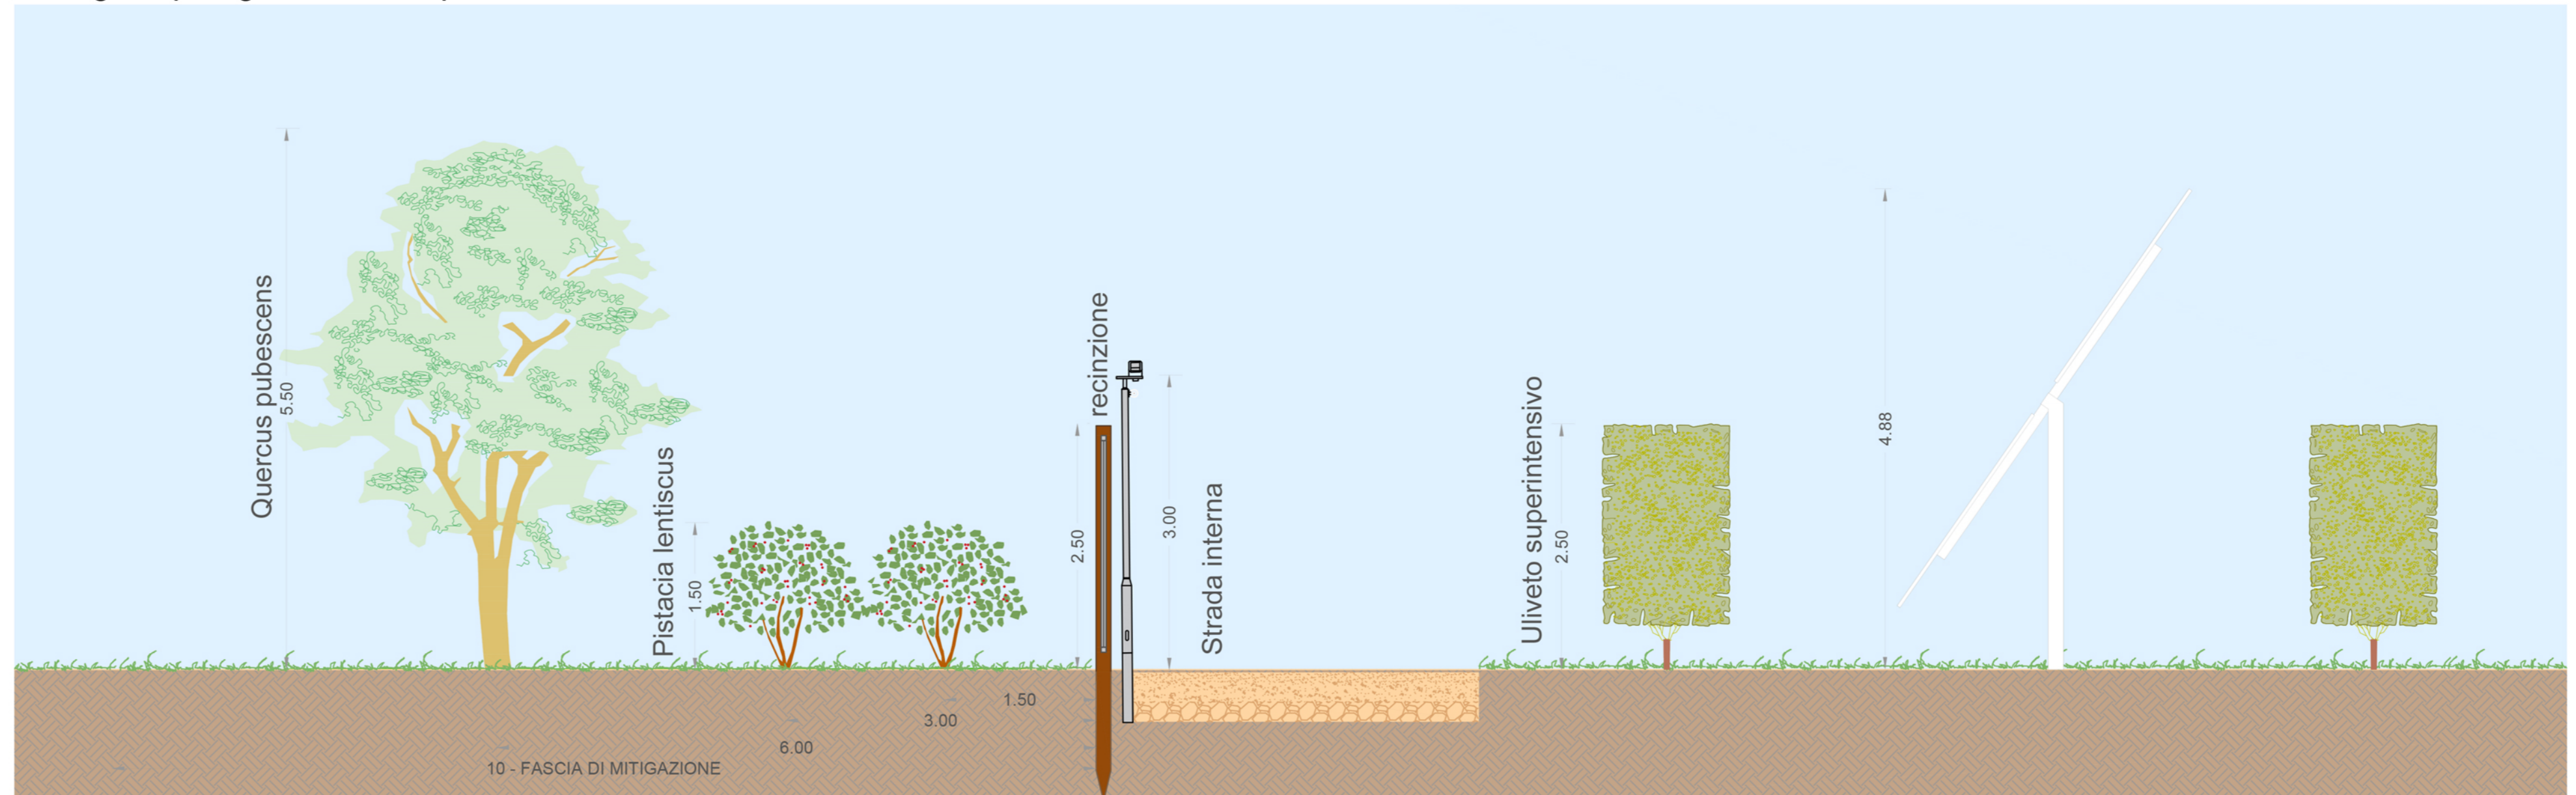



Dettaglio tipologico D3 a 10 anni - Scala 1:50

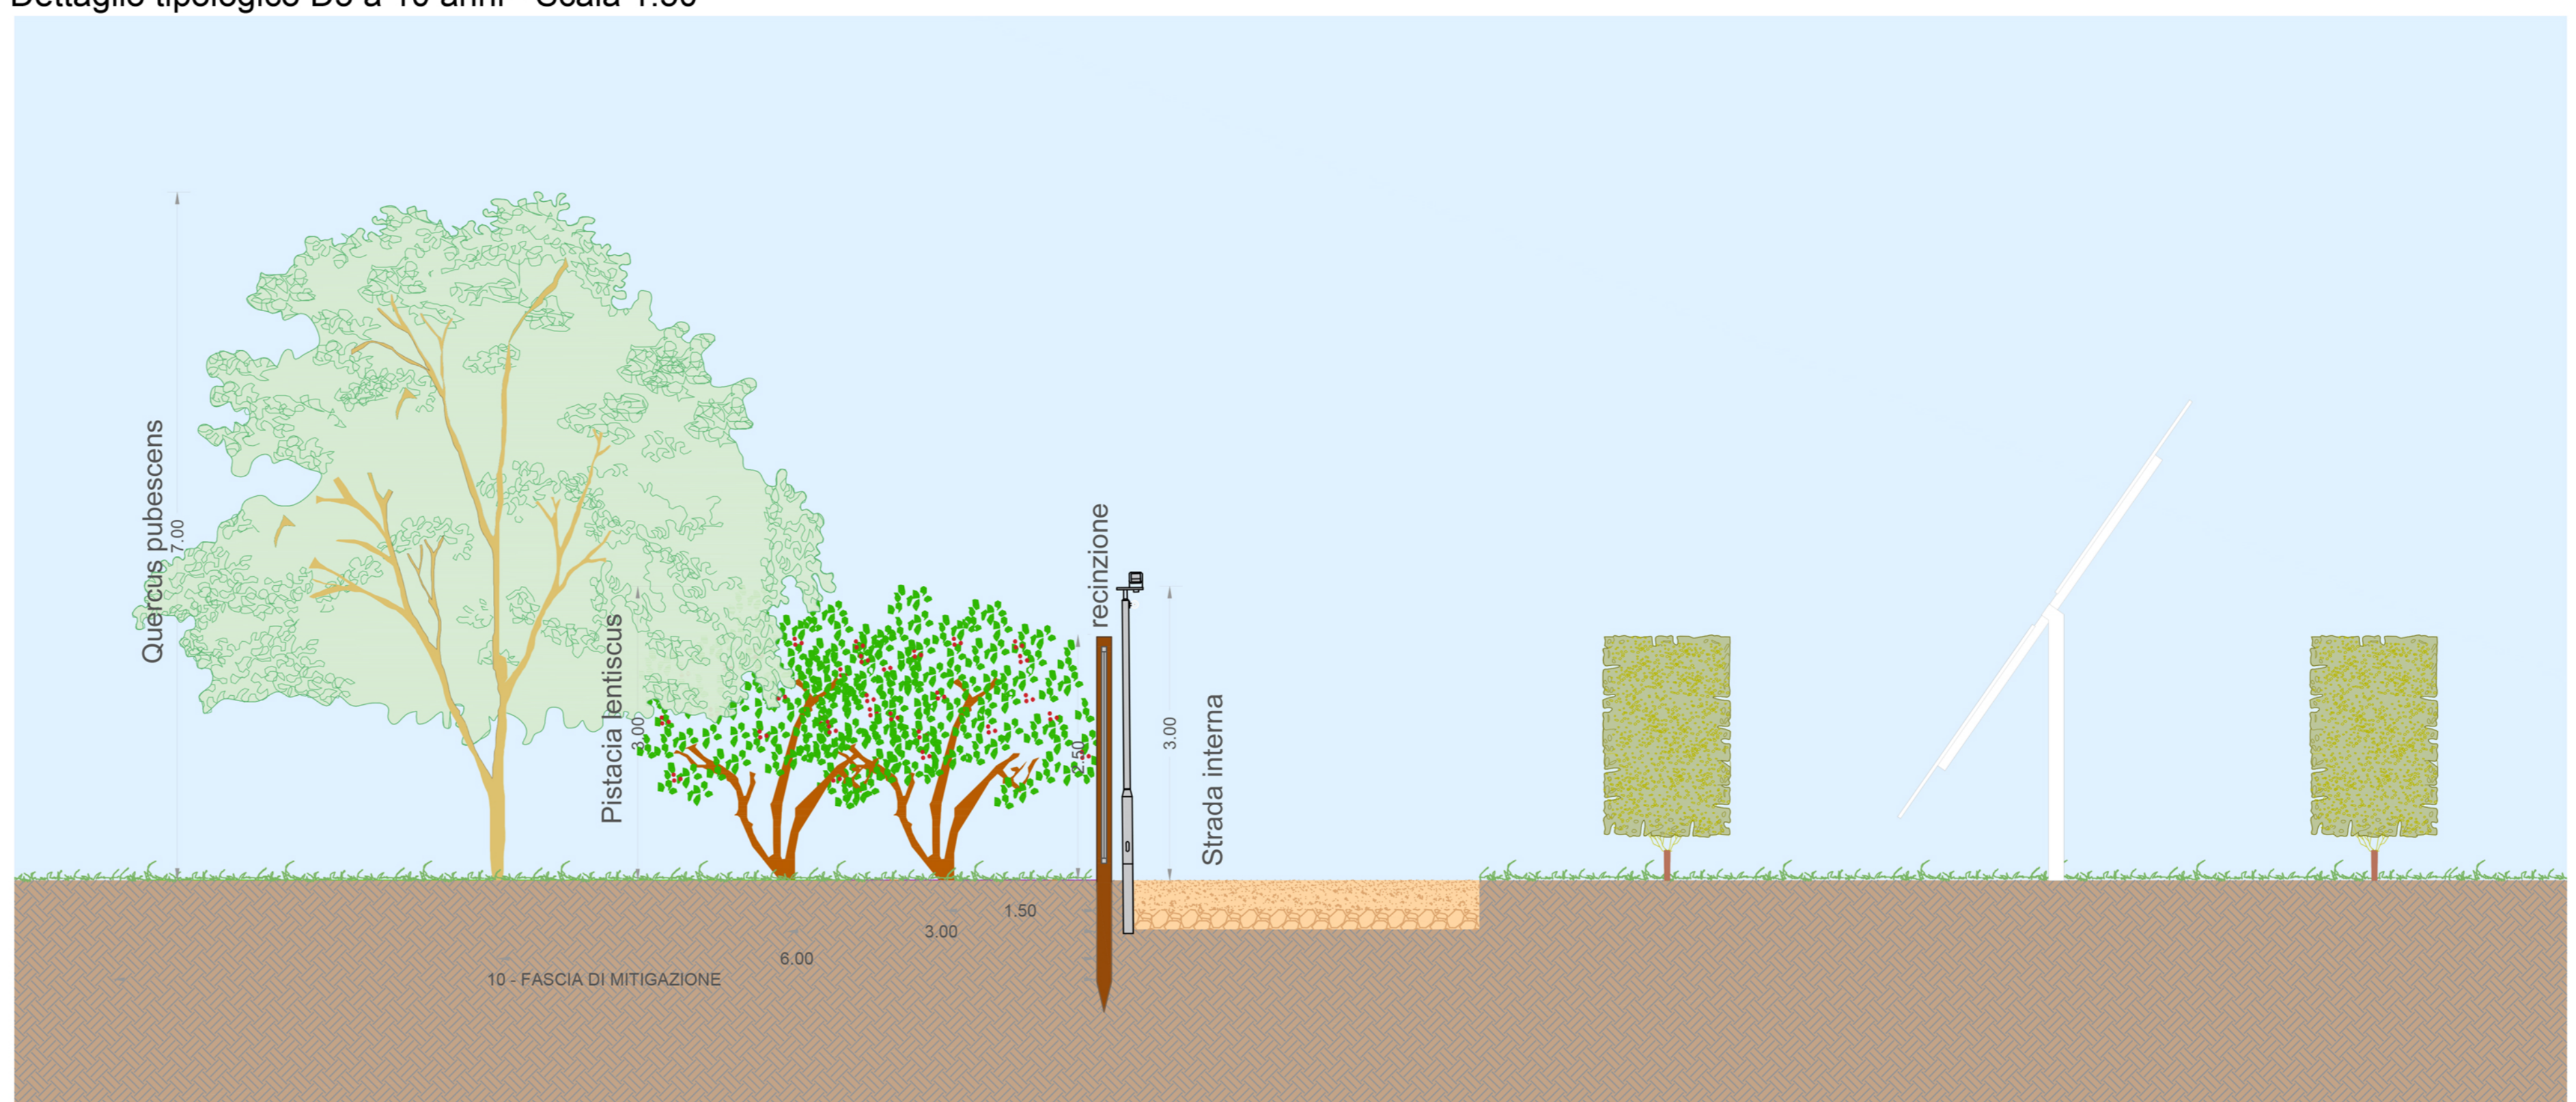


Dettaglio tipologico D4 all'impianto - Scala 1:50

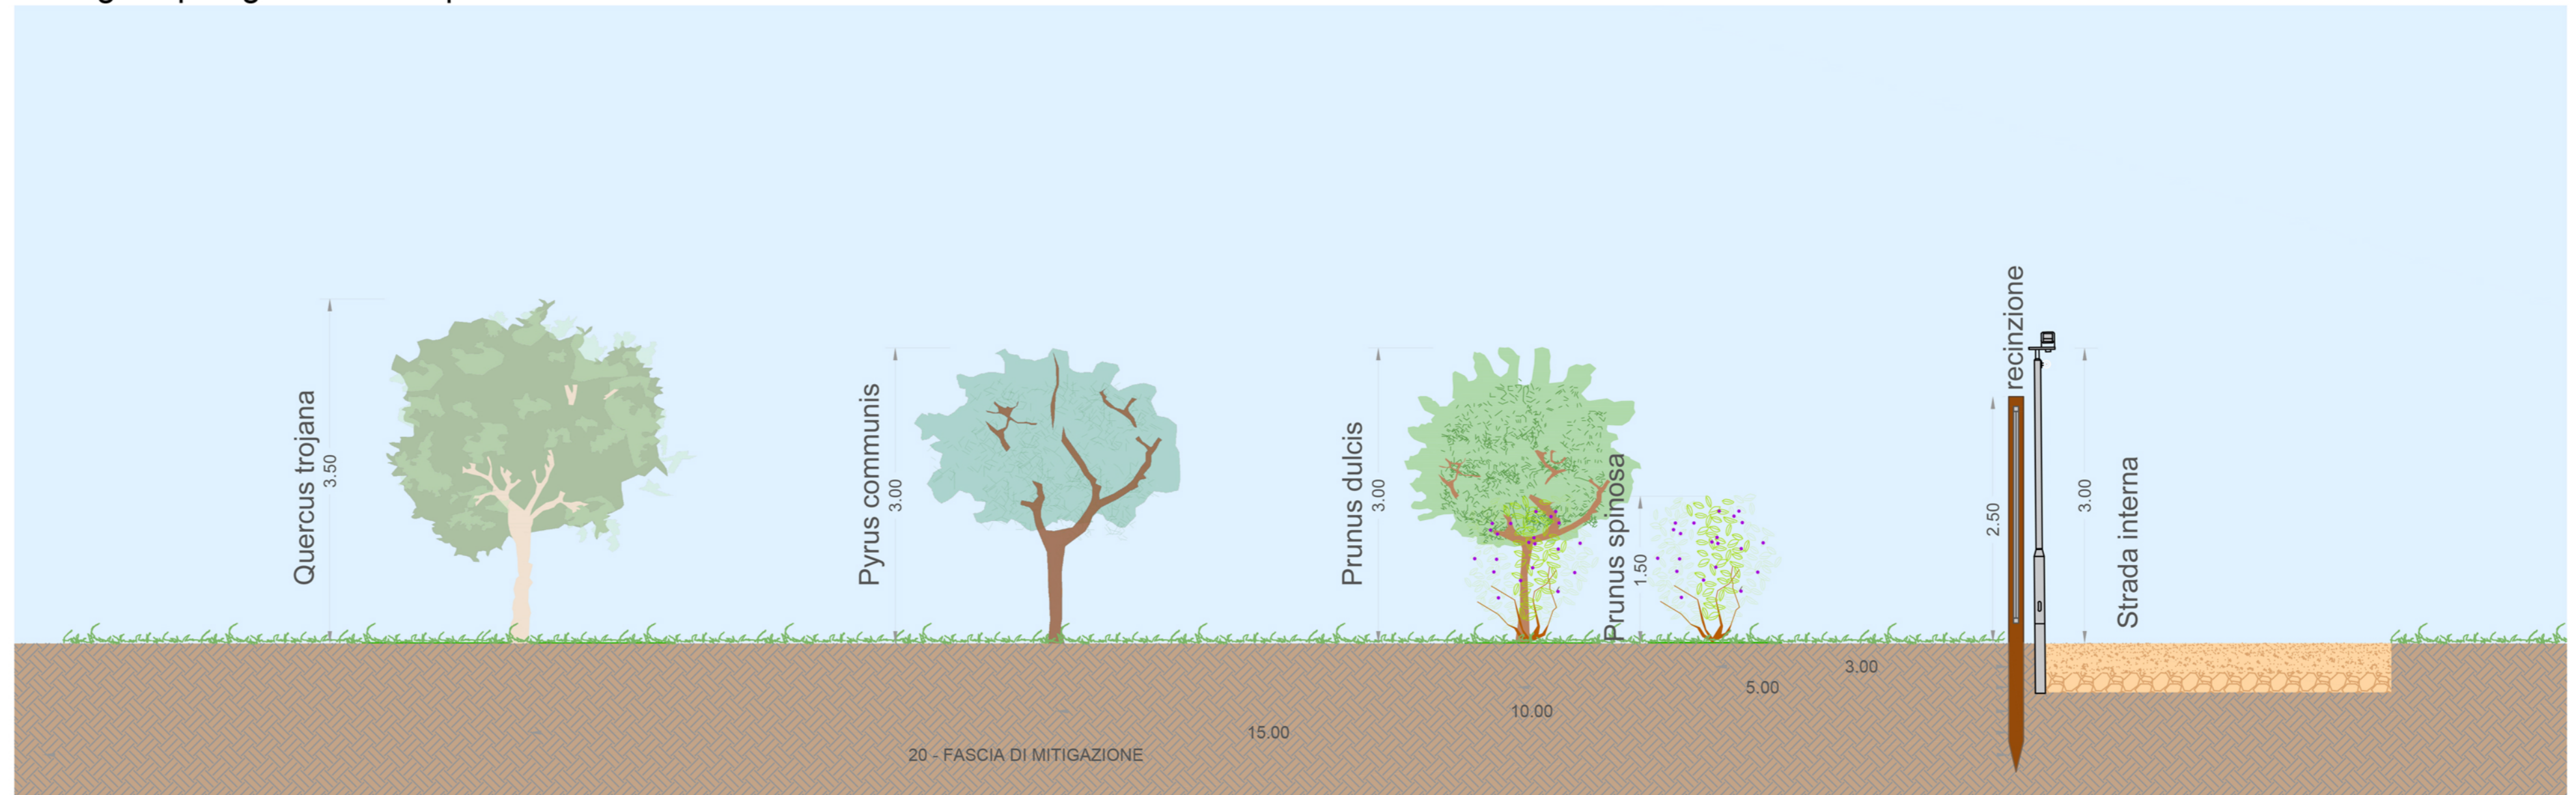

Dettaglio tipologico D4 a 10 anni - Scala 1:50

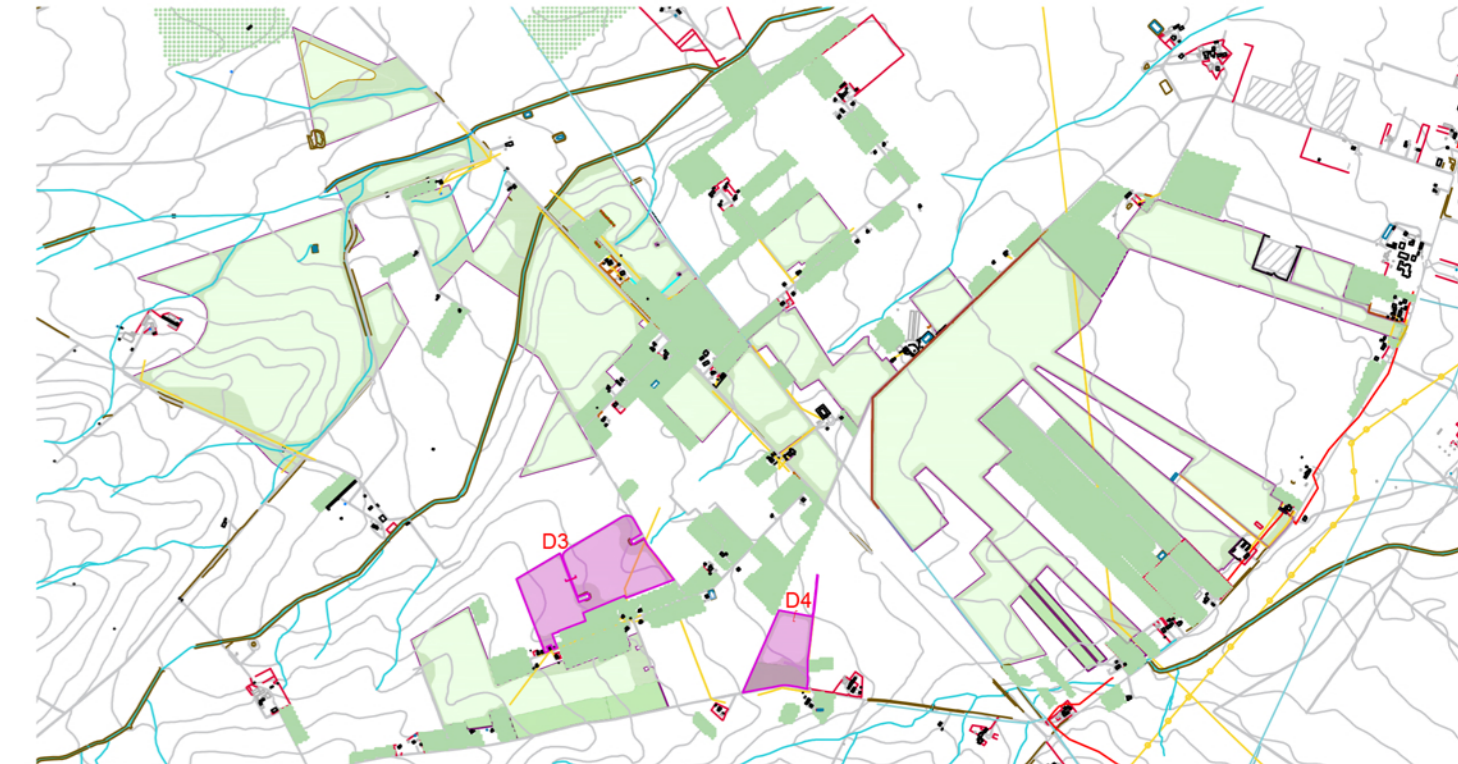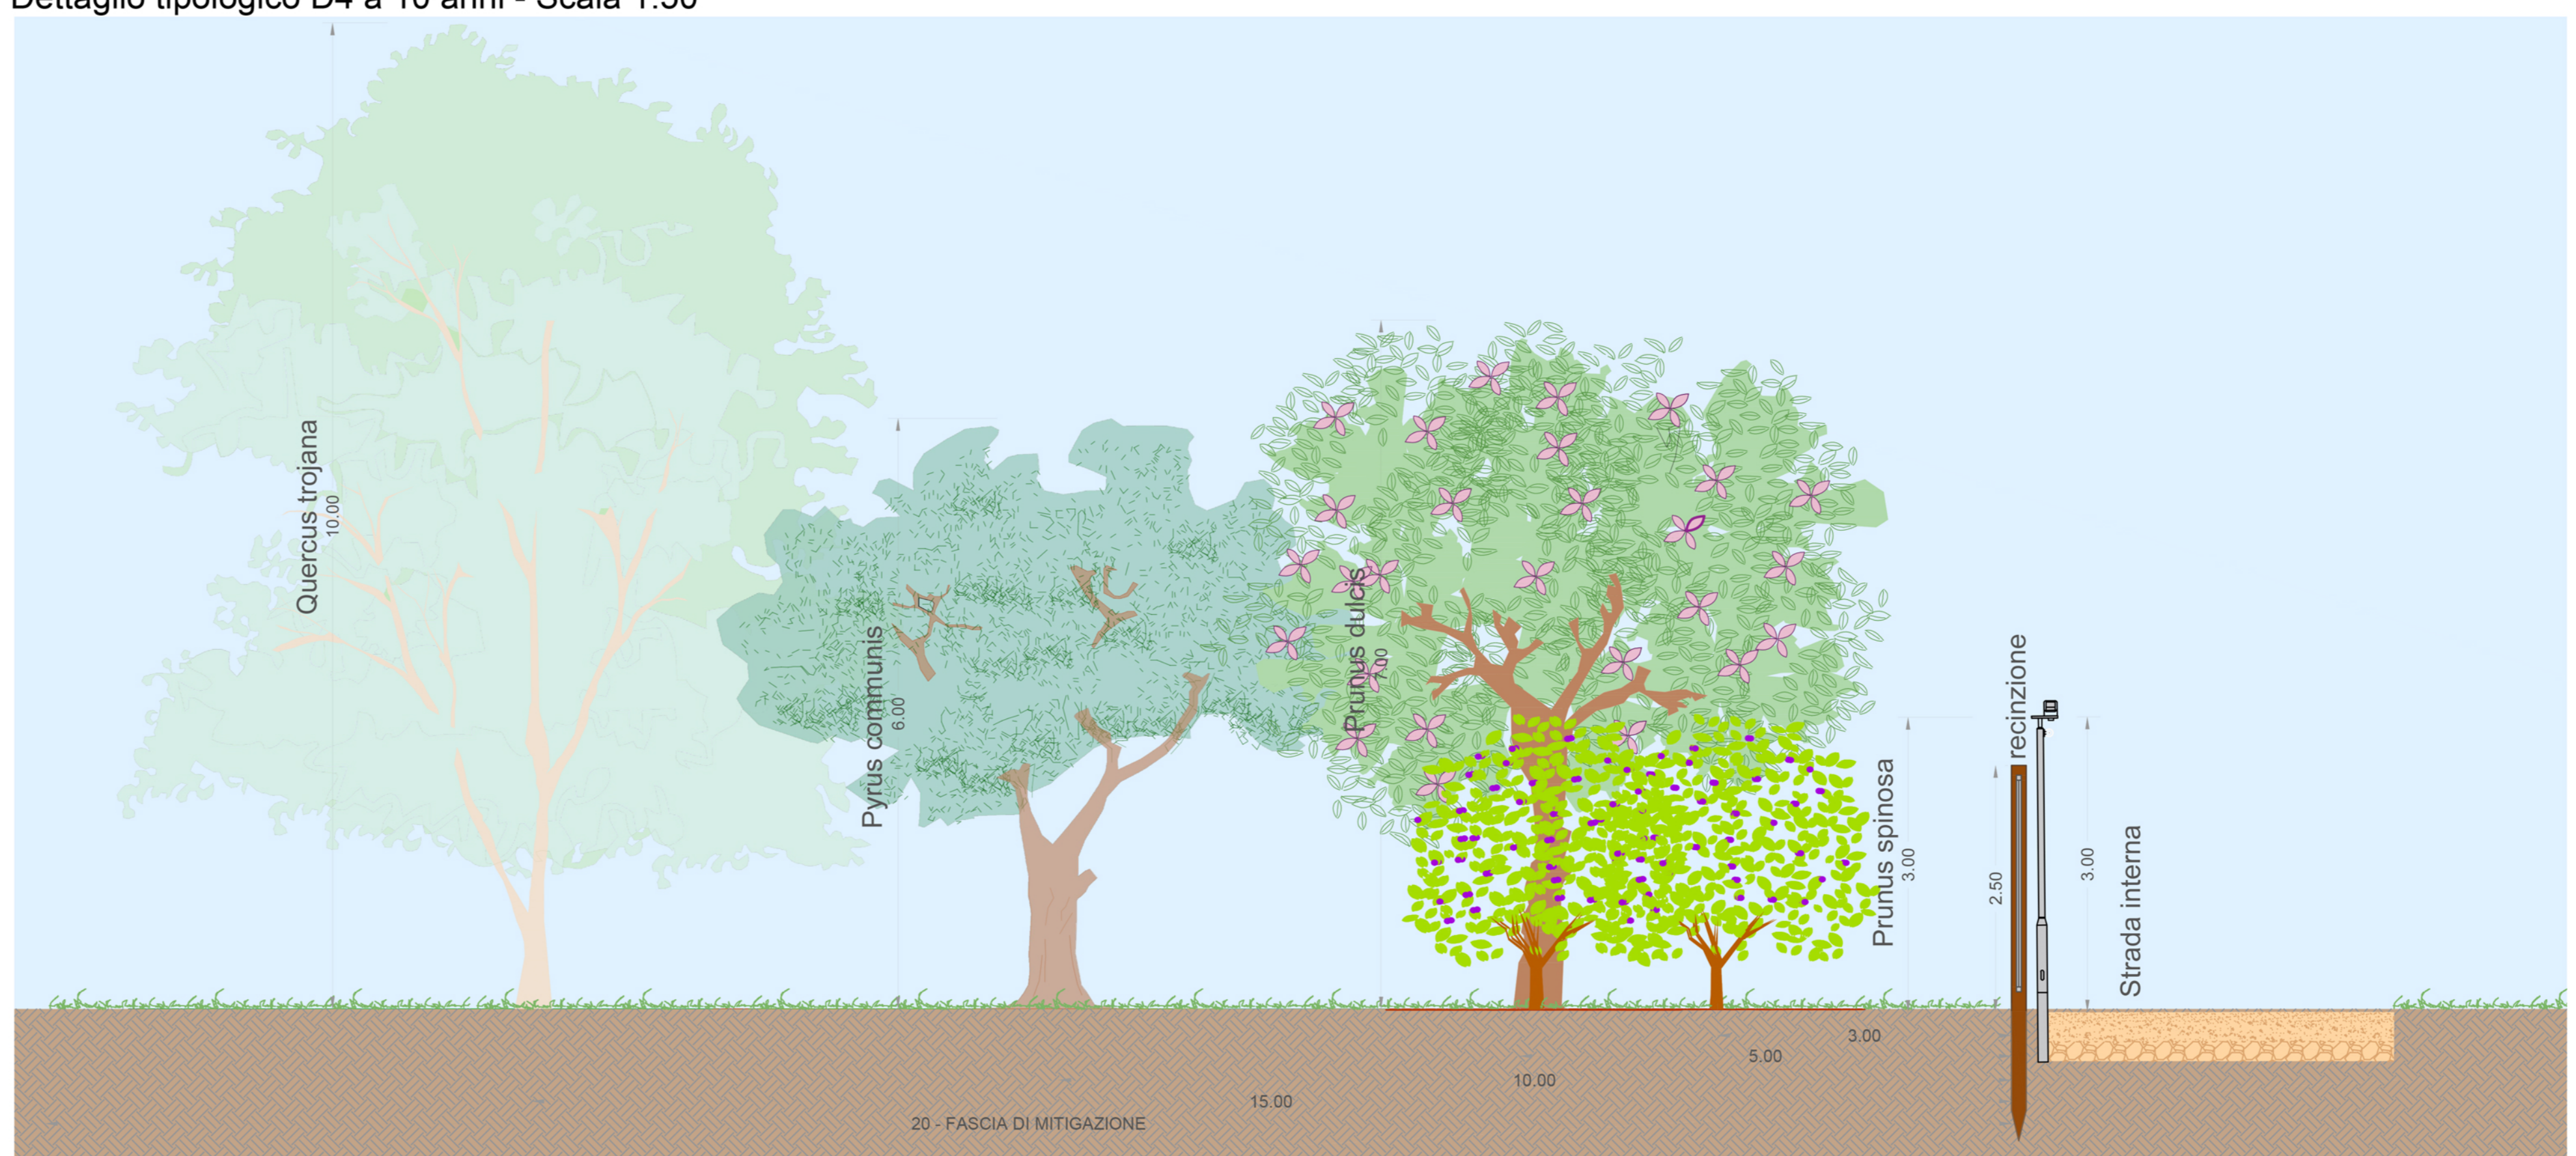


Schema di impianto dettaglio tipologico D3

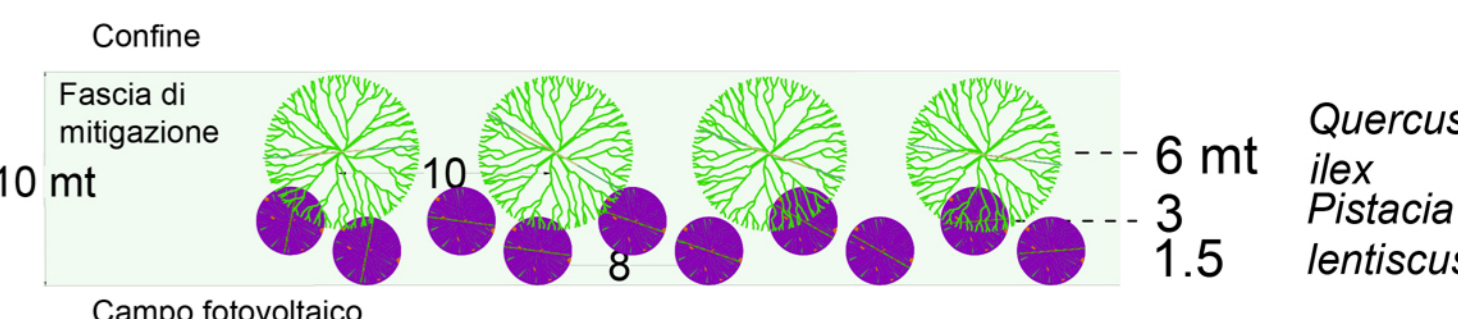

Prospetto dettaglio tipologico D3



Schema di impianto dettaglio tipologico D4

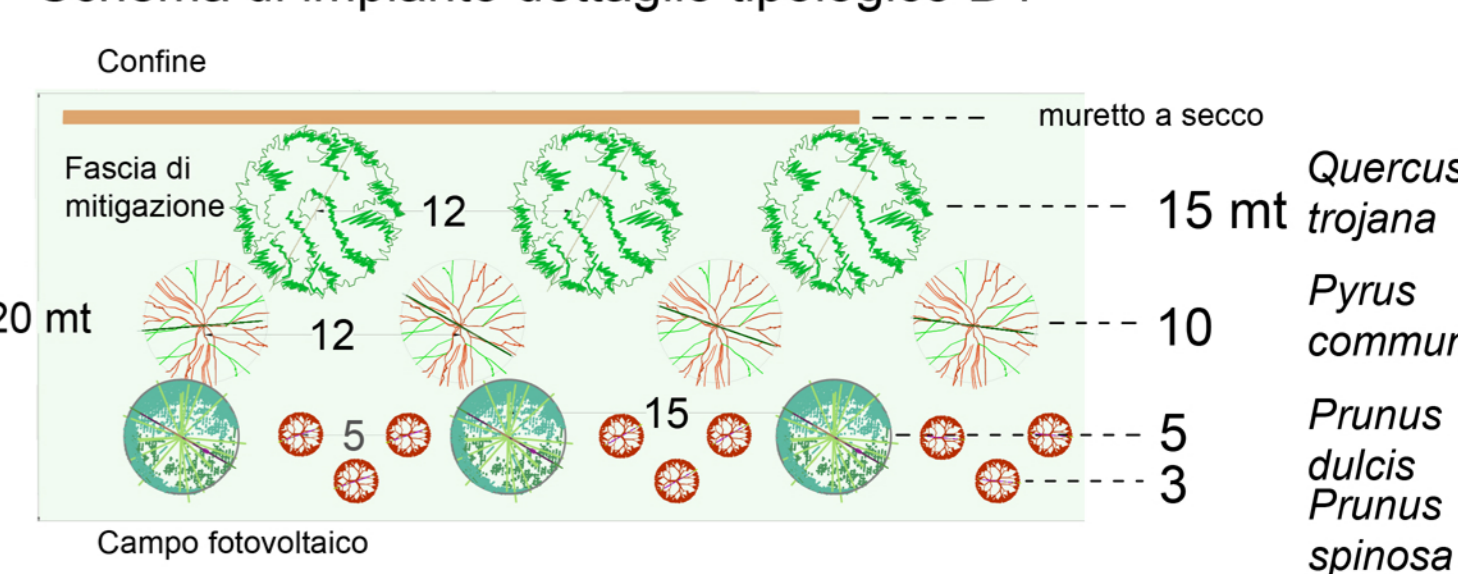

Prospetto dettaglio tipologico D4



PROGETTO DELLA CENTRALE SOLARE "ENERGIA DELL'OLIO DI SEGEZIA" da 224,599 MWp a Troia (FG)

M07 R.01 DETTAGLI TIPOLOGICI PROGETTO DEFINITIVO PROGETTO DI MITIGAZIONE: D3 D4

Peridot Solar Proponente
Via Alberto Abruzzi, 7 - 20122 Milano (MI)

OXY CAPITAL ADVISORS Investitore agricolo superintensivo
OXY CAPITAL ADVISOR S.R.L.
Via A. Bertani, 8 - 20154 (MI)

progetto verde Progetto dell'inserimento paesaggistico
Progettista: Arch. Fabrizio Cembalo Sambiasi, Arch. Riccardo Fasta
Collaboratori: Uff. Daniela Marone, Uff. Pierluigi Friguglio, Uff. Anna Marano, Arch. Paola Ferraroli, Arch. Ilaria Giacchi, Arch. Giuseppe Maria Manso / Gr. Francesco Paternò

AEDES GROUP Progettazione elettrica e civile
Progettista: Ing. Riccardo Roberto, Ing. Silvana Roberto
Collaboratori: Ing. Marco Bazzano, Ing. Simone Bonacci

MARE RINNOVABILI Progettazione oliveto superintensivo
Progettista: Agron. Giuseppe Di Stefano
Collaboratori: Agron. Giuseppe Di Stefano, Agron. Giuseppe Di Stefano, Agron. Giuseppe Di Stefano

REGIONE PUGLIA

OLIO DANTE

FRANCESCO PATERNÒ

REV.	DESCRIZIONE	REVISIONE	ELABORAZIONE	APPROVAZIONE		
06	2023	00	Prima consegna	AD Daniela Marone	Alessandro Visali	Fabrizio Cembalo Sambiasi
01	2024	01	Integr. MASE	AD Daniela Marone	Alessandro Visali	Fabrizio Cembalo Sambiasi
02						
03						
04						
05						
06						
07						