




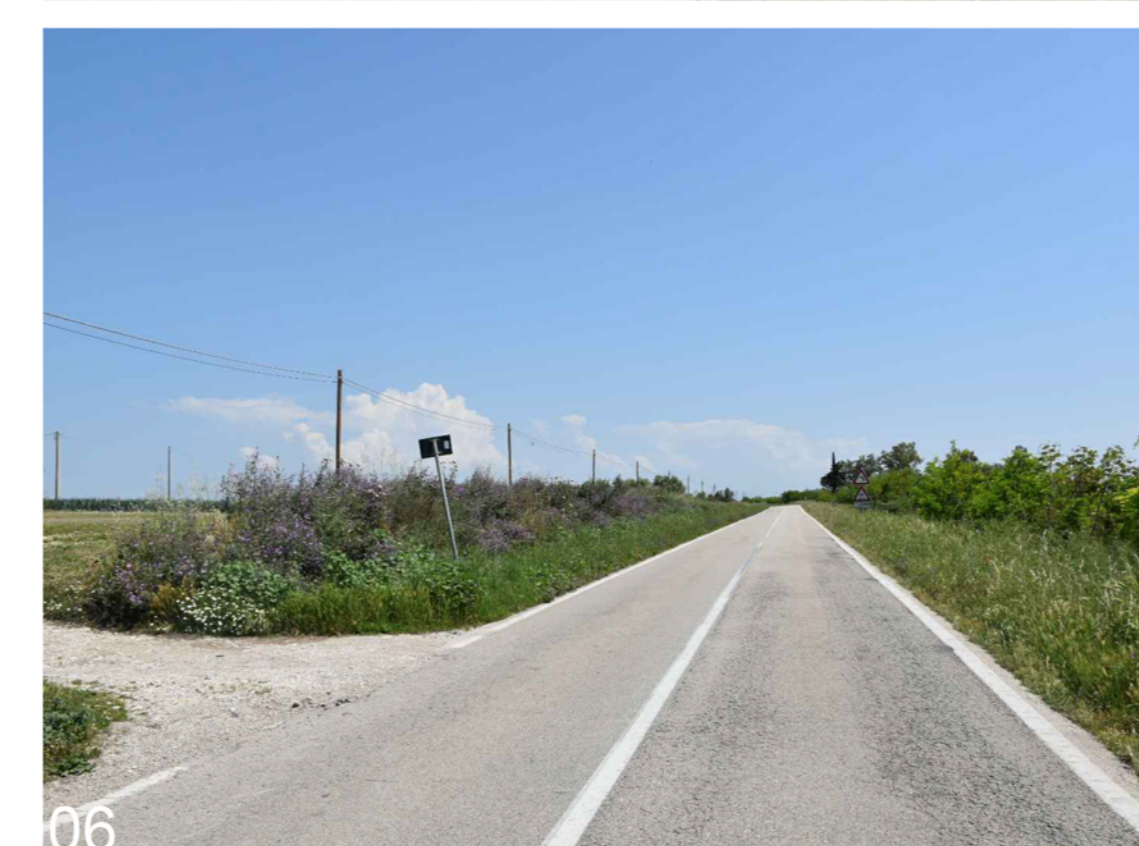

Stato di fatto

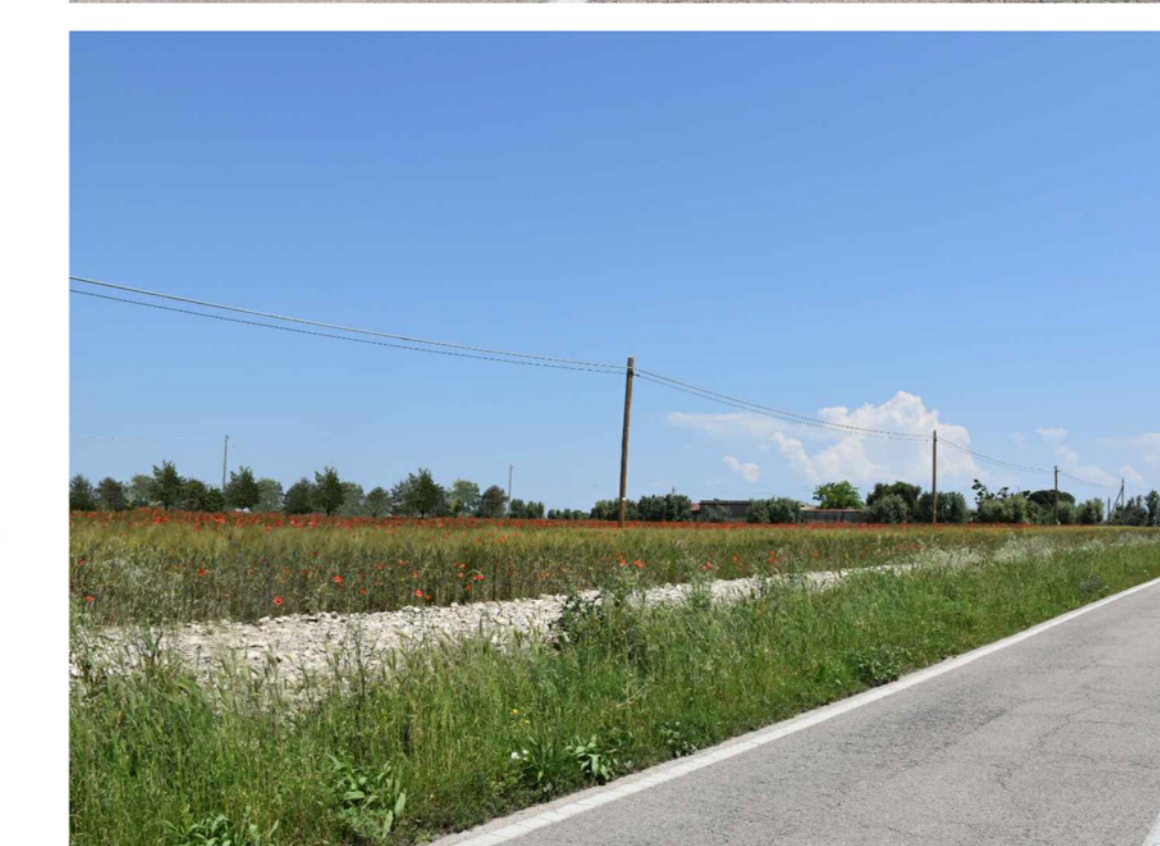

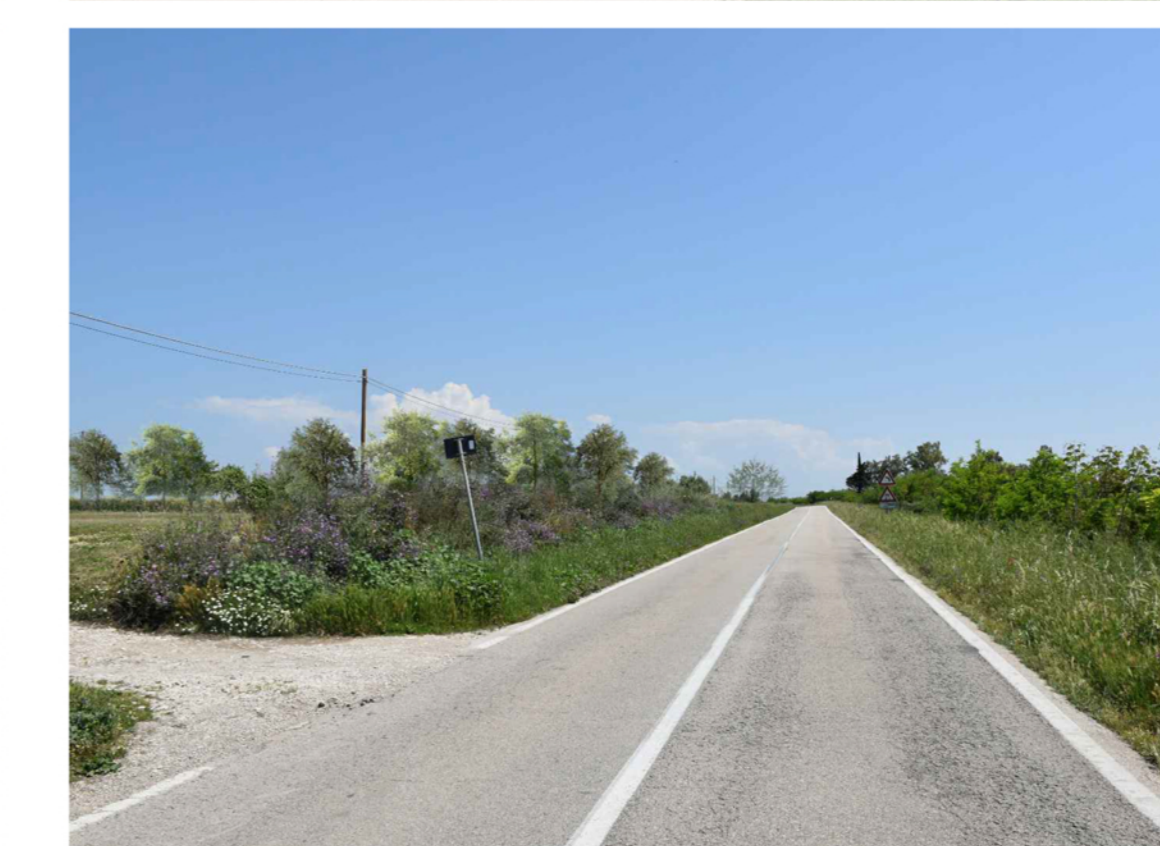







Stato di progetto



Progetto di mitigazione

Specie	Tipo	Quantità
<b>Malus sylvestris</b>	Albero	540
 Chioma 7.5 mt Altezza 6 mt		
<b>Olea europaea</b>	Albero	1070
 Chioma 6.5 mt Altezza 6 mt		
<b>Phillyrea angustifolia</b>	Arbusto	351
 Chioma 3 mt Altezza 3 mt		
<b>Pistacia lentiscus</b>	Arbusto	3865
 Chioma 3 mt Altezza 3 mt		
<b>Prunus dulcis</b>	Albero	1544
 Chioma 7 mt Altezza 6.9 mt		
<b>Prunus spinosa</b>	Arbusto	2878
 Chioma 2 mt Altezza 2 mt		
<b>Pyrus communis</b>	Albero	1192
 Chioma 6.6 mt Altezza 6 mt		
<b>Quercus ilex</b>	Albero	1352
 Chioma 7.1 mt Altezza 7 mt		
<b>Quercus trojana</b>	Albero	1212
 Chioma 8.4 mt Altezza 7 mt		
<b>Spartium junceum</b>	Arbusto	5048
 Chioma 1.5 mt Altezza 1.6 mt		

- Progetto elettrico**
-  Accesso al lotto
  -  Cabina di trasformazione BT/MT
  -  Cabina di raccolta
  -  Nr. Piastra
  -  Recinzione
  -  Tracker
  -  Vano tecnico
  -  Viabilità interna

REGIONE PUGLIA

PROGETTO DELLA CENTRALE SOLARE "ENERGIA DELL'OLIO DI SEGEZIA" da 224,599 MWp a Troia (FG)

**M09** R 01  
FOTOINSERIMENTI E RENDER  
Scala 1:10.000  
PROGETTO DEFINITIVO

**Peridot Solar** Proponente  
Peridot Solar Green S.r.l.  
Via Alberico Albrico, 7 - 20122 Milano (MI)

**OXY CAPITAL ADVISORS** Investitore agricolo superintensivo  
OXY CAPITAL ADVISOR S.R.L.  
Via A. Bertani, 8 - 20154 (MI)

**progetto verde** Progetto dell'inserimento paesaggistico  
Progettista: Agr. Francesco Cembalo, S. Barbara, Agr. Riccardo Fatta  
Coordinamento: Arch. Riccardo Fatta  
Collaboratori: Uff. Daniela Marone, Uff. P. Paolo Ruggiero, Arch. Anna Manzo, Arch. Paola Ferrasi, Arch. Iara Giaretto, Arch. Giuseppe Maria Manzo, Arch. Francesco Paternò

**AEDES GROUP** Progettazione elettrica e civile  
Progettista: Ing. Riccardo Roberto, Ing. Silvana Roberto  
Collaboratori: Ing. Marco Bazzano, Ing. Simone Bonacci

**MARE RINNOVABILI** Progettazione onivota superintensiva  
Progettista: Agr. Giuseppe Bazzano

**ROLANDO** Direzione Provinciale di Troia  
Geol. Gaspare Caputo, n. 24, 87103 Troia (FG)

nr.	descrizione	formato	elaborazione	autorizzazione	approvazione
00	Prima consegna	AO	Anna Manzo	Alessandro Visalli	Fabrizio Cembalo Sambiasi
01	Integ. MASE	AO	Anna Manzo	Alessandro Visalli	Fabrizio Cembalo Sambiasi
02					
03					
04					
05					
06					
07					