




Sezione DD' stato di fatto - Scala 1:200

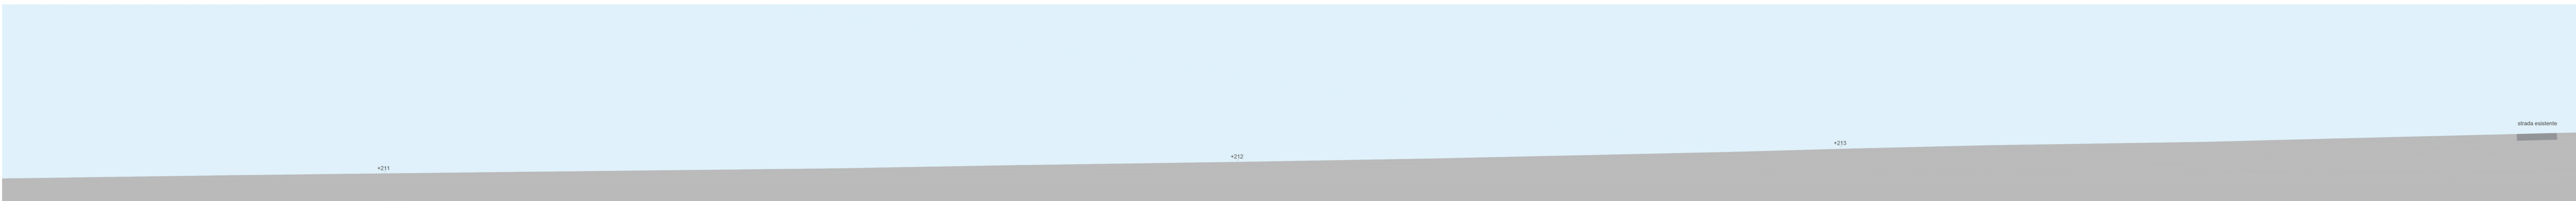


Sezione DD' stato di progetto - Scala 1:200

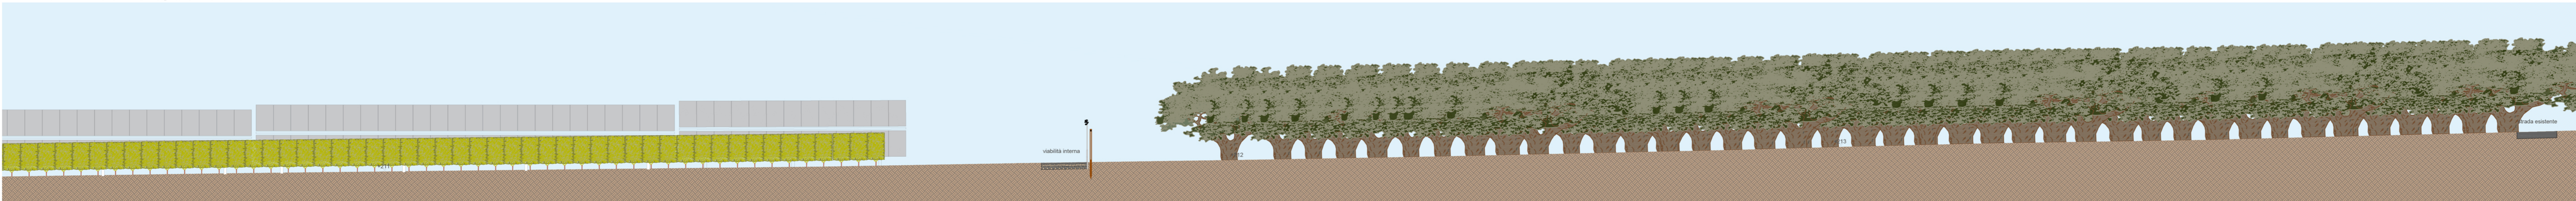

Sezione EE' stato di fatto - Scala 1:200

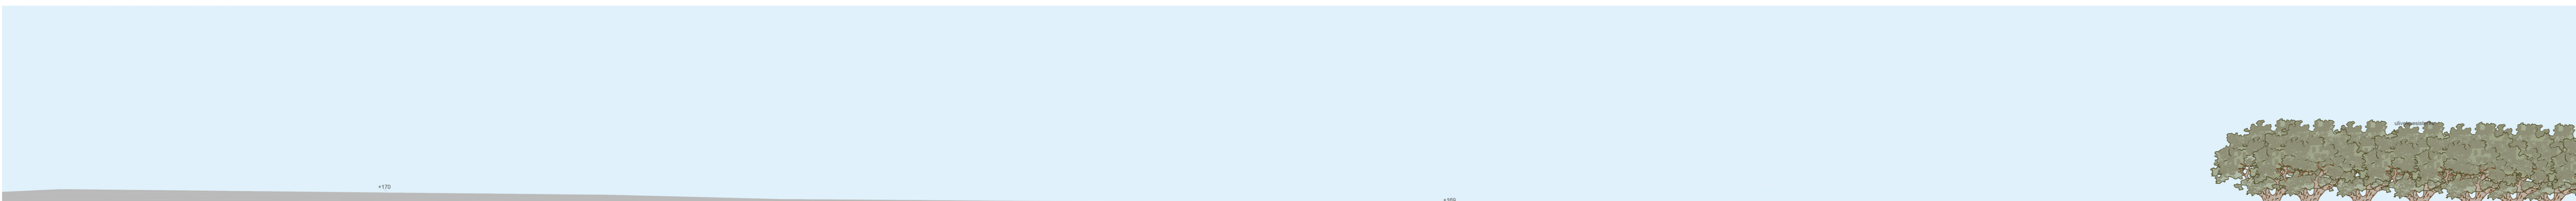

Sezione EE' stato di progetto - Scala 1:200

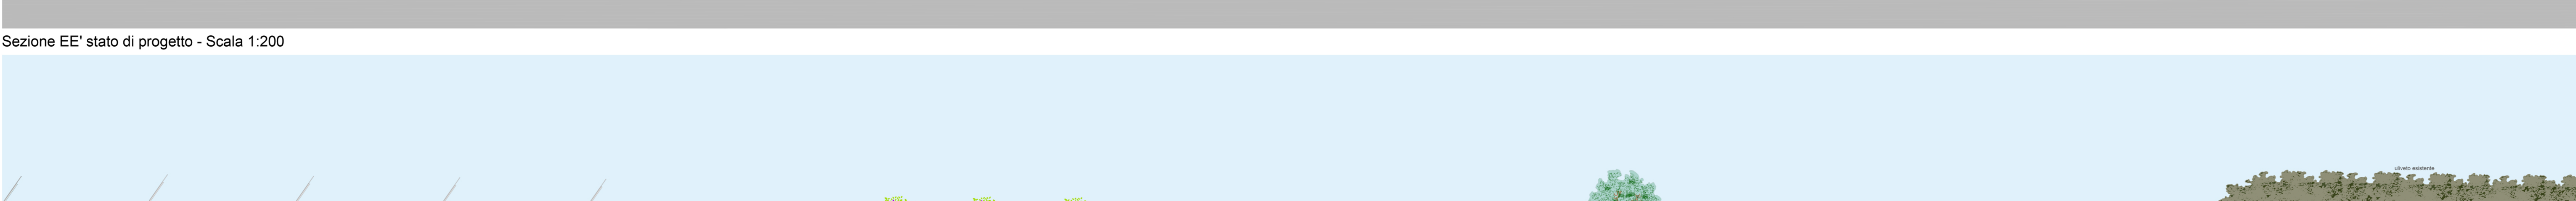

Sezione FF' stato di fatto - Scala 1:200




Sezione FF' stato di progetto - Scala 1:200





Sezione DD' - Dettaglio - Scala 1:50




Sezione EE' - Dettaglio - Scala 1:50

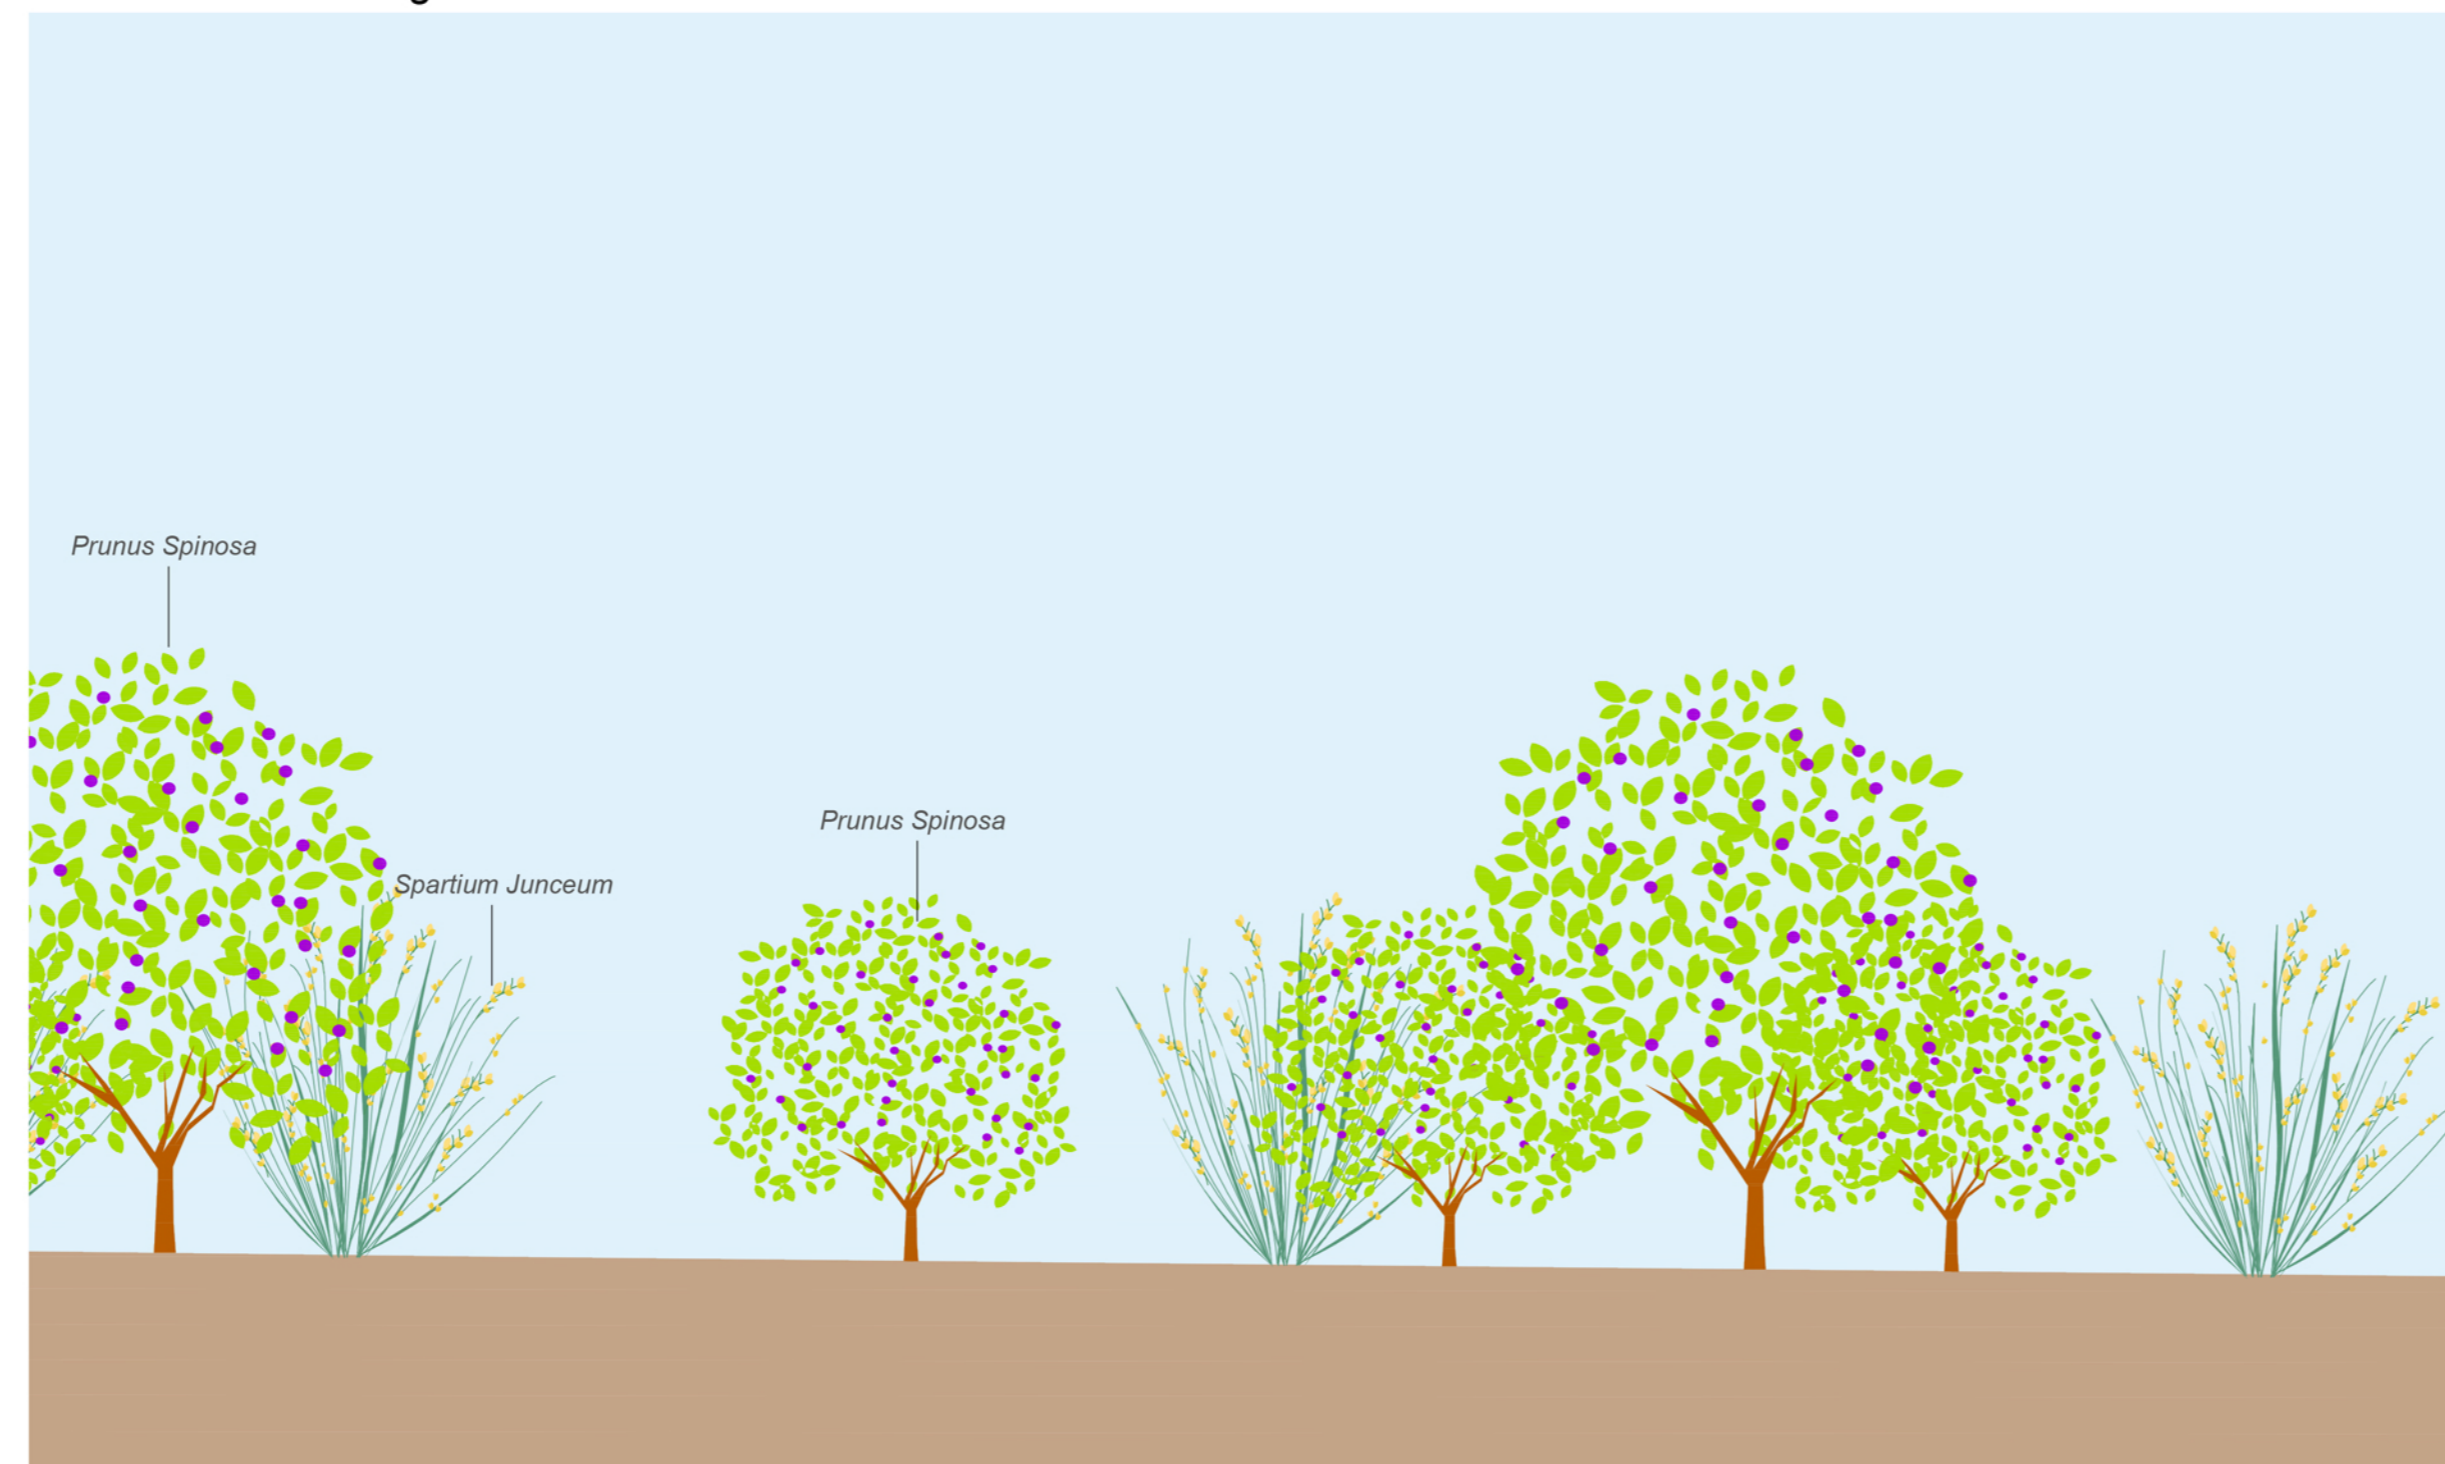


Sezione FF' - Dettaglio - Scala 1:50

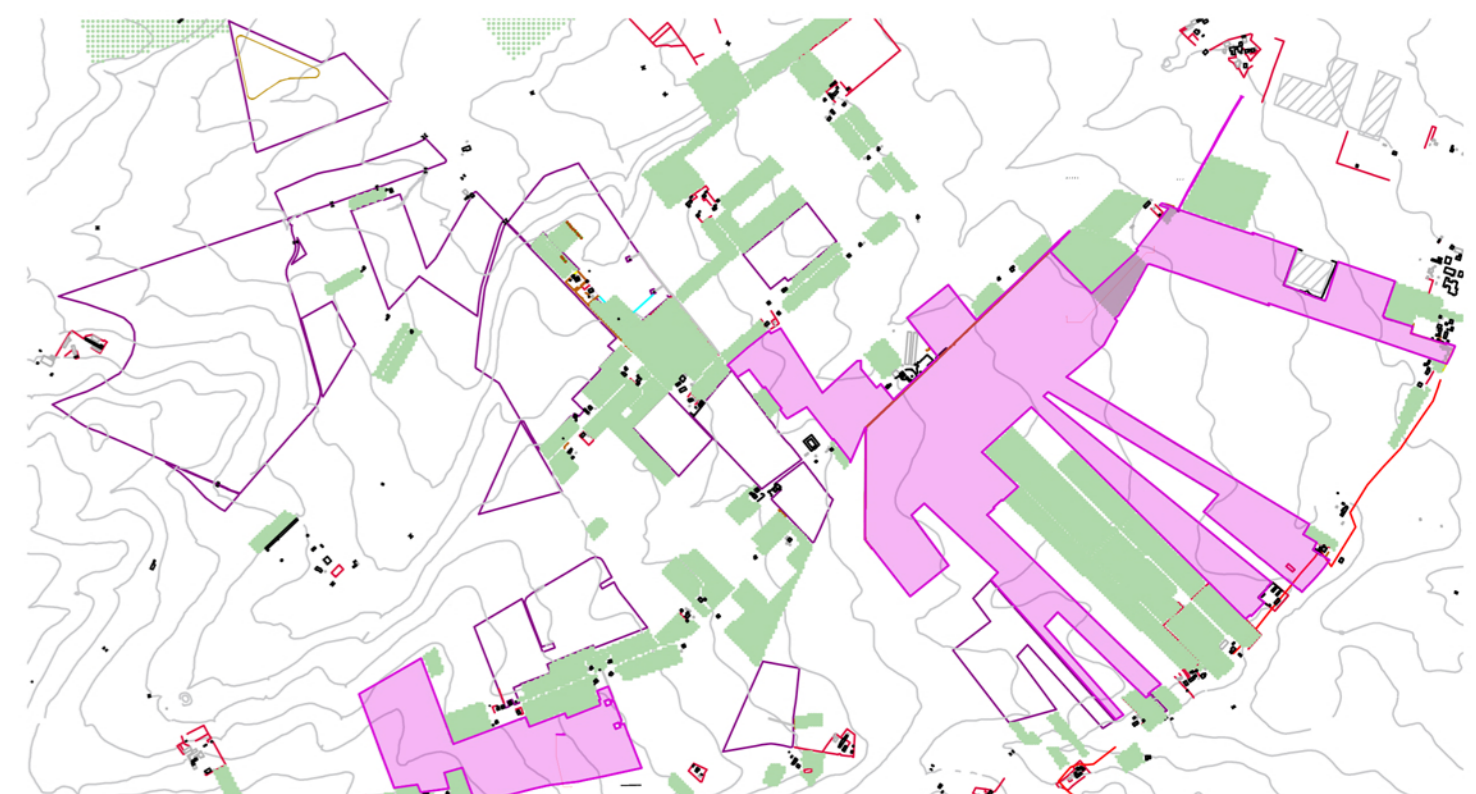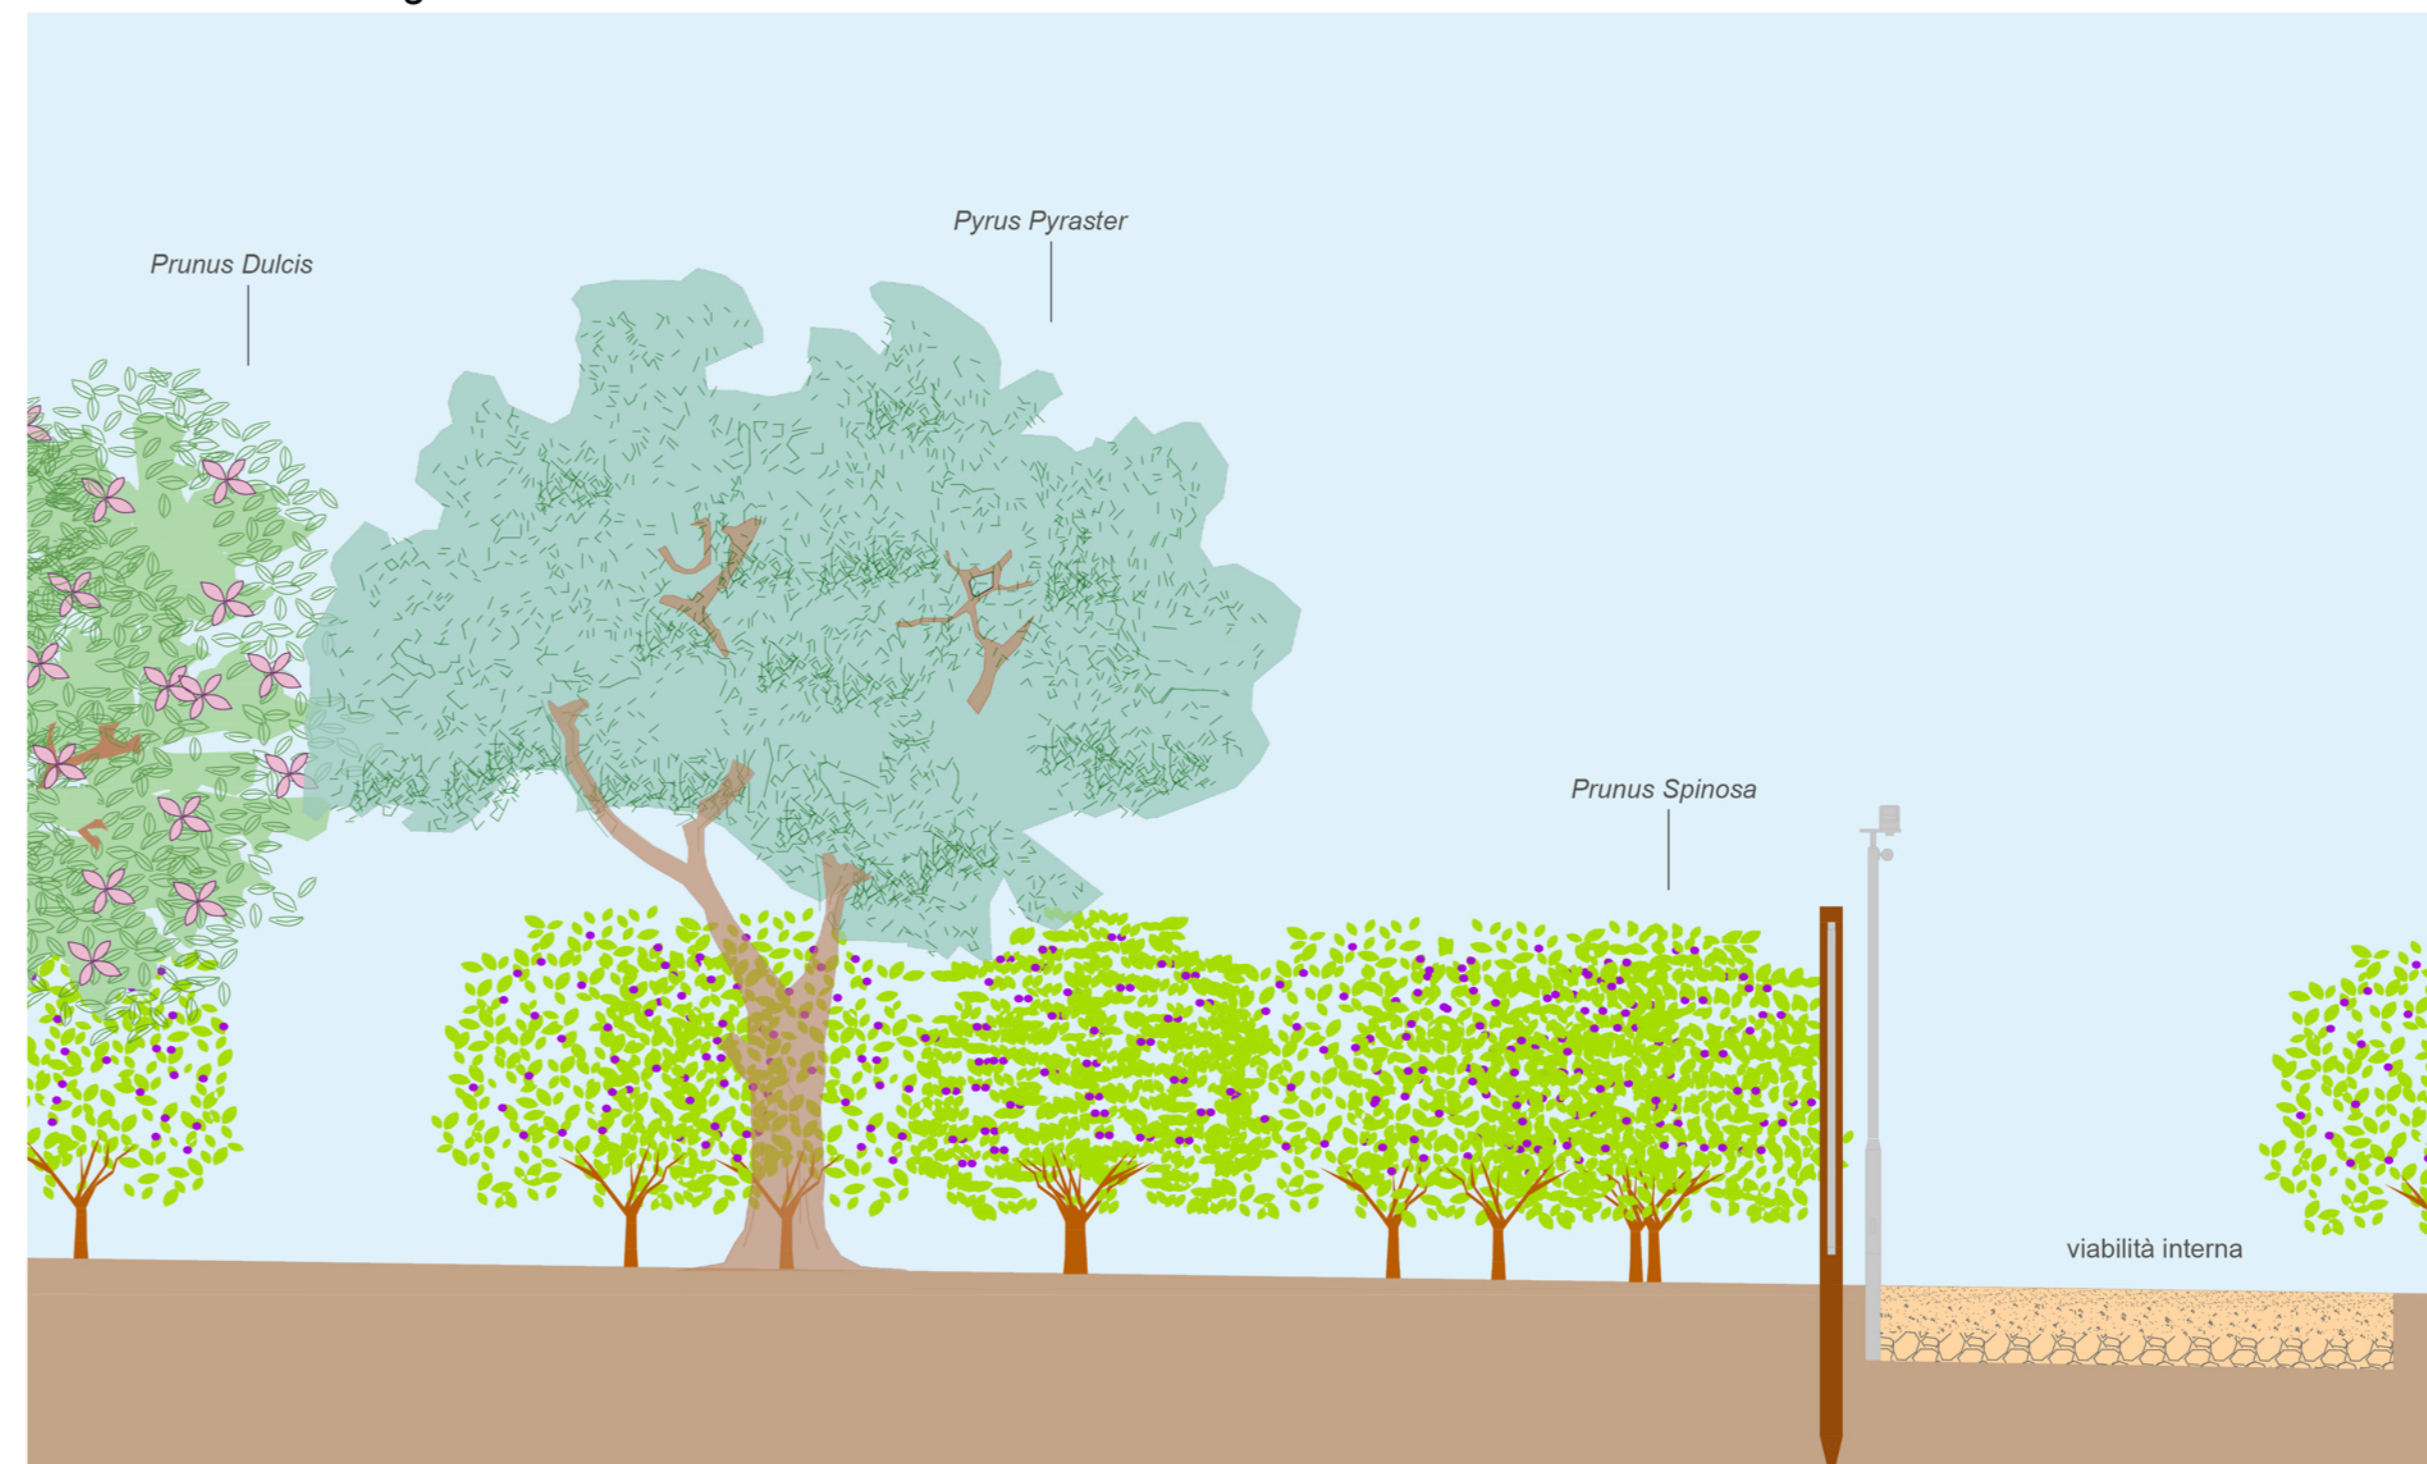

Sezione DD' - Pianta - Scala 1:2000

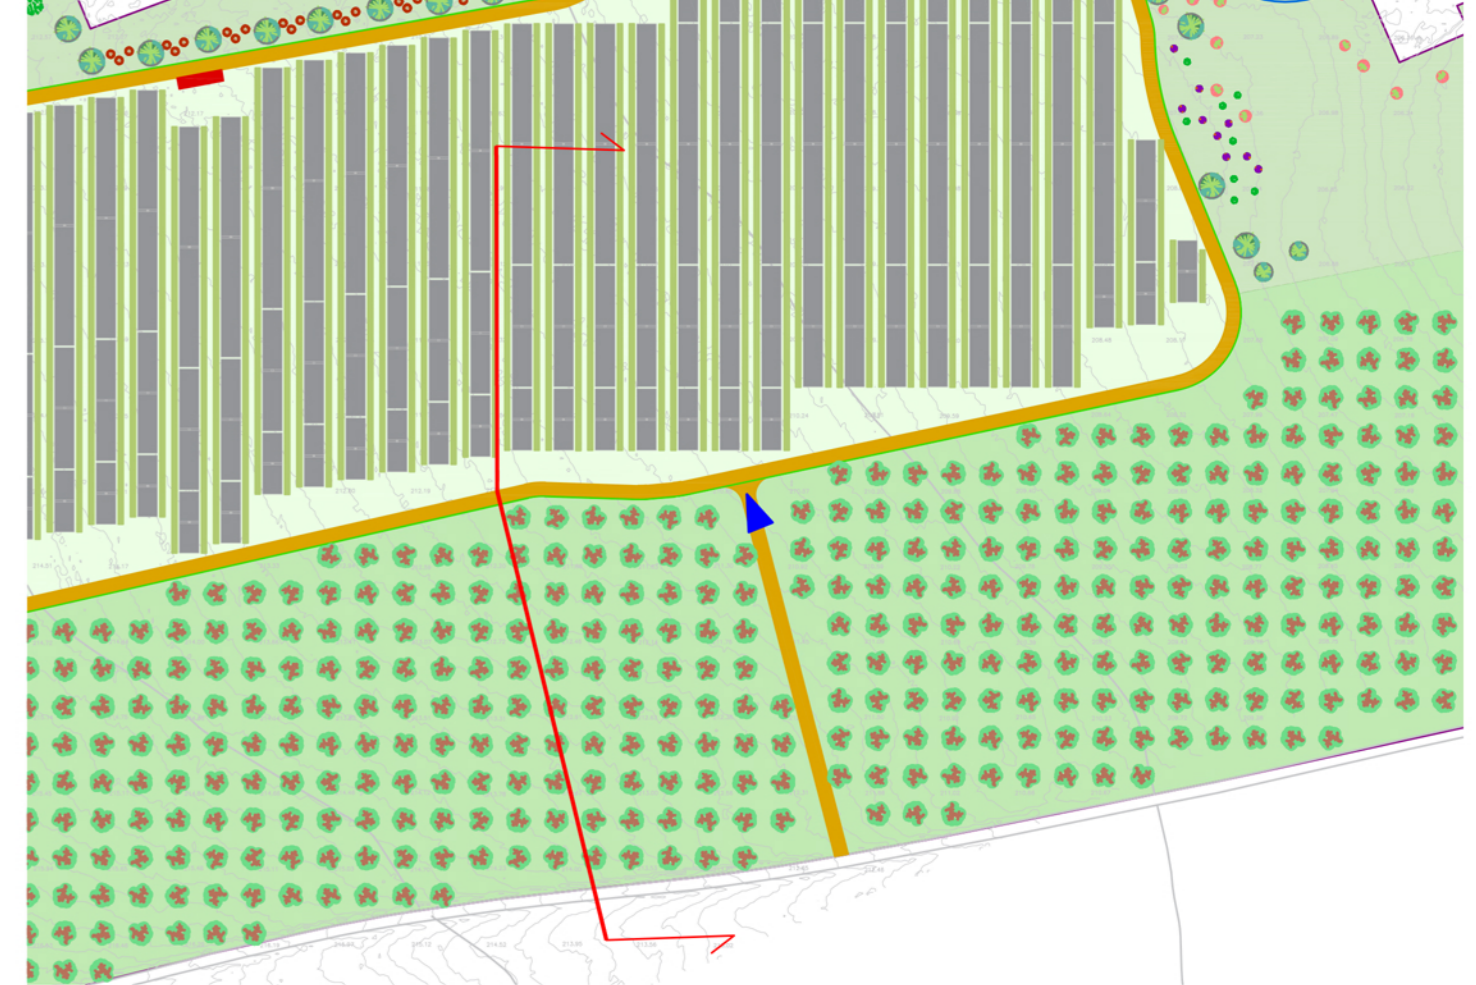

Sezione EE' - Pianta - Scala 1:2000

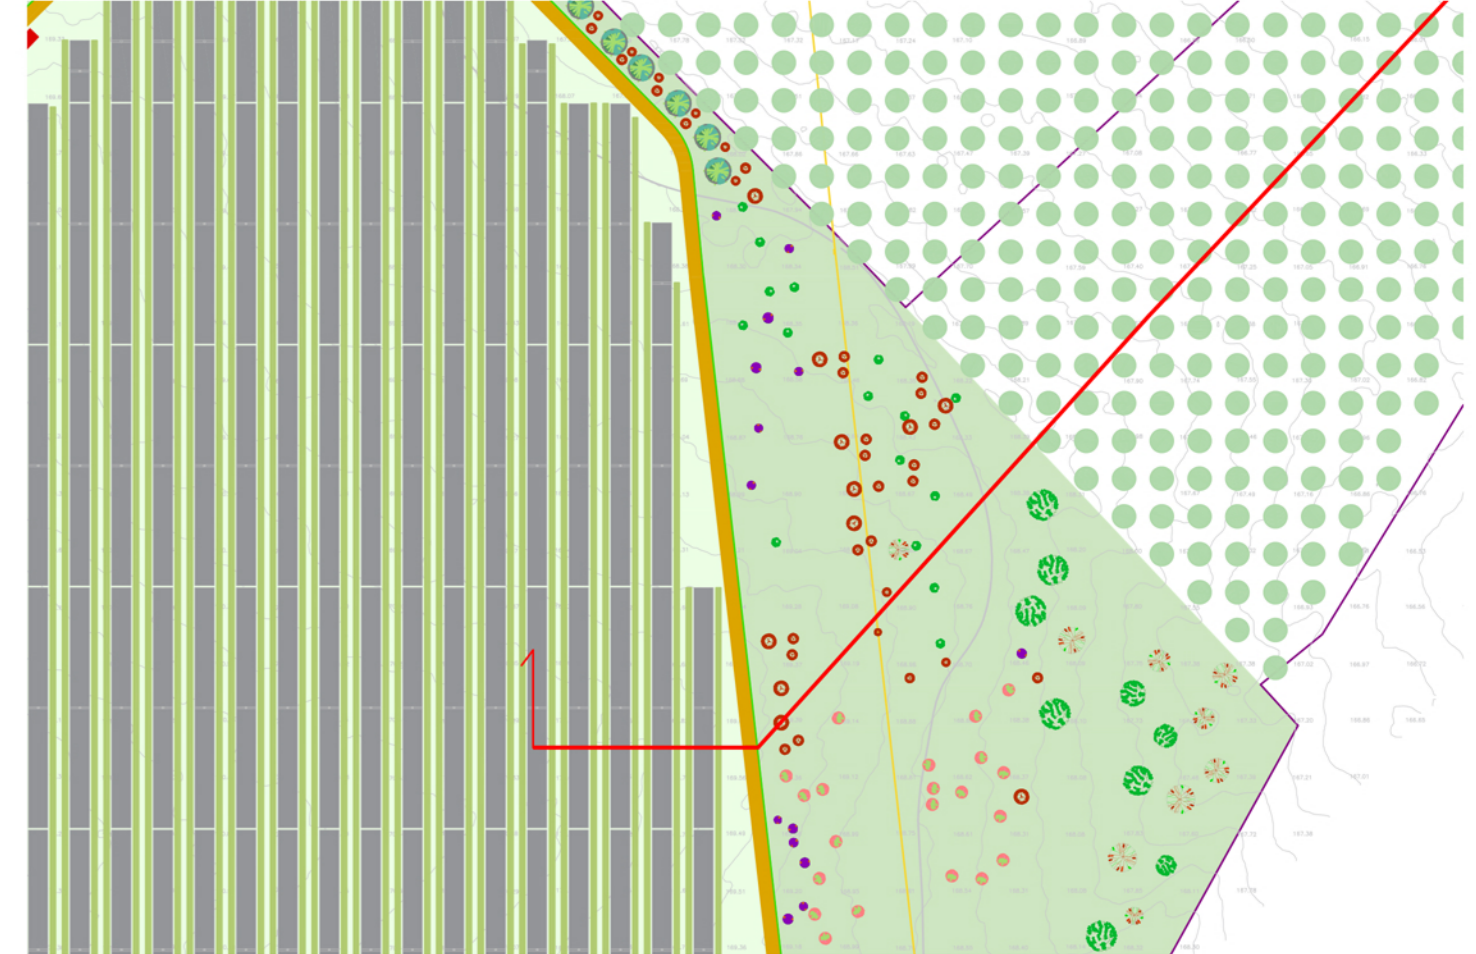

Sezione FF' - Pianta - Scala 1:2000



**PROGETTO DELLA CENTRALE SOLARE "ENERGIA DELL'OLIO DI SEGEZIA" da 224.599 MWp a Troia (FG)**

REGIONE PUGLIA

**M15** SEZIONI STATO DI FATTO E STATO DI PROGETTO DD' EE' FF'

PROGETTO DEFINITIVO

**Peridot Solar** PRODOTTORE SOLARE  
Via Alberto Albrici, 7 - 20122 Milano (MI)

**OXY CAPITAL ADVISORS**  
Via A. Bertoni, 8 - 20154 (MI)

**progetto verde** studio di architettura e paesaggio

**AEDES GROUP ENGINEERING**  
Progettista: Agnol. Giuseppe B. P. 20122

**MARE RINNOVABILI**  
Via S. Margherita n. 24, 87030 (CS)

**Proponente**  
Peridot Solar Green S.r.l.  
Via Alberto Albrici, 7 - 20122 Milano (MI)

**Investitore agricolo superintensivo**  
OXY CAPITAL ADVISOR S.R.L.  
Via A. Bertoni, 8 - 20154 (MI)

**Progetto dell'inserimento paesaggistico**  
Progettista: Arch. Riccardo Festa  
Coordinamento: Arch. Riccardo Festa  
Collaboratori: Uff. Daniela Marone, Uff. Pierluigi Frigato, Arch. Anna Manzo, Arch. Paola Ferrasi, Arch. Ilaria Garzillo, Arch. Giuseppe Maria Manso, Arch. Francesco Patrone

**Progettazione elettrica e civile**  
Progettista: Ing. Riccardo Roberto, Ing. Silvana Roberto  
Collaboratori: Ing. Marco Bazzano, Ing. Simone Bonacci

**Progettazione onirico superintensivo**  
Progettista: Agnol. Giuseppe B. P. 20122

**Disegnato e verificato**  
Geol. Gaspare Caputo, Geol. Antonella Pappalardo & rest. 20122

REV.	DESCRIZIONE	FORMATO	ELABORAZIONE	APPROVAZIONE
00	Prima consegna	AO	Anna Manzo	Alessandro Visali / Fabrizio Cembalo Sambiasi
01	Ingeg. MASE	AO	Anna Manzo	Alessandro Visali / Fabrizio Cembalo Sambiasi
02				
03				
04				
05				
06				
07				