


Sezione GG' stato di fatto - Scala 1:200




Sezione GG' stato di progetto - Scala 1:200




Sezione HH' stato di fatto - Scala 1:200

 


Sezione HH' stato di progetto - Scala 1:200

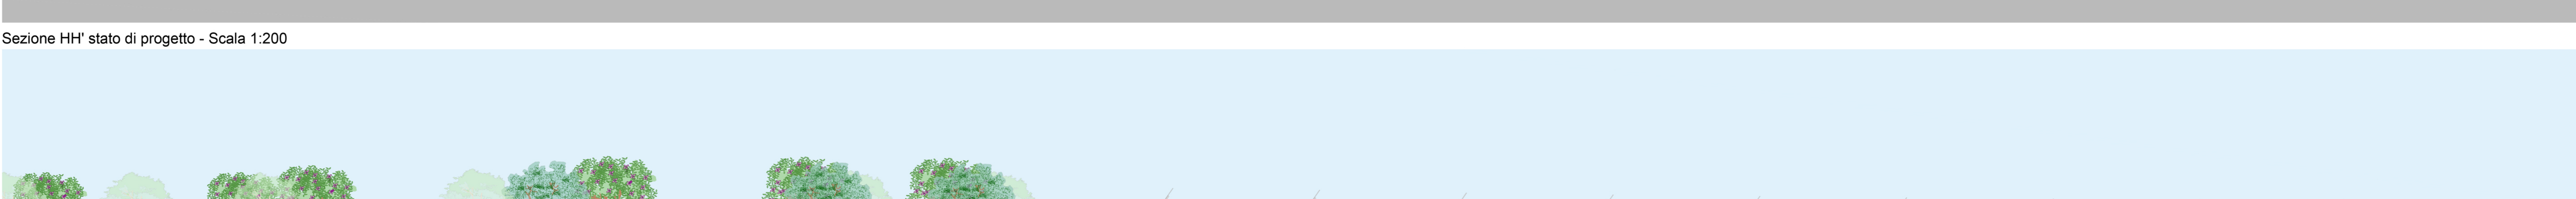


Sezione II' stato di fatto - Scala 1:200

 


Sezione II' stato di progetto - Scala 1:200

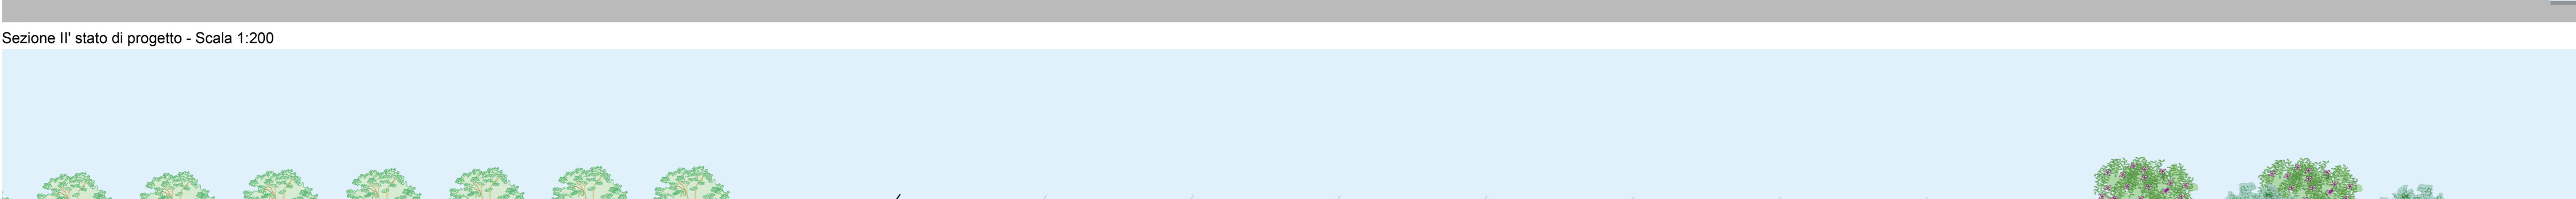



Sezione GG' - Dettaglio - Scala 1:50

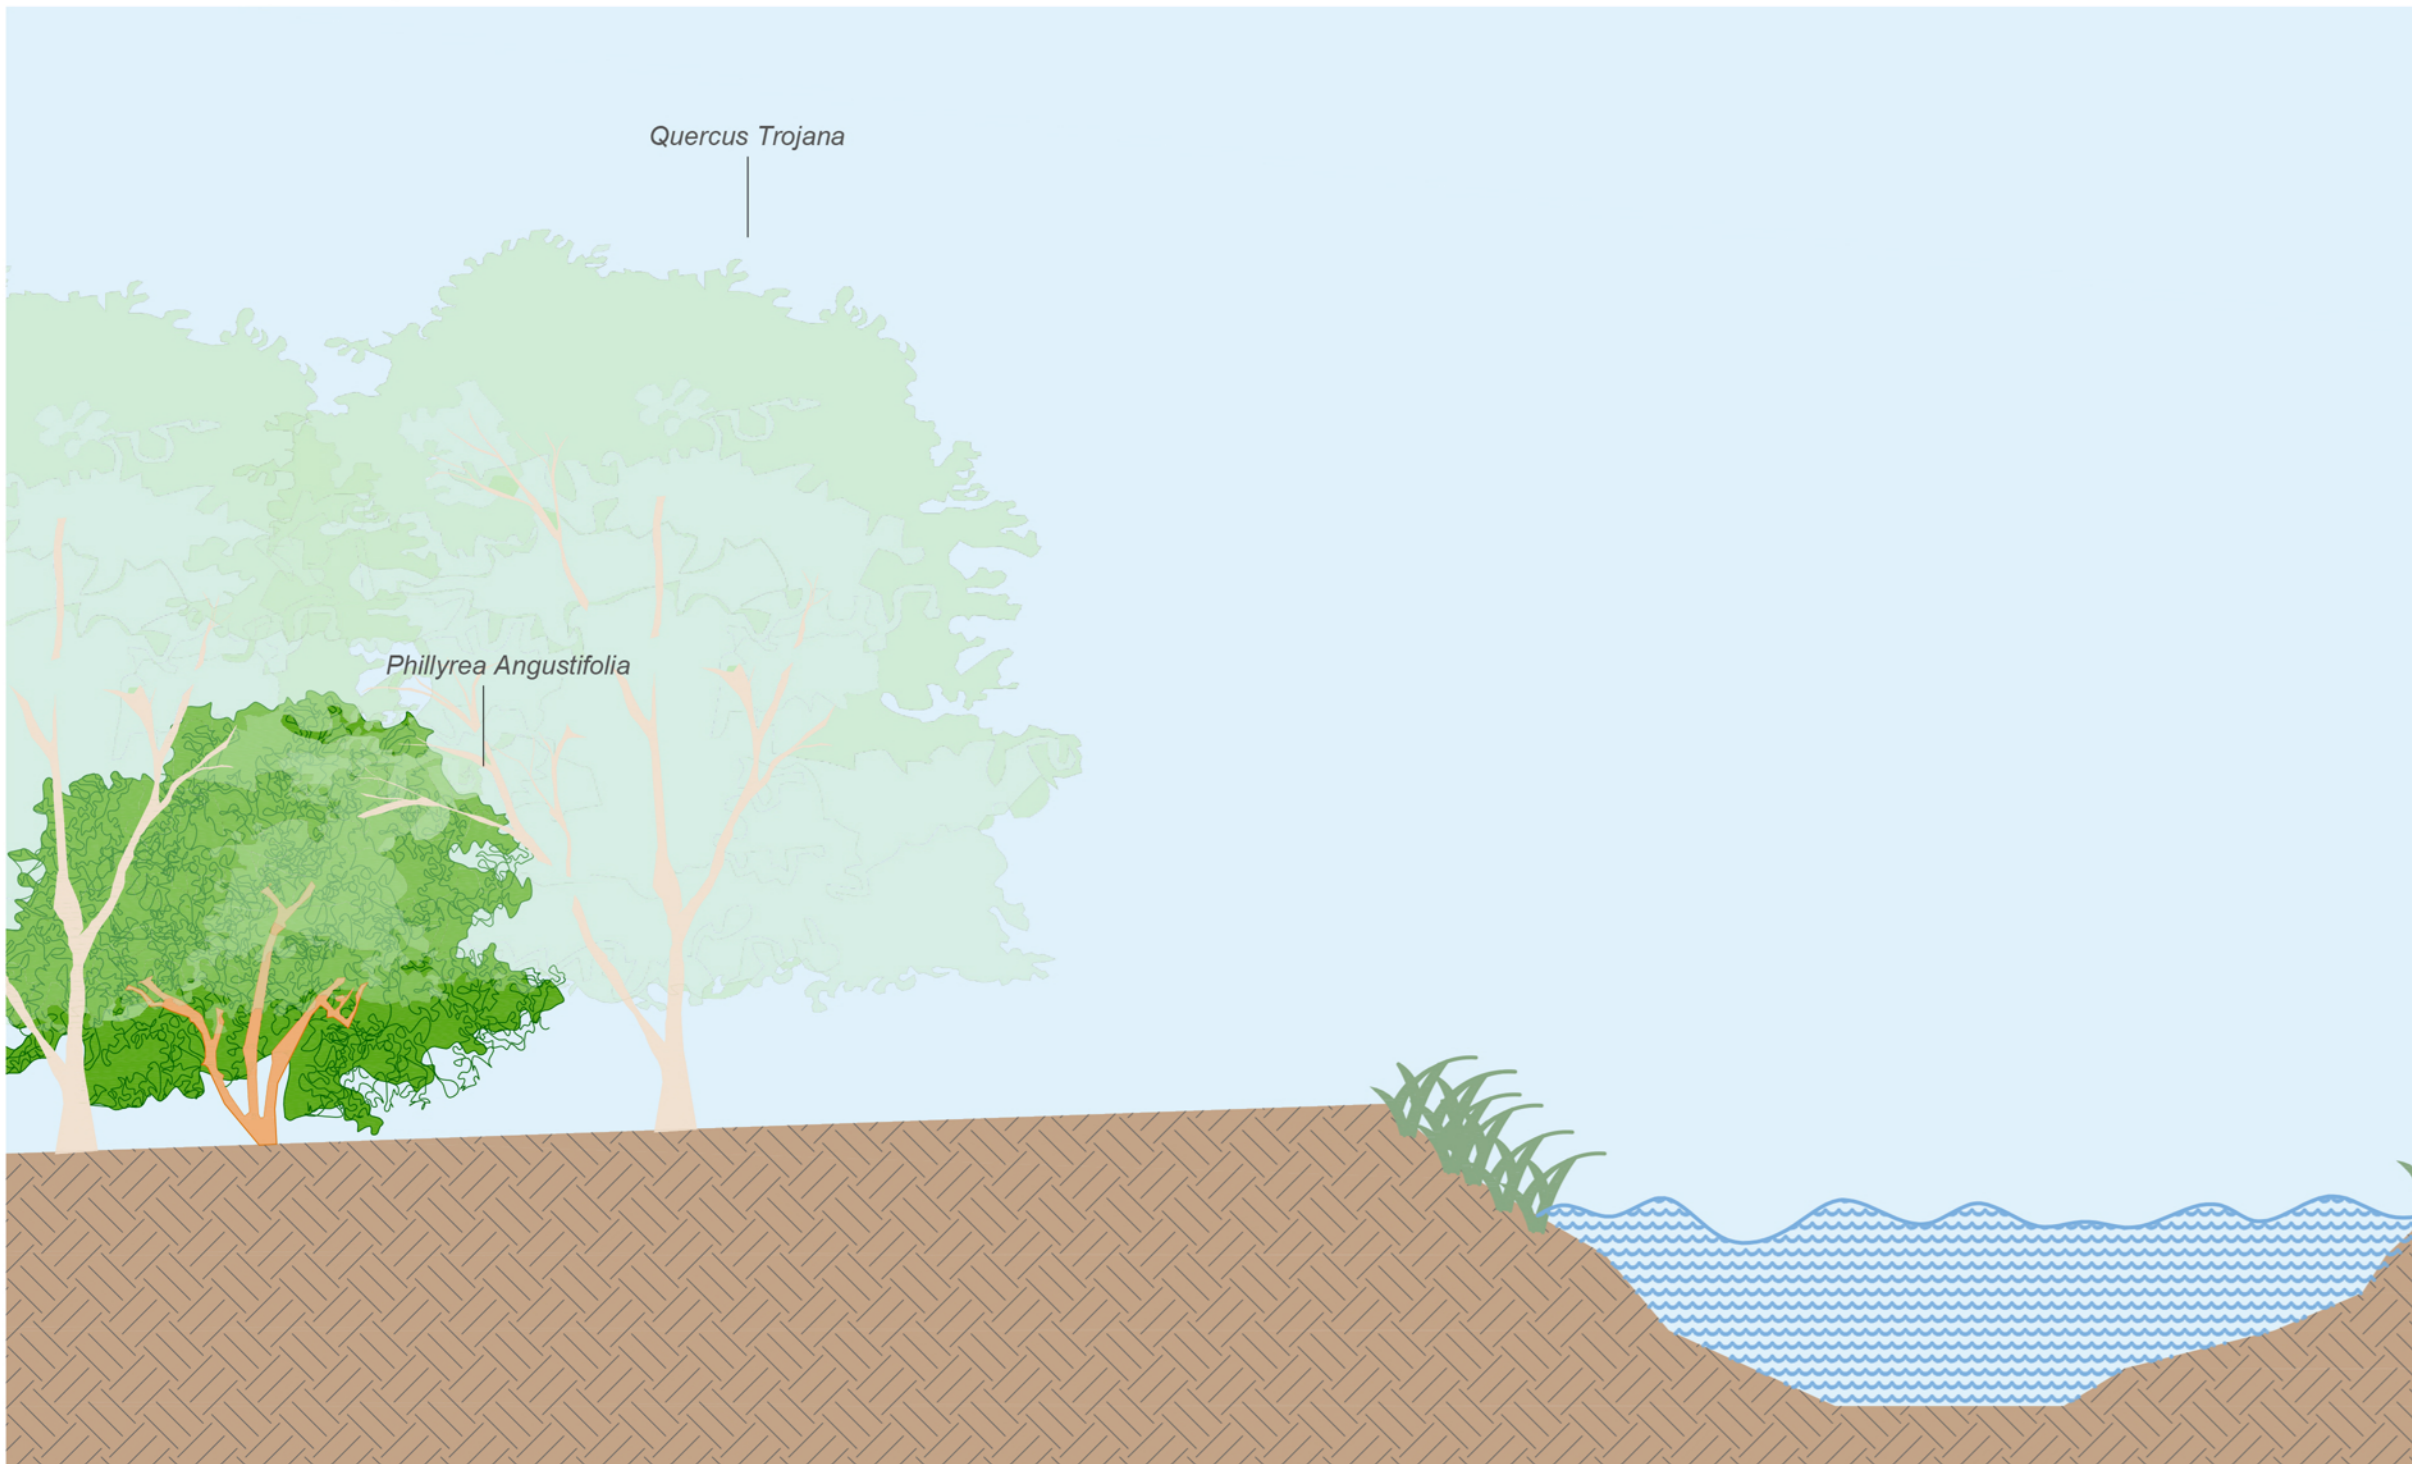

Sezione HH' - Dettaglio - Scala 1:50

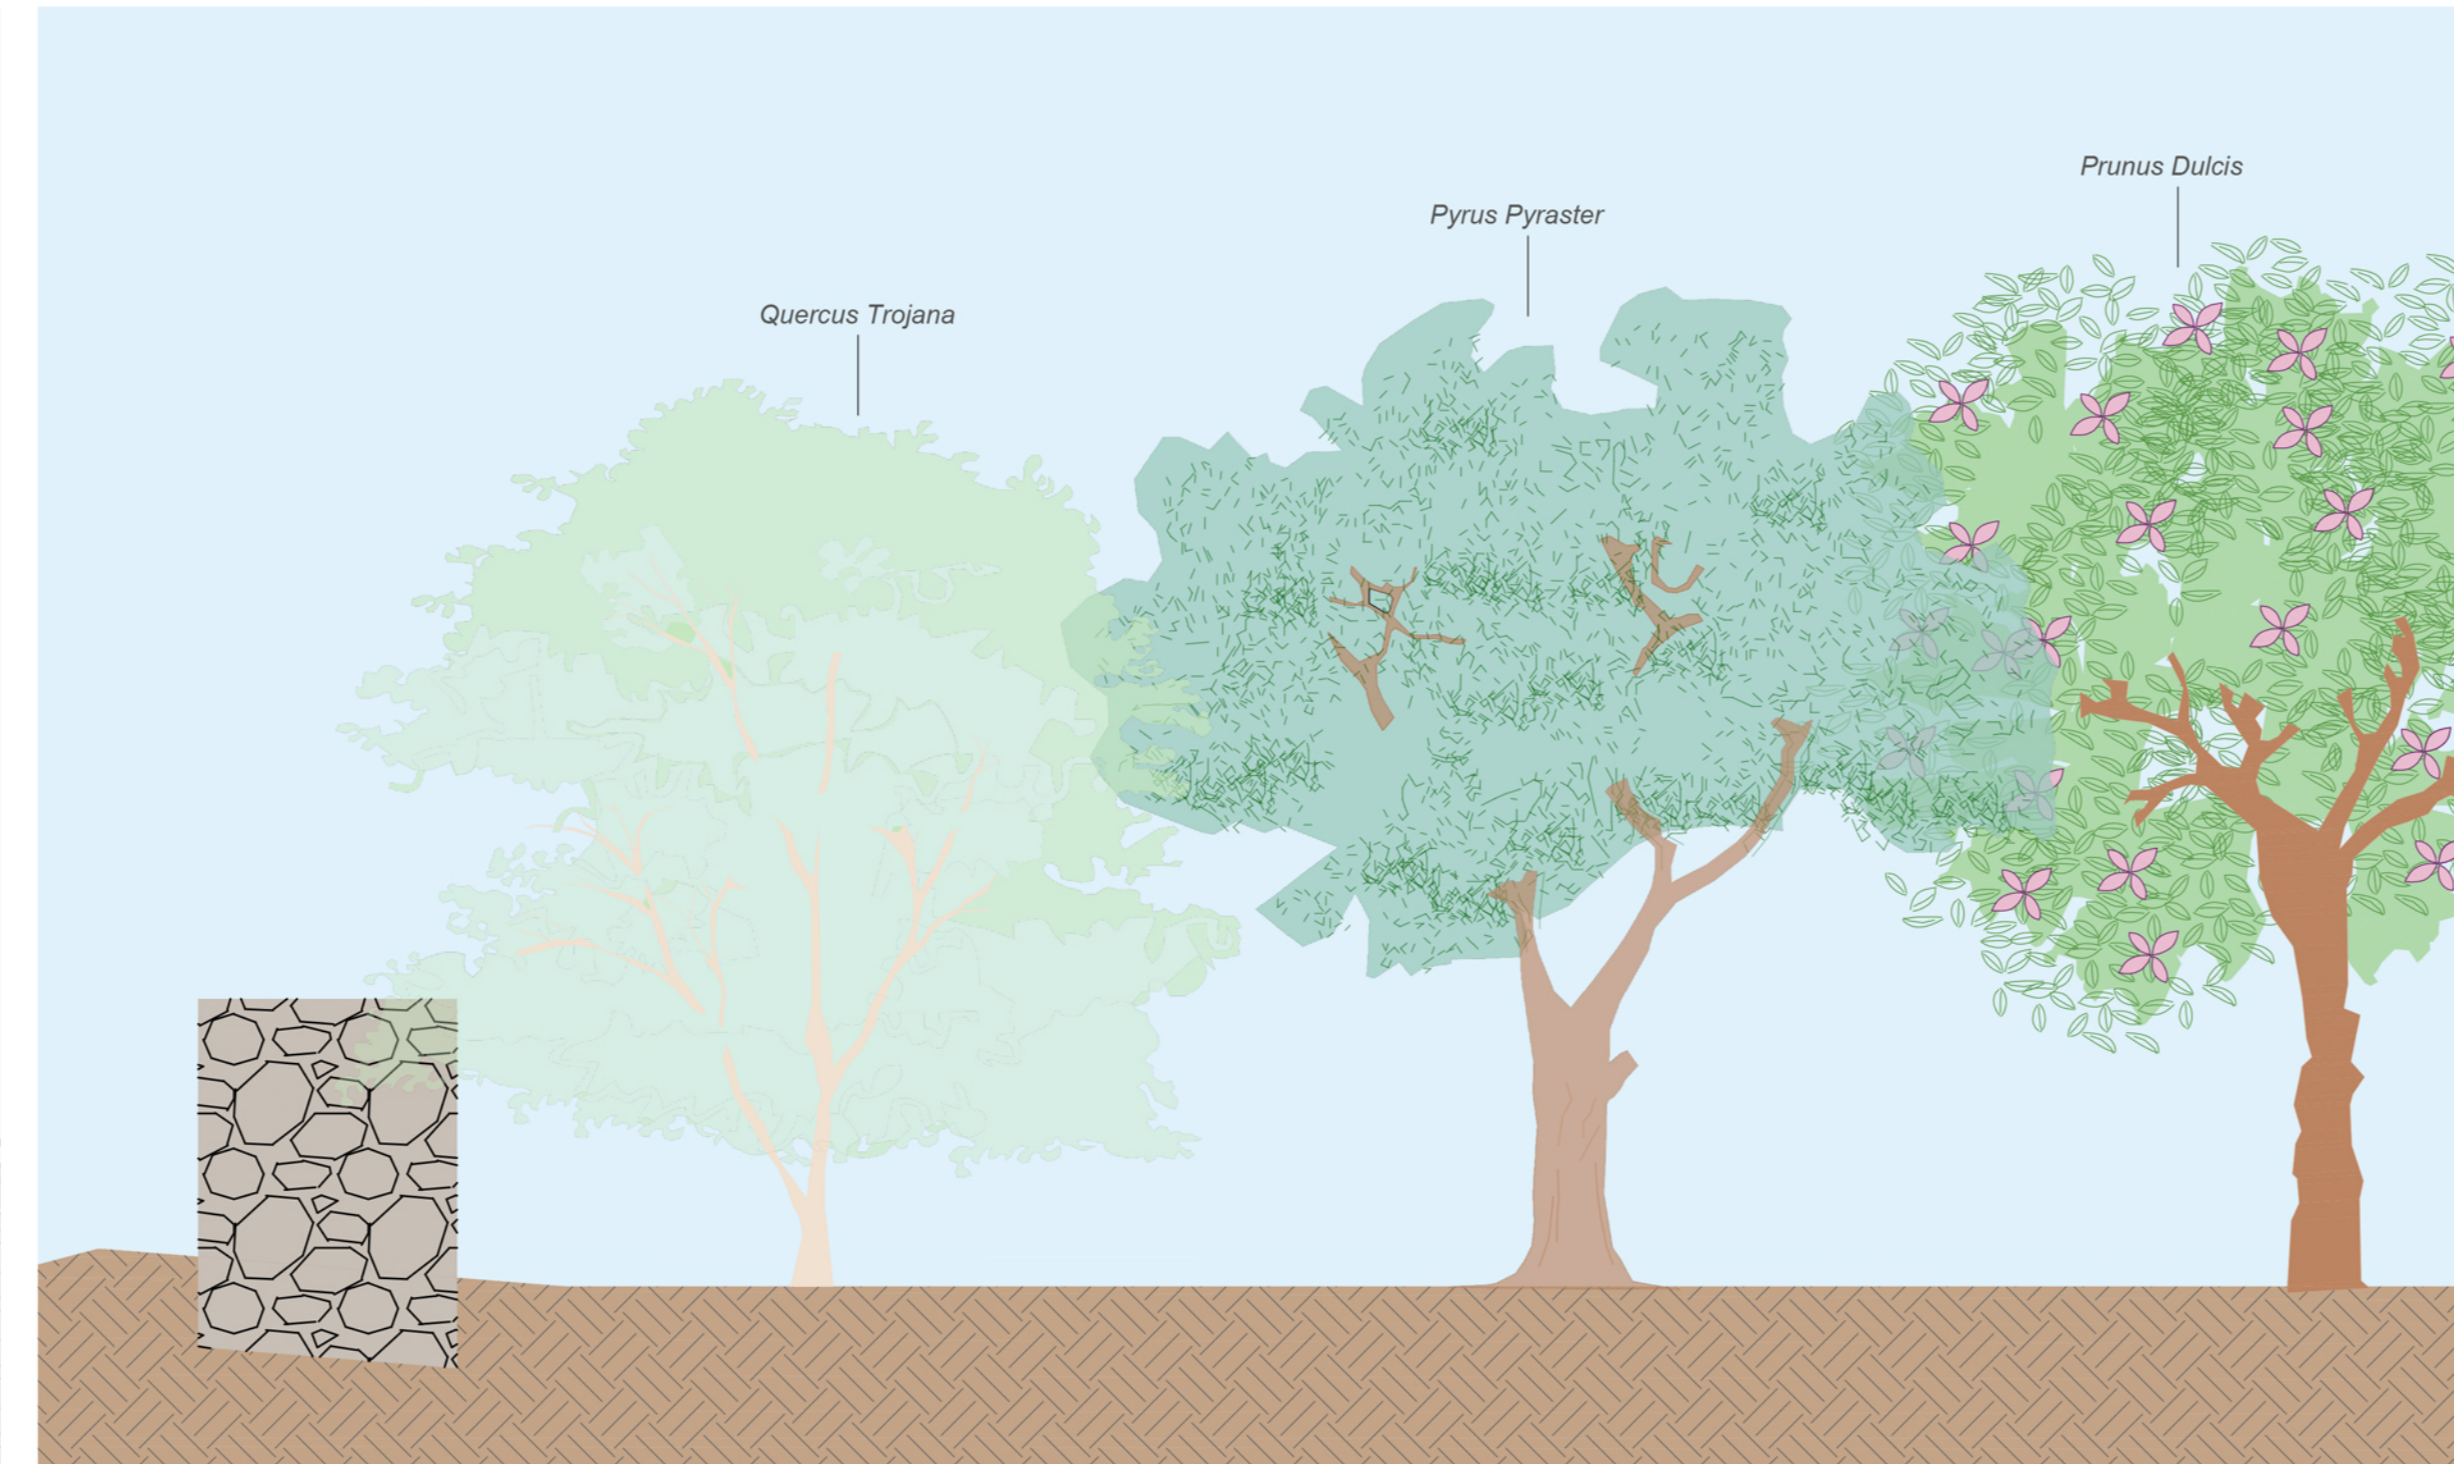


Sezione II' - Dettaglio - Scala 1:50

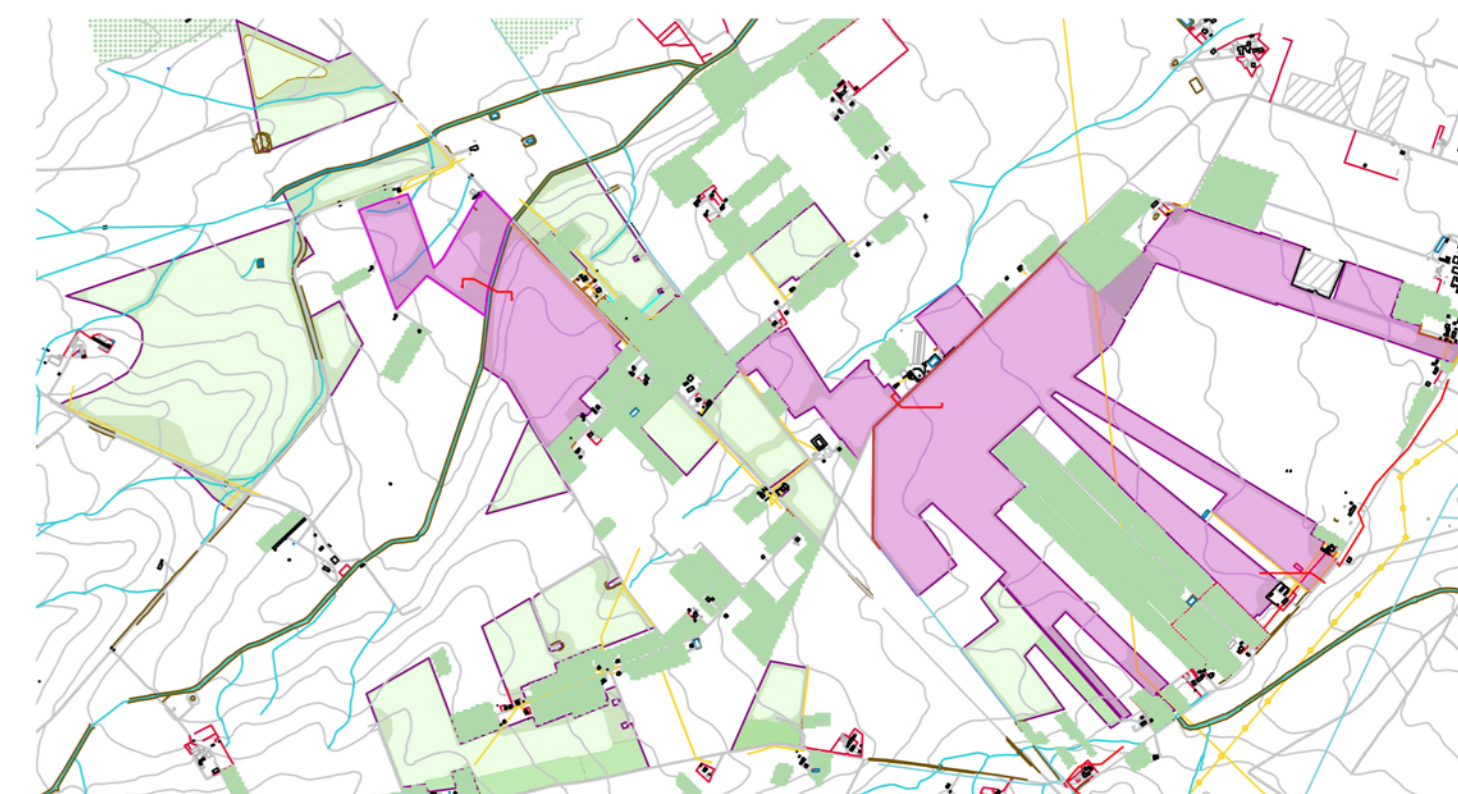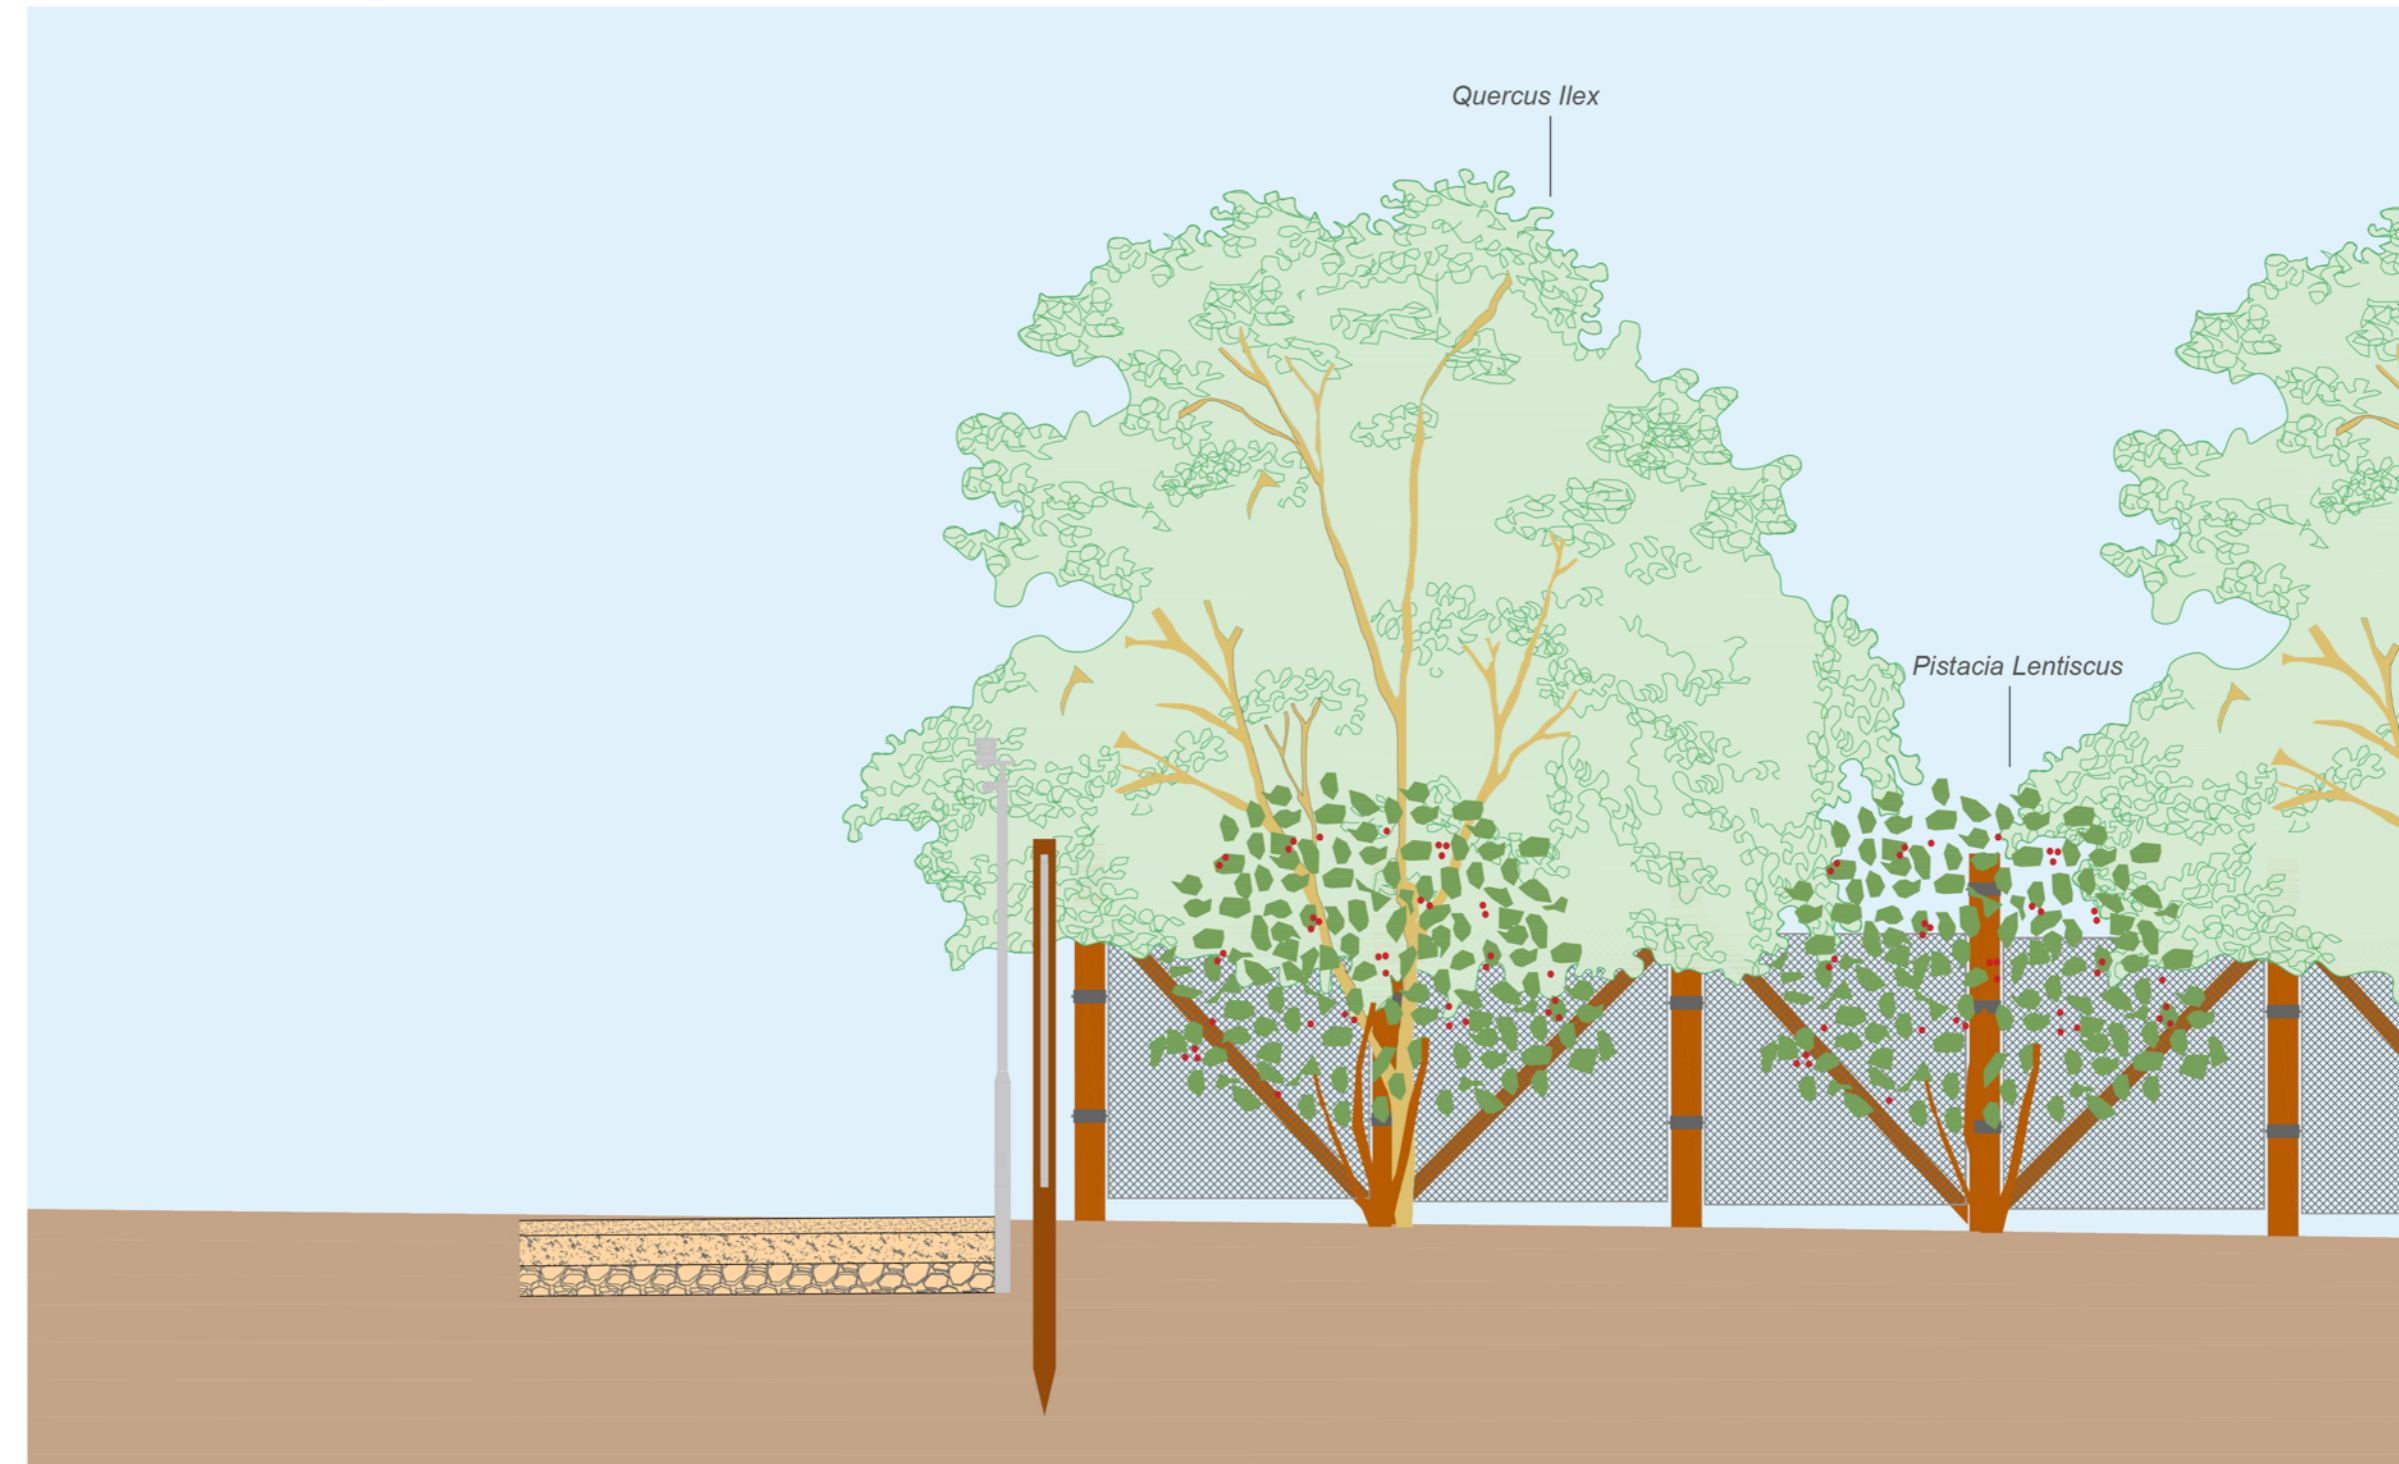

Sezione GG' - Pianta - Scala 1:2000



Sezione HH' - Pianta - Scala 1:2000

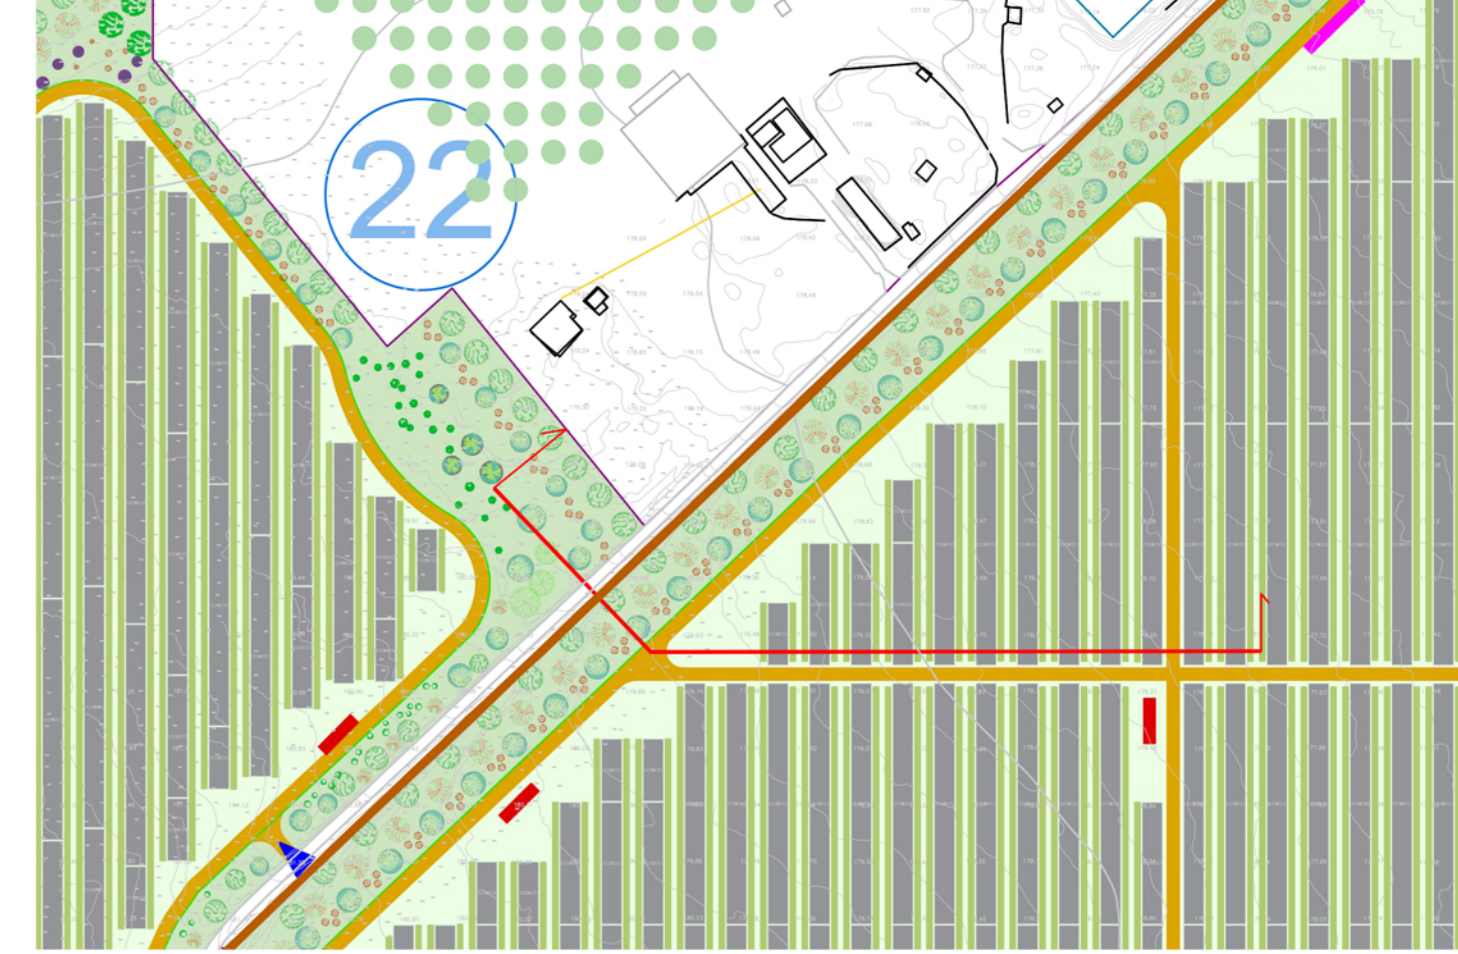

Sezione II' - Pianta - Scala 1:2000



**PROGETTO DELLA CENTRALE SOLARE "ENERGIA DELL'OLIO DI SEGEZIA" da 224.599 MWp a Troia (FG)**

**REGIONE PUGLIA**

**M16** SEZIONI STATO DI FATTO E STATO DI PROGETTO GG' HH' II' PROGETTO DEFINITIVO

**R.01**

**Peridot Solar** Proponente  
Via Alberto Albini, 7 - 20122 Milano (MI)

**OXY CAPITAL ADVISORS** Investitore agricolo superintensivo  
Via A. Bertani, 8 - 20154 (MI)

**progetto verde** Progetto dell'inserimento paesaggistico  
Progettista: Arch. Riccardo Festa  
Coordinamento: Arch. Riccardo Festa  
Collaboratori: Uff. Daniela Marone, Uff. Pierluigi Friguglio, Uff. Lucia Anna Marzulli, Arch. Paolo Ferraroli, Arch. Irena Giacchino, Arch. Giuseppe Maria Masini / G. Francesco Paternò

**AEDES GROUP** Progettazione elettrica e civile  
Progettista: Ing. Riccardo Roberto, Ing. Simona Roberto  
Collaboratori: Ing. Marco Bazzano, Ing. Simone Bonacci

**MARE RINNOVABILI** Progettazione oniviva superintensiva  
Progettista: Agrof. Giuseppe Di Stefano

**ROLANDO** Progettazione oniviva superintensiva  
Progettista: Agrof. Giuseppe Di Stefano

**GEOL. GASTONE CASALI** Geologia e restauro  
Via S. Margherita n. 24, 87030 (CS) Italy

nr.	descrizione	formato	elaborazione	approvazione		
06 - 2023	00	Prima consegna	AO	Anna Manzo	Alessandro Visali	Fabrizio Cembalo Sambiasi
01 - 2024	01	Integr. MASE	AO	Anna Manzo	Alessandro Visali	Fabrizio Cembalo Sambiasi
	02					
	03					
	04					
	05					
	06					
	07					