

COMUNE DI TRAPANI
PORTO DI TRAPANI

MARINA DI SAN FRANCESCO
PROGETTO PER LA REALIZZAZIONE DI UN'APPRODO TURISTICO (art. 2 c.b DPR 509/97)

PROGETTO DEFINITIVO

Conferenza dei Servizi presso il Comune di Trapani del 18/04/2012
concernente l'approvazione del progetto preliminare

OPERE A MARE

Elaborato: CORPI MORTI_PARTICOLARE

Scala: 1/20

Data: Aprile 2013

Progettisti:

Dott. Ing. Rocco Ricevuto

Arch. Biancamaria Verde

Geom. Benedetto Lupo


data	revisione	descrizione
------	-----------	-------------

Società proponente
Cantiere navale Drepanum s.r.l.

Elaborato:


D17/M

CORPO MORTO peso a secco kg 1000

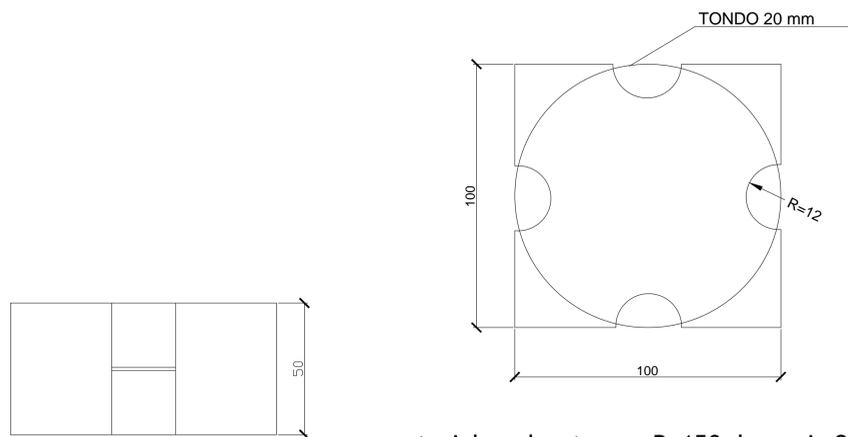

materiale calcestruzzo R=150 dosaggio 200kg/mc

CORPO MORTO peso a secco kg 4500

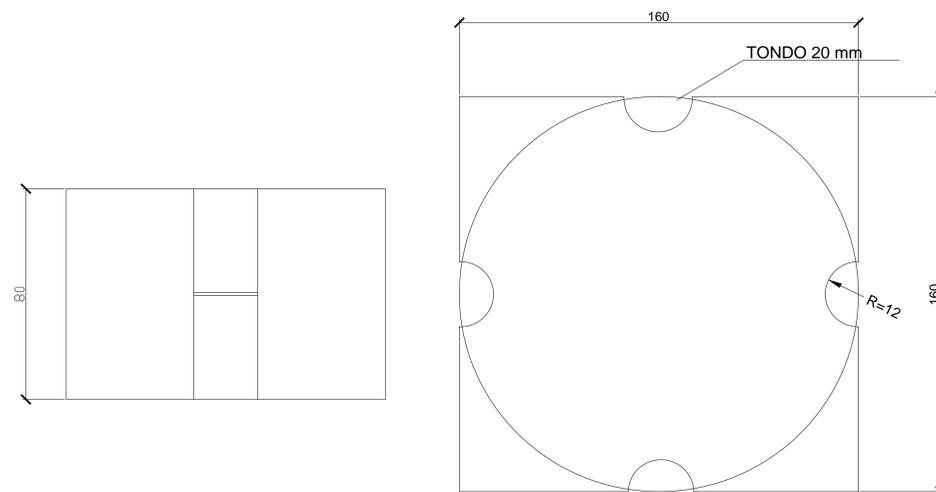

materiale calcestruzzo R=150 dosaggio 200kg/mc

CORPO MORTO peso a secco kg 7500

