Rilievo fotografico dell'area di progetto B

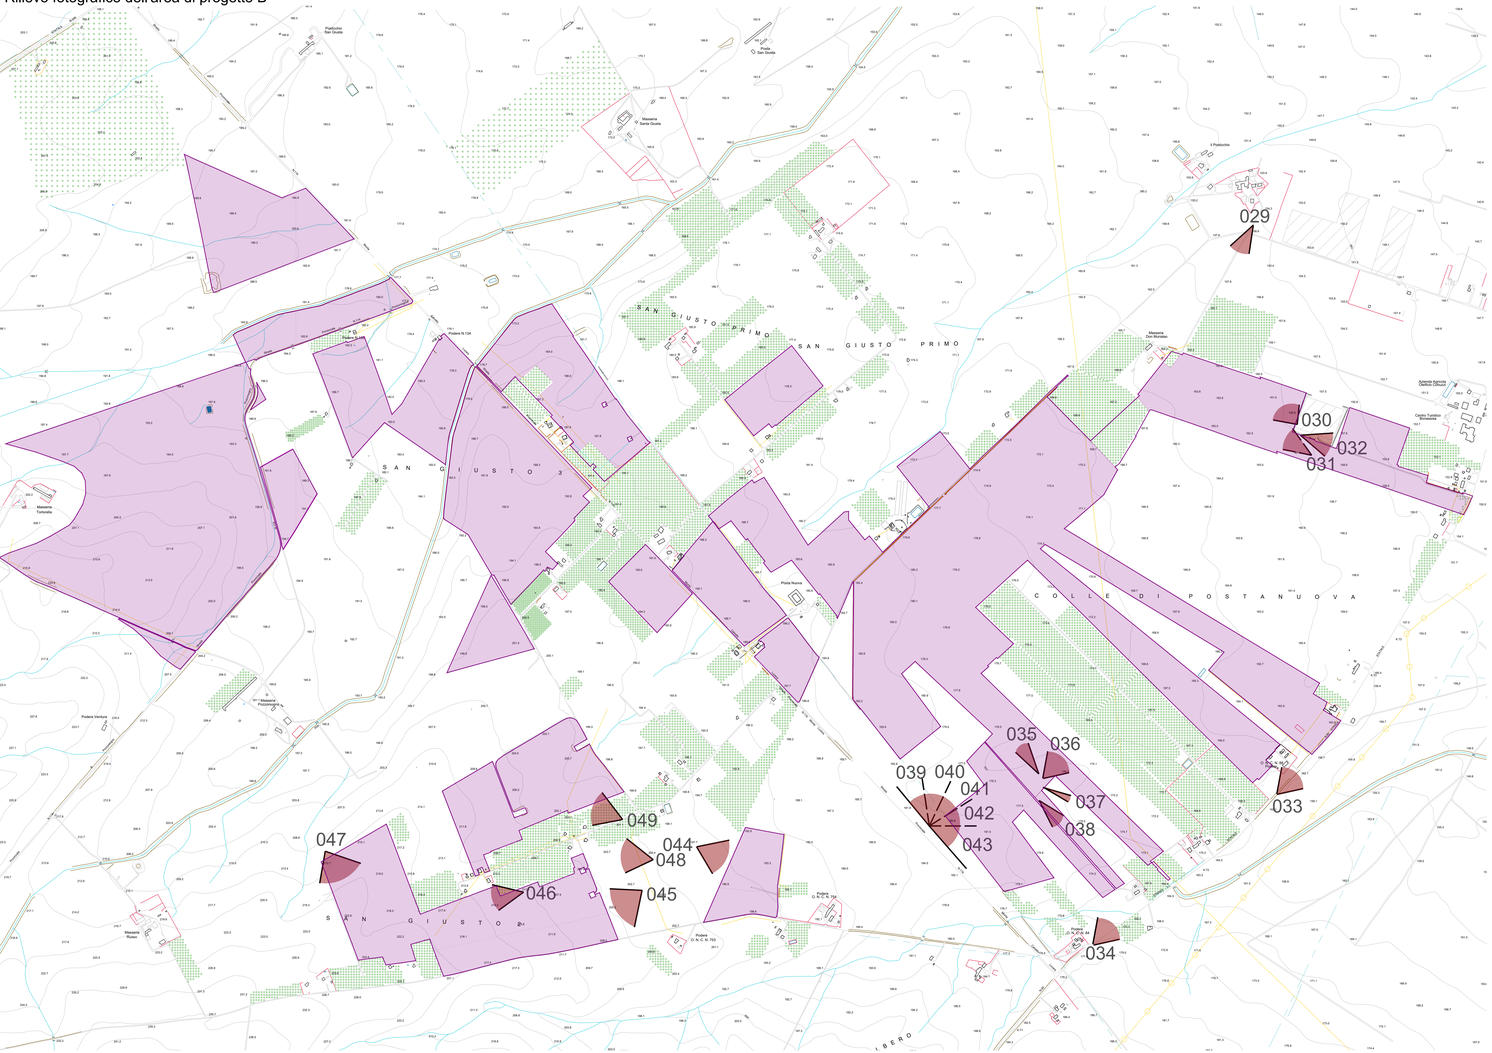

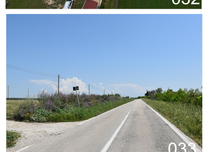

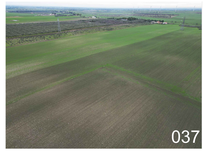

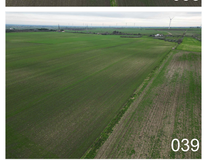

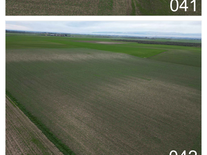

Area di intervento

Perimetro delle particelle compromesse

PROGETTO DELLA CENTRALE SOLARE
"ENERGIA DELL'OLIO DI SEGEZIA"
da 224.999 MWp a Troia (FG)

REGIONE PUGLIA

T15
PROGETTO DEFINITIVO

R.01
RILIEVO FOTOGRAFICO DELL'AREA DI PROGETTO B
SCALA: 1:5.000

Peridot Solar
OXY CAPITAL ADVISORS
progetto verde studio di architettura del paesaggio
AEDES GROUP ENGINEERING
MARE RINNOVABILI

Proponente
Peridot Solar Green S.r.l.
Via Lombardia Antica n. 1 - 00133 Milano (MI)

Investitore agricolo supeintensivo
OXY CAPITAL ADVISOR S.R.L.
Via G. Berlara 3 - 20154 (MI)

OLIO DANTE

Progetto dell'inserimento paesaggistico-ambientale
Progettista: Agr. Fabrizio Cembalo Sambiase, Arch. Nicoletta Angelo
Collaboratori: Ing. Alessandro Ciro Ciro, Ing. Ilaria Ciro
Collaboratori Uni. Daniela Marrone, Lab. Filippo Fraggiano, Arch. Anna Marzio, Arch. Paola Fernandi, Arch. Sara Cecilia, Agr. Annagiulia Maria Massa, Agr. Francesco Palombo

Progettazione elettrica e civile
Progettista: Ing. Rolando Roberto, Ing. Gilsilla Roberto
Collaboratori: Ing. Mario Sarracino, Ing. Simone Bonasco

Progettazione olivetto supeintensivo
Progettista: Agron. Giuseppe Di Bagno
Collaboratori: Agron. Giuseppe Di Bagno, Agron. Giuseppe Di Bagno

Documento di valutazione archeologica preventiva
Geo. Giuseppe Lamboglia, Arch. Giuseppe Lamboglia, Arch. Giuseppe Lamboglia & associati
P. IVA 03775440710 - MC/Fermo n. 24

rev		descrizione	tecnico	collaborato	controllato	approvato
00	2023	00 Prima consegna	AD=	Daniela Marrone	Alessandro Visalli	Fabrizio Cembalo Sambiase
01	2024	01 Integr. MASE	AD=	Daniela Marrone	Alessandro Visalli	Fabrizio Cembalo Sambiase
		02				
		03				
		04				
		05				
		06				
		07				

ORDINE DEGLI INGEGNERI DELLA PROVINCIA DI ROMA