


STRALCIO P.R.G. SCALA 1:2.000




STRALCIO PLANIMETRICO
SCALA 1:2.000

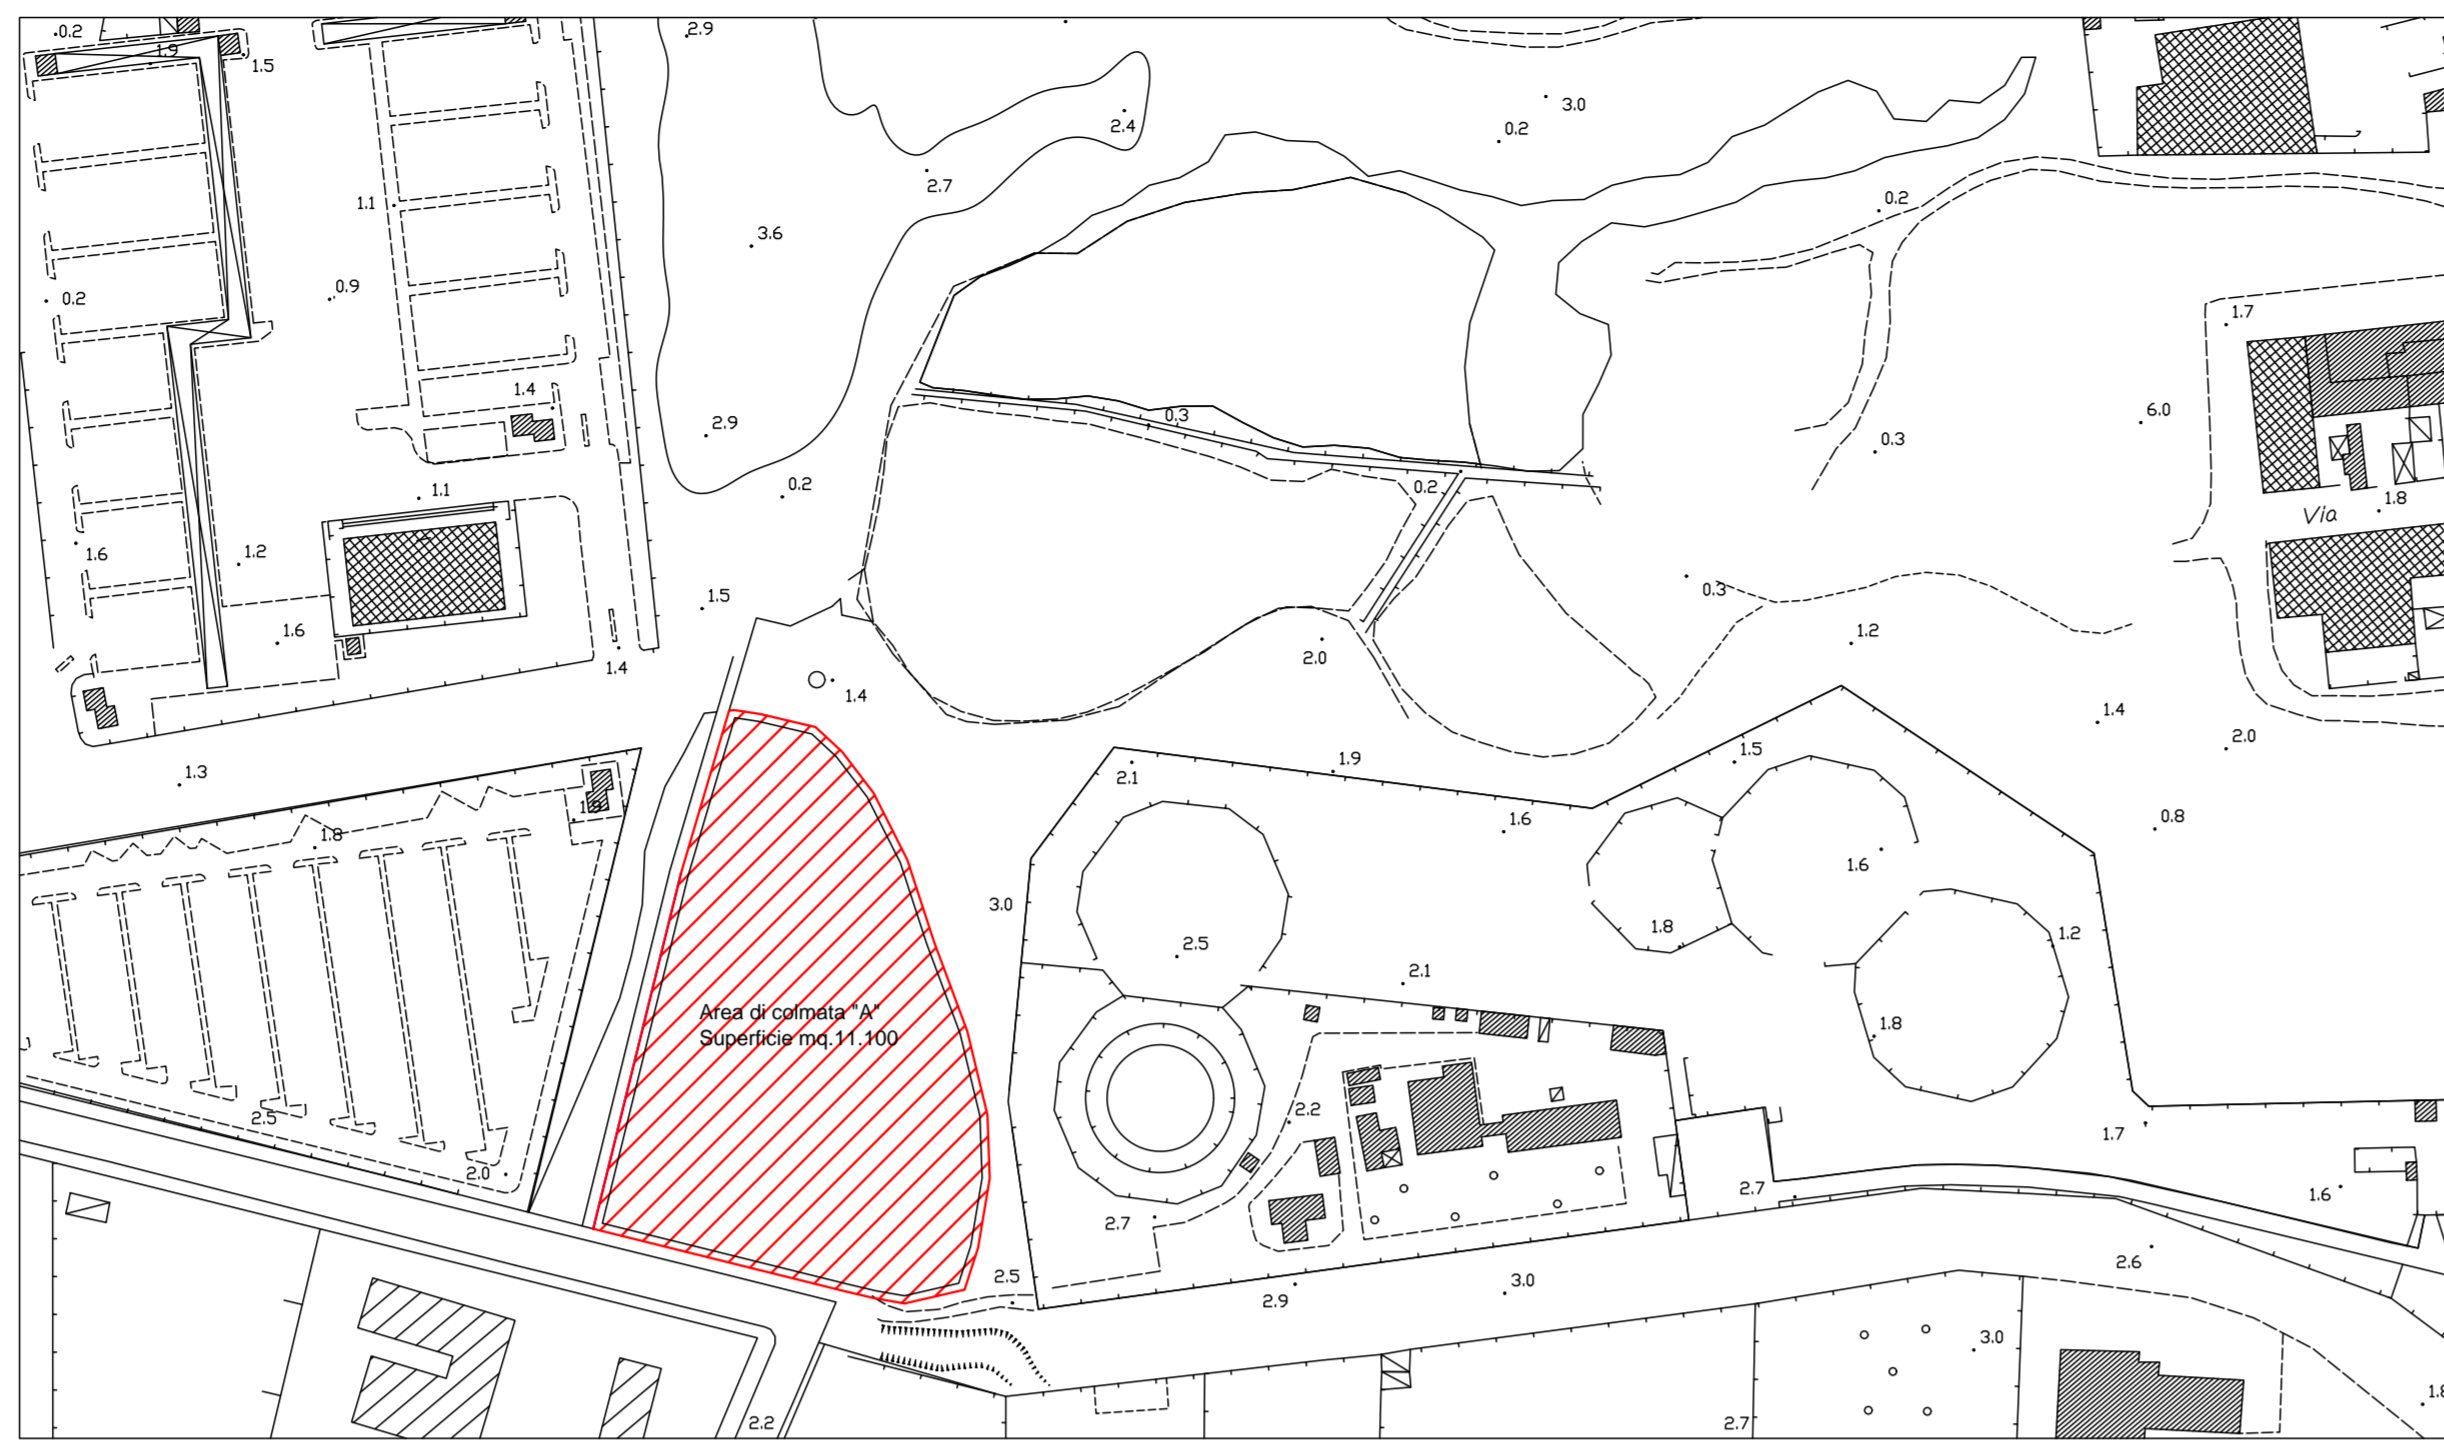


SALINA NEL PERIODO DI SECCA



SOVRAPPONIZIONE AEREA
SCALA 1:2.000

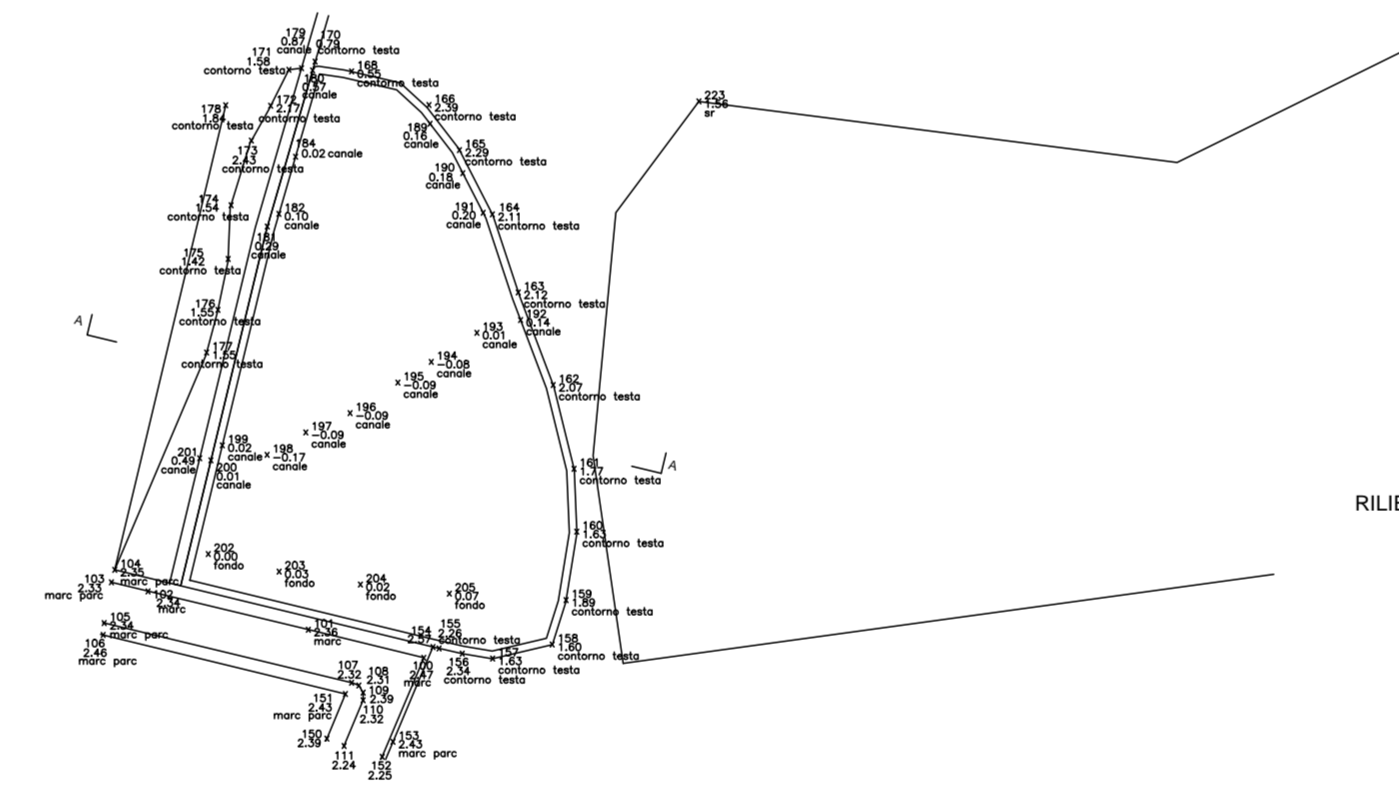

RILIEVO PLANALTIMETRICO
SCALA 1:2.000

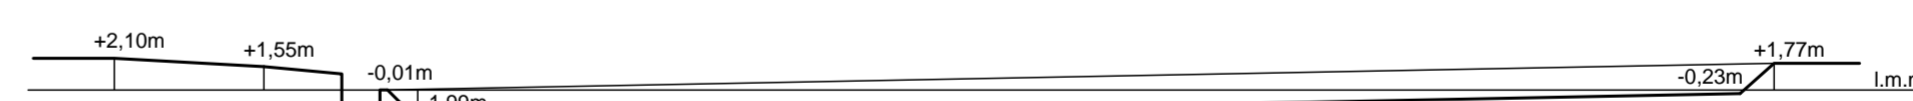

SEZIONE DOPO L'ABBACAMENTO
SCALA 1:500



SALINA NEL PERIODO DELLE PIOGGE



STRALCIO CATASTALE
SCALA 1:2.000



COMUNE DI TRAPANI
PORTO DI TRAPANI

MARINA DI SAN FRANCESCO
PROGETTO PER LA REALIZZAZIONE DI UN'APPRODO TURISTICO (art. 2 c.b DPR 509/97)

PROGETTO DEFINITIVO
Conferenza dei Servizi presso il Comune di Trapani del 18/04/2012
concernente l'approvazione del progetto preliminare

OPERE A MARE

Elaborato: **AREA DI DESTINAZIONE DEI SEDIMENTI GRAGATI**

Scala: **VARIE**

Data: **Aprile 2013**

Progettisti:

Dott. Ing. Rocco Ricevuto

Arch. Biancamaria Verde

Geom. Benedetto Lupo

data	revisione	descrizione

Società proponente
Cantiere navale Drepanum s.r.l.

Elaborato:

E4/M