


PARTICOLARE 1 - ATTRAVERSAMENTO IN T.O.C. - LINEA DI CONNESSIONE ALLA RTN - CANALE RIU NOU




PARTICOLARE 2 - ATTRAVERSAMENTO IN T.O.C. LINEA DI CONNESSIONE ALLA RTN - CANALE GORA ZIRVA TERRAMAINI




PARTICOLARE 3 - ATTRAVERSAMENTO IN T.O.C. - LINEE INTERNE AT - CANALE GORA S'ANDRIA

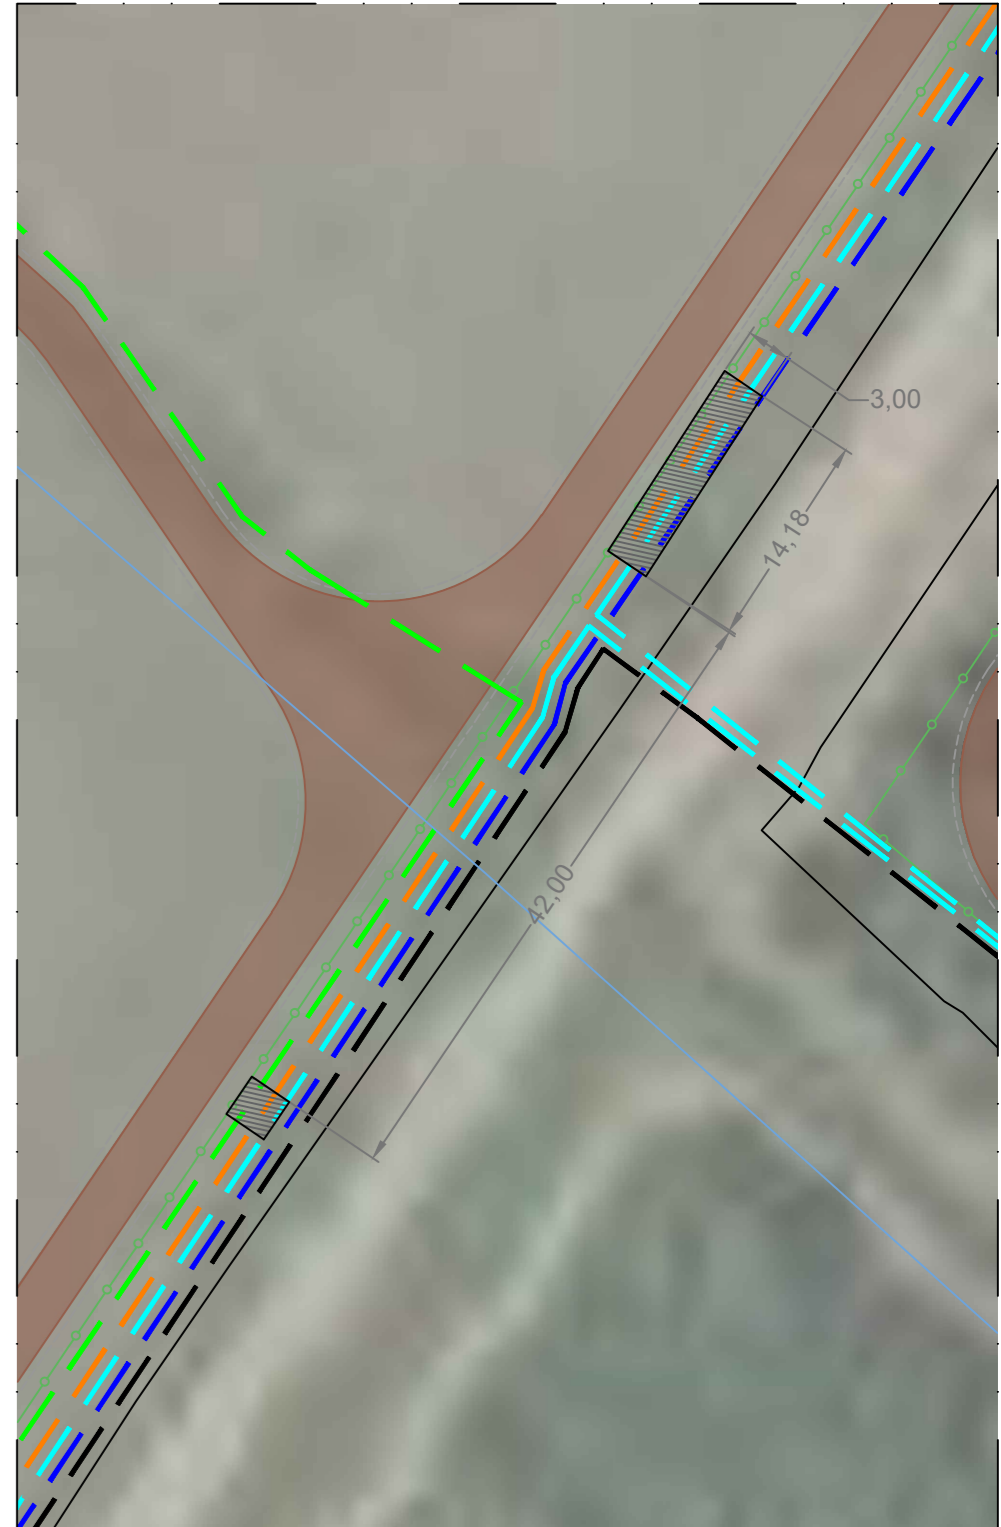


SEZIONE PARTICOLARE 1 - ATTRAVERSAMENTO IN T.O.C. - LINEA DI CONNESSIONE ALLA RTN - CANALE RIU NOU

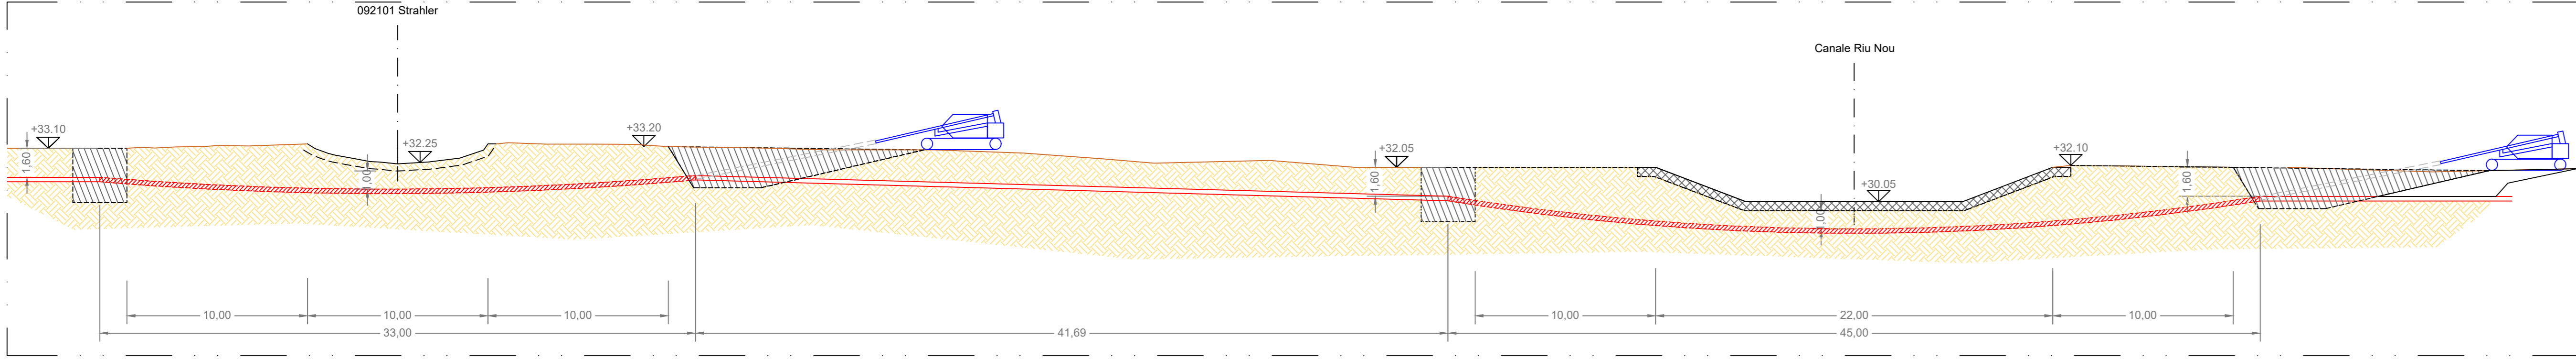


SEZIONE PARTICOLARE 2 - ATTRAVERSAMENTO IN T.O.C. - LINEA DI CONNESSIONE ALLA RTN - CANALE GORA ZIRVA TERRAMAINI

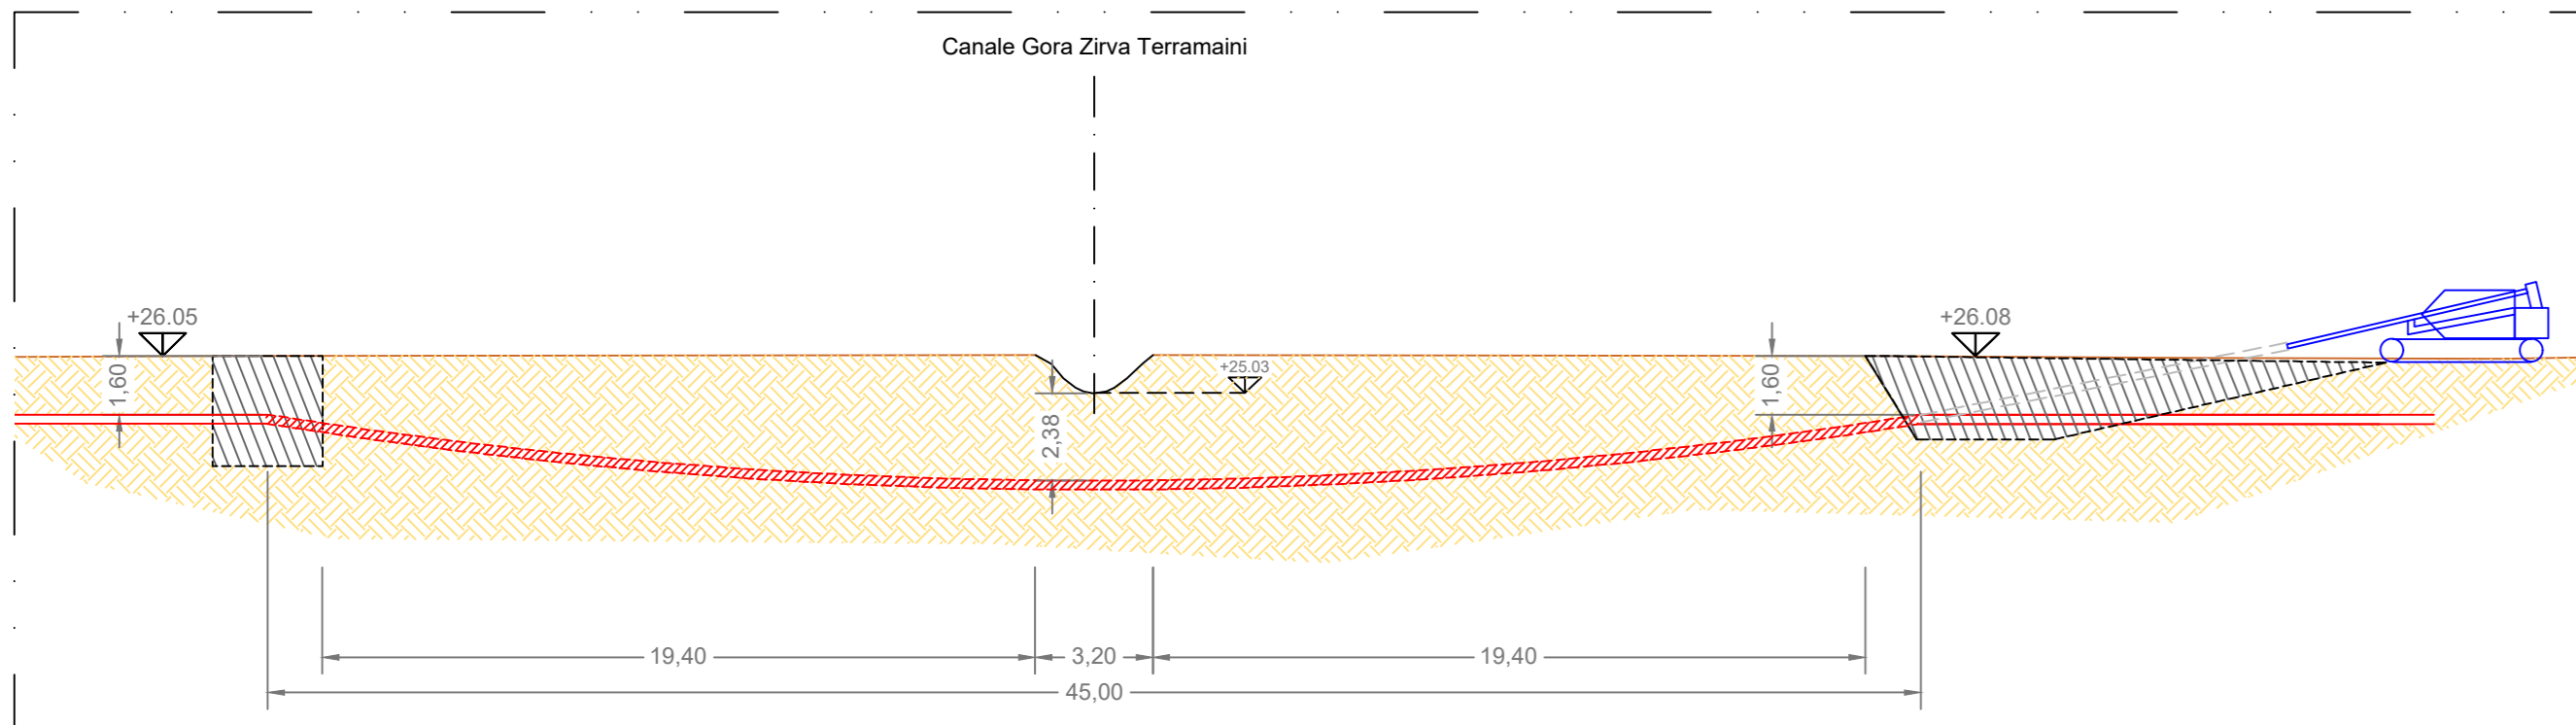

SEZIONI PARTICOLARE 3 - ATTRAVERSAMENTO IN T.O.C. - LINEE INTERNE AT - CANALE GORA S'ANDRIA

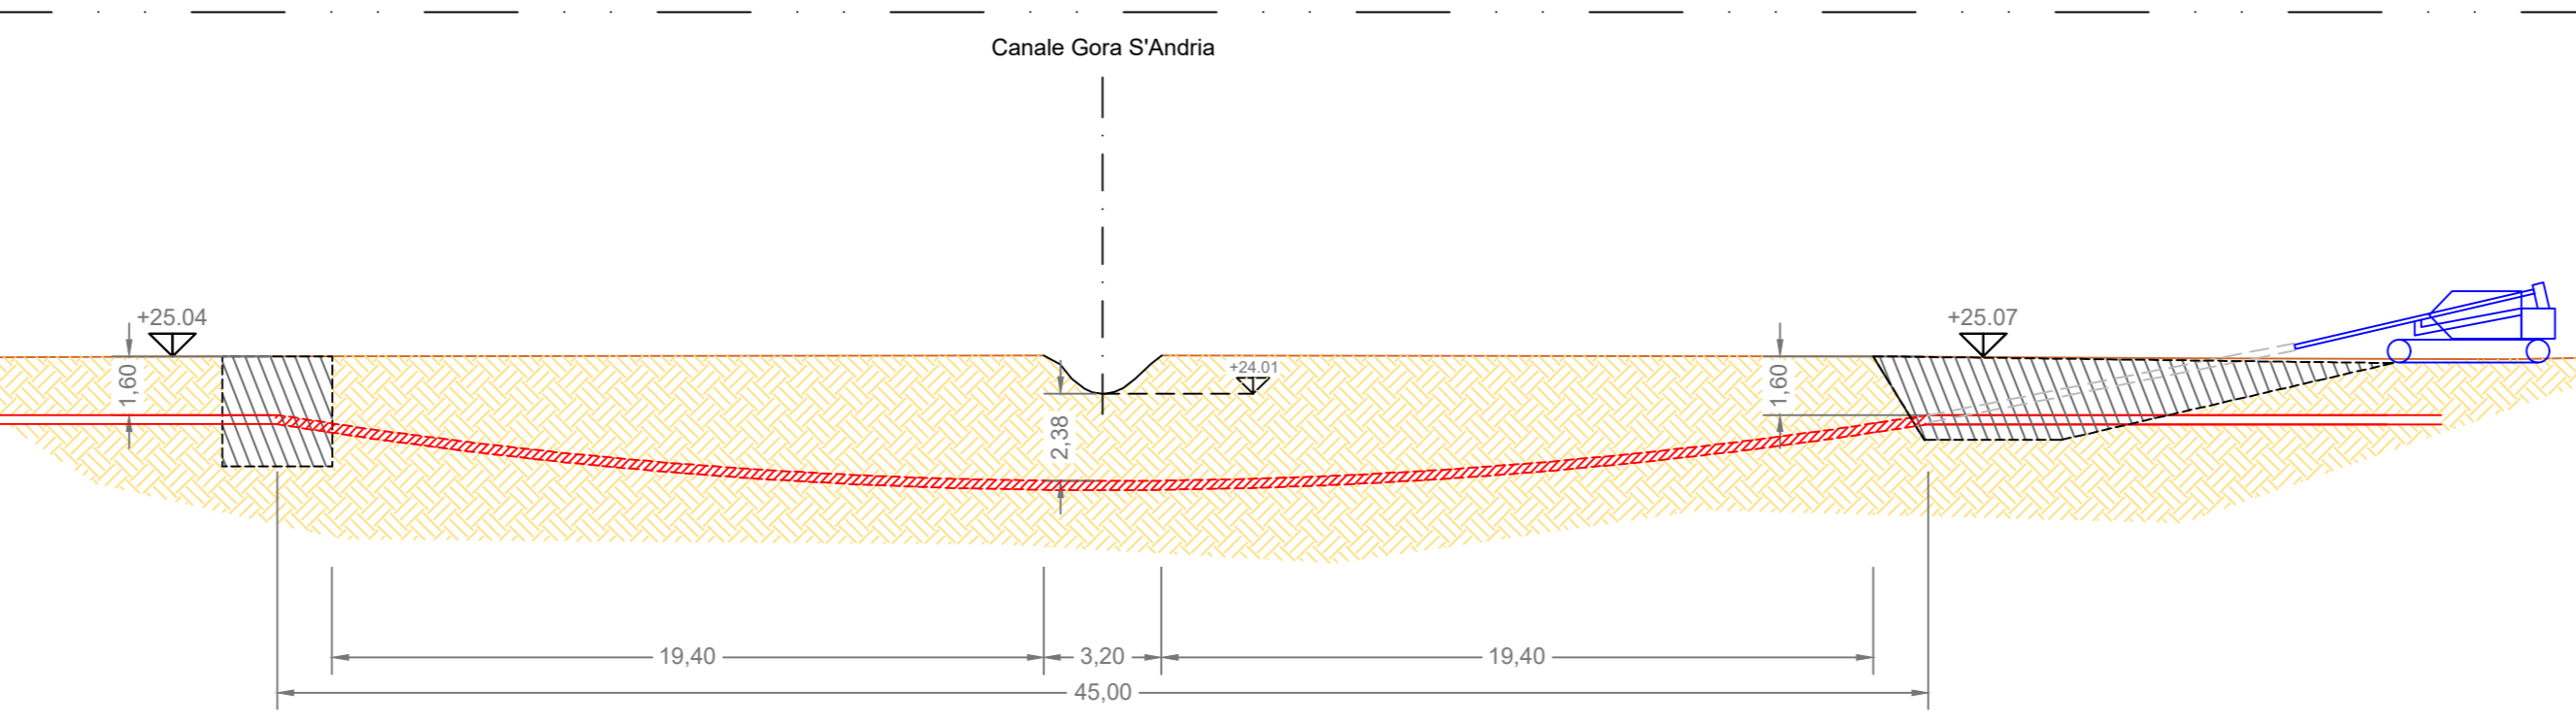

TIPOLOGICO T.O.C.

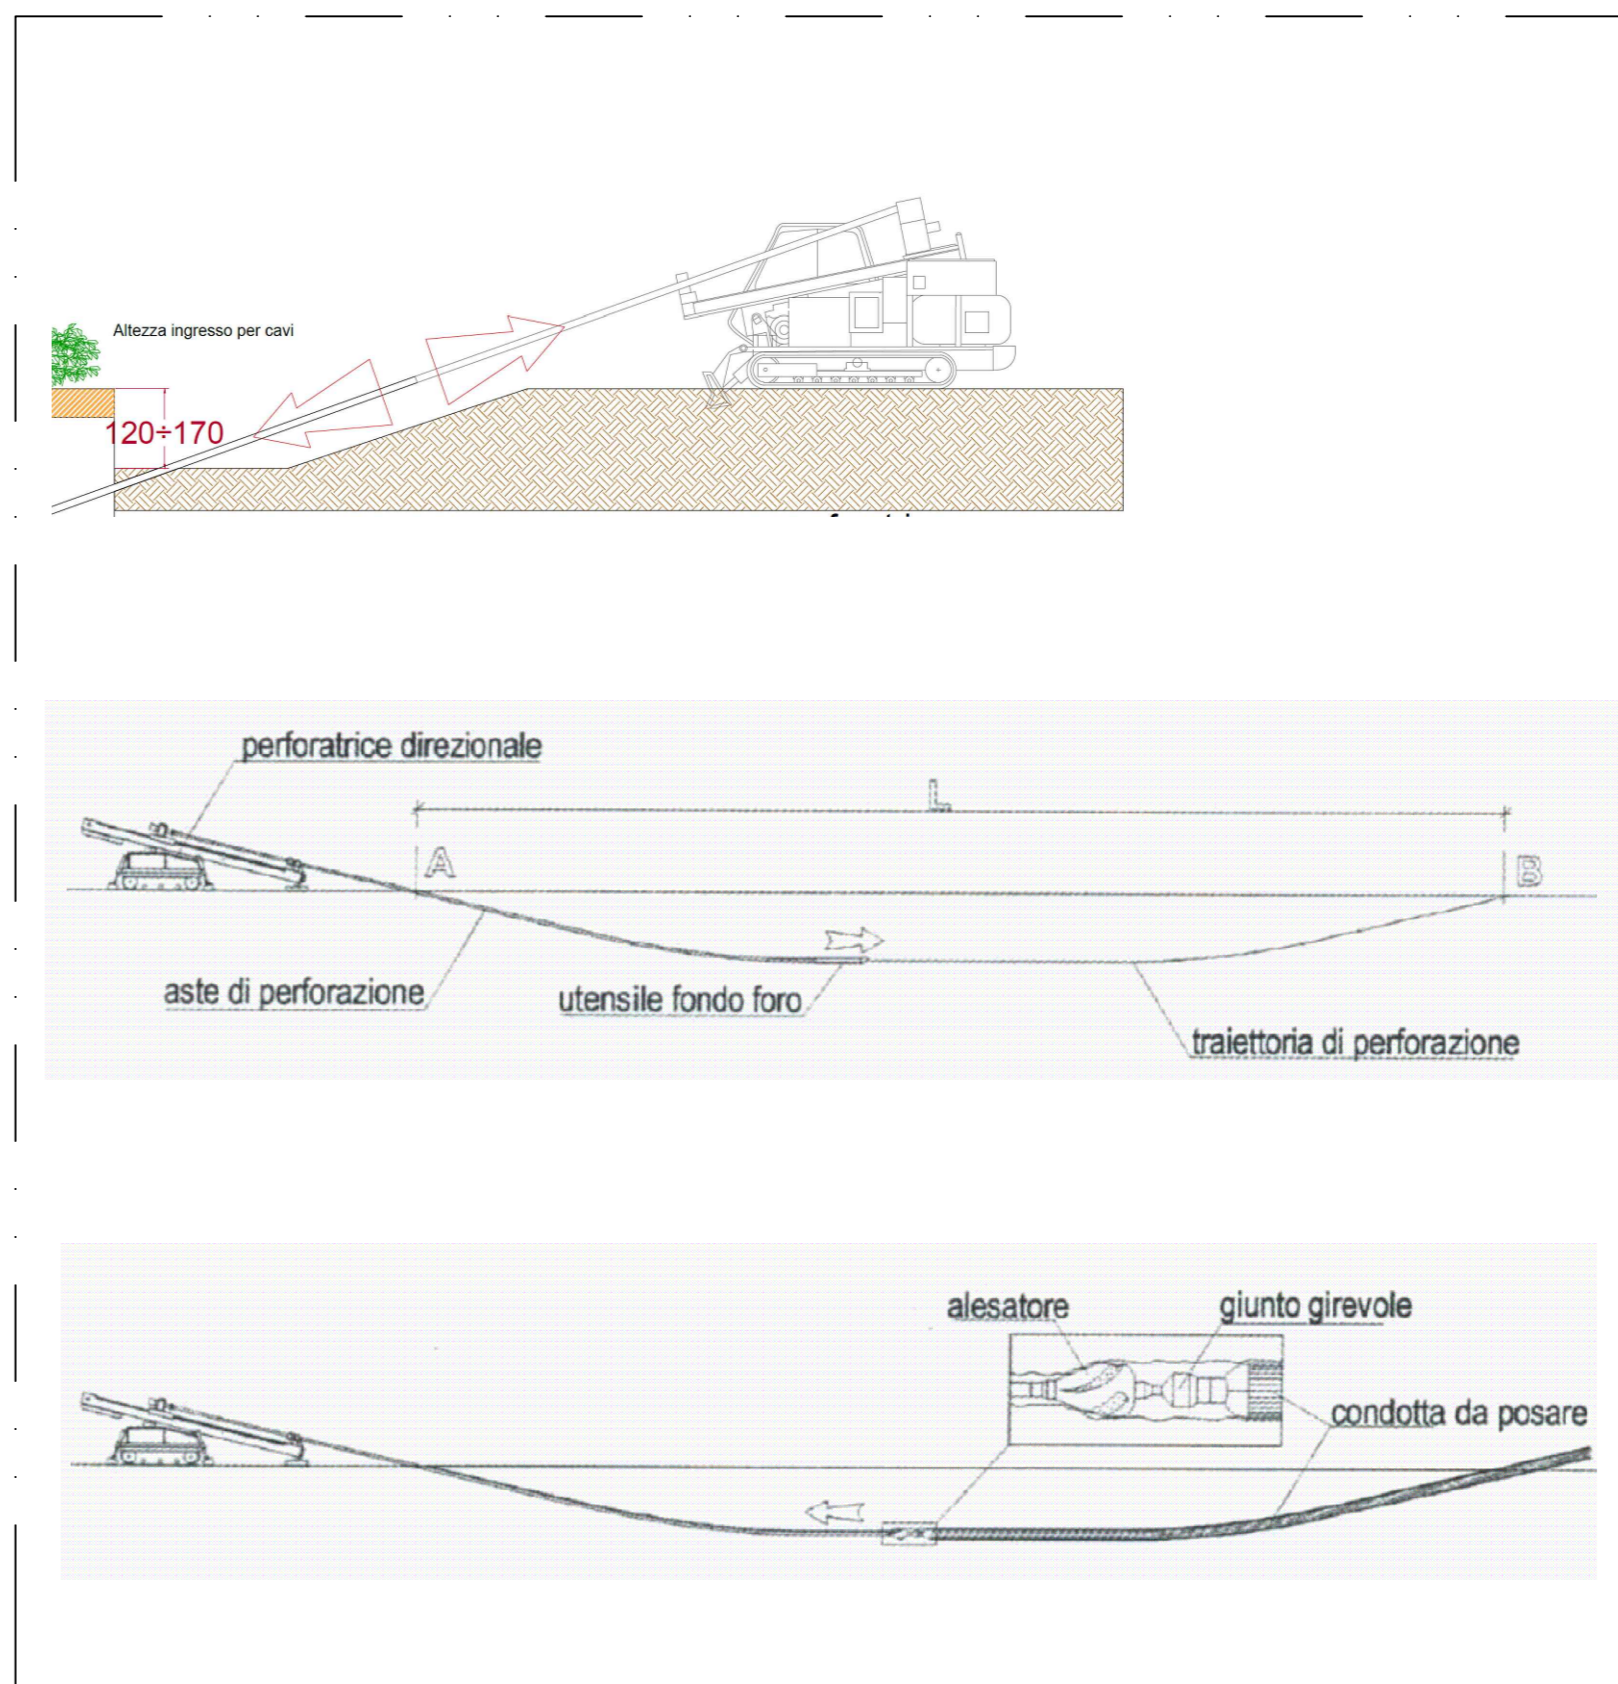

REGIONE AUTONOMA DELLA SARDEGNA
COMUNE DI VILLASOR
Provincia del Sud Sardegna (SU)

PROGETTO DEFINITIVO PER LA REALIZZAZIONE DI UN IMPIANTO AGRO-FOTOVOLTAICO DENOMINATO VILLASOR
Loc. "Su Pranu", Villasor (SU) - 09034, Sardegna, Italia
Potenza Nominale 72'063 kWp + Sistema di accumulo Potenza Nominale 26'340 kW

Coordinamento Progettisti INNOVA SERVICE S.r.l. Via Santa Margherita n. 4 - 09124 Cagliari (CA) P.IVA 03379840921, PEC: innovaservice@pec.it	Gruppo di lavoro VIA (S.I.G.E.A. S.r.l.) Dott. Geol. Luigi Macchioli - Coordinamento VIA Ing. Manuela Macchioli - Passaggio Dr. Ani. Roberto Coloni - Fattoria Flora Vegetazione Dott.ssa Cristiana Cilia - Archeologia Dott. Geol. Stefano Demurtas - Georisorse Dott. Geol. Valerino Demurtas - Georisorse
Coordinamento gruppo di lavoro VIA S.I.G.E.A. S.r.l. Via Cavalotti n. 1 - 09047 Selargius (CA) P.IVA 02099920928, PEC: sigeamacchioli@pec.it	Progettazione Agronomica Agr. Stefano Azzini - Agronomo Progettazione Elettrica Ing. Silvio Matta - Ing. Elettrico
Committente - Sviluppo progetto FV: ALFA ARIETE S.r.l. Via Mercato n. 3/5 - 20121 Milano (MI) P.IVA 1185080960, PEC: alfaarietes@lamspec.it	Altri Progettisti Ing. Luca Marmocchi - Ing. Civile - Strutture Arch. Giorgio Roberto Piraglia - Progettista Geom. Aurora Melis - Progettista
Sviluppo progetto Agricolo: Azienda Agricola Lotta Marco Michele Via Ponti sa Murta n. 21 - 09097 San Nicolò D'Arcidano (OR) P.IVA 01134970951, PEC: marcomichelelotta@pec.it	Rilievo Piano-altimetrico - La SIA S.p.a. Viale Luigi Schiavonetti n. 296 - Roma (RM) P.IVA 08207411003, PEC: direzione.lasia@pec.it

Elaborato
PARTICOLARI SEZIONI E POSA CAVIDOTTI
(risoluzioni interferenze idriche)

Codice elaborato TAV_EL_02-SEZ-CAV_a	Scala 1:4'000 1:200	Formato A0		
REV.	DATA	ESEGUITO	VERIFICATO	APPROVATO
00	Gennaio 2024	Ing. Silvio Matta		ALFA ARIETE S.r.l.

Note