



CAMPO PROVE TIPO 1 - SEZIONE
scala 1:1000

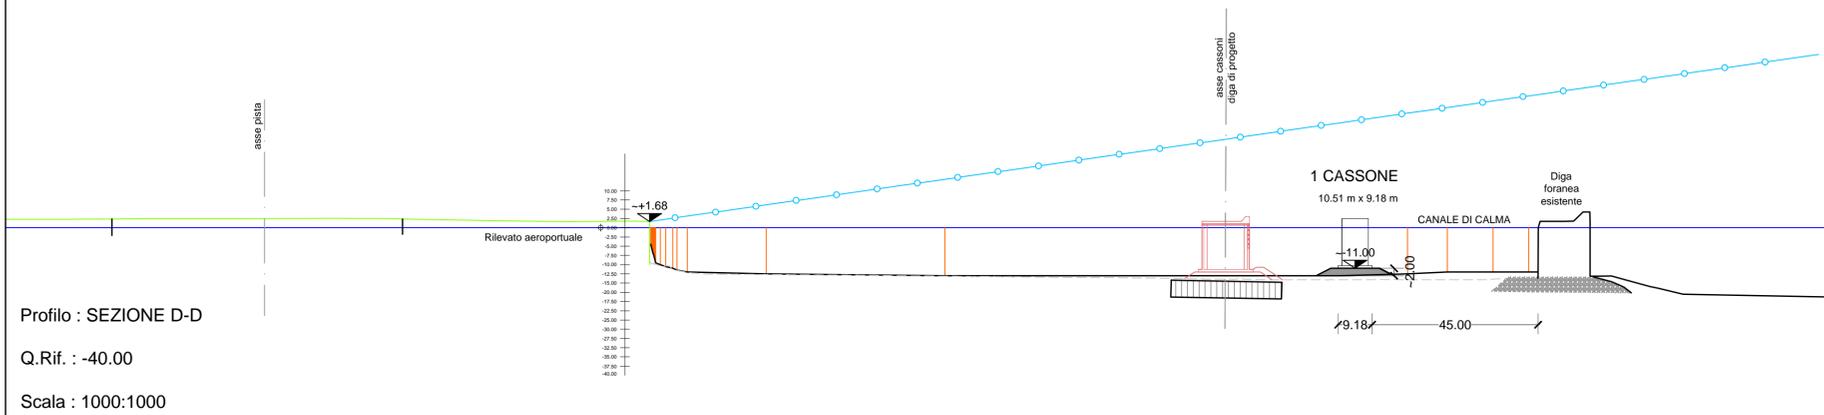

Profilo : SEZIONE D-D


Q.Rif. : -40.00

Scala : 1000:1000

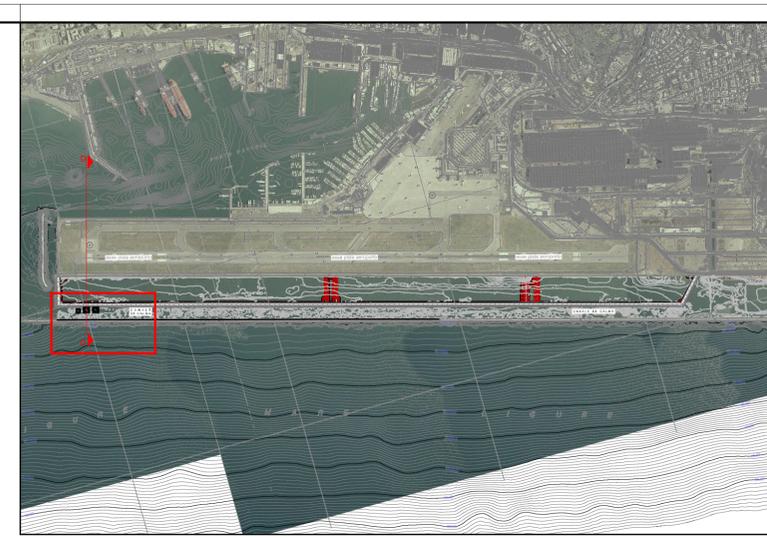


LEGENDA CAMPO PROVA	
	CPTU
	ROTTE PRINCIPALI RILIEVO BATIMETRICO MULTIBEAM E SUBBOTTOM PROFILER
	ASSESTIMETRO A BARRA
	PIEZOMETRI

CAMPO PROVE TIPO 1 - PIANTA 1 CASSONIE
scala 1:200

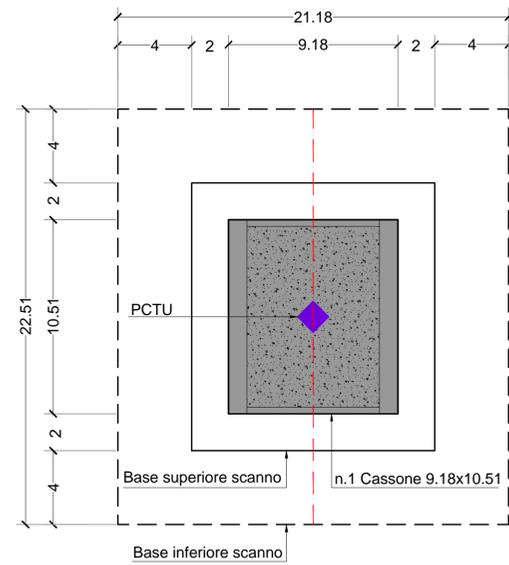

CAMPO PROVE TIPO 1 - FASI
scala 1:250

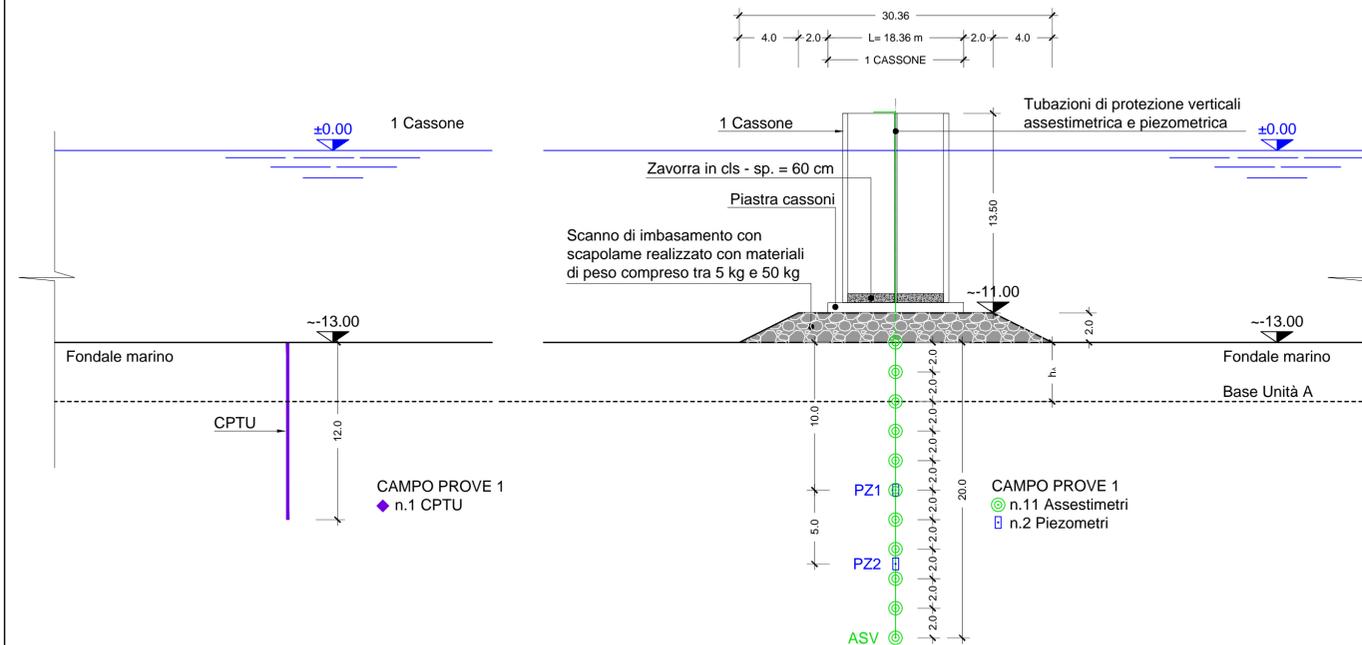

N.B.: "Il monitoraggio dei cedimenti sarà eseguito con rilievo topografico attraverso n. 3 mire topografiche da installare in testa al cassone. Due mire saranno installate su due spigoli del cassone ed una al centro".



NODO STRADALE E AUTOSTRADALE DI GENOVA

Adeguamento del sistema
A7 - A10 - A12

OPERE A MARE - CAMPO PROVE

INDAGINI GEOGNOSTICHE

CAMPO PROVE TIPO 1

PLANIMETRIA, SEZIONI E DETTAGLI

VERIFICA a cura di:	RIESAME a cura di:	VALIDAZIONE INTERNA a cura di:
IL PROGETTISTA SPECIALISTICO Ing. Elisabetta Ferraris Ord. Ingg. Prov. Milano N. 424976 T.L. Geotecnica all'aperto	IL RESPONSABILE INTEGRAZIONE PRESTAZIONI SPECIALISTICHE Ing. Anna Bardoni Ord. Ingg. Pavia N. 3807	IL DIRETTORE TECNICO Ing. Piero Bongio Ord. Ingg. Sondrio n. A538 T.A. - Geologia e Geotecnica

RIFERIMENTO PROGETTO		CODICE IDENTIFICATIVO				RIFERIMENTO ELABORATO				ORDINATORE	
Codice Commessa	Libro Scopro/Cod. Appalto	Fase	Capitolo	Paragrafo	W.B.S.	Parte d'opera	T/A	Disciplina	Progressivo	Rev.	SCALA
T0863	LL05	ST	OM	GGN	00000	00000	D	GTA	0004	02	1:1000/1:250

INGEGNERIA COORDINATORE:	REVISIONE		data
	n.	descrizione	
Ing. Anna Bardoni Ord. Ingg. Pavia N. 3807	00	PRIMA EMISSIONE	GIUGNO 2023
	01	SECONDA EMISSIONE	LUGLIO 2023
SUPPORTO SPECIALISTICO: Studio Cotecchia & Associati Ing. Massimiliano Scuro Ord. Ingg. Bari n. 11517	02	TERZA EMISSIONE	OTTOBRE 2023

CODIFICA ASP	Codice Commessa	Fase	Origine	Disciplina	W.B.S.	Tipo	Progressivo	Class.	Status	Rev.
	A1_76-ST-TECN-GTA-00000-DET-000001								1	EPR 02

VISTO DEL COMMITTENTE	VISTO DEL CONCEDEENTE
 IL RESPONSABILE UNICO DEL PROCEDIMENTO Ing. Claudio Nucco	 Ministero delle Infrastrutture e dei Trasporti

IL PRESENTE DOCUMENTO NON POTRA' ESSERE COPiato, RIPRODOTTO O ALTAMENTE PUBBLICATO IN TUTTO O IN PARTE, SENZA IL CONSENSO SCRITTO DELLA SOC. AUTOSTRADe PER L'ITALIA S.p.A. - OGNI UTILIZZO NON AUTORIZZATO SARÀ PERSECUITO A NORMA DI LEGGE. THIS DOCUMENT MAY NOT BE COPIED, REPRODUCED OR PUBLISHED, EITHER IN PART OR IN ITS ENTIRETY, WITHOUT THE WRITTEN PERMISSION OF SOC. AUTOSTRADe PER L'ITALIA S.p.A. - UNAUTHORIZED USE WILL BE PROSECUTED BY LAW.