

COMUNE DI TRAPANI
PORTO DI TRAPANI

MARINA DI SAN FRANCESCO
PROGETTO PER LA REALIZZAZIONE DI UN APPRODO TURISTICO (art. 2 c.b DPR 509/97)

PROGETTO DEFINITIVO
Conferenza dei Servizi presso il Comune di Trapani del 18/04/2012
concernente l'approvazione del progetto preliminare

OPERE A TERRA

Elaborato: PROSPETTI E SEZIONI STATO ATTUALE

Scala: 1/100

Data: Aprile 2013

Progettisti:

Dott. Ing. Rocco Ricevuto

Arch. Biancamaria Verde

Geom. Benedetto Lupo


Collaborazioni:

Arch. Rocco Coppola


data	revisione	descrizione
------	-----------	-------------

Società proponente: Cantiere navale Drepanum s.r.l. Elaborato:


B5/T

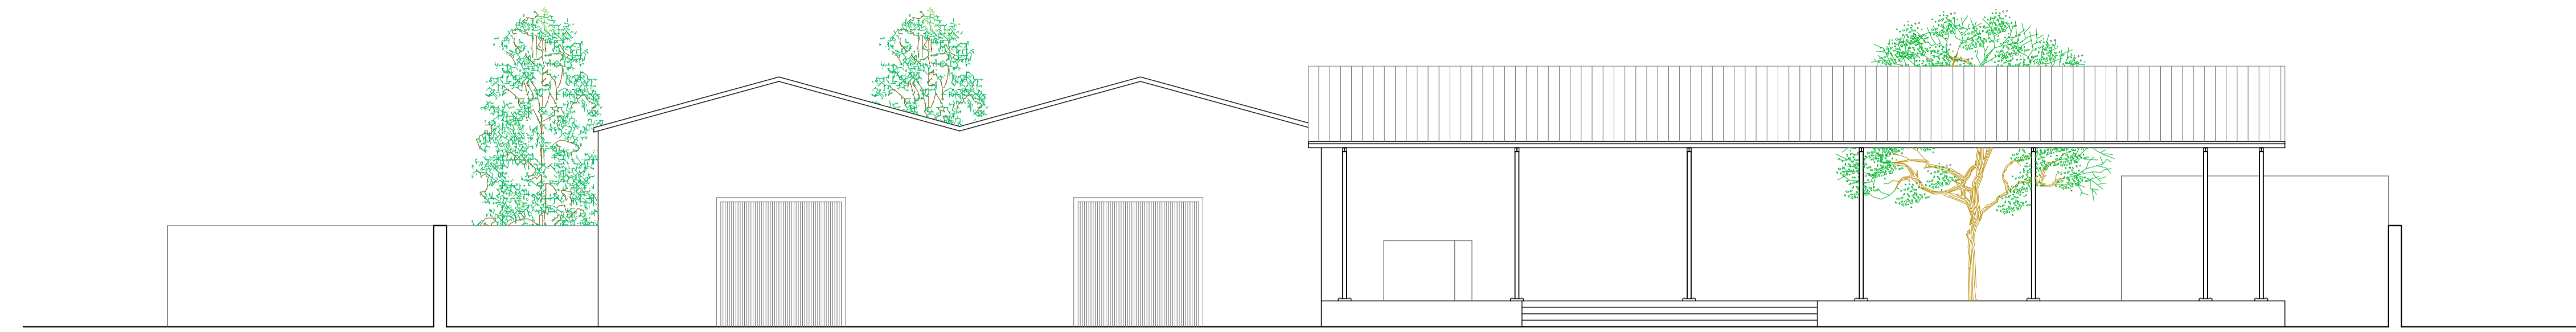


PROSPETTO NORD

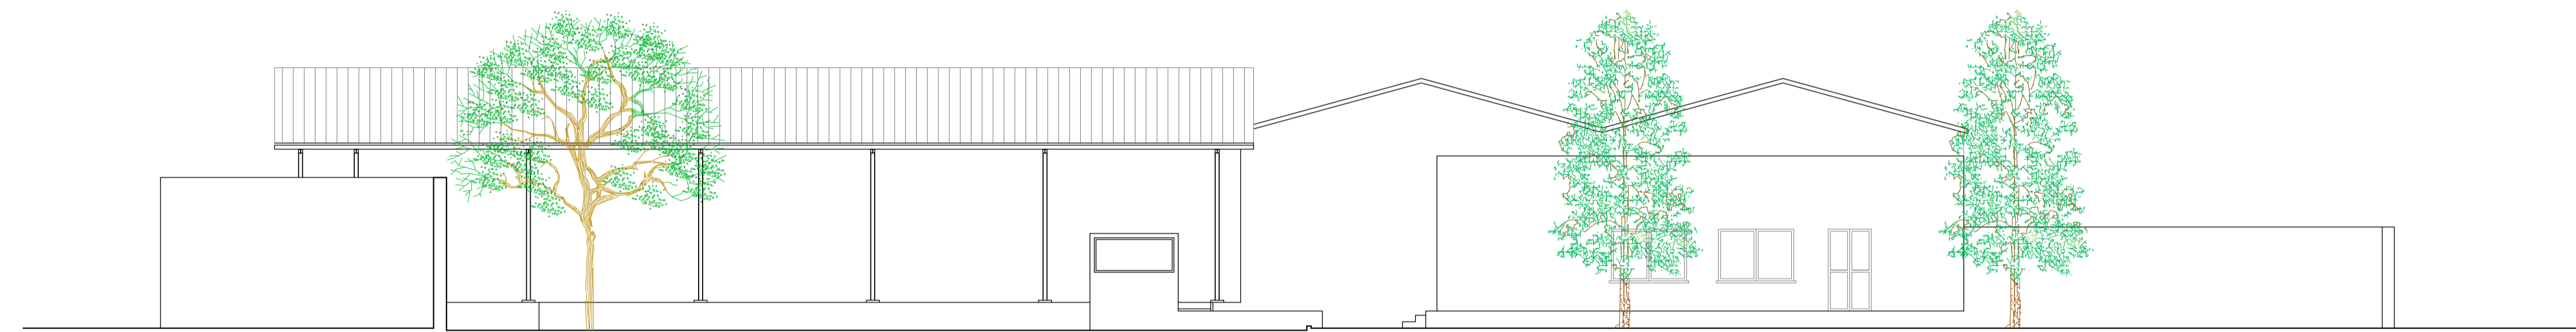


PROSPETTO SUD

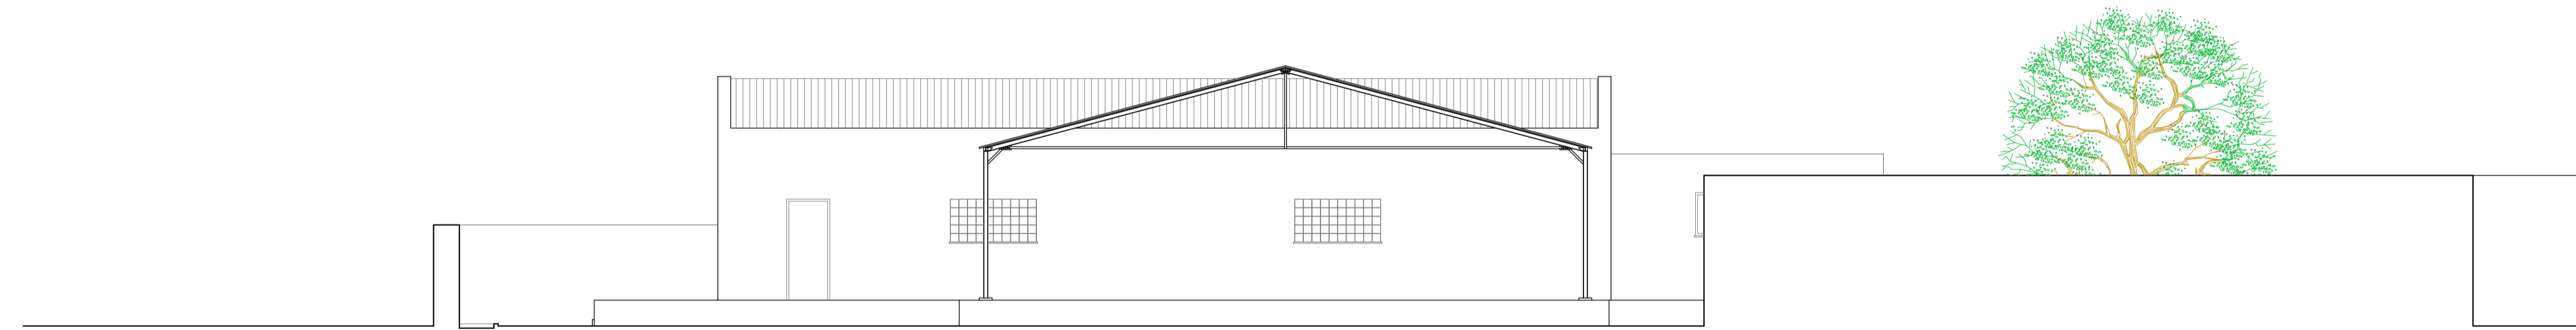


PROSPETTO EST

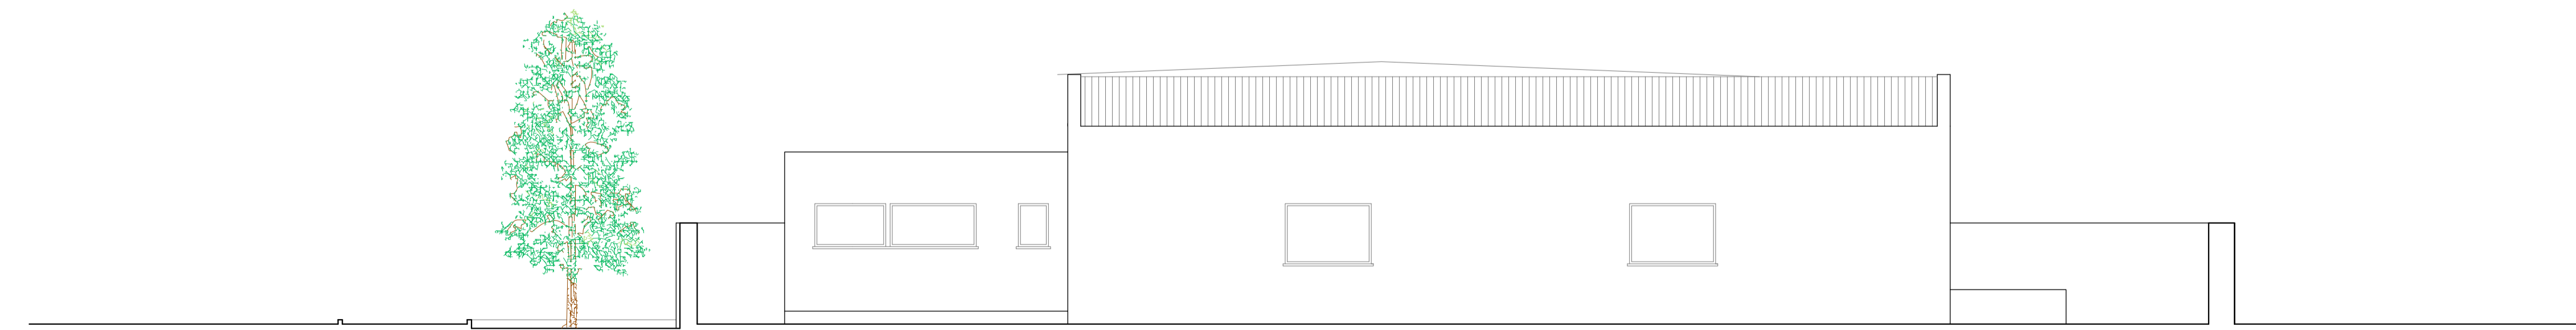


PROSPETTO OVEST

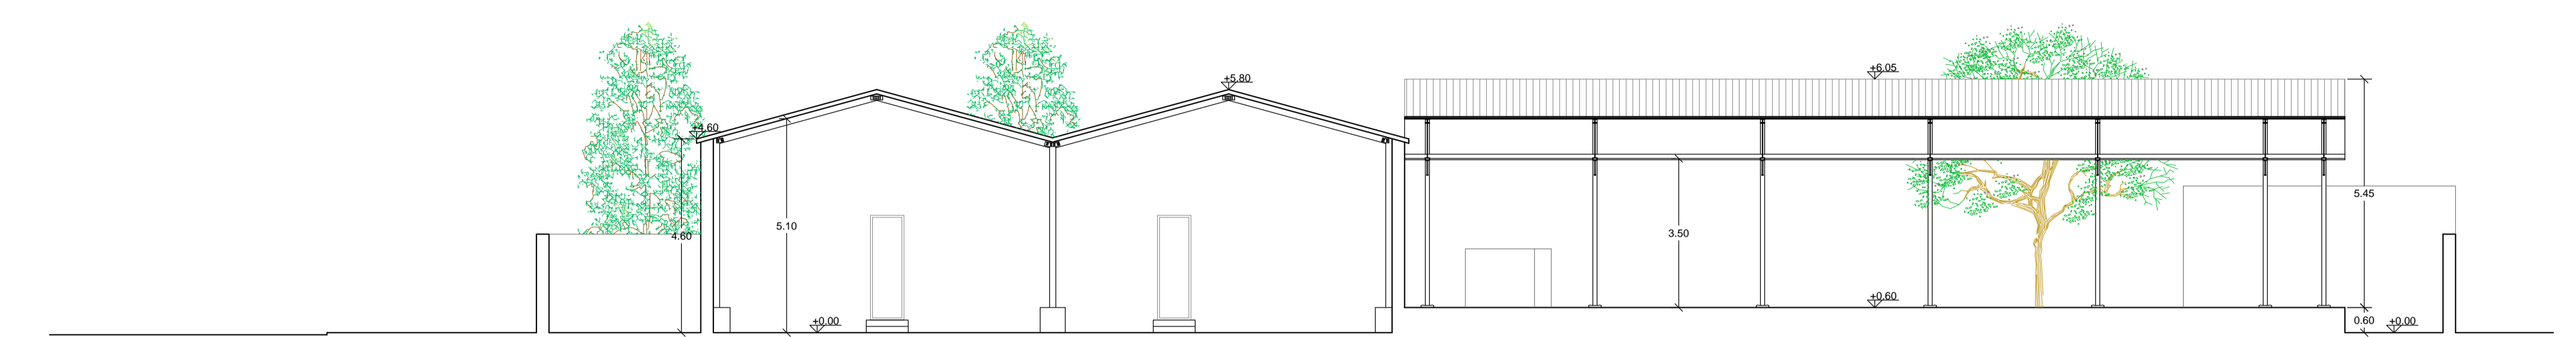

SEZIONE A_A

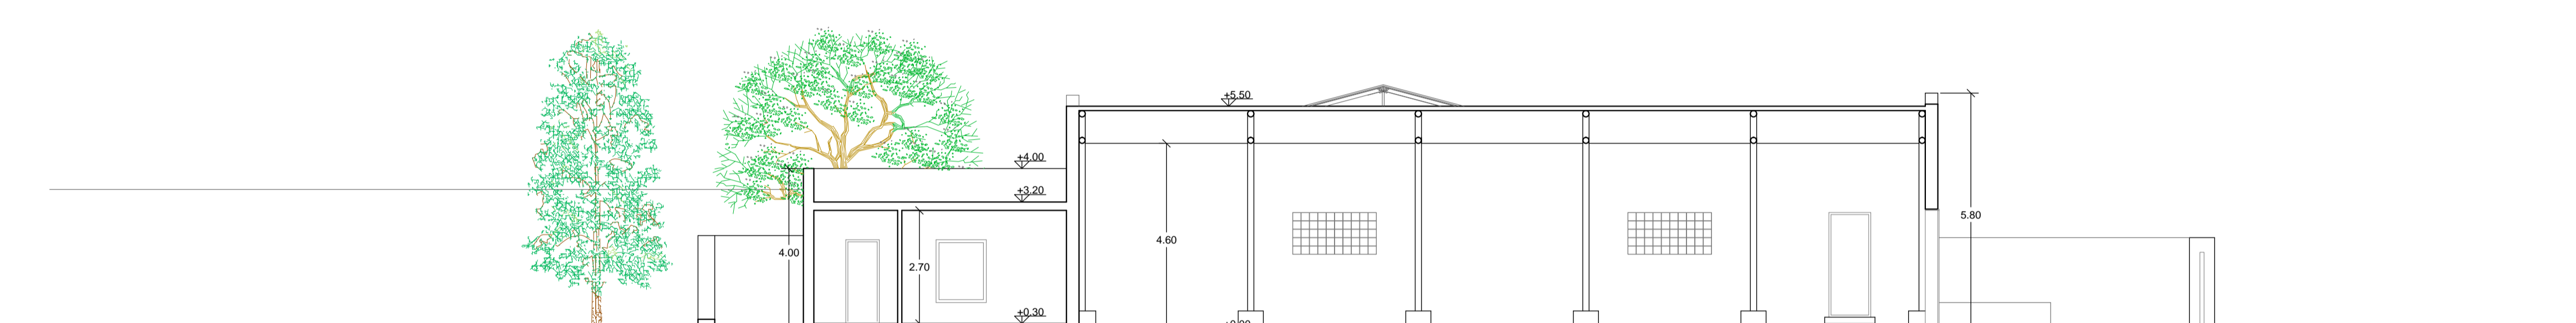

SEZIONE B_B

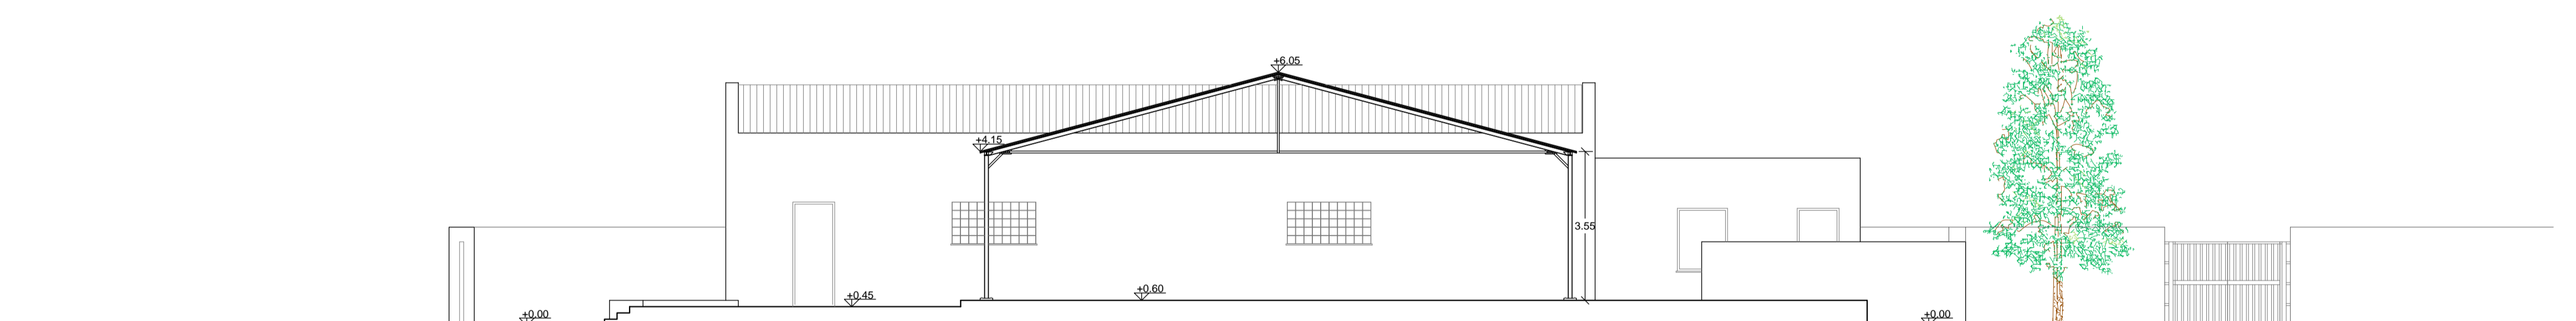

SEZIONE C_C