

INQUADRAMENTO TERRITORIALE  
 SCALA 1:250.000 1 cm = 2 km  
 0 5 10 20 km

LEGENDA  
 ● Aerogeneratore di progetto  
 ■ Comune di riferimento

**LEGENDA**

- Area vasta - 10 km (50 volte l'altezza massima dell'aerogeneratore)
- Opere di progetto**
- Aerogeneratore di progetto
- Piazzola definitiva
- Piazzola temporanea
- Area di deposito temporaneo
- Viabilità di nuova realizzazione
- Viabilità esistente da adeguare
- Viabilità esistente
- Cavidotto interrato di connessione
- Nuova Stazione Elettrica (SE) Terna con ampliamento a 36 kV
- Cabina di smistamento
- Cabina di connessione
- Centri abitati PPR Regione Sardegna**
- ★ Centri Abitati
- CENTRI ANTICA PRIMA FORMAZIONE
- ESPANSIONI FINO ANNI 50
- ESPANSIONI RECENTI



Coordinate aerogeneratori  
 Monte Mario - Zona 1 EPSG 3003 (Metri)

Aerogeneratore	Longitudine E	Latitudine N
CHR01	1481676,241	4506716,1332
CHR02	1481909,18826	4507166,55749
CHR03	1481908,3228	4508165,9402
CHR04	1483249,8348	4509059,7679
CHR05	1482862,1831	4509756,5101

SCALA 1:45.000 1 cm = 450 m  
 0 500 1000 2000 m

REV.	DESCRIZIONE	EM.	IG.	LC.	01/2024
0					

<div style="font-size: 8px; margin-left: 10px;">           Montana S.p.A.            Via Carlo Angelo Fumagalli, 6            20143 Milano            Milano (sede certificata ISO)   Brescia   Palermo   Cagliari   Roma   Siracusa         </div>		<div style="font-size: 8px;">           Tel. +39 02 54118173            Fax +39 02 54128890            www.montanambiente.com            Cap. Soc. 500.000,00 €         </div>	
<b>Committente</b> <b>POVEGLIA WIND</b> <small>GRUPPONOVELLO</small>		<b>POVEGLIA WIND S.R.L.</b> <small>VIA FRIULI VENEZIA GIULIA 75, 30030 PIANIGA (VE)            C.F. 04788640276</small>	
<b>Progettista</b> ING. LAURA CONTI <small>Iscritta all'Ordine degli Ingegneri della Provincia di Pavia n. 1726</small>			
<b> Oggetto</b> <b>IMPIANTO EOLICO "CHIARAMONTI" DA 34 MW</b> <b>Comuni di Chiaramonti e Ploaghe (SS)</b>			
<b>Tavola</b> CENTRI ABITATI AREA VASTA (10 KM)			<b>N. Tav.</b> RO8_T02_1
<small>Ni. Rif. 2799_4965_CHR_SIA_RO8_T02_Rev0_CENTRI ABITATI AREA VASTA</small>			
<small>È VIETATA LA RIPRODUZIONE DI QUESTO DOCUMENTO SENZA PREVENTIVA AUTORIZZAZIONE SCRITTA DELLA MONTANA SPA</small>			

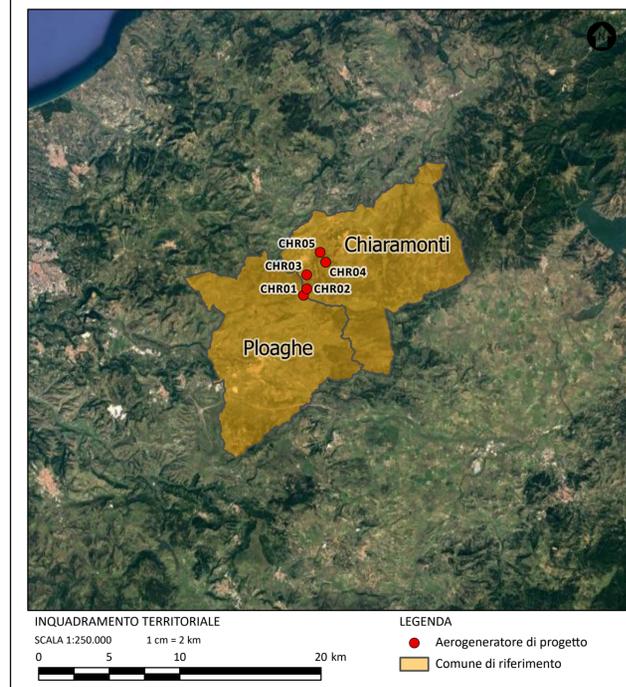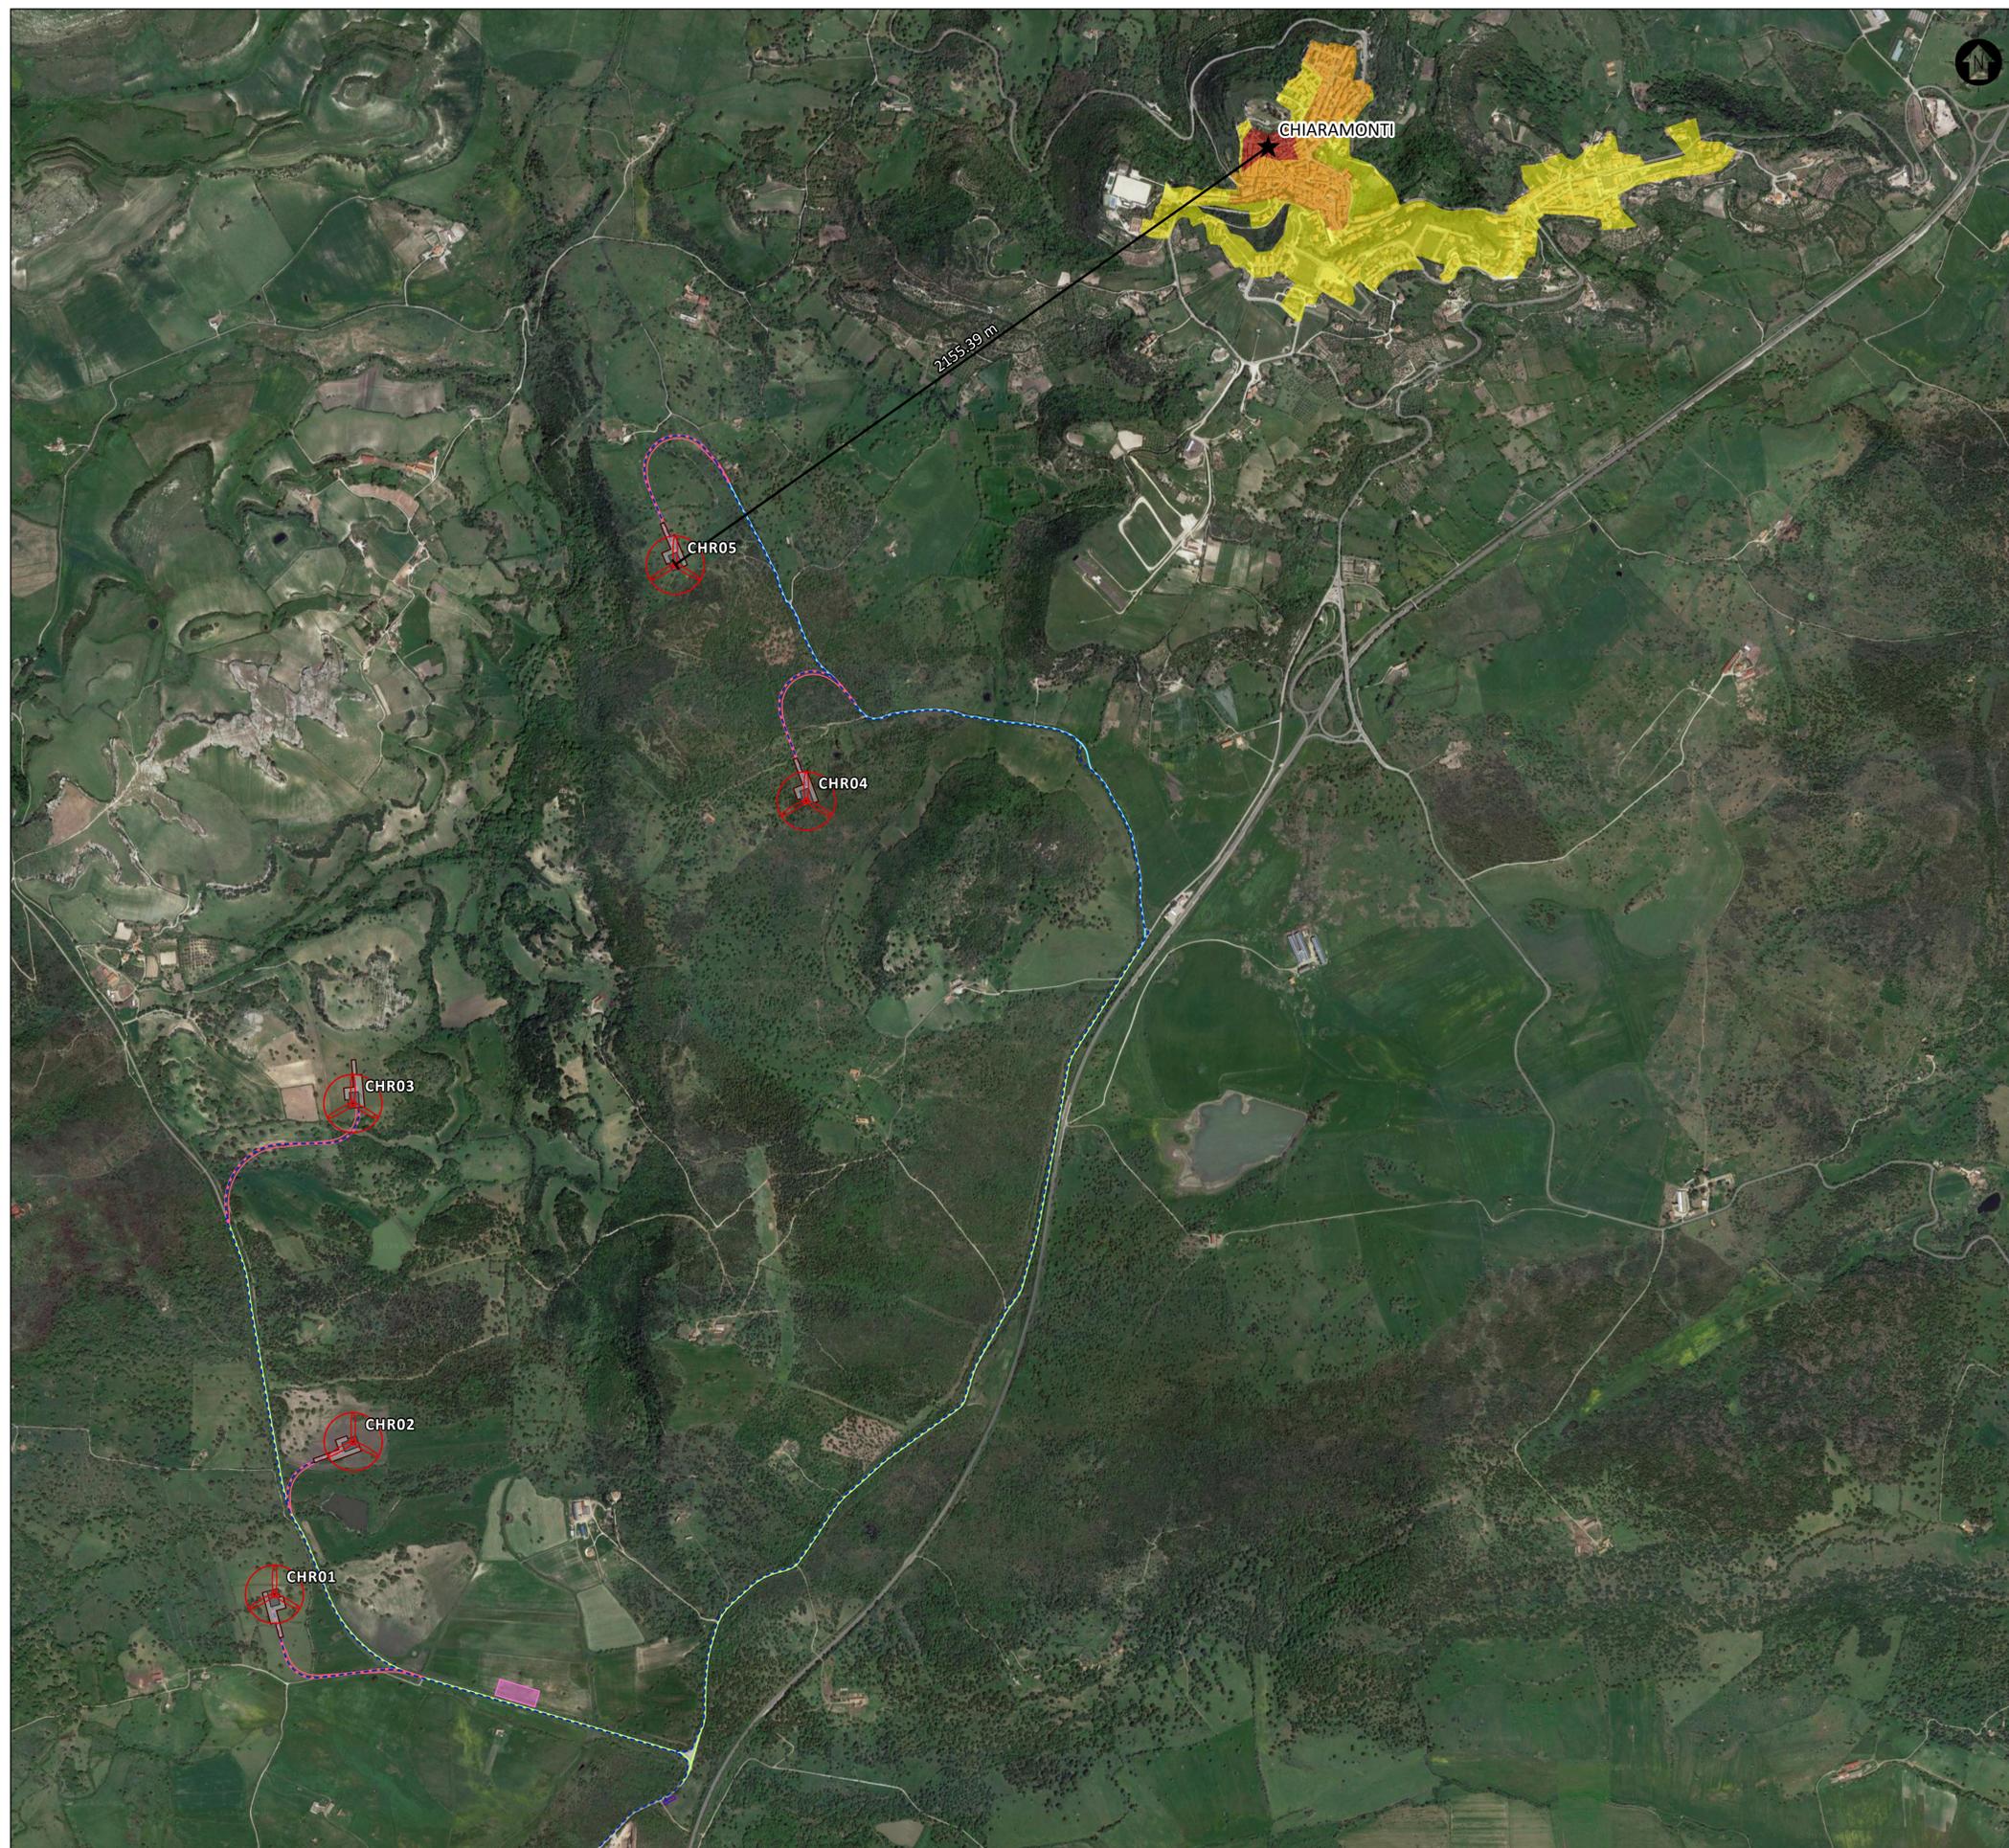

**LEGENDA**

**Opere di progetto**


- Aerogeneratore di progetto
- ⊗ Piazzola definitiva
- ▭ Piazzola temporanea
- ▭ Area di deposito temporaneo
- Viabilità di nuova realizzazione
- Viabilità esistente da adeguare
- Viabilità esistente
- - - Cavidotto interrato di connessione
- ▭ Cabina di smistamento

**Centri abitati PPR Regione Sardegna**

- ★ Centri Abitati
- CENTRI ANTICA PRIMA FORMAZIONE
- ESPANSIONI FINO ANNI 50
- ESPANSIONI RECENTI

Coordinate aerogeneratori  
Monte Mario - Zona 1 EPSG 3003 (Metri)

Aerogeneratore	Longitudine E	Latitudine N
CHR01	1481676,241	4506716,1332
CHR02	1481909,18826	4507166,55749
CHR03	1481908,3228	4508165,9402
CHR04	1483249,8348	4509059,7679
CHR05	1482862,1831	4509756,5101

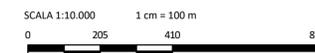

0		EM	IG	LC	01/2024
REV.	DESCRIZIONE	DISIGN.	CONTROL.	APPROV.	DATA

Montana S.p.A.  
Via Carlo Argello Fumagalli, 6  
20143 Milano  
Milano (sede certificata ISO) | Brescia | Palermo | Cagliari | Siracusa

Tel. +39.02.54118173  
Fax +39.02.54128890  
www.montanambiente.com  
Cap. Soc. 500.000,00 €

Comitatante  
**POVEGLIA WIND**  
GRUPPONOVELLO



POVEGLIA WIND S.R.L.  
VIA FRIULI VENEZIA GIULIA 75, 30030 PIANIGA (VE)  
C.F. 04788640276

Progettista:  
ING. LAURA CONTI  
Iscritta all'Ordine degli Ingegneri della Provincia di Pavia n. 1726

Oggetto:  
**IMPIANTO EOLICO "CHIARAMONTI" DA 34 MW**  
Comuni di Chiaramonti e Ploaghe (SS)

Tavola CENTRI ABITATI AREA VASTA (10 KM)	N. Tav. R08_T02_2
---	----------------------

N. Rif. 2799\_4965\_CHR\_SIA\_R08\_T02\_Rev0\_CENTRI ABITATI AREA VASTA  
È VIETATA LA RIPRODUZIONE DI QUESTO DOCUMENTO SENZA PREVENTIVA AUTORIZZAZIONE SCRITTA DELLA MONTANA SPA

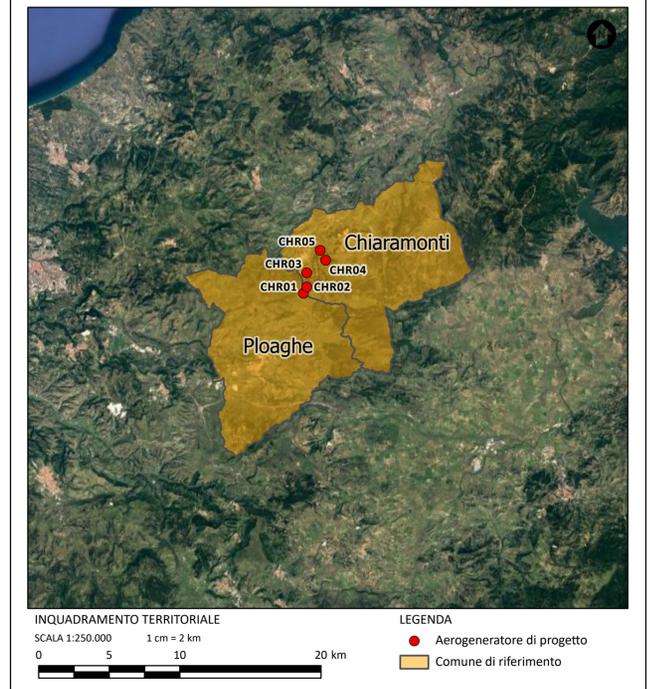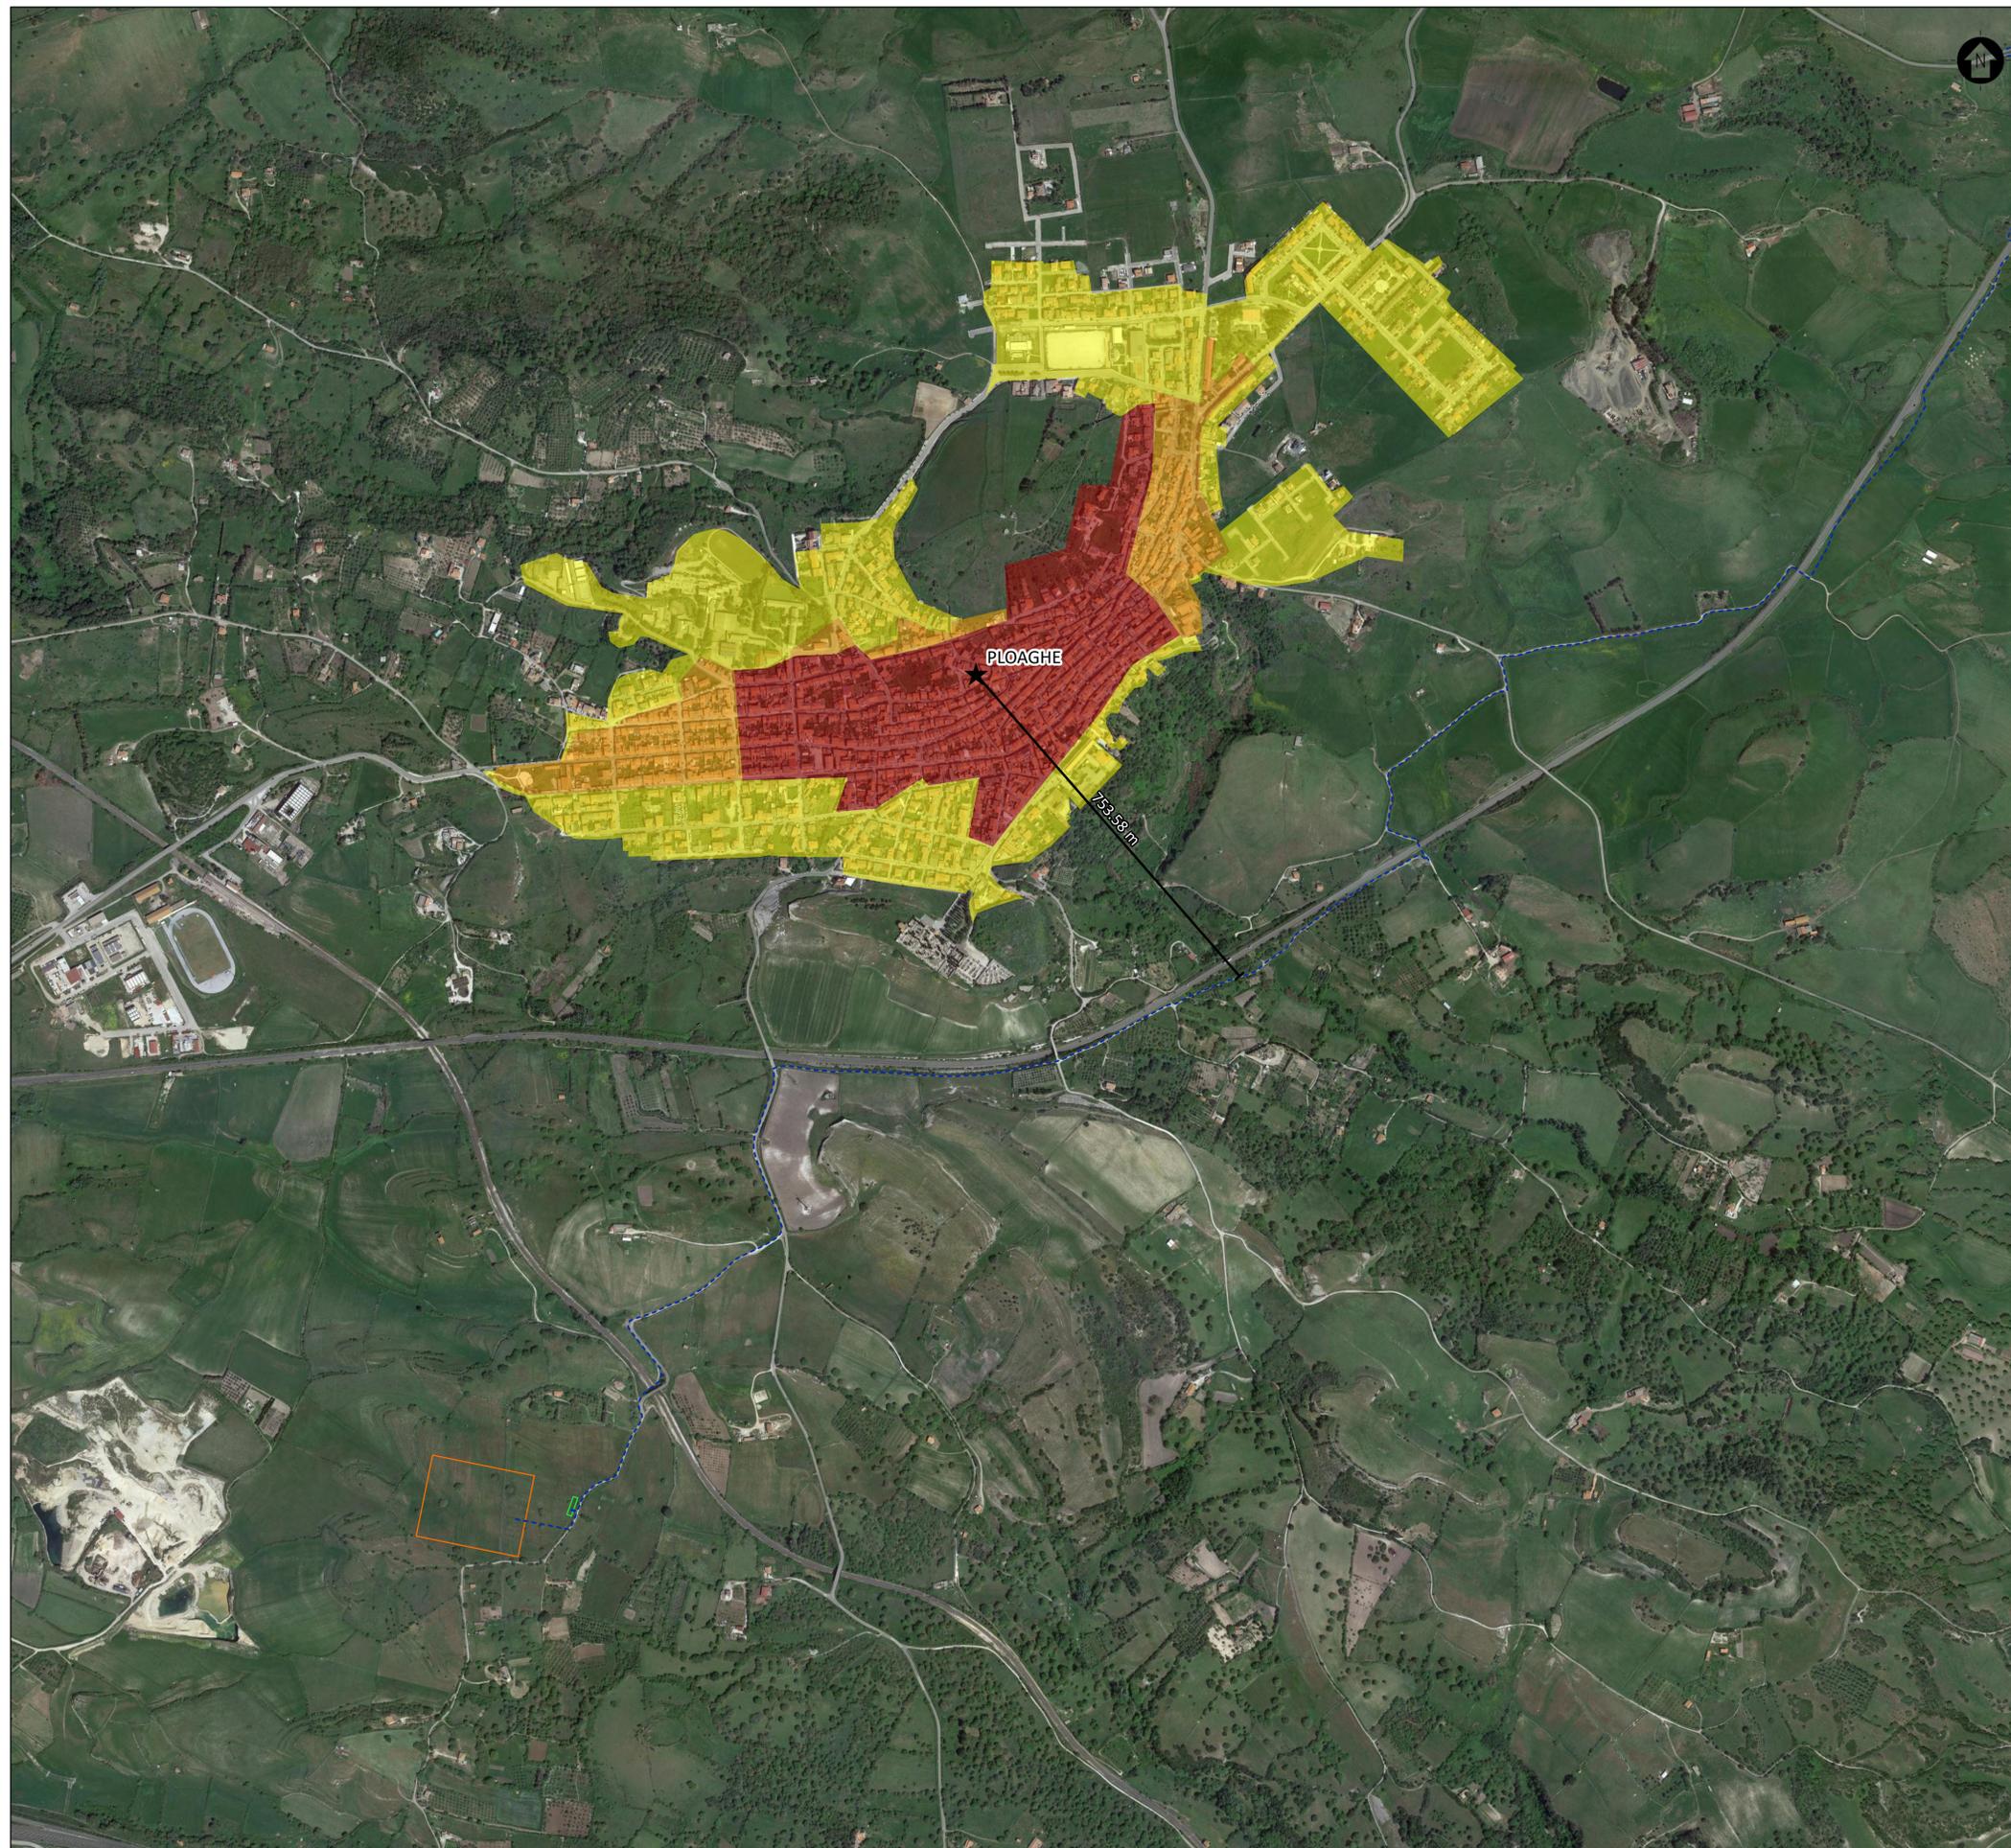


**LEGENDA**

- Cavidotto interrato di connessione
- Nuova Stazione Elettrica (SE) Terna con ampliamento a 36 kV
- ⊕ Cabina di connessione
- ★ Centri abitati PPR Regione Sardegna
- ★ Centri Abitati
- CENTRI ANTICA PRIMA FORMAZIONE
- ESPANSIONI FINO ANNI 50
- ESPANSIONI RECENTI

Coordinate aerogeneratori  
Monte Mario - Zona 1 EPSG 3003 (Metri)

Aerogeneratore	Longitudine E	Latitudine N
CHR01	1481676,241	4506716,1332
CHR02	1481909,18826	4507166,55749
CHR03	1481908,3228	4508165,9402
CHR04	1483249,8348	4509059,7679
CHR05	1482862,1831	4509756,5101

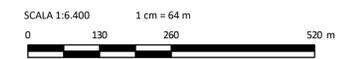

0		EM	IG	LC	01/2024
REV.	DESCRIZIONE	DISIGN.	CONTROL.	APPROV.	DATA

**Montana**

Montana S.p.A. Tel. +39.02.54118173 P.IVA 10414270156  
Via Carlo Argello Fumagalli, 6 Fax +39.02.54128890 www.montanawind.com Cap. Soc. 500.000,00 €  
20145 Milano  
Milano (sede certificata ISO) | Brescia | Palermo | Cagliari | Roma | Siracusa

Committente  
**POVEGLIA WIND**  
GRUPPONOVELLO

POVEGLIA WIND S.R.L.  
VIA FRIULI VENEZIA GIULIA 75, 30030 PIANIGA (VE)  
C.F. 04788640276

Progettista  
ING. LAURA CONTI  
Iscritta all'Ordine degli Ingegneri della Provincia di Pavia n. 1726

Oggetto  
**IMPIANTO EOLICO "CHIARAMONTI" DA 34 MW**  
Comuni di Chiaramonti e Ploaghe (SS)

Tavola  
CENTRI ABITATI AREA VASTA (10 KM)

N. Tav.  
R08\_TO2\_3