

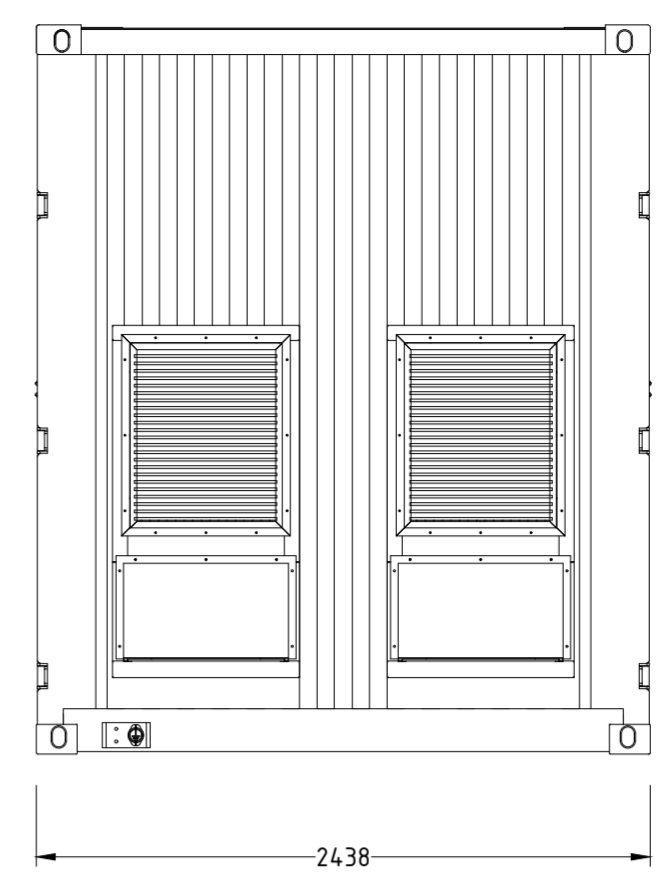



Front view

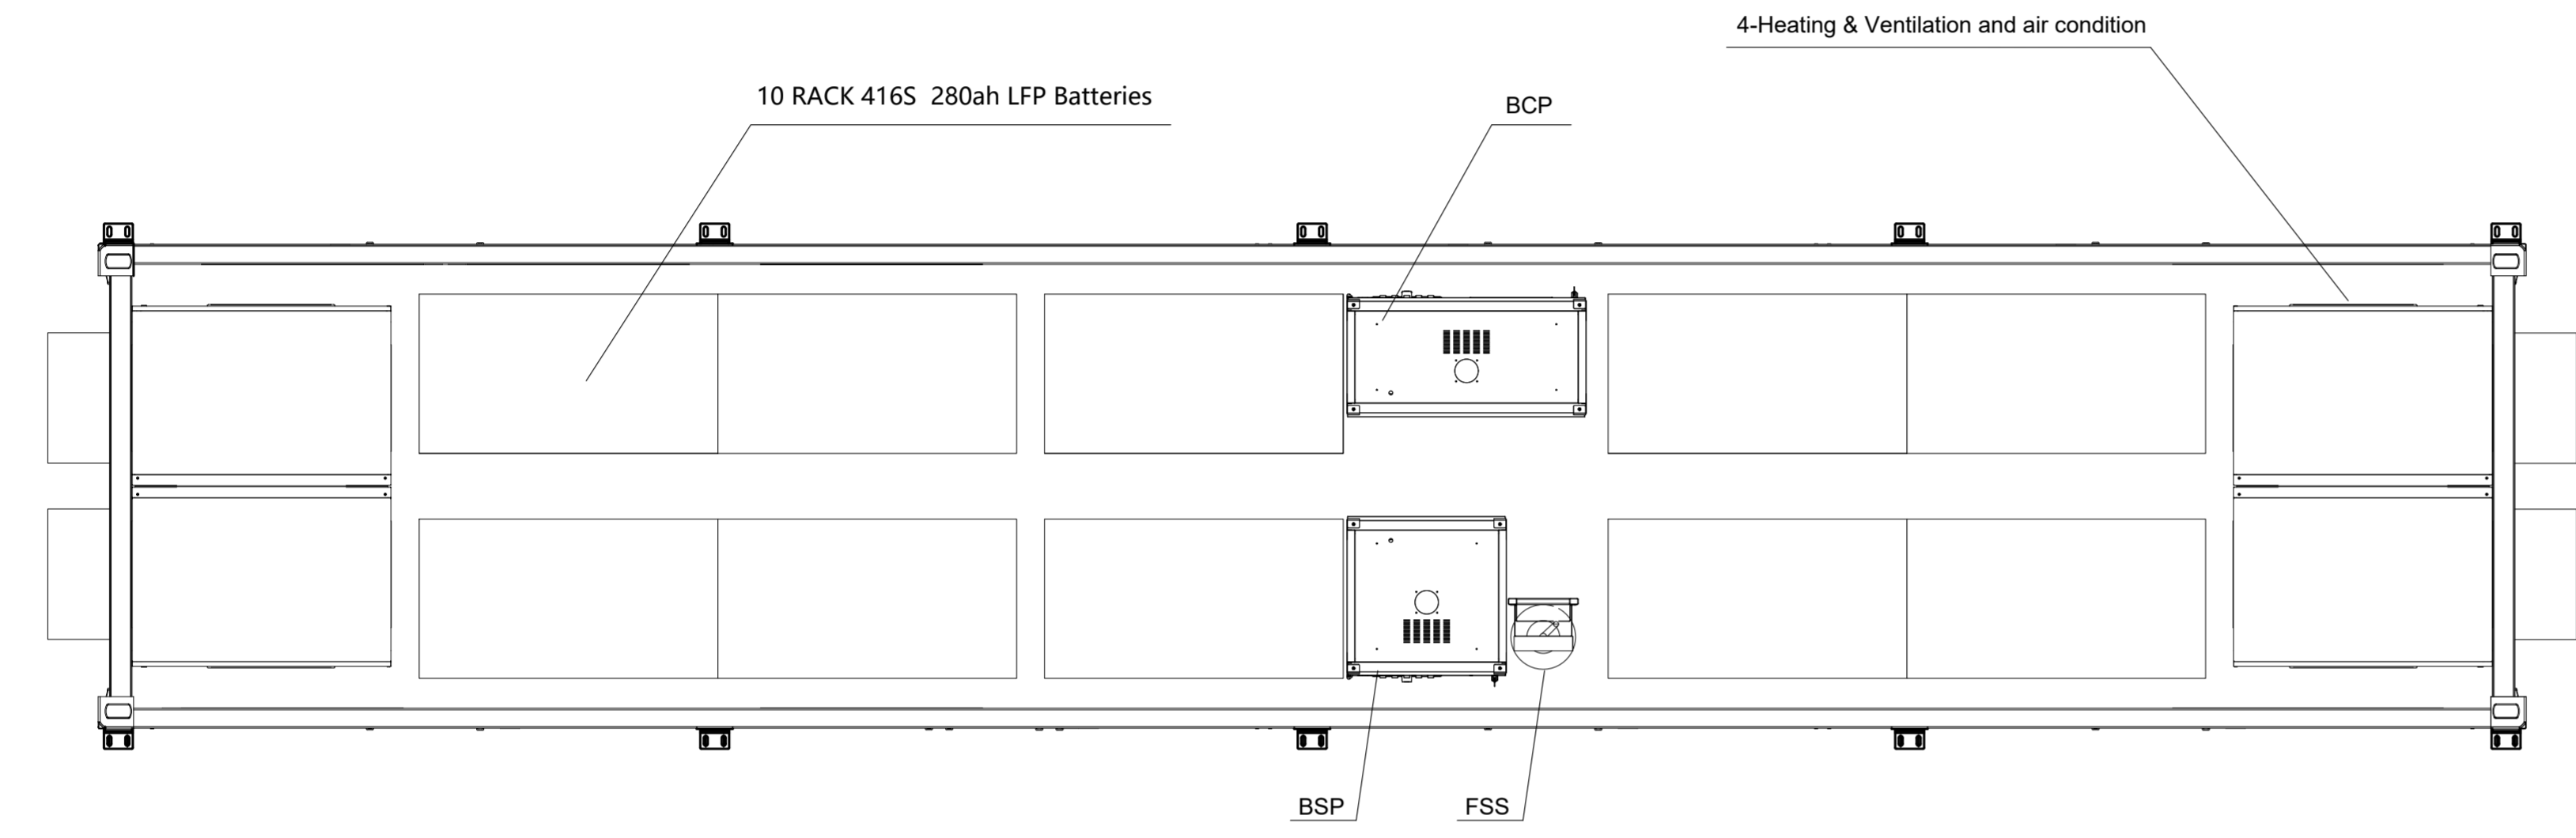


Left view

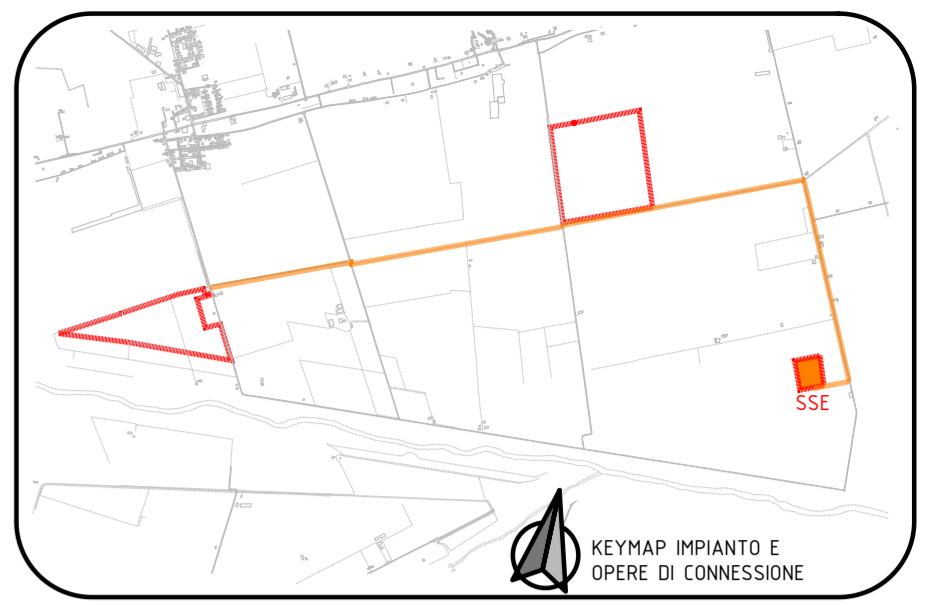

Top view of removing roof

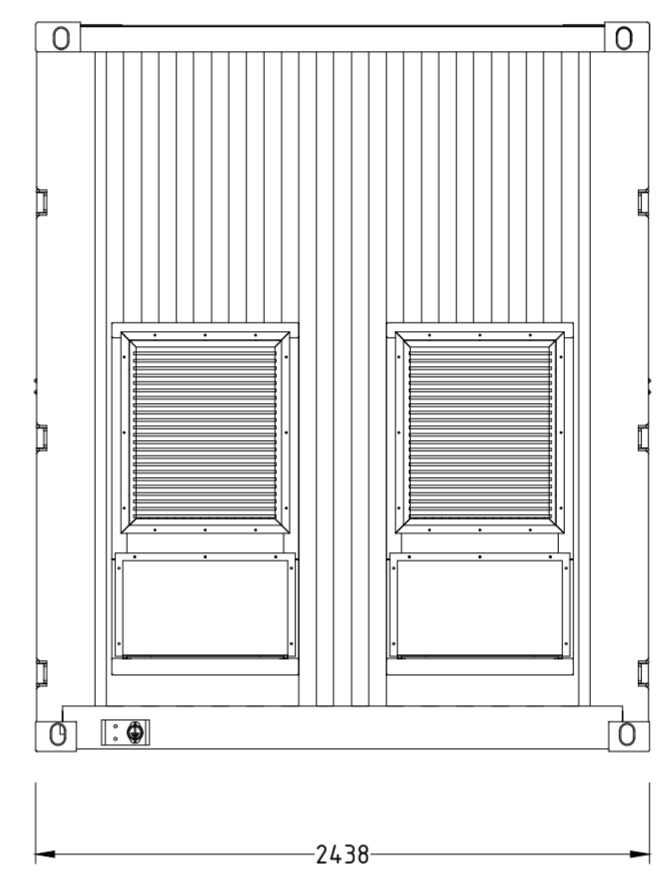

Right view

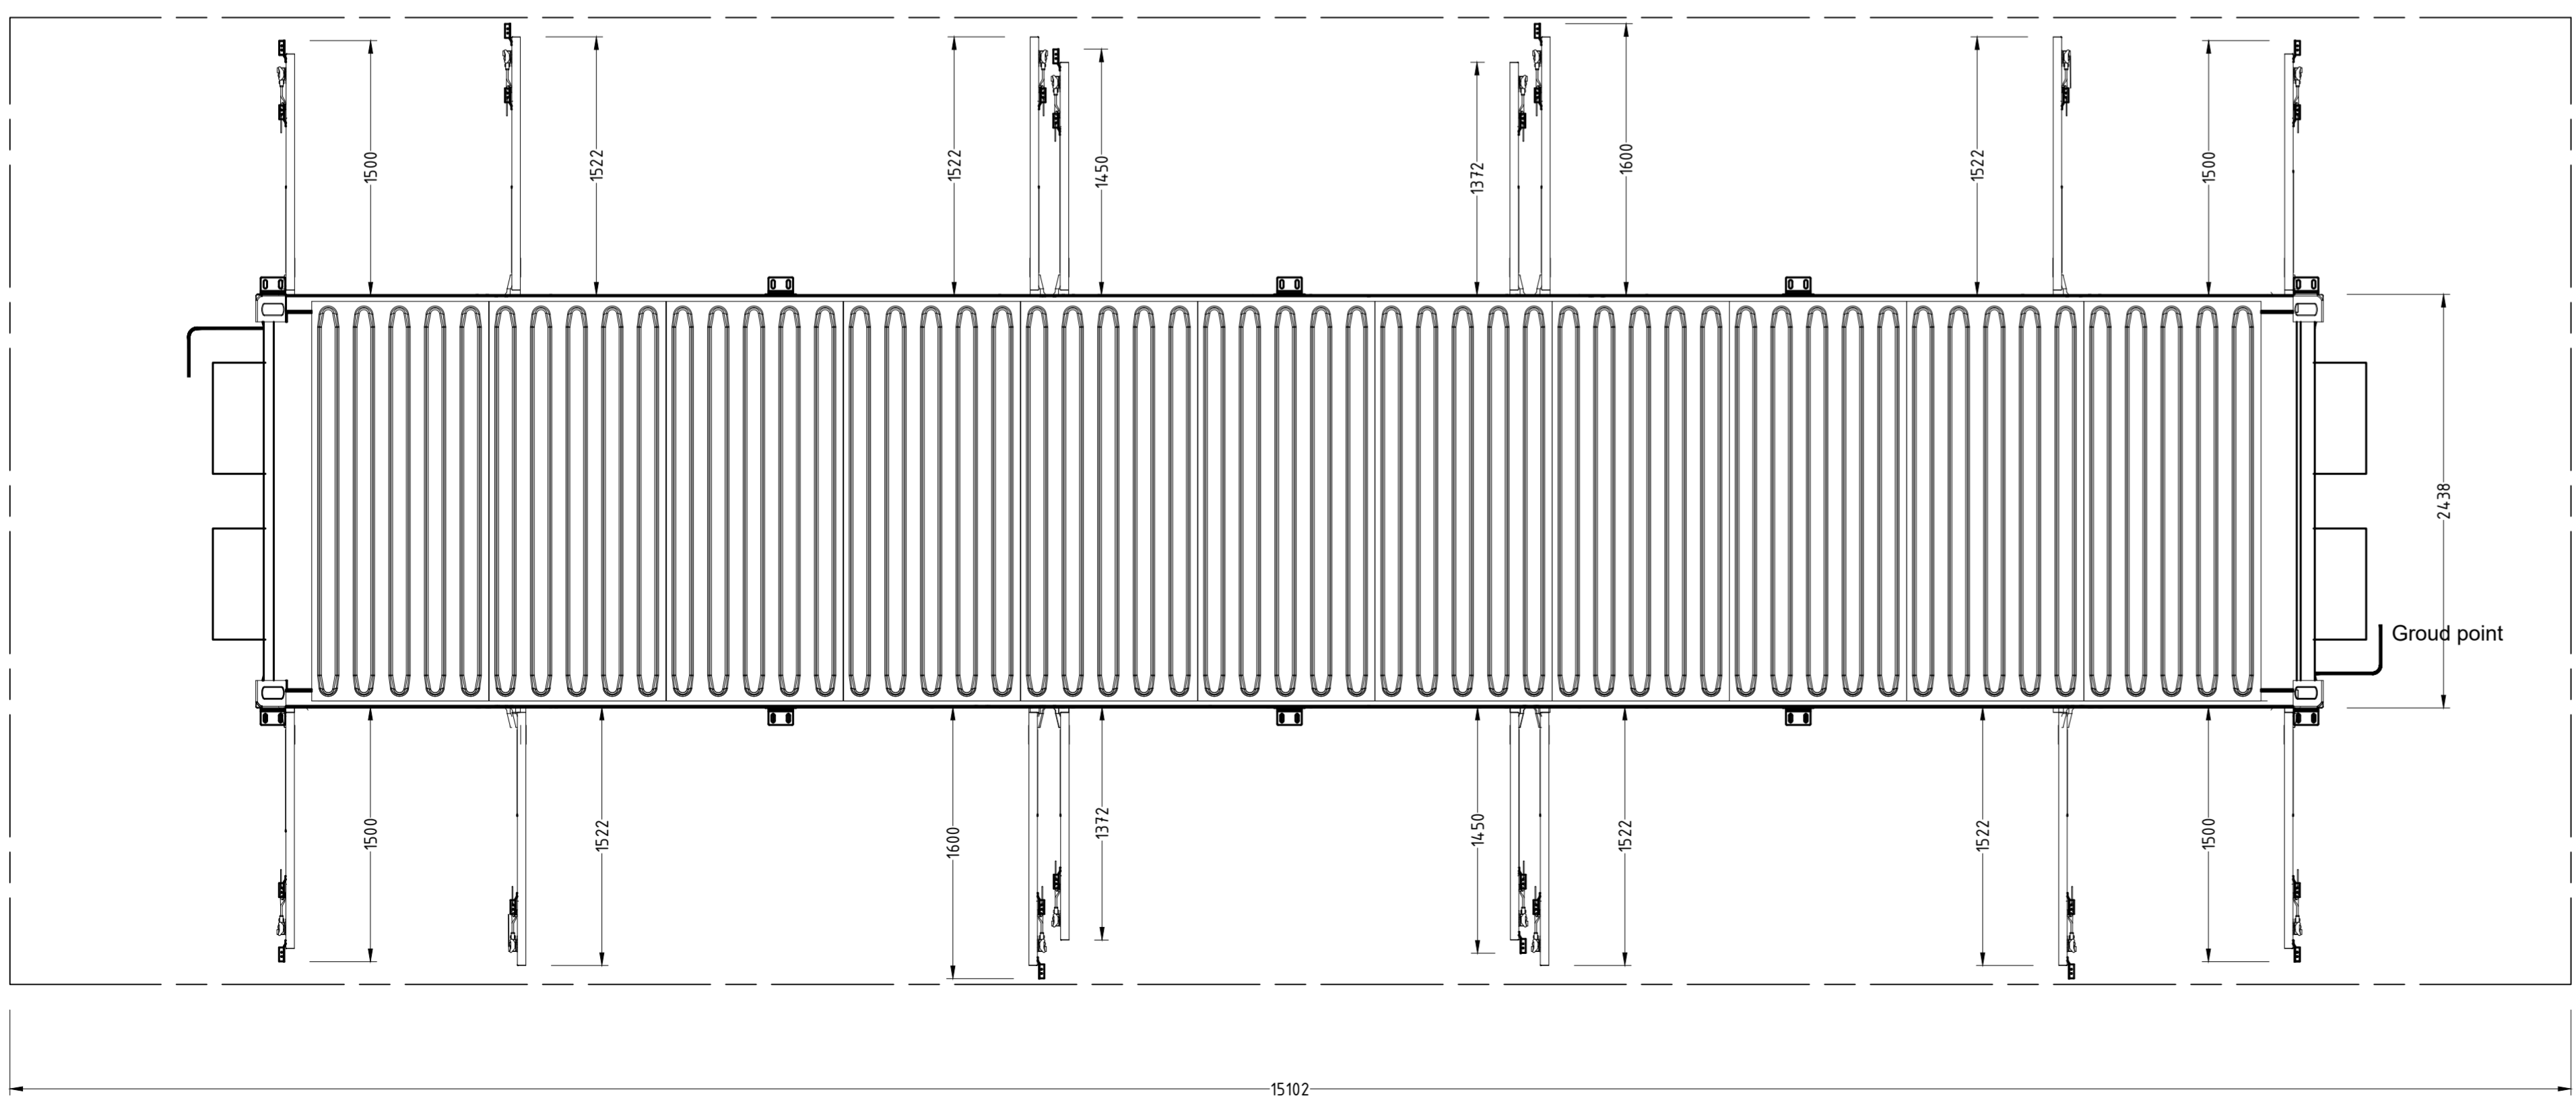

Top view of open all doors

DETTAGLI CABINATI STORAGE



Regione Emilia Romagna
 Comune di Alfonsine (RA)
**IMPIANTO FOTOVOLTAICO
 E OPERE CONNESSE**
 Potenza Impianto 37,49 MWp

Proponente
LIGHTSOURCE RENEWABLE ENERGY ITALIA SPV 8 S.R.L.
 VIA G. LEOPARDI, 7 - 20123 MILANO (MI) - P.IVA: 11015630962 - PEC: lightsourcepv_8@legalmail.it

Progettazione
Ing. Antonello Ruttilio
 VIA R. ZANDONAI 4 - 44124 - FERRARA (FE) - P.IVA: 00522150382 - PEC: incico@pec.it
 Tel.: +39 0532 202613 - email: a.ruttilio@incico.com

Collaboratori
Ing. Lorenzo Stocchino
 VIA R. ZANDONAI 4 - 44124 - FERRARA (FE) - P.IVA: 00522150382 - PEC: incico@pec.it
 Tel.: +39 0532 202613 - email: l.stocchino@incico.com


Coordinamento progettuale
Solar IT s.r.l.
 VIA ILARIA ALPI 4 - 46100 - MANTOVA (MN) - P.IVA: 02627240209 - PEC: solariti@lamiappec.it
 Tel.: +39 0425 072257 - email: info@solariglobal.com

Titolo Elaborato
Sottostazione Elettrica - Cabinati Storage - Cabinati Trafo/Inverter - Pianta, Prospetti e Particolari (Fg. 1/4)


LIVELLO PROGETTO	COD. ELABORATO	FILE NAME	DATA	SCALA
DEFINITIVO	PC-T12	LS15781-PI-T12_1	21/12/2022	1:30

Revisi	DATA	DESCRIZIONE	ESEGUITO	VERIFICATO	APPROVATO
0	21/12/2022	PERMITTING	MCA	MLA	ARI
1	15/11/2023	INTEGRAZIONE VOLONTARIA	MCA	LST	ARU




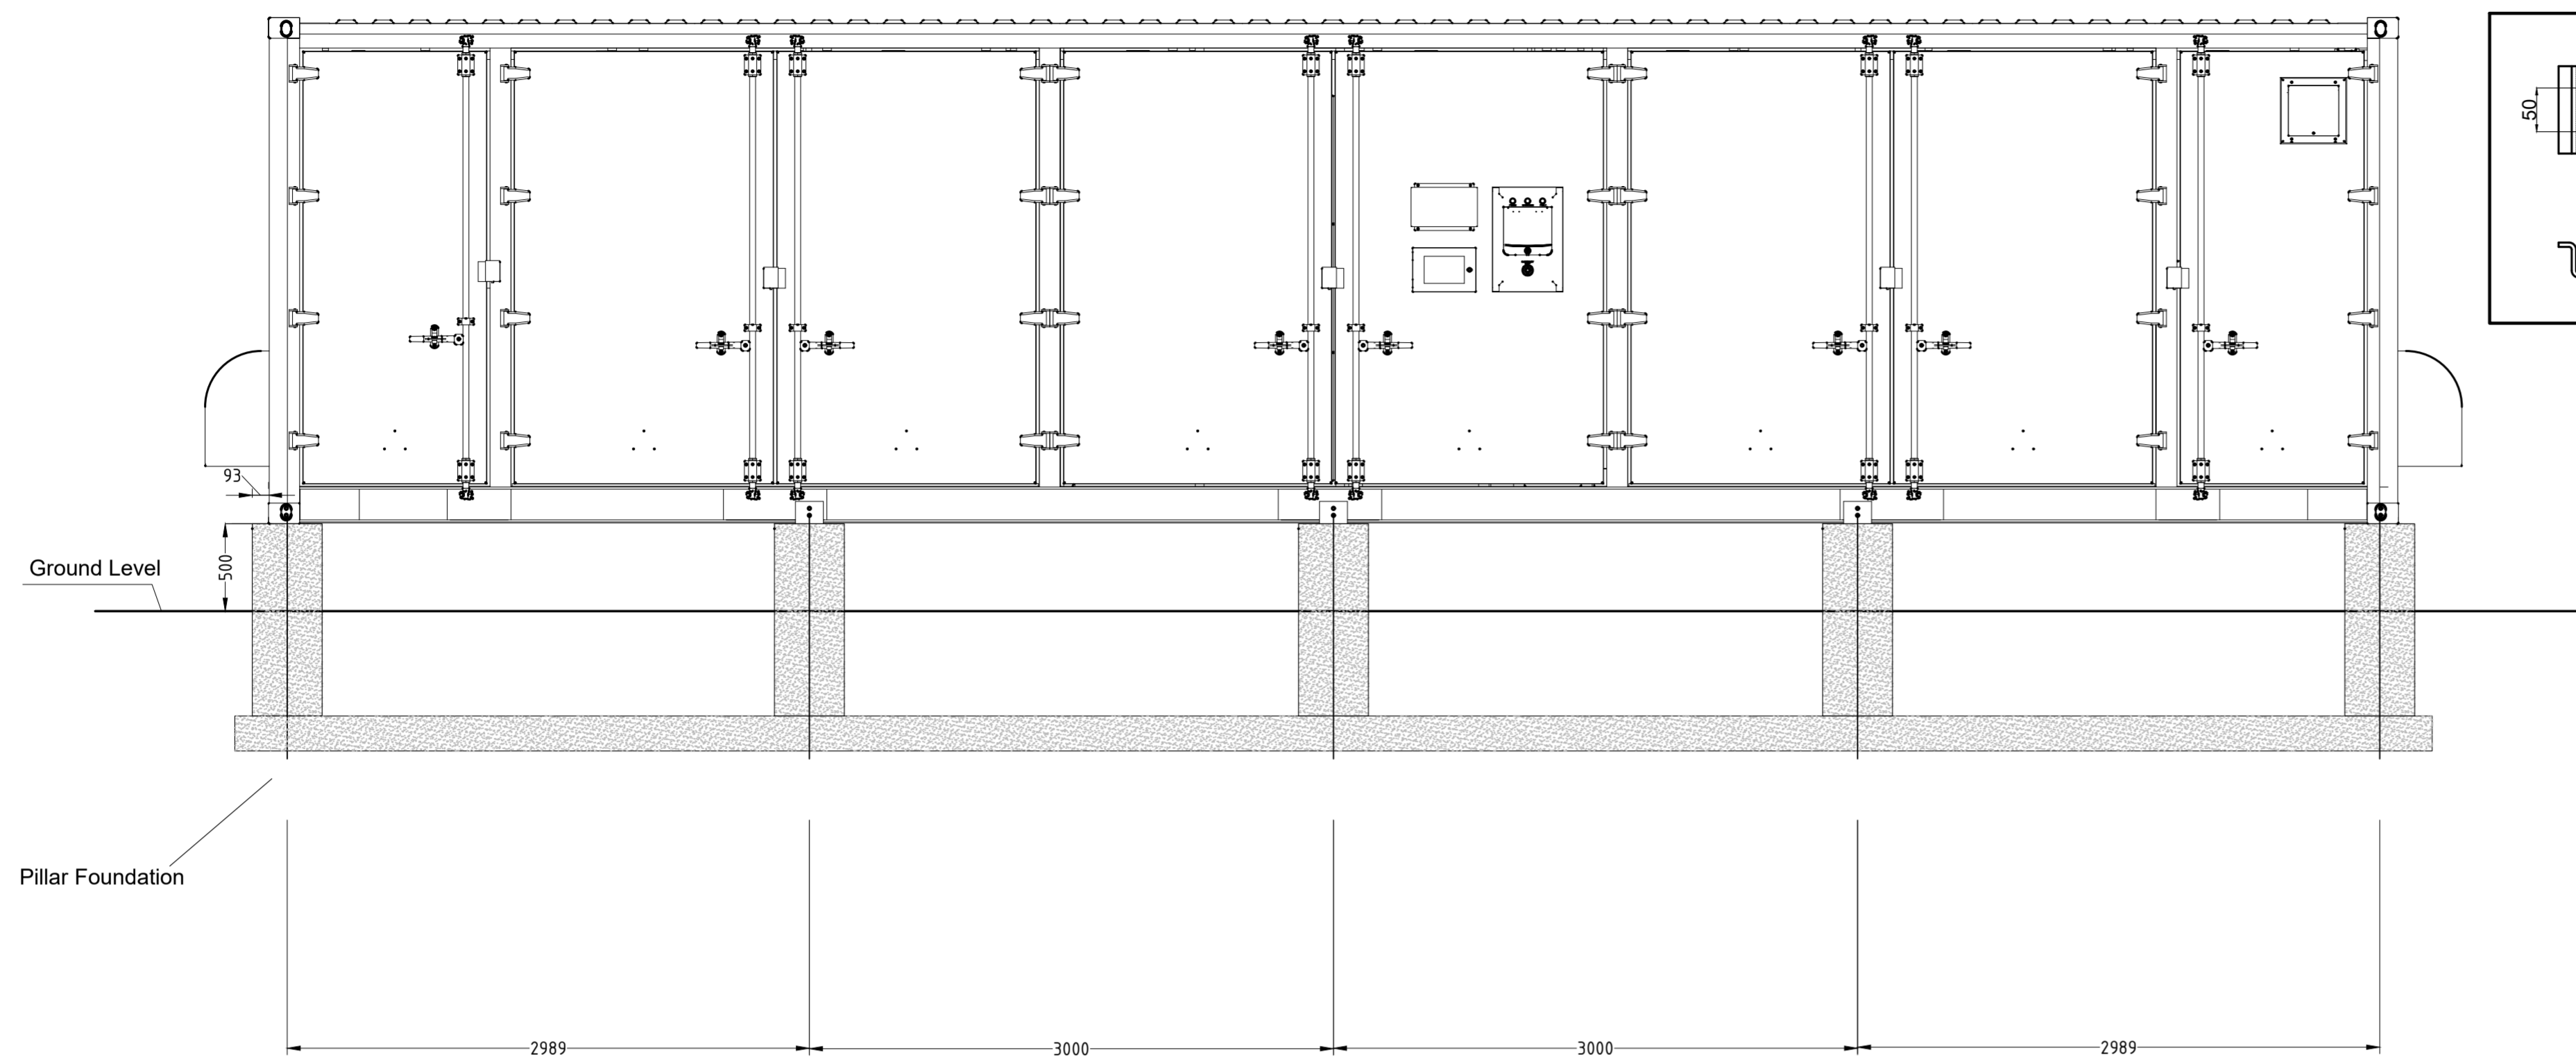


Front View

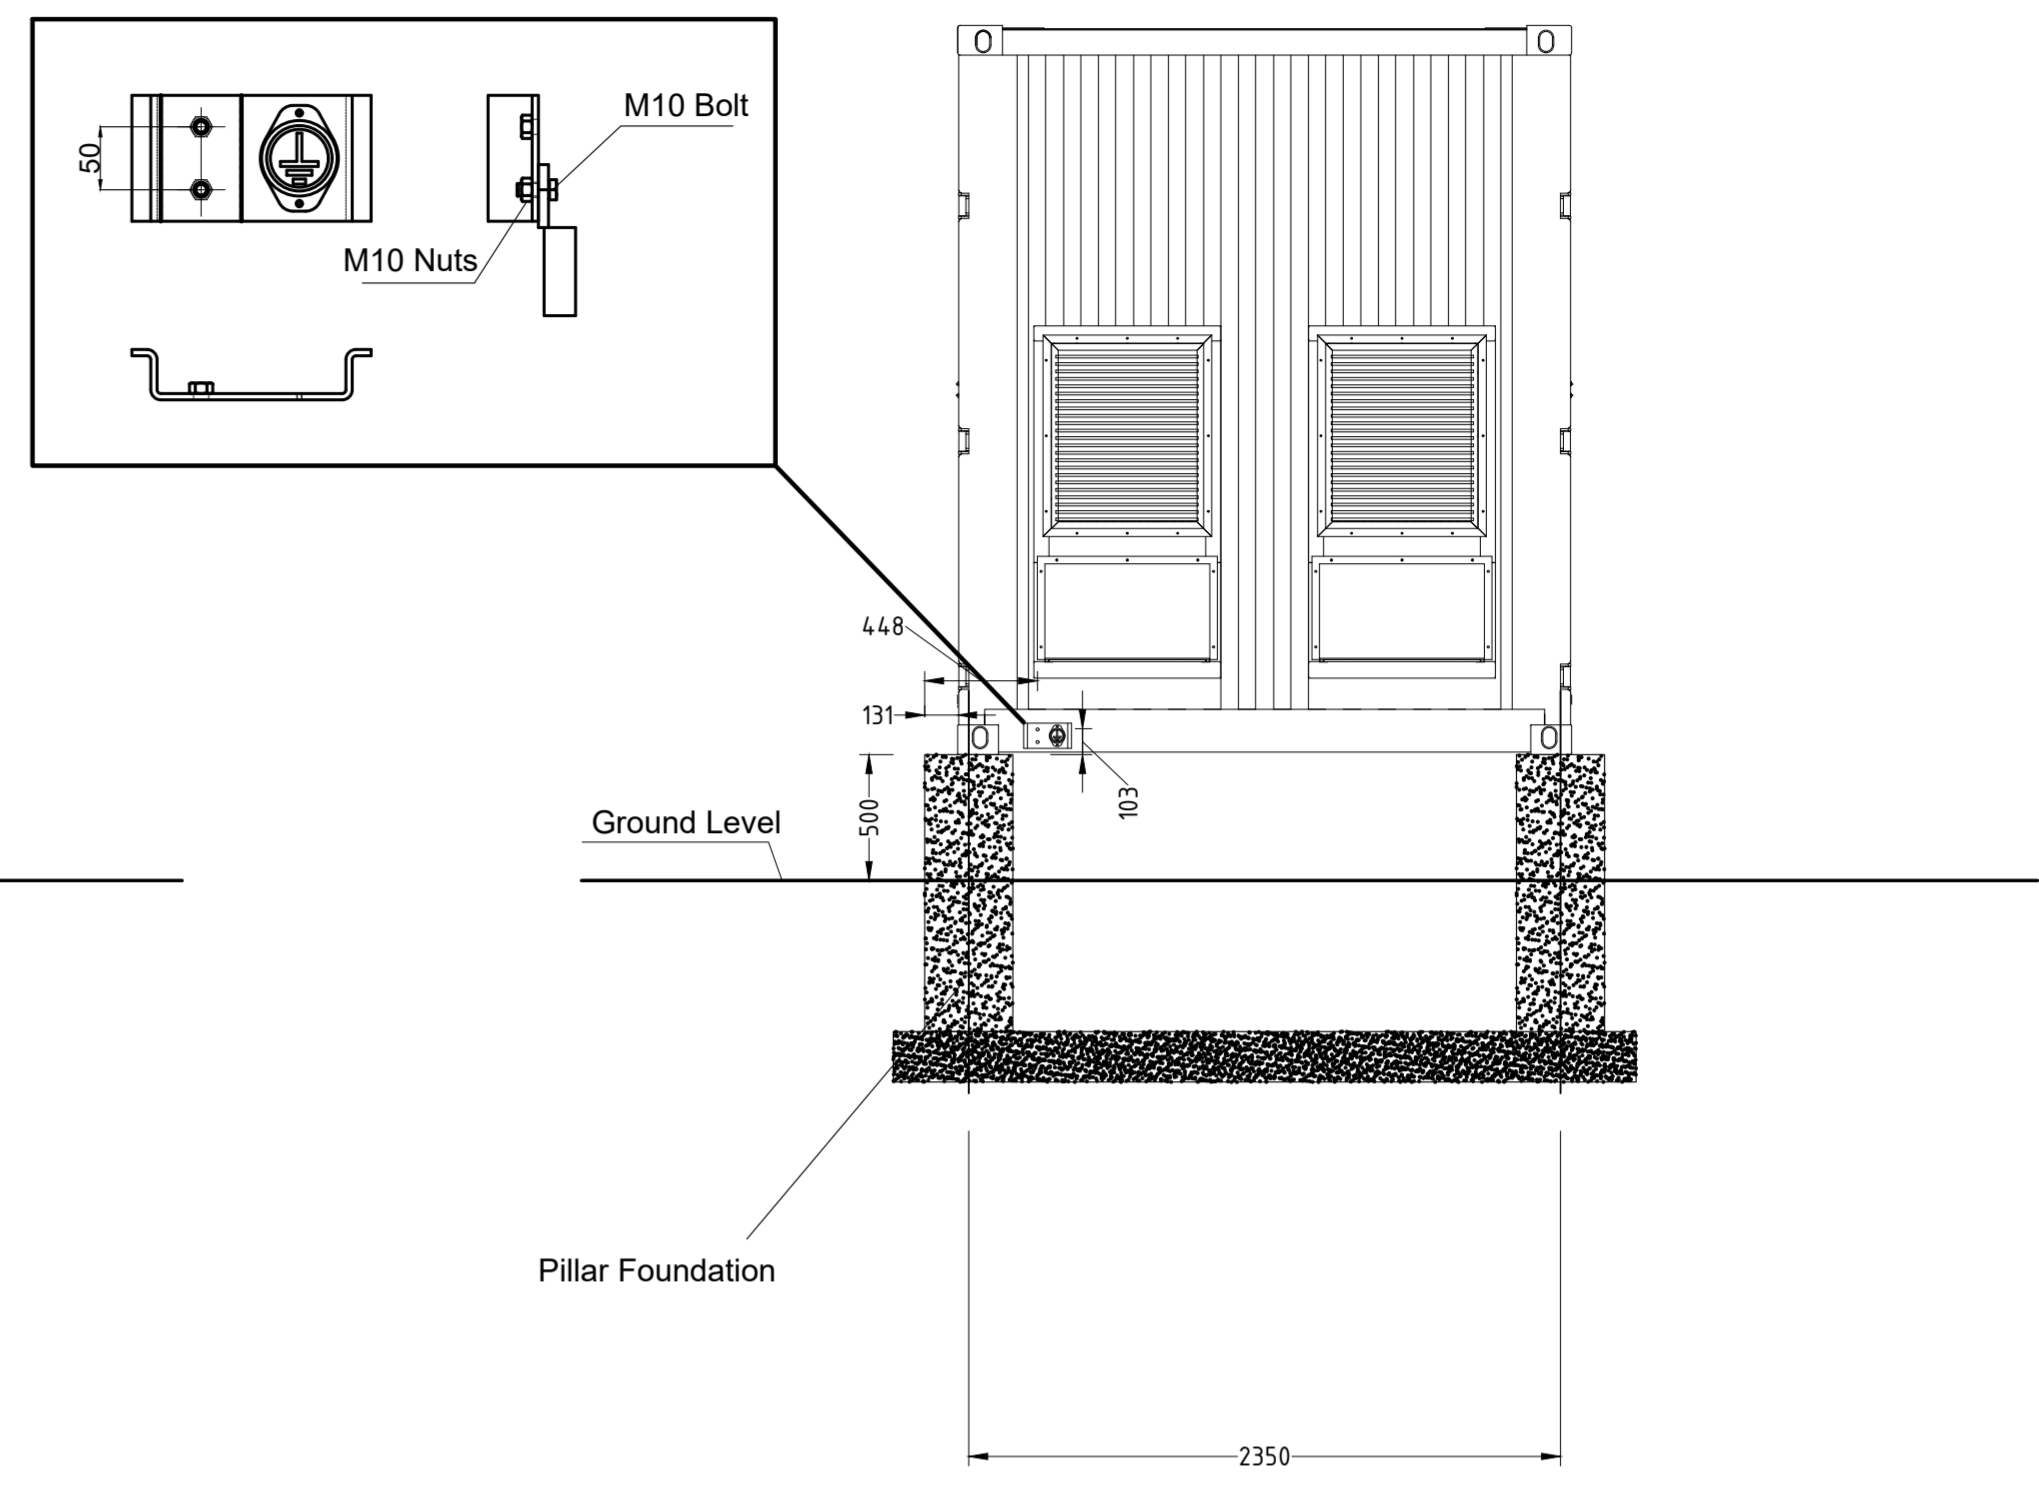

Left View

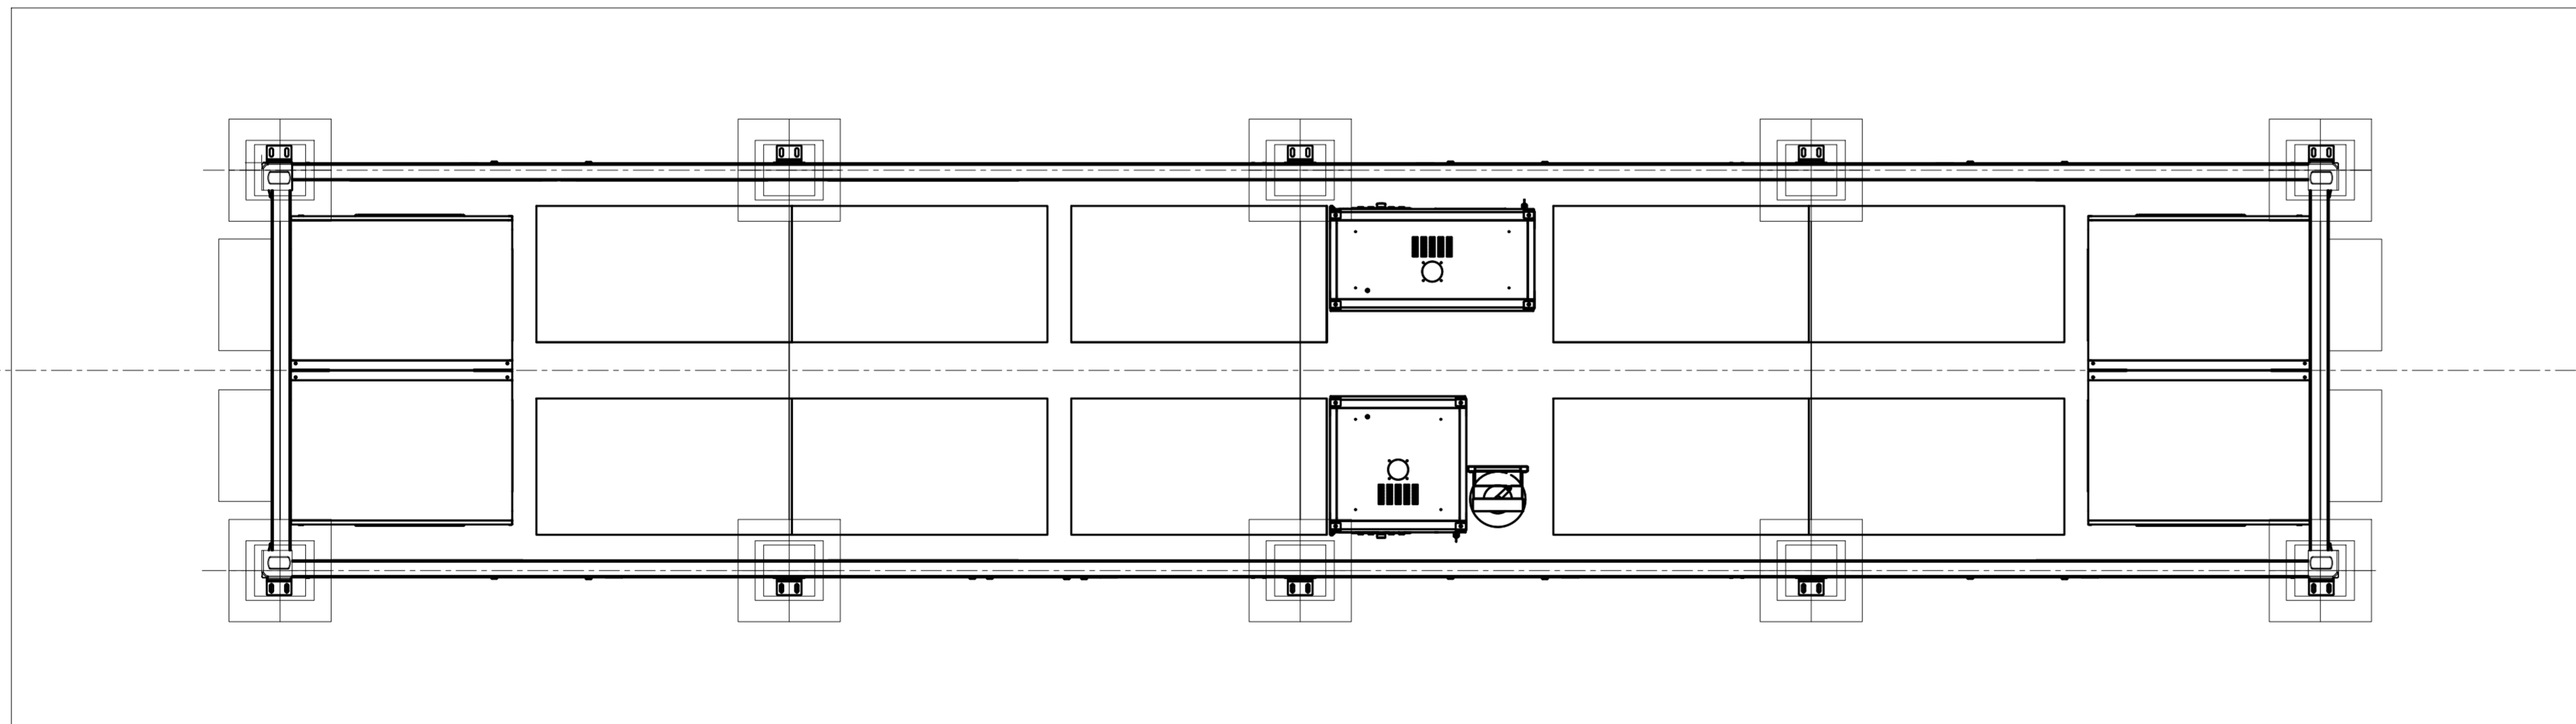

DETTAGLI CABINATI STORAGE

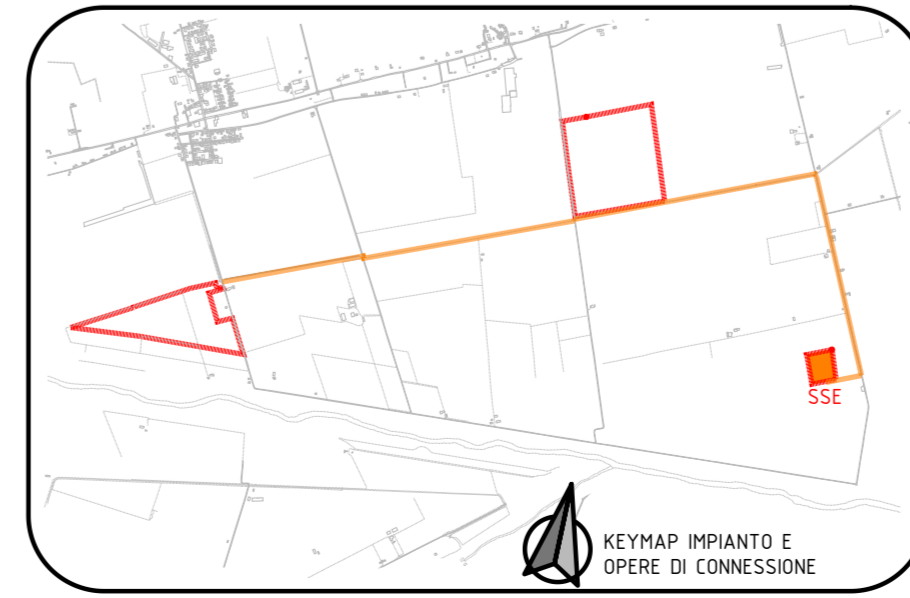



Regione Emilia Romagna
Comune di Alfonsine (RA)

IMPIANTO FOTOVOLTAICO E OPERE CONNESSE

Potenza Impianto 37,49 MWp



Proponente
LIGHTSOURCE RENEWABLE ENERGY ITALIA SPV 8 S.R.L.
 VIA G. LEOPARDI, 7 - 20123 MILANO (MI) - P.IVA: 11015630962 - PEC: lightsourcepv_8@legalmail.it

Progettazione 
Ing. Antonello Ruttilio
 VIA R. ZANDONAI 4 - 44124 - FERRARA (FE) - P.IVA: 00522150382 - PEC: incico@pec.it
 Tel.: +39 0532 202613 - email: a.ruttilio@incico.com

Collaboratori 
Ing. Lorenzo Stocchino
 VIA R. ZANDONAI 4 - 44124 - FERRARA (FE) - P.IVA: 00522150382 - PEC: incico@pec.it
 Tel.: +39 0532 202613 - email: l.stocchino@incico.com

Coordinamento progettuale 
Solar IT s.r.l.
 VIA ILARIA ALPI 4 - 46100 - MANTOVA (MN) - P.IVA: 02627240209 - PEC: solarit@lamiapec.it
 Tel.: +39 0425 072257 - email: info@solarglobal.com










Titolo Elaborato
 Sottostazione Elettrica - Cabinati Storage - Cabinati Trafo/Inverter - Piante, Prospetti e Particolari (Fig. 2/4)

LIVELLO PROGETTO	COD. ELABORATO	FILE NAME	DATA	SCALA
DEFINITIVO	PC-T12	LS15781-PI-T12_1	21/12/2022	1:30

Revisioni

REV.	DATA	DESCRIZIONE	ESEGUITO	VERIFICATO	APPROVATO
0	21/12/2022	PERMITTING	MCA	MLA	ARI
1	15/11/2023	INTEGRAZIONE VOLONTARIA	MCA	LST	ARU

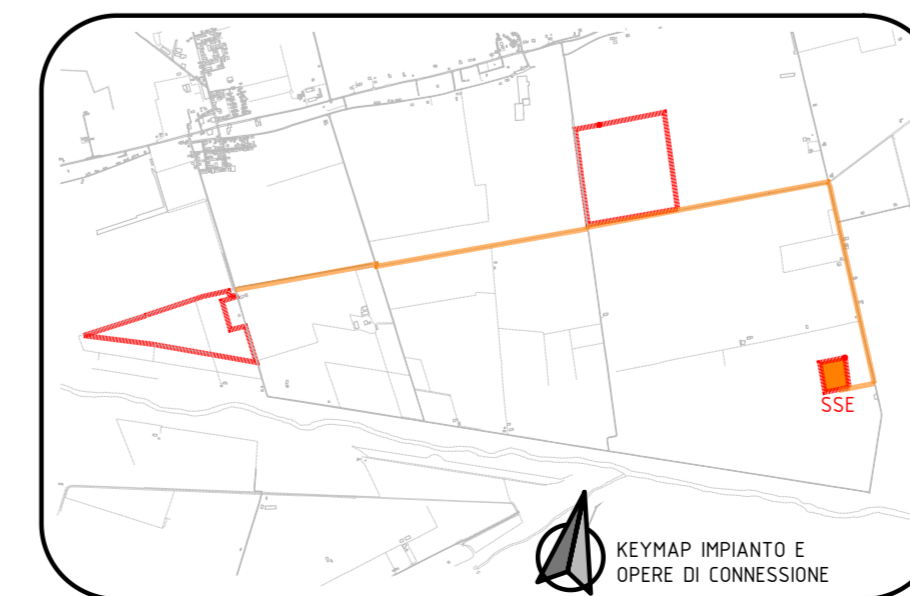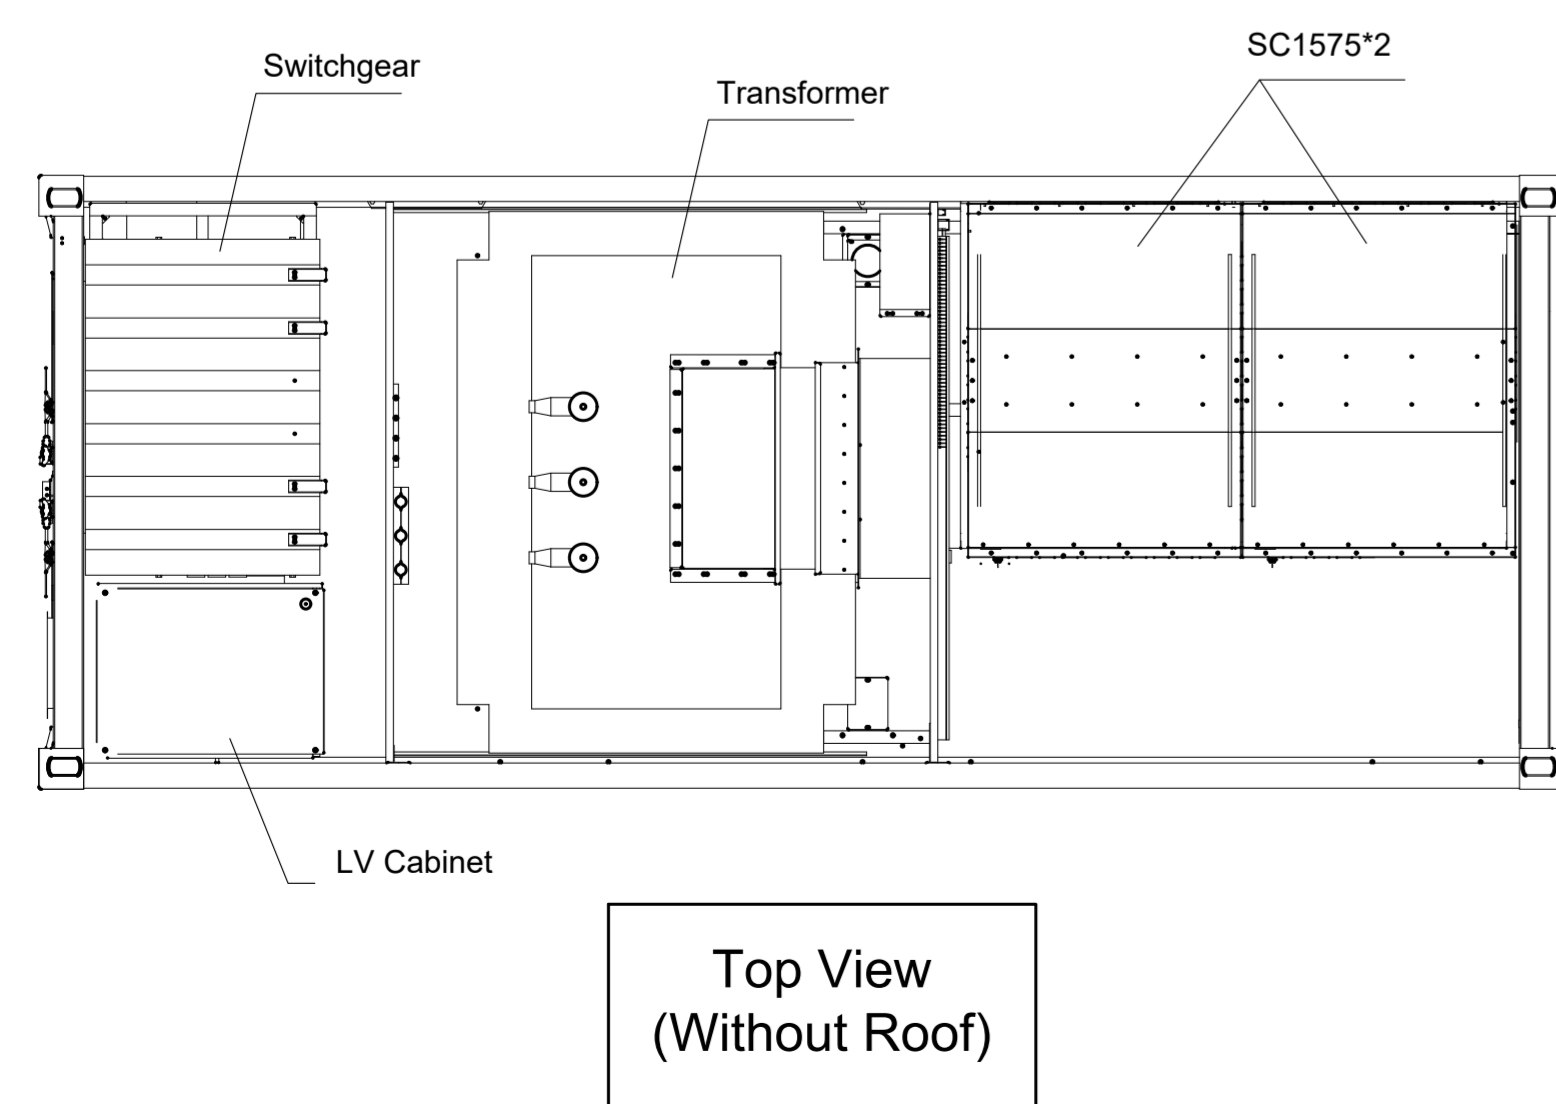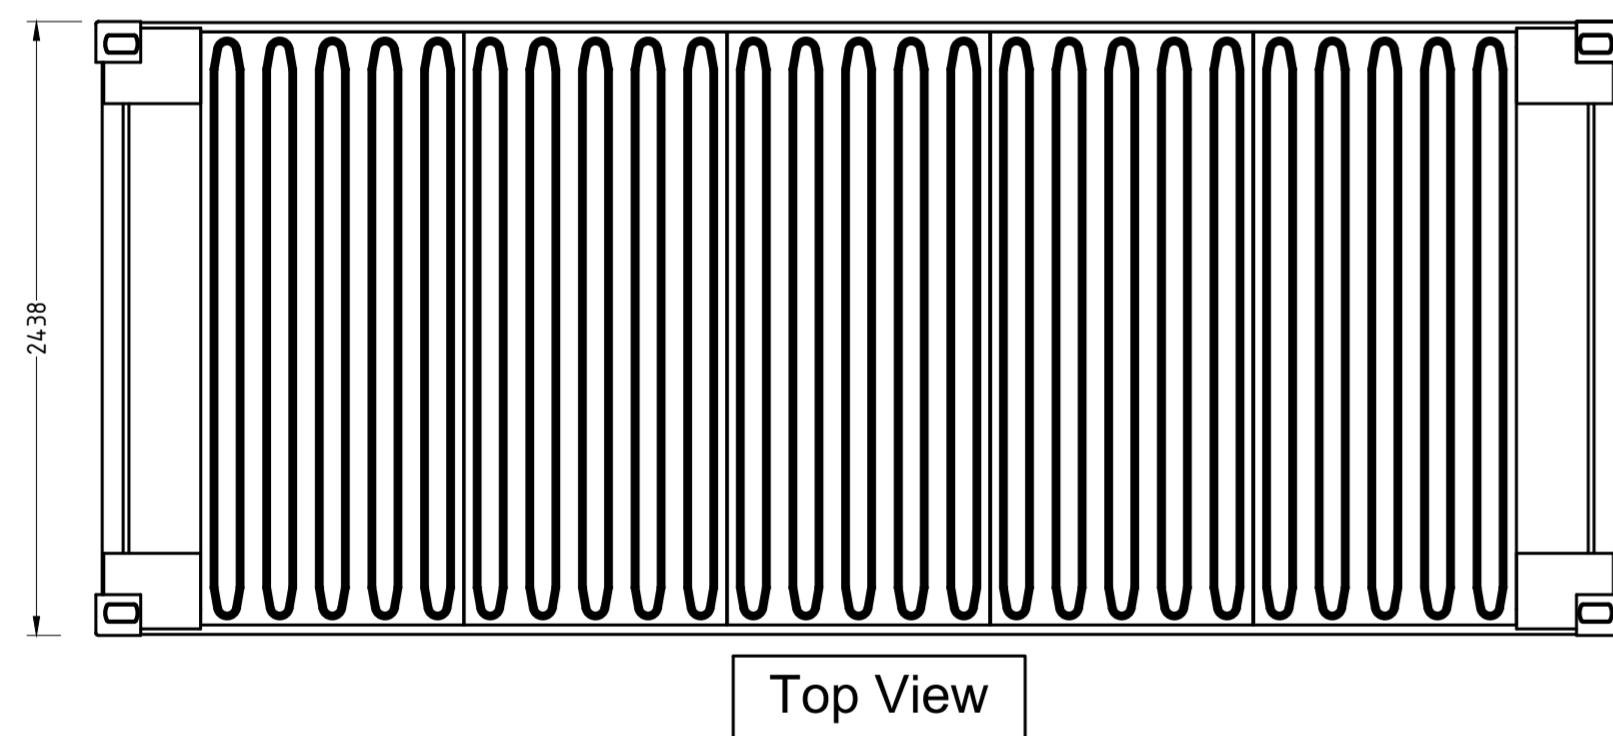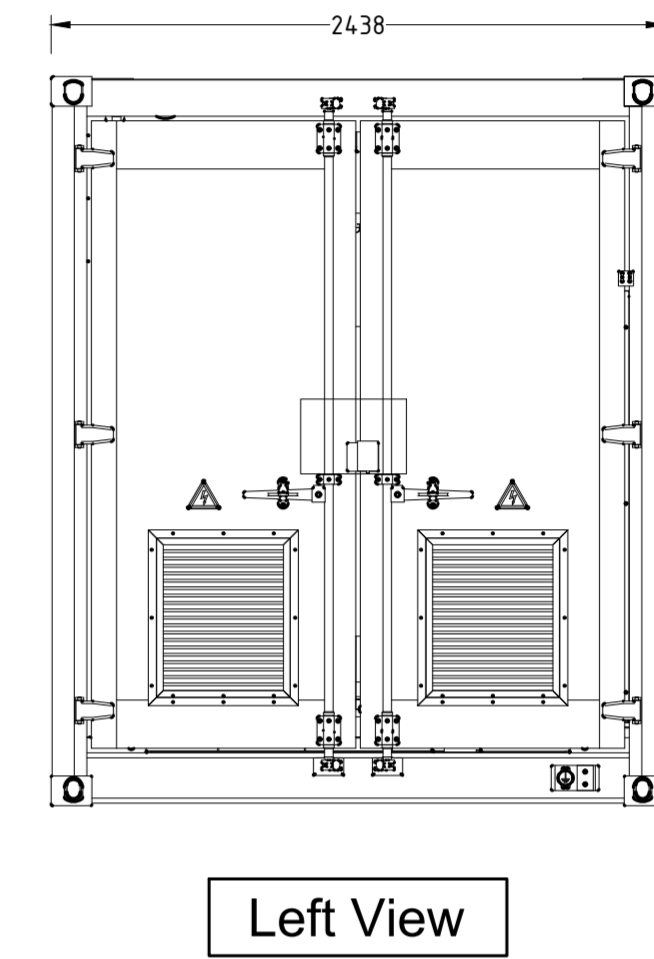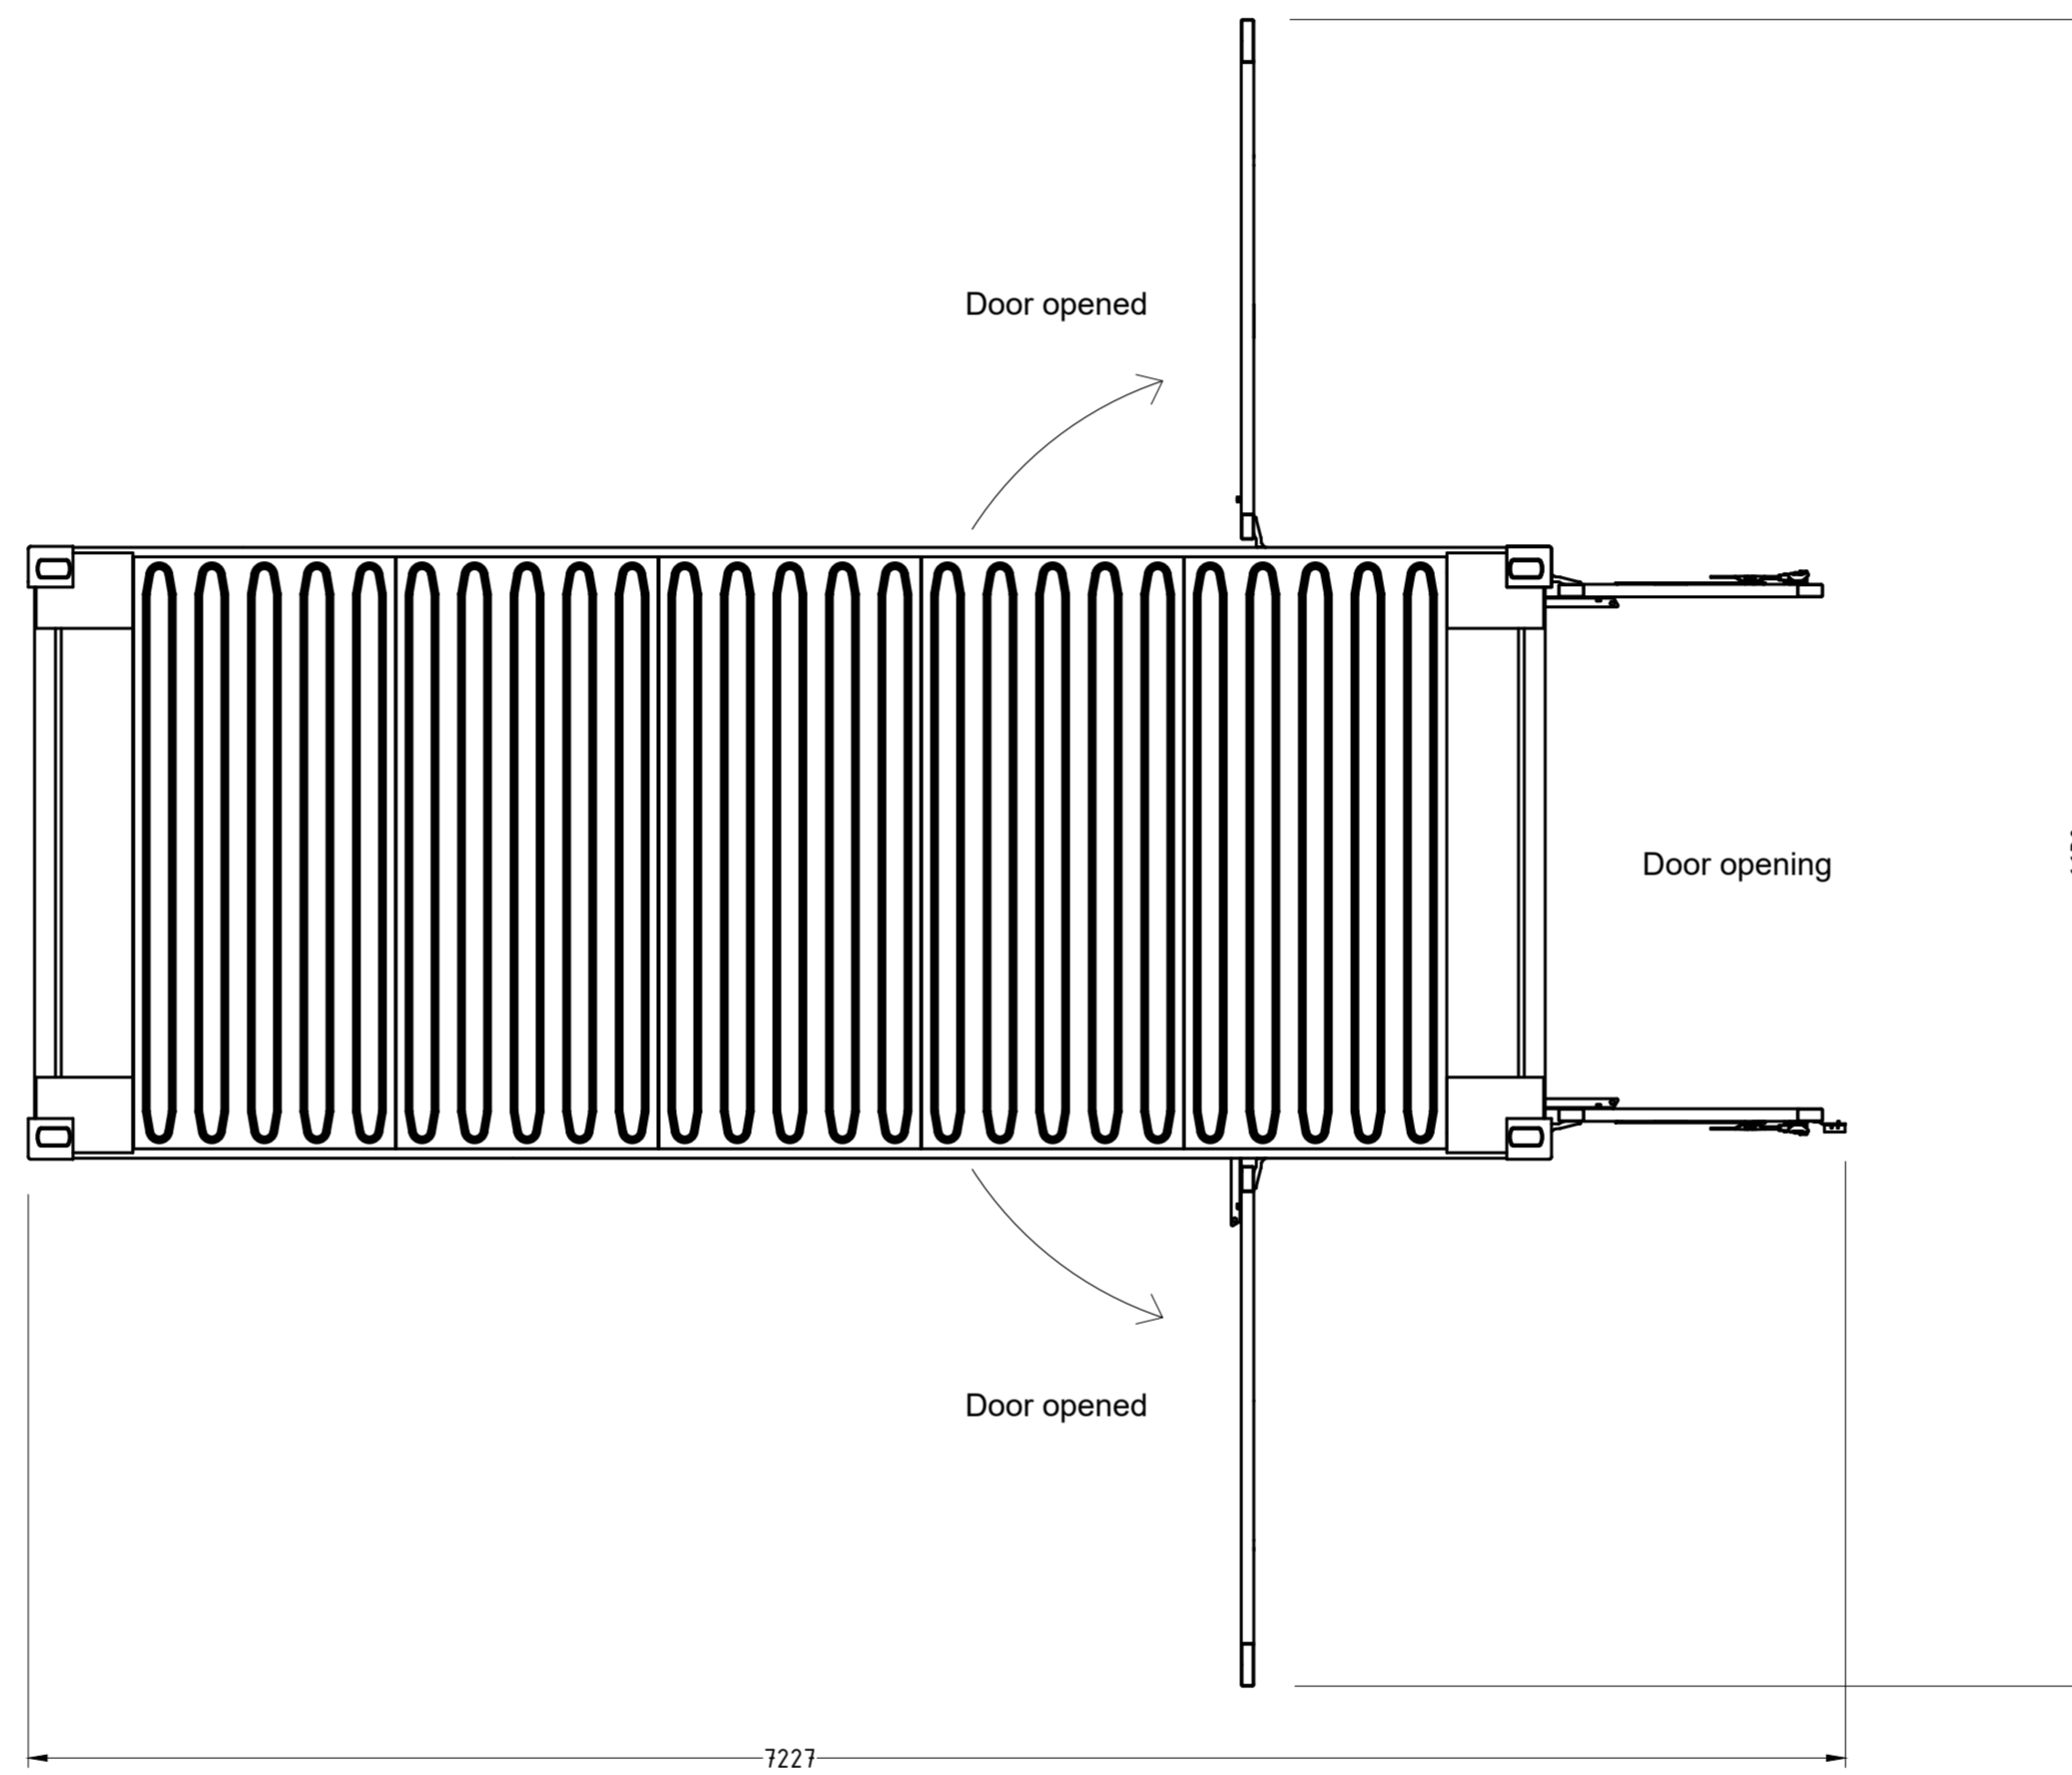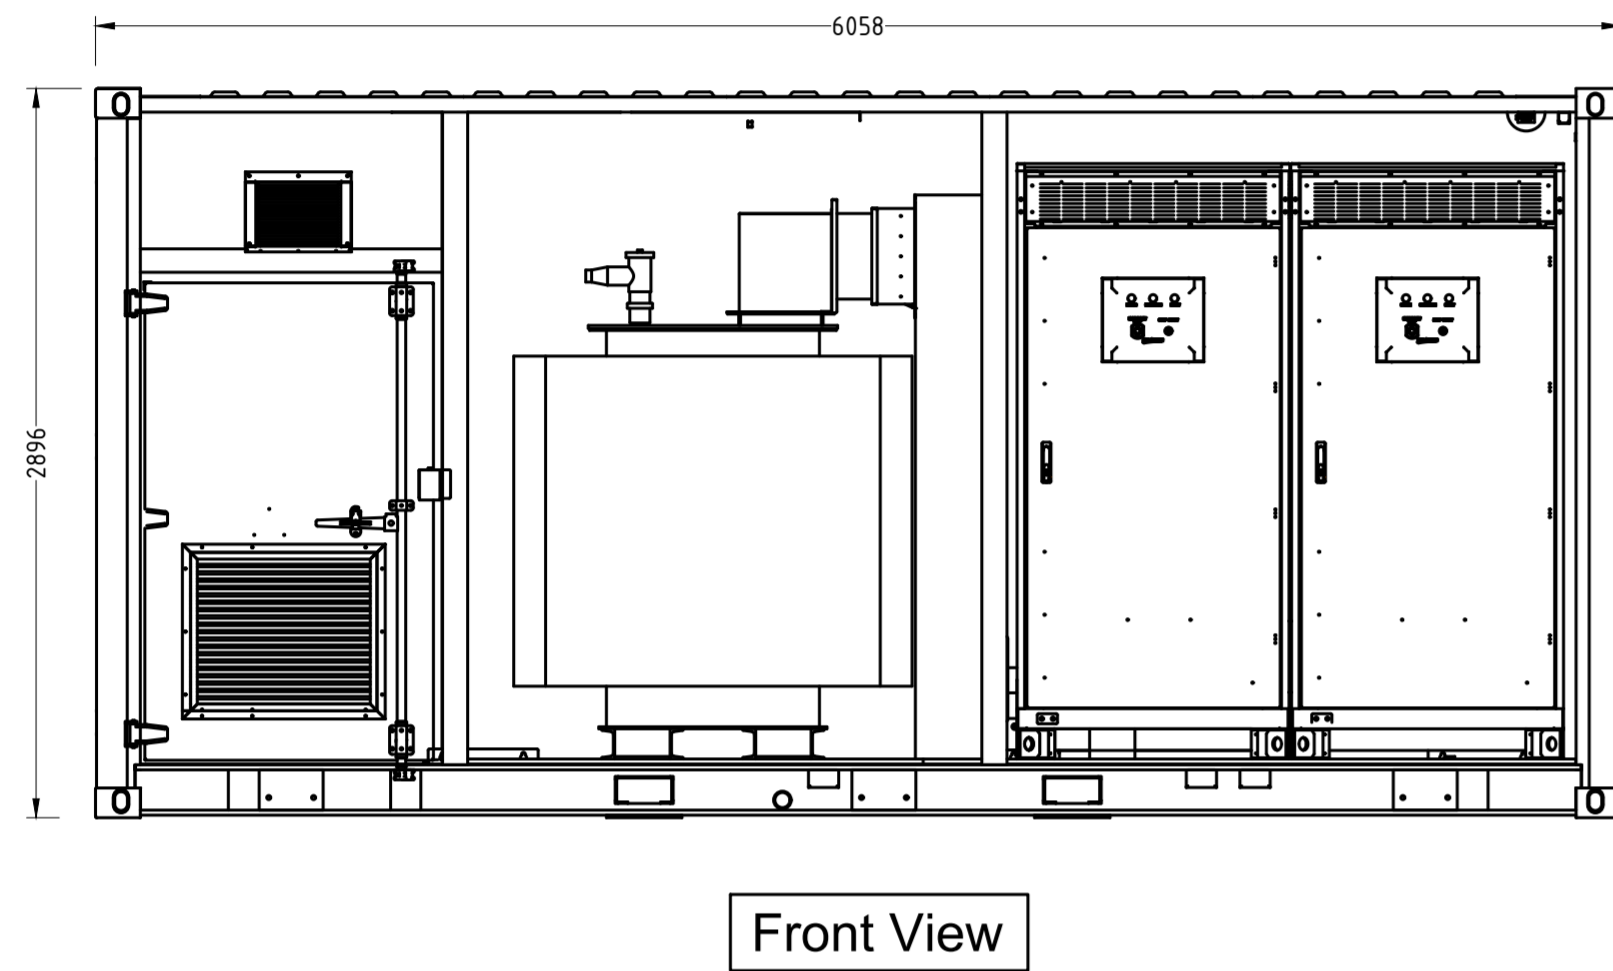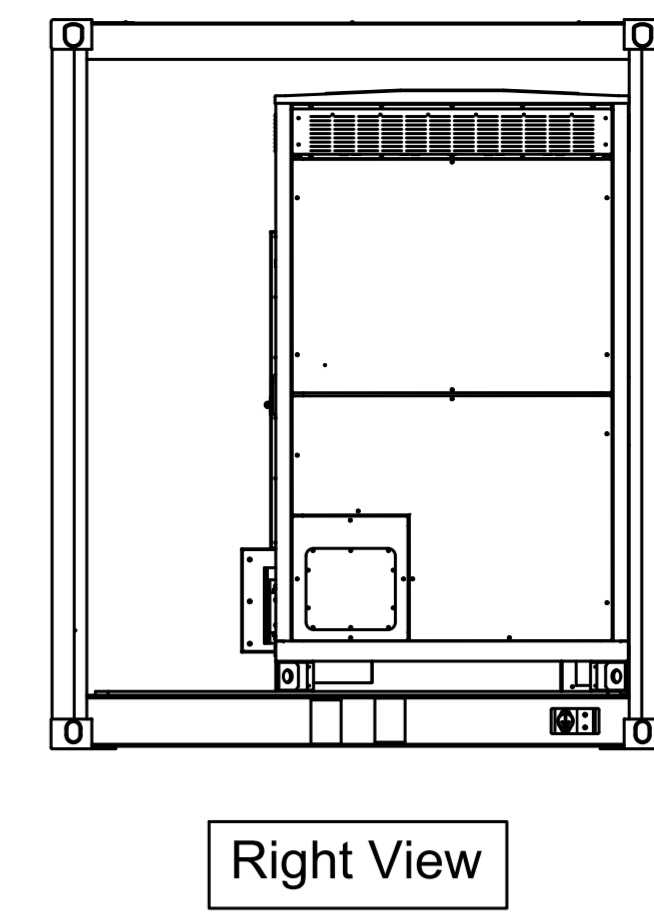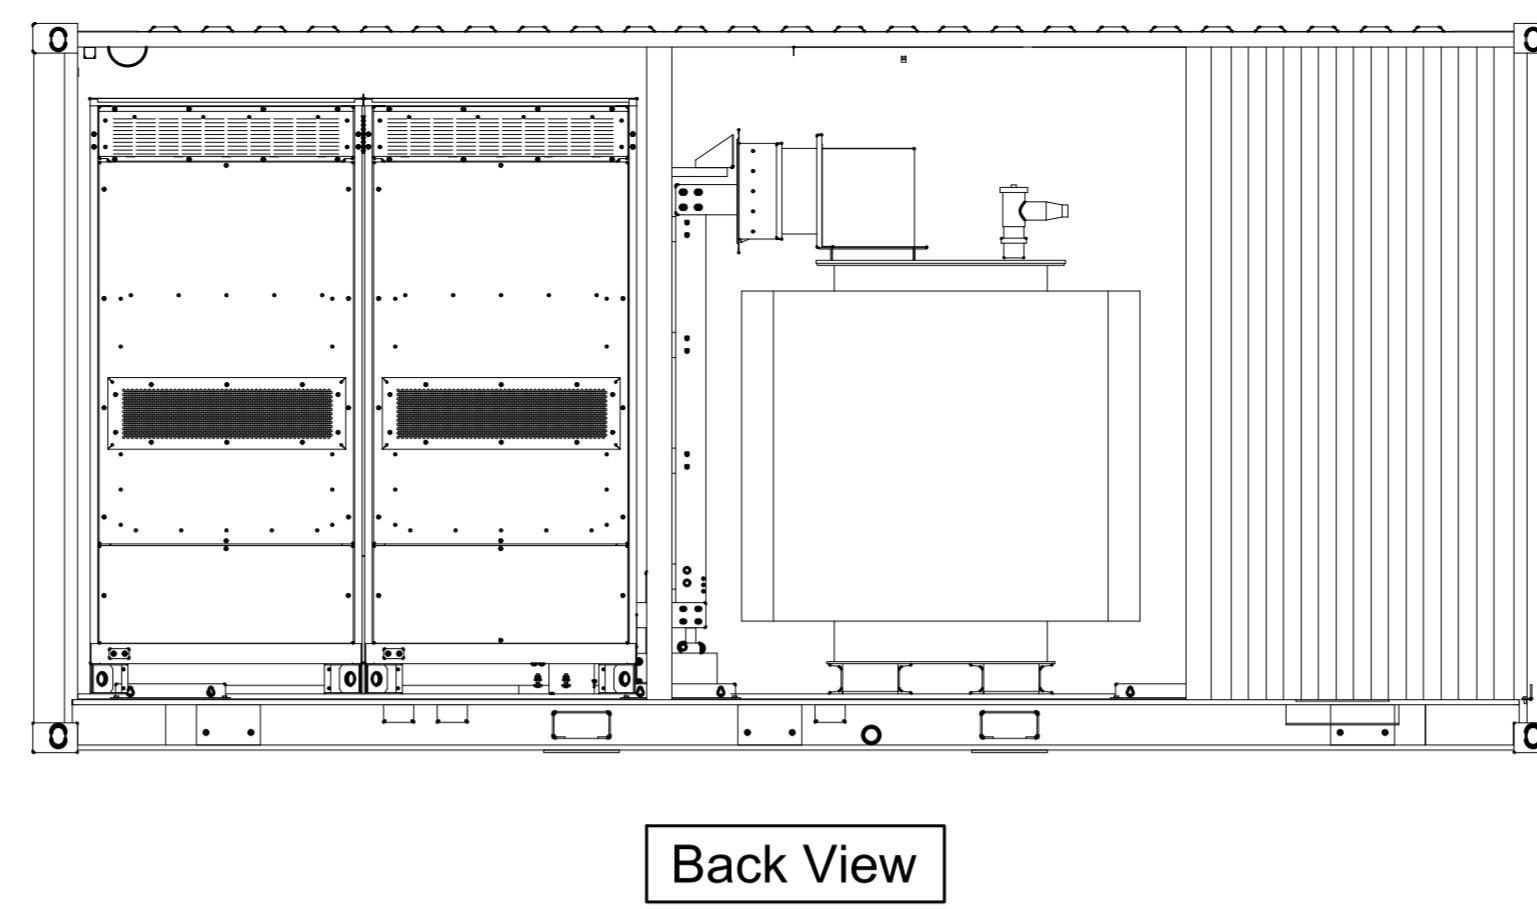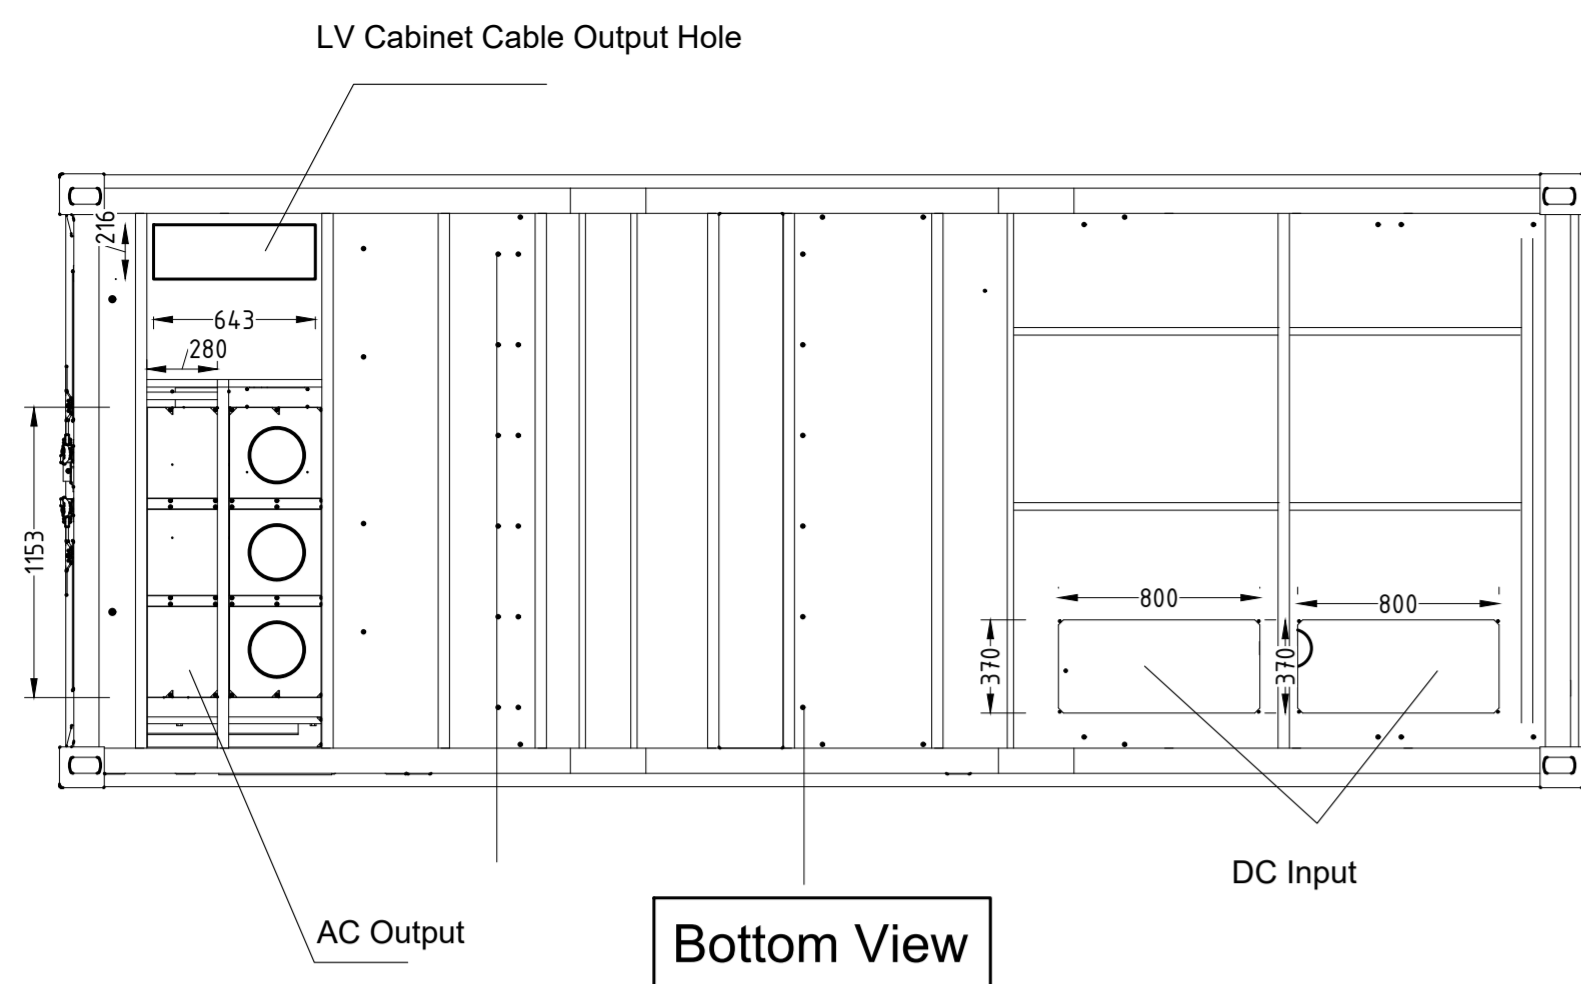

Regione Emilia Romagna
Comune di Alfonsine (RA)

**IMPIANTO FOTOVOLTAICO
E OPERE CONNESSE**

Potenza Impianto 37,49 MWp

Proponente
LIGHTSOURCE RENEWABLE ENERGY ITALIA SPV 8 S.R.L.
VIA G. LEOPARDI, 7 - 20123 MILANO (MI) - P.IVA: 11015630962 - PEC: lightsourcepv_8@legalmail.it

Progettazione **Incoo**
Ing. Antonello Ruttilio
VIA R. ZANDONAI 4 - 44124 - FERRARA (FE) - P.IVA: 00522150382 - PEC: incico@pec.it
Tel.: +39 0532 202613 - email: a.ruttilio@incico.com

Collaboratori **Solar IT**
Ing. Lorenzo Stocchino
VIA R. ZANDONAI 4 - 44124 - FERRARA (FE) - P.IVA: 00522150382 - PEC: incico@pec.it
Tel.: +39 0532 202613 - email: l.stocchino@incico.com


Coordinamento progettuale **Solar IT**
Solar IT s.r.l.
VIA ILARIA ALPI 4 - 46100 - MANTOVA (MN) - P.IVA: 02627240209 - PEC: solariti@lamiapec.it
Tel.: +39 0425 072257 - email: info@solariglobal.com

Titolo Elaborato
Sottostazione Elettrica - Cabinati Storage - Cabinati Trafo/Inverter - Pianta, Prospetti e Particolari (Fg. 3/4)

LIVELLO PROGETTO	COD. ELABORATO	FILE NAME	DATA	SCALA
DEFINITIVO	PC-T12	LS15781-PI-T12_1	21/12/2022	1:30


REV.	DATA	DESCRIZIONE	ESEGUITO	VERIFICATO	APPROVATO
1	15/11/2023	INTEGRAZIONE VOLONTARIA	MCA	LST	ARU
2	18/12/2023	RICHIESTA INTEGRAZIONI	MCA	LST	ARU

DETTAGLI CABINATI TRAF0/INVERTER

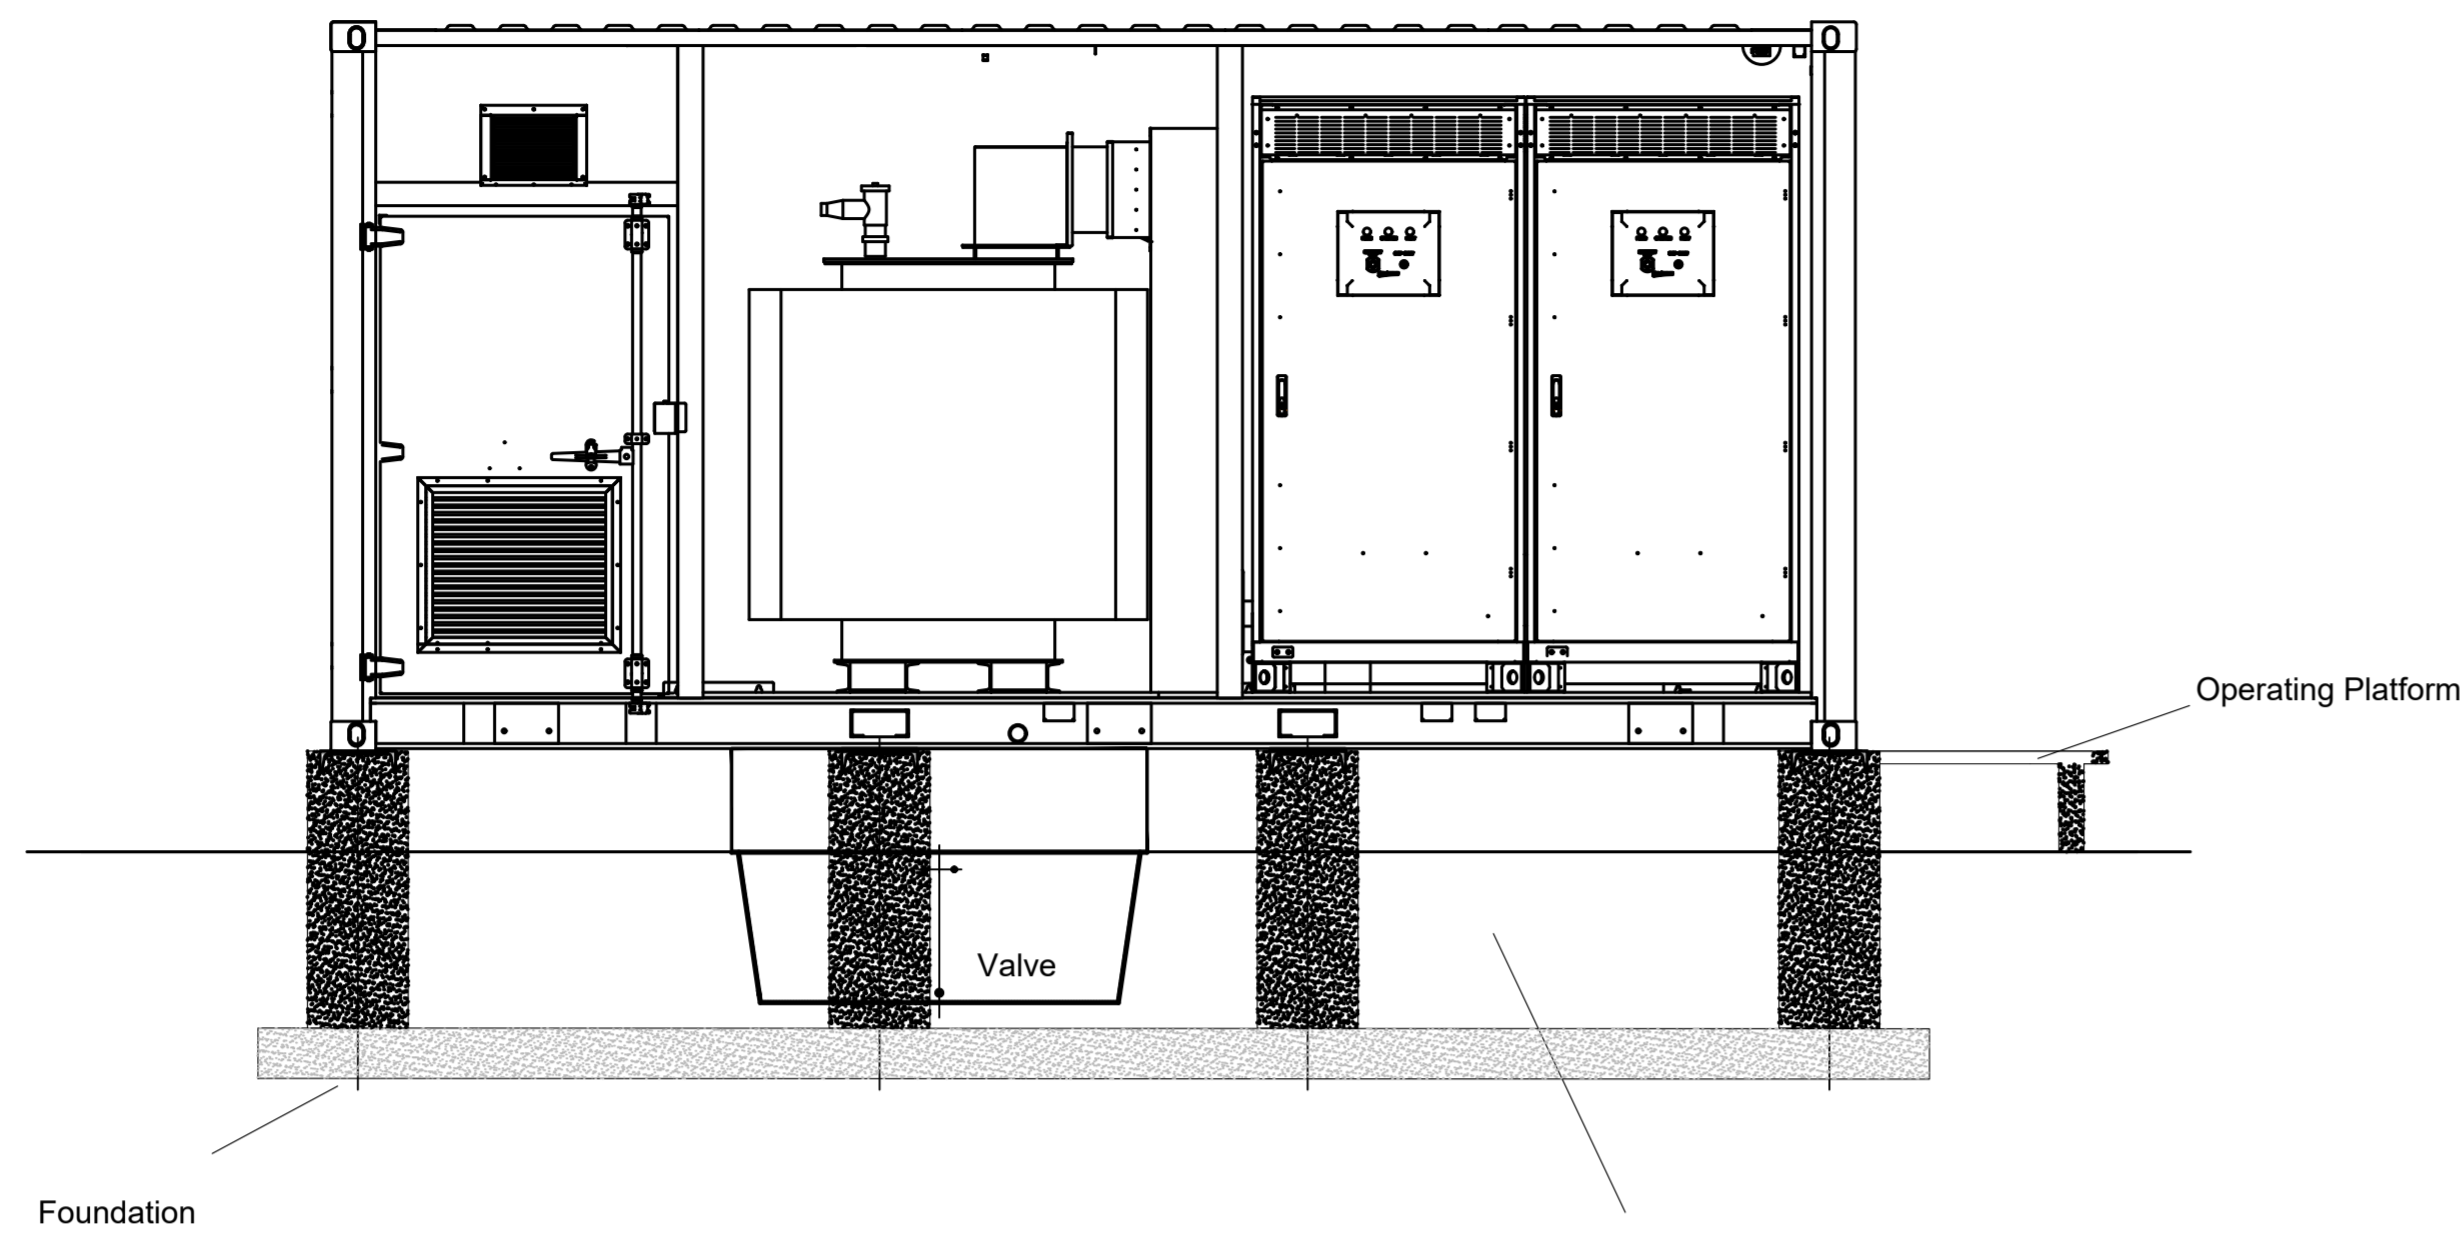


Front View


Oil tray
 1. Installation Tilt Angle: <math>< 4^\circ</math>
 2. The oil tray must be recessed in the foundation and must be positioned underneath the transformer compartment.
 3. Ensure there is enough space for the oil drain valve. Make sure there must be enough space between the top of the oil tray and the container for necessary maintenance work. To prevent sand or dirt from entering the oil tray, an additional protective device like baffle plate and cement wall should be taken into consideration.

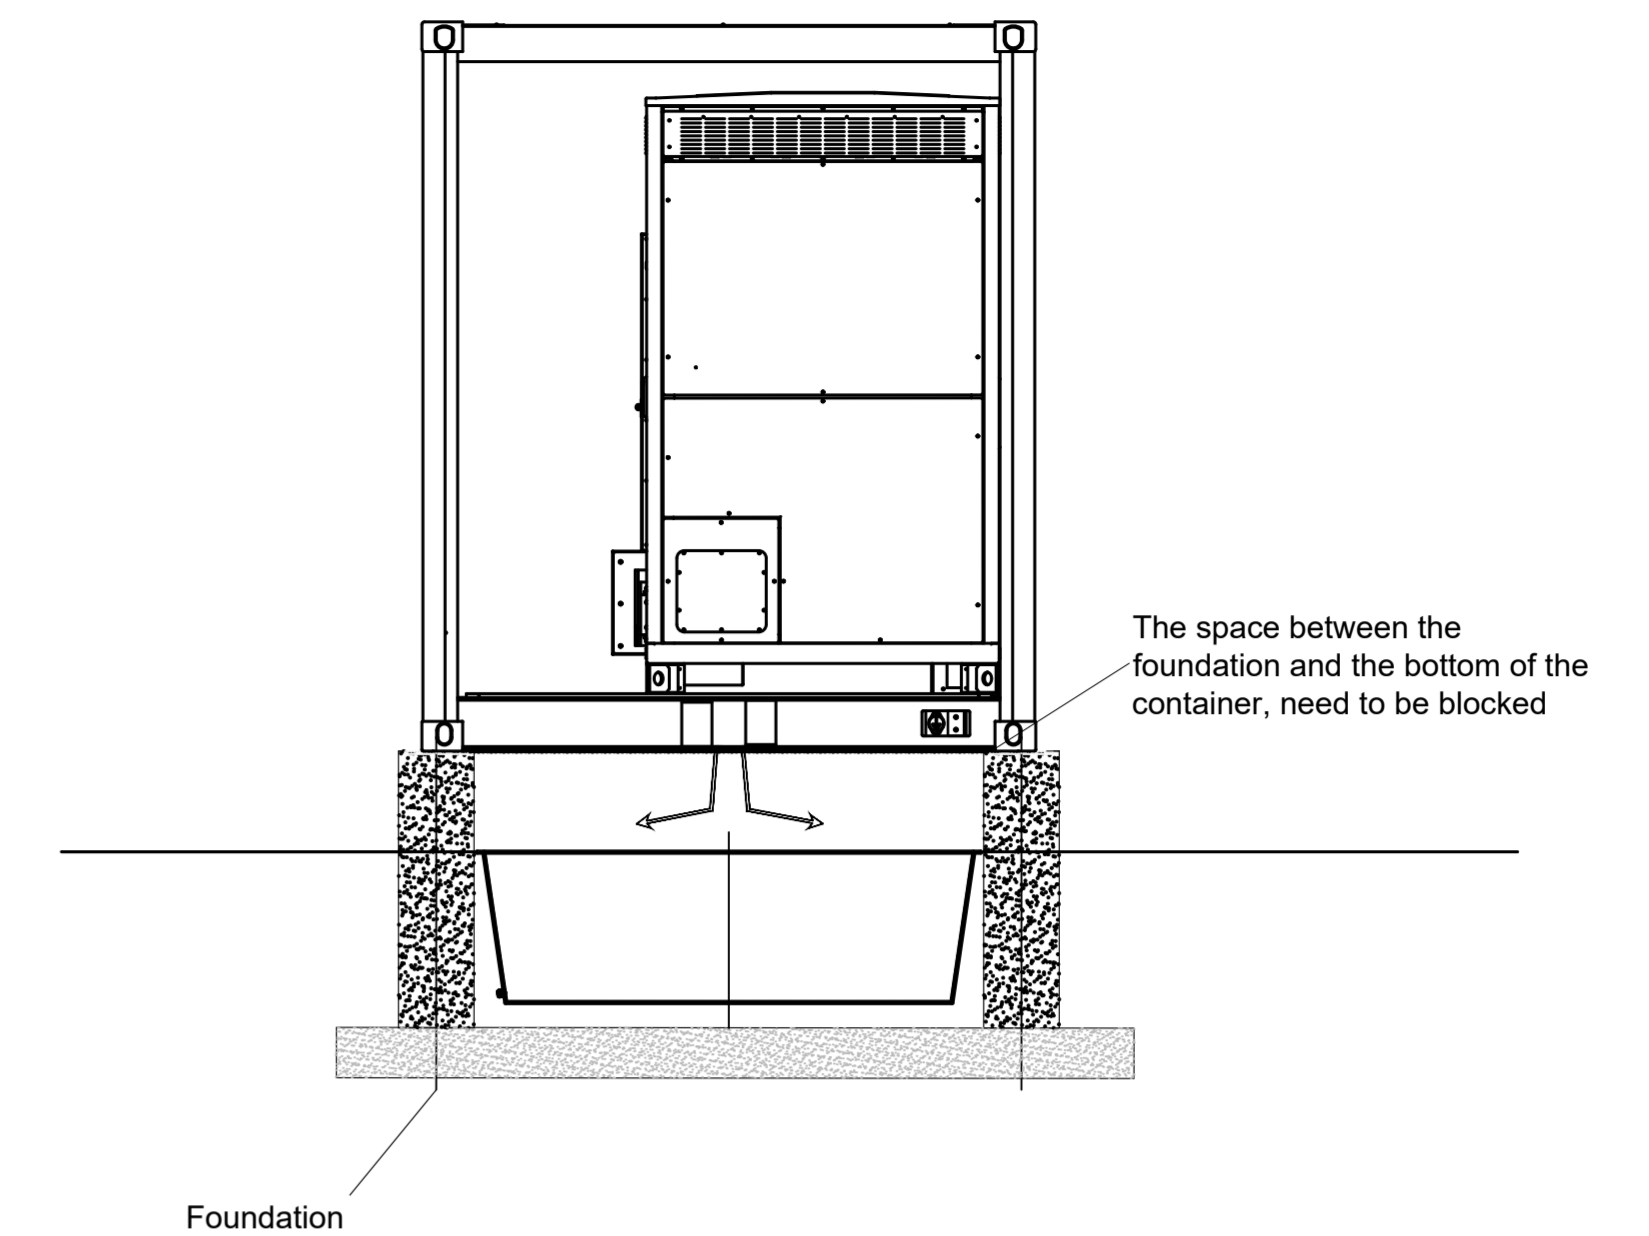


Right View

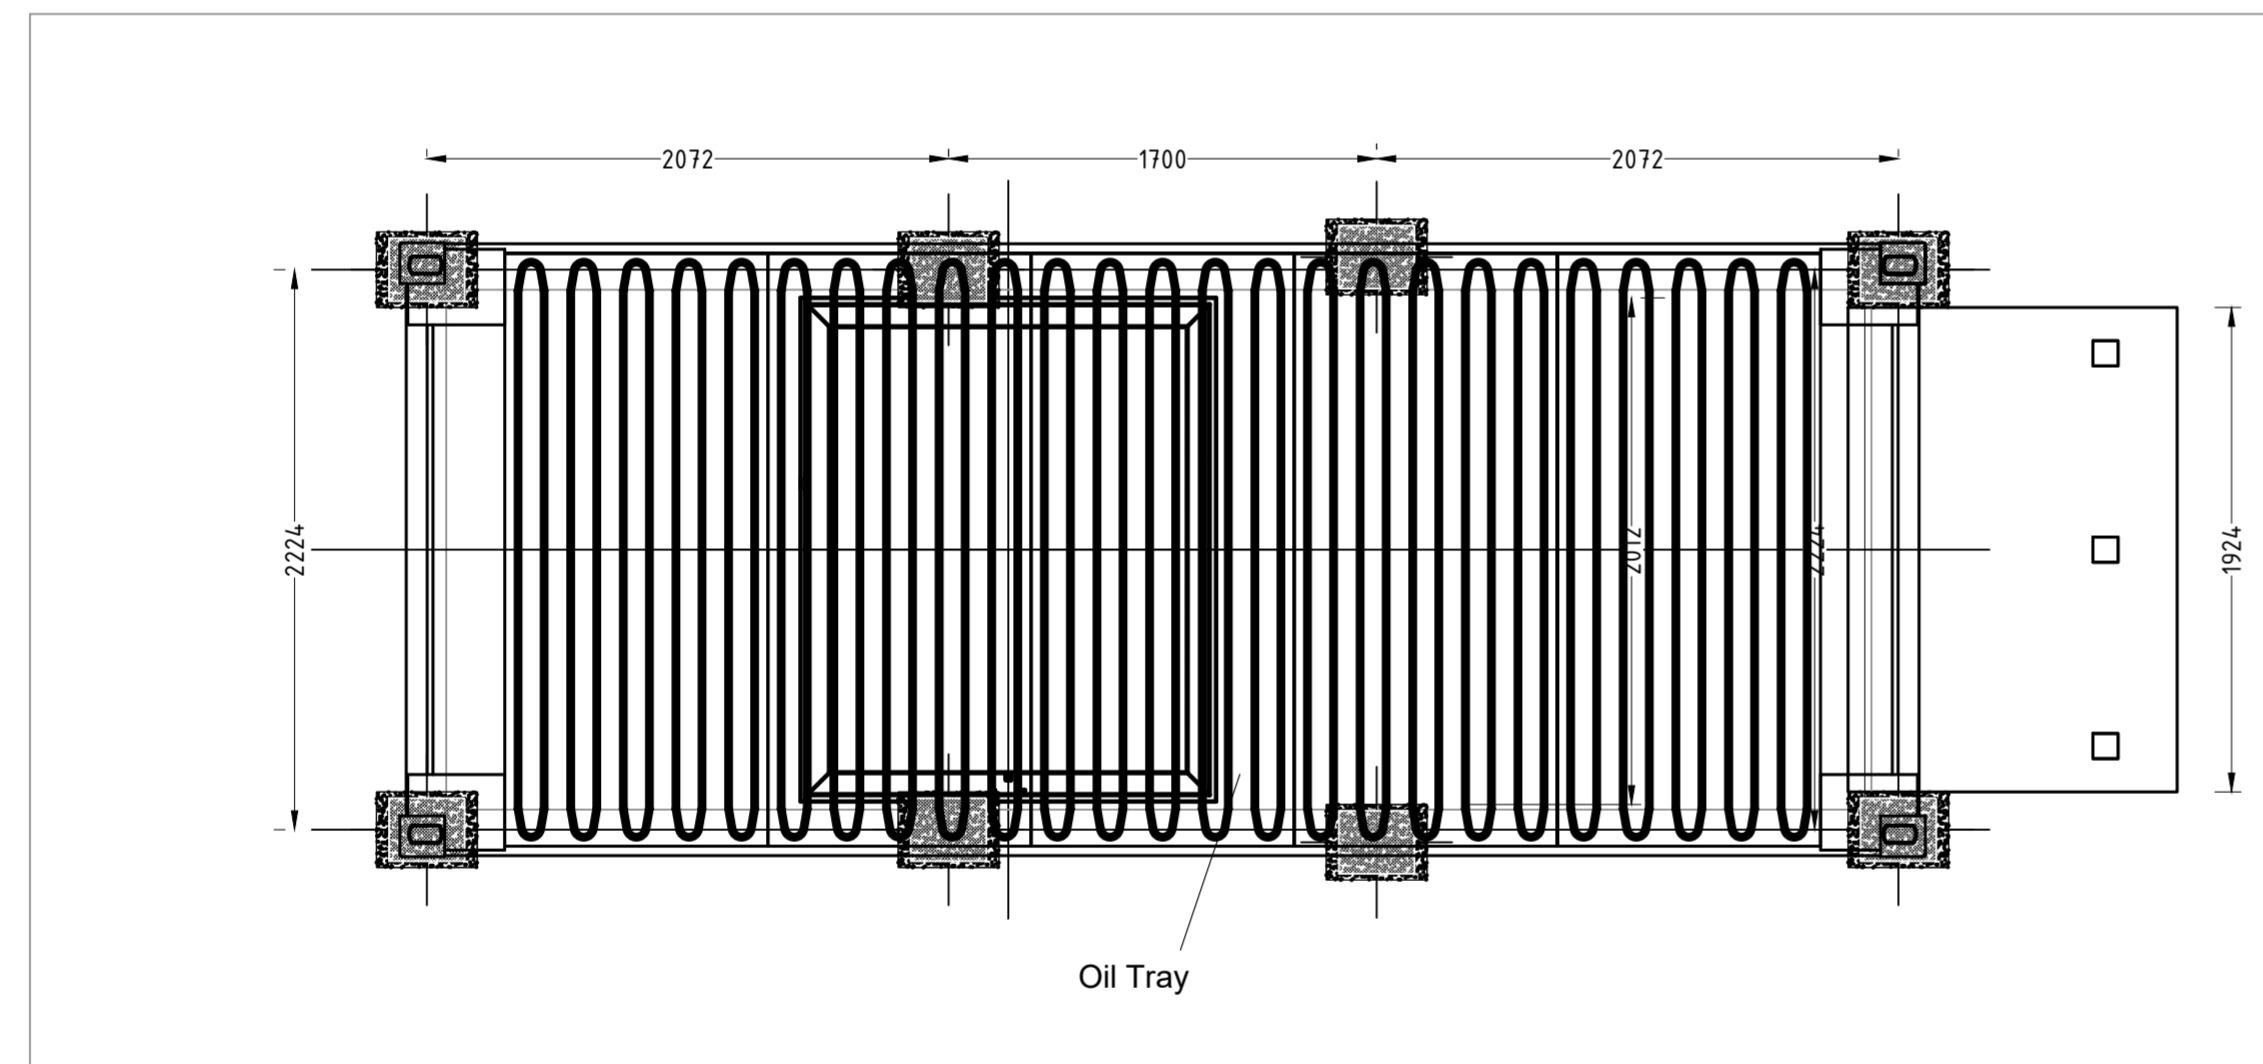

Top View

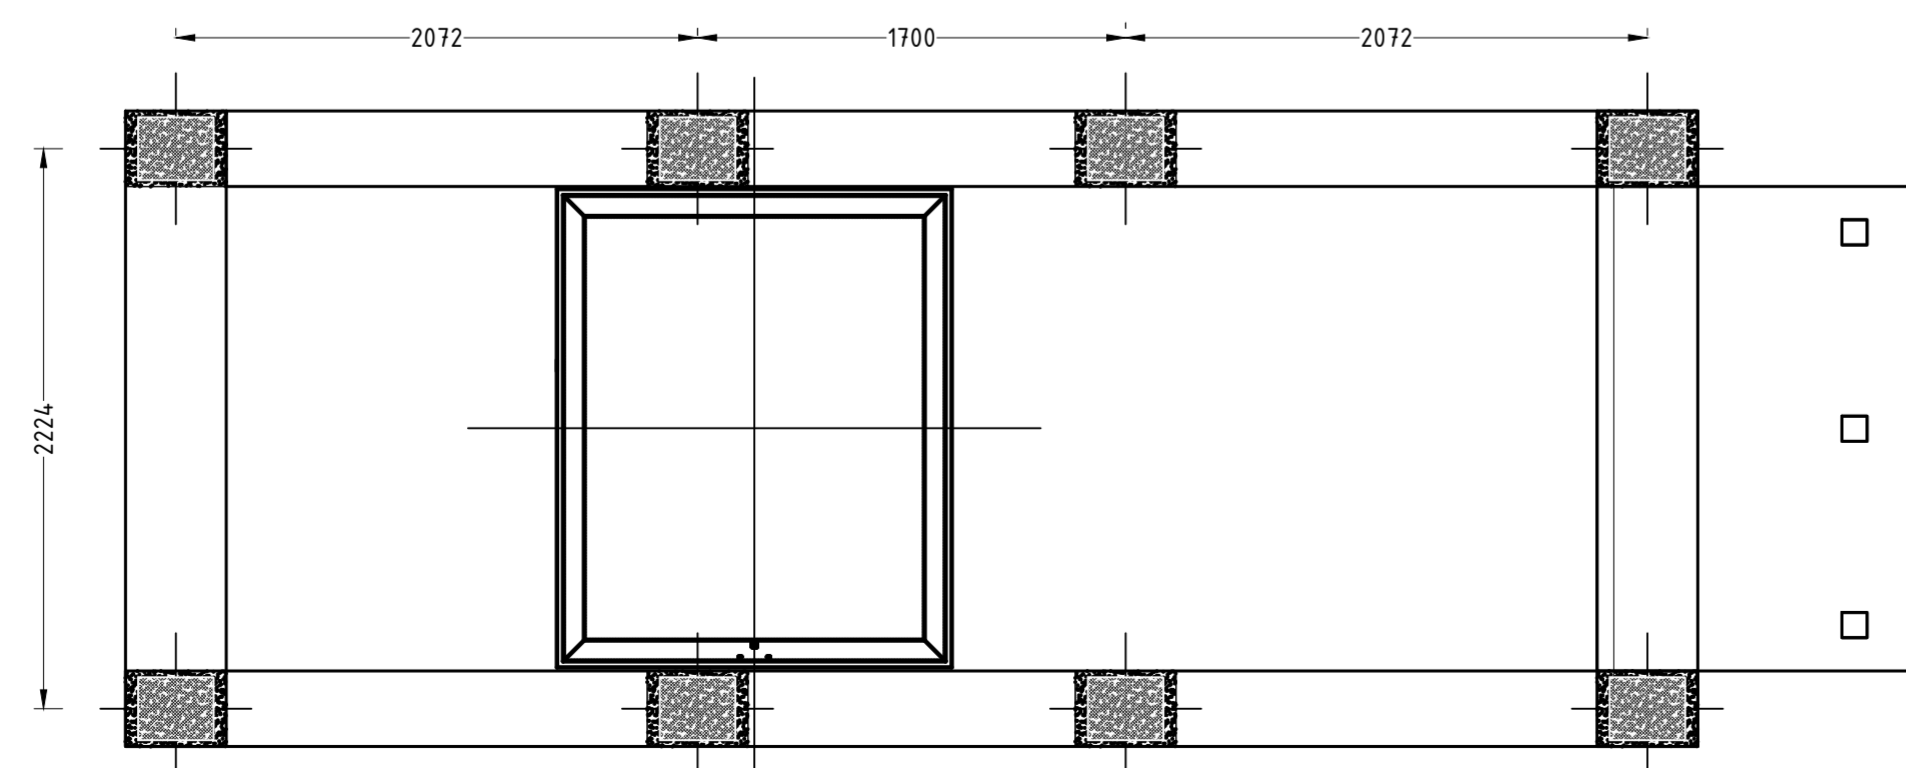

Top View

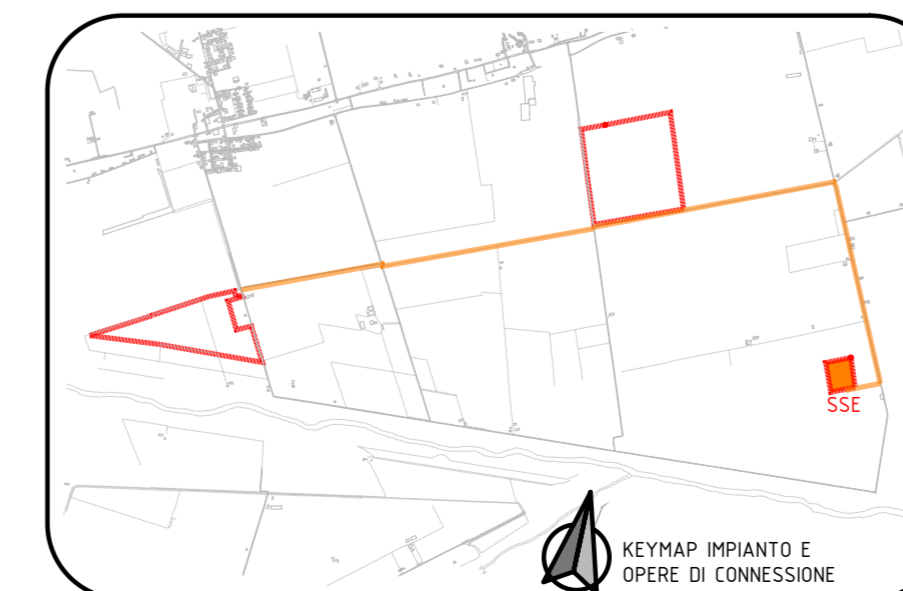

Regione Emilia Romagna
 Comune di Alfonsine (RA)
**IMPIANTO FOTOVOLTAICO
 E OPERE CONNESSE**
 Potenza Impianto 37,49 MWp



Proponente
LIGHTSOURCE RENEWABLE ENERGY ITALIA SPV 8 S.R.L.
 VIA G. LEOPARDI, 7 - 20123 MILANO (MI) - P.IVA: 11015630962 - PEC: lightsourcepv_8@legalmail.it

Progettazione
Ing. Antonello Rutilio
 VIA R. ZANDONAI 4 - 44124 - FERRARA (FE) - P.IVA: 00522150382 - PEC: incico@pec.it
 Tel.: +39 0532 202613 - email: a.rutilio@incico.com

Collaboratori
Ing. Lorenzo Stocchino
 VIA R. ZANDONAI 4 - 44124 - FERRARA (FE) - P.IVA: 00522150382 - PEC: incico@pec.it
 Tel.: +39 0532 202613 - email: l.stocchino@incico.com

Coordinamento progettuale
Solar IT s.r.l.
 VIA ILARIA ALPI 4 - 46100 - MANTOVA (MN) - P.IVA: 02627240209 - PEC: solariti@lamiapec.it
 Tel.: +39 0425 072257 - email: info@solarglobal.com

Titolo Elaborato
 Sottostazione Elettrica - Cabinati Storage - Cabinati Trafo/Inverter - Pianta, Prospetti e Particolari (Fg. 4/4)

LIVELLO PROGETTO	COD. ELABORATO	FILE NAME	DATA	SCALA
DEFINITIVO	PC-T12	LS15781-PI-T12_1	21/12/2022	1:30

REV.	DATA	DESCRIZIONE	ESEGUITO	VERIFICATO	APPROVATO
0	21/12/2022	PERMITTING	MCA	MLA	ARI
1	15/11/2023	INTEGRAZIONE VOLONTARIA	MCA	LST	ARU

DETTAGLI CABINATI TRAF0/INVERTER

