

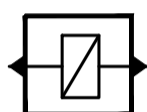
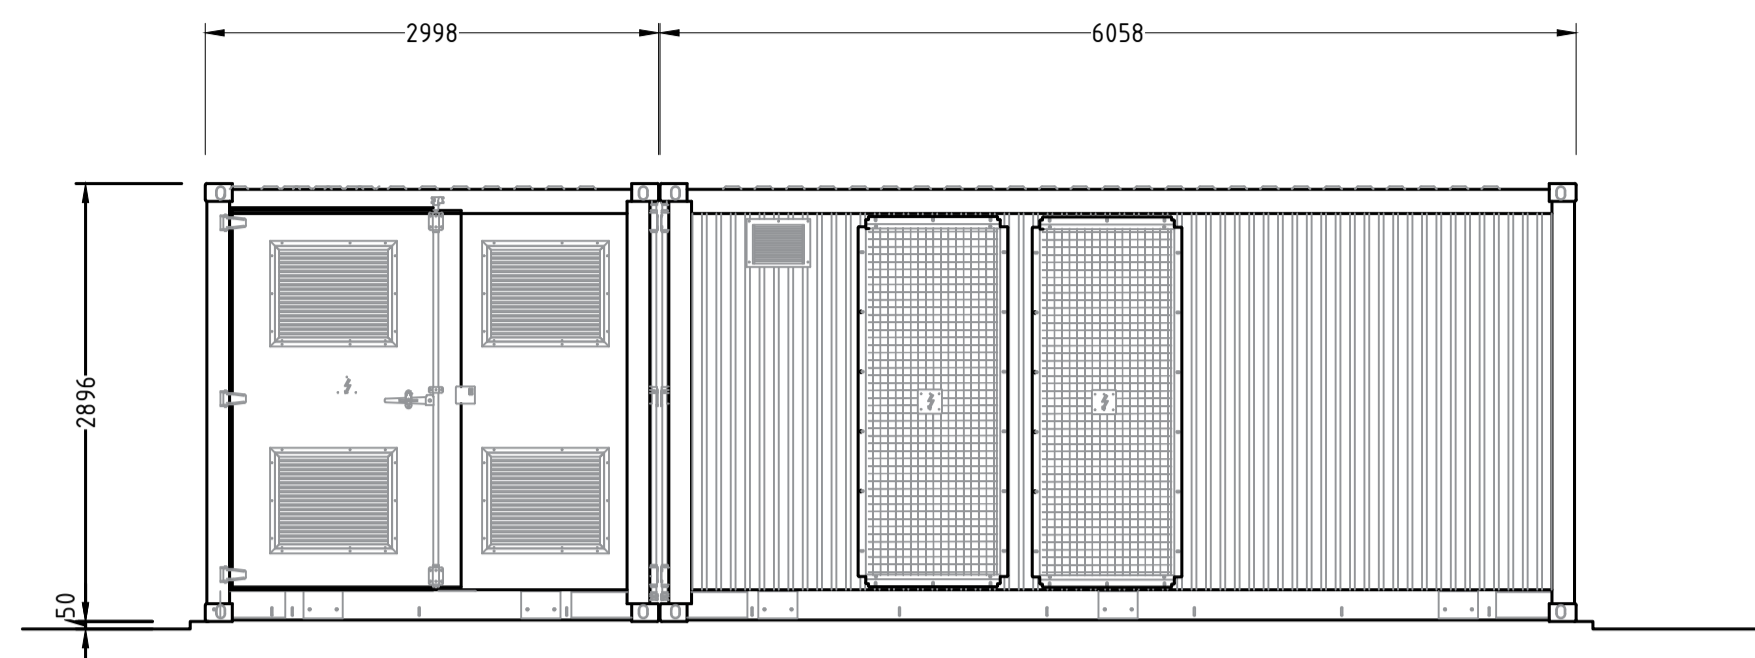




Cabinato Inverter / Traformazione / Quadri scala 1:50

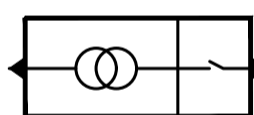

Cabinato Inverter scala 1:50

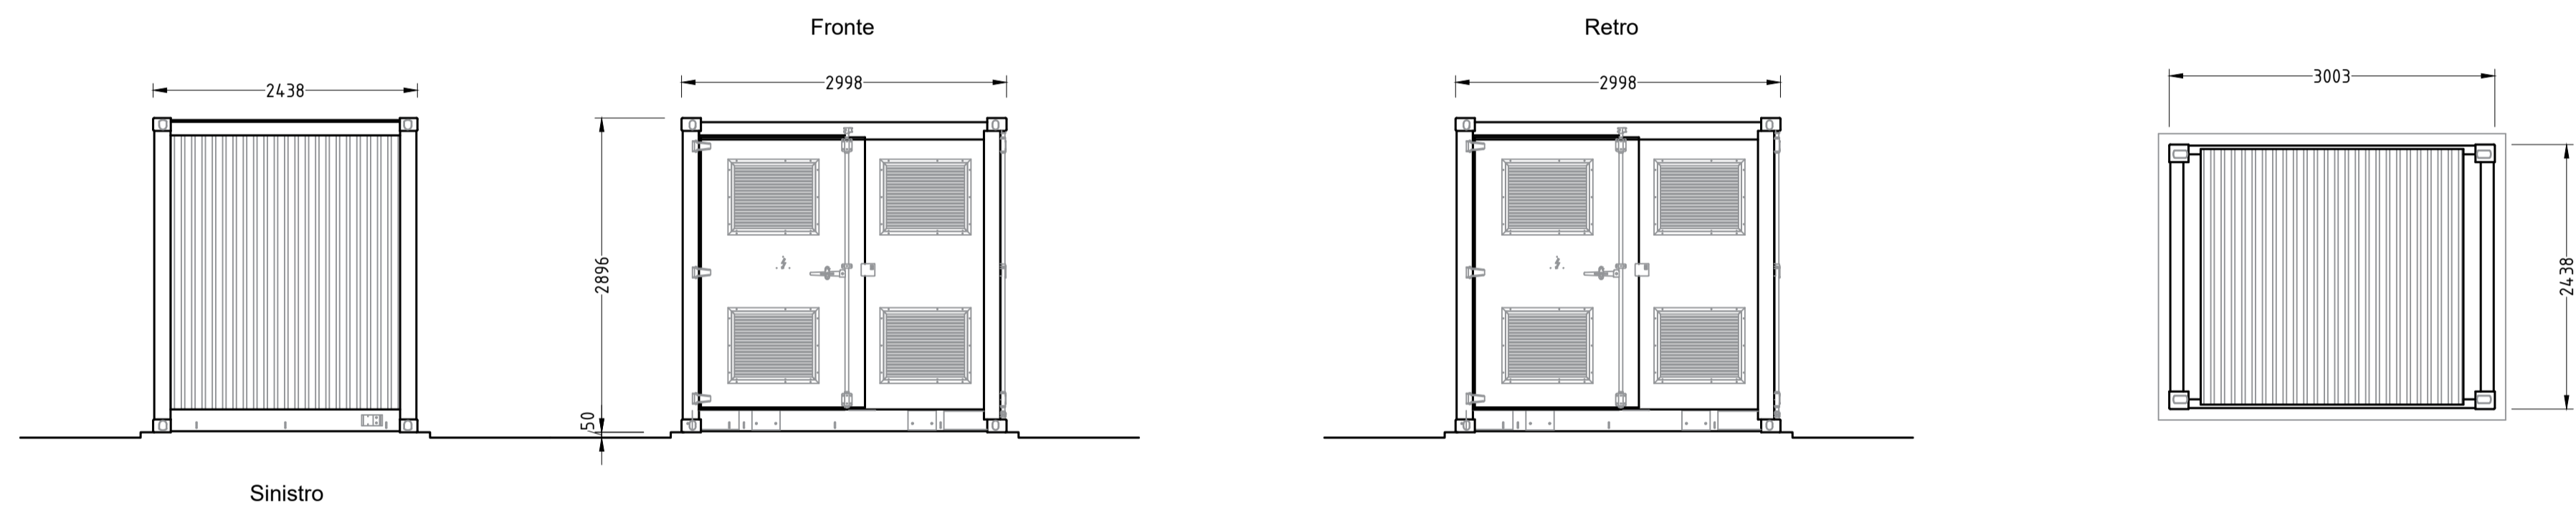

Cabinato Trasformazione/Quadri scala 1:50

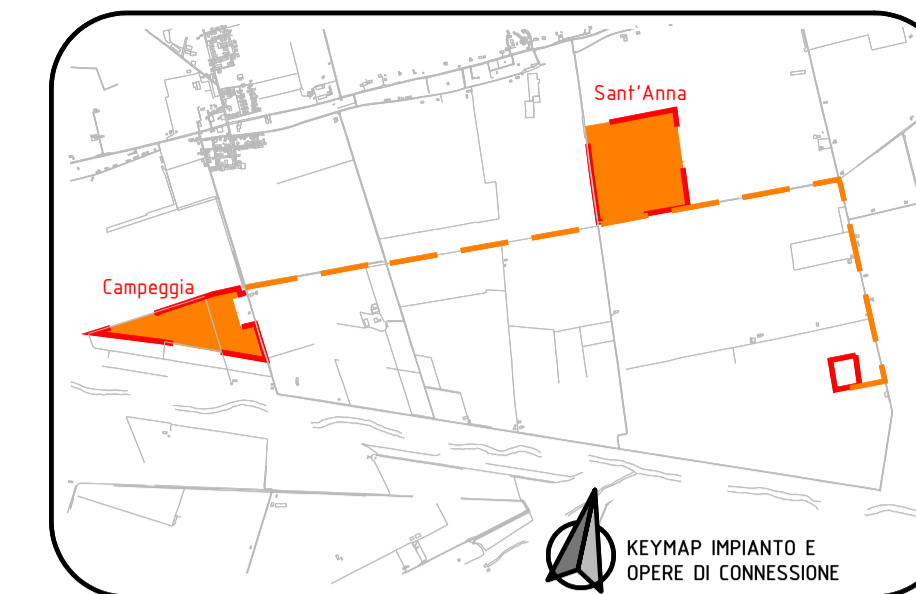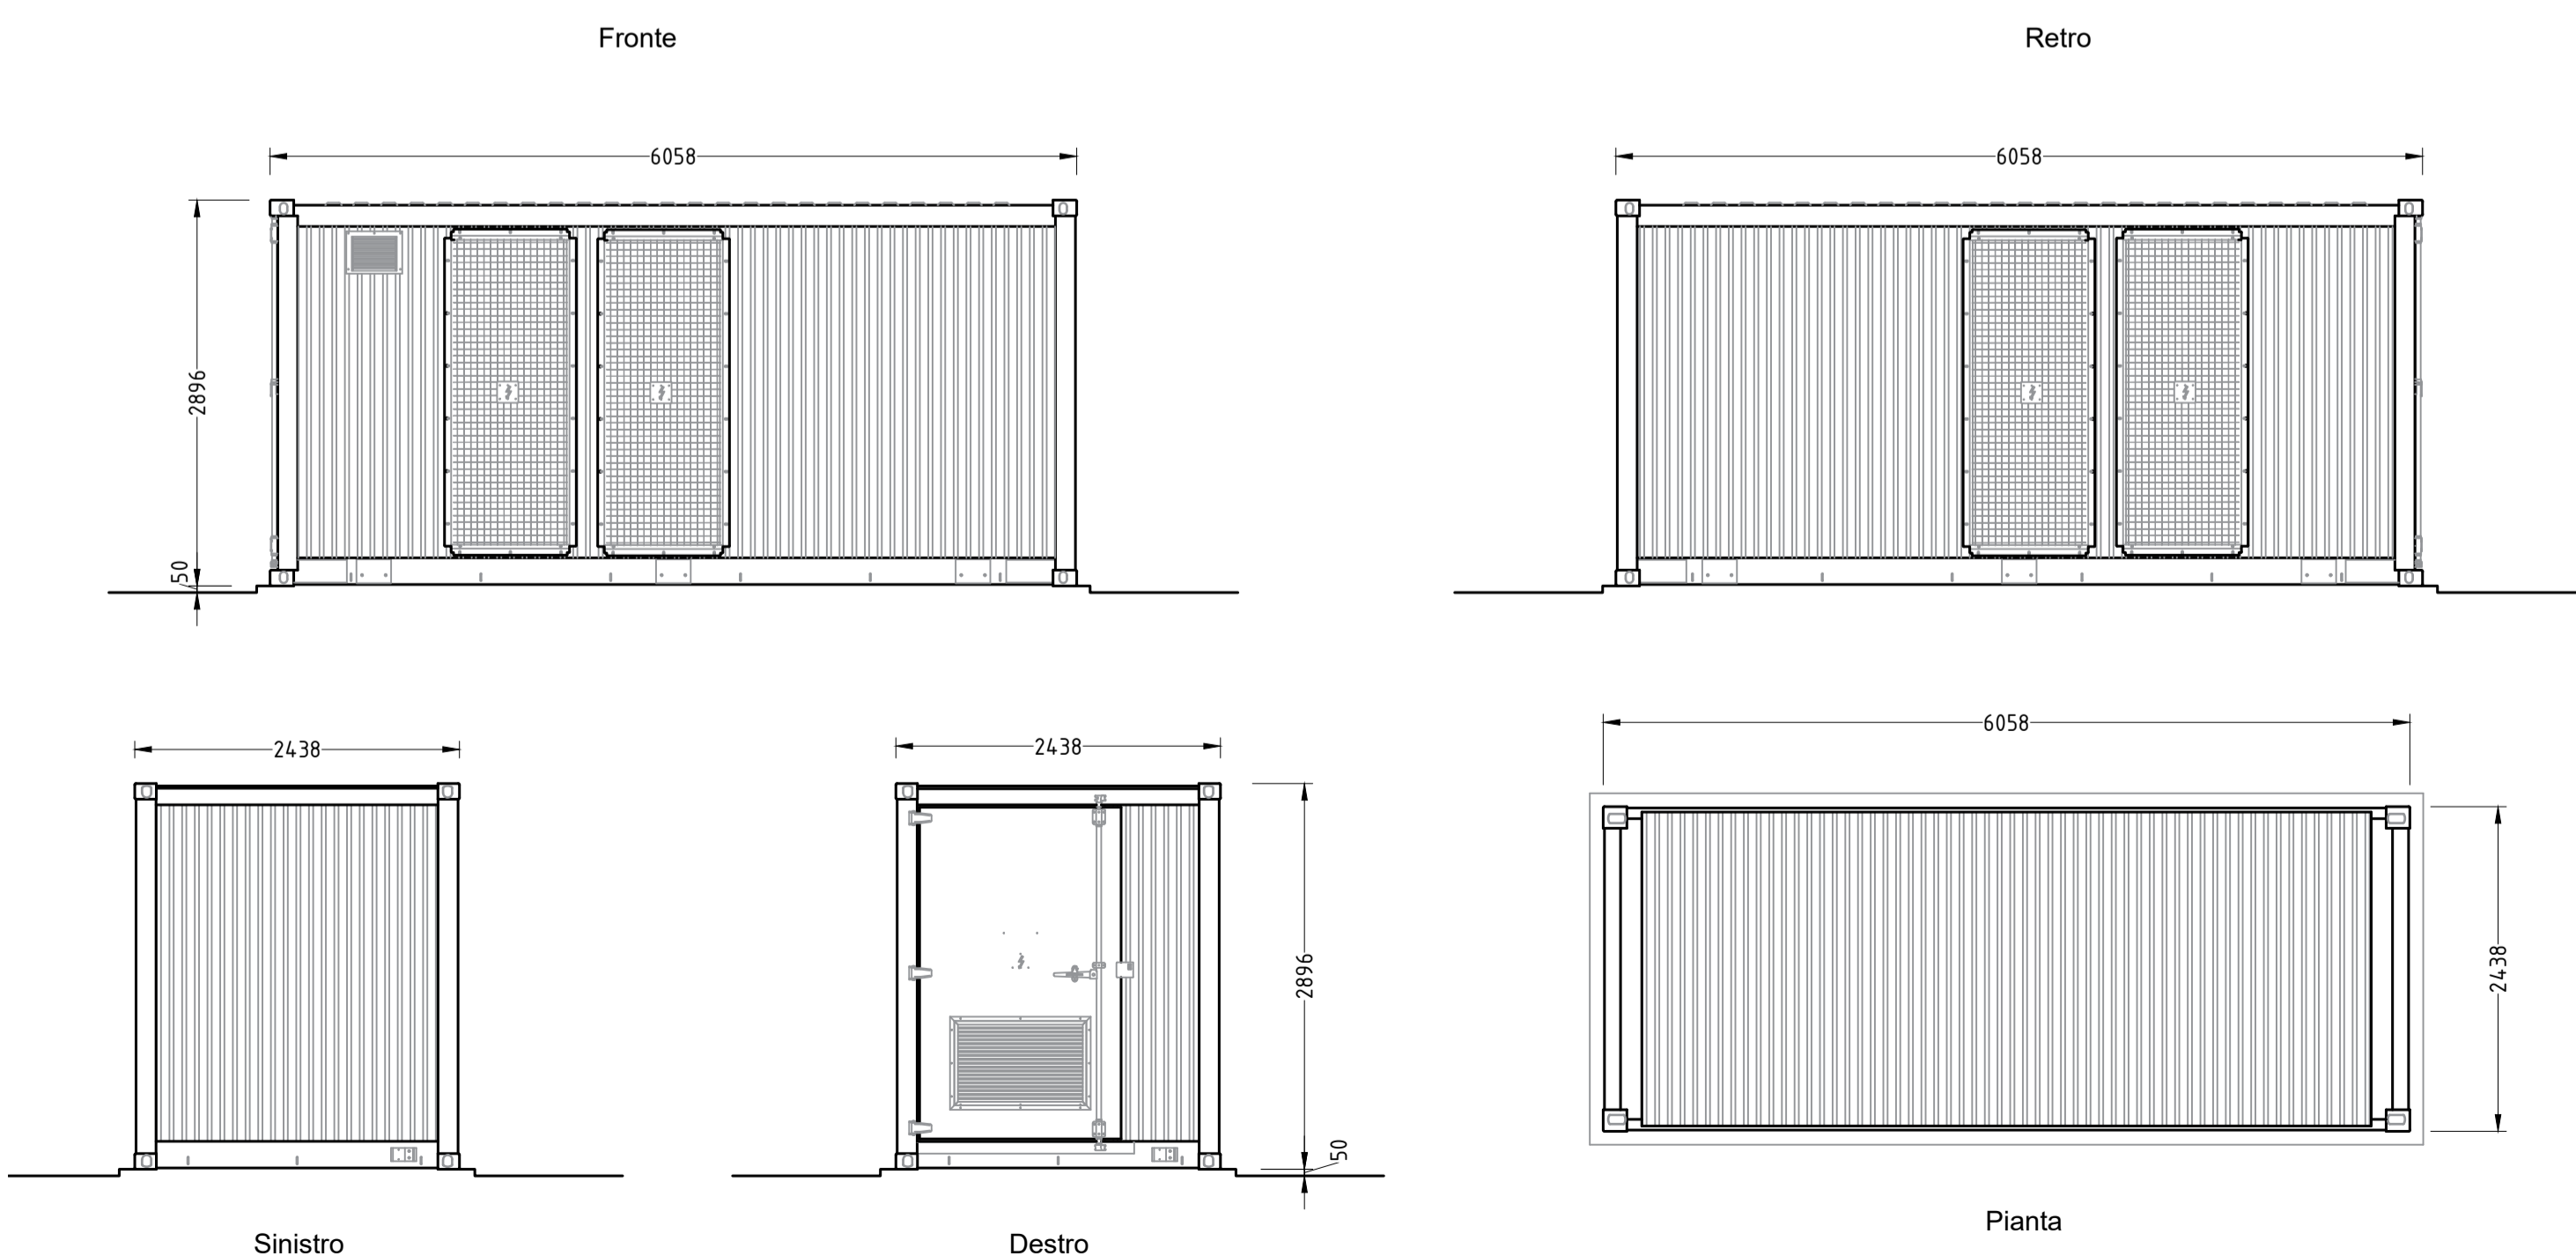

Regione Emilia Romagna
Comune di Alfonsine (RA)
**IMPIANTO FOTOVOLTAICO
E OPERE CONNESSE**
Potenza Impianto 37,492 MWp



Proponente
LIGHTSOURCE RENEWABLE ENERGY ITALIA SPV 8 S.R.L.
VIA G. LEOPARDI, 7 - 20123 MILANO (MI) - P.IVA: 11015630962 - PEC: lightsourcepv_8@legalmail.it

Progettazione **Inco**
Ing. Antonello Ruttilio
VIA R. ZANDONAI 4 - 44124 - FERRARA (FE) - P.IVA: 00522150382 - PEC: inco@pec.it
Tel.: +39 0532 202613 - email: a.ruttilio@inco.com

Collaboratori **Inco**
Ing. Lorenzo Stocchino
VIA R. ZANDONAI 4 - 44124 - FERRARA (FE) - P.IVA: 00522150382 - PEC: inco@pec.it
Tel.: +39 0532 202613 - email: l.stocchino@inco.com

Coordinamento progettuale **Solar IT**
Solar IT s.r.l.
VIA ILARIA ALPI 4 - 46100 - MANTOVA (MN) - P.IVA: 02627240209 - PEC: solarit@lamiappec.it
Tel.: +39 0425 072257 - email: info@solarglobal.com

Titolo Elaborato
S. Anna - Campeggia - Cabine Storage - piante, prospetti e particolari

LIVELLO PROGETTO	COD. ELABORATO	FILE NAME	DATA	SCALA
DEFINITIVO	PI-T11	LS15781-PG-T11_1	29/11/2022	-

REV.	DATA	DESCRIZIONE	ESEGUITO	VERIFICATO	APPROVATO
0	29/11/2022	PERMITTING	MCA	MLA	ARI
1	15/11/2023	INTEGRAZIONE VOLONTARIA	MCA	LST	ARU

