




SEZIONE STALLO LINEA IN CAVO 132 kV

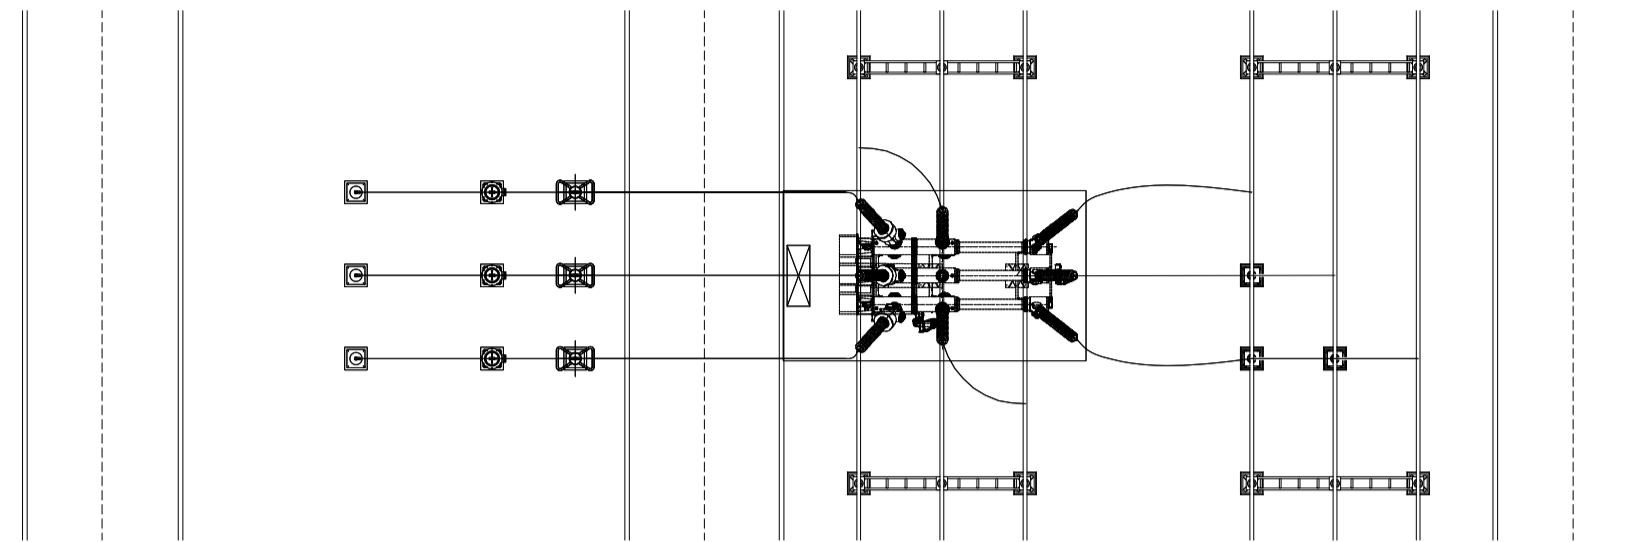

SEZIONE SBARRA 132 kV

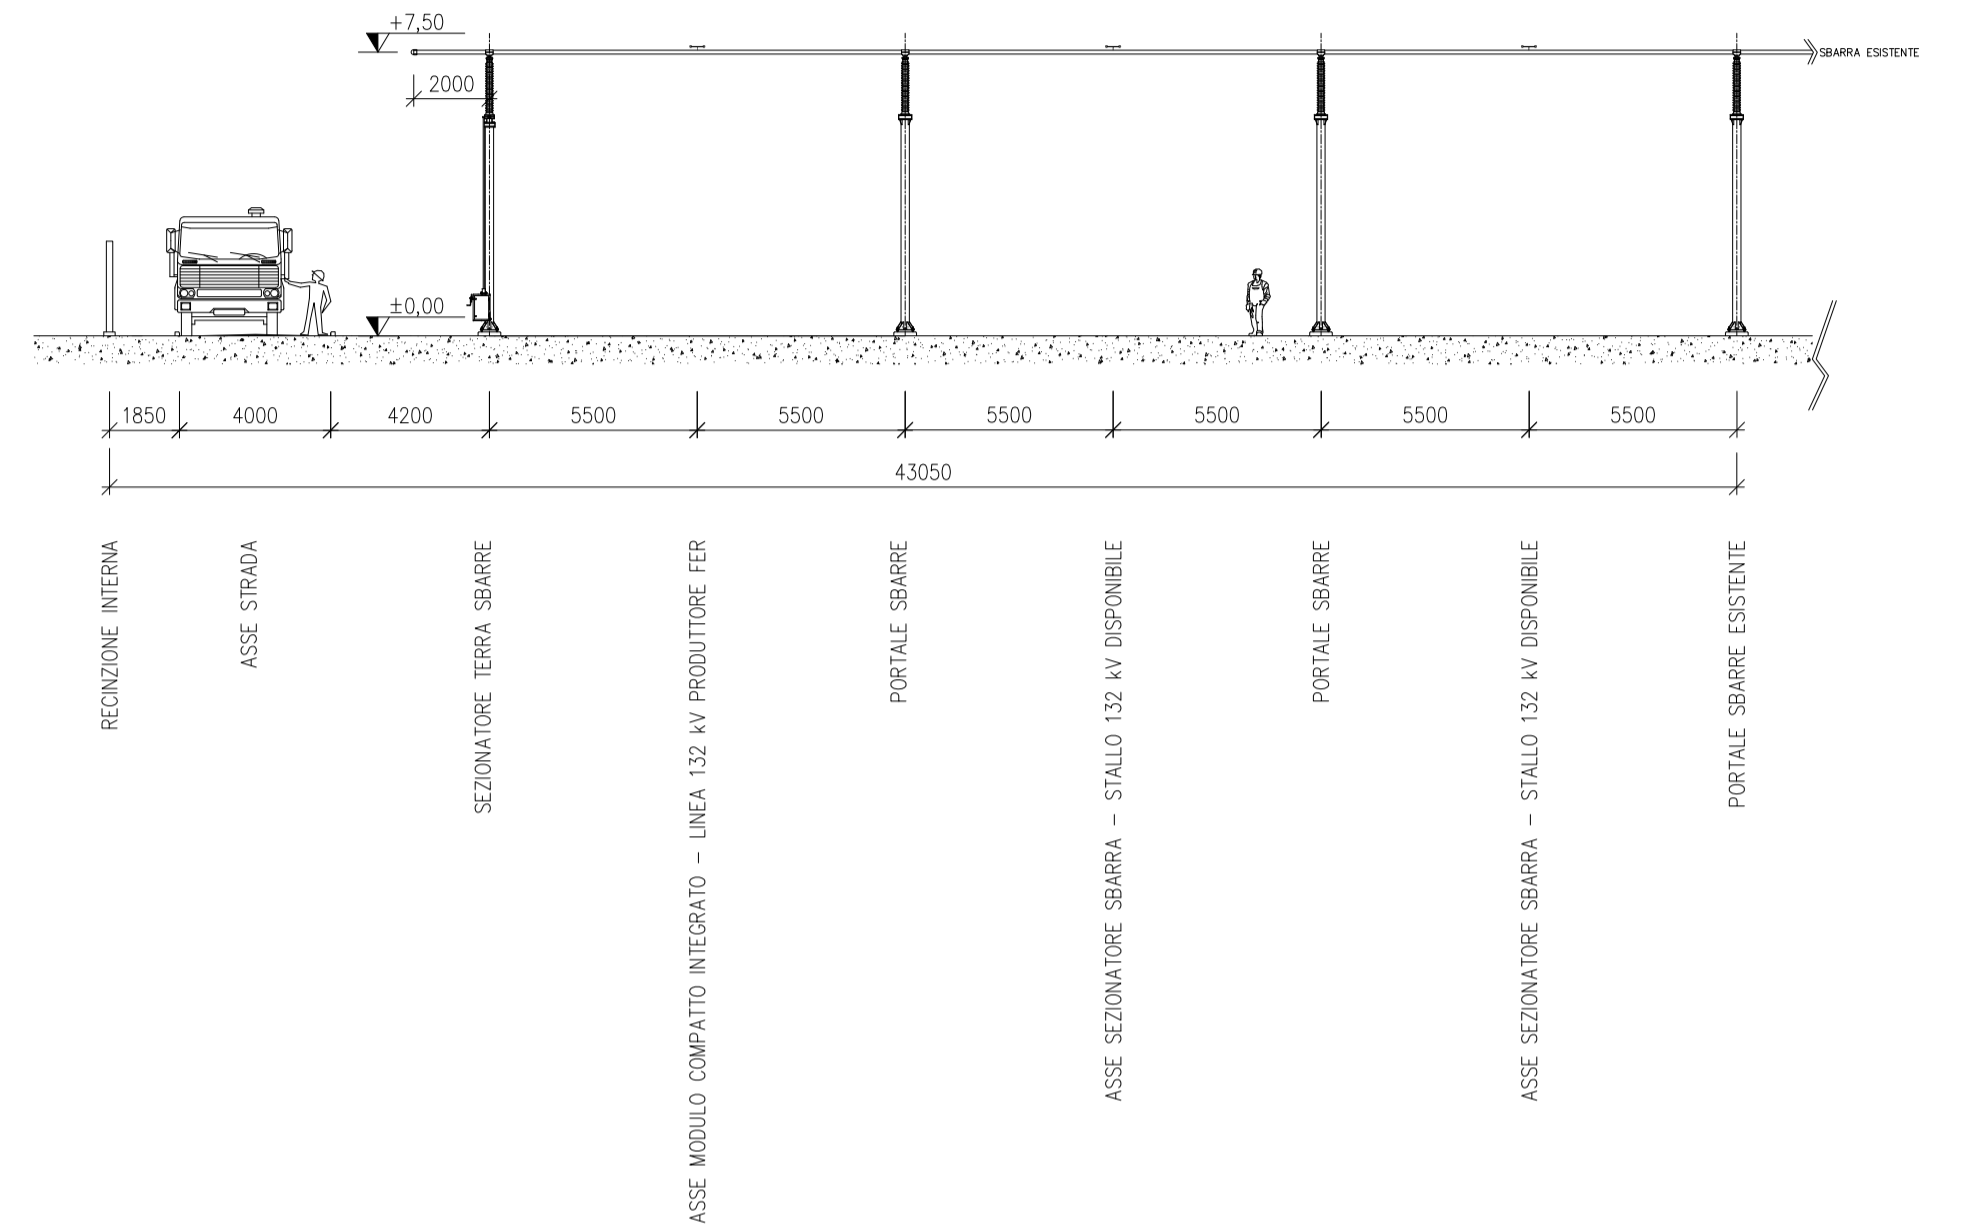

SEZIONE STALLO LINEA IN CAVO 132 kV

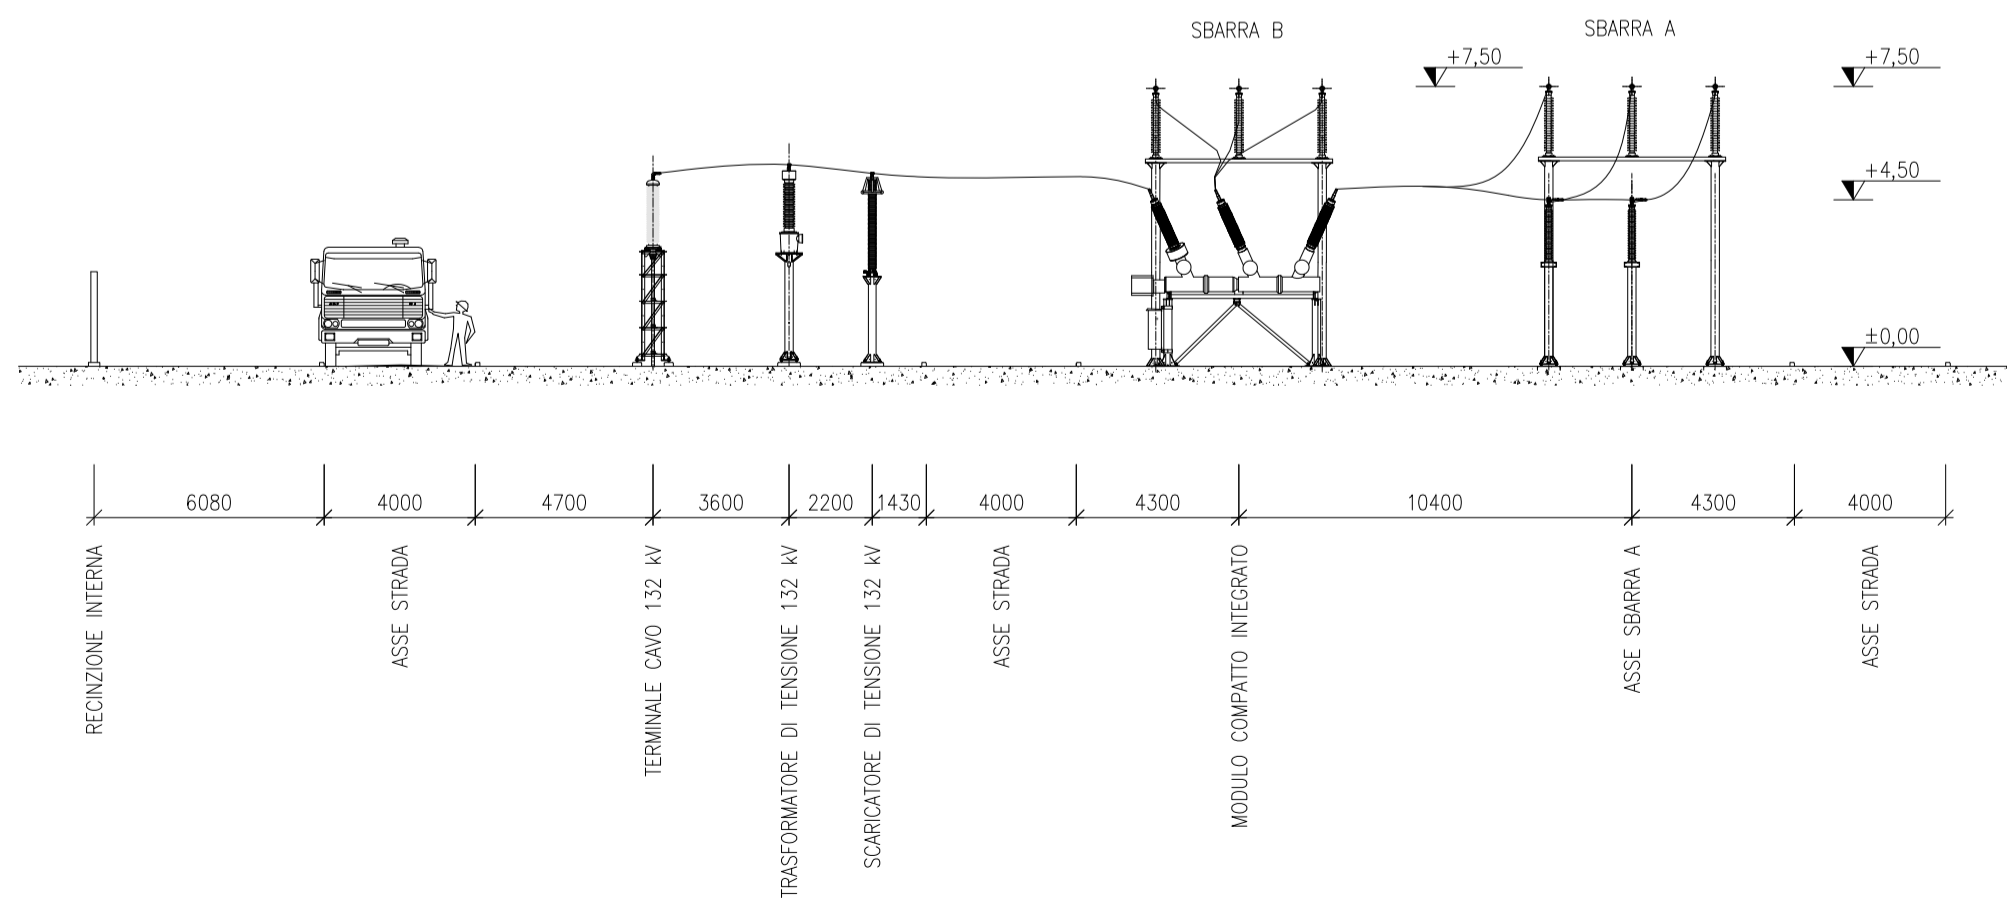

Gianluca Bagnoni

A	23.11.2023	112	013	093	Emissione per autorizzazione
REVISIONE	DATA	ELABORATO	VERIFICATO	APPROVATO	DESCRIZIONE
					IMPIANTO
					TITOLO
SE 132 kV ALFONSINE SC					SEZIONI REPARTO AT
SCALA	FORMATO	FOGLIO / DI		N. DOCUMENTO	
1:200	A2+	1 / 1		4 0 7 4 5 3 A	