


### LEGENDA

	AREA SE ESISTENTE 132 KV ALFONSINE SC
	AREA UTENTI ESISTENTI
①	EDIFICIO INTEGRATO
②	CHIOSCHI APP.PERIFERICHE SISTEMA DI CONTROLLO
④	VASCA RISERVA VV.FF.
⑤	EDIFICIO PUNTI DI CONSEGNA ALIMENTAZIONE MT S.A.
⑥	CANCELLO CARRAIO SCORREVOLE
⑦	FONDAZIONI TRASFORMATORI MT/BT
⑨	SERBATOIO GASOLIO
— — — — —	RECINZIONE INTERNA
- - - - -	RECINZIONE ESTERNA



*Luca Baiocchi*


REVISIONE	DATA	ELABORATO	VERIFICATO	APPROVATO	DESCRIZIONE
C	23.11.2023	112	013	093	Aggiornamento per allineamento con lo schema unifilare
B	28.8.2023	107	013	093	Revisione come da richiesta integrazioni Terna 23.8.2023
A	29.5.2023	100	013	093	Emissione per studio di prefattibilità
COMMITTENTE					IMPIANTO
					SE 132 KV ALFONSINE SC
INGEGNERIA & COSTRUZIONI					TITOLO
					PLANIMETRIA REPARTO AT
SCALA	FORMATO	FOGLIO / DI		N. DOCUMENTO	
1 : 500	A2+	1 / 2		4 0 7 4 5 2 C	

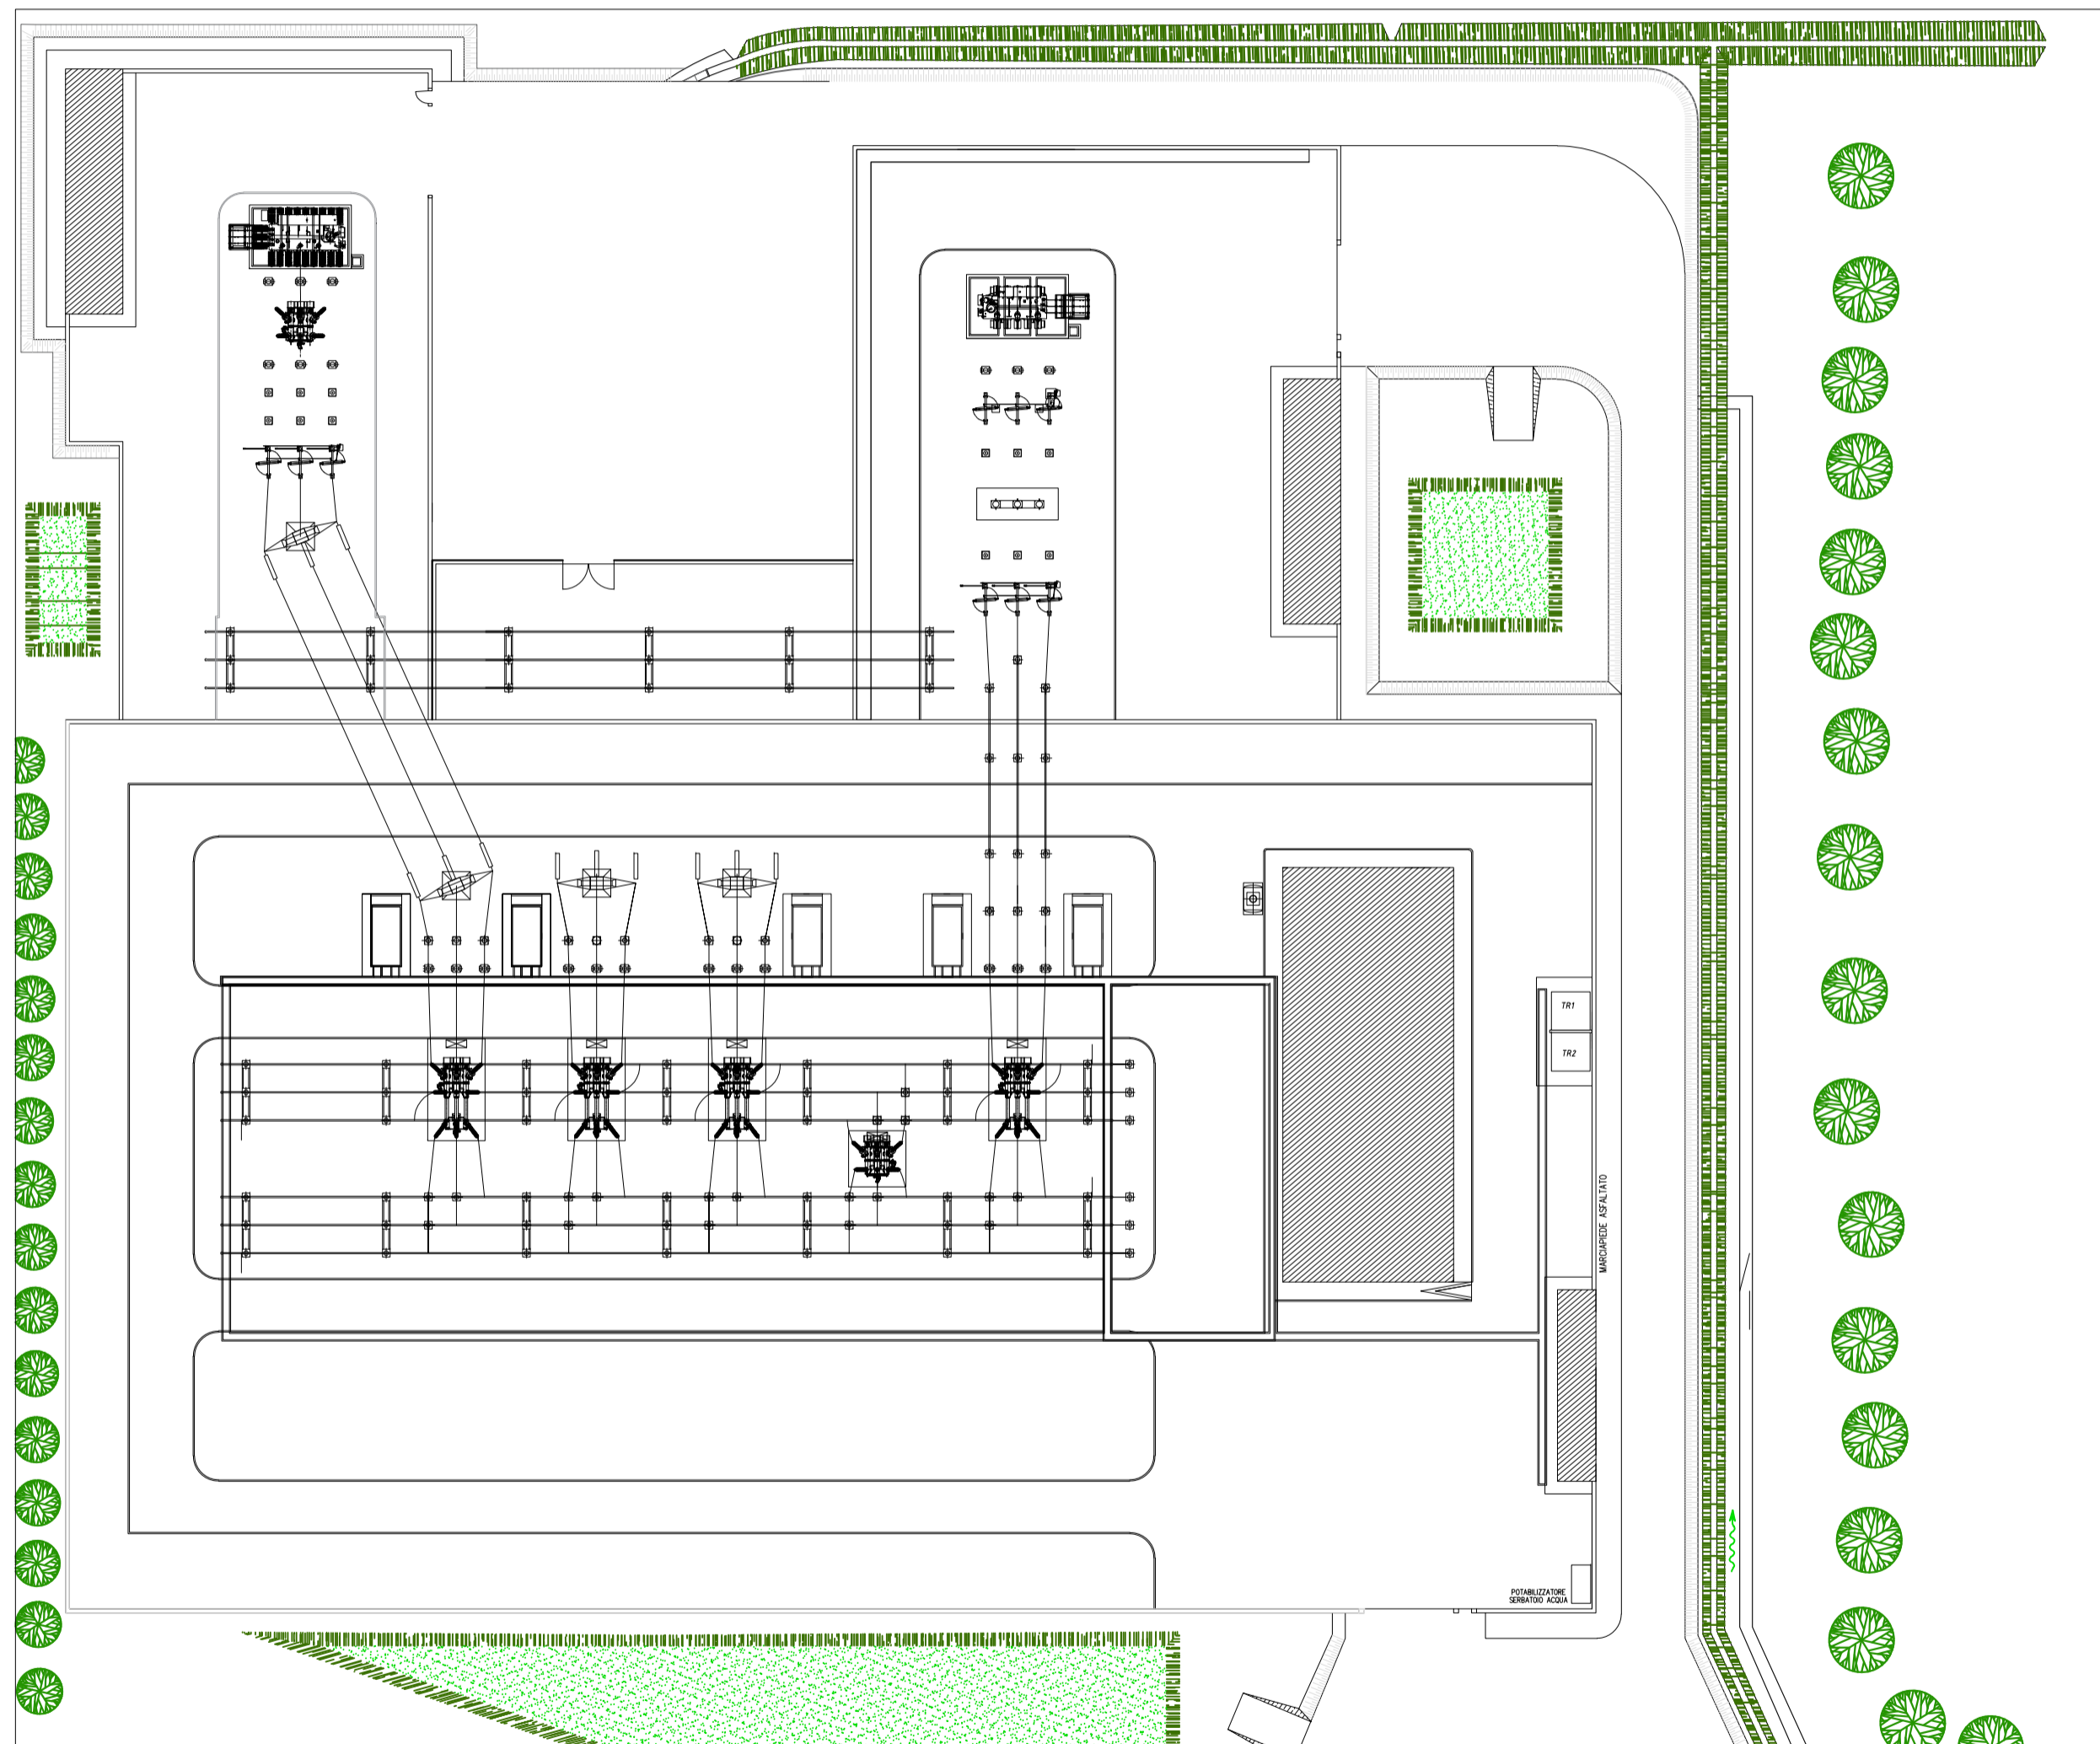

**SE 132 kV ALFONSINE SC - STAZIONE ESISTENTE**

**NOTE:**

- ESTRATTO DA DOCUMENTO TERNA "STAZIONE ELETTRICA 132 kV ALFONSINE (RA) VIABILITA' E STRADA DI ACCESSO - PLANIMETRIA"
- CODIFICA DELL'ELABORATO TERNA DC35421CDDX19692
- NOME DEL FILE TERNA DC35421CDDX19692-01

		<i>Stabile</i>	<i>Ben</i>	<i>Scipione</i>	
C	23.11.2023.	112	013	093	Aggiornamento per allineamento con lo schema unifilare
B	28.8.2023	107	013	093	Revisione come da richiesta integrazioni Terna 23.8.2023
A	29.5.2023	100	013	093	Emissione per studio di prefattibilità
REVISIONE	DATA	ELABORATO	VERIFICATO	APPROVATO	DESCRIZIONE
					<b>SE 132 kV ALFONSINE SC</b>
<b>BRULLI</b> [trasmissione]					<b>PLANIMETRIA REPARTO AT</b>
SCALA	FORMATO	FOGLIO / DI		N. DOCUMENTO	
1 : 500	A2	2 / 2		<b>4 0 7 4 5 2 C</b>	