PLANIMETRIA DI PROGETTO
SCALA 1: 200

AnteOperam_Trasv Sez 1
AnteOperam_Trasv Sez 2
AnteOperam_Trasv Sez 3
AnteOperam_Long Sez 1
AnteOperam_Long Sez 2
AnteOperam_Long Sez 3

via acquedotto Paolo

LIMITE AREA A VERDE CON PERCORSO PEDONALE
LIMITE PIAZZALE IMPIANTO IN PROGETTO
RECINZIONE ESISTENTE
POZZETTI INGRESSO ACQUEDOTTO PAOLO
INGOMBRO MANUFATTO ARRIVO
INGOMBRO VASCA "LATO PESTALOZZI"
INGOMBRO VASCA "LATO TRIONFALE"
SCATOLARE ESISTENTE ACQUEDOTTO PAOLO
RECINZIONE IN PROGETTO
cls.

NORD

AnteOperam_Long – Sez. 3 – Progr. 0+077.84
Scala 1:500
Q.RIF. 110.00m

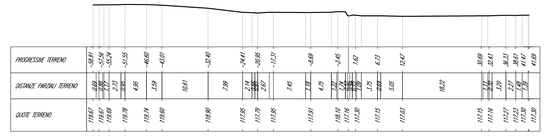

AnteOperam_Long – Sez. 2 – Progr. 0+054.85
Scala 1:500
Q.RIF. 110.00m

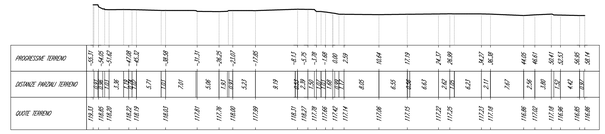

AnteOperam_Long – Sez. 1 – Progr. 0+018.79
Scala 1:500
Q.RIF. 110.00m

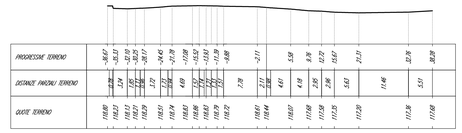

- LIMITE RECINZIONE IMPIANTO CENTRO IDRICO SACCHETTI
- LIMITE RECINZIONE AREE A VERDE CON PERCORSO PEDONALE
- LIMITE RECINZIONE ESISTENTE

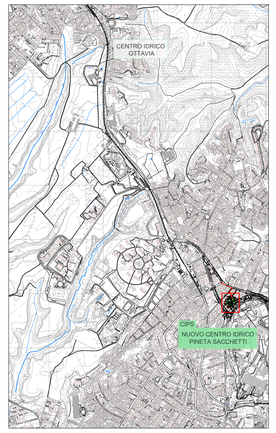

PLANIMETRIA GENERALE

AnteOperam_Trasv – Sez. 3 – Progr. 0+085.78
Scala 1:500
Q.RIF. 110.00m

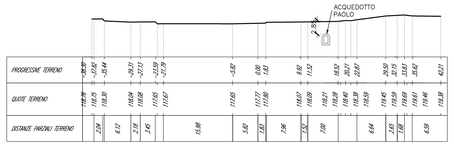

AnteOperam_Trasv – Sez. 2 – Progr. 0+052.34
Scala 1:500
Q.RIF. 110.00m

AnteOperam_Trasv – Sez. 1 – Progr. 0+028.61
Scala 1:500
Q.RIF. 110.00m

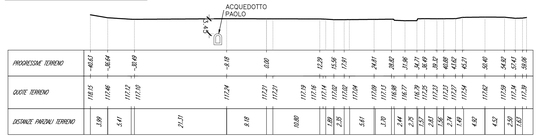

PRESIDENZA DEL CONSIGLIO DEI MINISTRI
MESSA IN SICUREZZA DEL SISTEMA ACQUEDOTTISTICO DEL PESCHIERA PER L'APPROVVIGIONAMENTO IDRICO DI ROMA CAPITALE E DELL'AREA METROPOLITANA

IL COMMISSARIO STRAORDINARIO ING. PhD MASSIMO SESSA

SUB COMMISSARIO ING. MASSIMO PATERNOSTRO

ACEA ATO 2 SPA

IL RESPONSABILE DEL PROCEDIMENTO
Ing. PhD Alessia Delle Site
IL RESPONSABILE DEL PROCEDIMENTO IN FASE DI ESECUZIONE
Ing. Maria Teresa Bernardo
SUPPORTO AL RESPONSABILE DEL PROCEDIMENTO
Ing. Daniela Iiti
Ing. Michele Sortori
Dott. Avv. Vittorio Gennari
Sig.ra Claudia Iacobelli
Ing. D'Agostini Martina

ELABORATO
A254PES D075 2
COD. ATO2 ROM11105
DATA NOVEMBRE 2023 | SCALA VARIE

AGG. N.	DATA	NOTE	FIRMA
1	Nov.23	Per verifica UVP	
2	Feb.24	Per verifica UVP	
3			
4			
5			
6			

Progetto di sicurezza e ammodernamento dell'approvvigionamento della città metropolitana di Roma "Messa in sicurezza e ammodernamento del sistema idrico del Peschiera", L.n.108/2021, ex DL n.77/2021 art. 44 Allegato IV

Sottoprogetto
ADDUTTRICE OTTAVIA - TRIONFALE
(con il finanziamento dell'Unione europea - Next Generation EU)

PROGETTO ESECUTIVO

Responsabile Unità Costruzione
Ing. Cosmo Marrone
Il Direttore dei Lavori
Ing. Paolino Vitellaro
Il Coordinatore della Sicurezza in fase di Esecuzione
Ing. Giuseppe Curcio

NUOVO CENTRO IDRICO PINETA SACCHETTI – PLANIMETRIA E SEZIONI ANTE OPERAM

Il Direttore Tecnico di Commessa: Ing. Egidio Altomare

Imprese applicataria
Consorzio ETERIA
Consorzio (Capogruppo): Consorziata Esecutrice:
Mandanti: VIANINI LAVORI, ICOP, IMOM, PROGI

Raggruppamento temporaneo tra Finalca Ingegneria S.r.l. e PROGER S.p.A
Il Progettista
Ing. Angelo Nicola Salvia
da Alessandro Maria Salvia
Data: 2024.02.14 10:15:42 +01'00'
Mandante: PROGER

Firmato digitalmente da: Egidio Altomare
Firmato digitalmente da: Angelo Nicola Salvia
Firmato digitalmente da: Cosmo Marrone
Firmato digitalmente da: Giuseppe Curcio
Firmato digitalmente da: Paolino Vitellaro