
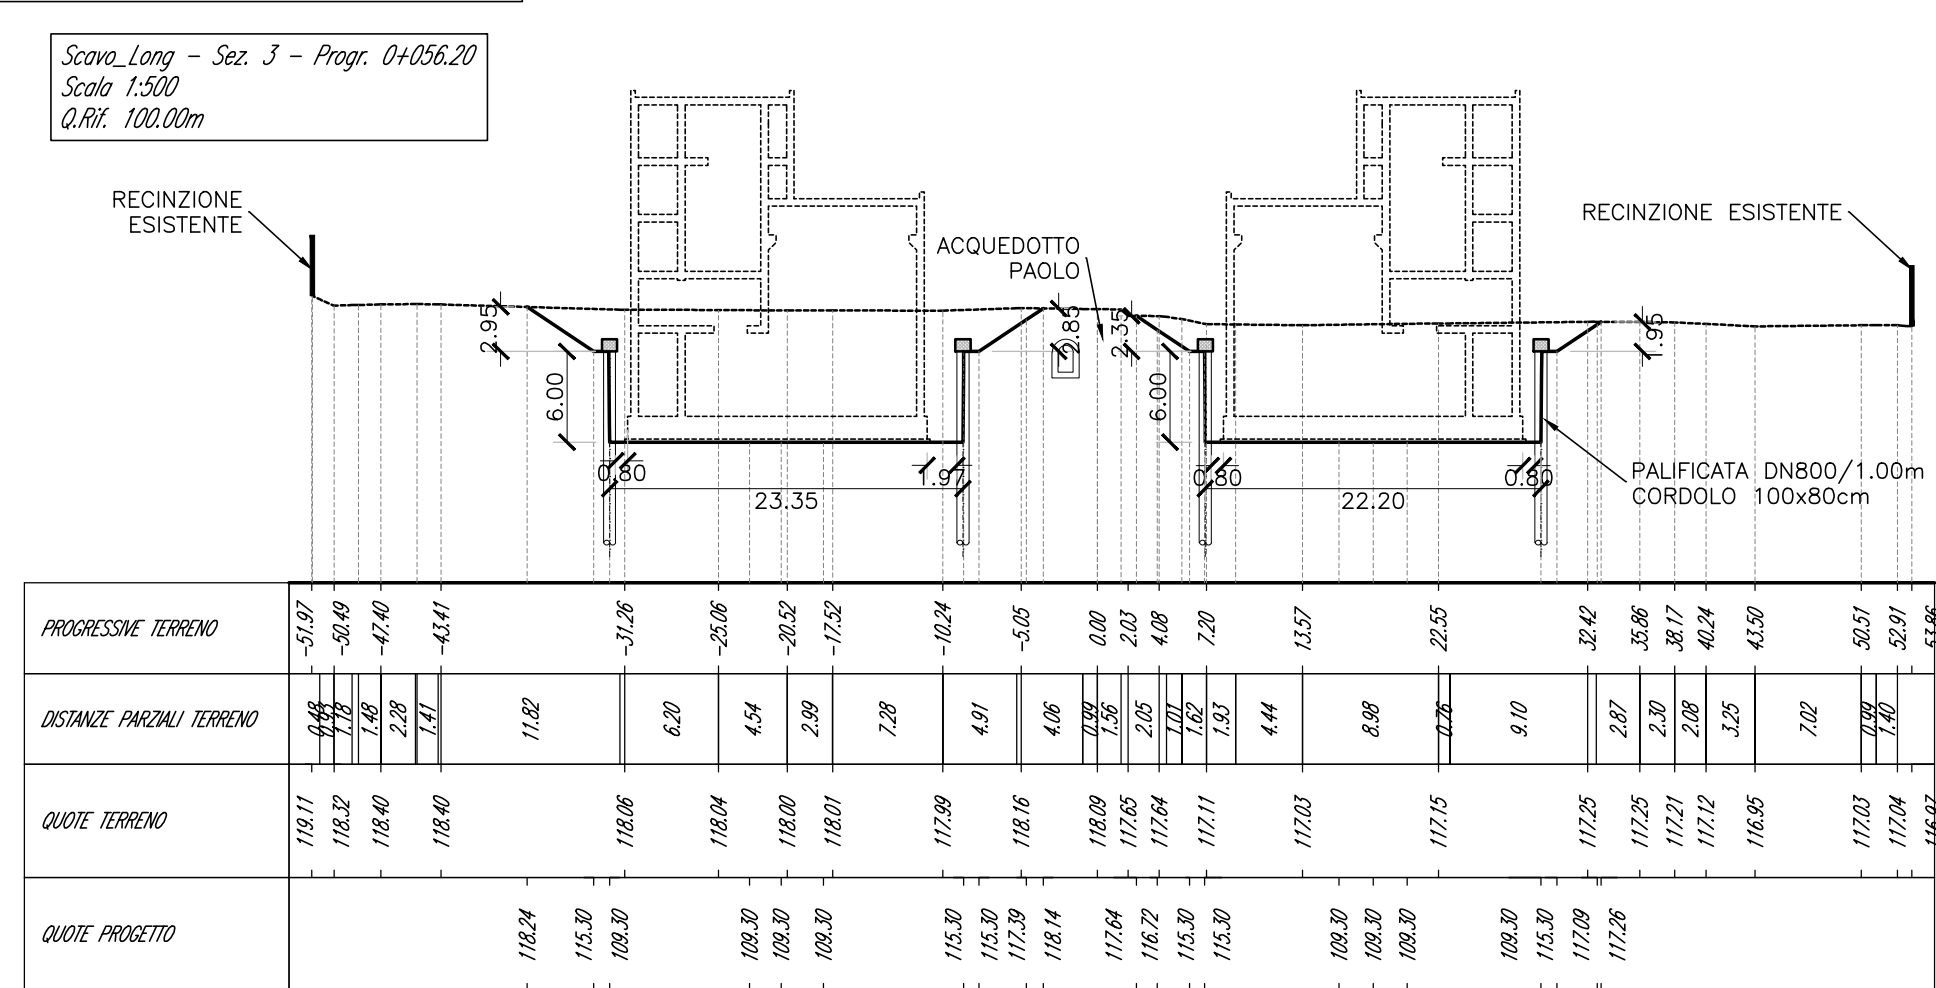
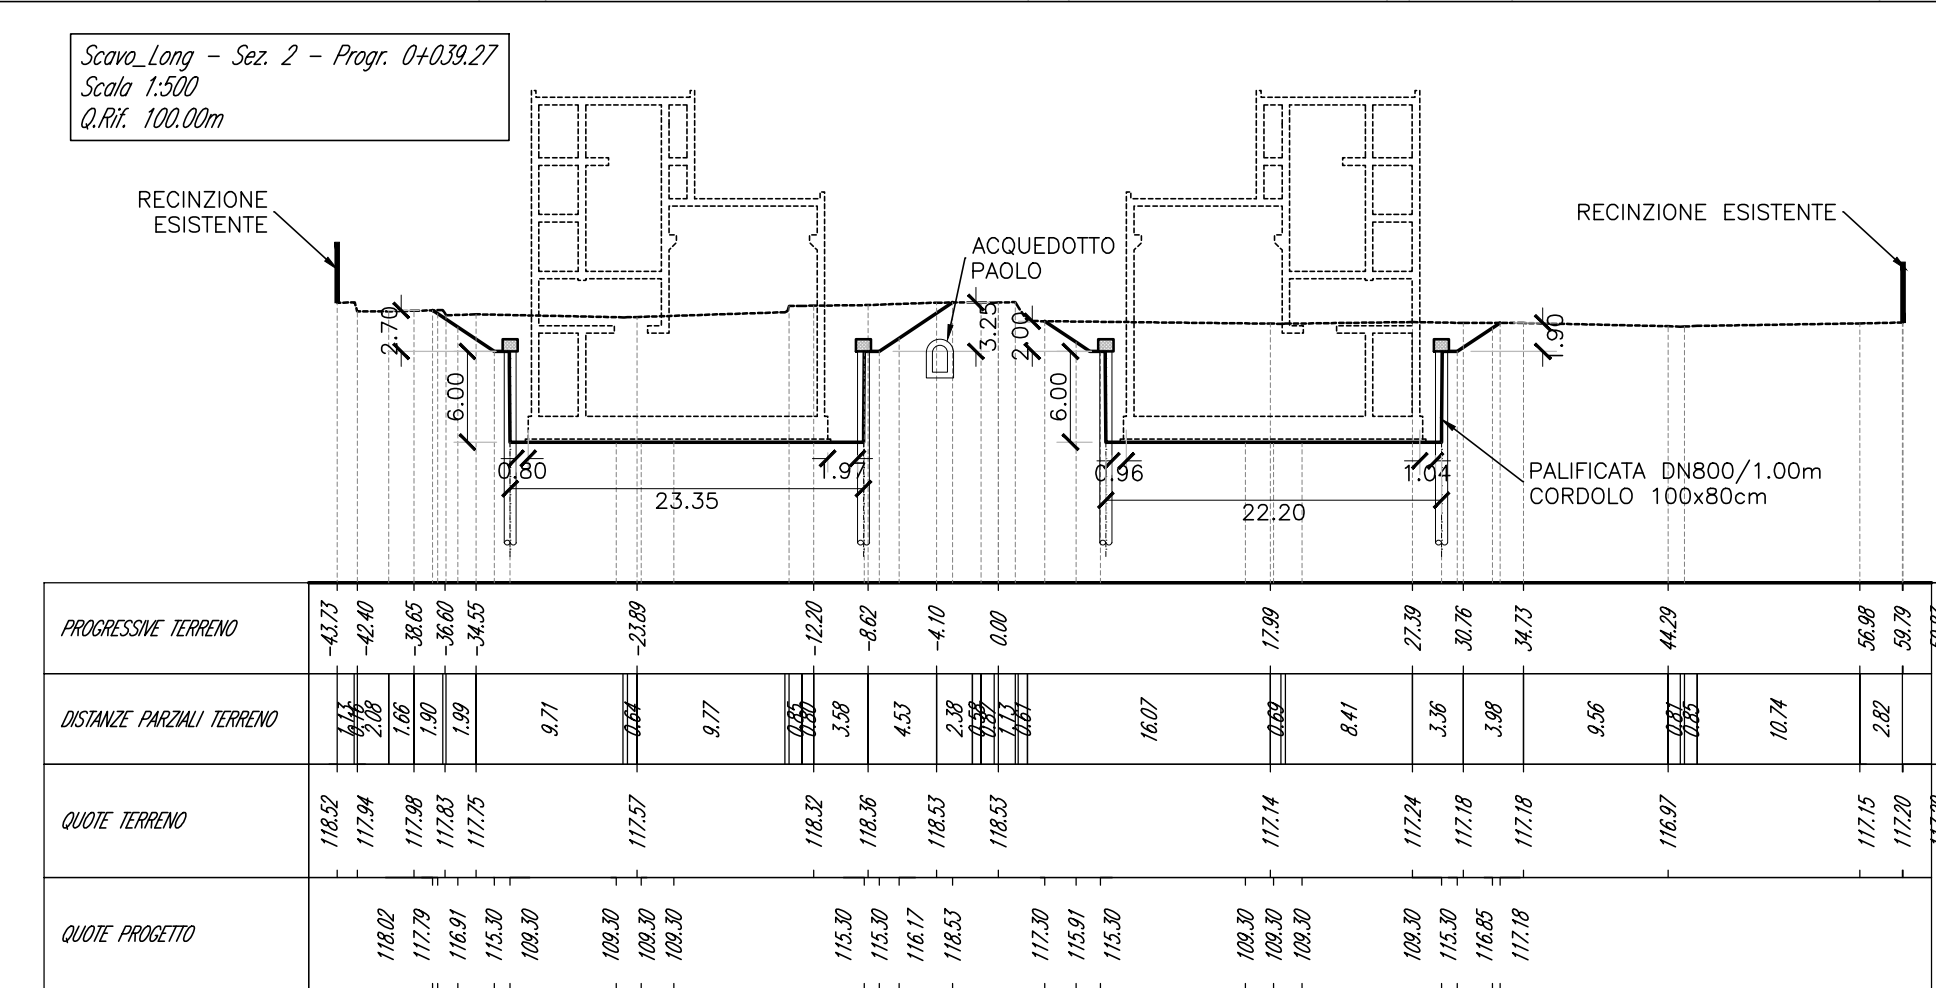
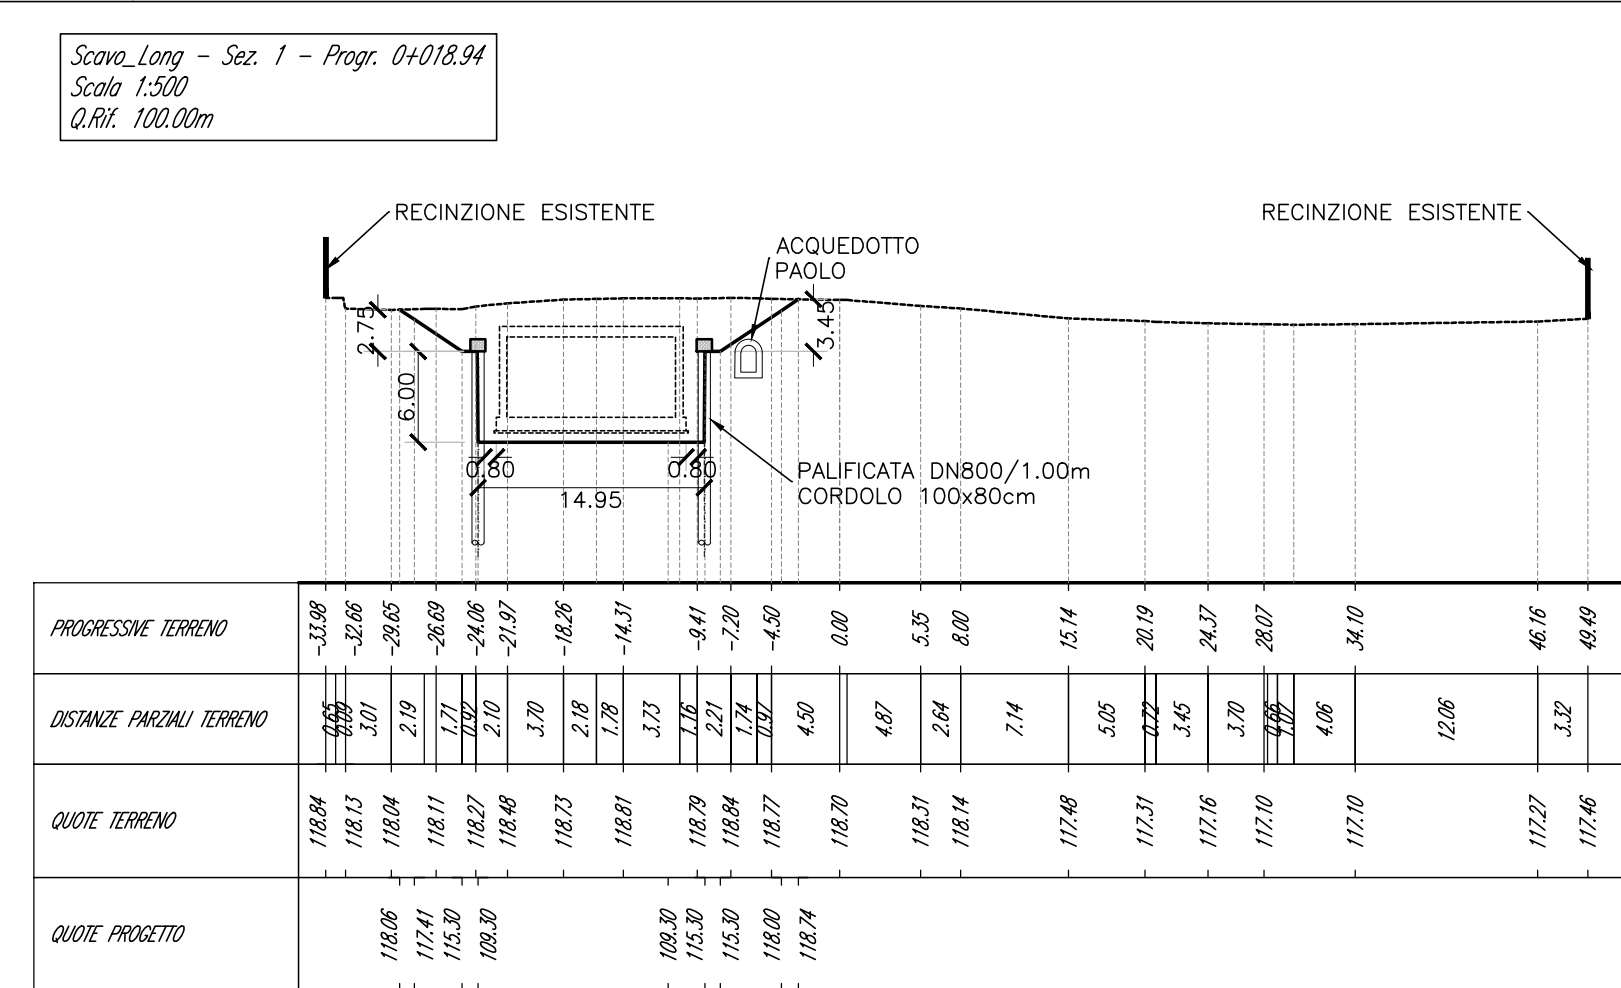
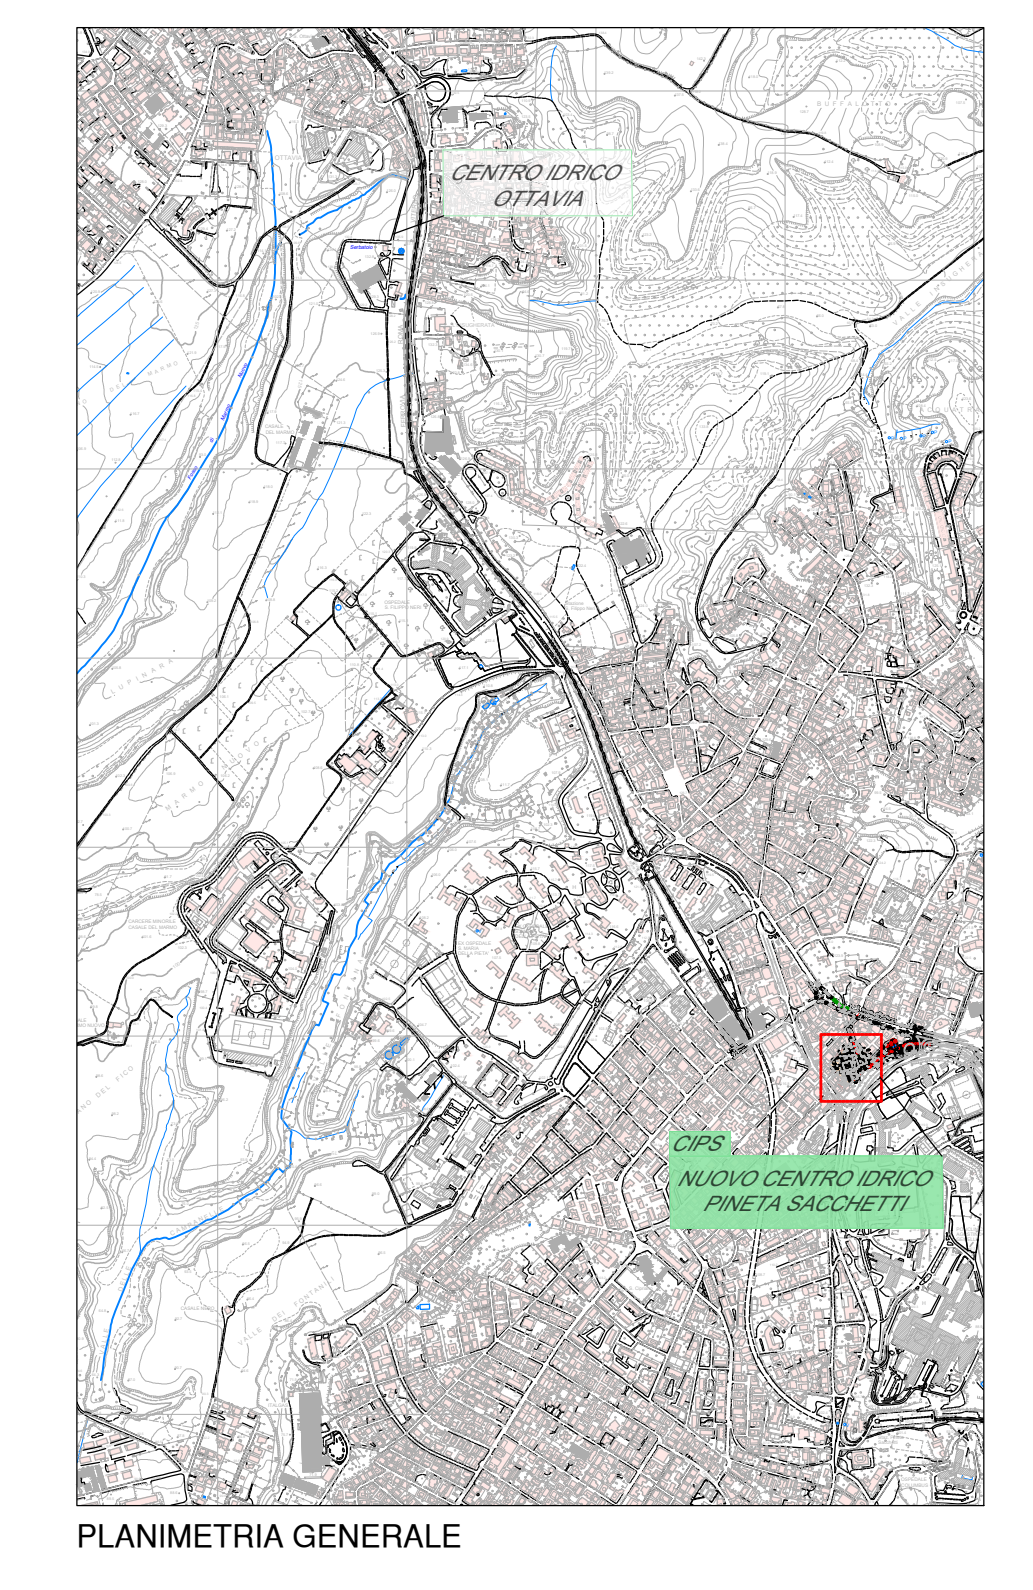
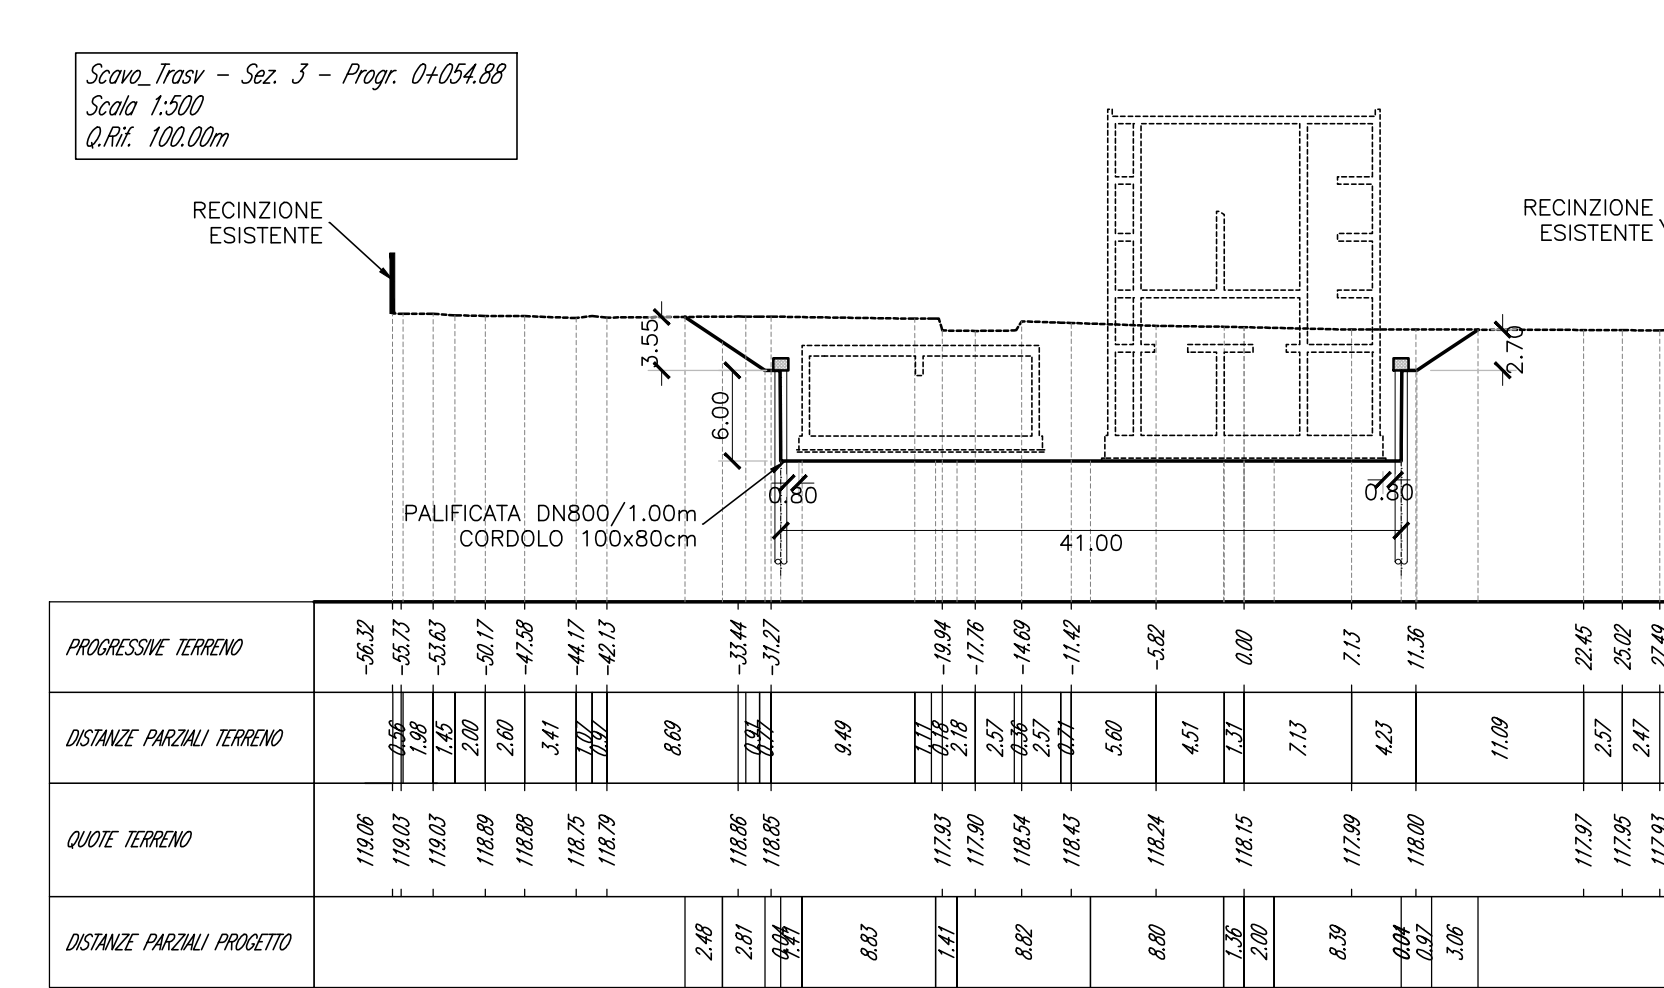
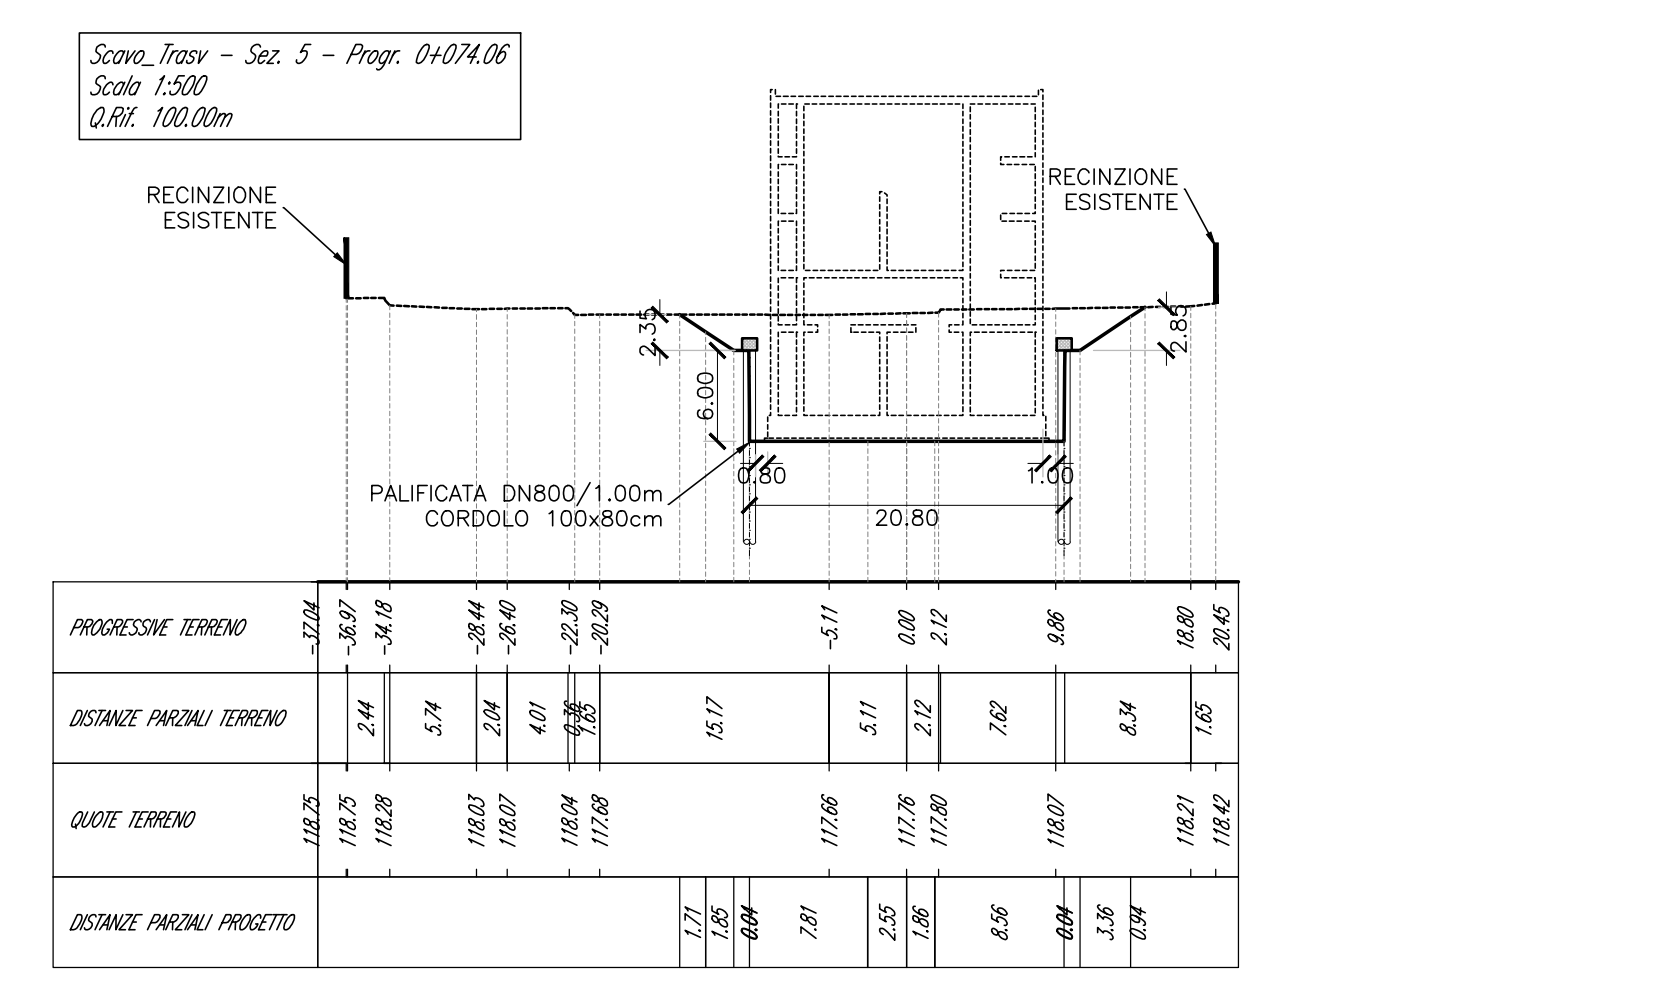
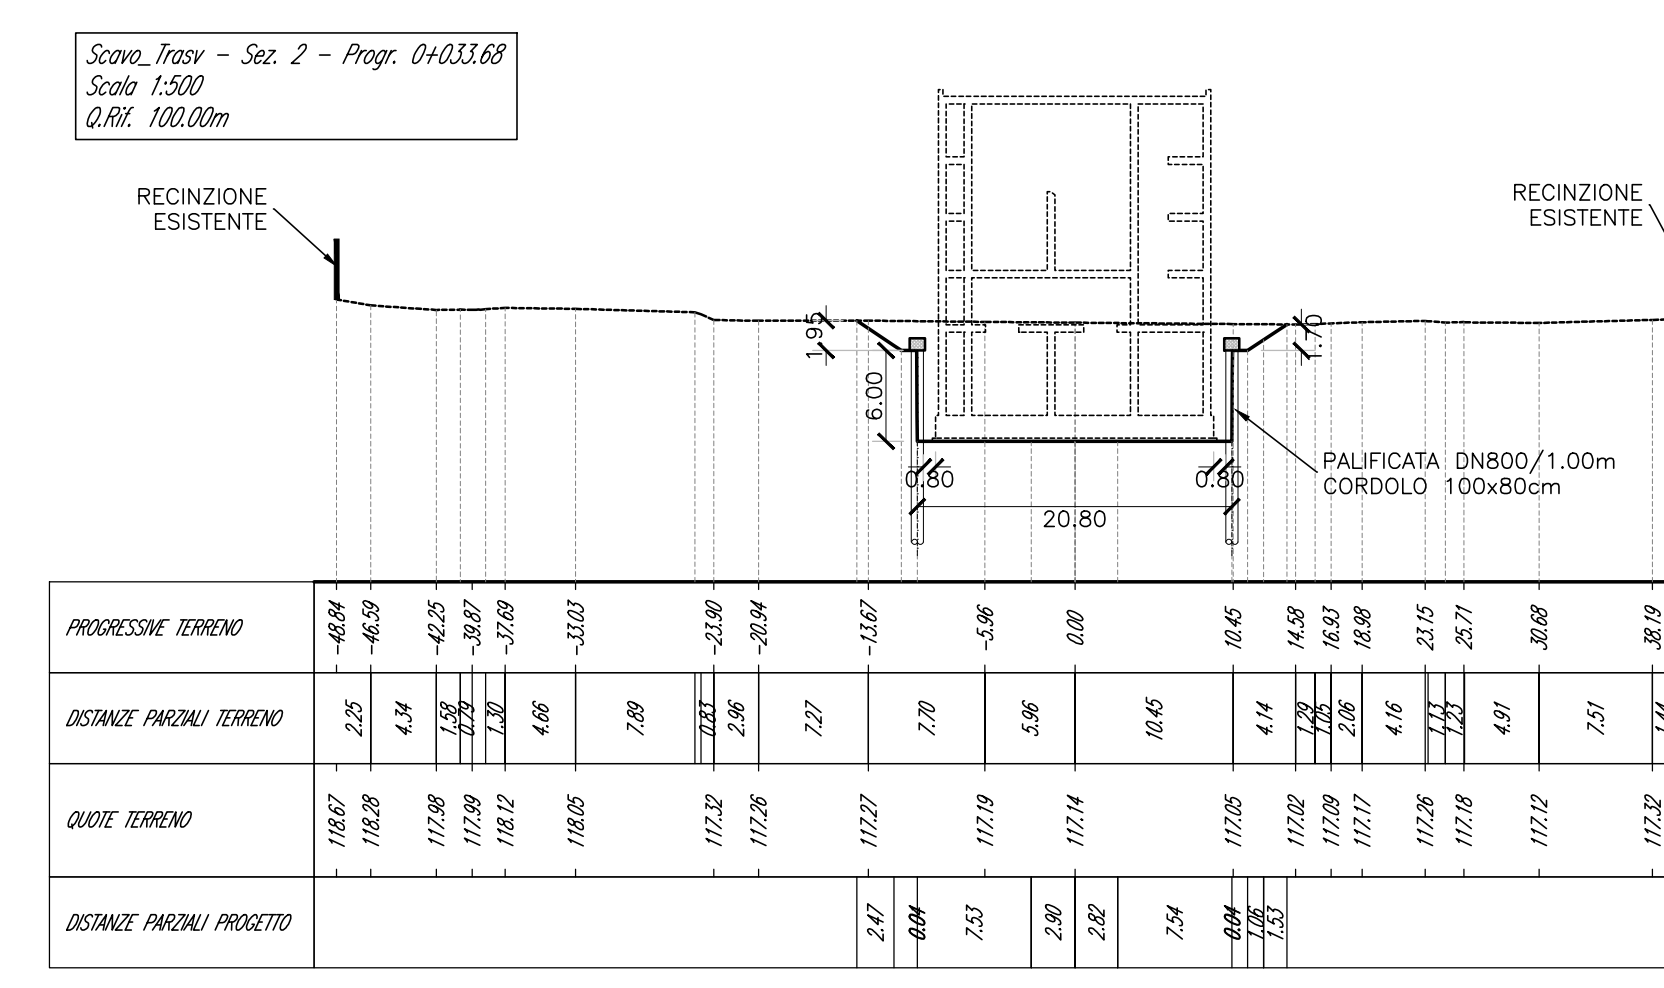
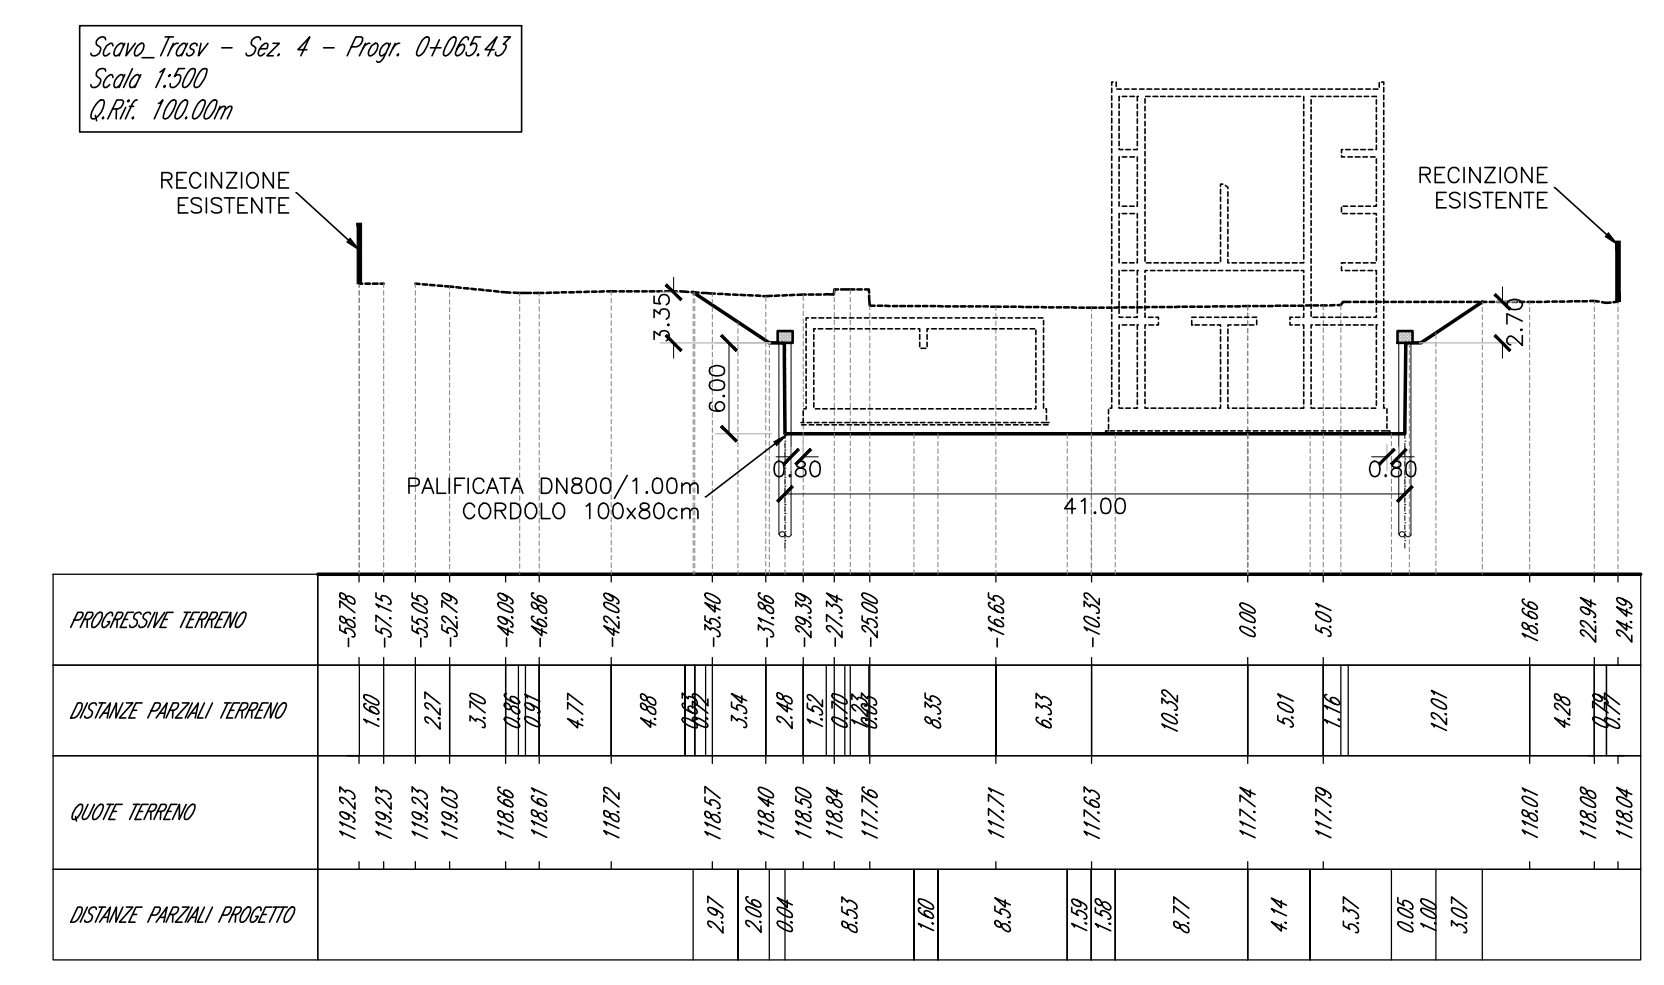


PLANIMETRIA DI PROGETTO  
SCALA 1: 200

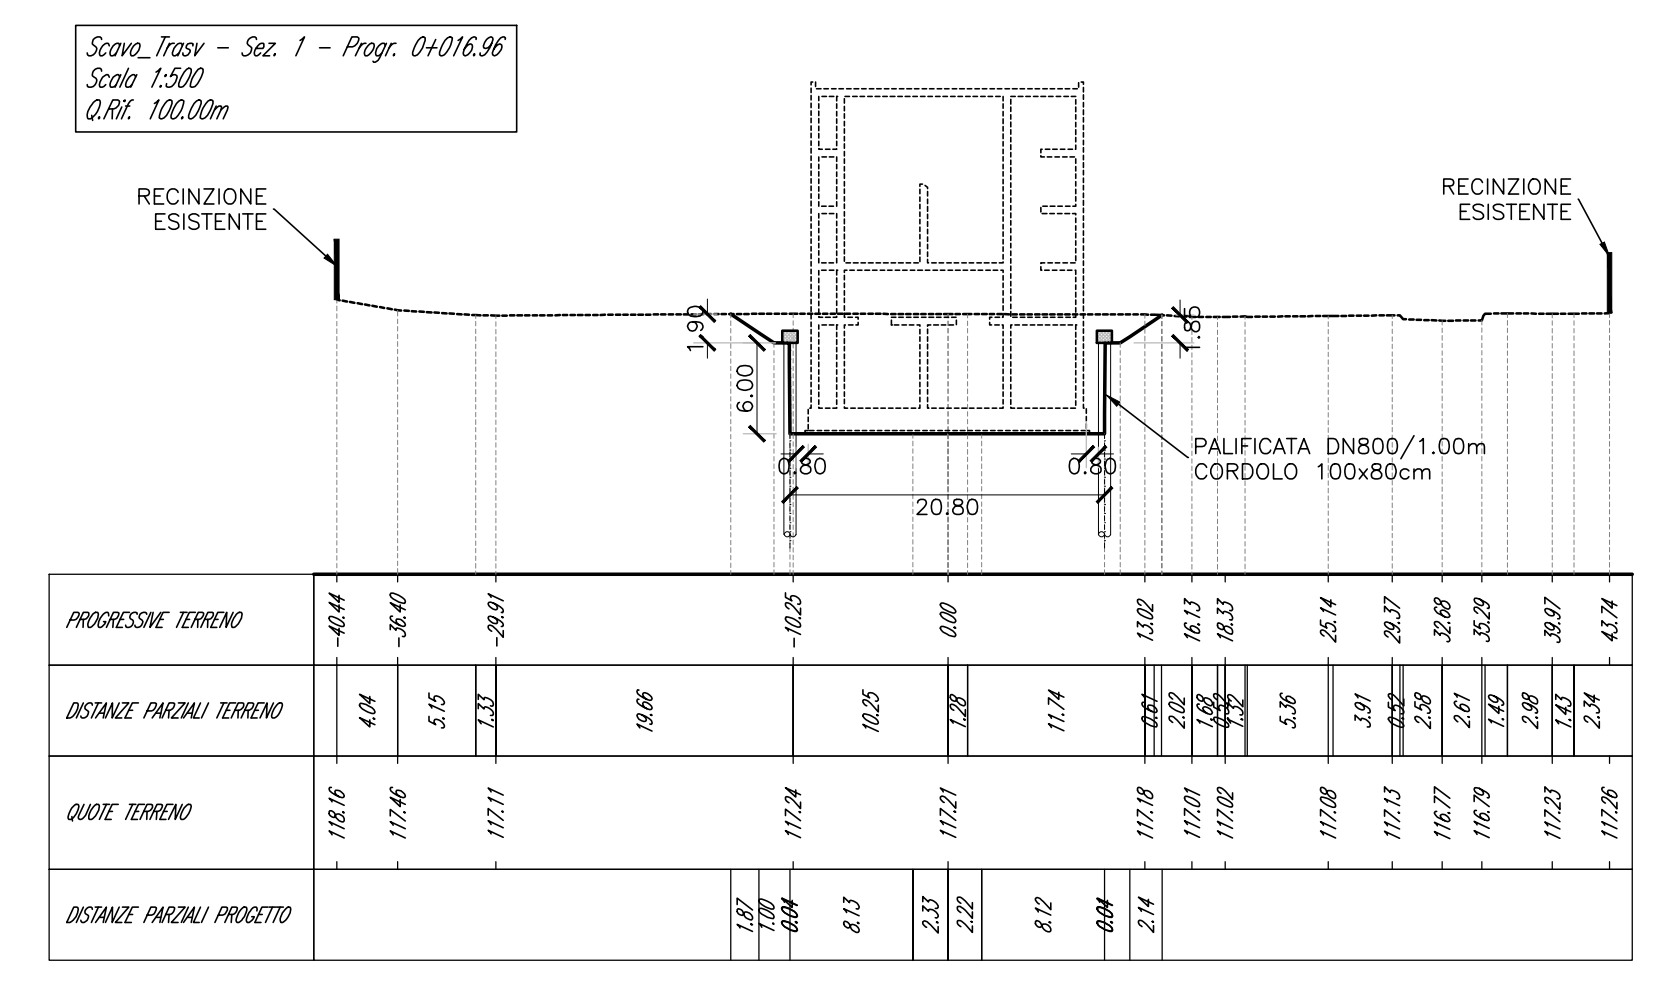

PRESIDENZA DEL CONSIGLIO DEI MINISTRI  
MESSA IN SICUREZZA DEL SISTEMA ACQUEDOTTISTICO DEL  
PESCHIERA PER L'APPROVVIGIONAMENTO IDRICO  
DI ROMA CAPITALE E DELL'AREA METROPOLITANA  
*IL COMMISSARIO STRAORDINARIO ING. PHD MASSIMO SESSA  
SUB COMMISSARIO ING. MASSIMO PATERNOSTRO*

**acec**  
ocquo  
ACEA ATO 2 SPA

**acec**  
ocquo  
ACEA ATO 2 SPA

**IL RESPONSABILE DEL PROCEDIMENTO**  
Ing. Phd Massimo Sessa  
**IL RESPONSABILE DEL PROCEDIMENTO IN FASE DI ESECUZIONE**  
Ing. Massimo Paternostro  
**SUPPORTO AL RESPONSABILE DEL PROCEDIMENTO**  
Ing. Daniele Illi  
Ing. Michele Sorani  
Dott. Av. Vittorio Genovese  
Sig. Av. Claudio Vaccarella  
Ing. D'Agostino Martina

ELABORATO  
**A254PES DO76 1**  
COD. ATO2 ROM11105  
DATA **NOVEMBRE 2023** SCALA **VIRE**

AG. N.	DATA	NOTE	FIRMA
1	Nov.23	Per verifica UVP	
2			
3			
4			
5			
6			

**Sottoprogetto  
ADDUTTRICE OTTAVIA - TRIONFALE**  
(con il finanziamento dell'Unione  
Europea - Next Generation EU)

**PROGETTO ESECUTIVO**

**NUOVO CENTRO IDRICO PINETA  
SACCHETTI - PLANIMETRIA E  
SEZIONI SCAVI E RINTERRI**

Il Direttore Tecnico di Commis: Ing. Elio Altomare  
Responsabile Tecnico: Ing. Francesco Ingrosso S.p.A. - PROGER S.p.A.  
Consorzio (Esercizio): Consorzio Acquedotti Metropolitani di Roma  
