TRACCIAMENTO OPERE DI SOSTEGNO

Scala 1:200

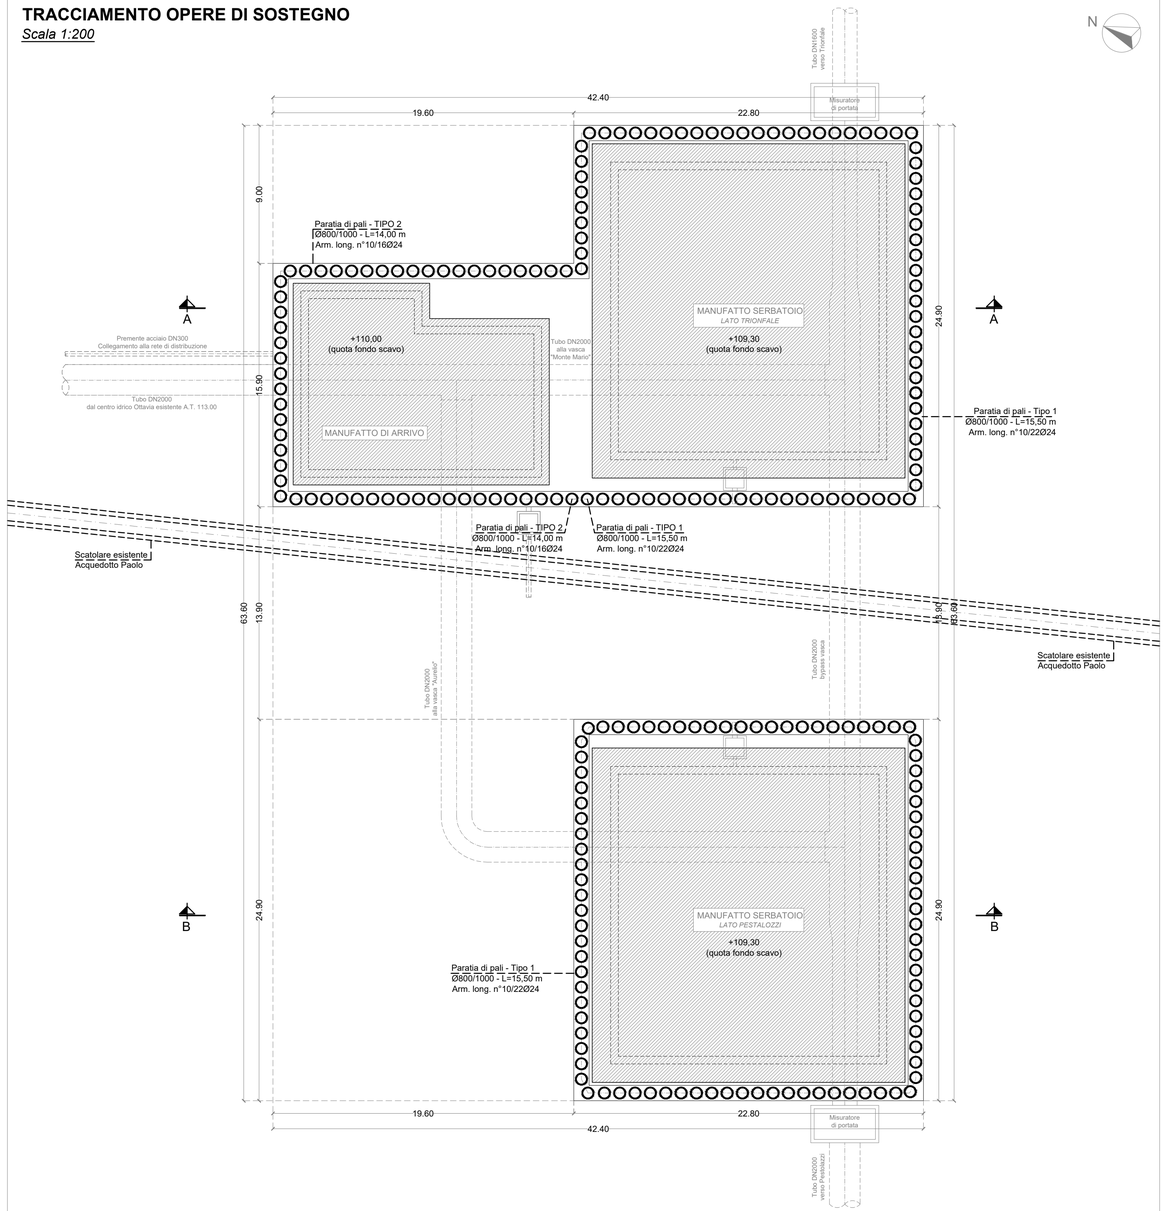

PALI Ø800/1000 - TIPO 1 - Lp = 15.5 m - [n°166]

SEZIONE LONGITUDINALE

Scala 1:50

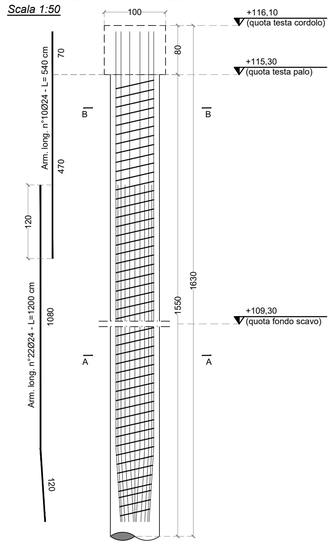

SEZIONI TRASVERSALI

Scala 1:25

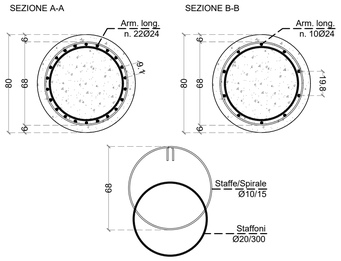

SEZIONE CORDOLO IN C.A.

Scala 1:25

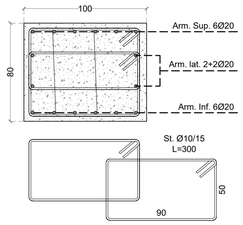

PALI Ø800/1000 - TIPO 2 - Lp= 14.0 m [n°53]

SEZIONE LONGITUDINALE

Scala 1:50

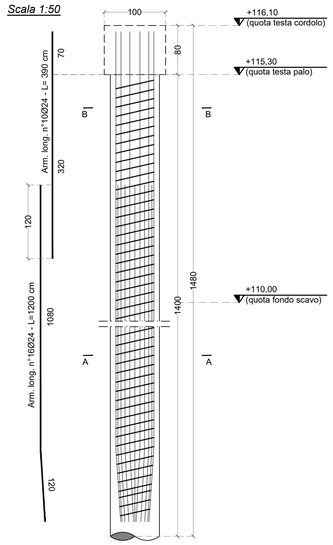

SEZIONI TRASVERSALI

Scala 1:25

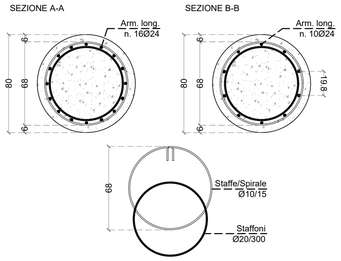

SEZIONE CORDOLO IN C.A.

Scala 1:25

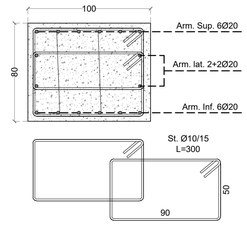

LEGENDA MATERIALI

CORDOLO IN C.A:
Calcestruzzo:C25/30 - XC2 - S5 - D_{max}= 20 mm - A/C=0.60
Copriferro minimo: 40 mm

PALI DI FONDAZIONE:
Calcestruzzo: C25/30 - XC2 - SF2 - D_{max}= 20 mm - A/C=0.60 - C_f = 60mm

ACCIAIO ORDINARIO PER CALCESTRUZZO ARMATO:
In barre: B450C

SEZIONE A-A

Scala 1:200

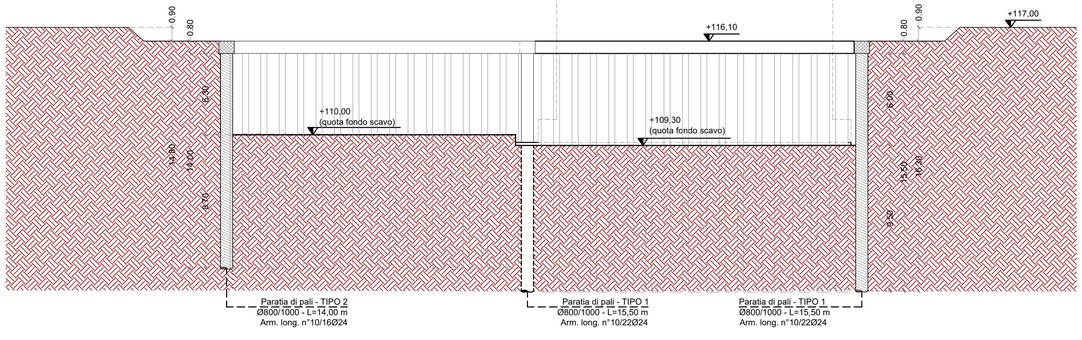

SEZIONE B-B

Scala 1:200

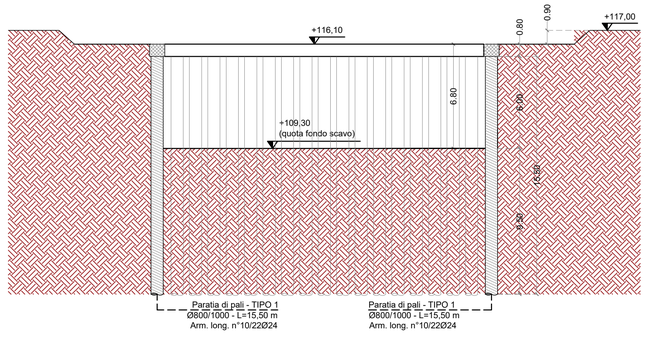

REPUBBLICA ITALIANA

PRESIDENZA DEL CONSIGLIO DEI MINISTRI

MESSA IN SICUREZZA DEL SISTEMA ACQUEDOTTISTICO DEL PESCHIERA PER L'APPROVVIGIONAMENTO IDRICO DI ROMA CAPITALE E DELL'AREA METROPOLITANA

IL COMMISSARIO STRAORDINARIO ING. PhD MASSIMO SESSA

SUB COMMISSARIO ING. MASSIMO PATERNOSTRO

ACEA ATO 2 SPA

IL RESPONSABILE DEL PROCEDIMENTO
Ing. PhD Alessia Delle Site
IL RESPONSABILE DEL PROCEDIMENTO IN FASE DI ESECUZIONE
Ing. Maria Teresa Bernardo
SUPPORTO AL RESPONSABILE DEL PROCEDIMENTO
Ing. Daniela
Ing. Michele Sartori
Dott. Avv. Vittorio Gennari
Sig.ra Claudia Iacobelli
Ing. D'Agostini Martina

ELABORATO
A254PES D077 1

COD. ATO2 ROM11105

DATA NOVEMBRE 2023 | SCALA VARIE

AGG. N.	DATA	NOTE	FIRMA
1	Gen.24	Per verifica UVP	
2			
3			
4			
5			
6			

Progetto di sicurezza e ammodernamento dell'approvvigionamento della città metropolitana di Roma
"Messa in sicurezza e ammodernamento del sistema idrico del Peschiera",
L.n.108/2021, ex DL n.77/2021 art. 44 Allegato IV

Sottoprogetto
ADDUTTRICE OTTAVIA - TRIONFALE
(con il finanziamento dell'Unione europea - Next Generation EU)

European Union

PROGETTO ESECUTIVO

Responsabile Unità Costruzione
Ing. Marco Meroni

Il Direttore dei Lavori
Ing. Paolino Vitellaro

Il Coordinatore della Sicurezza in fase di Esecuzione
Ing. Giuseppe Curcio

NUOVO C.I. PINETA SACCHETTI – PLANIMETRIA GENERALE CON TRACCIAMENTO OPERE DI SOSTEGNO; DETTAGLI COSTRUTTIVI

Il Direttore Tecnico di Commessa: Ing. Egidio Altomare

Impresa aggiudicataria
Consorzio ETERIA
Consorzio (Capogruppo): ETERIA
Consorziate Esecutrici: VIANINI LAVORI, ICOP
Mandanti: MONACO, IROP

Raggruppamento temporaneo tra Finalco Ingegneria S.r.l. e PROGER S.p.A
" Progettista
ing. Alessandro Maria Salvia
Mandante: FINALCO Ingegneria Srl, PROGER

Firmato digitalmente da Alessandro Maria Salvia
Data: 2024.02.14 10:17:11 +01'00'