



PROSPETTO CON SALTO DI QUOTA Scala 1:20

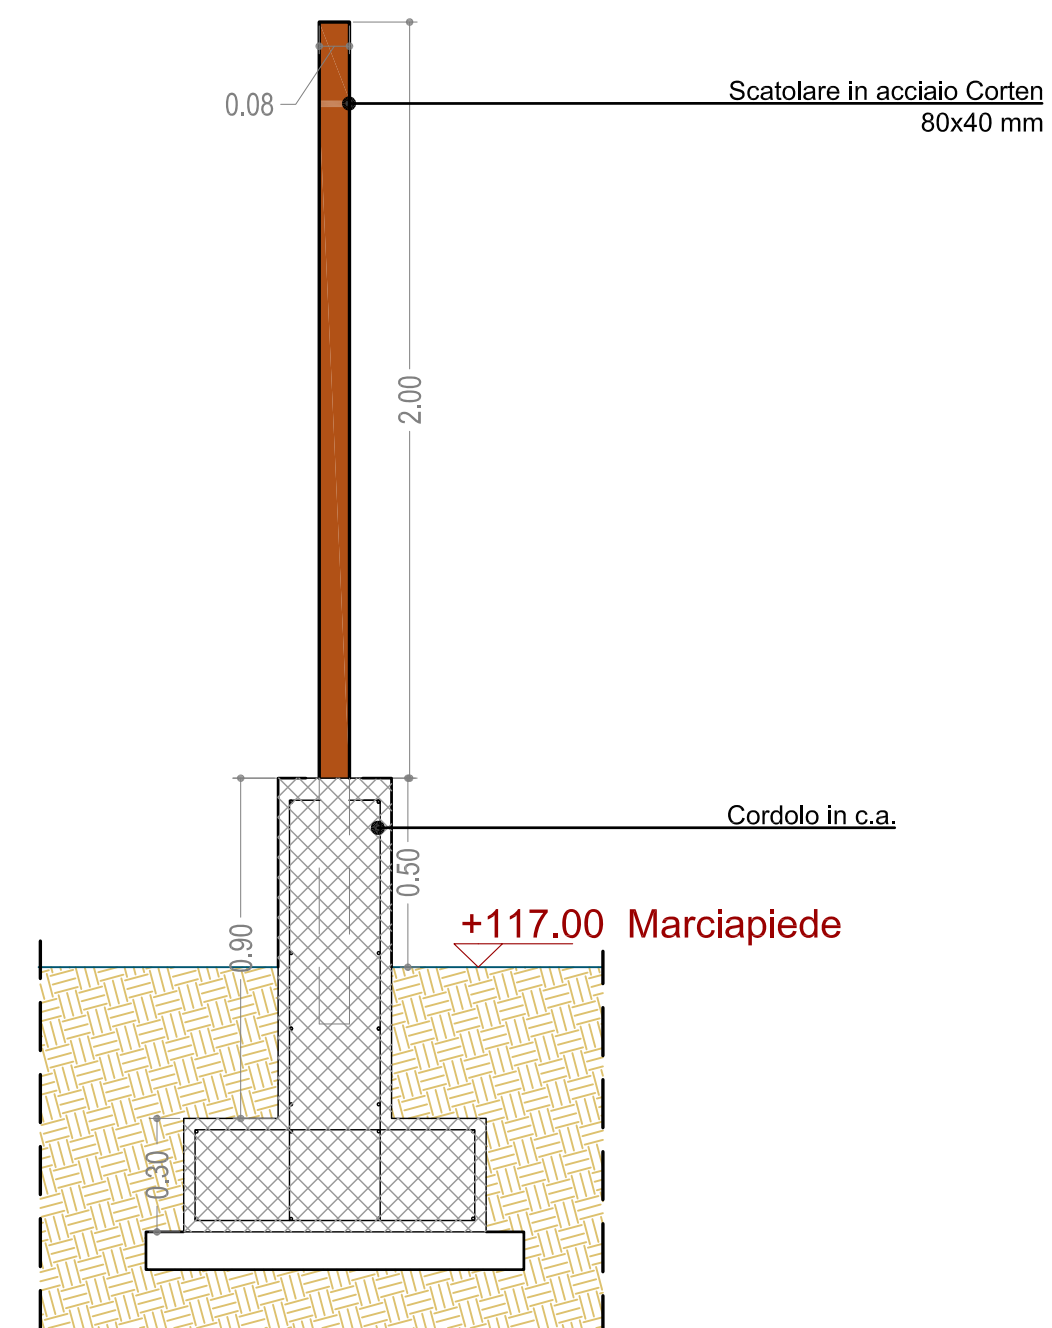

SEZIONE Scala 1:20

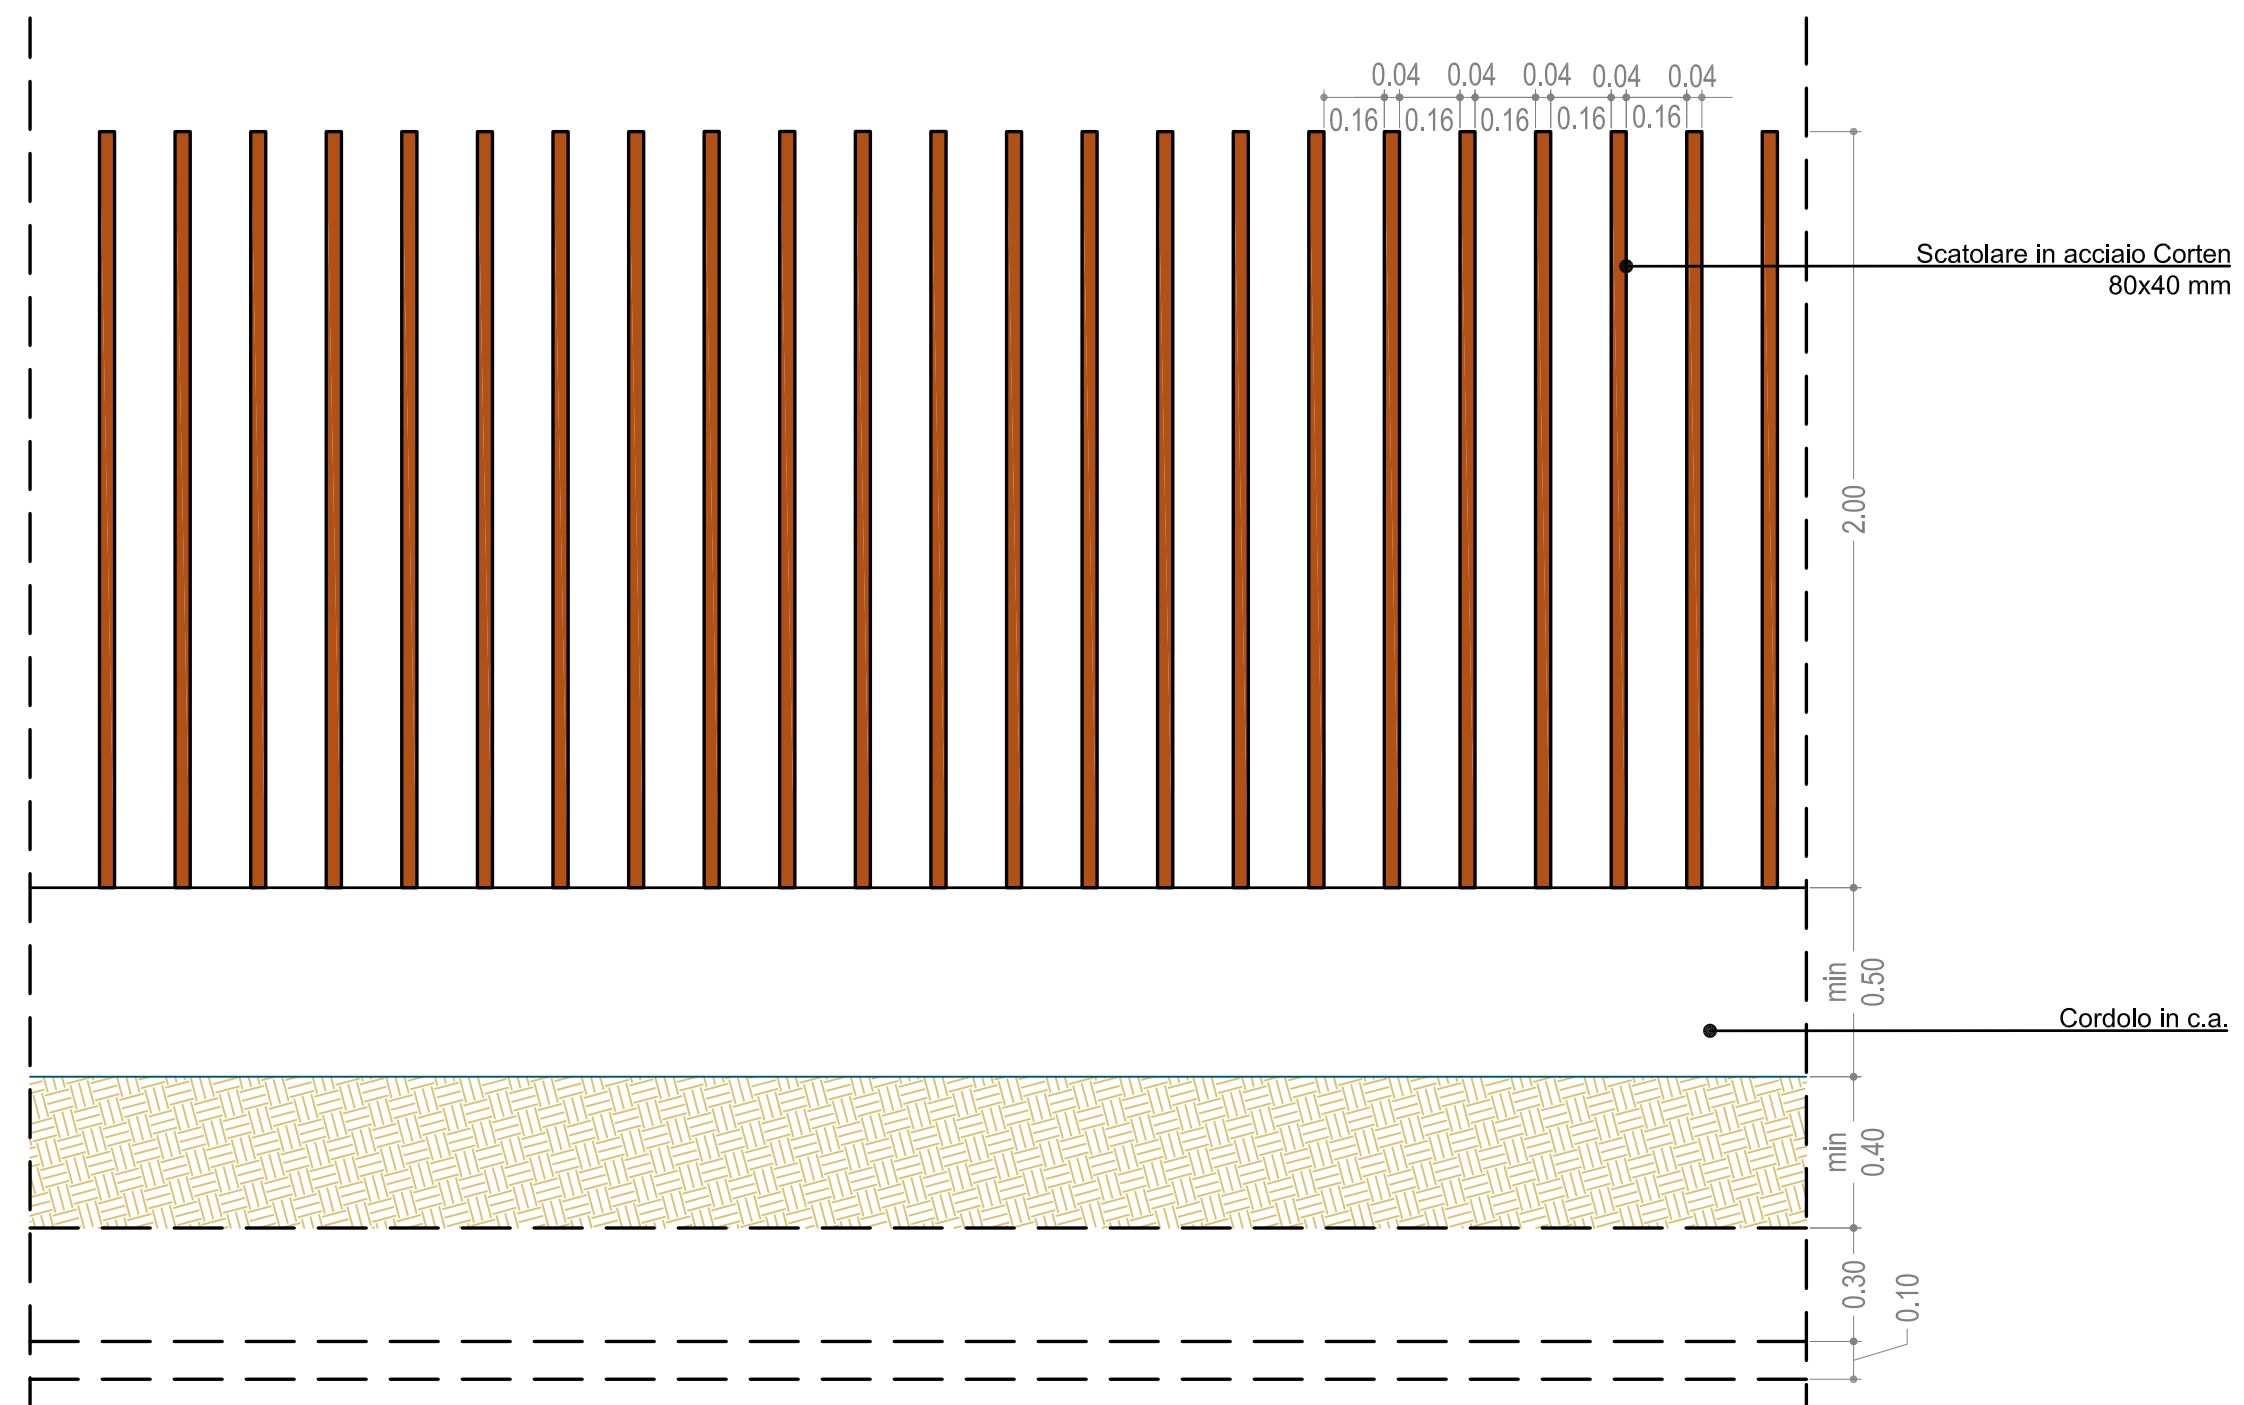


PRESIDENZA DEL CONSIGLIO DEI MINISTRI
MESSA IN SICUREZZA DEL SISTEMA
ACQUEDOTTISTICO DEL PESCHIERA PER
L'APPROVVIGIONAMENTO IDRICO
DI ROMA CAPITALE E DELL'AREA METROPOLITANA
IL COMMISSARIO STRAORDINARIO ING. PhD MASSIMO SESSA
SUB COMMISSARIO ING. MASSIMO PATERNOSTRO


ACEA ATO 2 SPA

IL RESPONSABILE DEL PROCEDIMENTO
 Ing. PhD Alessia Delle Site
IL RESPONSABILE DEL PROCEDIMENTO IN FASE DI ESECUZIONE
 Ing. Maria Teresa Bernardo
 SUPPORTO AL RESPONSABILE DEL PROCEDIMENTO
 Ing. Daniela Illi
 Ing. Michele Sartori
 Dott. Avv. Vittorio Gennari
 Sig.ra Claudia Iacobelli
 Ing. D'Agostini Martina


engineering & infrastructure projects

Progetto di sicurezza e ammodernamento dell'approvvigionamento
 della città
 metropolitana di Roma
 "Messa in sicurezza e ammodernamento del sistema idrico del
 Peschiera",
 L.n.108/2021, ex DL n.77/2021 art. 44 Allegato IV

ELABORATO
A 254 PES D0971 0

COD. ATO2 ROM11105

DATA NOVEMBRE 2023 SCALA VARIE

| AGG. N. | DATA | NOTE | FIRMA |
|---------|------|------|-------|
| 1 | | | |
| 2 | | | |
| 3 | | | |
| 4 | | | |
| 5 | | | |
| 6 | | | |

Sottoprogetto
ADDUTTRICE OTTAVIA - TRIONFALE
 (con il finanziamento dell'Unione
 europea - Next Generation EU)

PROGETTO ESECUTIVO

NUOVO CENTRO IDRICO PINETA
SACCHETTI – DETTAGLIO RECINZIONI

Responsabile Unità Costruzione
 Ing. Marco Meroni
 il Direttore dei Lavori
 Ing. Paolo Vitellaro
 il Coordinatore della Sicurezza in fase di Esecuzione
 Ing. Giuseppe Curcio

Il Direttore Tecnico di Commessa: Ing. Egidio Altomare

Impresa aggiudicataria
 Consorzio ETERIA
 Consorzio (Capogruppo): 

Rappresentante temporaneo tra Finalca Ingegneria S.r.l. e PROGER S.p.A.
 Il Progettista
 Ing. Alessandro Maria Salvia

Consorziate Esecutrici:  

Mandanti:  

Capogruppo: 

Mandante: 