




PIANTA  
1:100

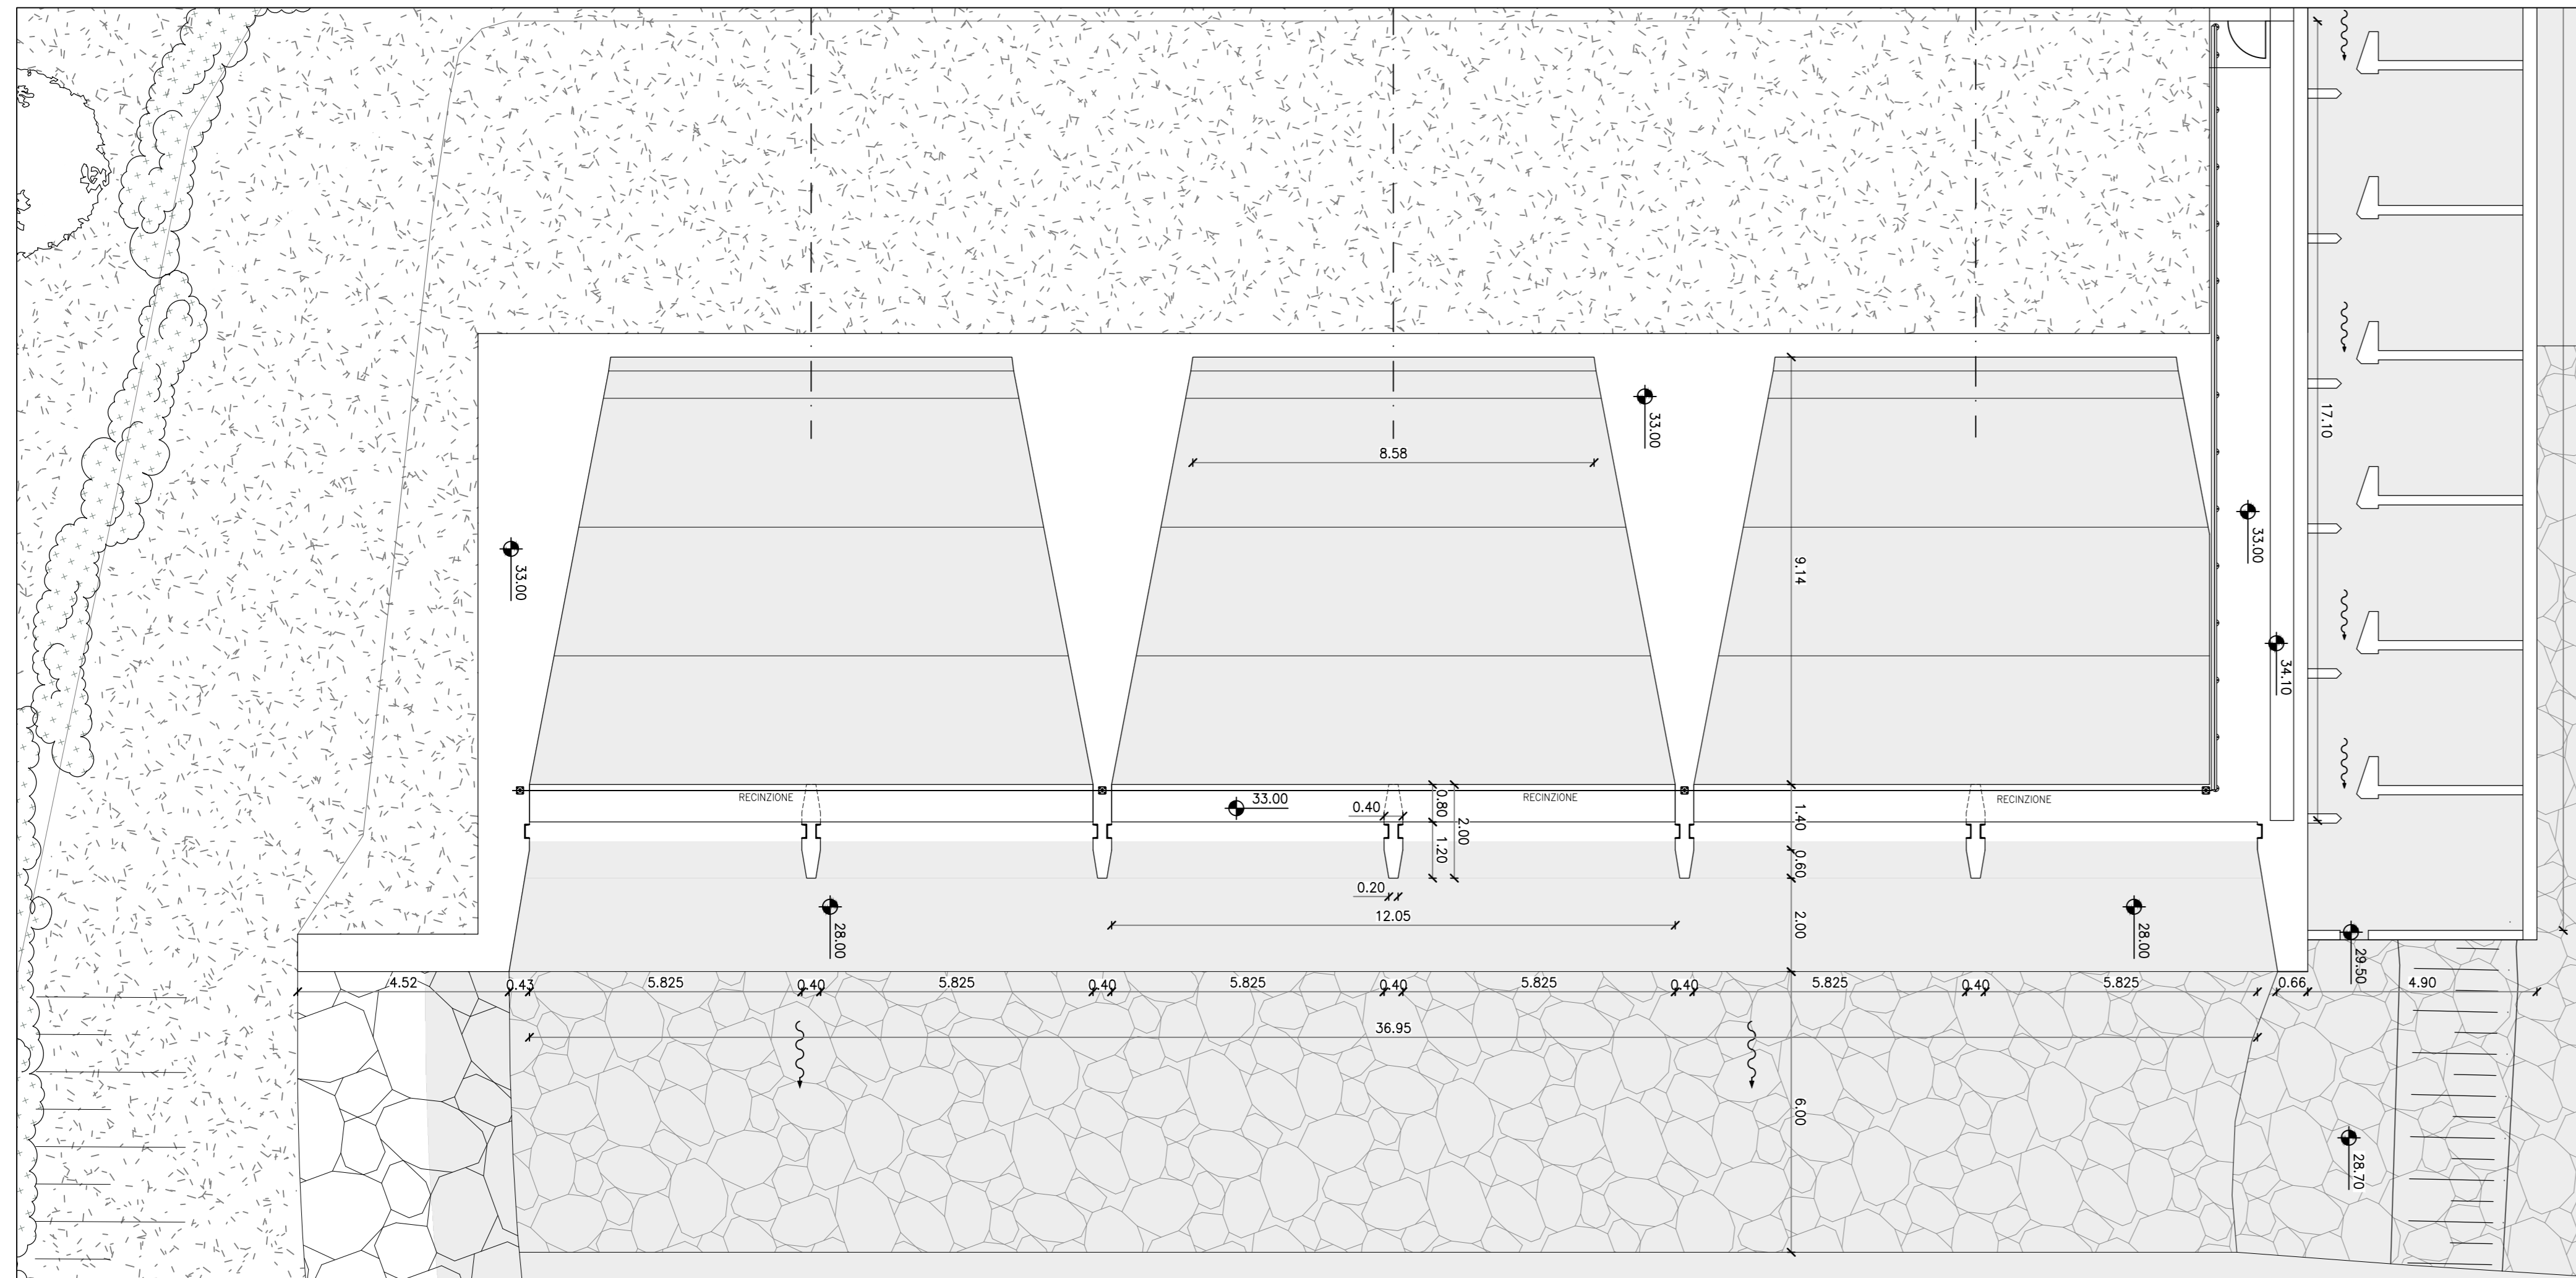


PIANTA A QUOTA 29,10m s.l.m.  
1:100

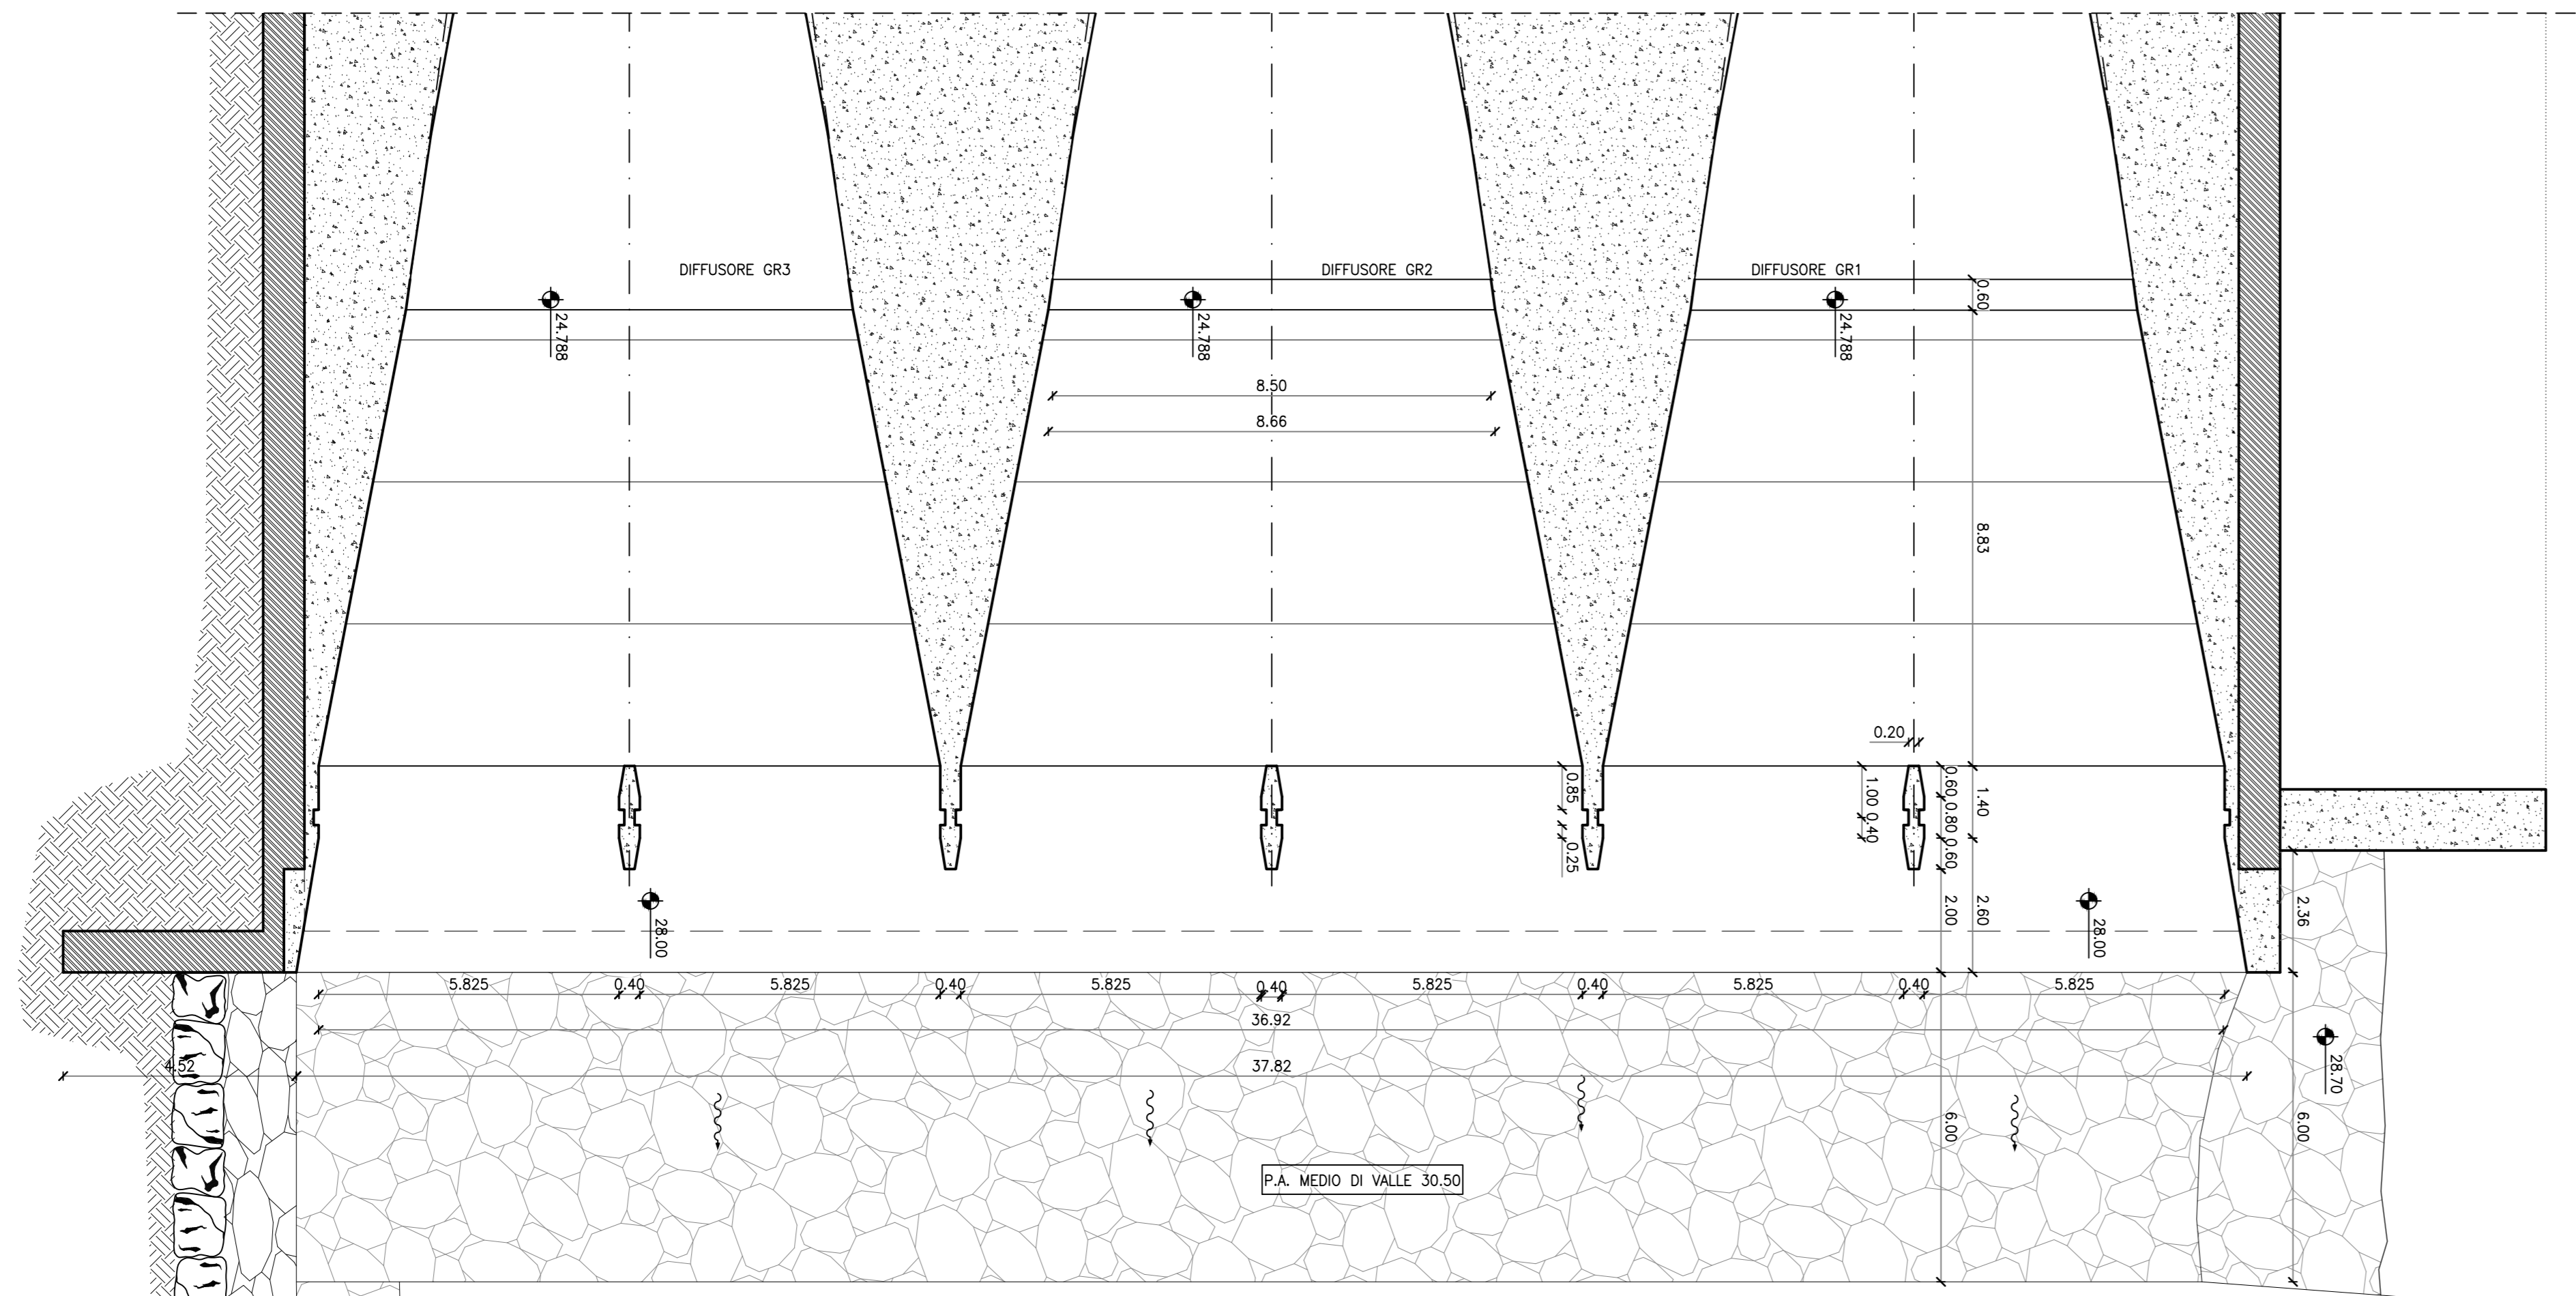

SEZIONE A-A  
1:100

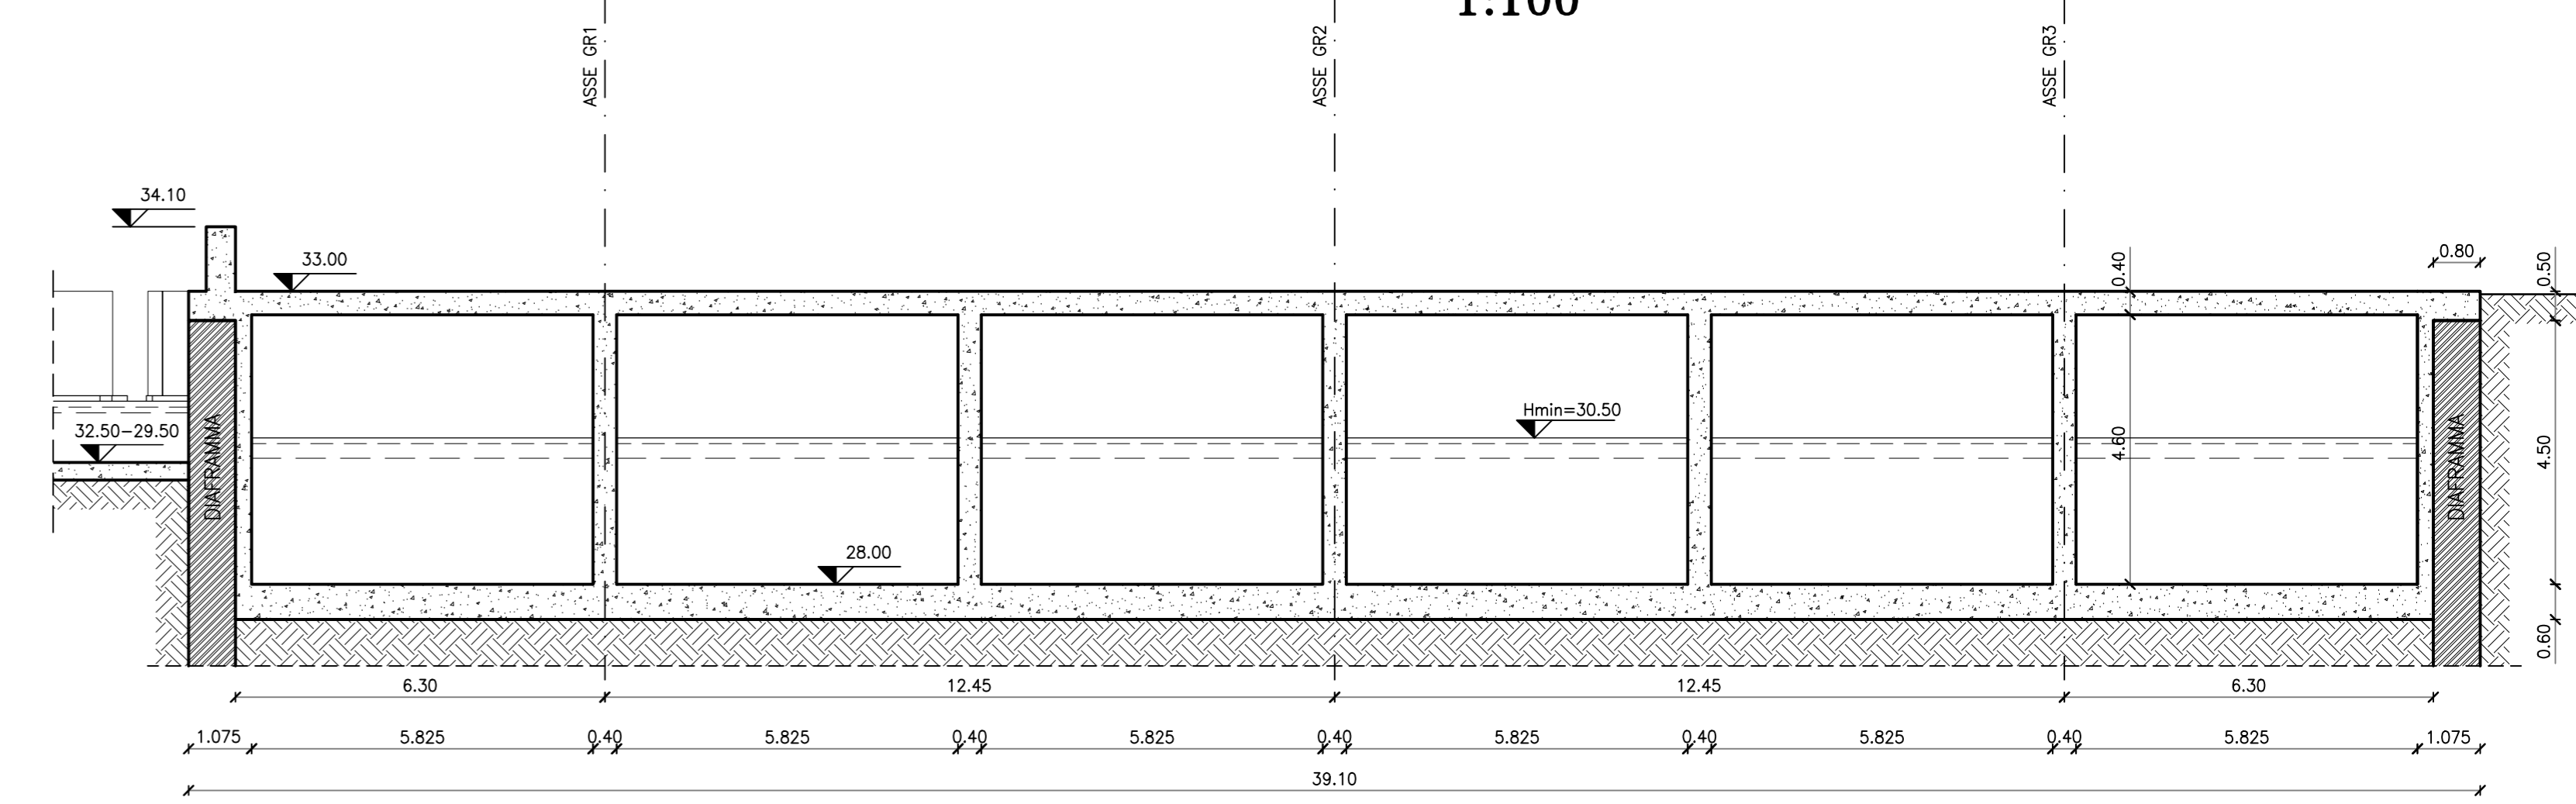


SEZIONE B-B  
1:100

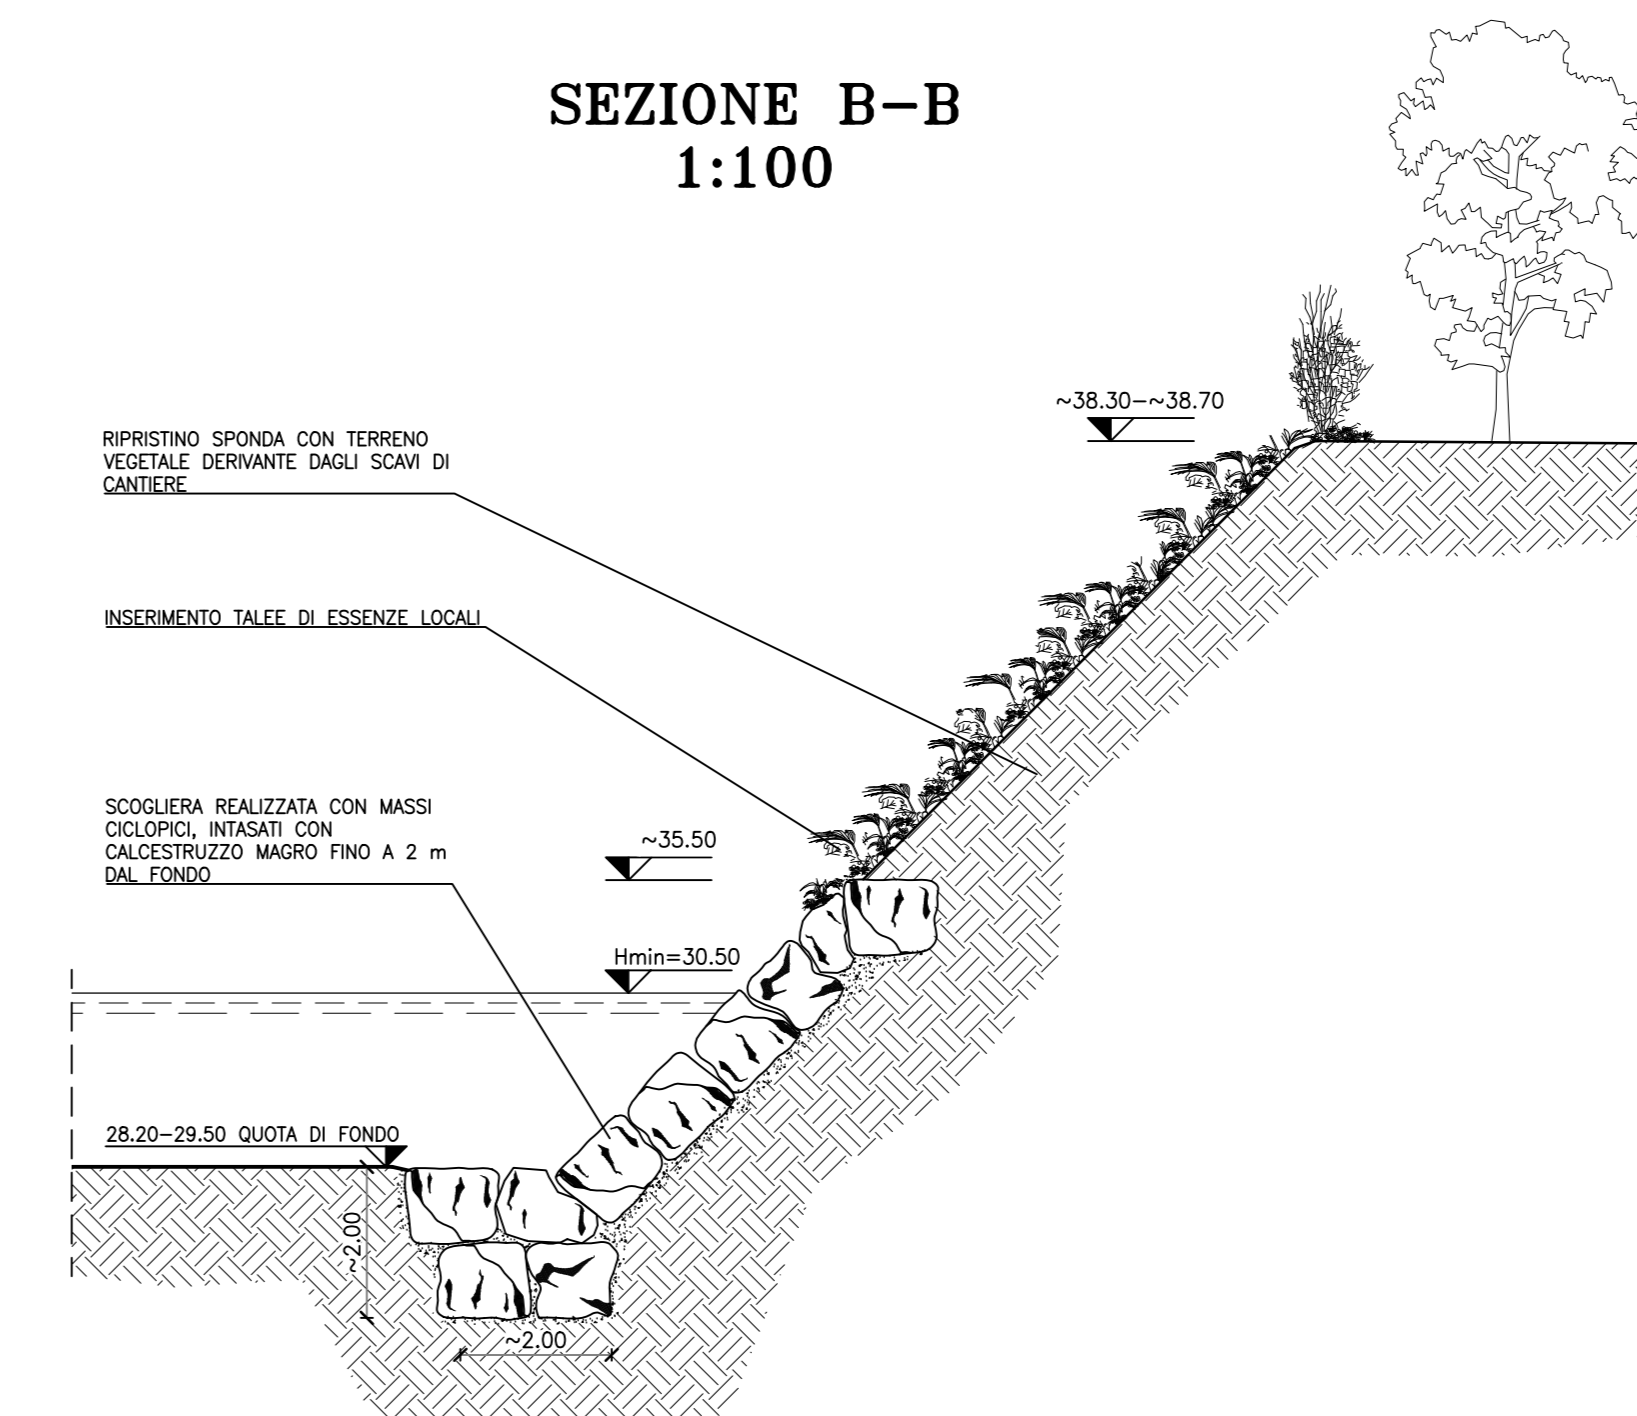

NOTE:  
Tutte le porte e le botole dell'edificio di centrale sono a tenuta stagna.  
In centrale è previsto sistema di aggotamento

KEY MAP

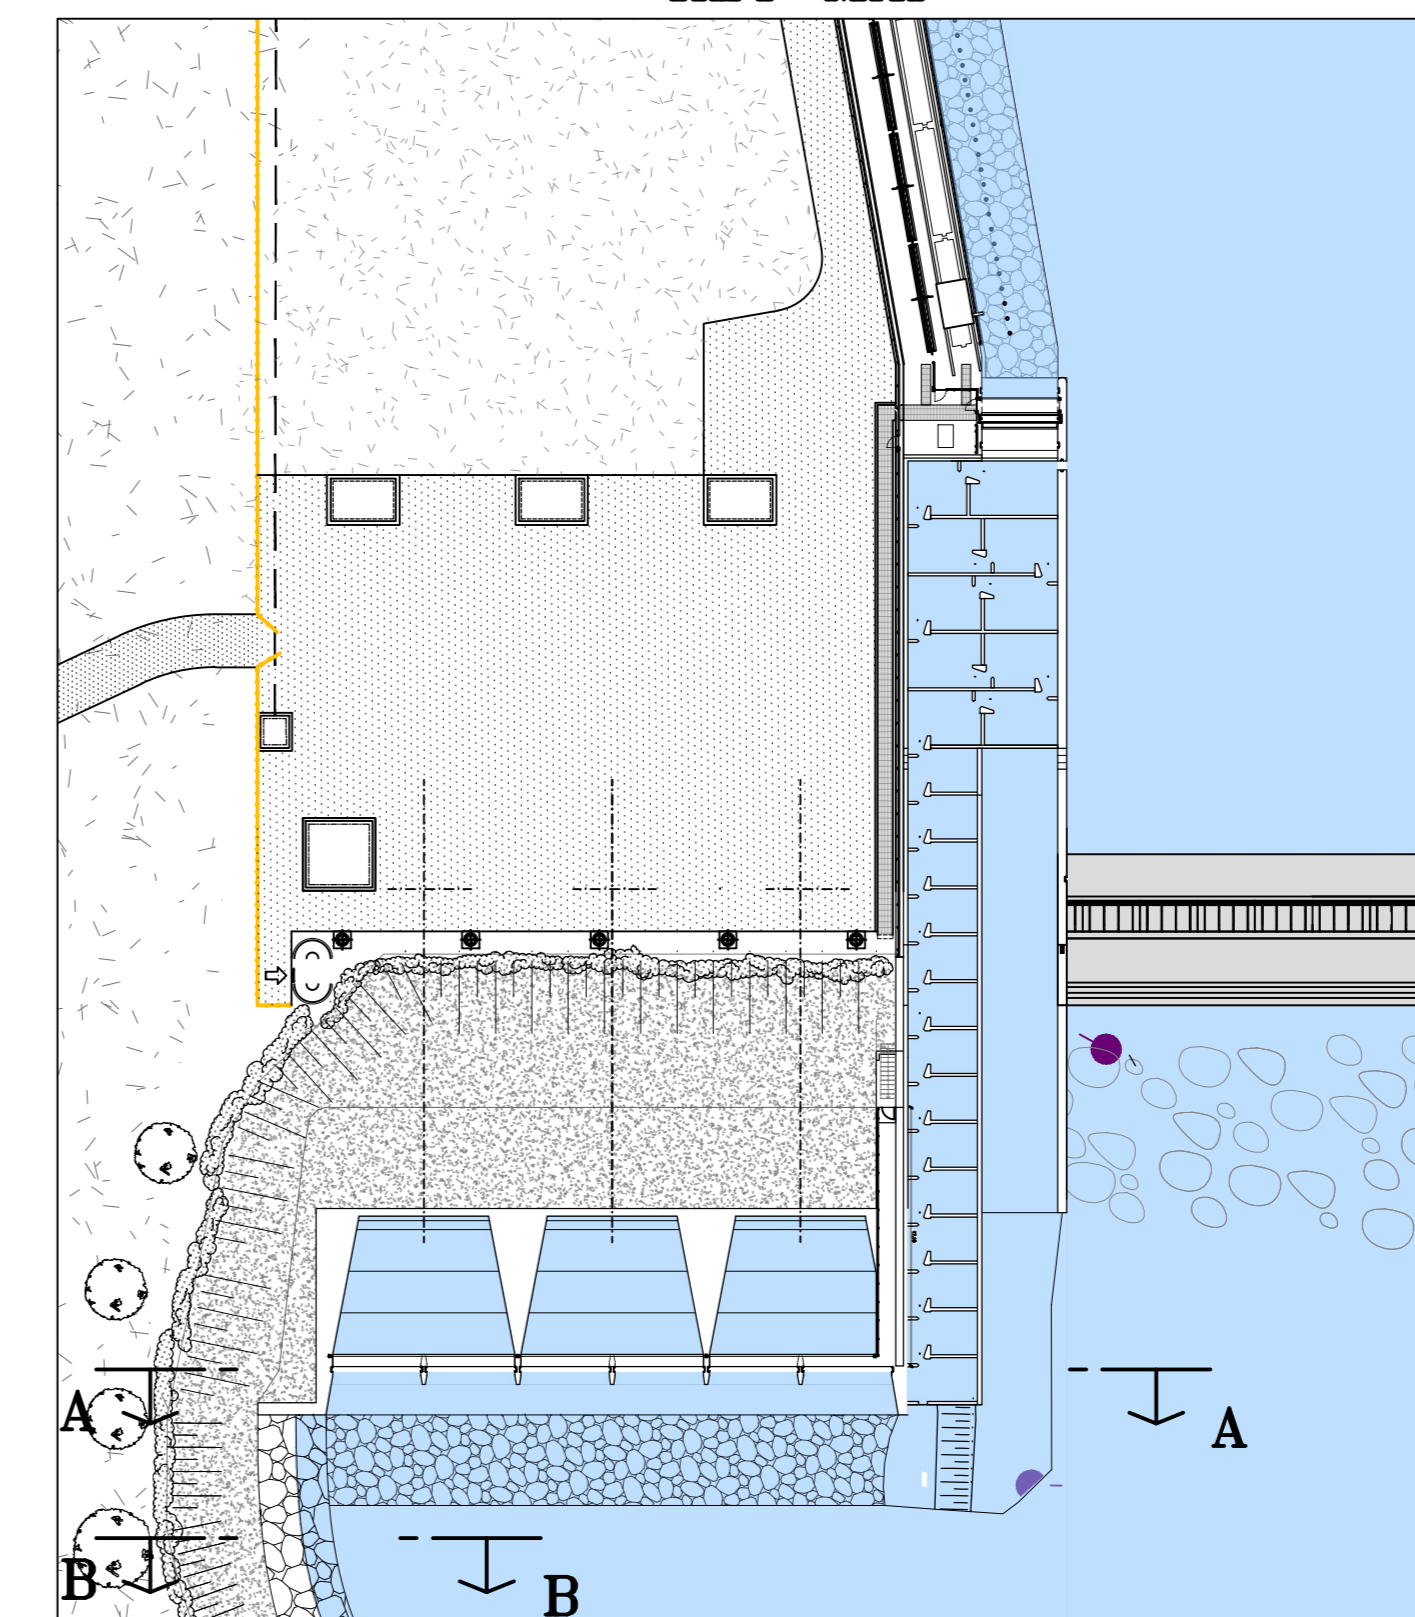

A		Revisione generale	Riv.	13-11-2023
mod.	oggetto della modifica		dis. ver. app.	data
STRATEGIES FOR WATER		FROSIO next		
TAV		10-07-2023		
COMMITTENTE: EDISON S.P.A.		disegno n°		scale
Questo disegno non può essere riprodotto, né utilizzato altrove, né ceduto a terzi in tutto o in parte senza il consenso scritto degli autori.		00 6625		1:100
		Commissa		1419