




VISTA DA MONTE VERSO VALLE

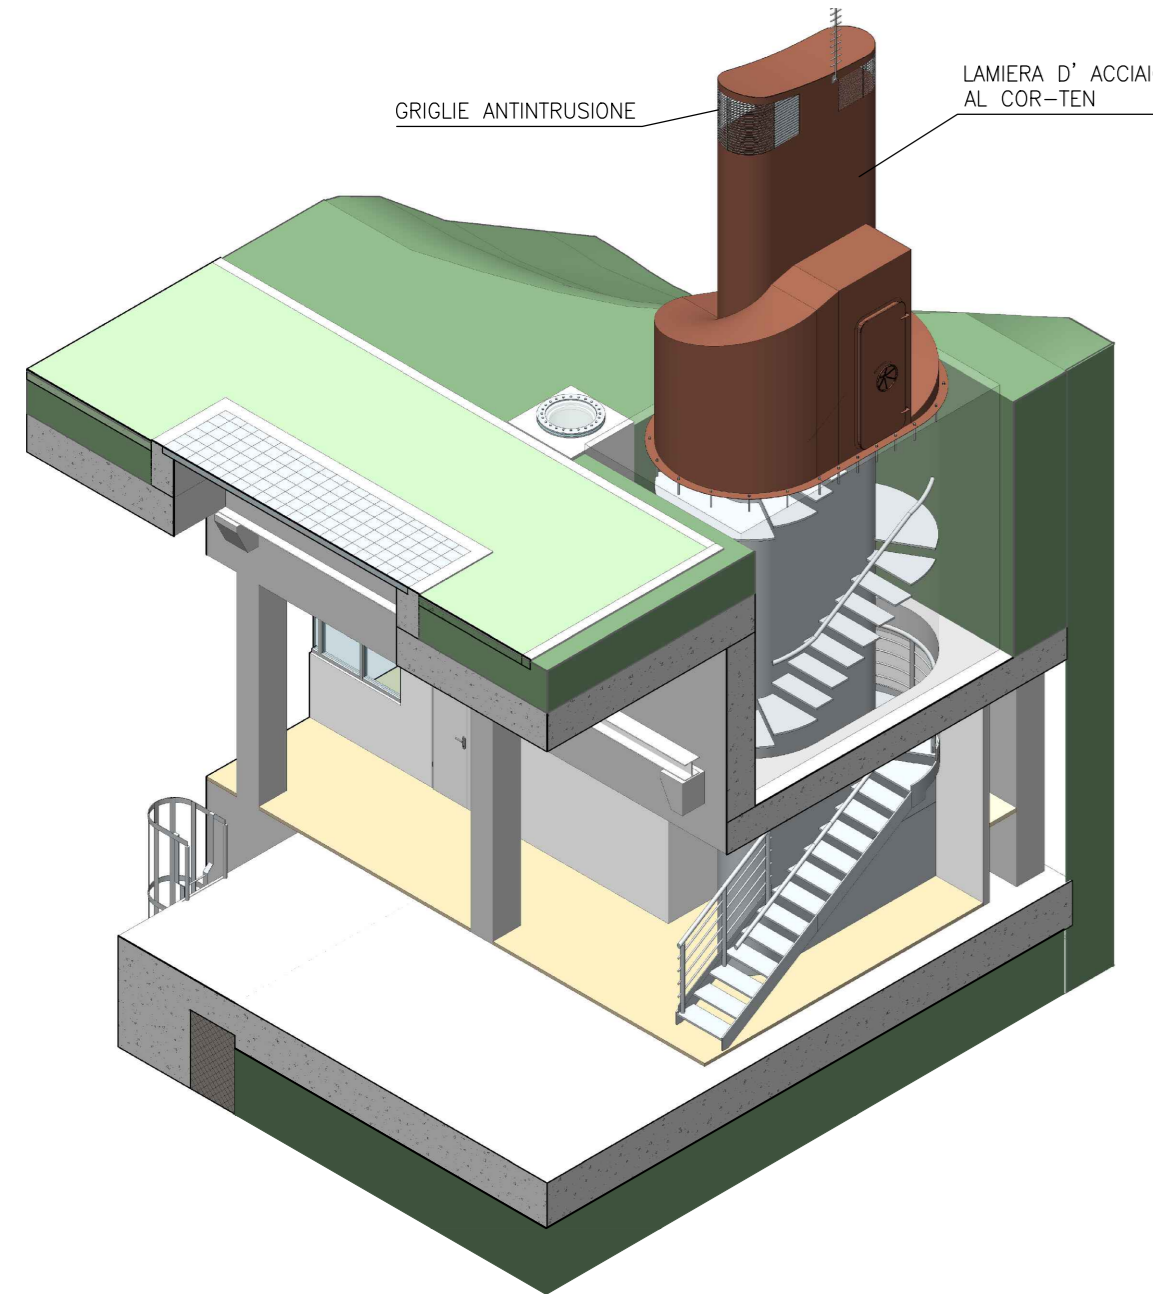


PROSPETTO NORD
1:50

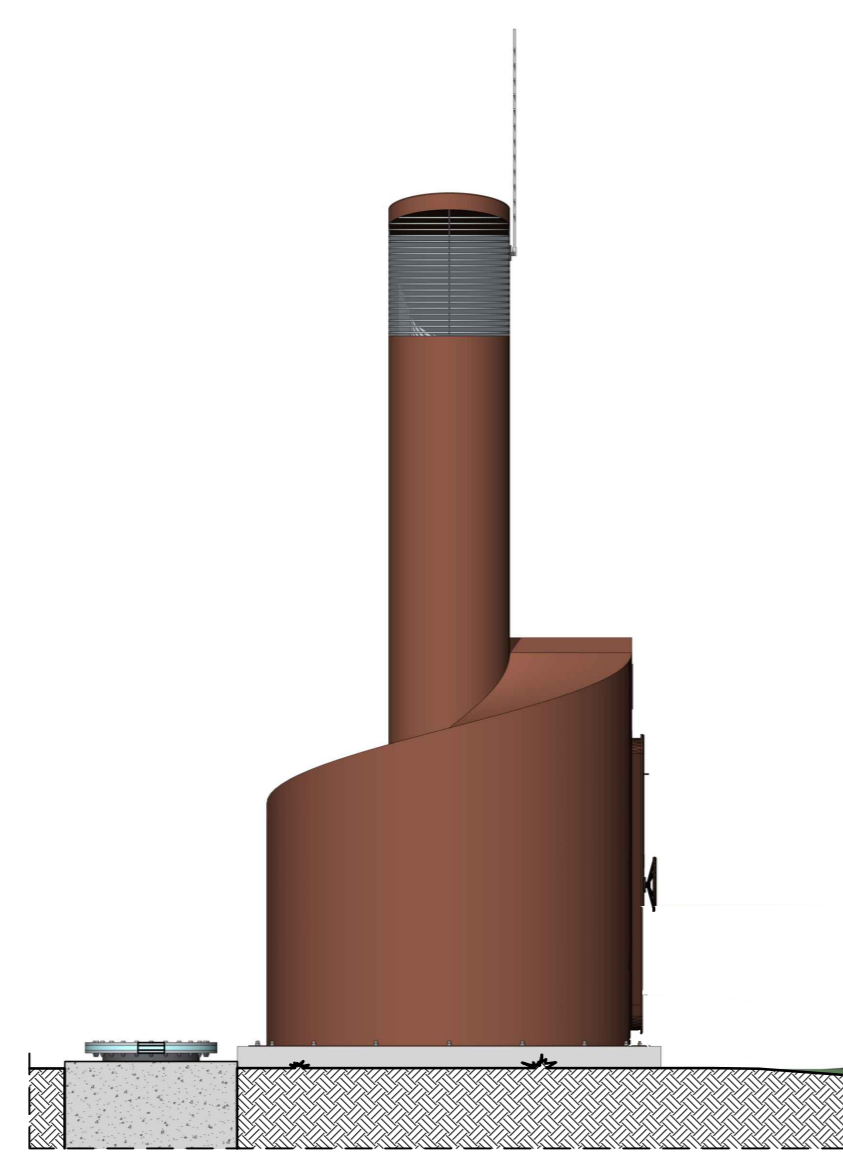


PROSPETTO SUD
1:50

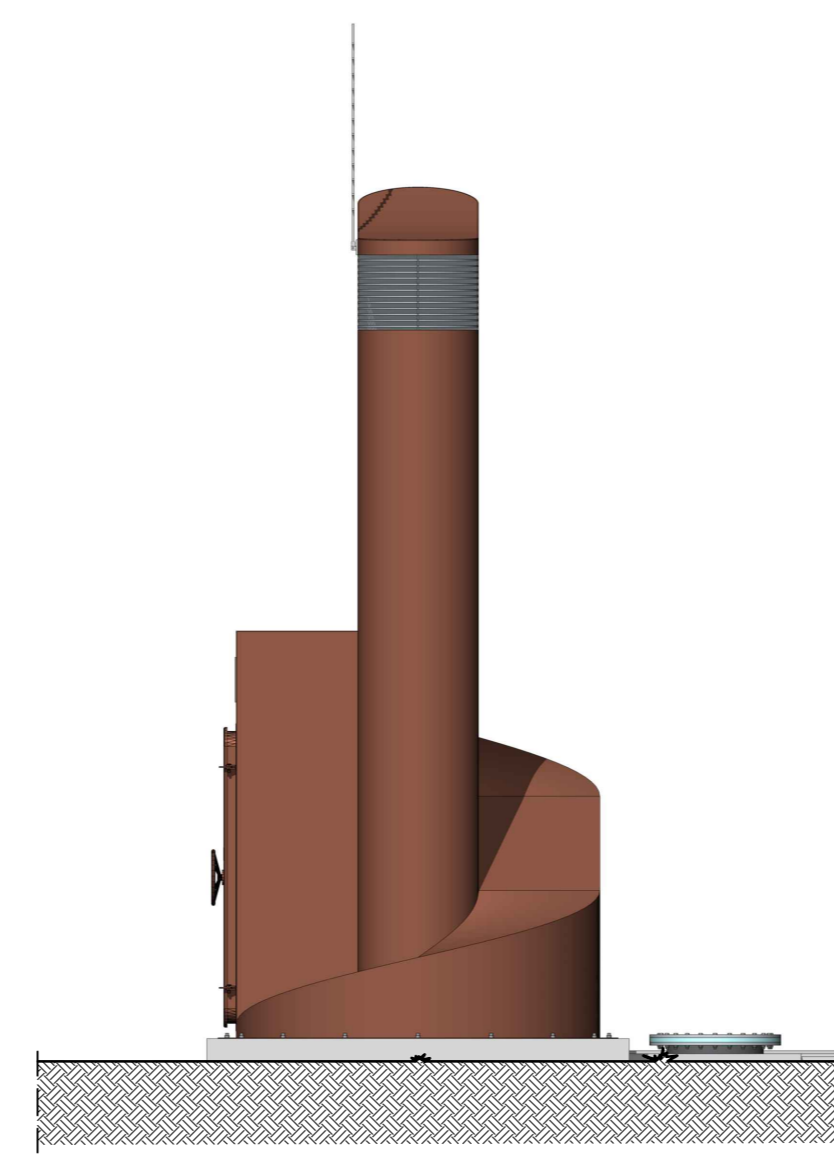


PROSPETTO EST
1:50

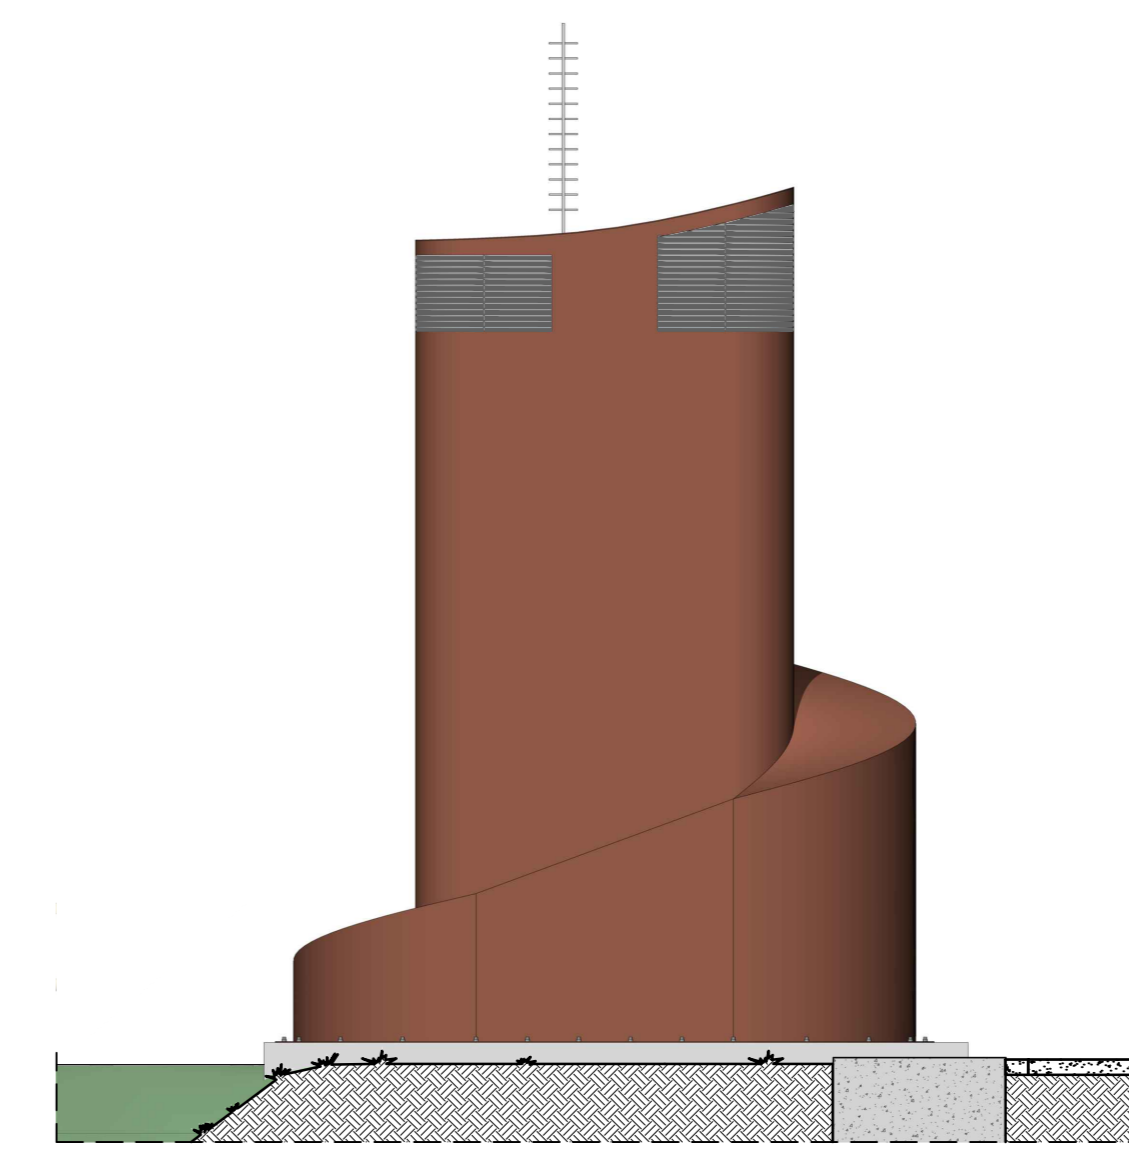


PROSPETTO OVEST
1:50

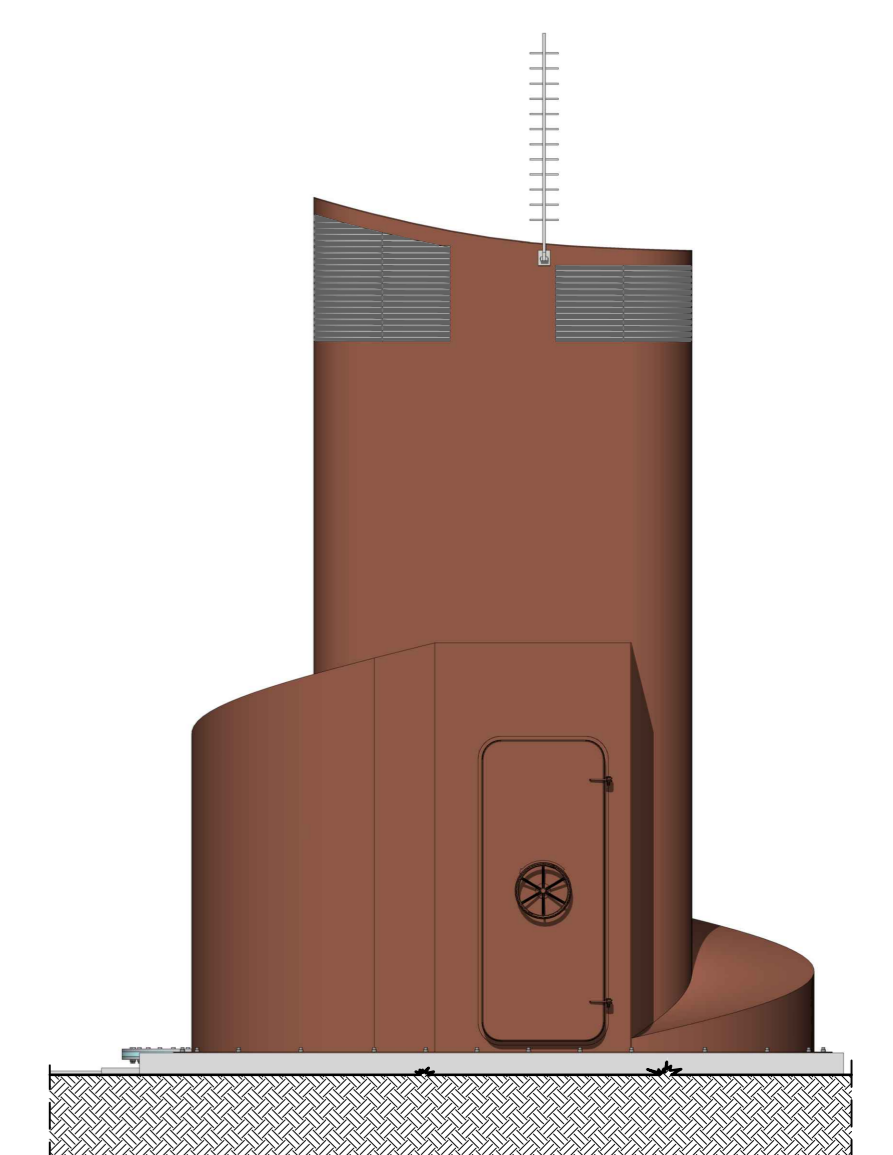


VISTA DA VALLE VERSO MONTE

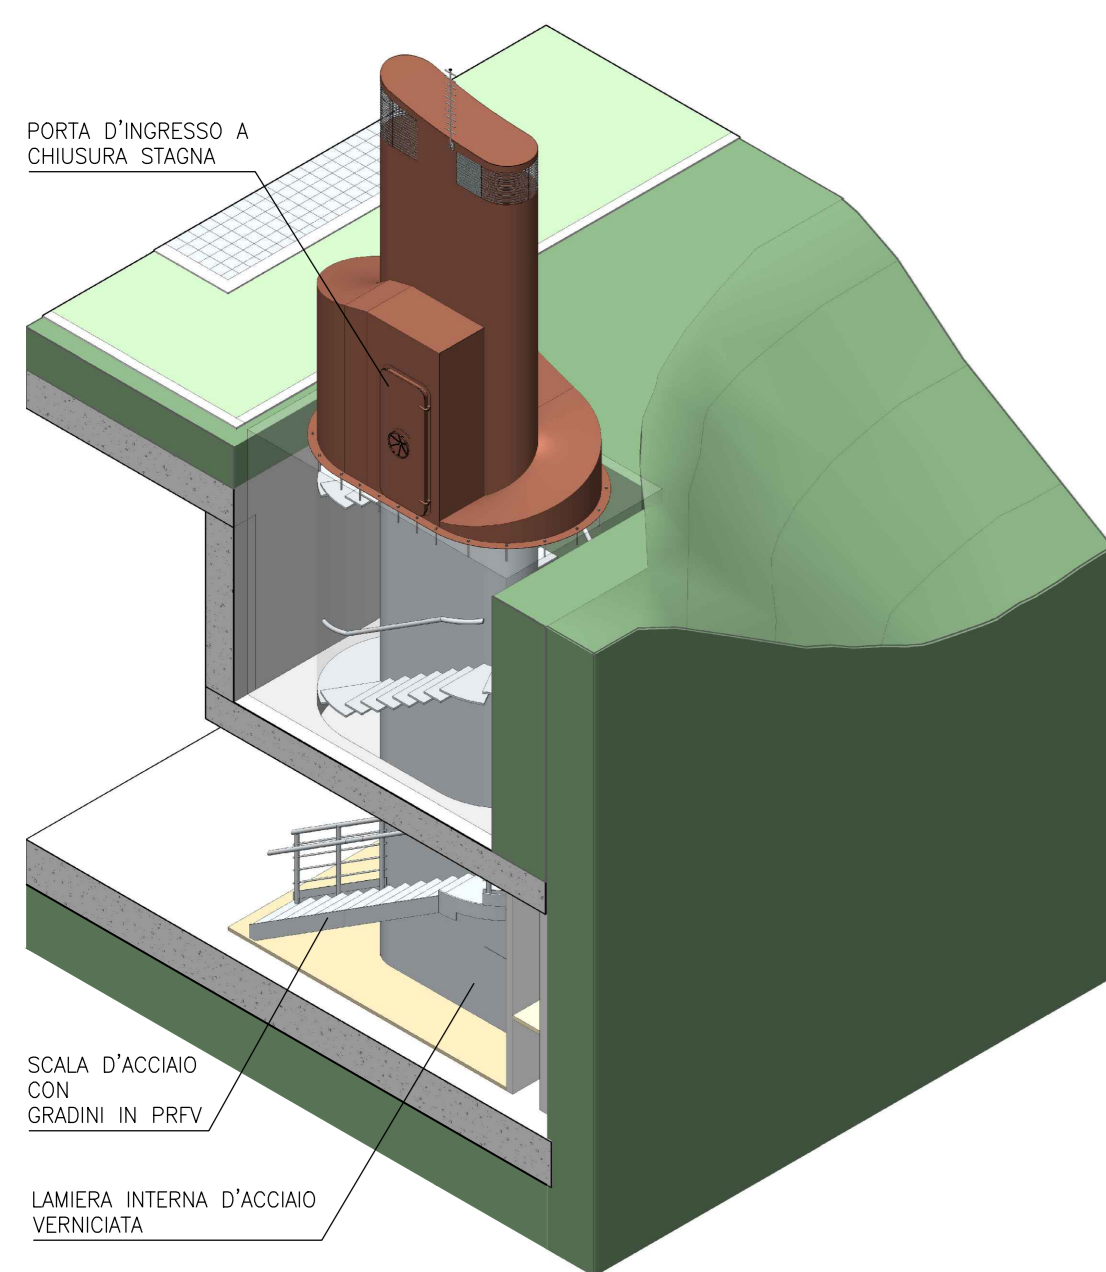


SEZIONE A-A
1:50

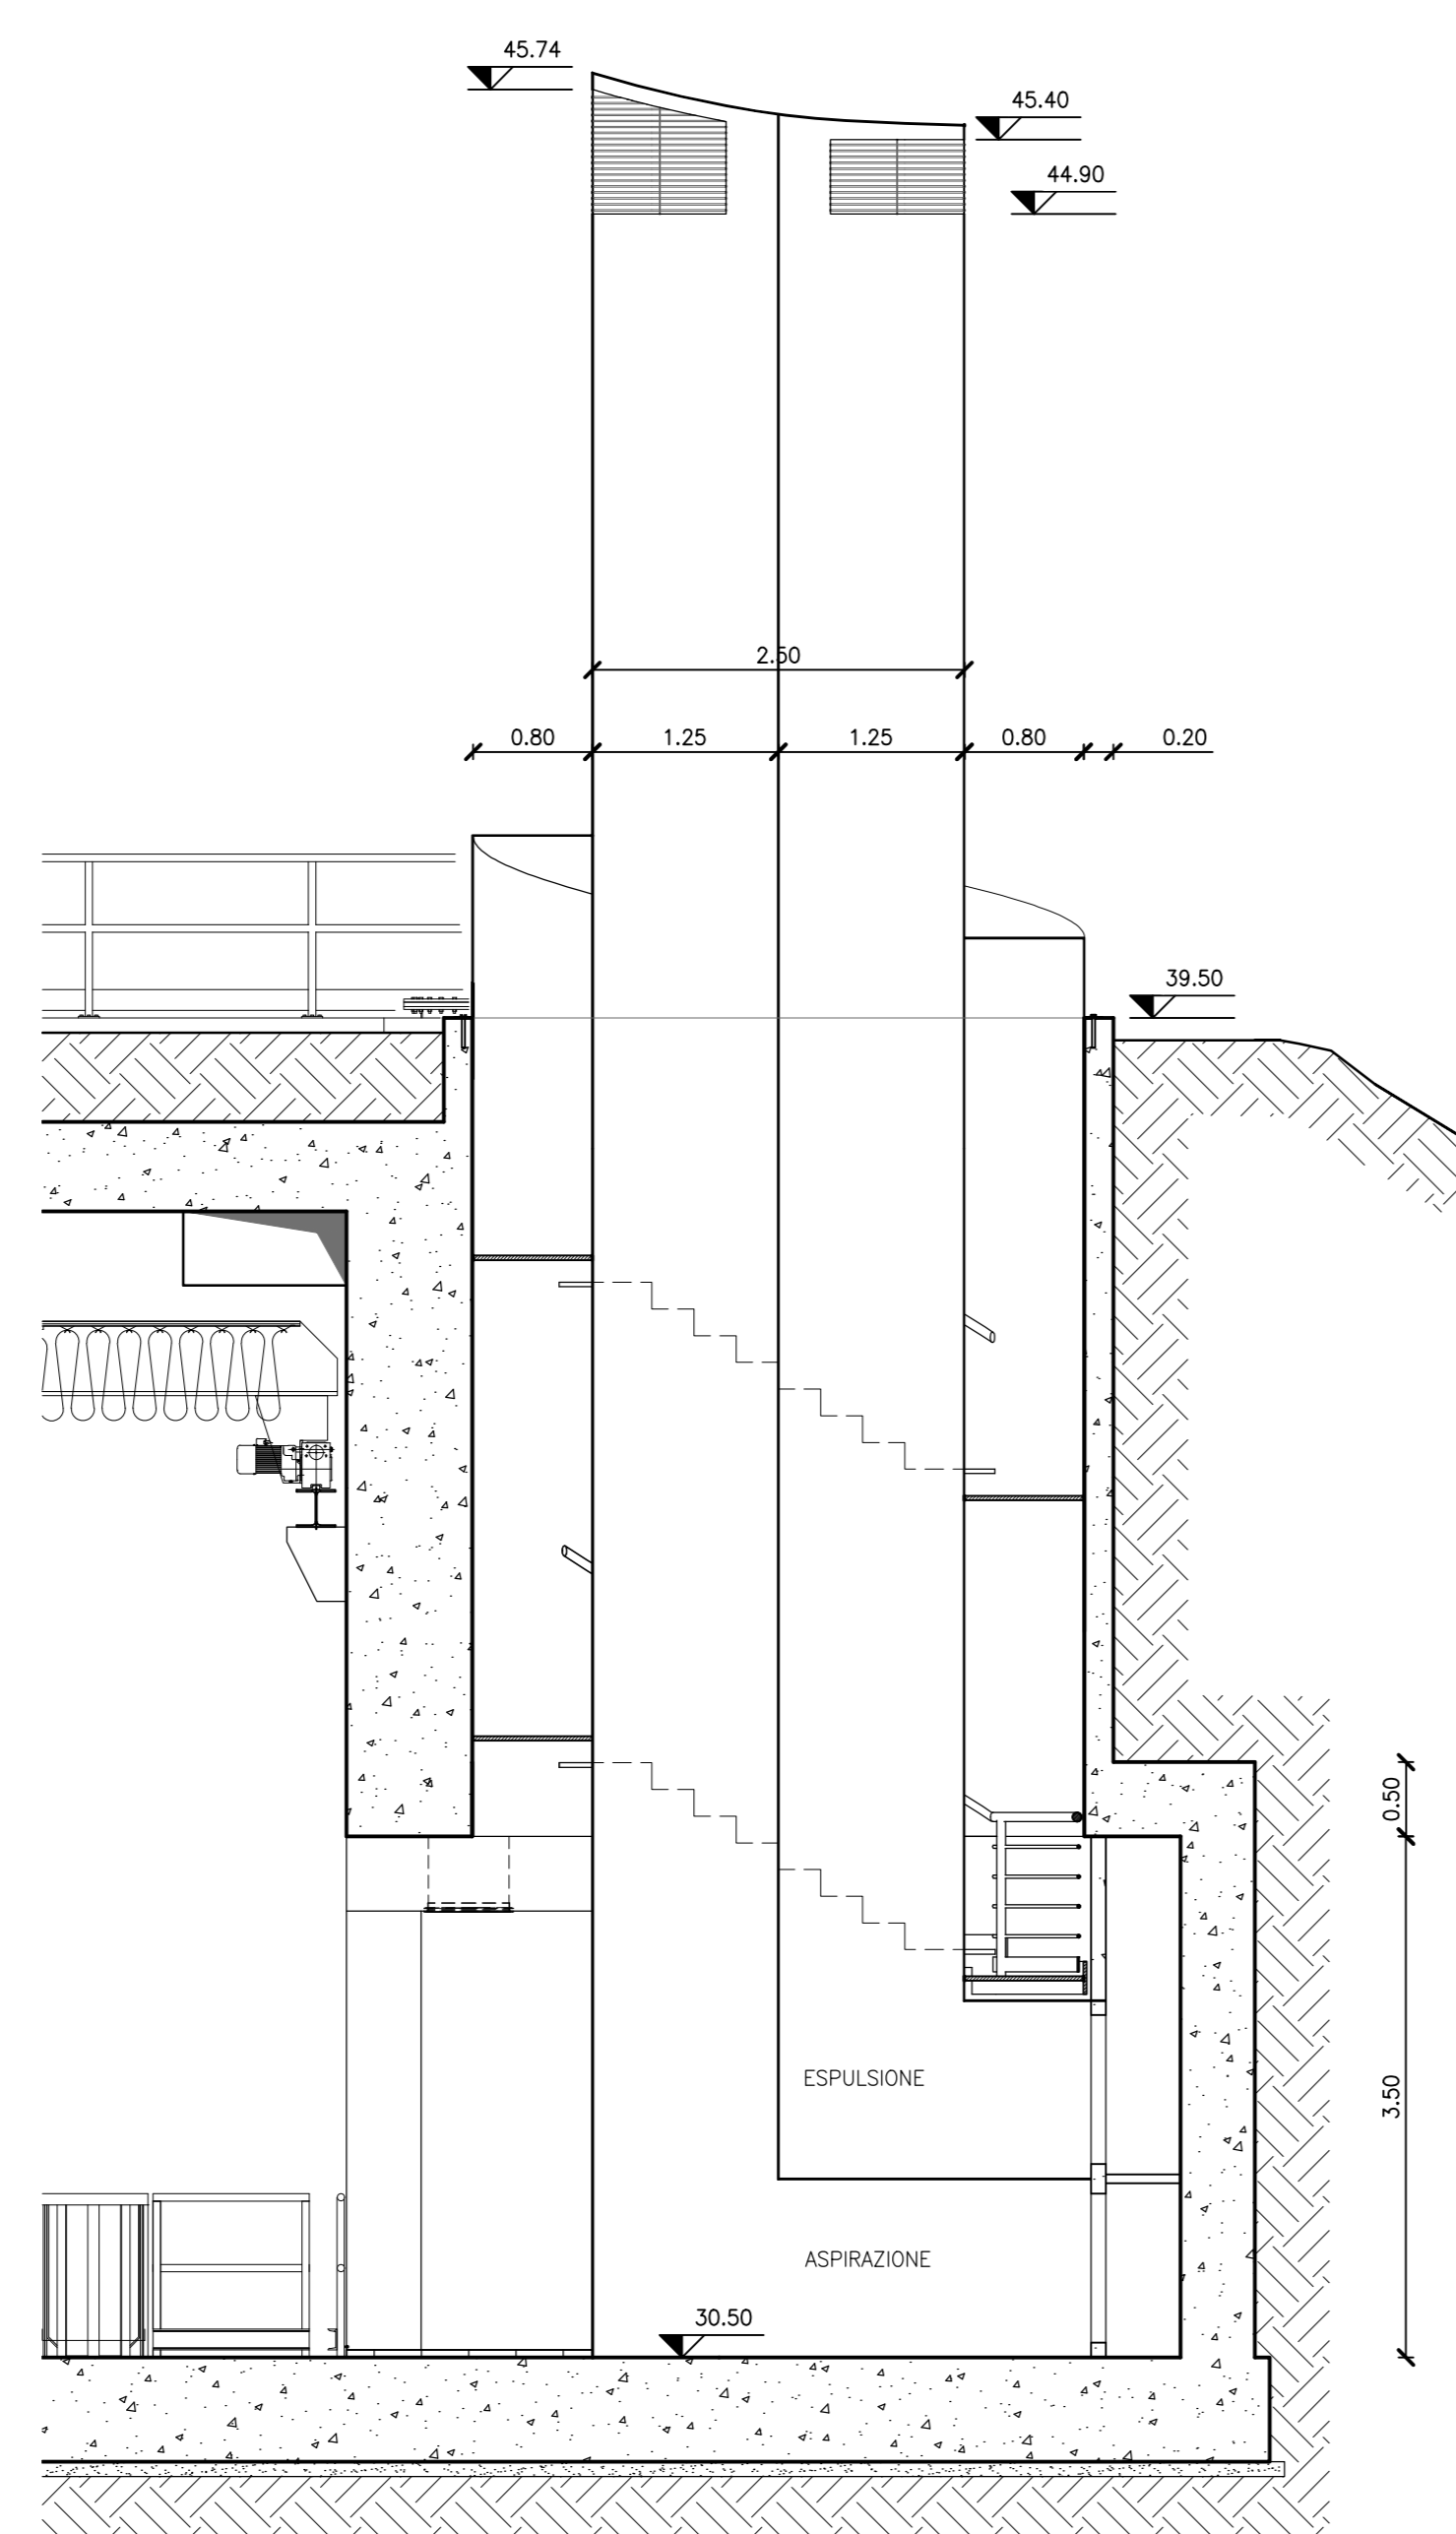


SEZIONE B-B
1:50

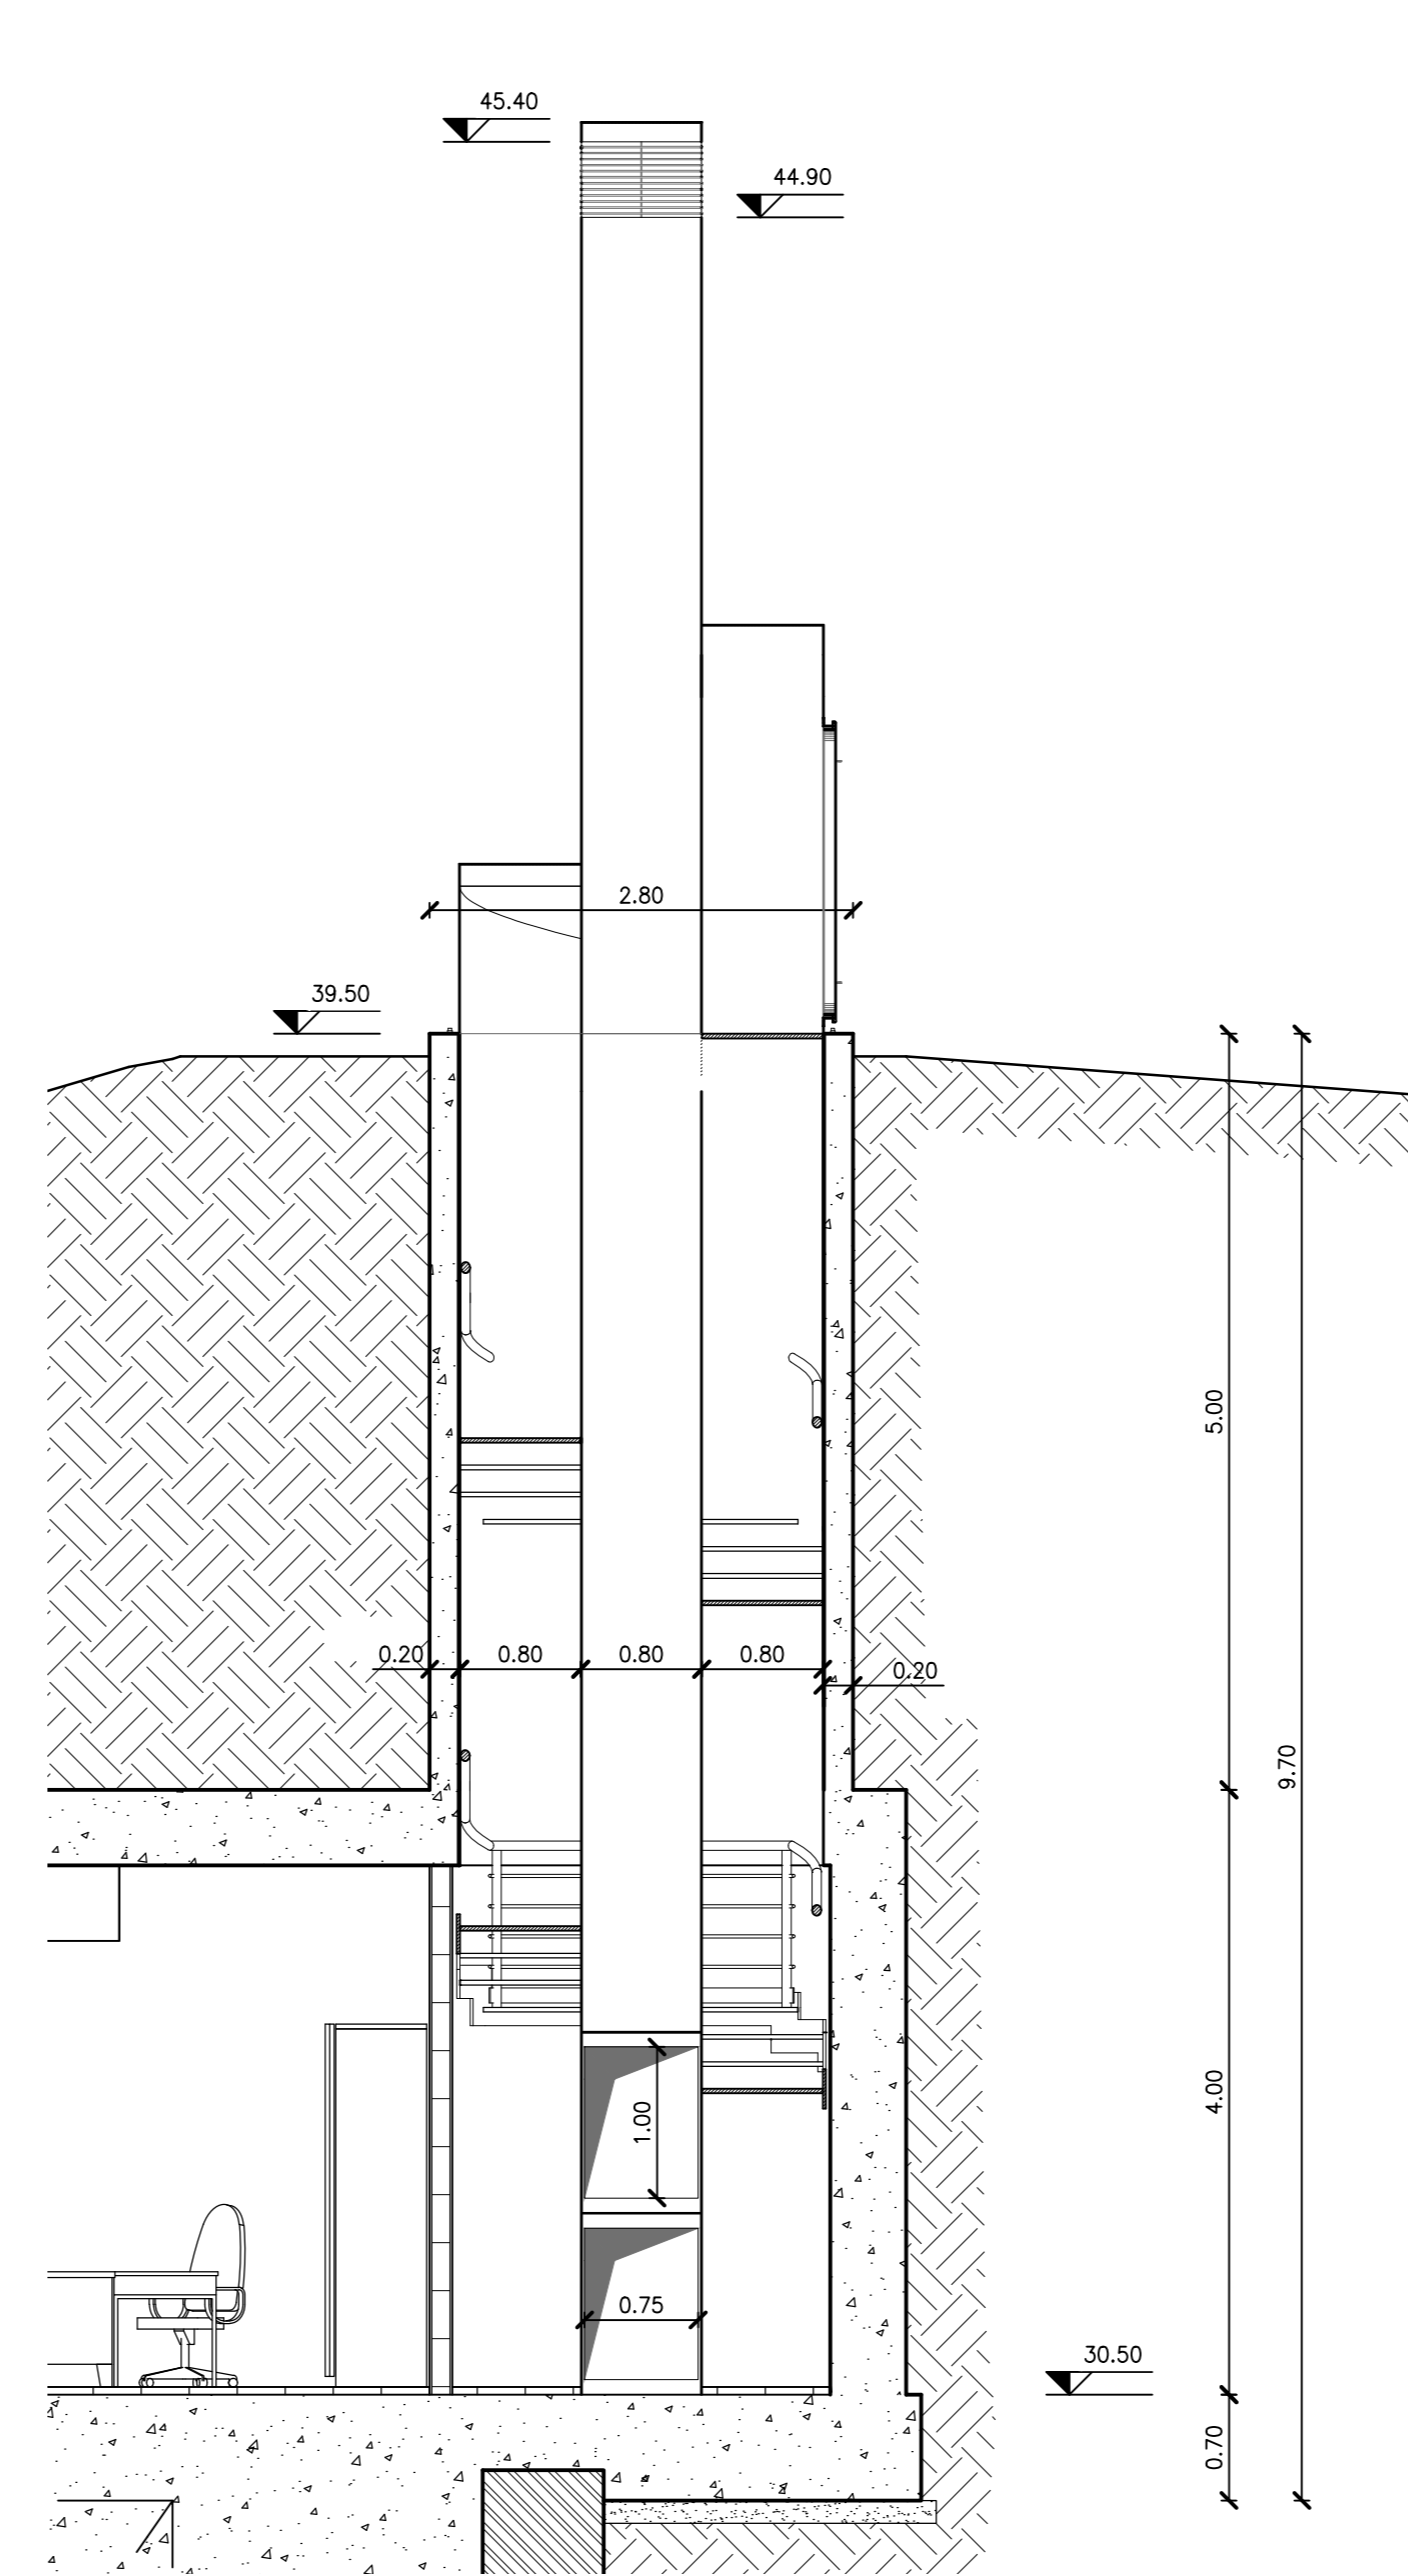


PIANTA A QUOTA 36,50
1:50

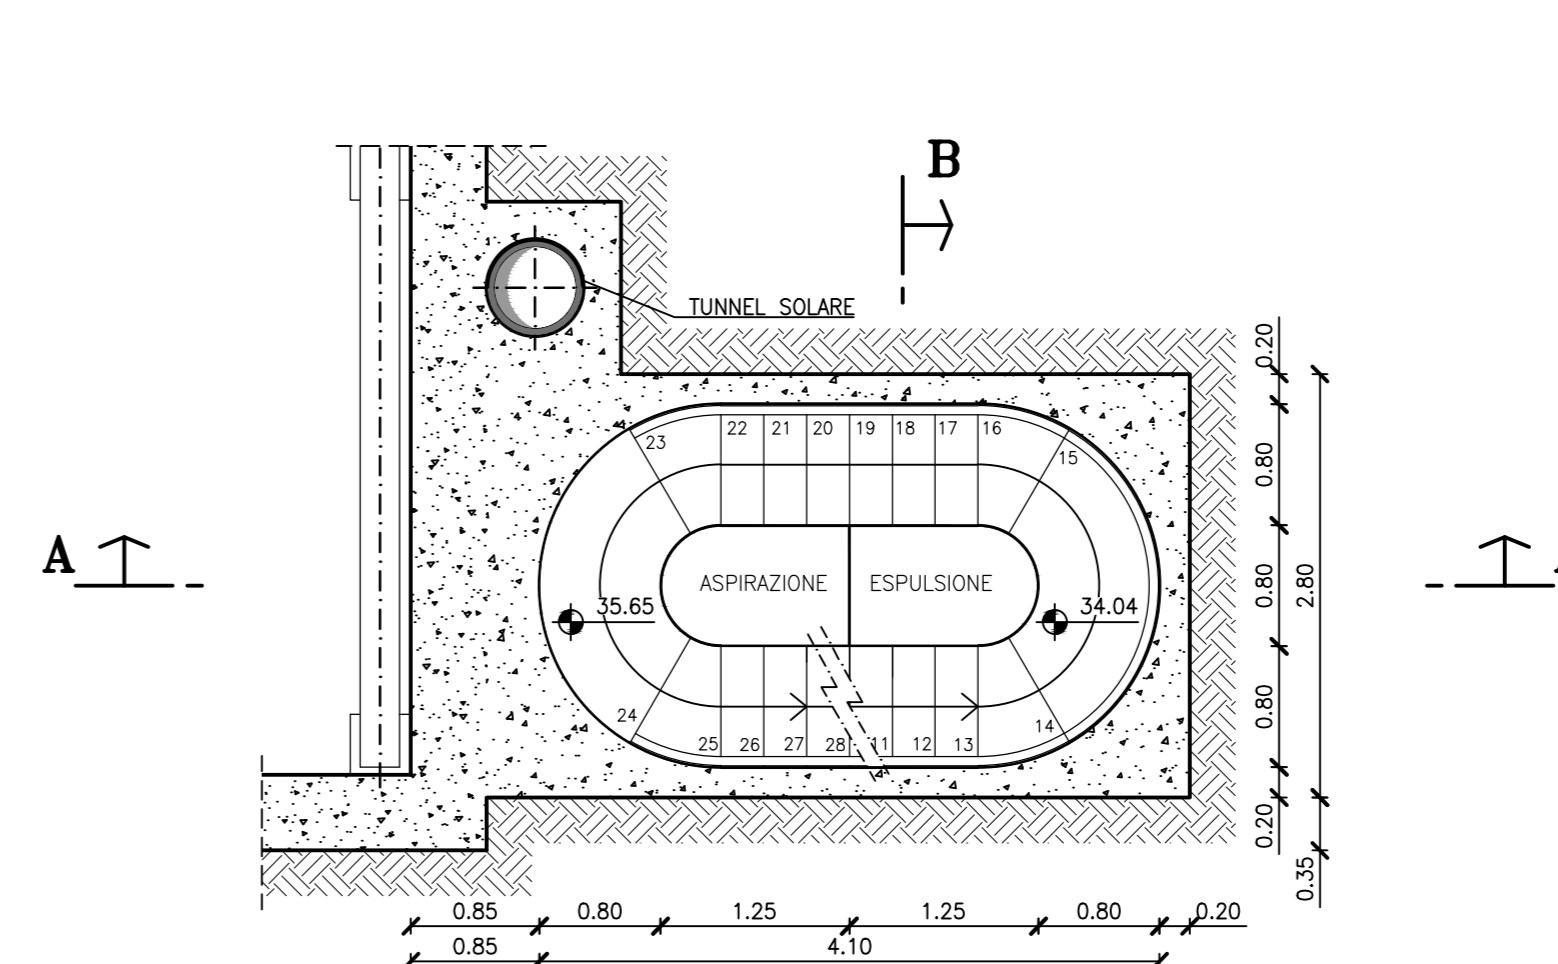

PIANTA A QUOTA 34,70
1:50

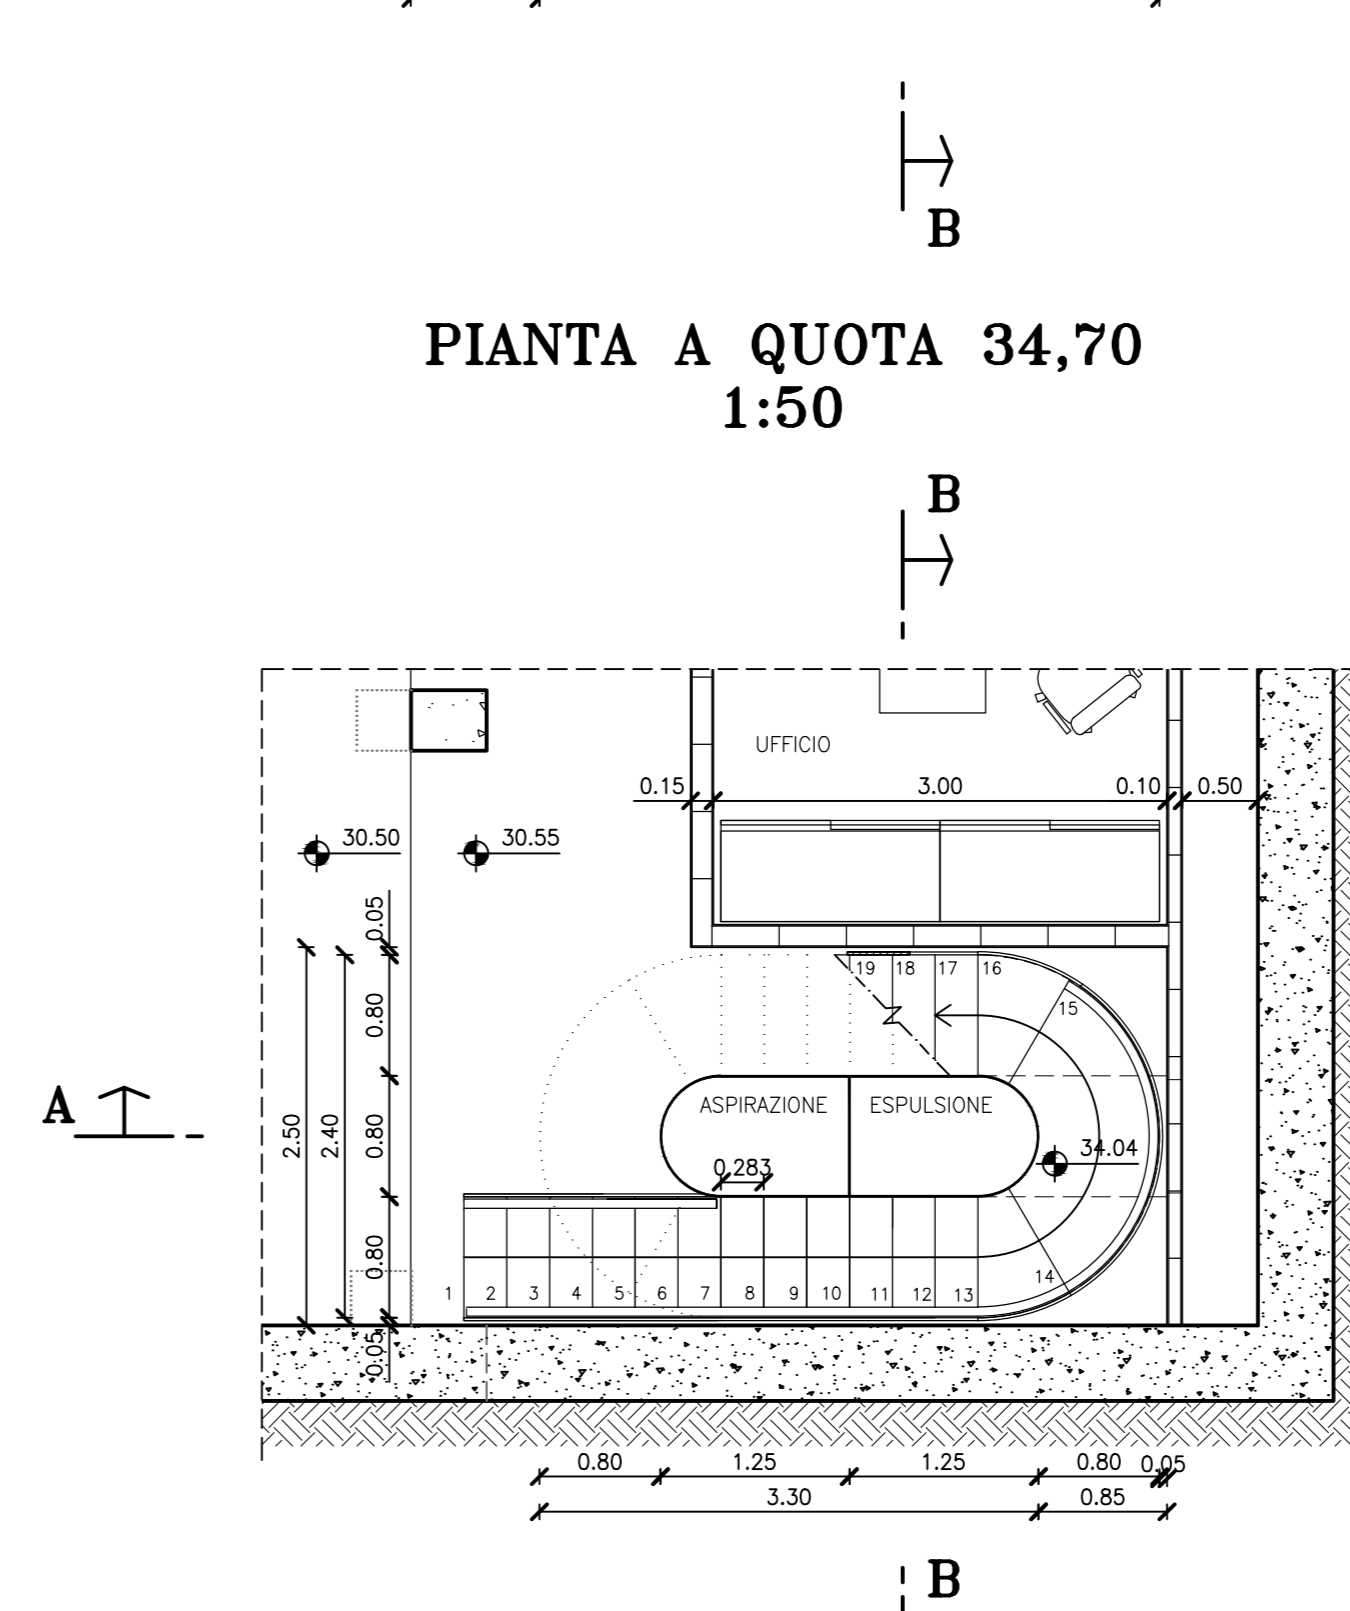

VISTA ASSONOMETRICA

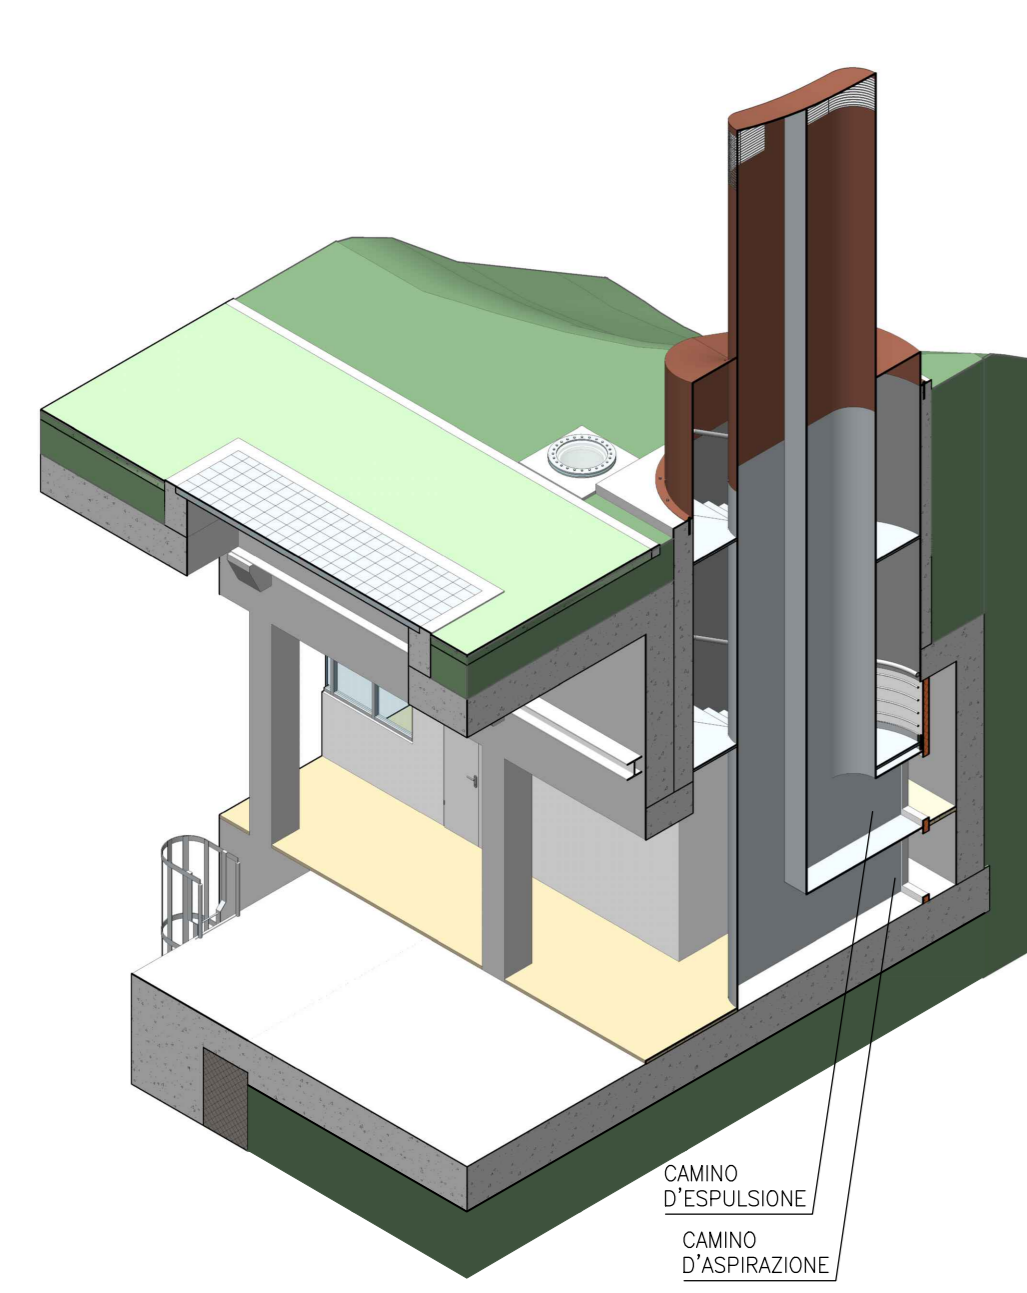

A		Revisione generale		Rev	13-11-2023
mod.	oggetto della modifica	dis.	ver.	app.	data
STRATEGIES FOR WATER		Rev	10-07-2023		
FROSIO next		TAV	10-07-2023		
IMPIANTO IDROELETTRICO BUDRIESSE		scale		1:50	
Progetto definitivo		Commessa		1419	
Centrale		disegno n°		00 6646	
Scala d'accesso		Questo disegno non può essere riprodotto, né utilizzato altrove, né ceduto a terzi in tutto o in parte senza il consenso scritto degli autori.			
Pianta, prospetti, sezioni e viste assometriche					
COMMITTENTE: EDISON S.P.A.					