




PIANTA  
1:100

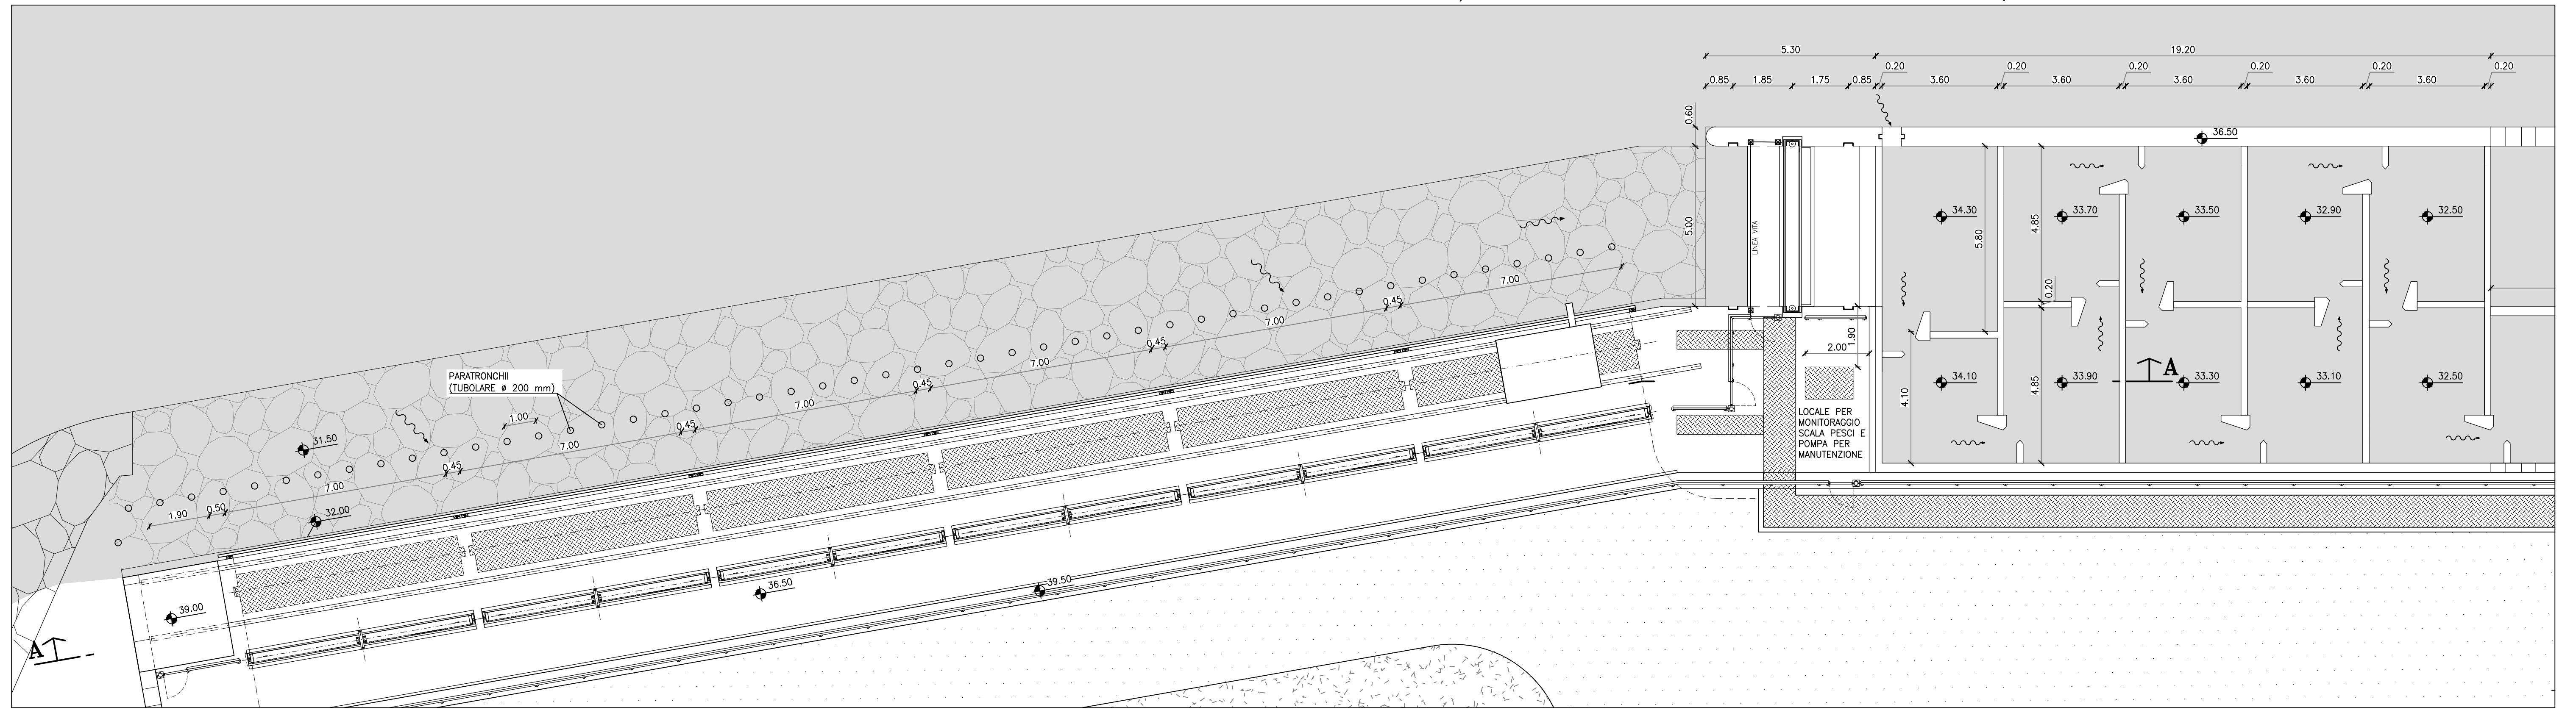


SEZIONE A-A  
1:100

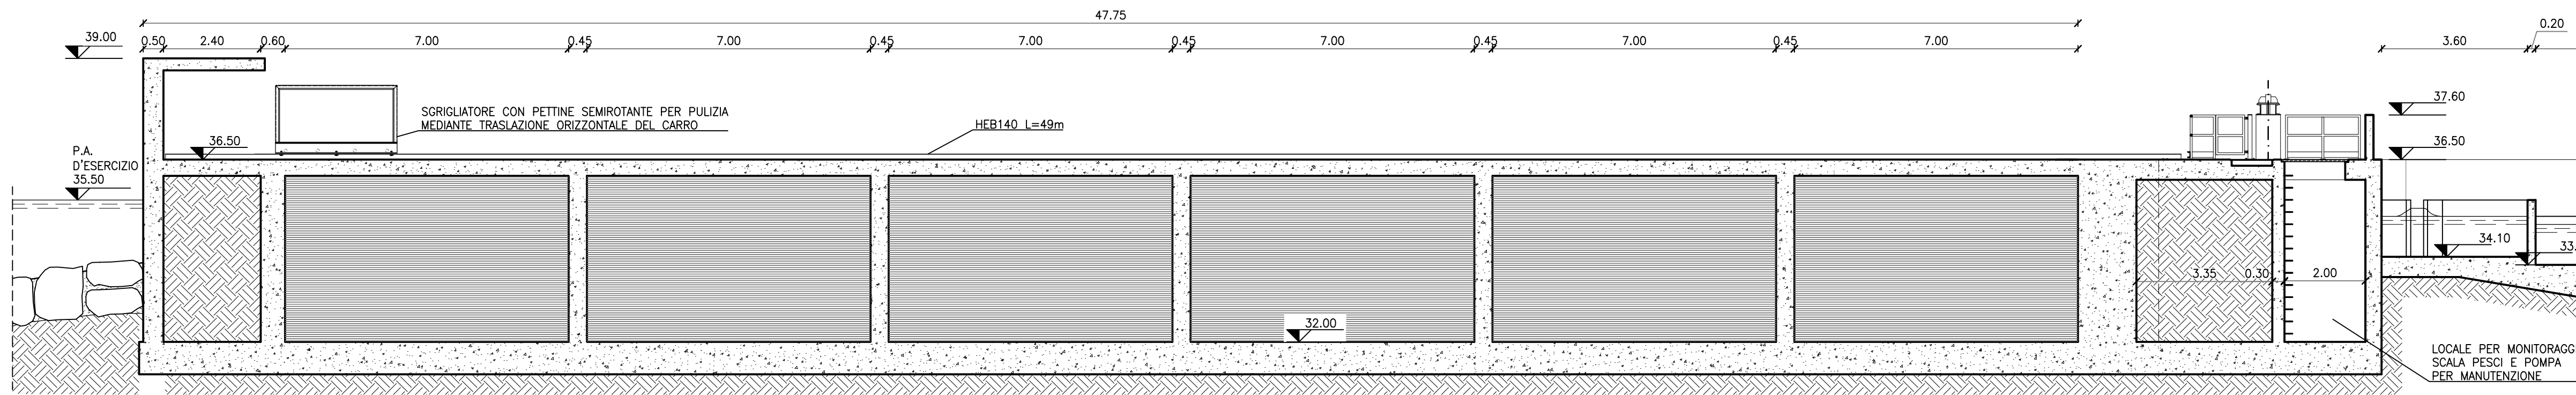

SEZIONE B-B  
1:100

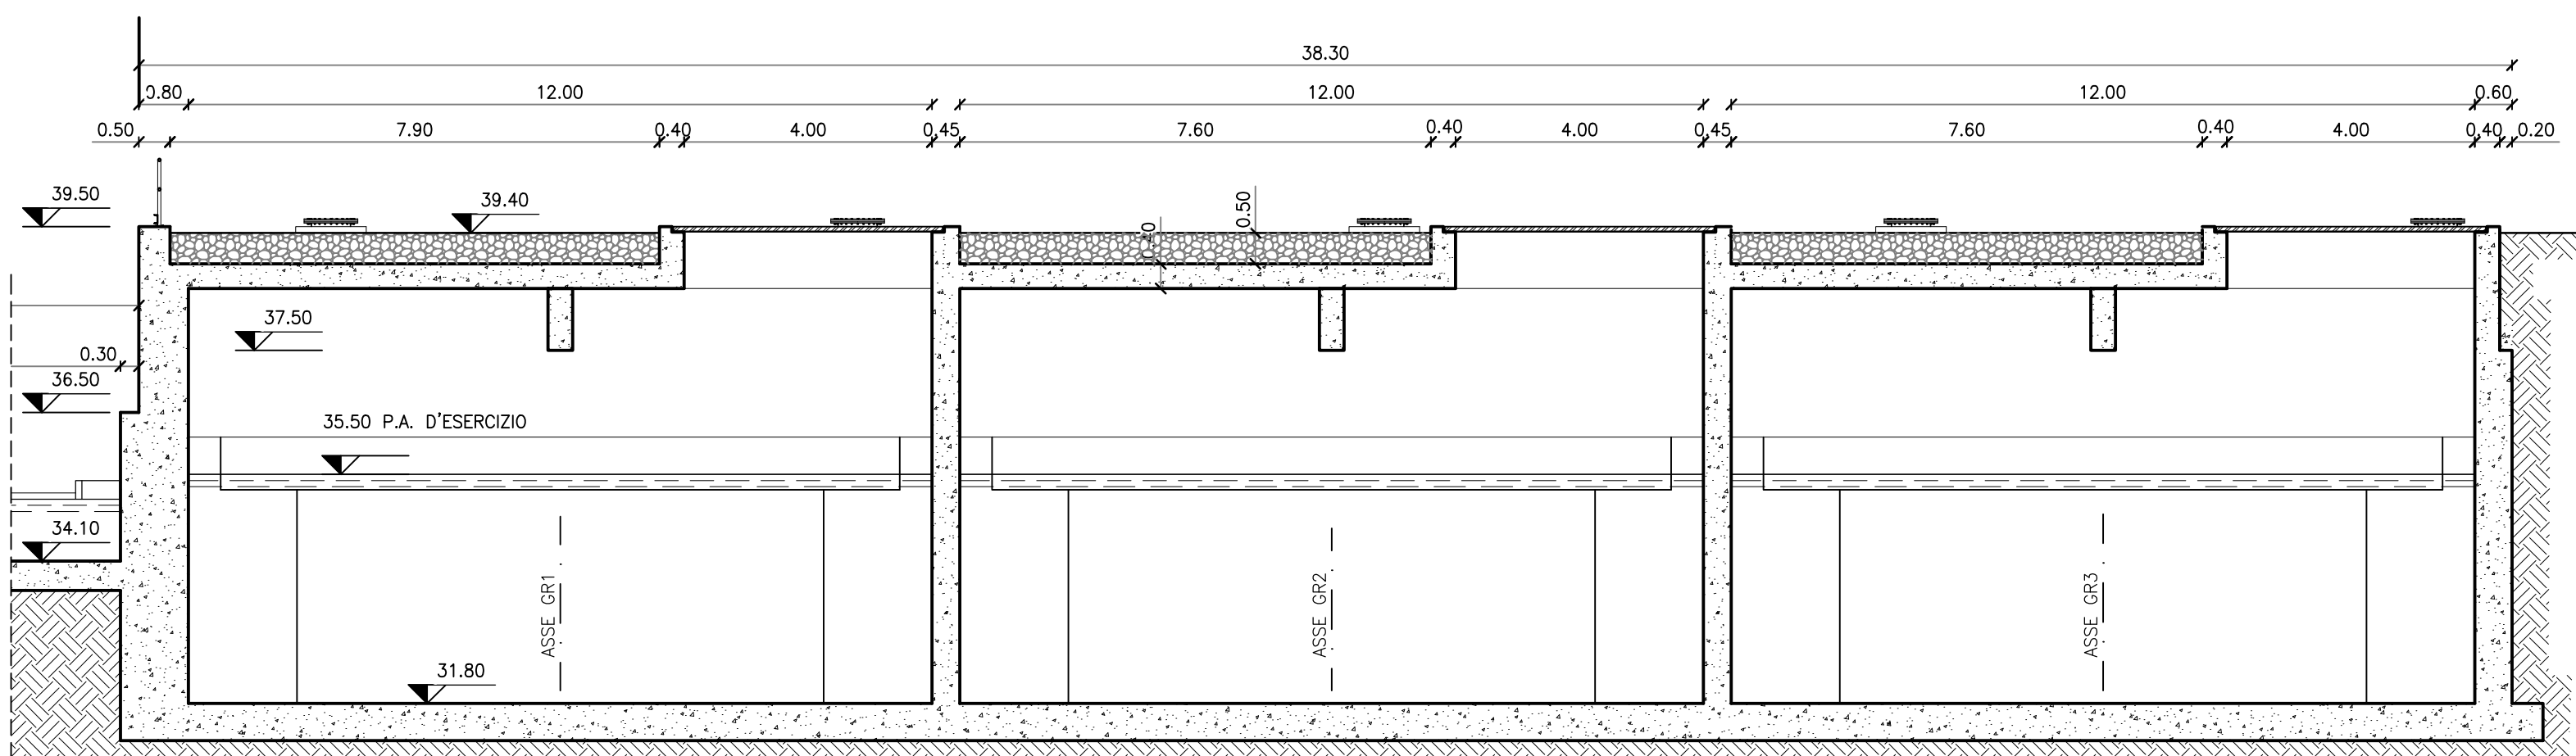

SEZIONE C-C  
1:100

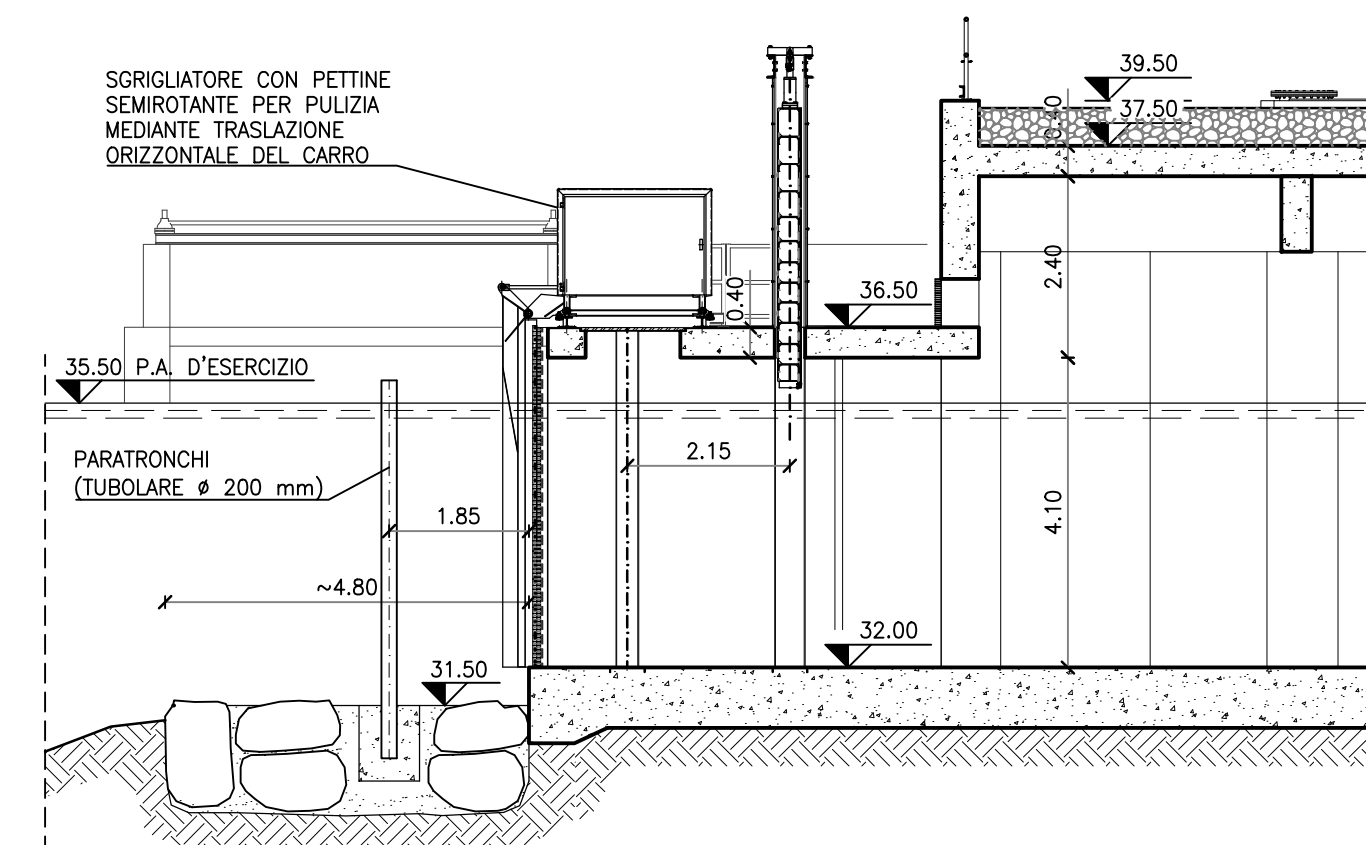

NOTE:  
Tutte le porte e le botole dell'edificio di centrale sono a tenuta stagna.  
In centrale è previsto sistema di aggettamento

A Revisione generale		Rav	9/6	13-11-2023
mod.	oggetto della modifica	dis.	ver.	app.
STRATEGIES FOR WATER		Frosio next		EST
FROSIO next		TAV		15-09-2023
IMPIANTO IDROELETTRICO BUDRIESSE		Tel. +39-030-3702371		Fax: +39-030-396143
Progetto definitivo		e-mail: info@frosionext.com		scale 1:100
Opera di presa e canali di carico		Commessa 1419		
Pianta e sezioni		disegno n° 00 6660		
COMMITTENTE: EDISON S.P.A.		Questo disegno non può essere riprodotto, né utilizzato altrove, né ceduto a terzi in tutto o in parte senza il consenso scritto degli autori.		