


INQUADRAMENTO SU IGM
SCALA 1:25.000

QUADRO DI UNIONE
SCALA 1:300.000

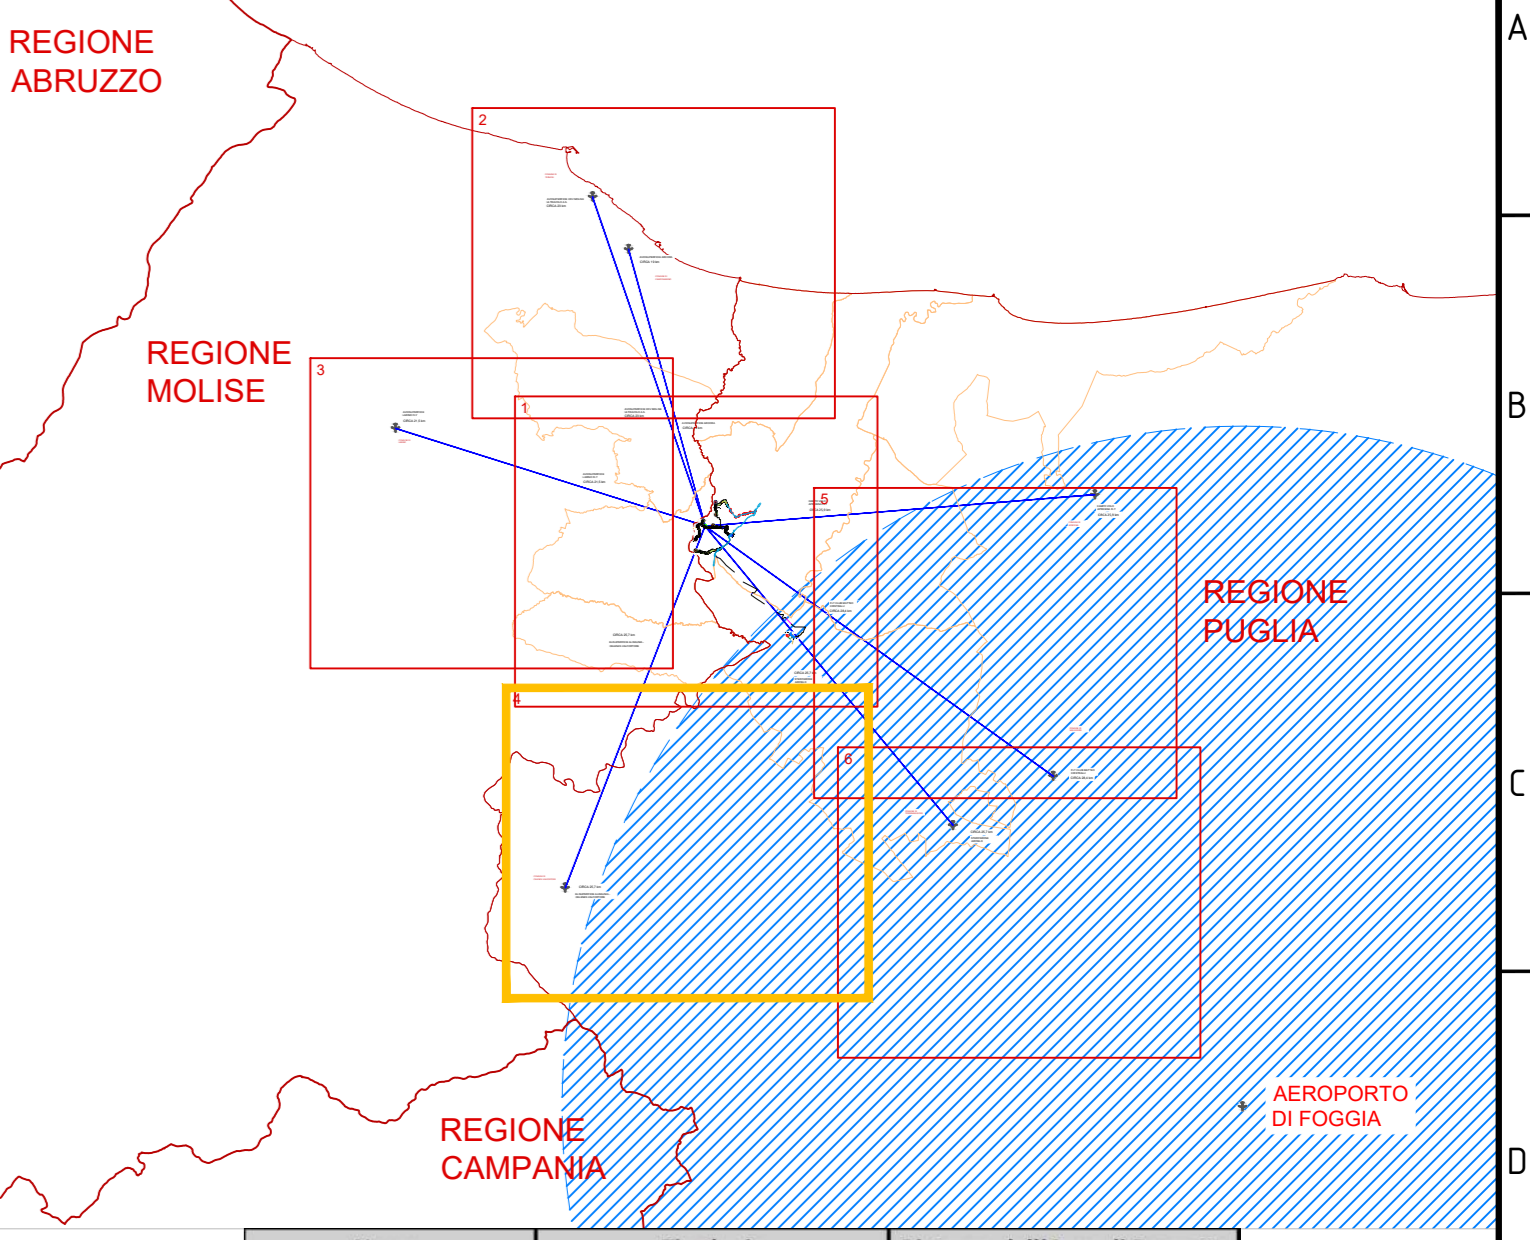

Nome	Tipologia	Distanza dall'Area di Progetto
Avisuperficie Arcora	Campovolo/piccolo aeroporto	19 km circa
Avisuperficie C.D.V. Molise Ultravioletto A.S.	Campovolo/piccolo aeroporto	23 km circa
Campo volo Apriena Fly	Campovolo/piccolo aeroporto	25,9 km circa
Fly club Matteo Cristalli	Campovolo/piccolo aeroporto	28,4 km circa
Stazione Aeriati	Aeroporto Militare in disuso	25,7 km circa
Avisuperficie Larino Fly	Campovolo/piccolo aeroporto	23,3 km circa
Elisuperficie Alidauia - Celesza Valfortore	Campovolo/piccolo aeroporto	25,7 km circa

LEGGENDA

- Piazzola Aerogeneratore
- Fondazione e Sorvolo
- Cunetta Stradale
- Fosso di Guardia
- Attraversamento Stradale
- Strade di Nuova Realizzazione
- Strade Provinciali Esistenti
- Strade Sterrate Esistenti
- Area Spazzate
- Cavotito AT
- TOC
- Staffaggio
- Confini Comunali
- Confini Regionali
- Allargamenti Strada su Visibilità Esistente
- Piazzola Definitiva
- Piazzola Temporanea
- Area di Cantiere e Stoccaggio
- Stazione Elettrica 380/38kV *
- Stazione Elettrica 380/150kV *
- Area Bess
- Collector Cabin
- Aeroporti, Avisuperficie e Campo Volo
- Punto Target
- Raggio 45 km dall'Aeroporto di Foggia

*Progetto delle opere di rete a cura del capofila

COMUNE DI CELENZA VALFORTORE

CIRCA 25,7 km

ELISUPERFICIE ALIDAUNIA - CELENZA VALFORTORE

COMUNE DI SERRACAPRIOLA

00	09/11/2023	PRIMA EMISSIONE	L. Debitore	A. Sergi																											
01	09/11/2023	CONDIZIONE DEFINITIVA																													
DIRETTORE TECNICO: ING. ANTONIO SERGI																															
NOME DIRETTORE FILE NAME		DATA FILE																													
SCS.DES.D.CIV.ITA.W.6411.010.00		09/11/2023																													
FORNITORE DEL DISEGNO / Drawing Format		SCALA DEL DISEGNO / Drawing scale	NUMERO FOLIO DEL DISEGNO / Drawing sheet																												
AD		1:25.000	4 of 6																												
IMPIANTO EOLICO DI SERRACAPRIOLA																															
ITER AUTORIZZATIVO																															
INQUADRAMENTO SU IGM - ALLEGATO F																															
<table border="1"> <thead> <tr> <th>COMPANY</th> <th>PURPOSE</th> <th>TYPE</th> <th>DISCIPLINE</th> <th>COUNTRY</th> <th>TEL.</th> <th>PLANT</th> <th>PROGRESSIVE</th> <th>REVISION</th> </tr> </thead> <tbody> <tr> <td>SCS</td> <td>DES</td> <td>R</td> <td>C</td> <td>I</td> <td>V</td> <td>I</td> <td>T</td> <td>A</td> </tr> <tr> <td>W</td> <td>6</td> <td>4</td> <td>1</td> <td>1</td> <td>0</td> <td>1</td> <td>0</td> <td>0</td> </tr> </tbody> </table>					COMPANY	PURPOSE	TYPE	DISCIPLINE	COUNTRY	TEL.	PLANT	PROGRESSIVE	REVISION	SCS	DES	R	C	I	V	I	T	A	W	6	4	1	1	0	1	0	0
COMPANY	PURPOSE	TYPE	DISCIPLINE	COUNTRY	TEL.	PLANT	PROGRESSIVE	REVISION																							
SCS	DES	R	C	I	V	I	T	A																							
W	6	4	1	1	0	1	0	0																							