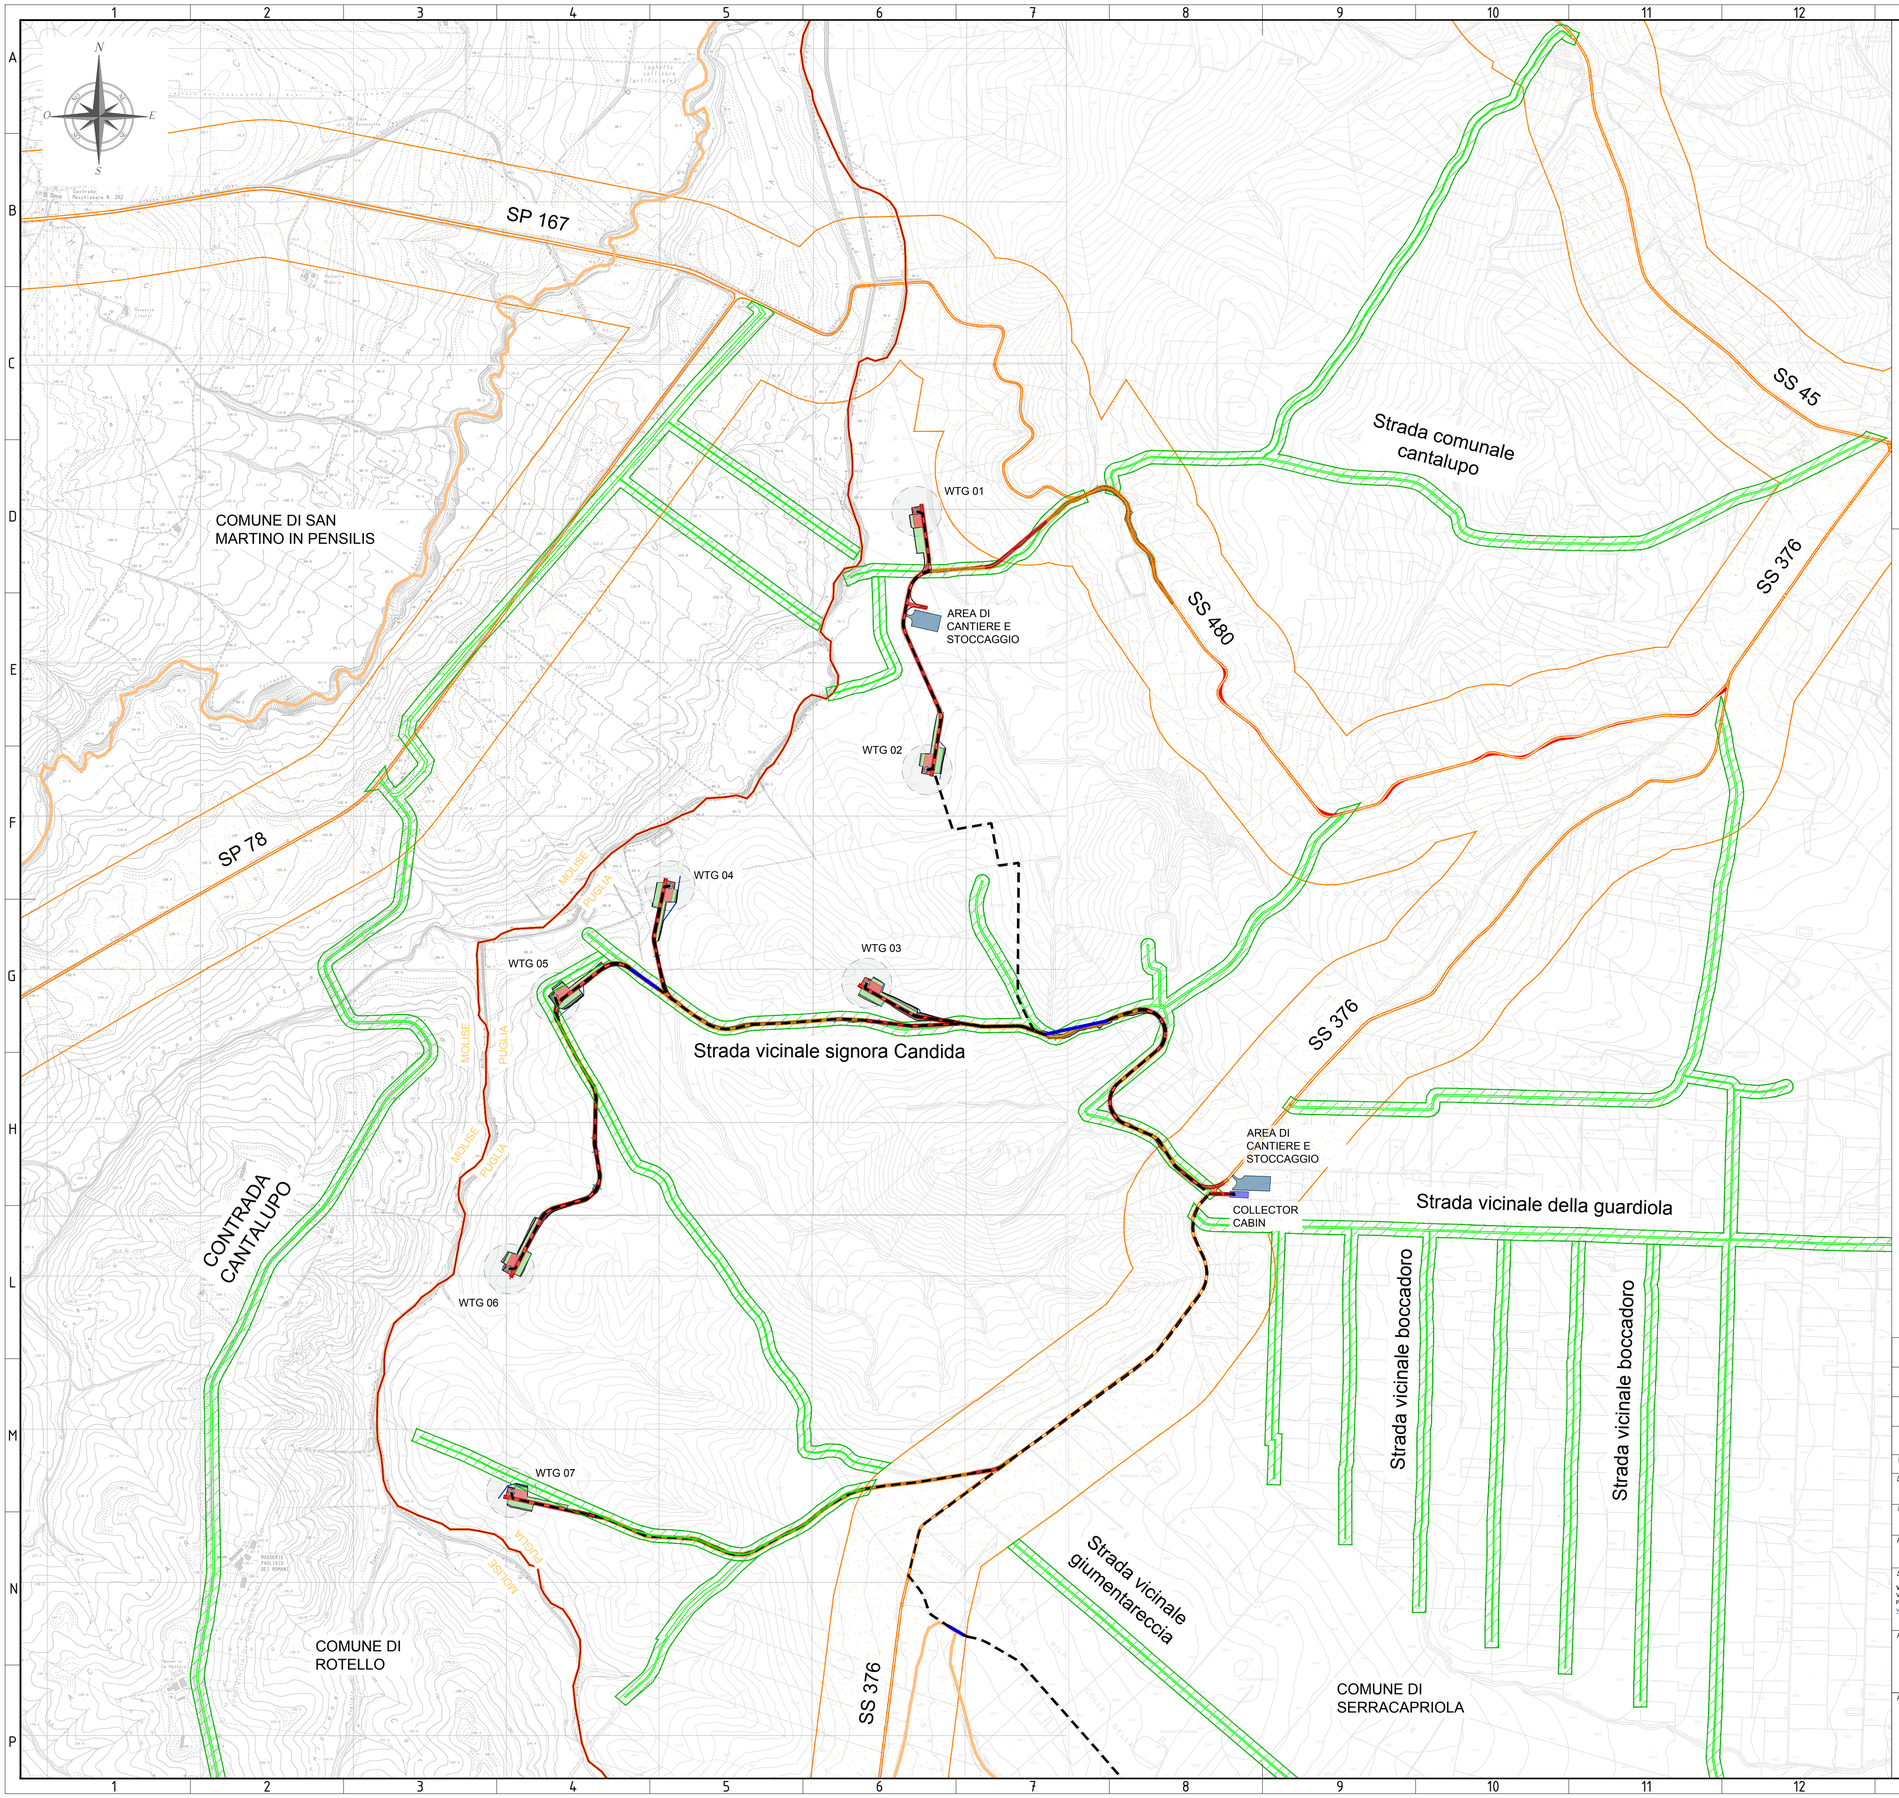

LEGENDA

- Piazzola Aerogeneratore
- Fondazione e Sorvolo
- Cunetta Stradale
- Fosso di Guardia
- Attraversamento Stradale
- Strade di Nuova Realizzazione
- Strade Esistenti da Adeguare
- Strade Provinciali Esistenti
- Strade Sterrate Esistenti
- Aree Spazzate
- Cavidotto AT
- TOC
- Staffaggio
- Confini Comunali
- Confini Regionali
- Allargamenti Stradali su Viabilità Esistente
- Piazzola Definitiva
- Piazzola Temporanea
- Area di Cantiere e Stoccaggio
- Stazione Elettrica 380/36kV *
- Stazione Elettrica 380/150kV *
- Area Bess
- Collector Cabin

*Progetto delle opere di rete a cura del capofila

VIABILITÀ E FASCE DI RISPETTO

- Strade Provinciali (SP) e Strade Statali (SS)
- Buffer di 220 m da SP e SS (= Hmax WTG; cfr. misure di mitigazione punto 7.2, all. 4 D.M. 10/09/2010)
- Strade Comunali/Vicinali (SLV)
- Buffer di 20 m da SLV (Mitigazione supplementare progettuale adottata)

REV. N. Rev.	DATA Date	DESCRIZIONE Description	PREPARATO Prepared	APPROVATO Approved
00	19/10/2023	PRIMA EMISSIONE	C. Capitanio	A.Sergi

DIRETTORE TECNICO / Technical Director: ING. ANTONIO SERGI

TIMBRO E FIRMA DIRETTORE TECNICO / Technical Director Sign and Stamp

NOME D'ARCHIVIO / FILE NAME	DATA / Date
SCS.DES.D.AMB.ITA.W.6411.023.00	19/10/2023

FORMATO DEL DISEGNO / Drawing Format	SCALA DEL DISEGNO / Drawing scale	NUMERO FOGLIO DEL DISEGNO / Drawing sheet
A1	1:10.000	1 di/of 1

SOGGETTO PROPONENTE / Proponent

VENTO SOLARE SRL
VIA DELLA CHIMICA 103 - 85100 POTENZA
P.IVA 01981860768
ventosolaresrl@pec.it

PROGETTO / Project: IMPIANTO EOLICO DI SERRACAPRIOLA

SCOPO DOCUMENTO / Utilization Scope: ITER AUTORIZZATIVO

PROGETTISTA / Technical Advisor

TITOLO / Title: CARTA DELLE DISTANZE DI SICUREZZA DA STRADE

PROGETTO / Project: IMPIANTO EOLICO SERRACAPRIOLA

CODICE SCS / SCS Code

COMPANY	PURPOSE	TYPE	DISCIPLINE		COUNTRY		TEC.	PLANT				PROGRESSIVE			REVISION	
SCS	DES	D	A	M	B	I	T	A	W	6	4	1	1	0	2	3	0	0