

INQUADRAMENTO GENERALE SU ORTOFOTO
SCALA 1:10.000


COMUNE DI
TORREMAGGIORE

COMUNE DI
SERRACAPRIOLA

COMUNE DI SAN
PAOLO DI CIVITATE

COMUNE DI
SANTA CROCE DI
MAGLIANO

QUADRO DI UNIONE
SCALA 1:50.000

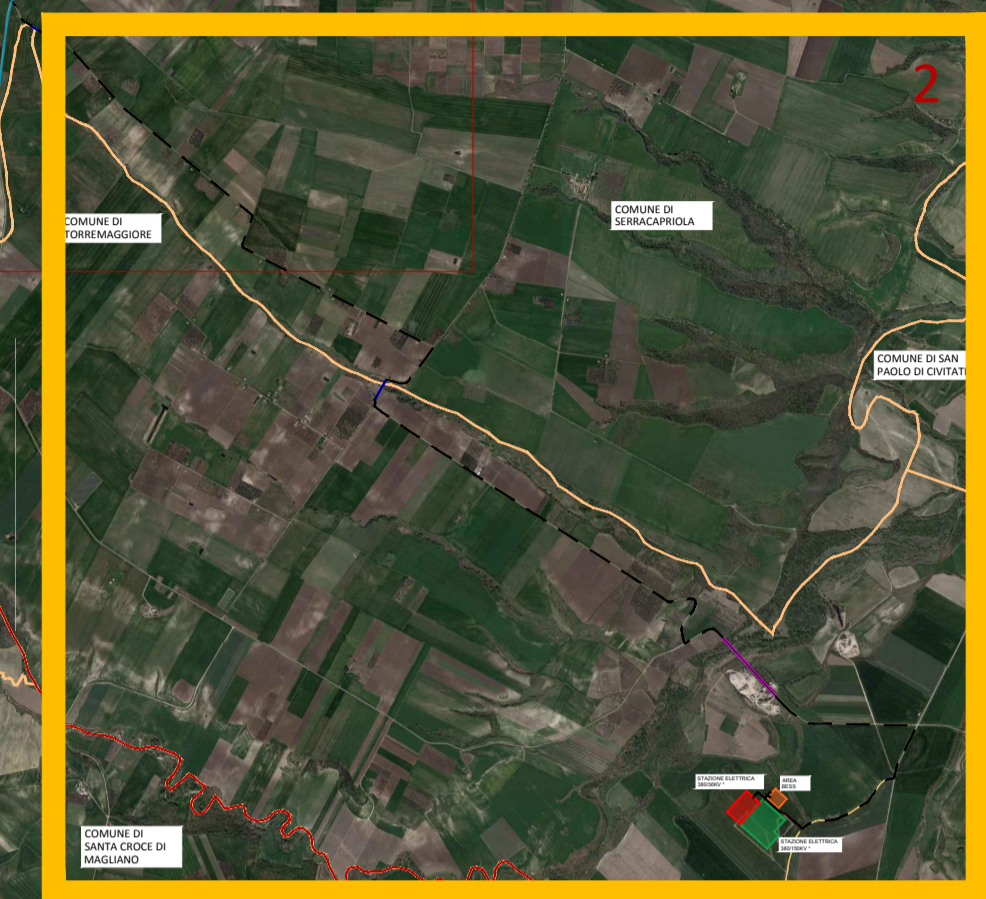

- LEGENDA
- Piazzola Aerogeneratore
 - Fondazione e Sorvolo
 - Cunetta Stradale
 - Fosso di Guardia
 - Attraversamento Stradale
 - Strade di Nuova Realizzazione
 - Strade Esistenti da Adeguare
 - Strade Provinciali Esistenti
 - Strade Sterrate Esistenti
 - Aree Spazzate
 - Cavidotto AT
 - TOC
 - Staffaggio
 - Confini Comunali
 - Confini Regionali
 - Allargamenti Stradali su Viabilità Esistente
 - Piazzola Definitiva
 - Piazzola Temporanea
 - Area di Cantiere e Stoccaggio
 - Stazione Elettrica 380/36kV *
 - Stazione Elettrica 380/150kV *
 - Area Bess
 - Collector Cabin
- *Progetto delle opere di rete a cura del capofila

SISTEMA DI RIFERIMENTO UTM WGS 84 - FUSO 33N		
Posizioni Aerogeneratori		
WTG	EST [m]	NORD [m]
WTG 1	509825,14	4626986,16
WTG 2	509858,56	4626142,62
WTG 3	509662,00	4625446,02
WTG 4	509019,20	4625763,85
WTG 5	508644,91	4625399,56
WTG 6	508493,88	4624513,80
WTG 7	508501,91	4623783,32

00	03/11/2023	PRIMA EMISSIONE	L. Debitonto	A.Sergi
REV. N.	DATA	DESCRIZIONE	PREPARATO	APPROVATO
Rev.	Date	Description	Prepared	Approved
DIRETTORE TECNICO / Technical Director			FIRMA / FORM. DIRETTORE TECNICO / Technical Director Sign and Stamp	
ING. ANTONIO SERGI				

NOME D'ARCHIVIO / FILE NAME	DATA / Date
SCS.DES.D.CIV.ITA.W.6411.008.00	03/11/2023
FORMATO DEL DISEGNO / Drawing Format	SCALA DEL DISEGNO / Drawing scale
A1	1:10.000
NUMERO FOGLIO DEL DISEGNO / Drawing sheet	
2 di/of 2	

SOGGETTO PROPONENTE / Proponent	PROGETTO / Project
VENTO SOLARE SRL VIA DELLA CHIMICA 103 - 85100 POTENZA P.IVA 02188678768 serracapriola@vsc.it	IMPIANTO EOLICO DI SERRACAPRIOLA
SCOPO DOCUMENTO / Utilization Scope	
ITER AUTORIZZATIVO	

PROGETTISTA / Technical Advisor	TITOLO / Title
	INQUADRAMENTO GENERALE SU ORTOFOTO
PROGETTO / Project	

CODICE SCS / SCS Code									
COMPANY	PURPOSE	TYPE	DISCIPLINE	COUNTRY	TEC.	PLANT	PROGRESSIVE	REVISION	
SCS	DES	D	C	I	V	I	T	A	W 6 4 1 1 0 0 8 0 0