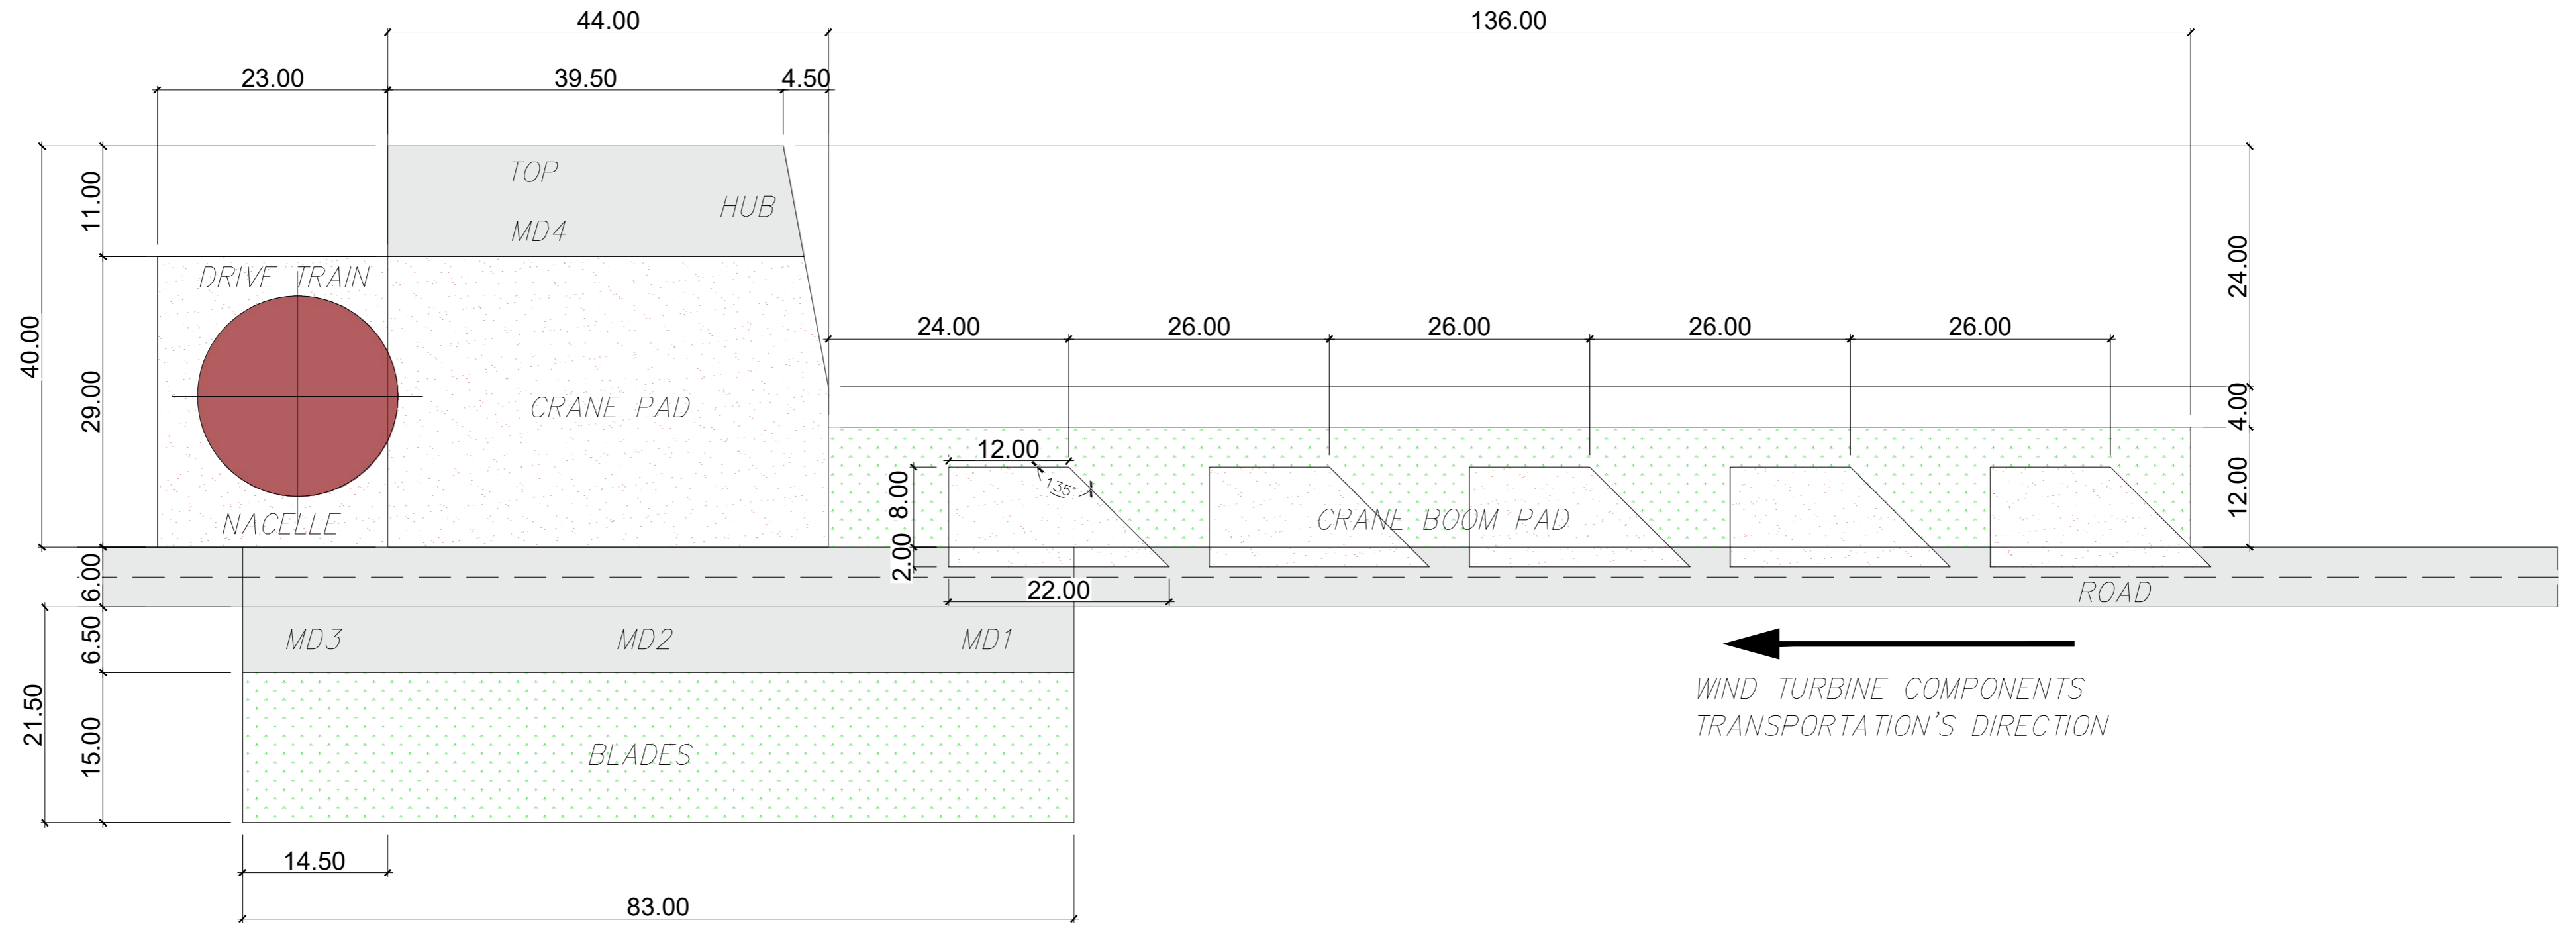

 




PLANIMETRIA TIPO DELLA PIAZZOLA DI MONTAGGIO
SCALA 1:500



Legenda

-  CRANE PAD, AREA FONDAZIONE, DRIVE TRAIN, NACELLE E AREE PER GRU AUSILIARIE
Area con pacchetto stradale
-  VIABILITÀ E AREE DI STOCCAGGIO COMPONENTI DI IMPIANTO
Area con pacchetto stradale
-  AREA DI MONTAGGIO DEL BRACCIO DELLA GRU E DI STOCCAGGIO DELLE BLADES
Area senza pacchetto stradale

| | | | | | | | | | | | | | | | | | | | |
|--|-------------------------------------|---|---|-----------------------|---------|------|-------|-------------|----------|---|---|---|---|---|---|---|---|---|---|
| 00 | 12/10/2023 | PRIMA EMISSIONE | L. Debitonto | A.Sergi | | | | | | | | | | | | | | | |
| REV. N. Rev | DATA Date | DESCRIZIONE Description | PREPARATO Prepared | APPROVATO Approved | | | | | | | | | | | | | | | |
| DIRETTORE TECNICO / Technical Director | | | TIMBRO E FIRMA DIRETTORE TECNICO / Technical Director Sign and Stamp | | | | | | | | | | | | | | | | |
| ING. ANTONIO SERGI | | | | | | | | | | | | | | | | | | | |
| NOME D'ARCHIVIO / FILE NAME | | DATA / Date | | | | | | | | | | | | | | | | | |
| SCS.DES.D.CIV.ITA.W.6411.012.00 | | 12/10/2023 | | | | | | | | | | | | | | | | | |
| FORMATO DEL DISEGNO / Drawing Format | SCALA DEL DISEGNO / Drawing scale | NUMERO FOGLIO DEL DISEGNO / Drawing sheet | | | | | | | | | | | | | | | | | |
| A2 | 1:500 | 1 di/of 1 | | | | | | | | | | | | | | | | | |
| SOGGETTO PROPONENTE / Proponent | PROGETTO / Project | | | | | | | | | | | | | | | | | | |
| VENTO SOLARE SRL VIA DELLA CHIMICA 103 - 85100 POTENZA P.IVA 01981890768 ventosolare@psc.it | IMPIANTO EOLICO DI SERRACAPRIOLA | | | | | | | | | | | | | | | | | | |
| | SCOPO DOCUMENTO / Utilization Scope | | | | | | | | | | | | | | | | | | |
| | ITER AUTORIZZATIVO | | | | | | | | | | | | | | | | | | |
| PROGETTISTA / Technical Advisor | TITOLO / Title | | | | | | | | | | | | | | | | | | |
|  | TIPICO PIAZZOLA | | | | | | | | | | | | | | | | | | |
| PROGETTO / Project | CODICE SCS / SCS Code | | | | | | | | | | | | | | | | | | |
| | COMPANY | PURPOSE | TYPE | DISCIPLINE | COUNTRY | TEC. | PLANT | PROGRESSIVE | REVISION | | | | | | | | | | |
| IMPIANTO EOLICO SERRACAPRIOLA | SCS | DES | D | C | I | V | I | T | A | W | 6 | 4 | 1 | 1 | 0 | 1 | 2 | 0 | 0 |