# PIAZZOLA DI MONTAGGIO AEROGENERATORE

## LAYOUT PIAZZOLA IN FASE DI COSTRUZIONE - SCALA 1:500

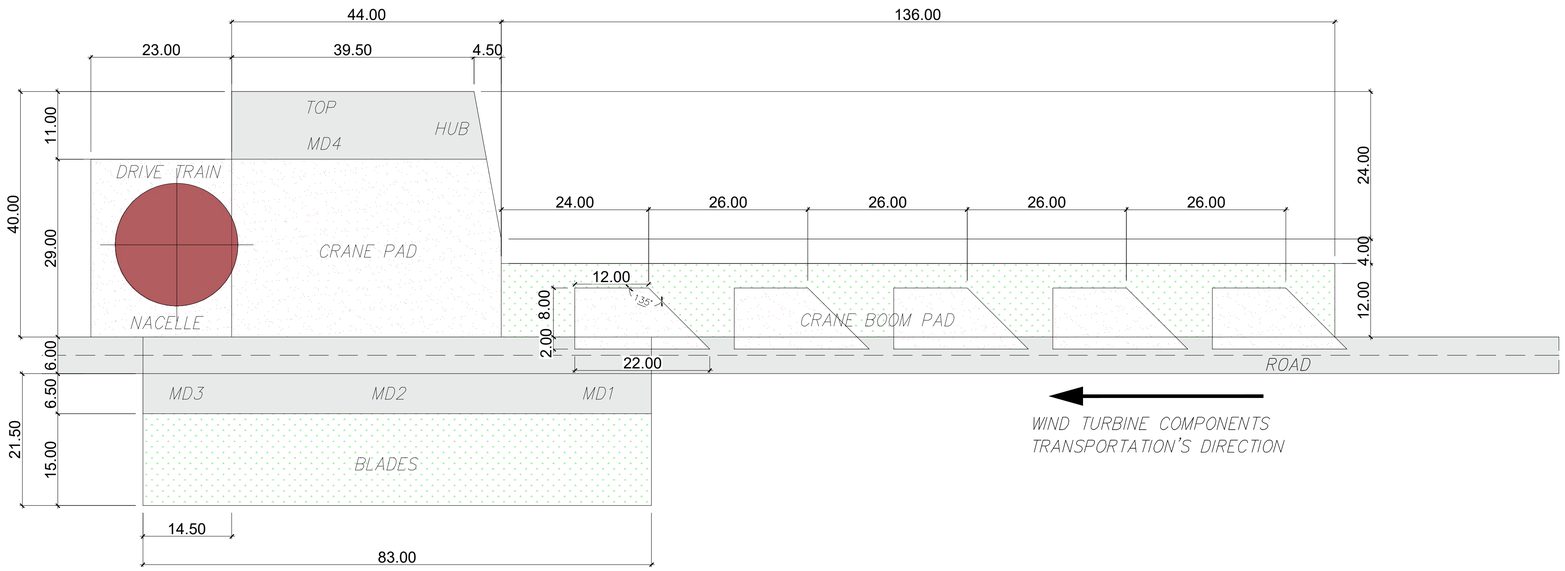


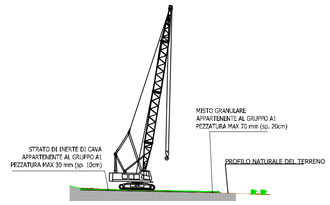


PROFILO DELLA PIAZZOLA DI MONTAGGIO DELL'AEROGENERATORE
DURANTE LA COSTRUZIONE DELL'IMPIANTO

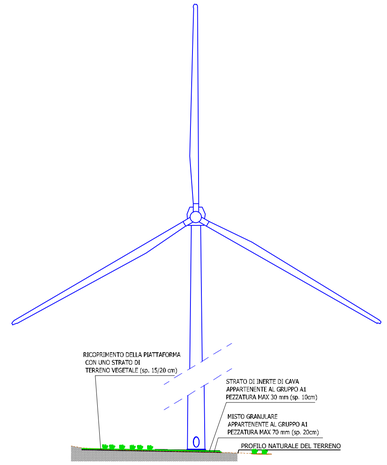


PROFILO DELLA PIAZZOLA DI MONTAGGIO DELL'AEROGENERATORE
DURANTE L'ESERCIZIO DELL'IMPIANTO

## LAYOUT PIAZZOLA IN FASE DI ESERCIZIO - SCALA 1:500

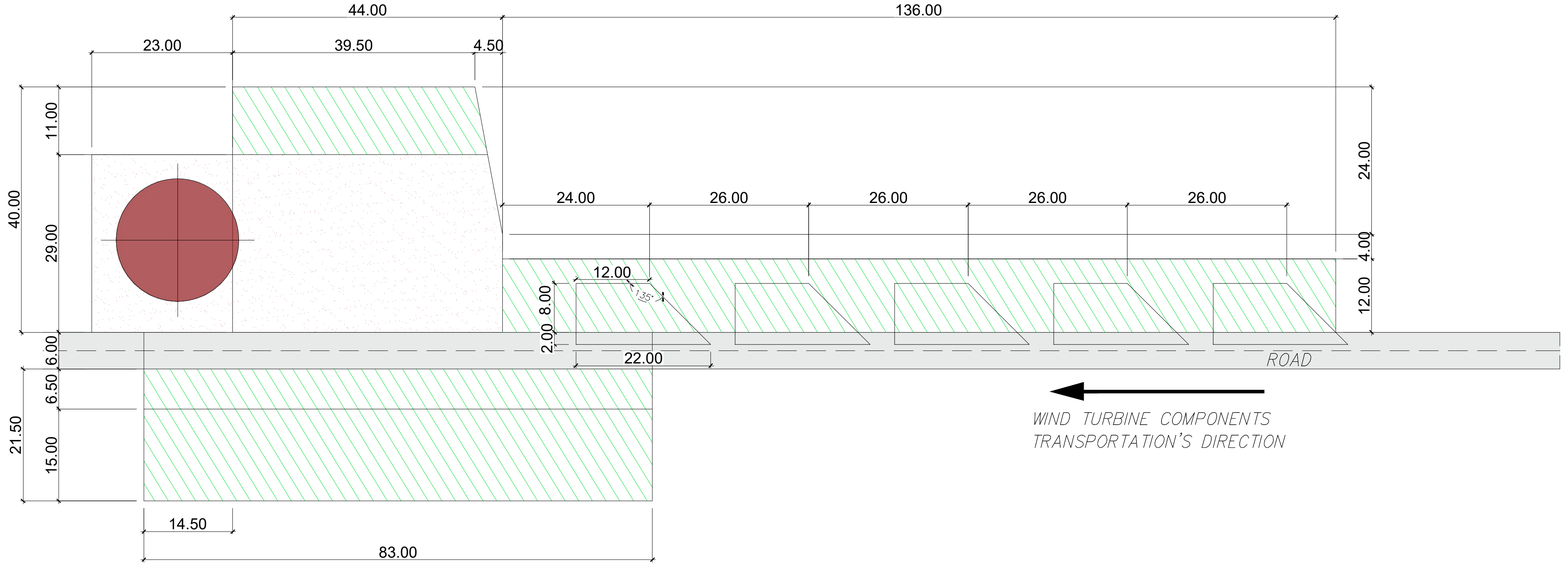


**Note:**

1. Al termine dei lavori di costruzione dell'impianto eolico, il ~67% dell'intera area di piazzola proposta, sarà rinaturalizzato o già allo stato naturale. Il restante ~33% resterà ricoperto da misto granulare compattato, per permettere i normali interventi di manutenzione dell'aerogeneratore.

2. I disegni rappresentati su questa tavola sono dei tipici.

**LEGENDA**

- FONDAZIONE AEROGENERATORE
- STRADA DI PROGETTO

**PIAZZOLA IN FASE DI COSTRUZIONE - Superficie totale: 5790 m²**

- CRANE PAD, AREA FONDAZIONE, DRIVE TRAIN, NACELLE E AREE PER GRU AUSILIARIE
  Superficie = 2567 m²
- VIABILITÀ E AREE DI STOCCAGGIO COMPONENTI DI IMPIANTO
  Superficie aree di stoccaggio = 986 m²
- AREA DI MONTAGGIO DEL BRACCIO DELLA GRU E DI STOCCAGGIO DELLE BLADES
  Superficie = 2237 m²

**PIAZZOLA IN FASE DI ESERCIZIO**

**Superficie permanente: 1927 m² (~33%)**

- CRANE PAD, AREA DI FONDAZIONE
  Superficie: 1927 m²

**Superficie totale da rinaturalizzare: 3863 m² (~67%)**

- AREA RINATURALIZZATA
  Superficie: 3863 m²

| REV. N. / Rev | DATA / Date | DESCRIZIONE / Description | PREPARATO / Prepared | APPROVATO / Approved |
|---|---|---|---|---|
| 00 | 12/10/2023 | PRIMA EMISSIONE | L. Debitonto | A.Sergi |

DIRETTORE TECNICO / Technical Director: ING. ANTONIO SERGI

TIMBRO E FIRMA DIRETTORE TECNICO / Technical Director Sign and Stamp

NOME D'ARCHIVIO / FILE NAME: SCS.DES.D.CIV.ITA.W.6411.013.00

DATA / Date: 12/10/2023

FORMATO DEL DISEGNO / Drawing Format: A1

SCALA DEL DISEGNO / Drawing scale: 1:500

NUMERO FOGLIO DEL DISEGNO / Drawing sheet: 1 di/of 1

SOGGETTO PROPONENTE / Proponent:
VENTO SOLARE SRL
VIA DELLA CHIMICA 303 - 85100 POTENZA
P.IVA 01861960768
ventosolare@pec.it

PROGETTO / Project: IMPIANTO EOLICO DI SERRACAPRIOLA

SCOPO DOCUMENTO / Utilization Scope: ITER AUTORIZZATIVO

PROGETTISTA / Technical Advisor: SCS INGEGNERIA

TITOLO / Title: TIPICO DI RIPRISTINO PIAZZOLA

PROGETTO / Project: IMPIANTO EOLICO SERRACAPRIOLA

CODICE SCS / SCS Code

| COMPANY | PURPOSE | TYPE | DISCIPLINE | | COUNTRY | | TEC. | PLANT | | | | PROGRESSIVE | | | REVISION | |
|---|---|---|---|---|---|---|---|---|---|---|---|---|---|---|---|---|
| SCS | DES | D | C | I | V | I T | A | W | 6 | 4 | 1 | 1 | 0 | 1 | 3 | 0 0 |

A1