



SEZIONE TIPICA VIABILITÀ DA REALIZZARE A MEZZA COSTA

SCALA 1:20

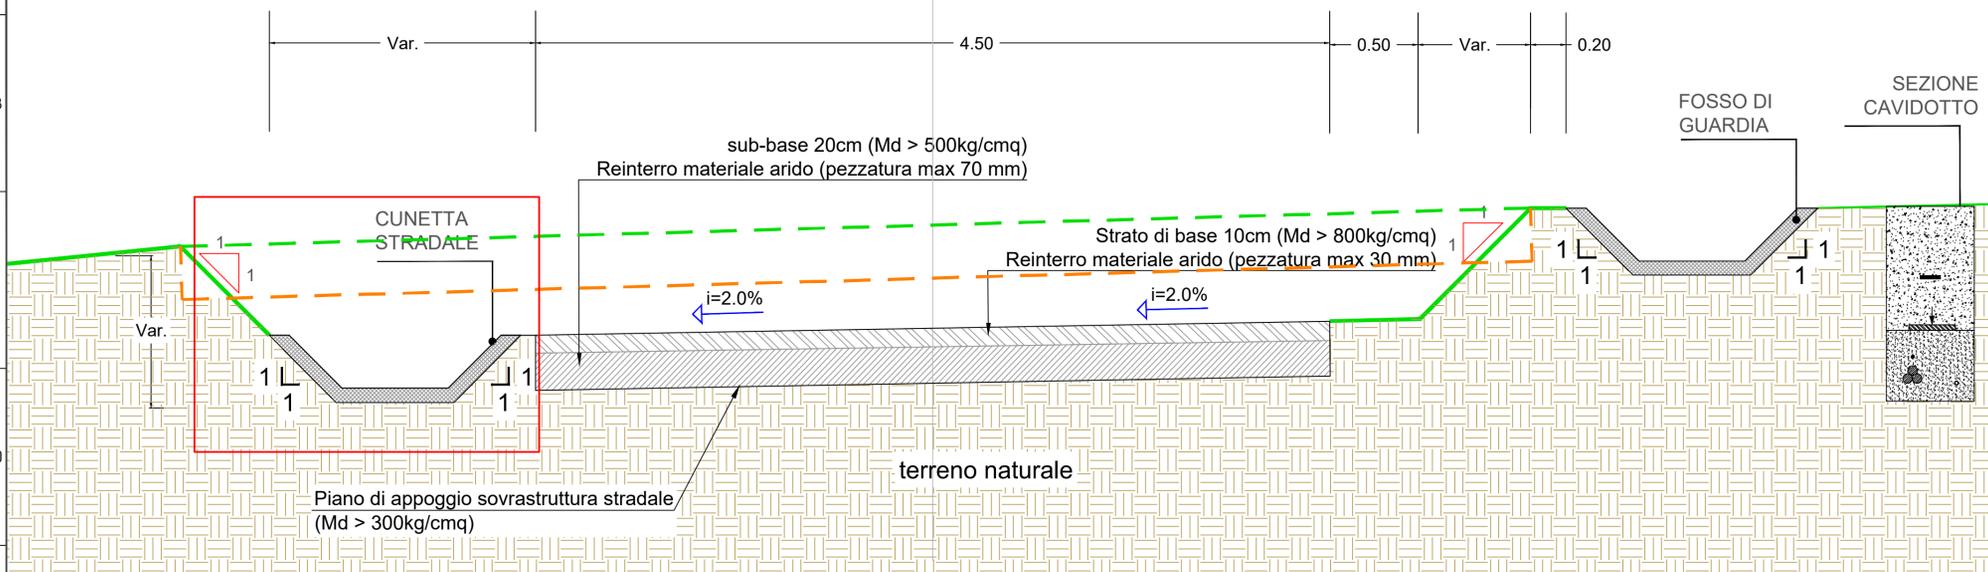


SEZIONE CUNETTA STRADALE SCALA 1:10

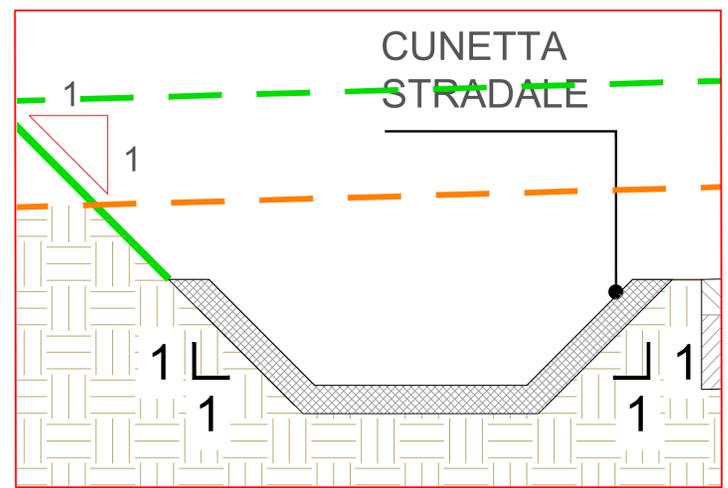


SEZIONE TIPICA VIABILITÀ DA REALIZZARE IN SCAVO

SCALA 1:20

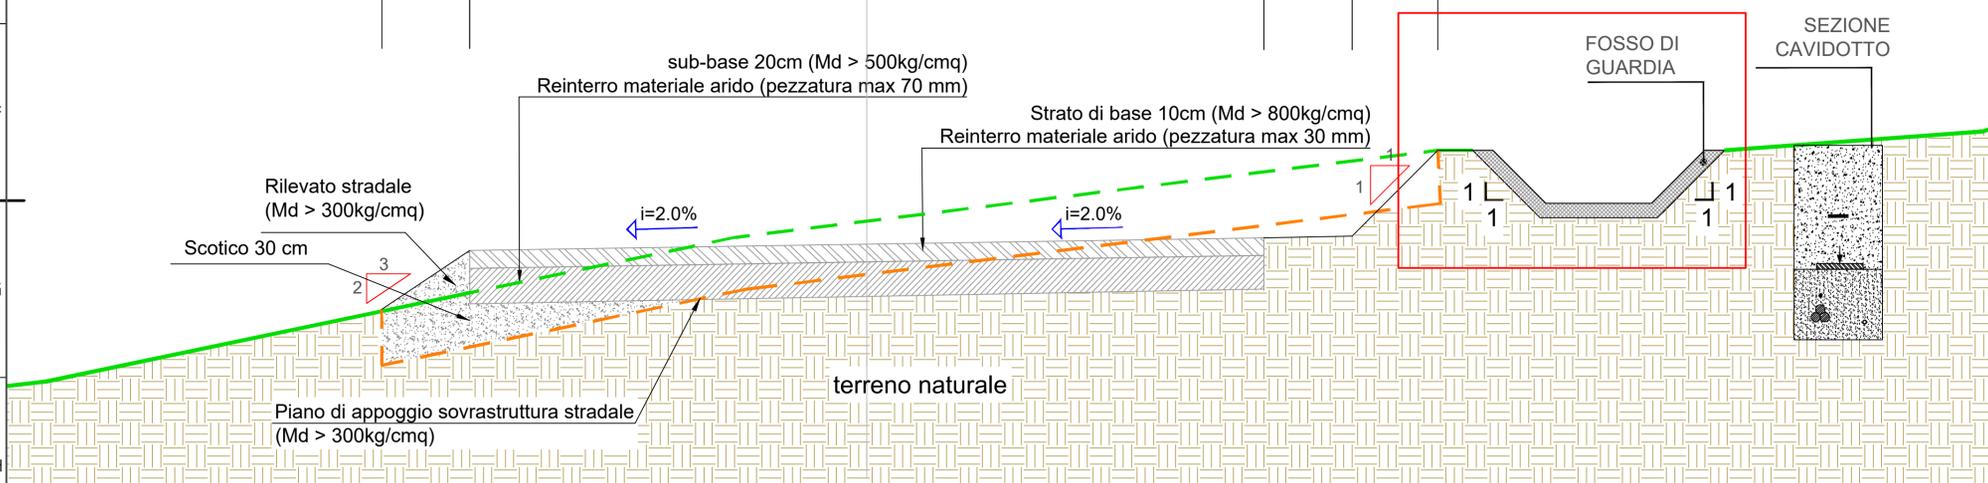

SEZIONE FOSSO DI GUARDIA SCALA 1:10

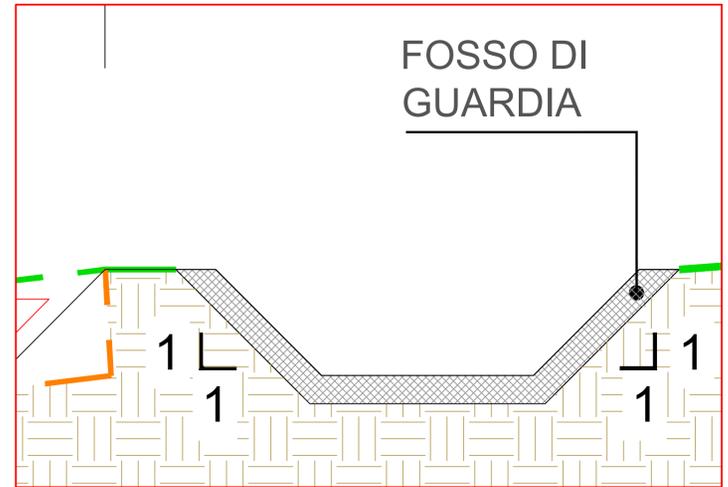


Canali rivestiti in c.a. per pendenze elevate e/o terreni erodibili;

Canali in terra per basse pendenze del terreno e/o basso potere erosivo del flusso;

SEZIONE TIPICA ATTRAVERSAMENTO STRADALE

SCALA 1:20

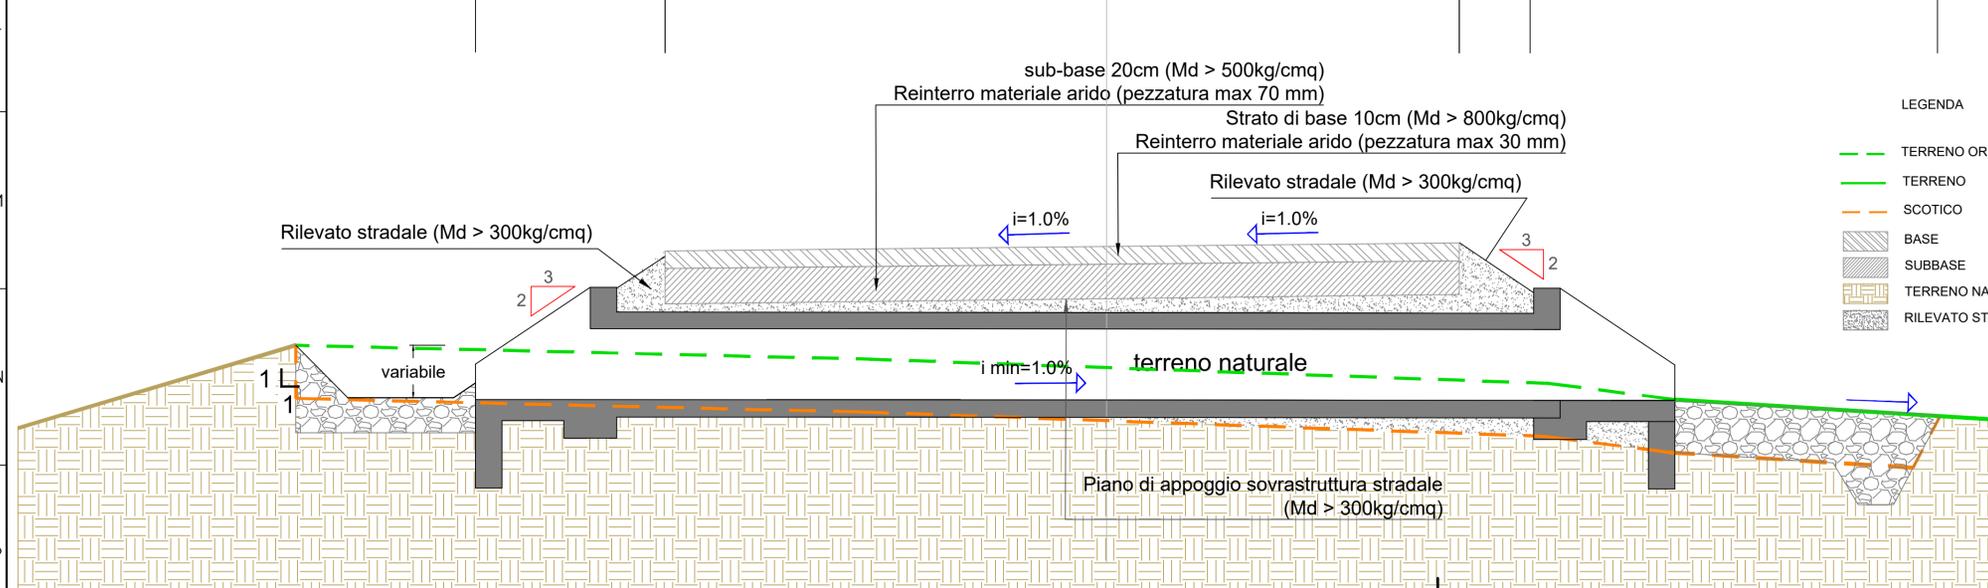

NOTE

- I DISEGNI RAPPRESENTATI SU QUESTA TAVOLA SONO DEI TIPICI. SI RIMANDA LA VERIFICA DELLE DIMENSIONI DEI CANALI ALLA PROGETTAZIONE ESECUTIVA

REV. N.	DATA	DESCRIZIONE	PREPARATO	APPROVATO
00	26/10/2023	PRIMA EMISSIONE	L. Debitorto	A. Sergi
DIRETTORE TECNICO / Technical Director		ING. ANTONIO SERGI		TIMBRO E FIRMA DIRETTORE TECNICO / Technical Director Sign and Stamp
NOME D'ARCHIVIO / FILE NAME		SCS.DES.D.CIV.ITA.W.6411.017.00	DATA / Date	26/10/2023
FORMATO DEL DISEGNO / Drawing Format		SCALA DEL DISEGNO / Drawing scale	NUMERO FOGLIO DEL DISEGNO / Drawing sheet	
A1		1:20	1 di/of 1	
SOBGETTO PROPONENTE / Proponent		IMPIANTO EOLICO DI SERRACAPRIOLA		
VIENTO SOLARE SRL VIA DELLA CHIMICA 103 - 85100 POTENZA P.IVA 01583870768 ventosolare@pec.it		SCOPPO DOCUMENTO / Utilization Scope		
PROGETTISTA / Technical Advisor		ITER AUTORIZZATIVO		
INGEGNERIA		TIPICO DRENAGGI		
CODICE SCS / SCS Code				
COMPANY	PURPOSE	TYPE	DISCIPLINE	COUNTRY
SCS	DES	D	C I V I T A W	6 4 1 1
PLANT	PROGRESSIVE	REVISION		
4	1	0 1 7 0 0		