PLANIMETRIA INQUADRAMENTO STALLO AT 36 kV DI CONNESSIONE E AREA BESS - SCALA 1:500

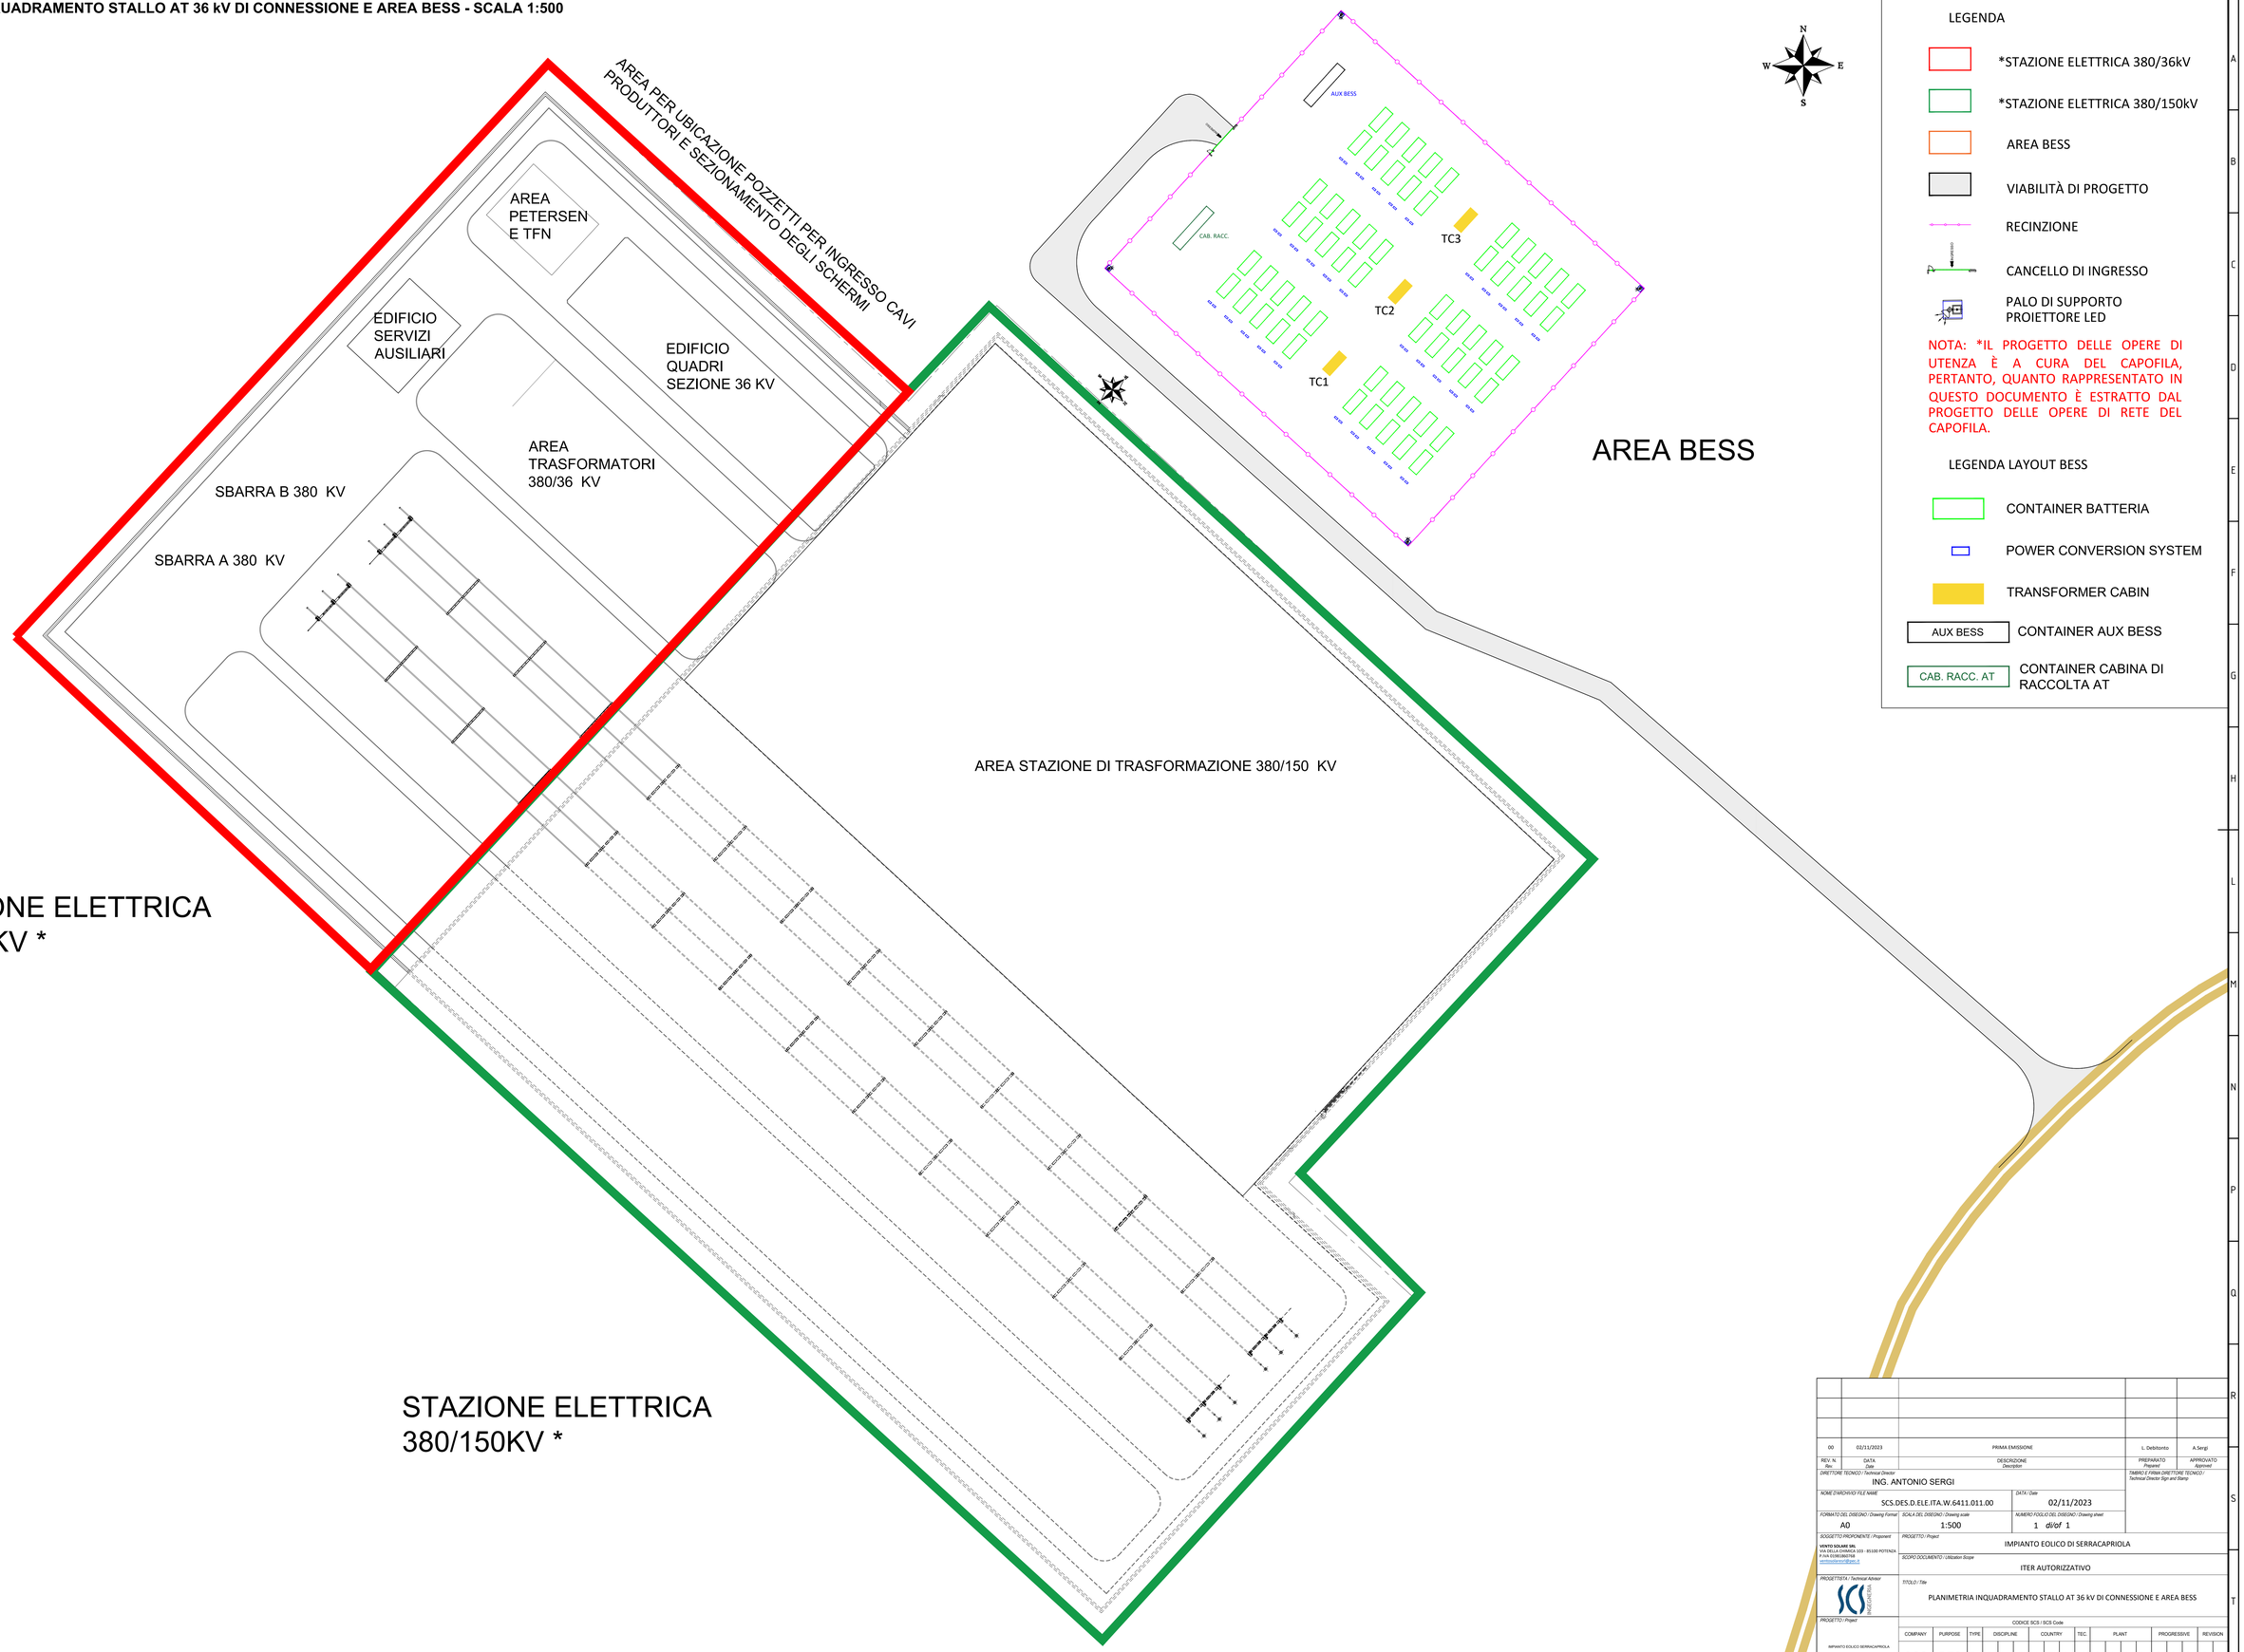

LEGENDA

- *STAZIONE ELETTRICA 380/36kV
- *STAZIONE ELETTRICA 380/150kV
- AREA BESS
- VIABILITÀ DI PROGETTO
- RECINZIONE
- CANCELLO DI INGRESSO
- PALO DI SUPPORTO PROIETTORE LED

NOTA: *IL PROGETTO DELLE OPERE DI UTENZA È A CURA DEL CAPOFILA, PERTANTO, QUANTO RAPPRESENTATO IN QUESTO DOCUMENTO È ESTRATTO DAL PROGETTO DELLE OPERE DI RETE DEL CAPOFILA.

LEGENDA LAYOUT BESS

- CONTAINER BATTERIA
- POWER CONVERSION SYSTEM
- TRANSFORMER CABIN
- AUX BESS — CONTAINER AUX BESS
- CAB. RACC. AT — CONTAINER CABINA DI RACCOLTA AT

REV. N.	DATA	DESCRIZIONE	PREPARATO	APPROVATO
00	02/11/2023	PRIMA EMISSIONE	L. Debitonto	A.Sergi

DIRETTORE TECNICO / Technical Director: ING. ANTONIO SERGI

TIMBRO E FIRMA DIRETTORE TECNICO / Technical Director Sign and Stamp:

NOME D'ARCHIVIO FILE NAME: SCS.DES.D.ELE.ITA.W.6411.011.00

DATA / Date: 02/11/2023

FORMATO DEL DISEGNO / Drawing Format: A0

SCALA DEL DISEGNO / Drawing scale: 1:500

NUMERO FOGLIO DEL DISEGNO / Drawing sheet: 1 di/of 1

SOGGETTO PROPONENTE / Proponent:
VENTO SOLARE SRL
VIA DELLA CHIMICA 103 - 85100 POTENZA
P.IVA 01somissis
somissis@pec.it

PROGETTO / Project: IMPIANTO EOLICO DI SERRACAPRIOLA

SECONDO DOCUMENTO / Utilization Scope: ITER AUTORIZZATIVO

PROGETTISTA / Technical Advisor: SCS INGEGNERIA

TITOLO / Title: PLANIMETRIA INQUADRAMENTO STALLO AT 36 kV DI CONNESSIONE E AREA BESS

PROGETTO / Project: IMPIANTO EOLICO SERRACAPRIOLA

CODICE SCS / SCS Code

COMPANY	PURPOSE	TYPE	DISCIPLINE	COUNTRY	TEC.	PLANT	PROGRESSIVE	REVISION
SCS	DES	D	ELE	ITA	W	6411	009	00

A0