


**PLANIMETRIA COLLECTOR CABIN**  
scala 1:200

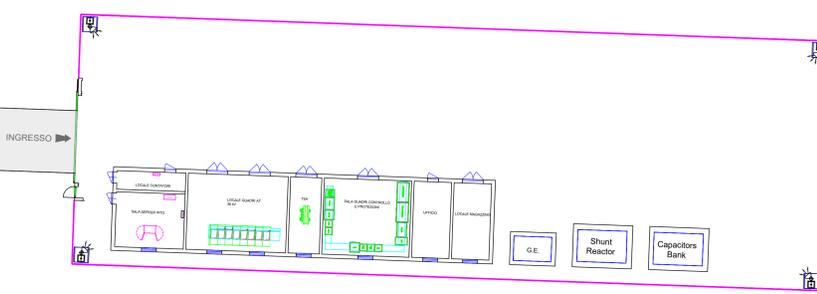

AREA DI CANTIERE E STOCCAGGIO



**QUADRO DI UNIONE**  
scala 1:10.000



**LEGENDA**



VIABILITÀ DI PROGETTO



RECINZIONE



CANCELLO DI INGRESSO



PALO DI SUPPORTO PROIETTORE LED

|   |            |                                   |   |           |   |   |   |   |   |   |   |   |   |   |   |   |   |   |
|---|------------|-----------------------------------|---|-----------|---|---|---|---|---|---|---|---|---|---|---|---|---|---|
| 00  | 02/11/2023 | PRIMA FASEZIONE                   | L. DeBortolo                              | A. Sergi  |   |   |   |   |   |   |   |   |   |   |   |   |   |   |
| REV. NO.  | DATA       | DESCRIZIONE                       | PREPAREDATO                               | APPROVATO |   |   |   |   |   |   |   |   |   |   |   |   |   |   |
| AD  | 02/11/2023 | SCS DES.D.ELE.ITA.W.6411.013.00   | 1   | 1         |   |   |   |   |   |   |   |   |   |   |   |   |   |   |
| ING. ANTONIO SERGI  |            |                                   |   |           |   |   |   |   |   |   |   |   |   |   |   |   |   |   |
| SCS DES.D.ELE.ITA.W.6411.013.00   |            | DATA/ORA                          | 02/11/2023                                |           |   |   |   |   |   |   |   |   |   |   |   |   |   |   |
| AD  |            | SCALA DEL DISEGNO / Drawing scale | NUMERO FOGLIO DEL DISEGNO / Drawing sheet |           |   |   |   |   |   |   |   |   |   |   |   |   |   |   |
| AD  |            | 1:200                             | 1 of 1                                    |           |   |   |   |   |   |   |   |   |   |   |   |   |   |   |
| IMPIANTO EOLICO DI SERRACAPRIOLA  |            |                                   |   |           |   |   |   |   |   |   |   |   |   |   |   |   |   |   |
| ITER AUTORIZZATIVO  |            |                                   |   |           |   |   |   |   |   |   |   |   |   |   |   |   |   |   |
| PLANIMETRIA INQUADRAMENTO AREA CABINA DI RACCOLTA                       |            |                                   |   |           |   |   |   |   |   |   |   |   |   |   |   |   |   |   |
| COMPANY PURPOSE TYPE DISCIPLINE COUNTRY TEC. PLANT PROGRESSIVE REVISION |            |                                   |   |           |   |   |   |   |   |   |   |   |   |   |   |   |   |   |
| SCS   | DES        | D                                 | E   | L         | E | I | T | A | W | 6 | 4 | 1 | 1 | 0 | 1 | 3 | 0 | 0 |