PROSPETTI EDIFICIO CABINA DI RACCOLTA
scala 1:100

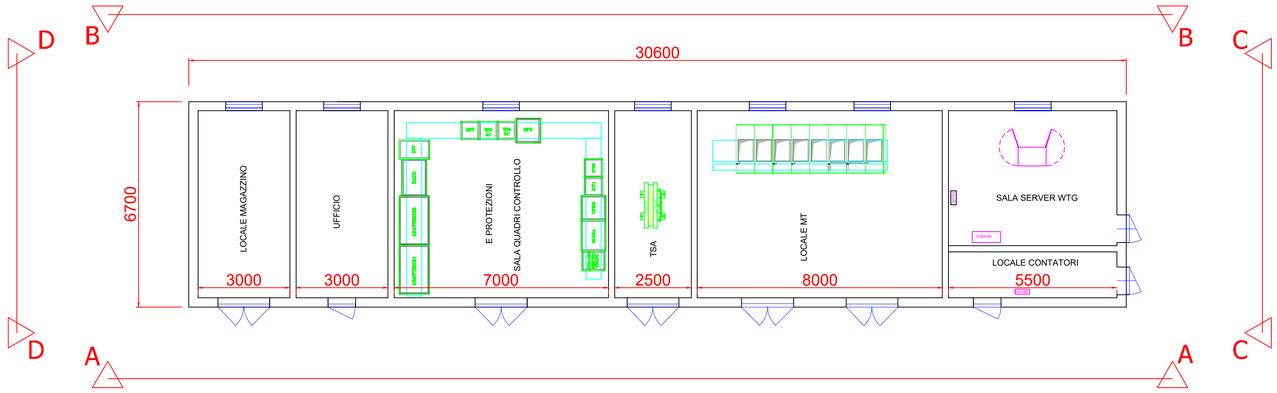

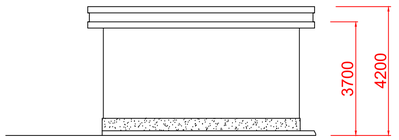

Prospetto C - C

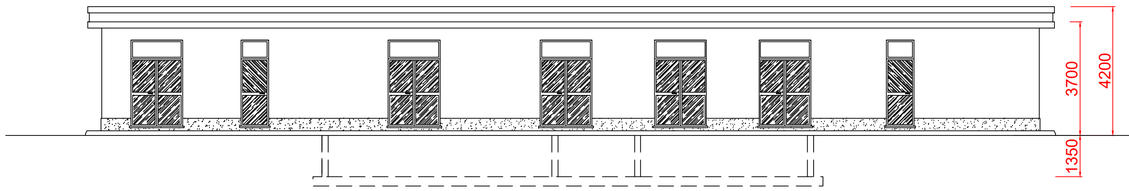

Prospetto A - A

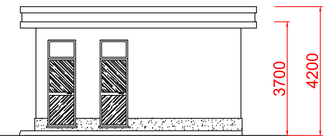

Prospetto D - D

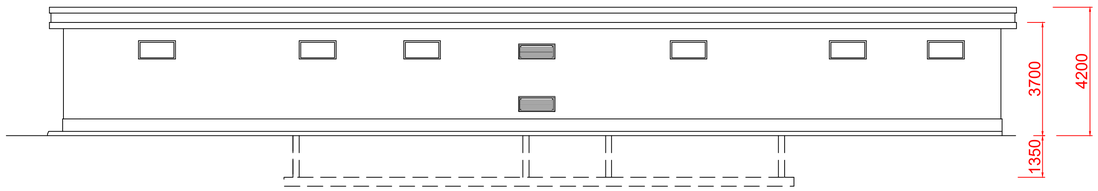

Prospetto B - B

00	02/11/2023	PRIMA EMISSIONE	L. Debitonto	A.Sergi
REV. N. *Rev.*	DATA *Date*	DESCRIZIONE *Description*	PREPARATO *Prepared*	APPROVATO *Approved*

DIRETTORE TECNICO / Technical Director
ING. ANTONIO SERGI

TIMBRO E FIRMA DIRETTORE TECNICO / Technical Director Sign and Stamp

NOME D'ARCHIVIO/ FILE NAME
SCS.DES.D.ELE.ITA.W.6411.014.00

DATA / Date
02/11/2023

FORMATO DEL DISEGNO / Drawing Format
A1

SCALA DEL DISEGNO / Drawing scale
1:100

NUMERO FOGLIO DEL DISEGNO / Drawing sheet
1 *di/of* 1

SOGGETTO PROPONENTE / Proponent
VENTO SOLARE SRL
VIA DELLA CHIMICA 103 - 85100 POTENZA
P.IVA 01381160768
ventosolaresrl@pec.it

PROGETTO / Project
IMPIANTO EOLICO DI SERRACAPRIOLA

SCOPO DOCUMENTO / Utilization Scope
ITER AUTORIZZATIVO

PROGETTISTA / Technical Advisor
SCS INGEGNERIA

TITOLO / Title
PIANTA, PROSPETTI, SEZIONI EDIFICIO CABINA DI RACCOLTA

PROGETTO / Project
IMPIANTO EOLICO SERRACAPRIOLA

CODICE SCS / SCS Code

COMPANY	PURPOSE	TYPE	DISCIPLINE		COUNTRY		TEC.	PLANT				PROGRESSIVE		REVISION	
SCS	DES	D	E	L	E	I	T	A	W	6	4	1	1	0	1	4	0	0