


INQUADRAMENTO GENERALE SU CATASTALE
SCALA 1:10.000

COMUNE DI
TORREMAGIORE

COMUNE DI
SERRACAPRIOLA

COMUNE DI SAN
PAOLO DI CIVITATE

COMUNE DI
SANTA CROCE DI
MAGLIANO

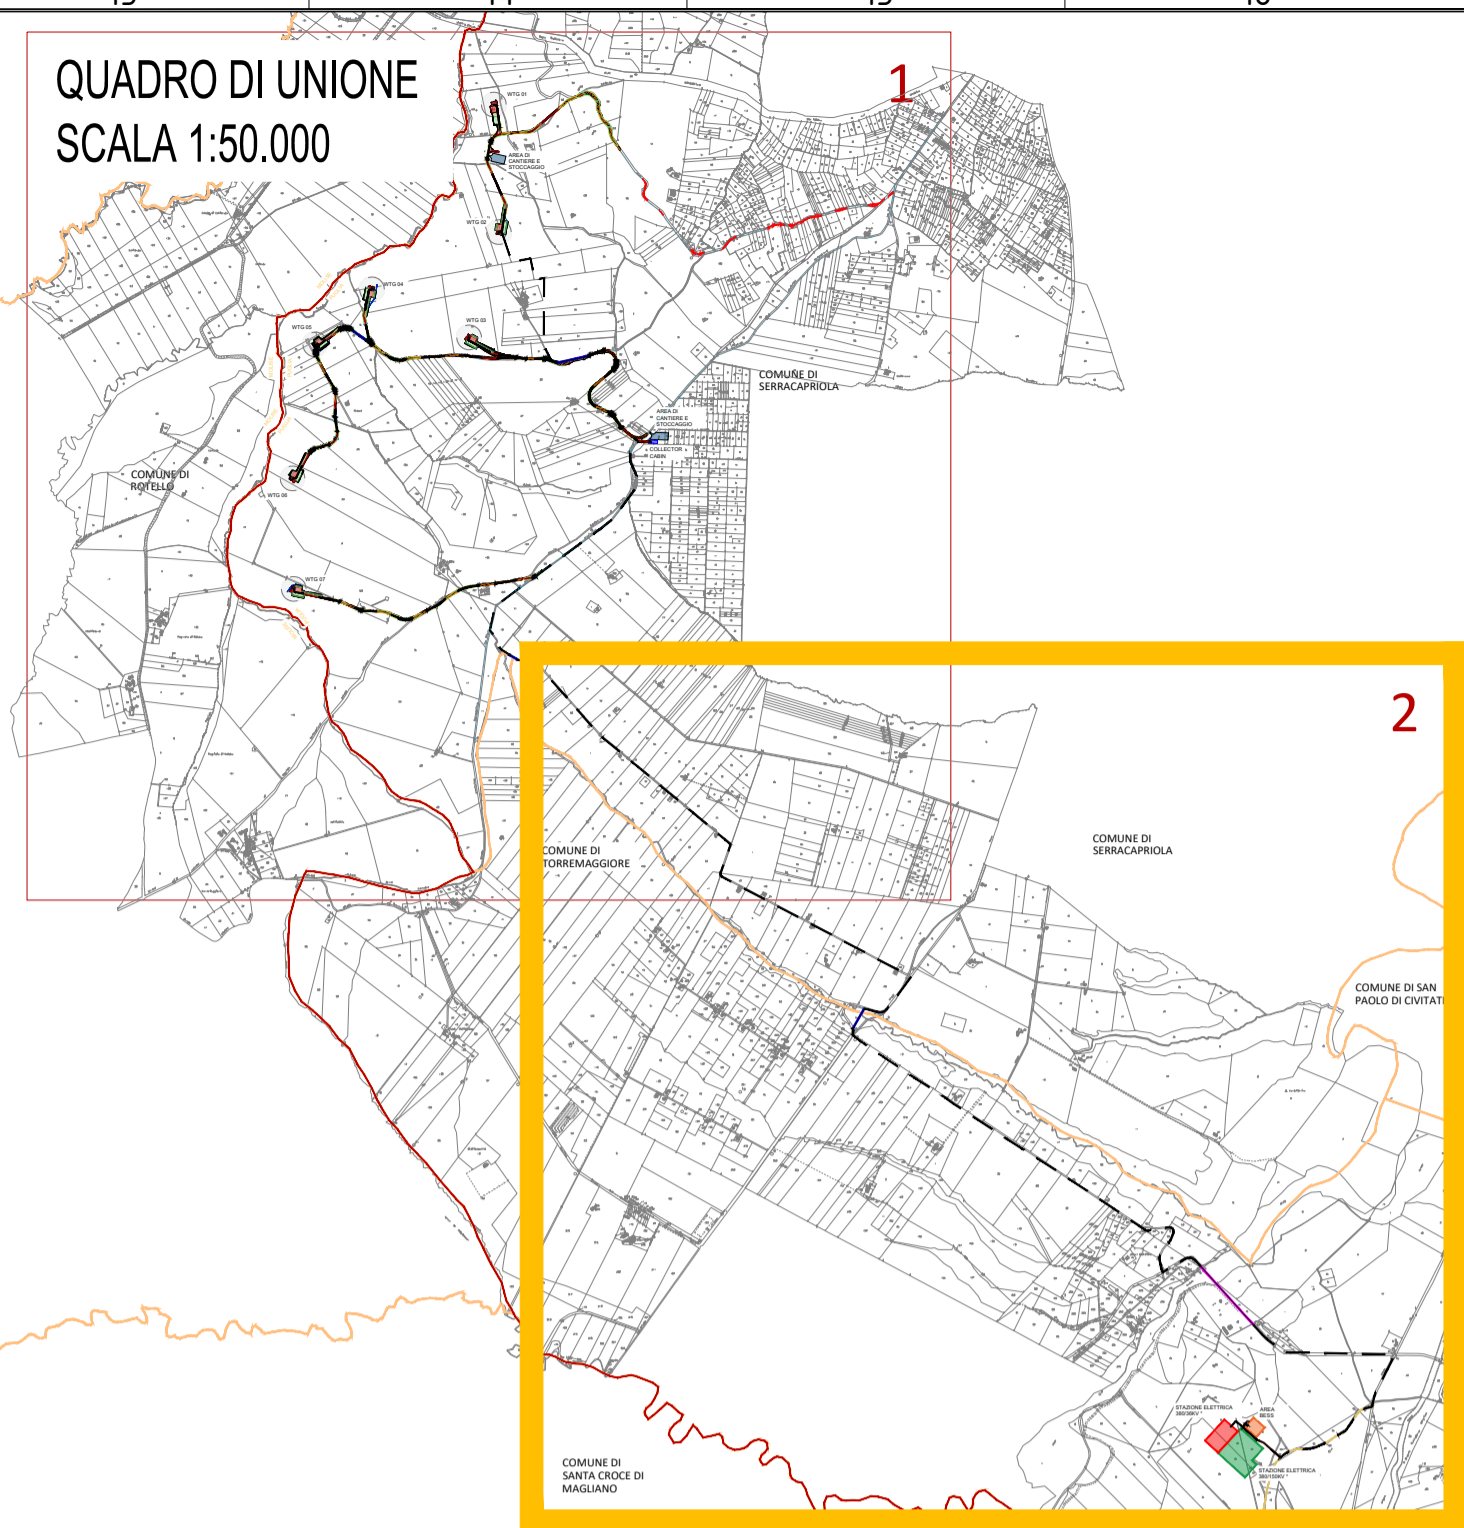

LEGGENDA

- Piazzola Aerogeneratore
- Fondazione e Sorvolo
- Cunetta Stradale
- Fosso di Guardia
- Attraversamento Stradale
- Strade di Nuova Realizzazione
- Strade Provinciali Esistenti
- Aree Spazzate
- Strade Esistenti da Adeguare
- Strade Sterrate Esistenti
- Cavidotto AT
- TOC
- Staffaggio
- Confini Comunali
- Confini Regionali
- Allargamenti Stradali su Viabilità Esistente
- Piazzola Definitiva
- Piazzola Temporanea
- Area di Cantiere e Stoccaggio
- Stazione Elettrica 380/36kV *
- Stazione Elettrica 380/150kV *
- Area Bess
- Collector Cabin

**Progetto delle opere di rete a cura del capofila*

SISTEMA DI RIFERIMENTO UTM WGS 84 - FUSO 33N		
Posizioni Aerogeneratori		
WTG	EST [m]	NORD [m]
WTG 1	509825,14	4626986,16
WTG 2	509858,56	4626142,62
WTG 3	509662,00	4625446,02
WTG 4	509019,20	4625763,85
WTG 5	508644,91	4625399,56
WTG 6	508493,88	4624513,80
WTG 7	508501,91	4623783,32

00	23/11/2023	PRIMA EMISSIONE	L. Debitonto	A.Sergi
REV. N. Rev.	DATA Date	DESCRIZIONE Description	PREPARATO Prepared	APPROVATO Approved
DIRETTORE TECNICO / Technical Director		ING. ANTONIO SERGI	TIMBRO E FIRMA DIRETTORE TECNICO / Technical Director Sign and Stamp	
NOME D'ARCHIVIO / FILE NAME		SCS.DES.D.CIV.ITA.W.6411.006.00	DATA / Date 23\11\2023	
FORMATO DEL DISEGNO / Drawing Format		A1	NUMERO FOGLIO DEL DISEGNO / Drawing sheet 2 di/of 2	
SCALA DEL DISEGNO / Drawing scale		1:10.000	IMPIANTO EOLICO DI SERRACAPRIOLA	
SOGGETTO PROPONENTE / Proponent		VENTO SOLARE SRL VIA DELLA CHIMICA 103 - 85100 POTENZA P.IVA 021838078	ITER AUTORIZZATIVO	
SCOPPO DOCUMENTO / Utilization Scope		IMPIANTO EOLICO SERRACAPRIOLA	INQUADRAMENTO GENERALE SU CATASTALE	
PROGETTISTA / Technical Advisor		SCS INGENGERIA	TITOLO / Title	
CODICE SCS / SCS Code		SCS DES D C I V I T A W 6 4 1 1 0 0 6 0 0	COMPANY PURPOSE TYPE DISCIPLINE COUNTRY TEC. PLANT PROGRESSIVE REVISION	

