INQUADRAMENTO GENERALE SU CTR
SCALA 1:10.000

COMUNE DI SAN MARTINO IN PENSILIS

COMUNE DI ROTELLO

COMUNE DI SERRACAPRIOLA

COMUNE DI TORREMAGGIORE

WTG 01

WTG 02

WTG 03

WTG 04

WTG 05

WTG 06

WTG 07

AREA DI CANTIERE E STOCCAGGIO

AREA DI CANTIERE E STOCCAGGIO

COLLECTOR CABIN

MOLISE

PUGLIA

QUADRO DI UNIONE
SCALA 1:50.000

1

2

COMUNE DI ROTELLO

COMUNE DI SERRACAPRIOLA

COMUNE DI TORREMAGGIORE

COMUNE DI SERRACAPRIOLA

COMUNE DI SAN PAOLO DI CIVITATE

COMUNE DI SANTA CROCE DI MAGLIANO

LEGENDA

- Piazzola Aerogeneratore
- Fondazione e Sorvolo
- Cunetta Stradale
- Fosso di Guardia
- Attraversamento Stradale
- Strade di Nuova Realizzazione
- Strade Esistenti da Adeguare
- Strade Provinciali Esistenti
- Strade Sterrate Esistenti
- Aree Spazzate
- Cavidotto AT
- TOC
- Staffaggio
- Confini Comunali
- Confini Regionali
- Allargamenti Stradali su Viabilità Esistente
- Piazzola Definitiva
- Piazzola Temporanea
- Area di Cantiere e Stoccaggio
- Stazione Elettrica 380/36kV *
- Stazione Elettrica 380/150kV *
- Area Bess
- Collector Cabin

*Progetto delle opere di rete a cura del capofila

SISTEMA DI RIFERIMENTO UTM WGS 84 - FUSO 33N

Posizioni Aerogeneratori

WTG	EST [m]	NORD [m]
WTG 1	509825,14	4626986,16
WTG 2	509858,56	4626142,62
WTG 3	509662,00	4625446,02
WTG 4	509019,20	4625763,85
WTG 5	508644,91	4625399,56
WTG 6	508493,88	4624513,80
WTG 7	508501,91	4623783,32

REV. N. Rev.	DATA Date	DESCRIZIONE Description	PREPARATO Prepared	APPROVATO Approved
00	03/11/2023	PRIMA EMISSIONE	L. Debitonto	A.Sergi

DIRETTORE TECNICO / Technical Director: ING. ANTONIO SERGI

TIMBRO E FIRMA DIRETTORE TECNICO / Technical Director Sign and Stamp

NOME D'ARCHIVIO/ FILE NAME: SCS.DES.D.CIV.ITA.W.6411.007.00

DATA / Date: 03/11/2023

FORMATO DEL DISEGNO / Drawing Format: A1

SCALA DEL DISEGNO / Drawing scale: 1:10.000

NUMERO FOGLIO DEL DISEGNO / Drawing sheet: 1 di/of 2

SOGGETTO PROPONENTE / Proponent:
VENTO SOLARE SRL
VIA DELLA CHIMICA 103 - 85100 POTENZA
P.IVA 01581860766
ventosolaresrl@pec.it

PROGETTO / Project: IMPIANTO EOLICO DI SERRACAPRIOLA

SCOPO DOCUMENTO / Utilization Scope: ITER AUTORIZZATIVO

PROGETTISTA / Technical Advisor: SCS INGEGNERIA

TITOLO / Title: INQUADRAMENTO GENERALE SU CTR

PROGETTO / Project: IMPIANTO EOLICO SERRACAPRIOLA

CODICE SCS / SCS Code

COMPANY	PURPOSE	TYPE	DISCIPLINE			COUNTRY			TEC.	PLANT				PROGRESSIVE			REVISION	
SCS	DES	D	C	I	V	I	T	A	W	6	4	1	1	0	0	7	0	0

INQUADRAMENTO GENERALE SU CTR
SCALA 1:10.000

COMUNE DI TORREMAGGIORE

COMUNE DI SERRACAPRIOLA

COMUNE DI SAN PAOLO DI CIVITATE

COMUNE DI SANTA CROCE DI MAGLIANO

STAZIONE ELETTRICA 380/36KV *

AREA BESS

STAZIONE ELETTRICA 380/150KV *

QUADRO DI UNIONE
SCALA 1:50.000

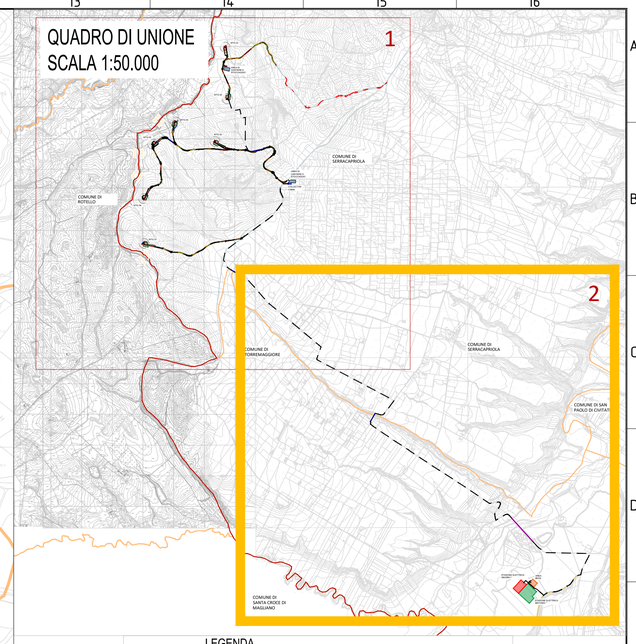

LEGENDA

- Piazzola Aerogeneratore
- Fondazione e Sorvolo
- Cunetta Stradale
- Fosso di Guardia
- Attraversamento Stradale
- Strade di Nuova Realizzazione
- Strade Esistenti da Adeguare
- Strade Provinciali Esistenti
- Strade Sterrate Esistenti
- Aree Spazzate
- Cavidotto AT
- TOC
- Staffaggio
- Confini Comunali
- Confini Regionali
- Allargamenti Stradali su Viabilità Esistente
- Piazzola Definitiva
- Piazzola Temporanea
- Area di Cantiere e Stoccaggio
- Stazione Elettrica 380/36kV *
- Stazione Elettrica 380/150kV *
- Area Bess
- Collector Cabin

*Progetto delle opere di rete a cura del capofila

SISTEMA DI RIFERIMENTO UTM WGS 84 - FUSO 33N

Posizioni Aerogeneratori

WTG	EST [m]	NORD [m]
WTG 1	509825,14	4626986,16
WTG 2	509858,56	4626142,62
WTG 3	509662,00	4625446,02
WTG 4	509019,20	4625763,85
WTG 5	508644,91	4625399,56
WTG 6	508493,88	4624513,80
WTG 7	508501,91	4623783,32

REV. N. / Rev.	DATA / Date	DESCRIZIONE / Description	PREPARATO / Prepared	APPROVATO / Approved
00	03/11/2023	PRIMA EMISSIONE	L. Debitonto	A.Sergi

DIRETTORE TECNICO / Technical Director: ING. ANTONIO SERGI

TIMBRO E FIRMA DIRETTORE TECNICO / Technical Director Sign and Stamp

NOME D'ARCHIVIO/ FILE NAME: SCS.DES.D.CIV.ITA.W.6411.007.00

DATA / Date: 03/11/2023

FORMATO DEL DISEGNO / Drawing Format: A1

SCALA DEL DISEGNO / Drawing scale: 1:10.000

NUMERO FOGLIO DEL DISEGNO / Drawing sheet: 2 di/of 2

SOGGETTO PROPONENTE / Proponent:
VENTO SOLARE SRL
VIA DELLA CHIMICA 103 - 85100 POTENZA
P.IVA 01981860768
ventosolarerel@pec.it

PROGETTO / Project: IMPIANTO EOLICO DI SERRACAPRIOLA

SCOPO DOCUMENTO / Utilization Scope: ITER AUTORIZZATIVO

PROGETTISTA / Technical Advisor: SCS INGEGNERIA

TITOLO / Title: INQUADRAMENTO GENERALE SU CTR

PROGETTO / Project: IMPIANTO EOLICO SERRACAPRIOLA

CODICE SCS / SCS Code

COMPANY	PURPOSE	TYPE	DISCIPLINE		COUNTRY		TEC.	PLANT				PROGRESSIVE			REVISION	
SCS	DES	D	C	I	V	I	T	A	W	6	4	1	1	0	0	7	0	0