


INQUADRAMENTO GENERALE DELLE OPERE


LEGENDA

INQUADRAMENTO PROVINCIALE

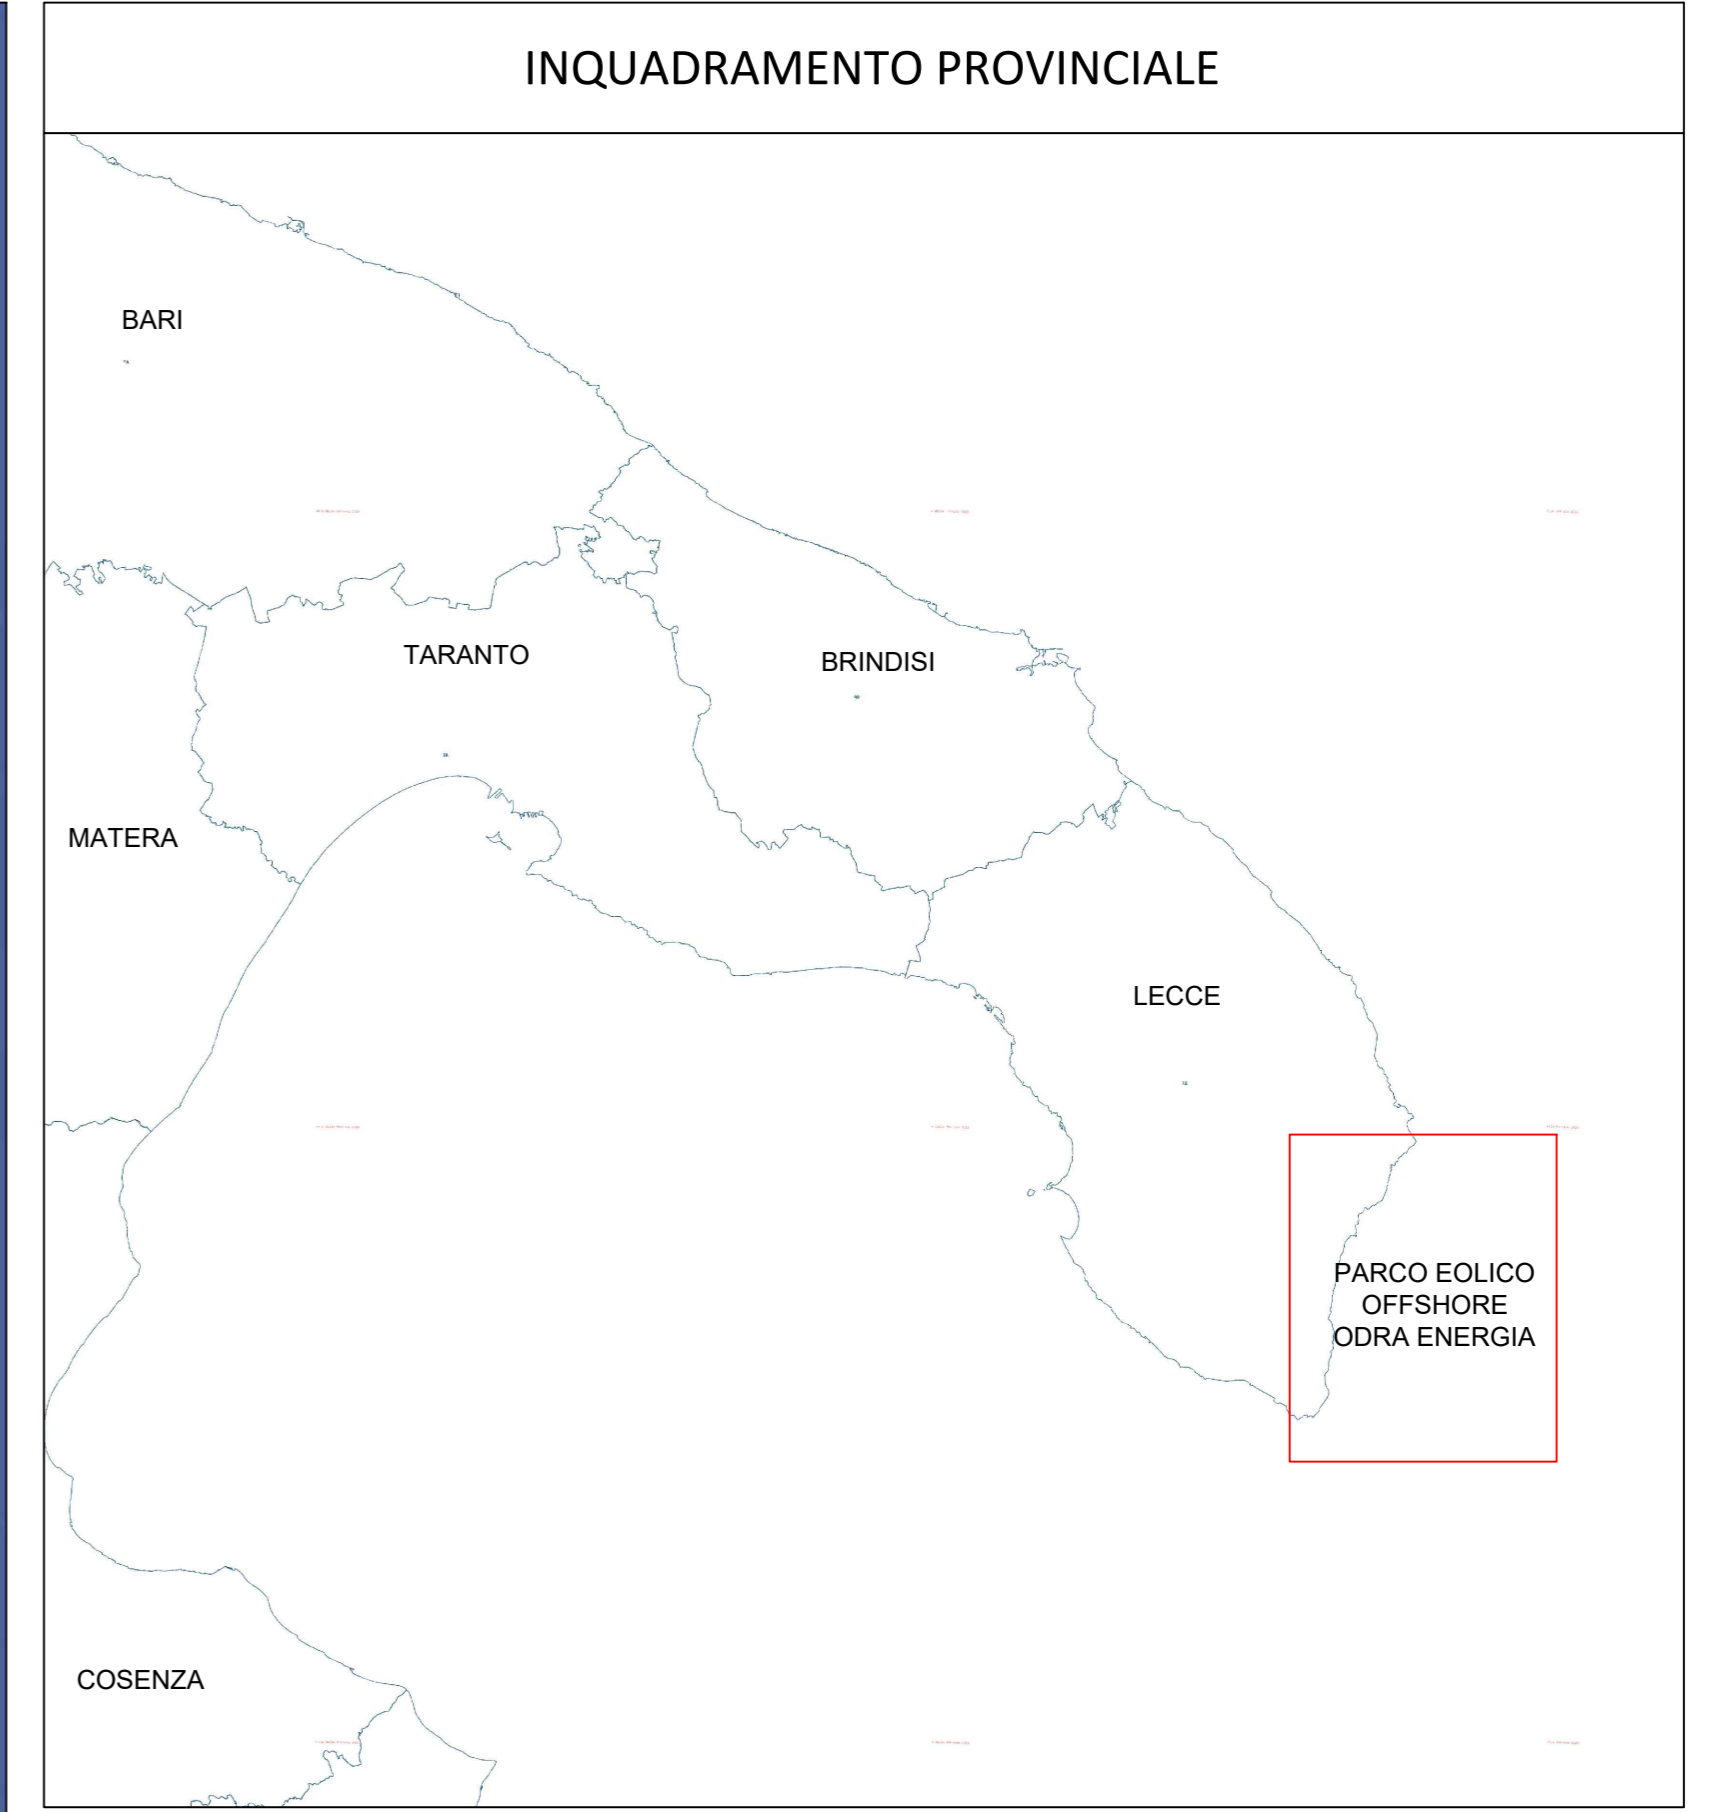

- CAVO INTERRATO 220 KV LATO TERRA
- CAVO INTERRATO 66 KV LATO TERRA
- CAVO INTERRATO 380 KV LATO TERRA
- CAVO 66 KV IN HDD
- CAVO SPARES
- CAVO UTENZA 66 KV - LATO MARE
- STAZIONE UTENTE 380_220KV
- STAZIONE RTN 380_150KV GALATINA
- STAZIONE UTENTE 220_66KV ODR LATO MARE
- CORRIDOIO DI POSA CAVI LATO MARE
- AREA PARCO EOLICO
- TURBINA E CAVI DI COLLEGAMENTO SOTTOCAMPO AREA "A"
- TURBINA E CAVI DI COLLEGAMENTO SOTTOCAMPO AREA "B"
- TURBINA E CAVI DI COLLEGAMENTO SOTTOCAMPO AREA "C"
- TURBINA E CAVI DI COLLEGAMENTO SOTTOCAMPO AREA "D"

- CONFINI COMUNALI

 

	Progetto di fattibilità tecnico economica per la realizzazione del Parco Eolico Offshore: Odra.			
FILE NAME: ODR ENG TAV 01 INQUADRAMENTO GENERALE DELLE OPERE ODR CLASSIFICATION: Final issue FORMAT: A0+ SCALE: 1:60.000 PLOT SCALE: 1:1 SHEET: 1 of 1				
INQUADRAMENTO GENERALE DELLE OPERE				
CLIENT VALIDATION				
APPROVED BY: KB CHECKED BY: MB COLLABORATORS: DM	SUPPORTO SIA			
		CLIENT CODE: ODR ENG TAV 001 00		