# AREA ON SHORE - INQUADRAMENTO TERRITORIALE DELL'INTERVENTO SU BENI CULTURALI E PAESAGGISTICI (D.LGS. 42/2004) - QUADRO D'UNIONE 1

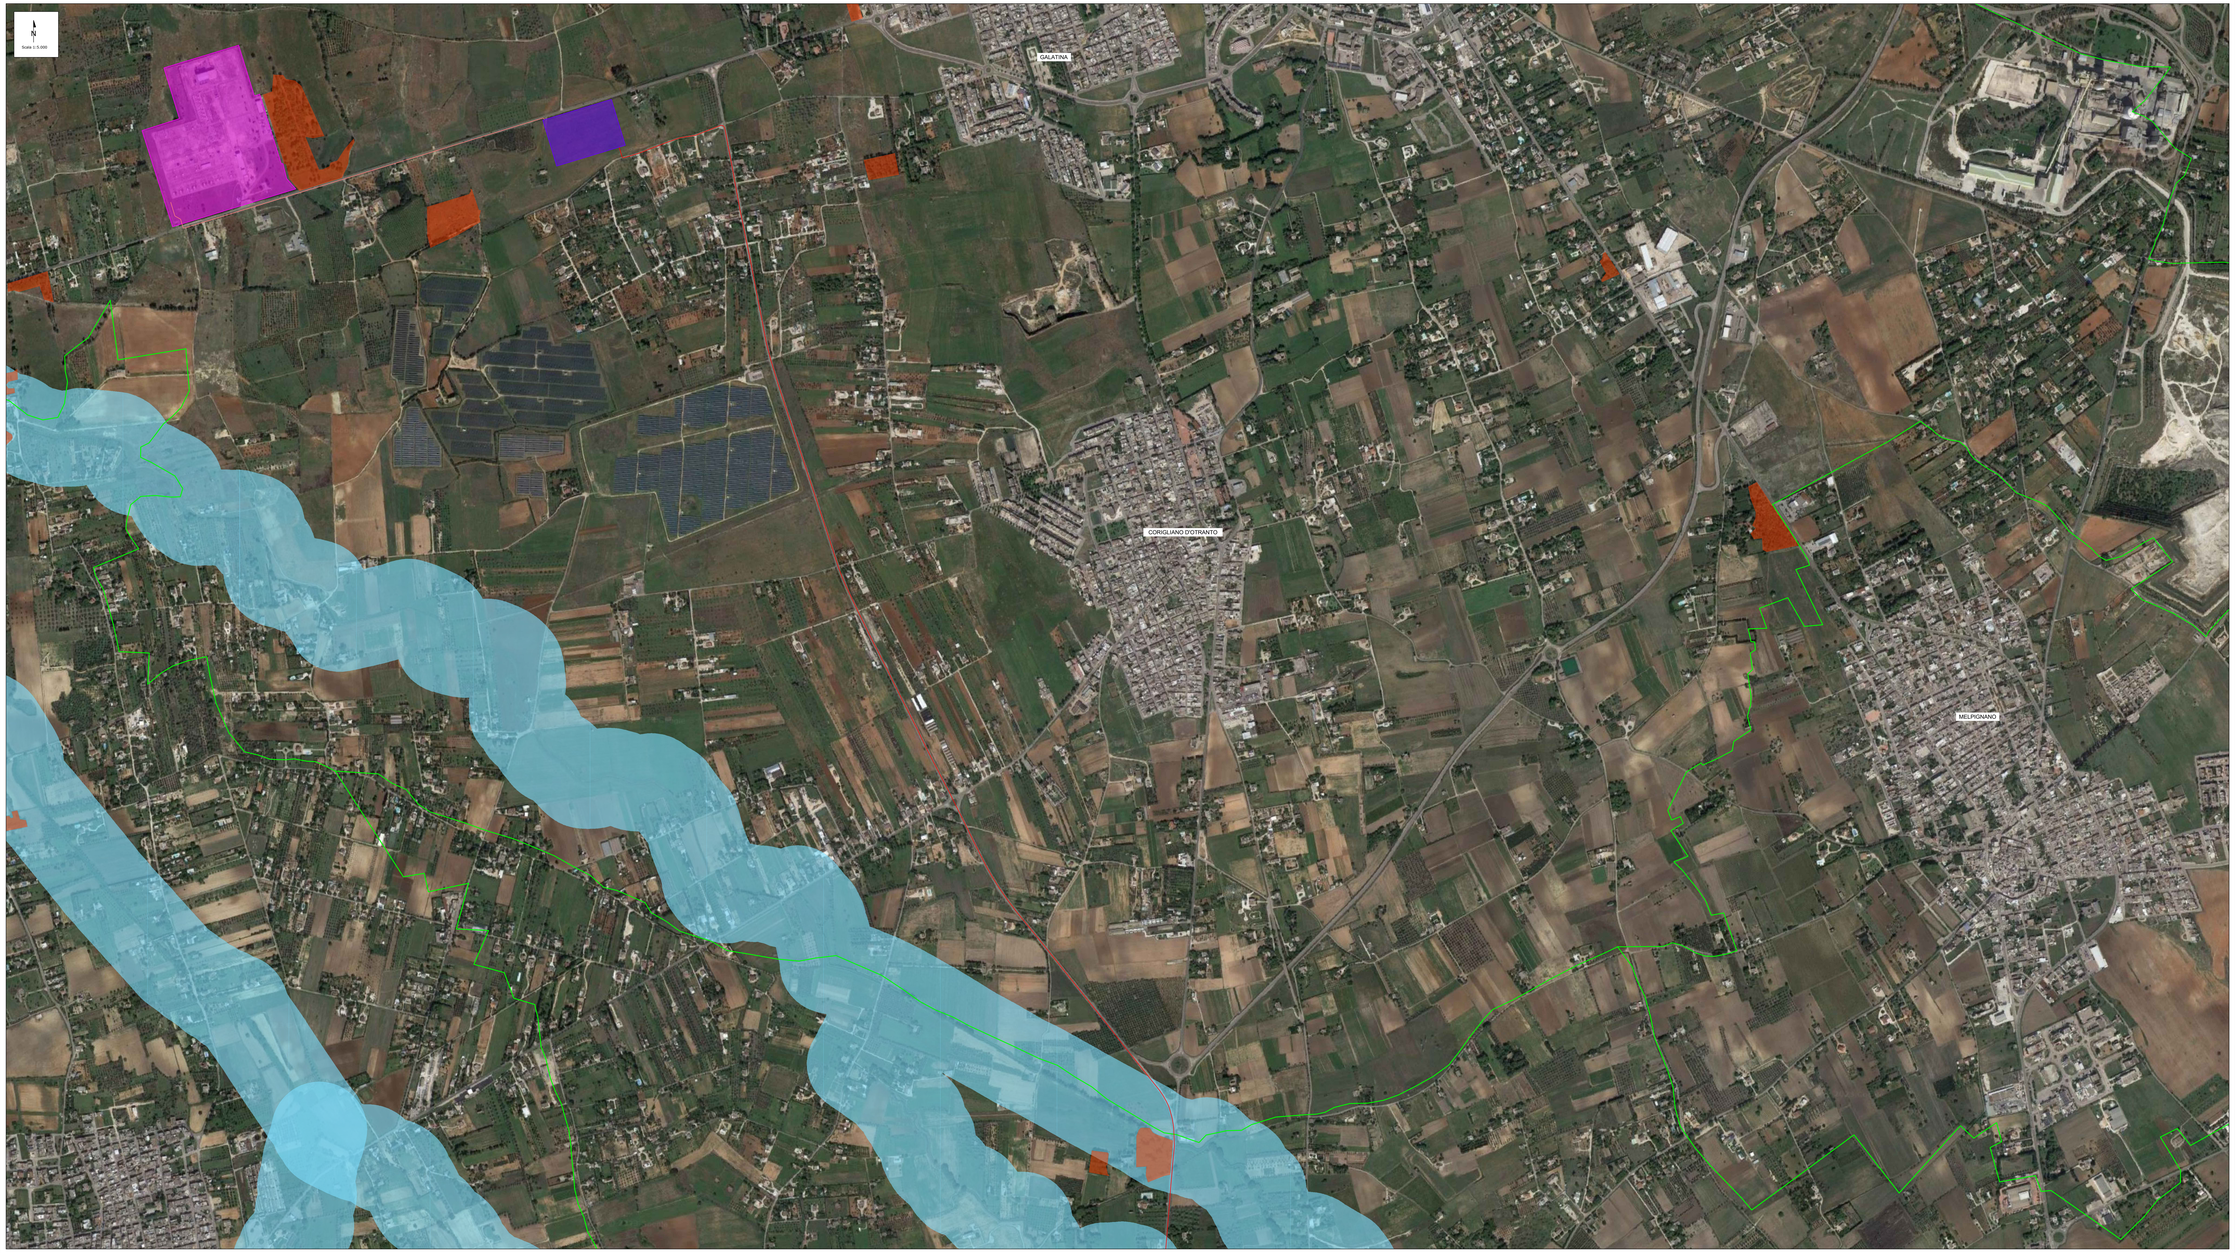


## LEGENDA

- CAVO INTERRATO 220 KV LATO TERRA
- CAVO INTERRATO 66 KV LATO TERRA
- CAVO INTERRATO 380 KV LATO TERRA
- CAVO 66 KV IN HDD
- CAVO SPARES
- CAVO UTENZA 66 KV - LATO MARE
- STAZIONE UTENTE 380_220KV
- STAZIONE RTN 380_150KV GALATINA
- STAZIONE UTENTE 220_66KV ODRA LATO MARE
- FASCIA DI MITIGAZIONE STAZIONE UTENTE 220_66KV ODRA LATO MARE
- CORRIDOIO DI POSA CAVI LATO MARE
- CONFINI COMUNALI

D.LGS. 42/2004 - CODICE DEI BENI CULTURALI E DEL PAESAGGIO

- D.LGS. 42/2004, ART. 136 - IMMOBILI ED AREE DI INTERESSE PUBBLICO
- D.LGS. 42/2004, ART. 142, LETT. A - TERRITORI COSTIERI
- D.LGS. 42/2004, ART. 142, LETT. B - TERRITORI CONTERMINI AI LAGHI
- D.LGS. 42/2004, ART. 142, LETT. C - FIUMI, TORRENTI, CORSI D'ACQUA
- D.LGS. 42/2004, ART. 142, LETT. F - PARCHI E RISERVE NATURALI
- D.LGS. 42/2004, ART. 142, LETT. G - BOSCHI E FORESTE
- D.LGS. 42/2004, ART. 142, LETT. H - USI CIVICI
- D.LGS. 42/2004, ART. 142, LETT. H - USI CIVICI (VALIDATE)
- D.LGS. 42/2004, ART. 142, LETT. I - ZONE UMIDE
- D.LGS. 42/2004, ART. 142, LETT. M - ZONE DI INTERESSE ARCHEOLOGICO

FONTE: quadro sinottico dei beni paesaggistici e ulteriori contesti paesaggisdici del P.P.T.R. Puglia

| REV. | DATE | DESCRIPTION | REDRAWN | CHECKED | APPROVED |
|---|---|---|---|---|---|
| 00 | 31/10/2021 | EMISSIONE DEFINITIVA | V. Bonifaci | L.Gilchrist | A.Ferri |

PROJECT:

**Progetto di fattibilità tecnico economica per la realizzazione del Parco Eolico Offshore: Odra.**

FILE NAME: ODR.ENG.TAV.014.00_AREA ON SHORE - INQUADRAMENTO SU BENI PAESAGGISTICI D.LGS. 42-04 (TAV. 2-DI-7).DWG

COMPANY CODE: Odra Energia

CLASSIFICATION: **Final Issue**

FORMATO: **A0+2** | SCALE: **1:5.000** | PLOT SCALE: **1:1** | SHEET: **2** di/of **7**

TITLE: **AREA ON SHORE - INQUADRAMENTO SU BENI PAESAGGISTICI D.LGS. 42-04 (tav. 2-DI-7)**

CLIENT VALIDATION

VALIDATED BY: KB

VERIFIED BY: MS

COLLABORATORS: DM

UTILIZATION SCOPE: **Supporto SIA**

CLIENT CODE:

| AAT | GROUP | ARG | PROGRESSIVE | REVISION |
|---|---|---|---|---|
| ODR | ENG | TAV | 014 | 00 |

The document is property of Odra Energia S.r.l. It is not to be copied or used for any purpose other than that for which it was given, without prior written consent of the Company.