AREA ON SHORE- INQUADRAMENTO SU PLANIMETRIA CATASTALE E AREE IMPEGNATE - QUADRO UNIONE 21

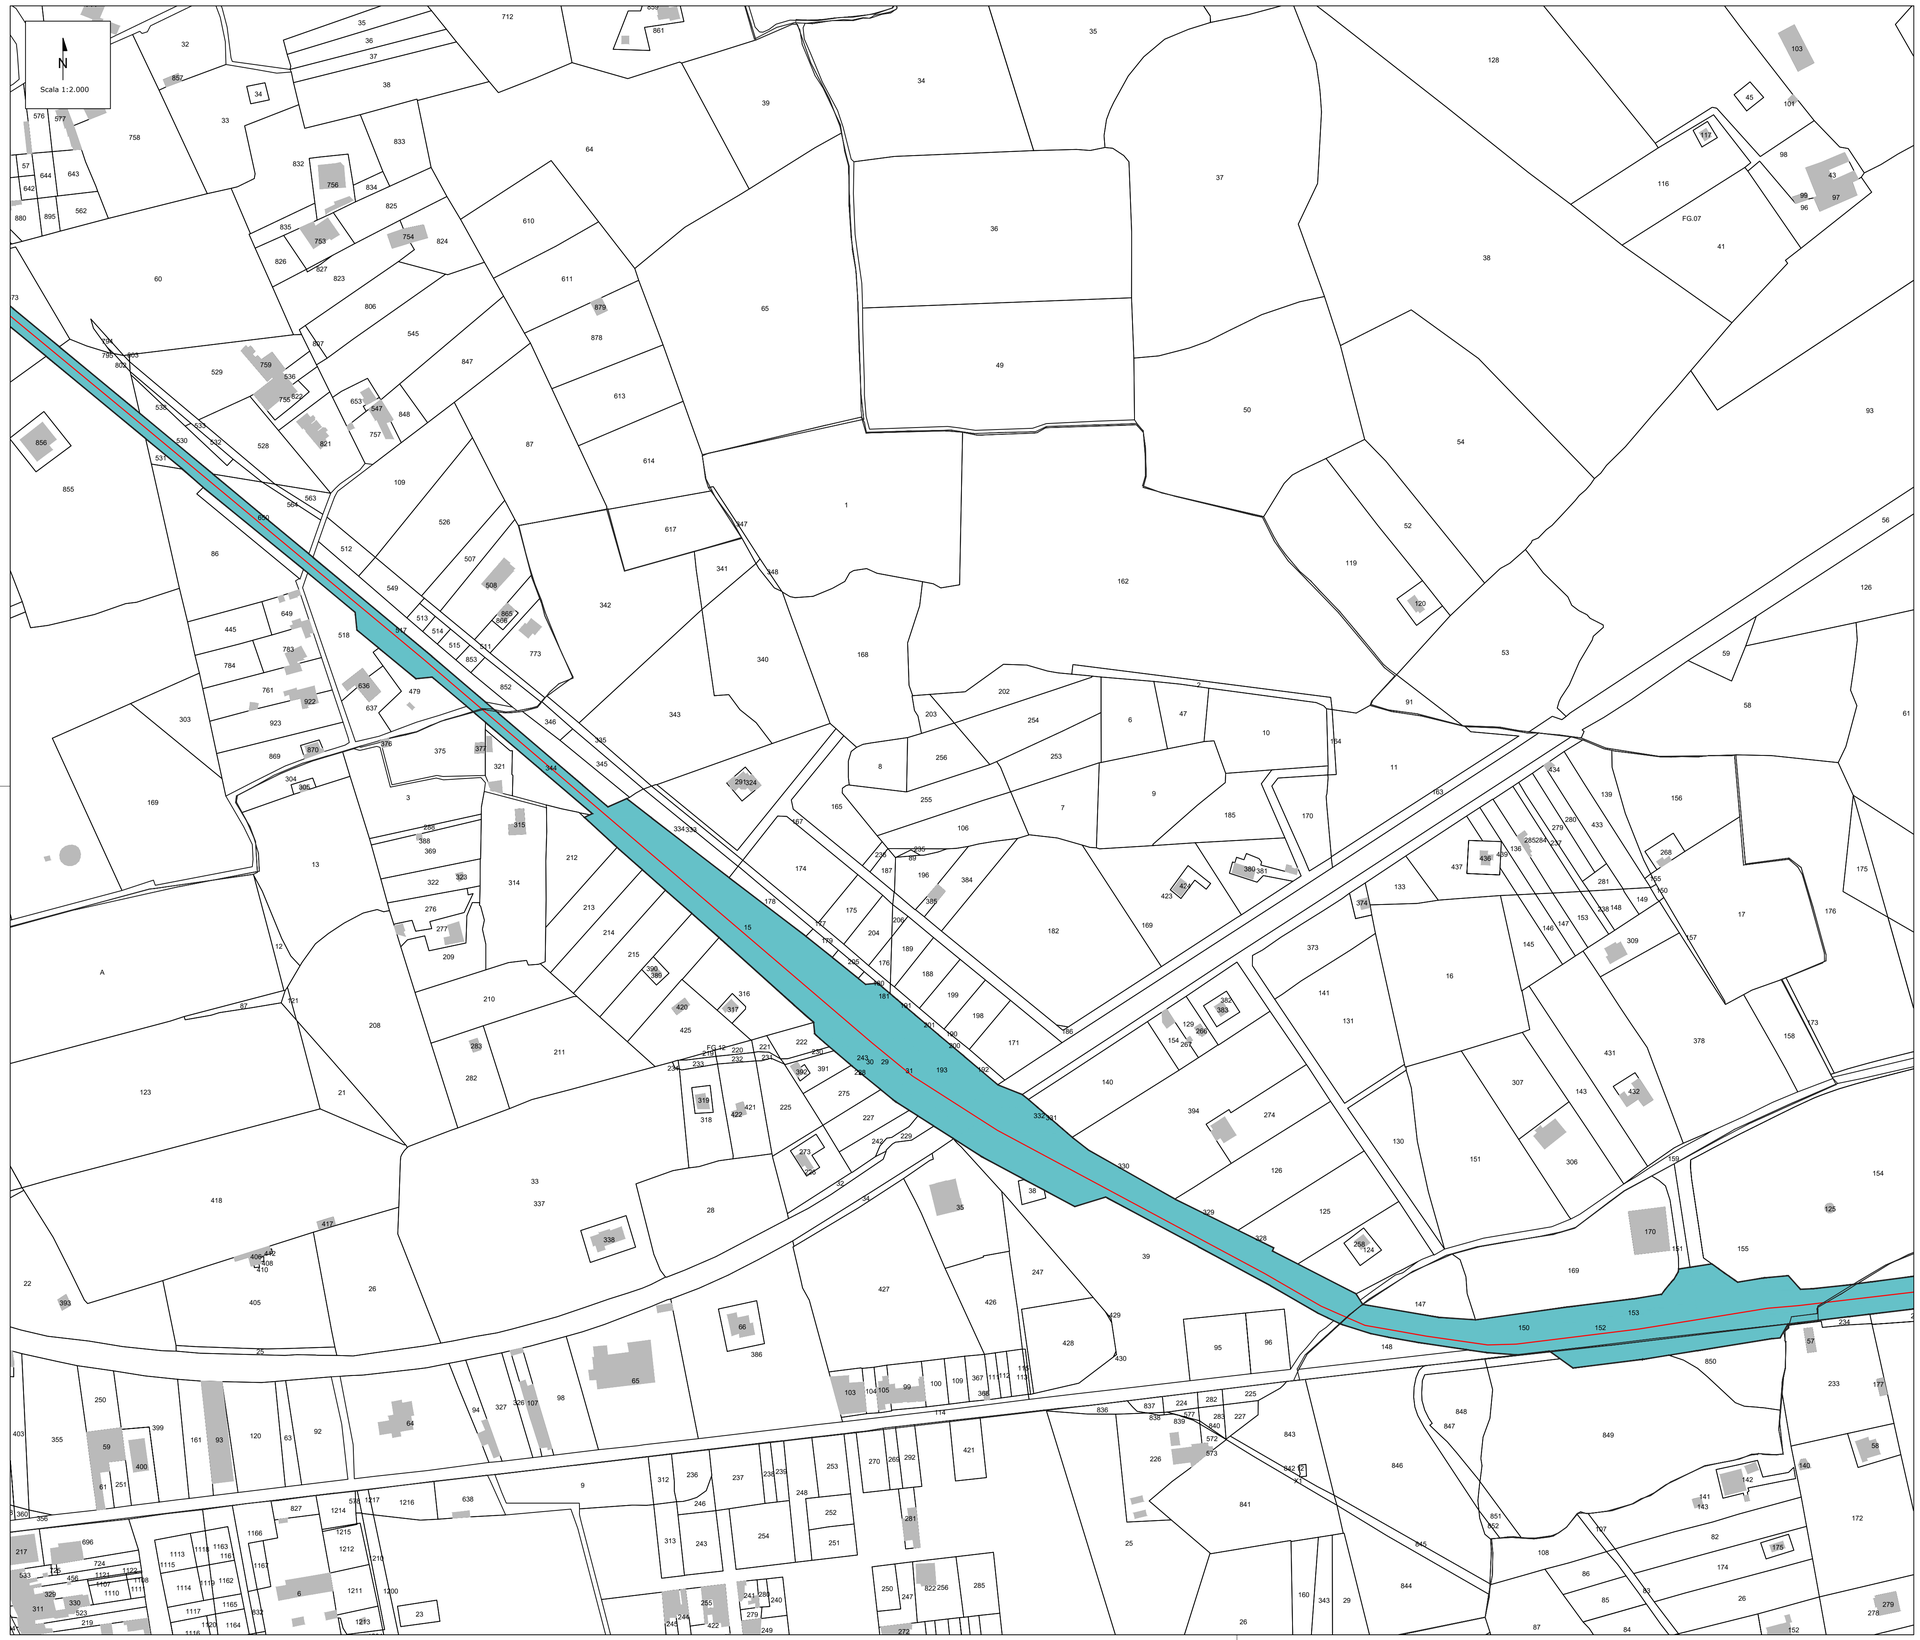

LEGENDA

- CAVO INTERRATO 220 KV LATO TERRA
- CAVO INTERRATO 66 KV LATO TERRA
- CAVO INTERRATO 380 KV LATO TERRA
- CAVO 66 KV IN HDD
- CAVO SPARES
- CAVO UTENZA 66 KV - LATO MARE
- STAZIONE UTENTE 380_220KV
- STAZIONE RTN 380_150KV GALATINA
- STAZIONE UTENTE 220_66KV ODRA LATO MARE
- FASCIA DI MITIGAZIONE STAZIONE UTENTE 220_66KV ODRA LATO MARE
- AREE SOGGETTE AL VINCOLO PREORDINATO ALL'ESPROPRIO PER LE STAZIONI
- AREE SOGGETTE AL VINCOLO PREORDINATO ALL'ASSERVIMENTO COATTIVO PER GLI ELETTRODOTTI

FONTE: ATA_ODRA_PTO_PRO_013_A_PLANIMETRIA CATASTALE_CON_AREE_IMPEGNATE [Opere Elettriche di Connessione Parco Eolico offshore ODRA – SE 380 kV Galatina (LE) Piano Tecnico delle Opere (PTO), CEBAT S.p.A. – GEOTECH S.r.l.]

REV.	DATE	DESCRIPTION	PREPARED	CHECKED	APPROVED
00	15/10/2023	EMISSIONE DEFINITIVA	V.Bonifati	L.Spaccino	P.Nicotri

CONTRACTOR'S LOGO

wsp

CEBAT

GEOTECH S.r.l.
Via Gen. Antonio Ricci, 5 - 73100 Lecce
E-mail: info@geotech.srl
www.geotech.srl

CLIENT'S LOGO

Odra Energia
PARCO EOLICO MARINO

PROJECT:

Progetto di fattibilità tecnico economica per la realizzazione del Parco Eolico Offshore: Odra.

FILE NAME: ODR.ENG.TAV.029.00 AREA ON SHORE - INQUADRAMENTO SU PLANIMETRIA CATASTALE E INDICAZIONE AREE IMPEGNATE (TAV.22 DI 38).DWG

CLASSIFICATION:	FORMAT:	SCALE:	PLOT SCALE:	SHEET:
Final Issue	A1	1:2.000	1:1	22 di / of 38

TITLE:

AREA ON SHORE - INQUADRAMENTO SU PLANIMETRIA CATASTALE E INDICAZIONE AREE IMPEGNATE (tav.22 di 38)

CLIENT VALIDATION

VALIDATED BY	KB
VERIFIED BY	MS
COLLABORATORS	ER

UTILIZATION SCOPE: **Supporto SIA**

CLIENT CODE

IMP	GROUP	DOC	PROGRESSIVE	REVISION
ODR	ENG	TAV	029	00

This document is property of Odra Energia S.r.l. It is strictly forbidden to reproduce this document, in whole or in part, and to provide to others any related information without the previous written consent by Odra Energia S.r.l.