RILIEVO PLANO ALTIMETRICO STAZIONE UTENTE 220_kV ODRA LATO MARE- DETTAGLIO 2

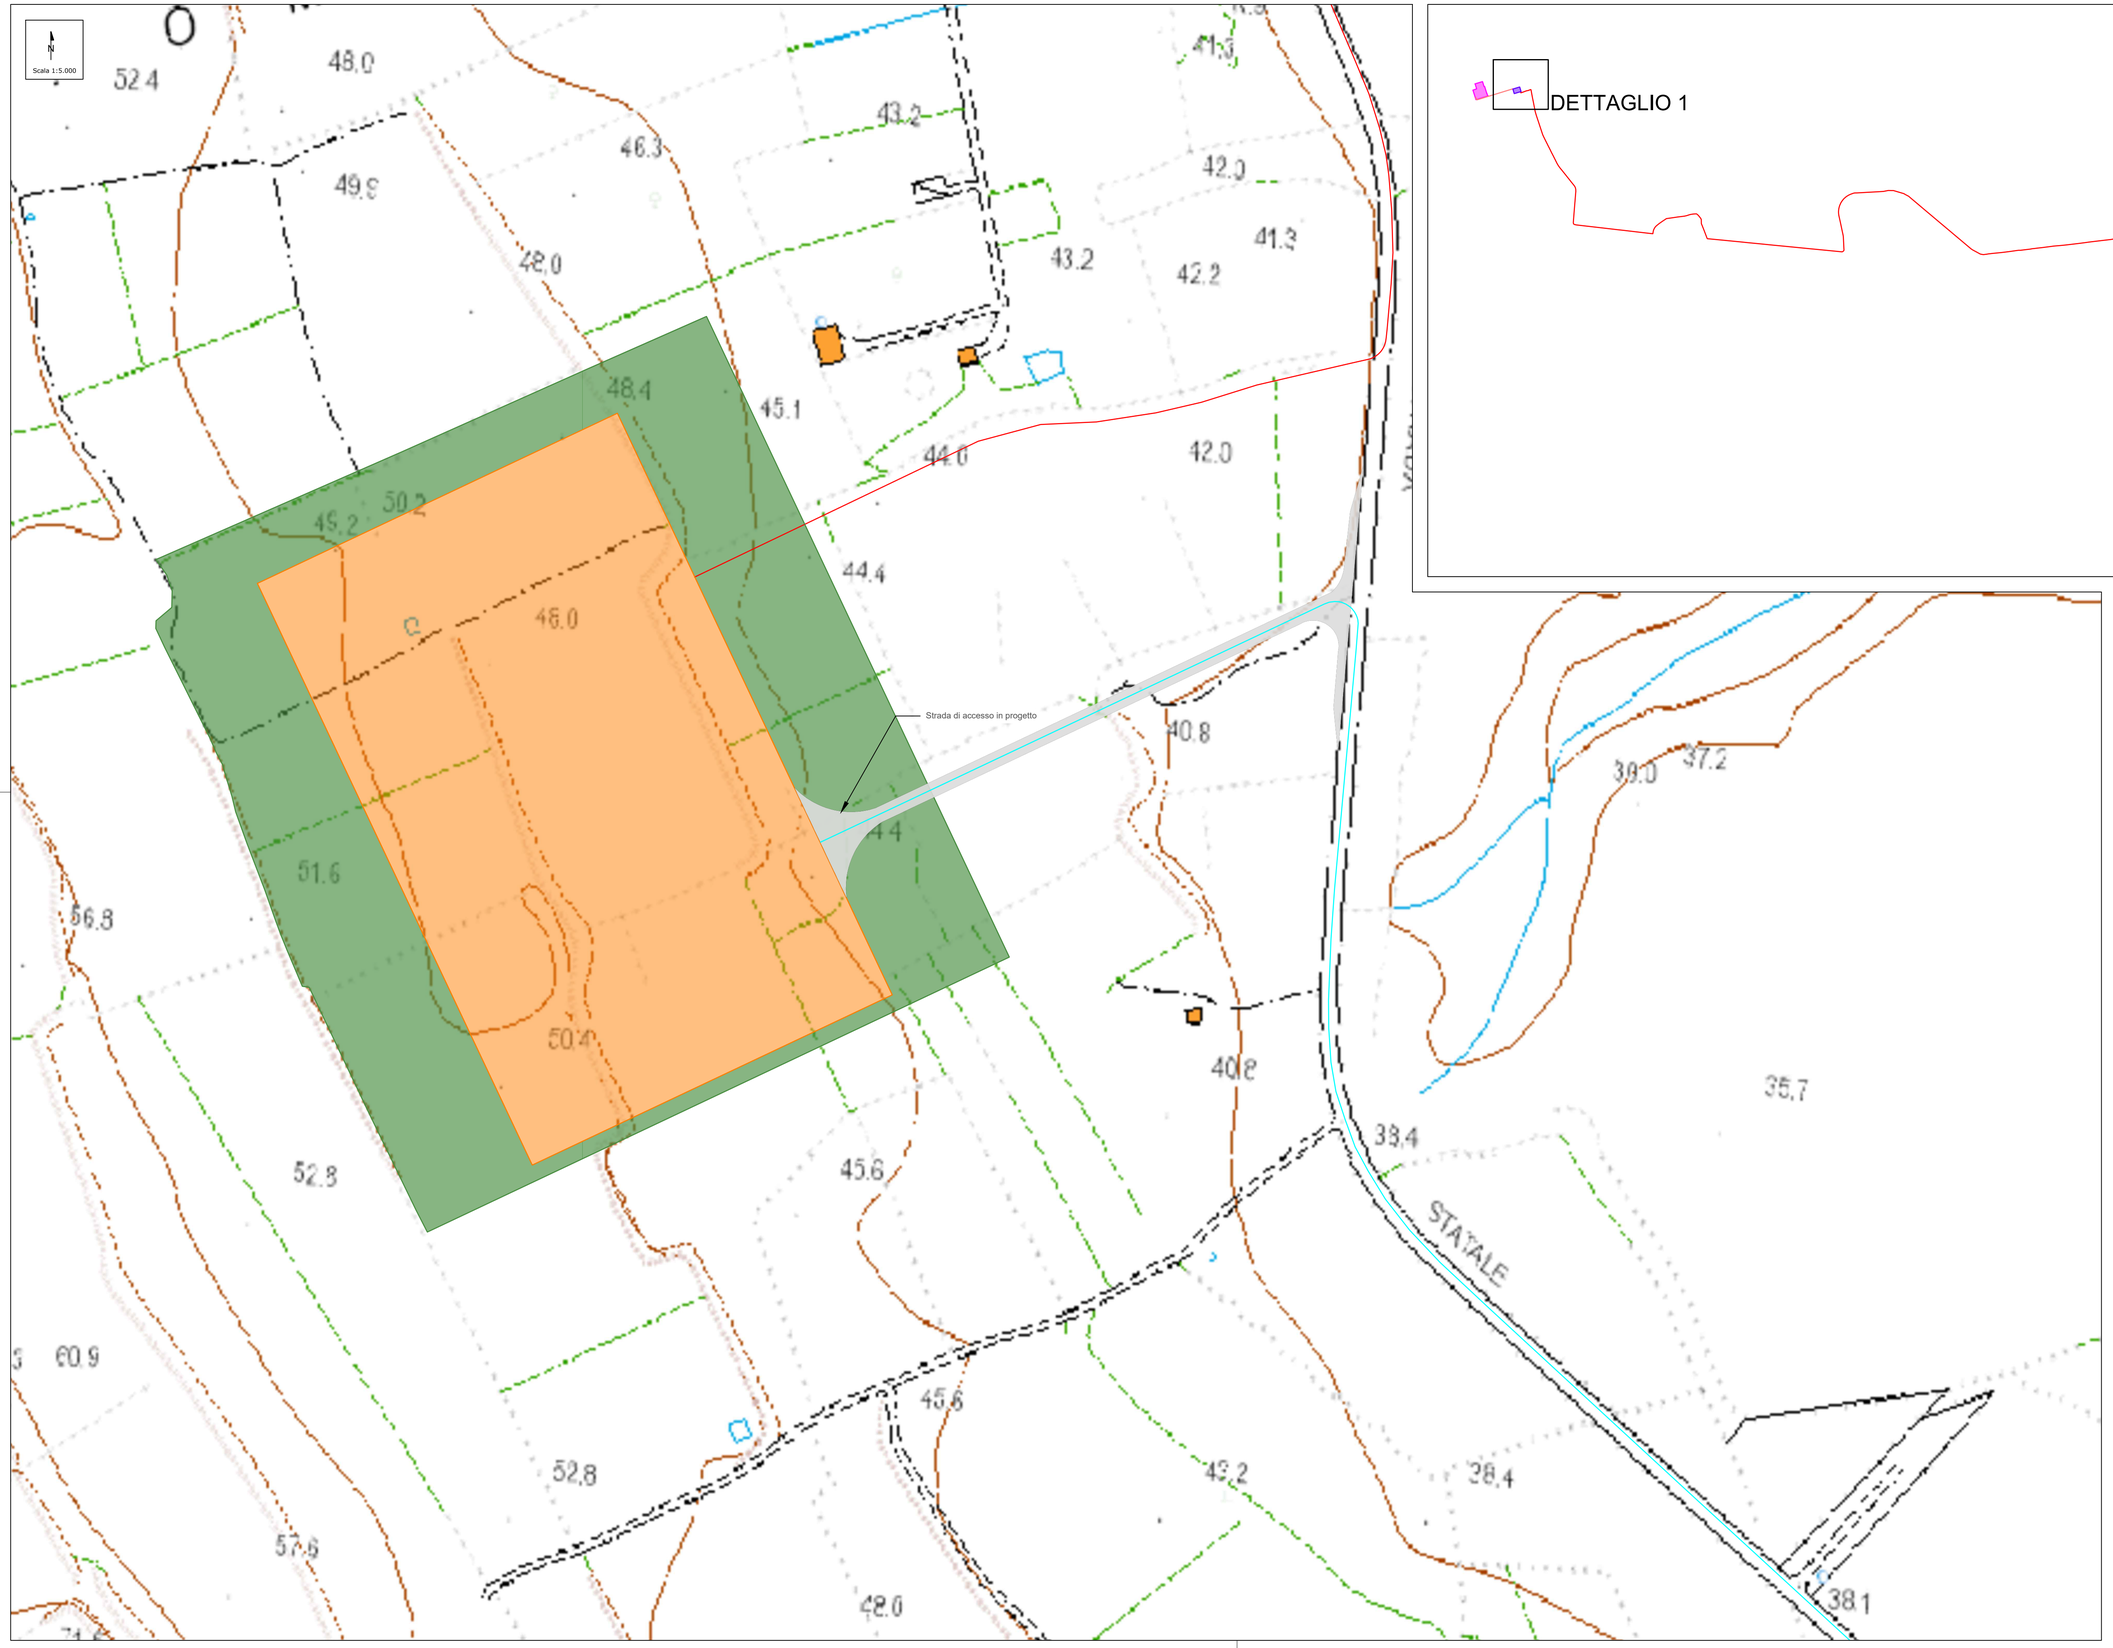

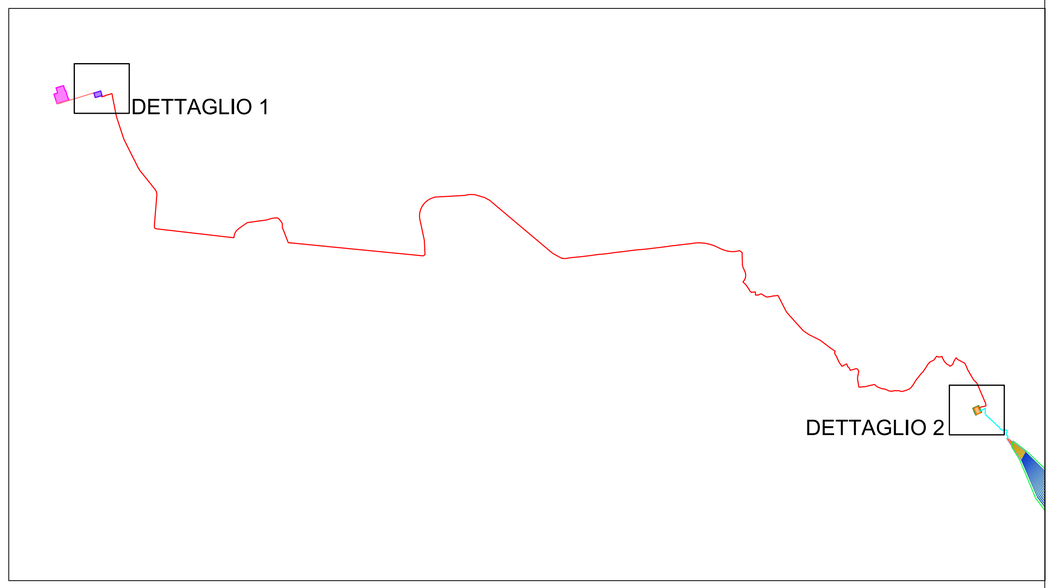

LEGENDA

- CAVO INTERRATO 220 KV LATO TERRA
- CAVO INTERRATO 66 KV LATO TERRA
- CAVO INTERRATO 380 KV LATO TERRA
- STAZIONE UTENTE 380_220KV
- STAZIONE RTN 380_150KV GALATINA
- STAZIONE UTENTE 220_66KV ODRA LATO MARE
- FASCIA DI MITIGAZIONE STAZIONE UTENTE 220_66KV ODRA LATO MARE

REV.	DATE	DESCRIPTION	PREPARED	CHECKED	APPROVED
00	15/10/2023	EMISSIONE DEFINITIVA	V. Bonifati	L. Speziale	V. Bonifati

Dott. Ing. VITO PAOLI
ORDINE INGEGNERI
Ordine Ingegneri Provincia di Bari
N. 23403
Settore Ingegneria Civile e Ambientale

CONTRACTOR: wsp
CEBAT
GEOTECH S.r.l.
Geotechnical Engineering Consultants

PROJECT: Progetto di fattibilità tecnico economica per la realizzazione del Parco Eolico Offshore: Odra.

FILE NAME: ODR.ENG.TAV.032.00_AREA ON SHORE - INQUADRAMENTO SOTTOSTAZIONI ELETTRICHE SU STRALCIO AEROFOTOGRAMMETRICO (TAV. 2 DI 2).DWG

CLASSIFICATION: Final issue | FORMAT: A1 | SCALE: 1:5.000 | PLOT SCALE: 1:1 | SHEET: 2 di / of 2

CONTROLLED: Odra Energia PARCO EOLICO MARINO

TITLE: AREA ON SHORE - INQUADRAMENTO SOTTOSTAZIONI ELETTRICHE SU STRALCIO AEROFOTOGRAMMETRICO (tav. 2 di 2)

CLIENT VALIDATION

VALIDATED BY	KB
VERIFIED BY	MS
COLLABORATORS	ER

UTILIZATION SCOPE: Supporto SIA

CLIENT CODE

INP	GROUP	DOC	PROGRESSIVE	REVISION
ODR	ENG	TAV	032	00

The document is property of Odra Energia S.r.l. It is strictly forbidden to reproduce this document, in whole or in part, and to provide to others any related information without the previous written consent by Odra Energia S.r.l.