AREA ON SHORE- INQUADRAMENTO SU PLANIMETRIA CATASTALE CON DPA - QUADRO UNIONE 11

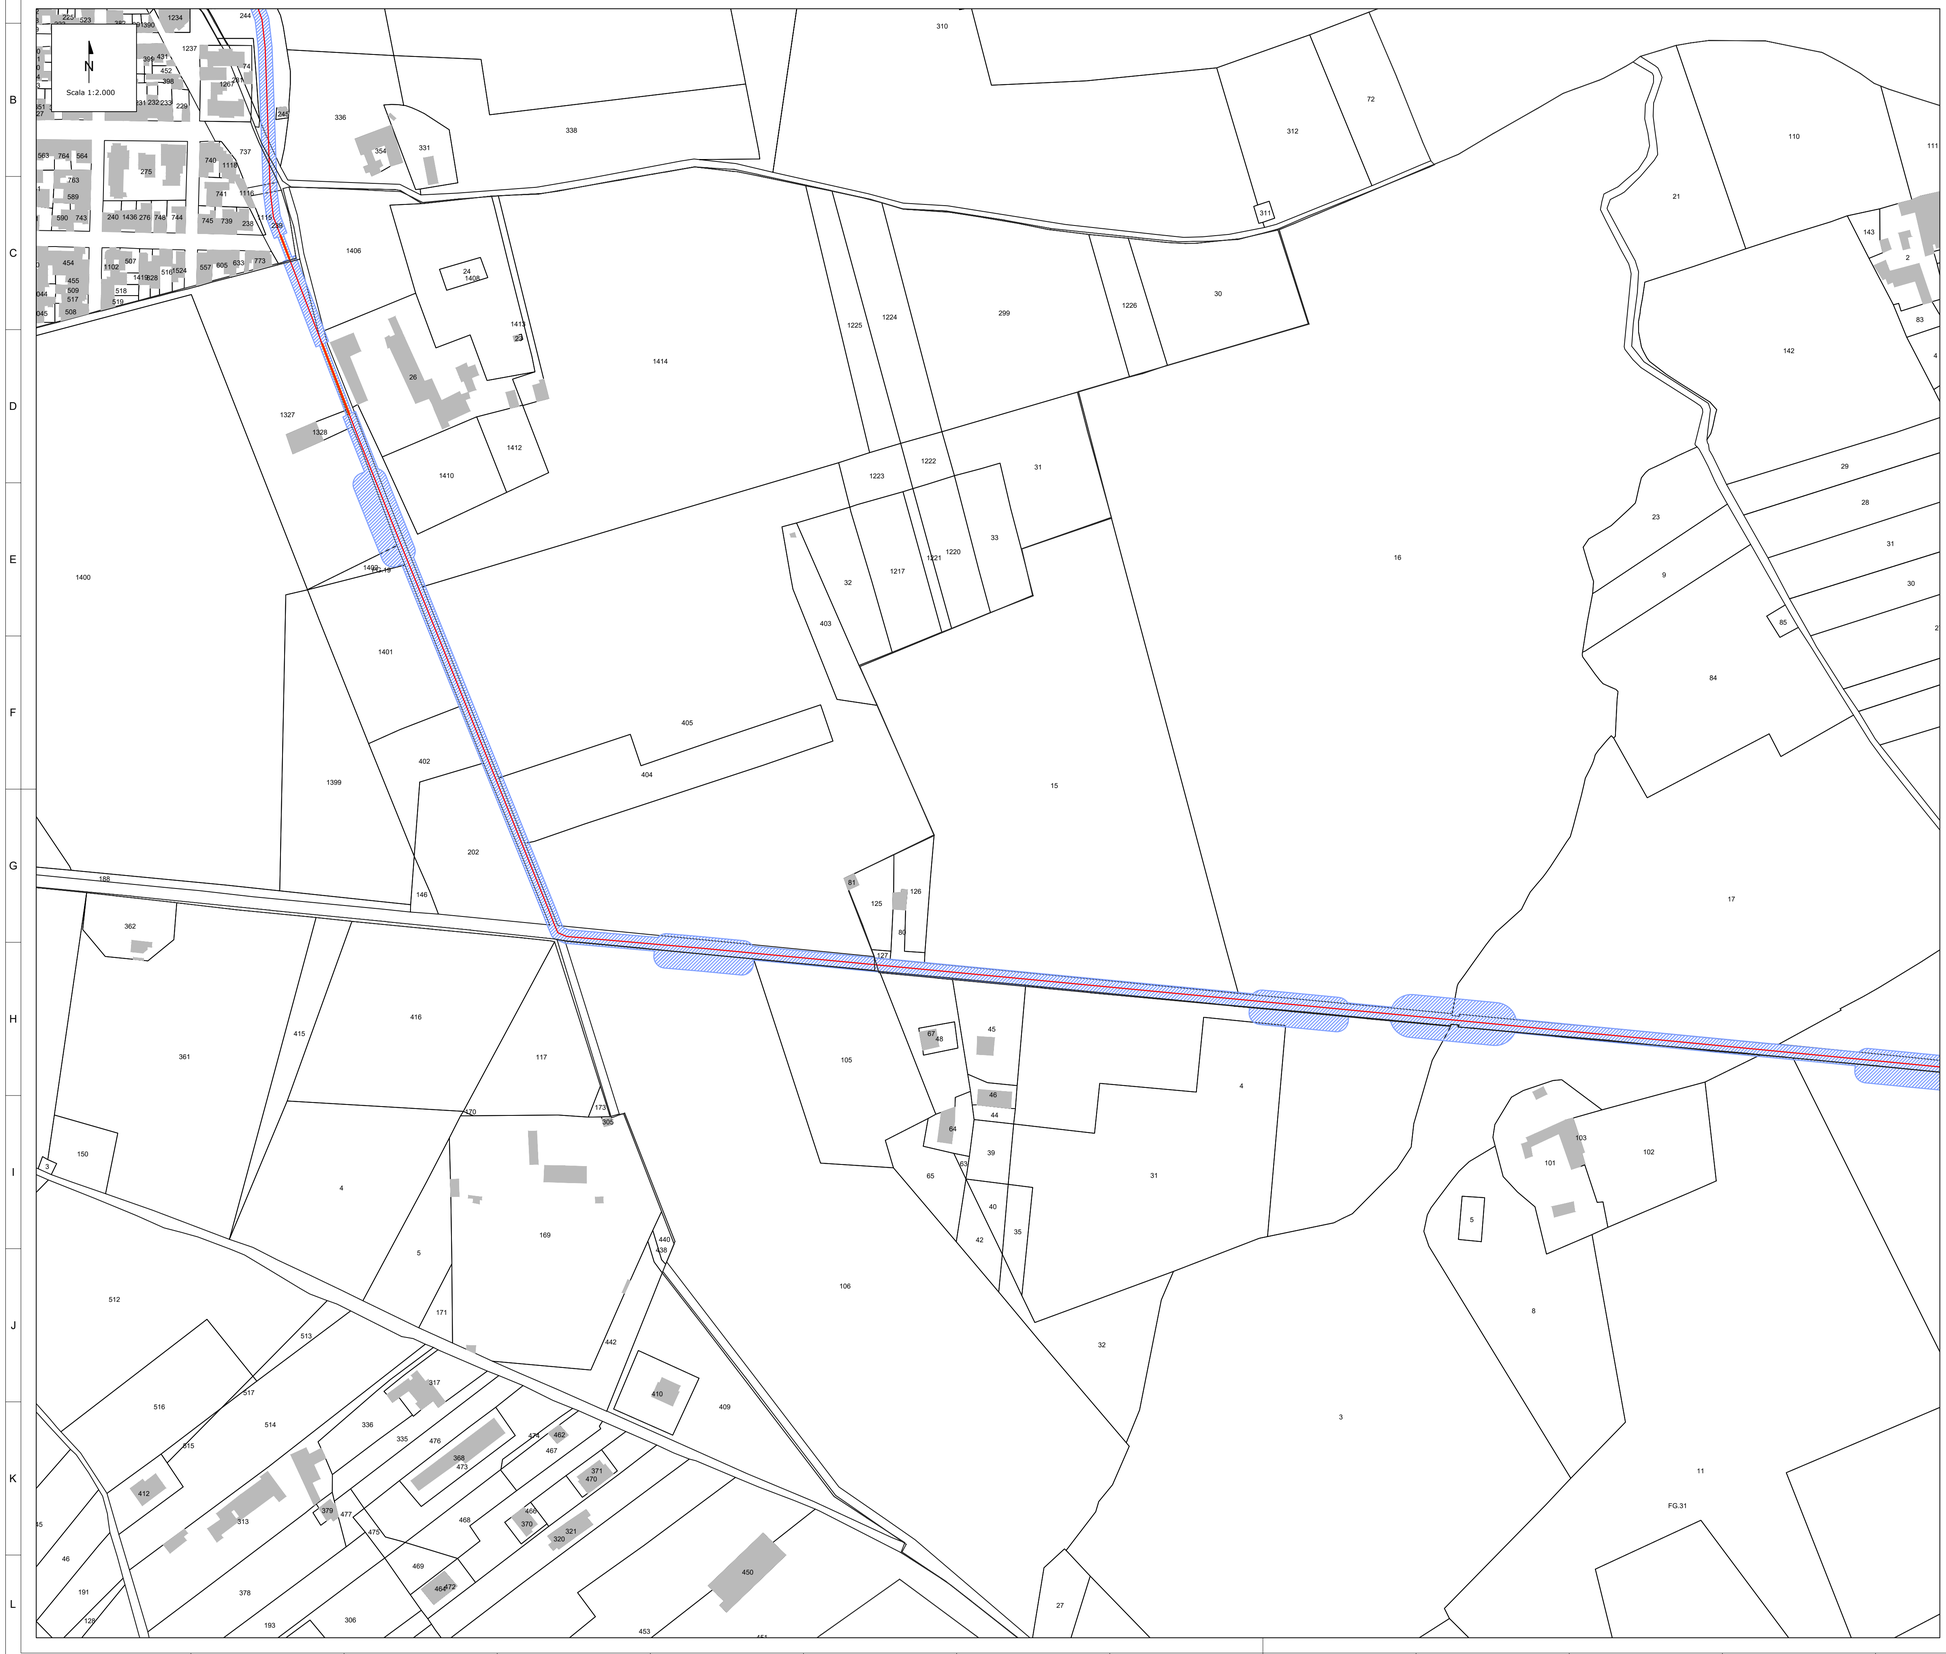

LEGENDA

- CAVO INTERRATO 220 KV LATO TERRA
- CAVO INTERRATO 66 KV LATO TERRA
- CAVO INTERRATO 380 KV LATO TERRA
- CAVO 66 KV IN HDD
- CAVO SPARES
- CAVO UTENZA 66 KV - LATO MARE
- STAZIONE UTENTE 380_220KV
- STAZIONE RTN 380_150KV GALATINA
- STAZIONE UTENTE 220_66KV ODRA LATO MARE
- FASCIA DI MITIGAZIONE STAZIONE UTENTE 220_66KV ODRA LATO MARE
- TRATTO DI ELETTRODOTTO SCHERMATO
- FASCIA DPA 3 MICRO T
- FABBRICATI NON IN CATASTO

FONTE: ATA_ODRA_PTO_PRO_009_A_PLANIMETRIA CATASTALE_CON_DPA [Opere Elettriche di Connessione Parco Eolico offshore ODRA – SE 380 kV Galatina (LE) Piano Tecnico delle Opere (PTO), CEBAT S.p.A. – GEOTECH S.r.l.]

REV.	DATE	DESCRIPTION	PREPARED	CHECKED	APPROVED
00	15/10/2023	EMISSIONE DEFINITIVA	V.Bonifati	A. Fais L. Sassano	V.Bretti

CONTRACTOR'S LOGO: wsp; CEBAT; GEOTECH S.r.l.

CLIENT'S LOGO: Odra Energia – Parco Eolico Marino

PROJECT:
Progetto di fattibilità tecnico economica per la realizzazione del Parco Eolico Offshore: Odra.

FILE NAME:
ODR.ENG.TAV.035.00 AREA ON SHORE - PLANIMETRIA CATASTALE CON DPA (TAV.12 DI 38).DWG

CLASSIFICATION:	FORMAT:	SCALE:	PLOT SCALE:	SHEET:
Final Issue	A1	1:2.000	1:1	12 di / of 38

TITLE:
AREA ON SHORE - PLANIMETRIA CATASTALE CON DPA (tav.12 di 38)

CLIENT VALIDATION

VALIDATED BY	KB
VERIFIED BY	MS
COLLABORATORS	ER

UTILIZATION SCOPE: **Supporto SIA**

CLIENT CODE

IMP	GROUP	DOC	PROGRESSIVE	REVISION
ODR	ENG	TAV	035	00

This document is property of Odra Energia S.r.l. It is strictly forbidden to reproduce this document, in whole or in part, and to provide to others any related information without the previous written consent by Odra Energia S.r.l.