



REGIONE AUTONOMA DE SARDIGNA
REGIONE AUTONOMA DELLA SARDEGNA

COMUNE DI
ESTERZILI

COMUNE DI
ESCALAPLANO

COMUNE DI
SEUI

CONSTRUZIONE ED ESERCIZIO DI UN IMPIANTO DI PRODUZIONE DELL'ENERGIA ELETTRICA DA FONTE EOLICA AVENTE POTENZA IN IMMISSIONE PARI A 136,84 MW CON RELATIVO COLLEGAMENTO ALLA RETE ELETTRICA - IMPIANTO DENOMINATO "ESTERZILI WIND" UBICATO IN AGRO DEL COMUNE DI ESTERZILI, ESCALAPLANO E SEUI

ELABORATO: PARTICOLARE RECINZIONE E CANCELLO

COMMITTENTE
SCS INNOVATIONS
Via GEN ANTONELLI 3 - MONOPOLI

PROGETTAZIONE




PROGETTAZIONE



REVISIONI


REV	DATA	DESCRIZIONE	ESEGUITO	VERIFICATO	APPROVATO
00	GENNAIO 2024	Elaborato grafico	Ing. Emanuele Verdoscia	Ing. Emanuele Verdoscia	Dott. Cosimo Sisto

CANCELLO CARRABILE AD ANTE BATTENTI E
CANCELLO PEDONABILE
Scala 1:25

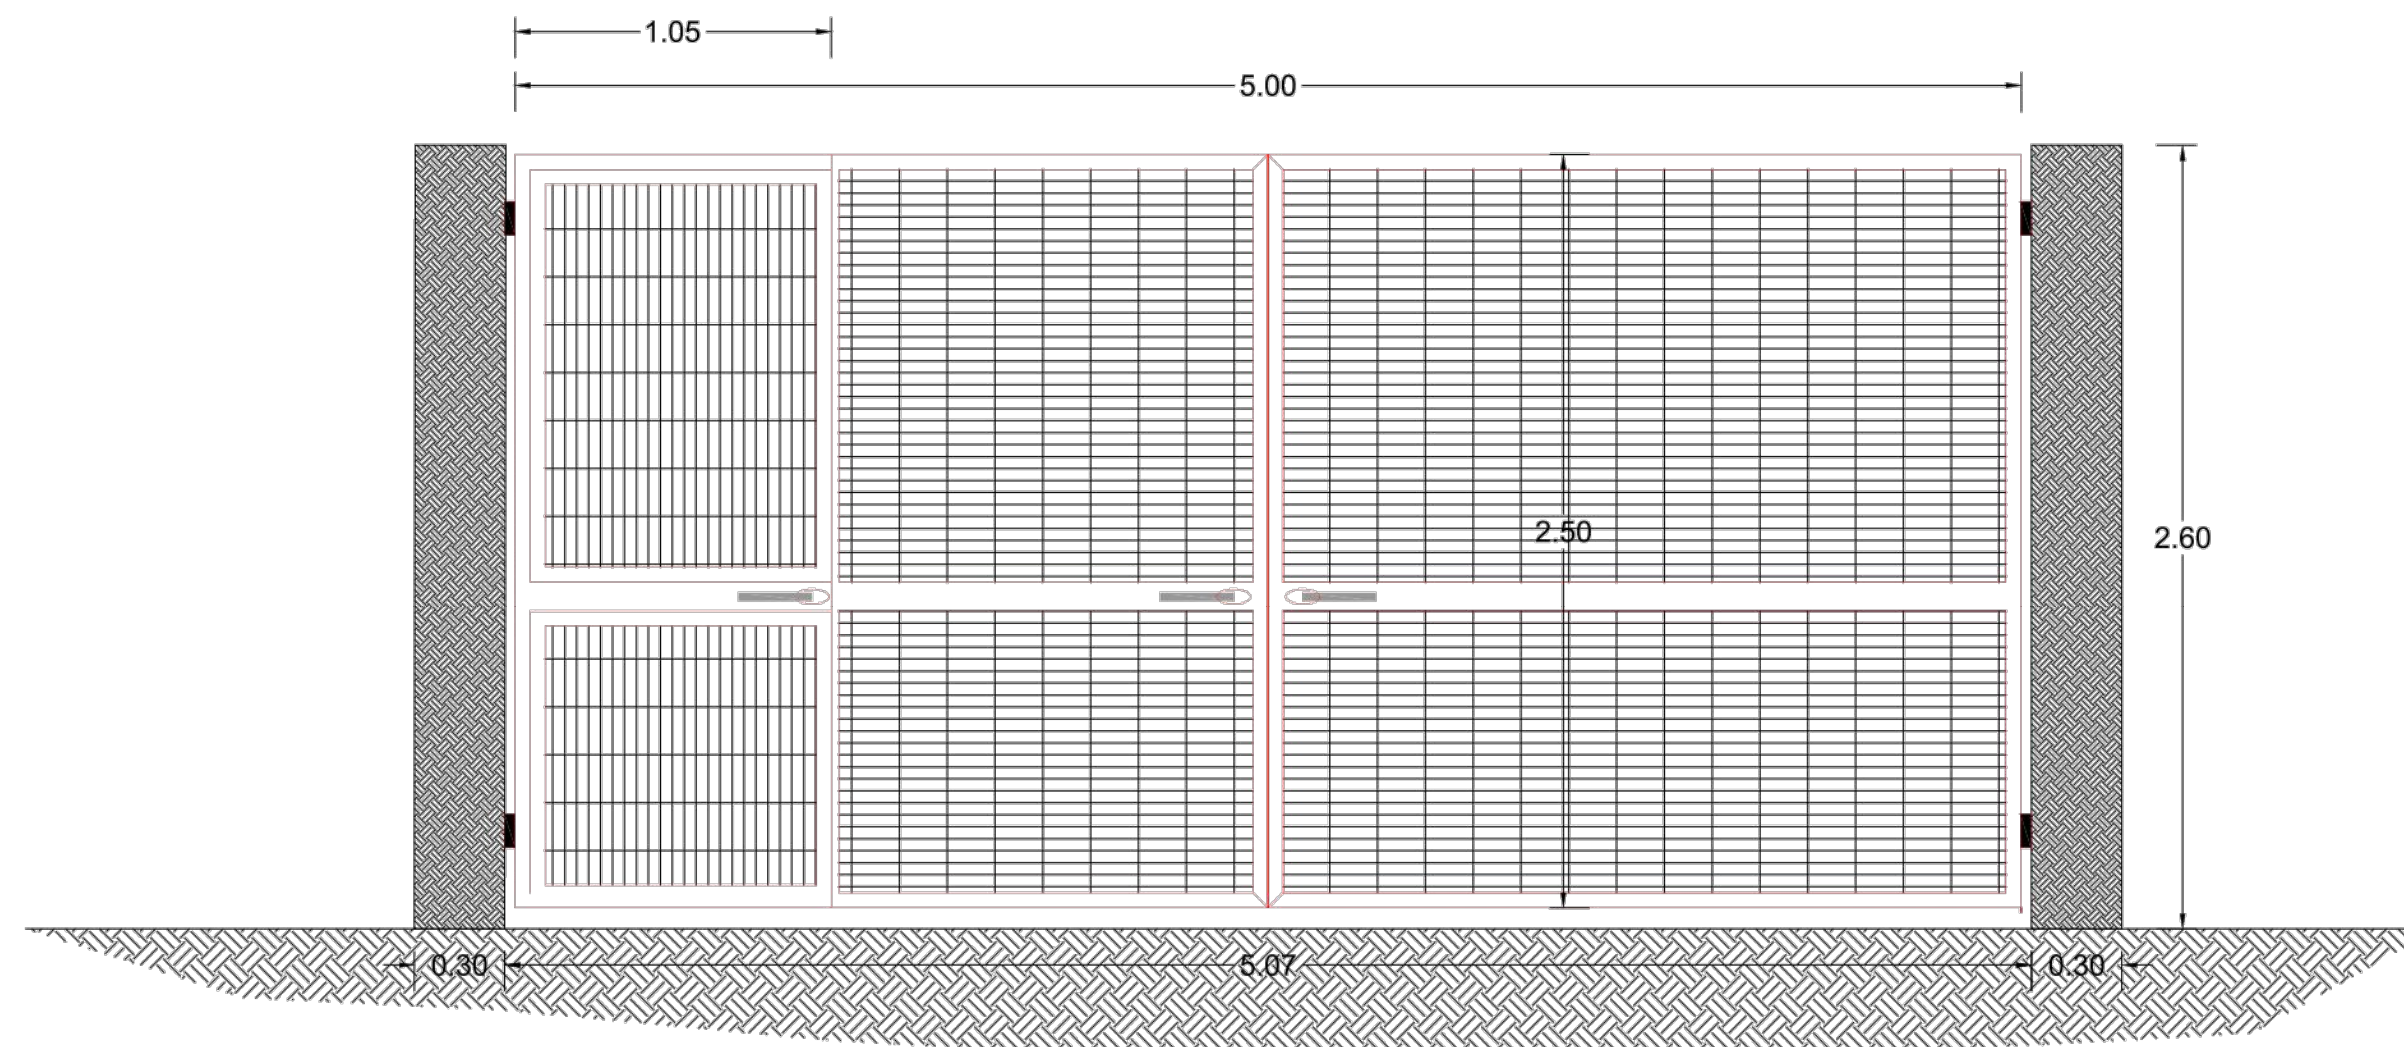

Prospetto cancello

RECINZIONE PREFABBRICATA A PETTINE
Scala 1:25

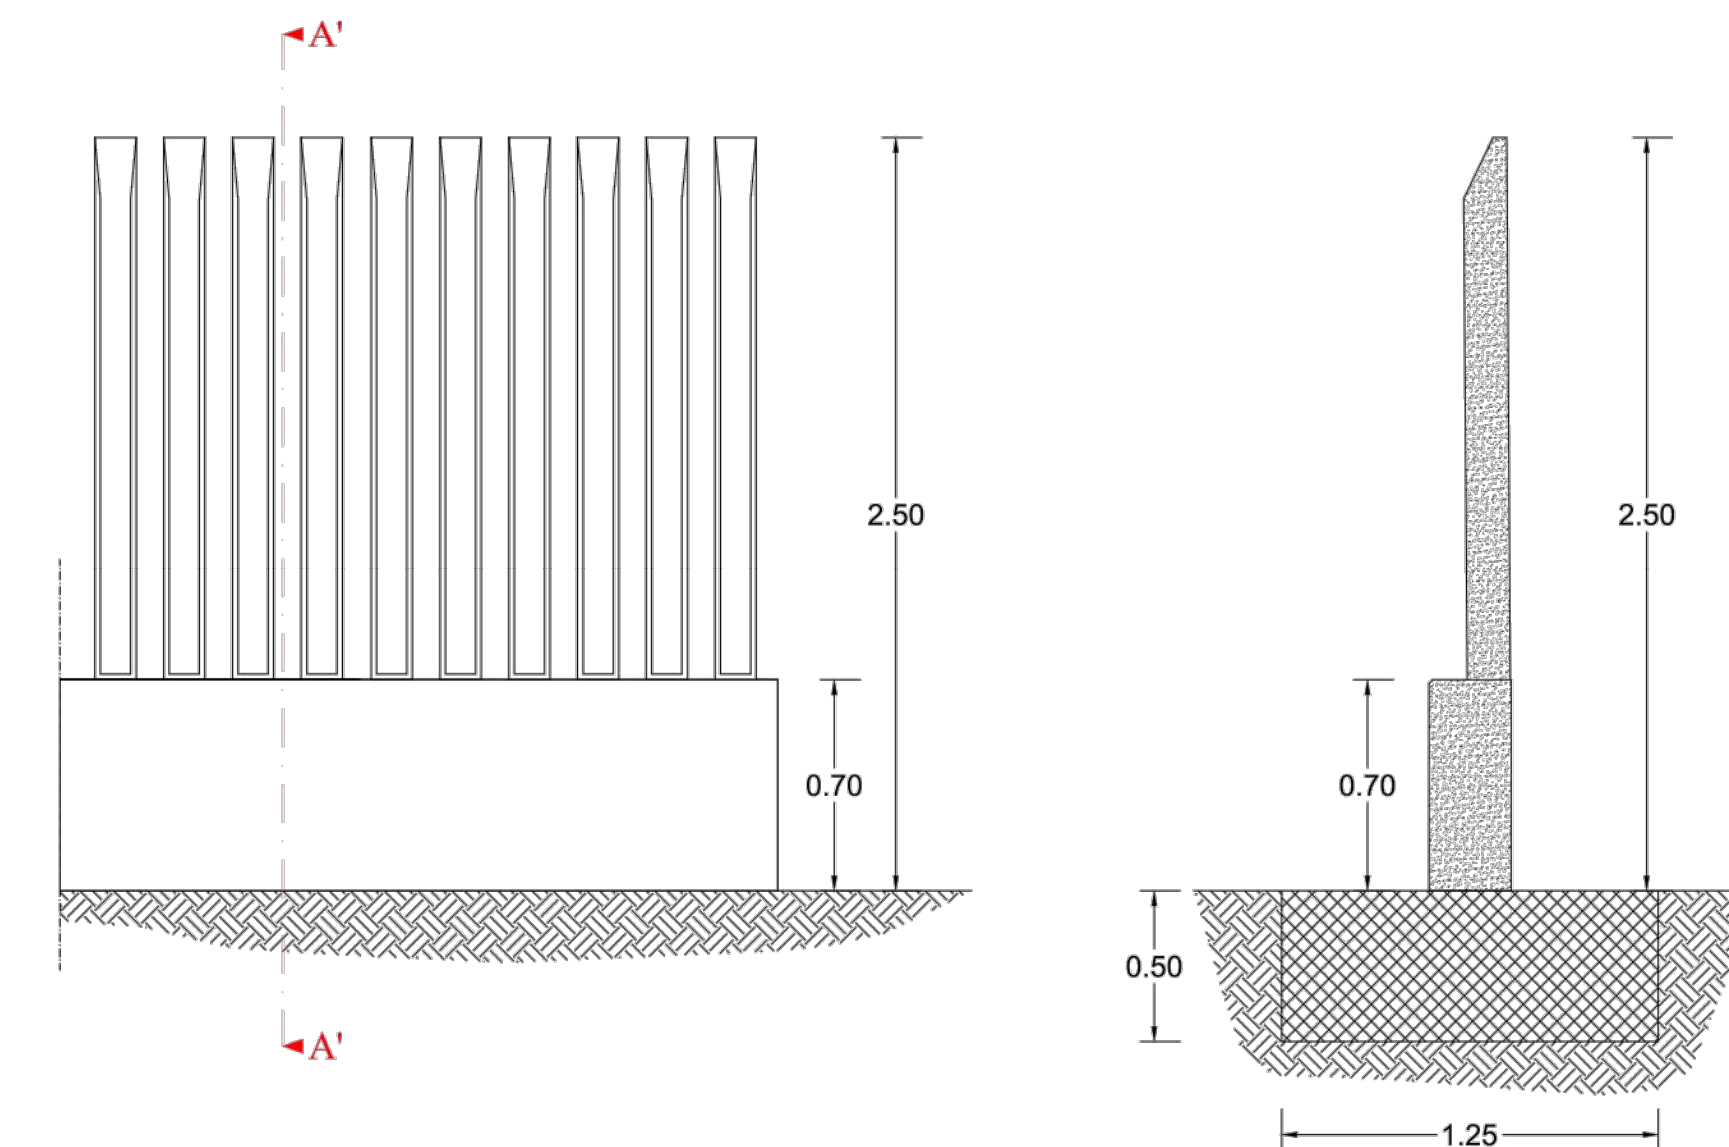

Prospetto recinzione

Sezione A-A'