



**REGIONE AUTONOMA DE SARDIGNA  
REGIONE AUTONOMA DELLA SARDEGNA**



**COMUNE DI  
ESTERZILI**



**COMUNE DI  
ESCALAPLANO**



**COMUNE DI  
SEUI**

**COSTRUZIONE ED ESERCIZIO DI UN IMPIANTO DI PRODUZIONE DELL'ENERGIA ELETTRICA DA FONTE EOLICA AVENTE POTENZA IN IMMISSIONE PARI A 136,84 MW CON RELATIVO COLLEGAMENTO ALLA RETE ELETTRICA - IMPIANTO DENOMINATO "ESTERZILI WIND" UBICATO IN AGRO DEL COMUNE DI ESTERZILI, ESCALAPLANO E SEUI**

**ELABORATO: PROFILI LONGITUDINALI VIABILITA' DA REALIZZARE**

**COMMITTENTE  
SCS INNOVATIONS  
Via GEN ANTONELLI 3 - MONOPOLI**

PROGETTAZIONE







PROGETTAZIONE




**REVISIONI**

REV	DATA	DESCRIZIONE	ESEGUITO	VERIFICATO	APPROVATO
00	GENNAIO 2024	Elaborato grafico	Ing. Emanuele Verdoscia	Ing. Emanuele Verdoscia	Dott. Cosimo Sisto

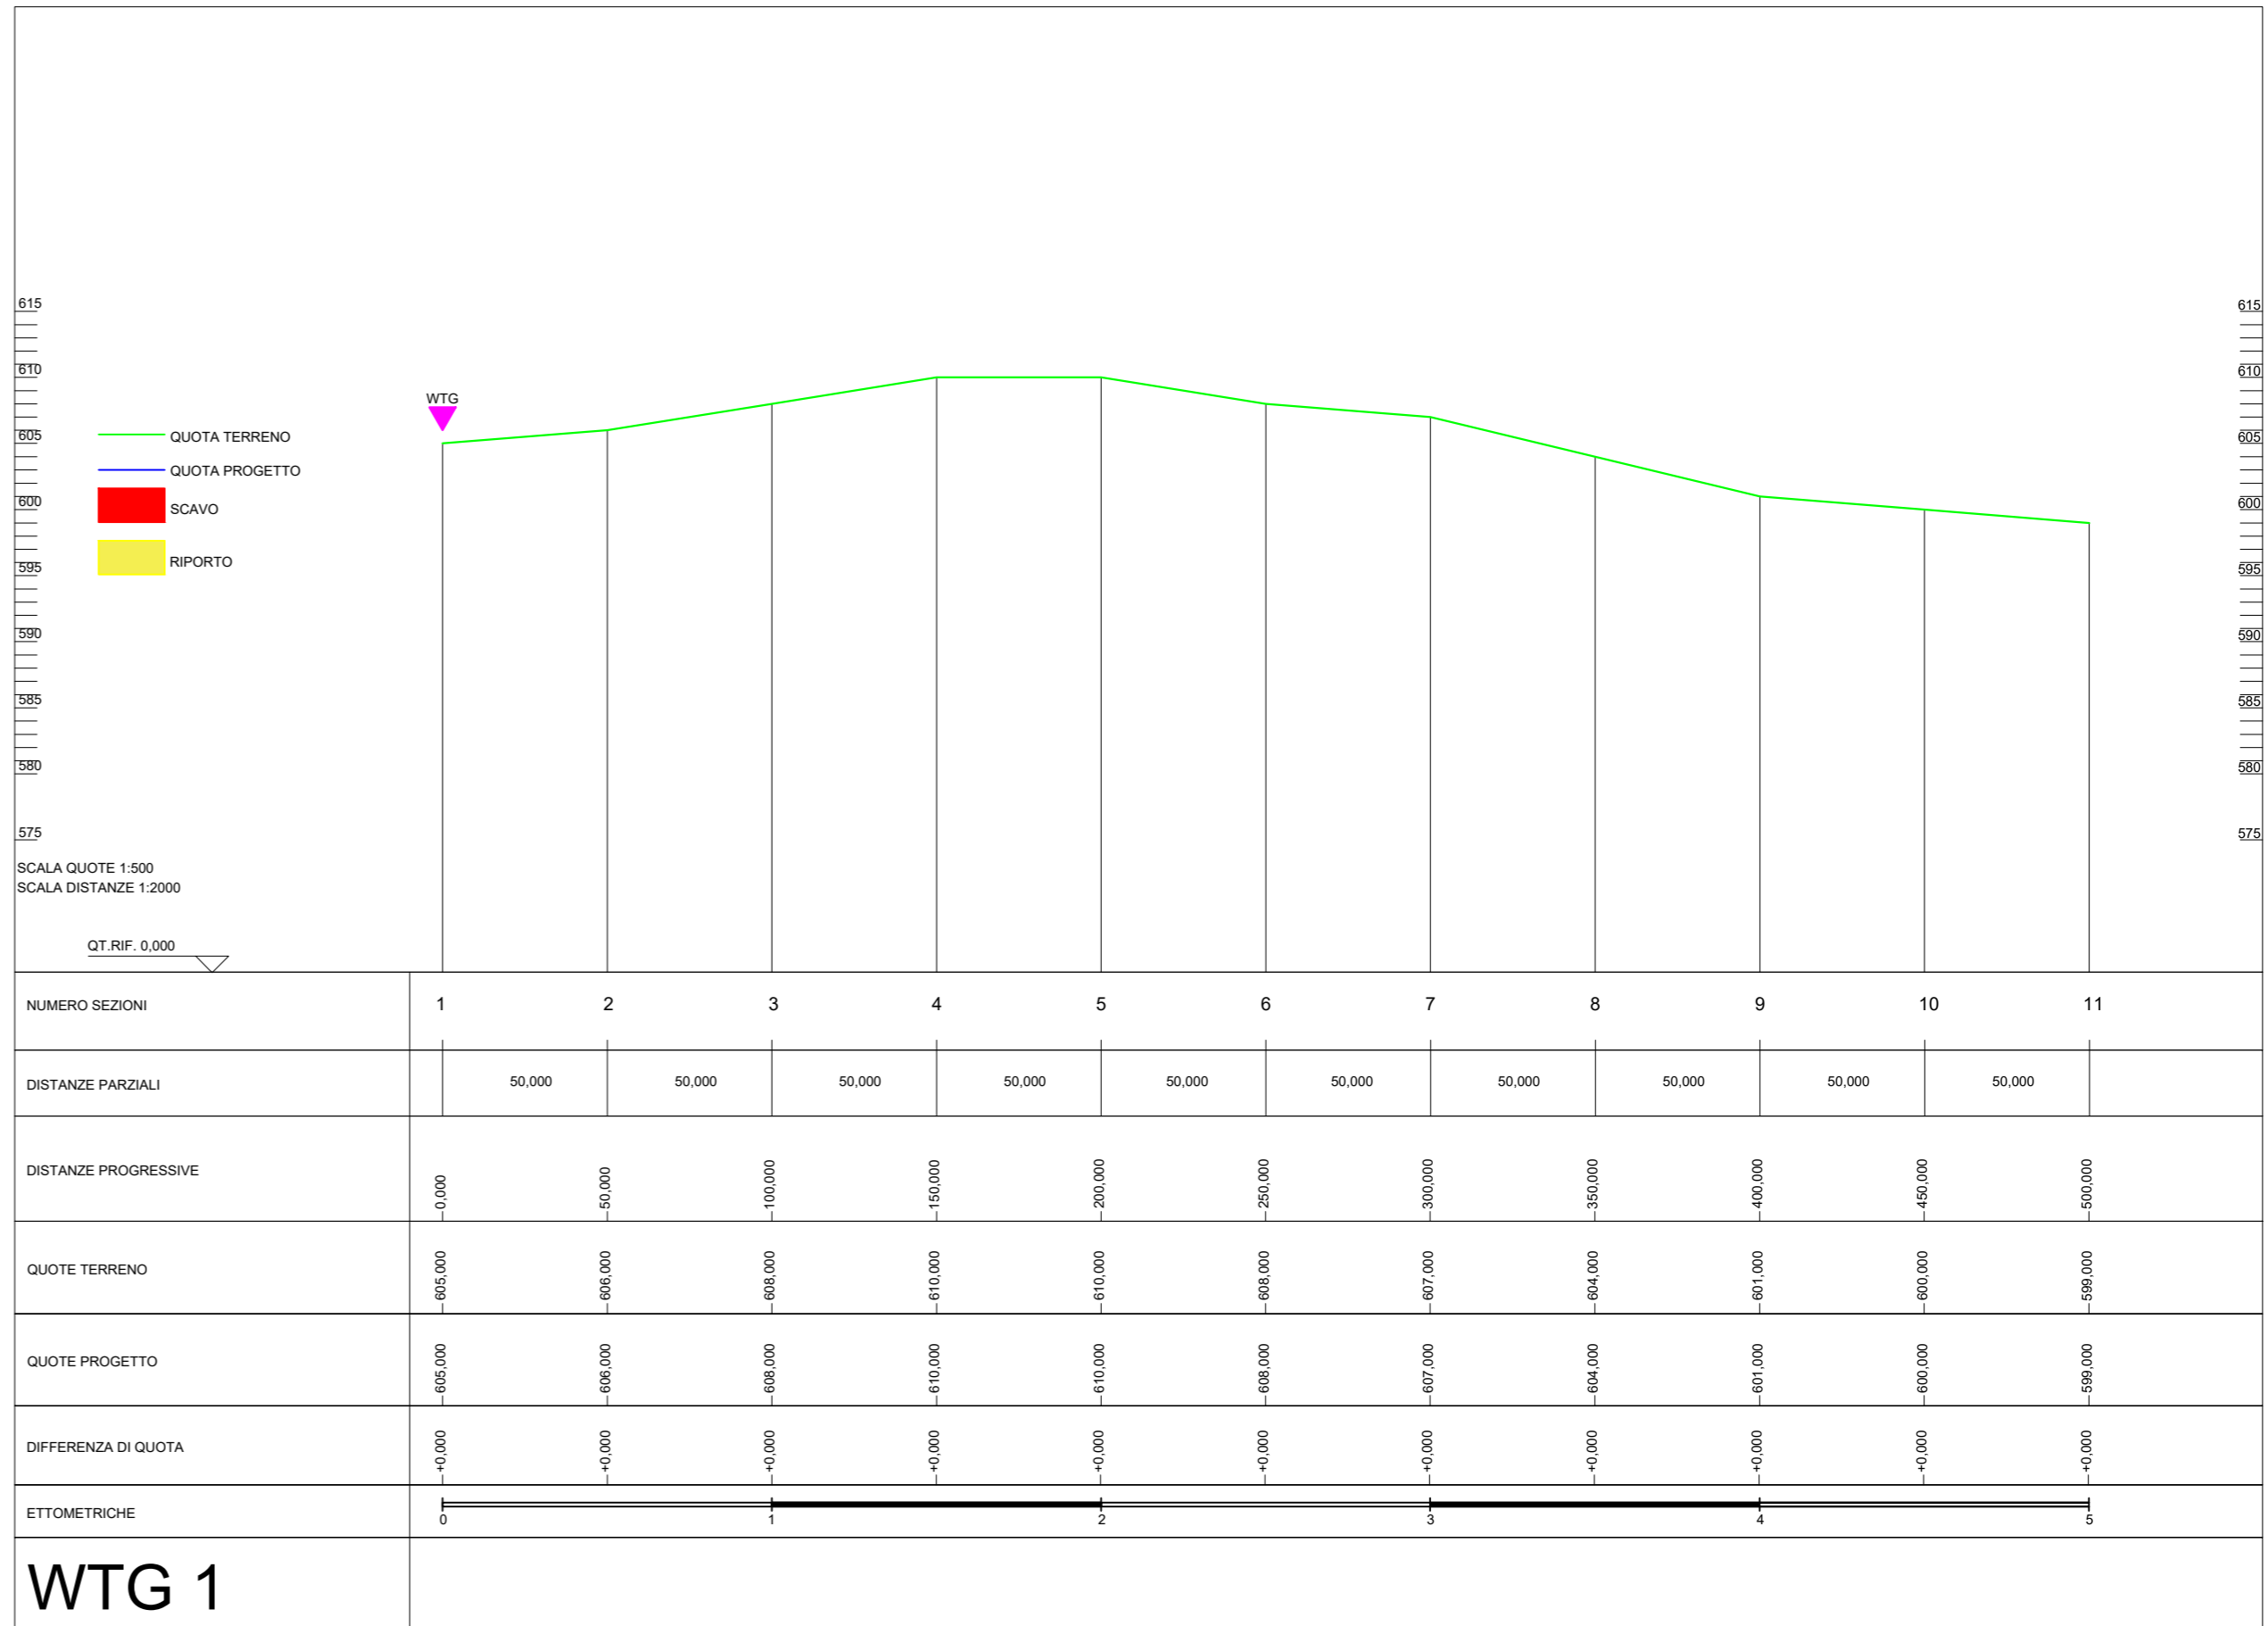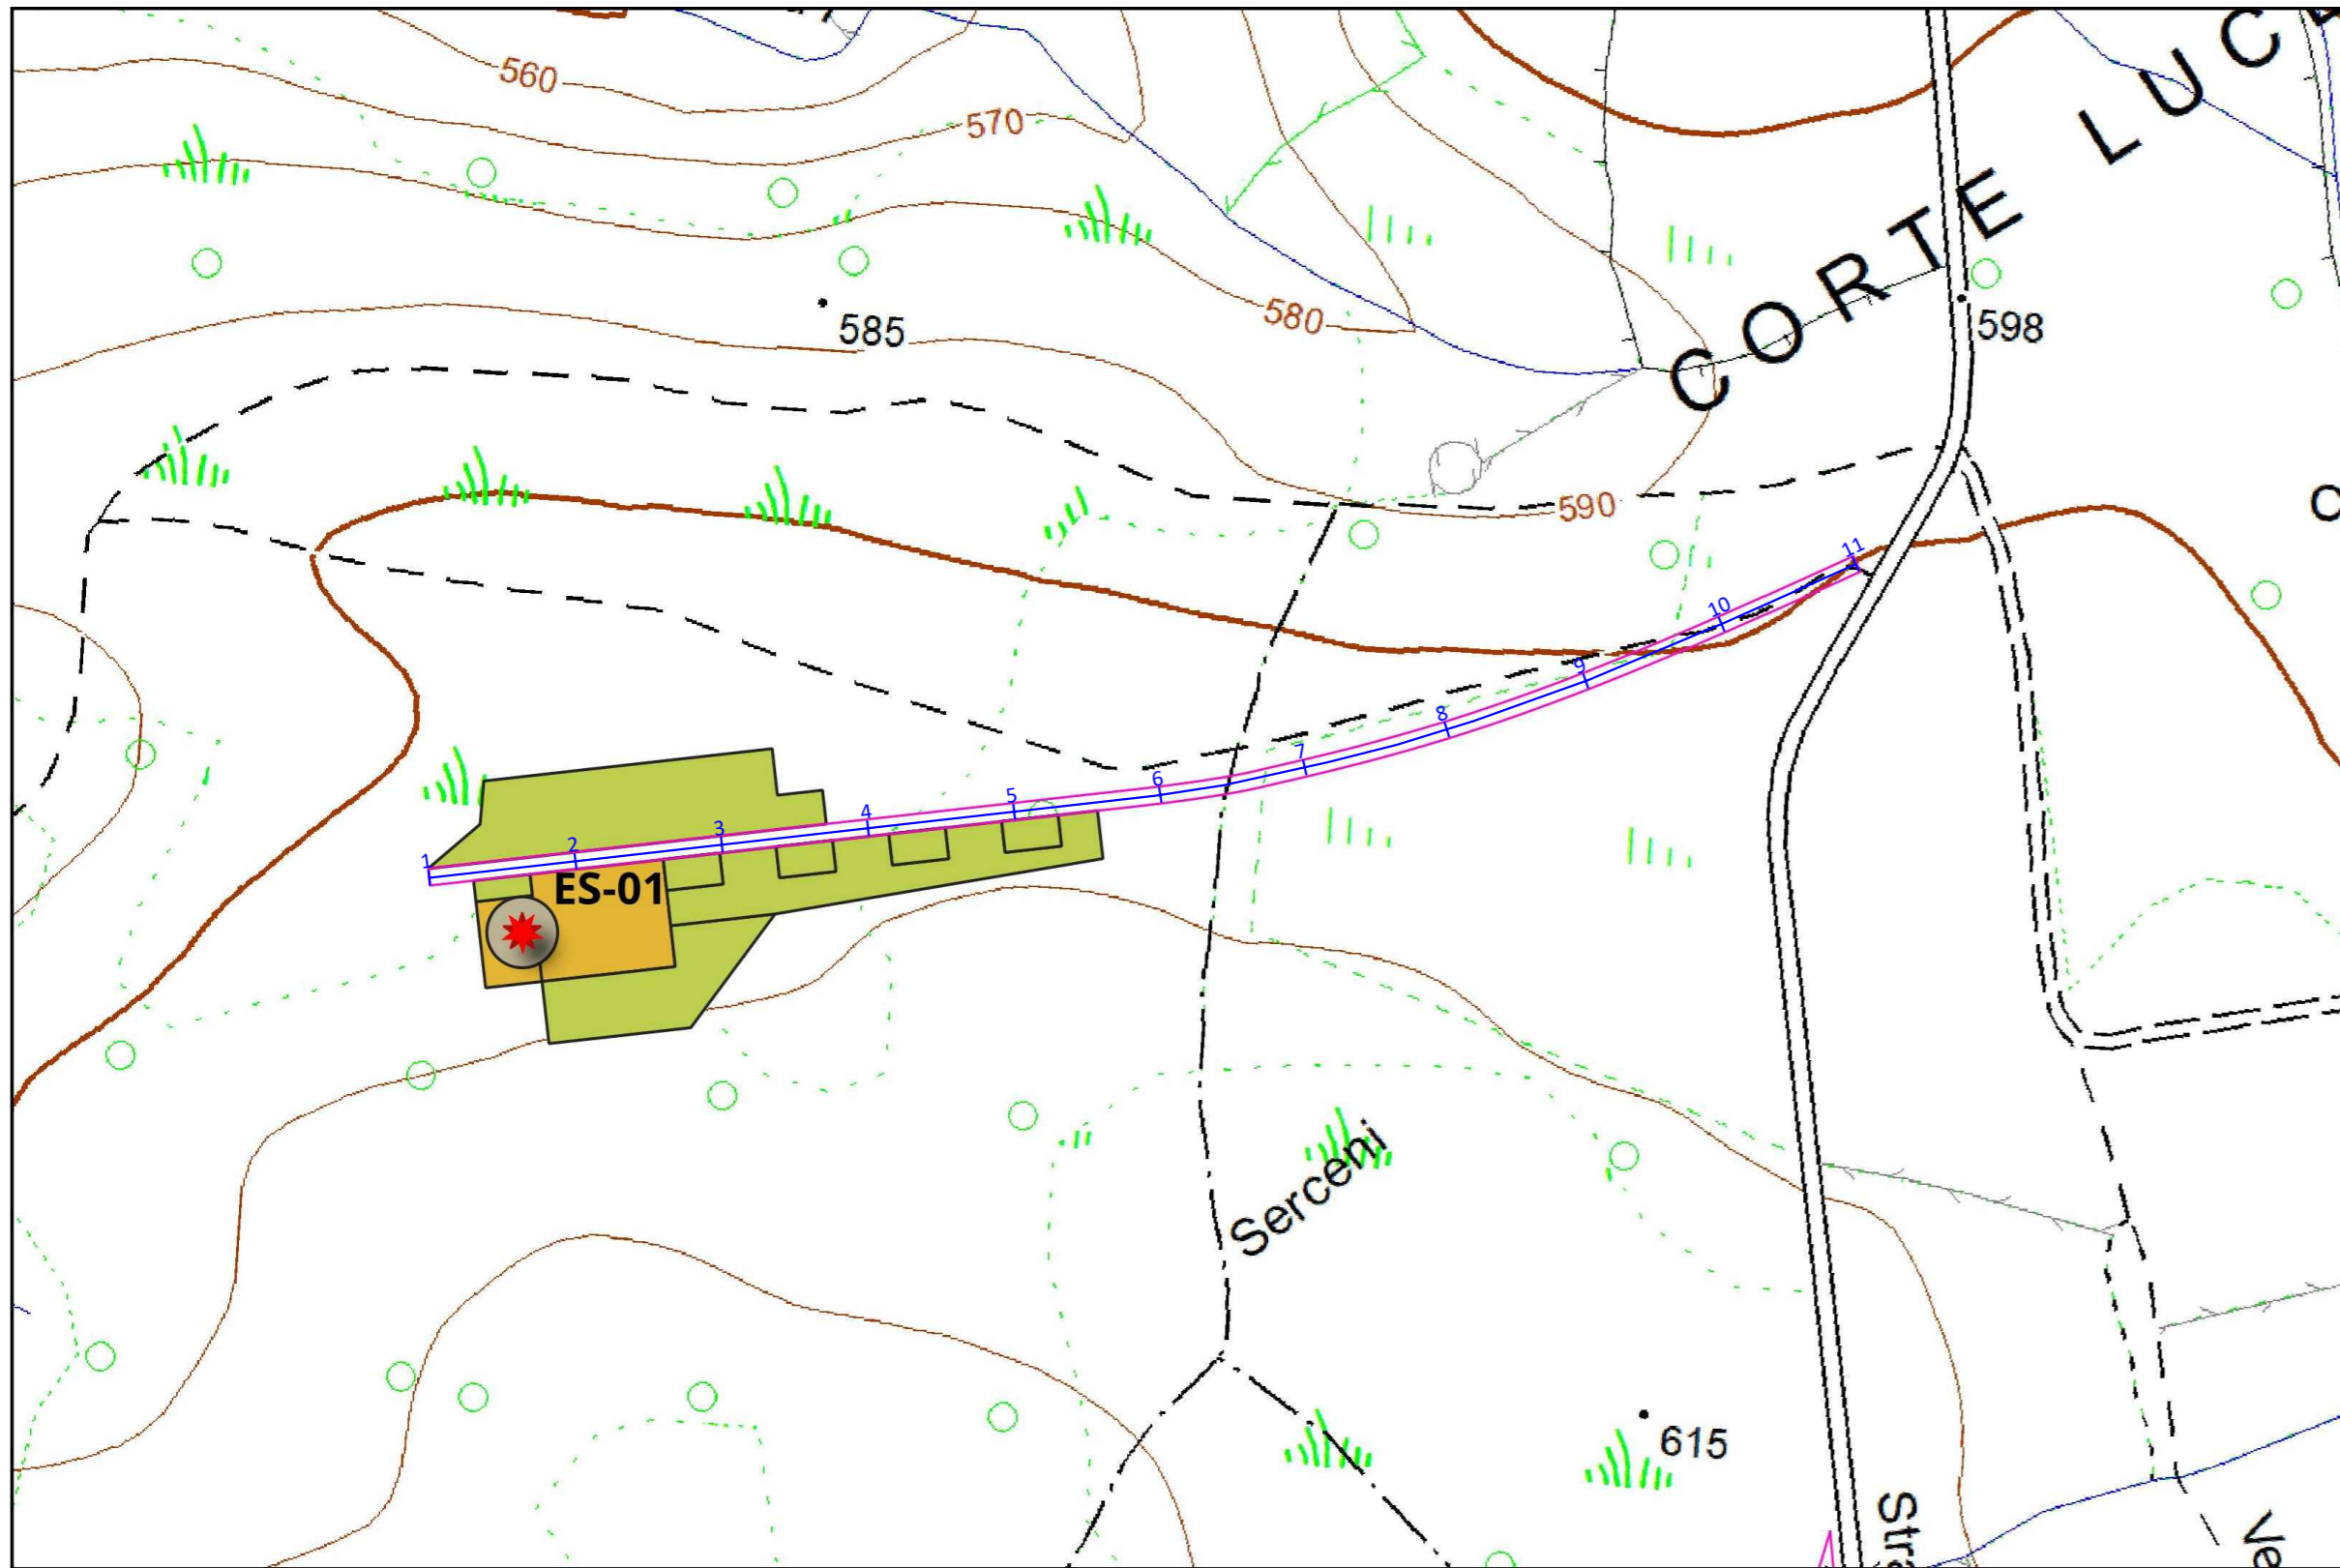

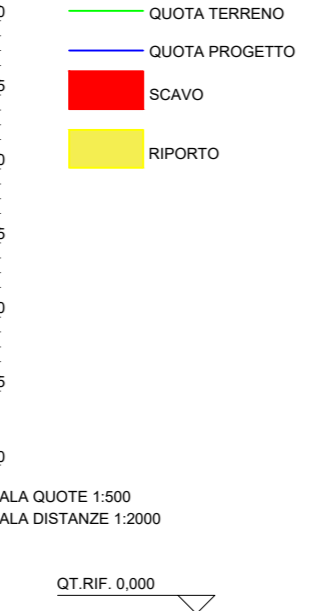
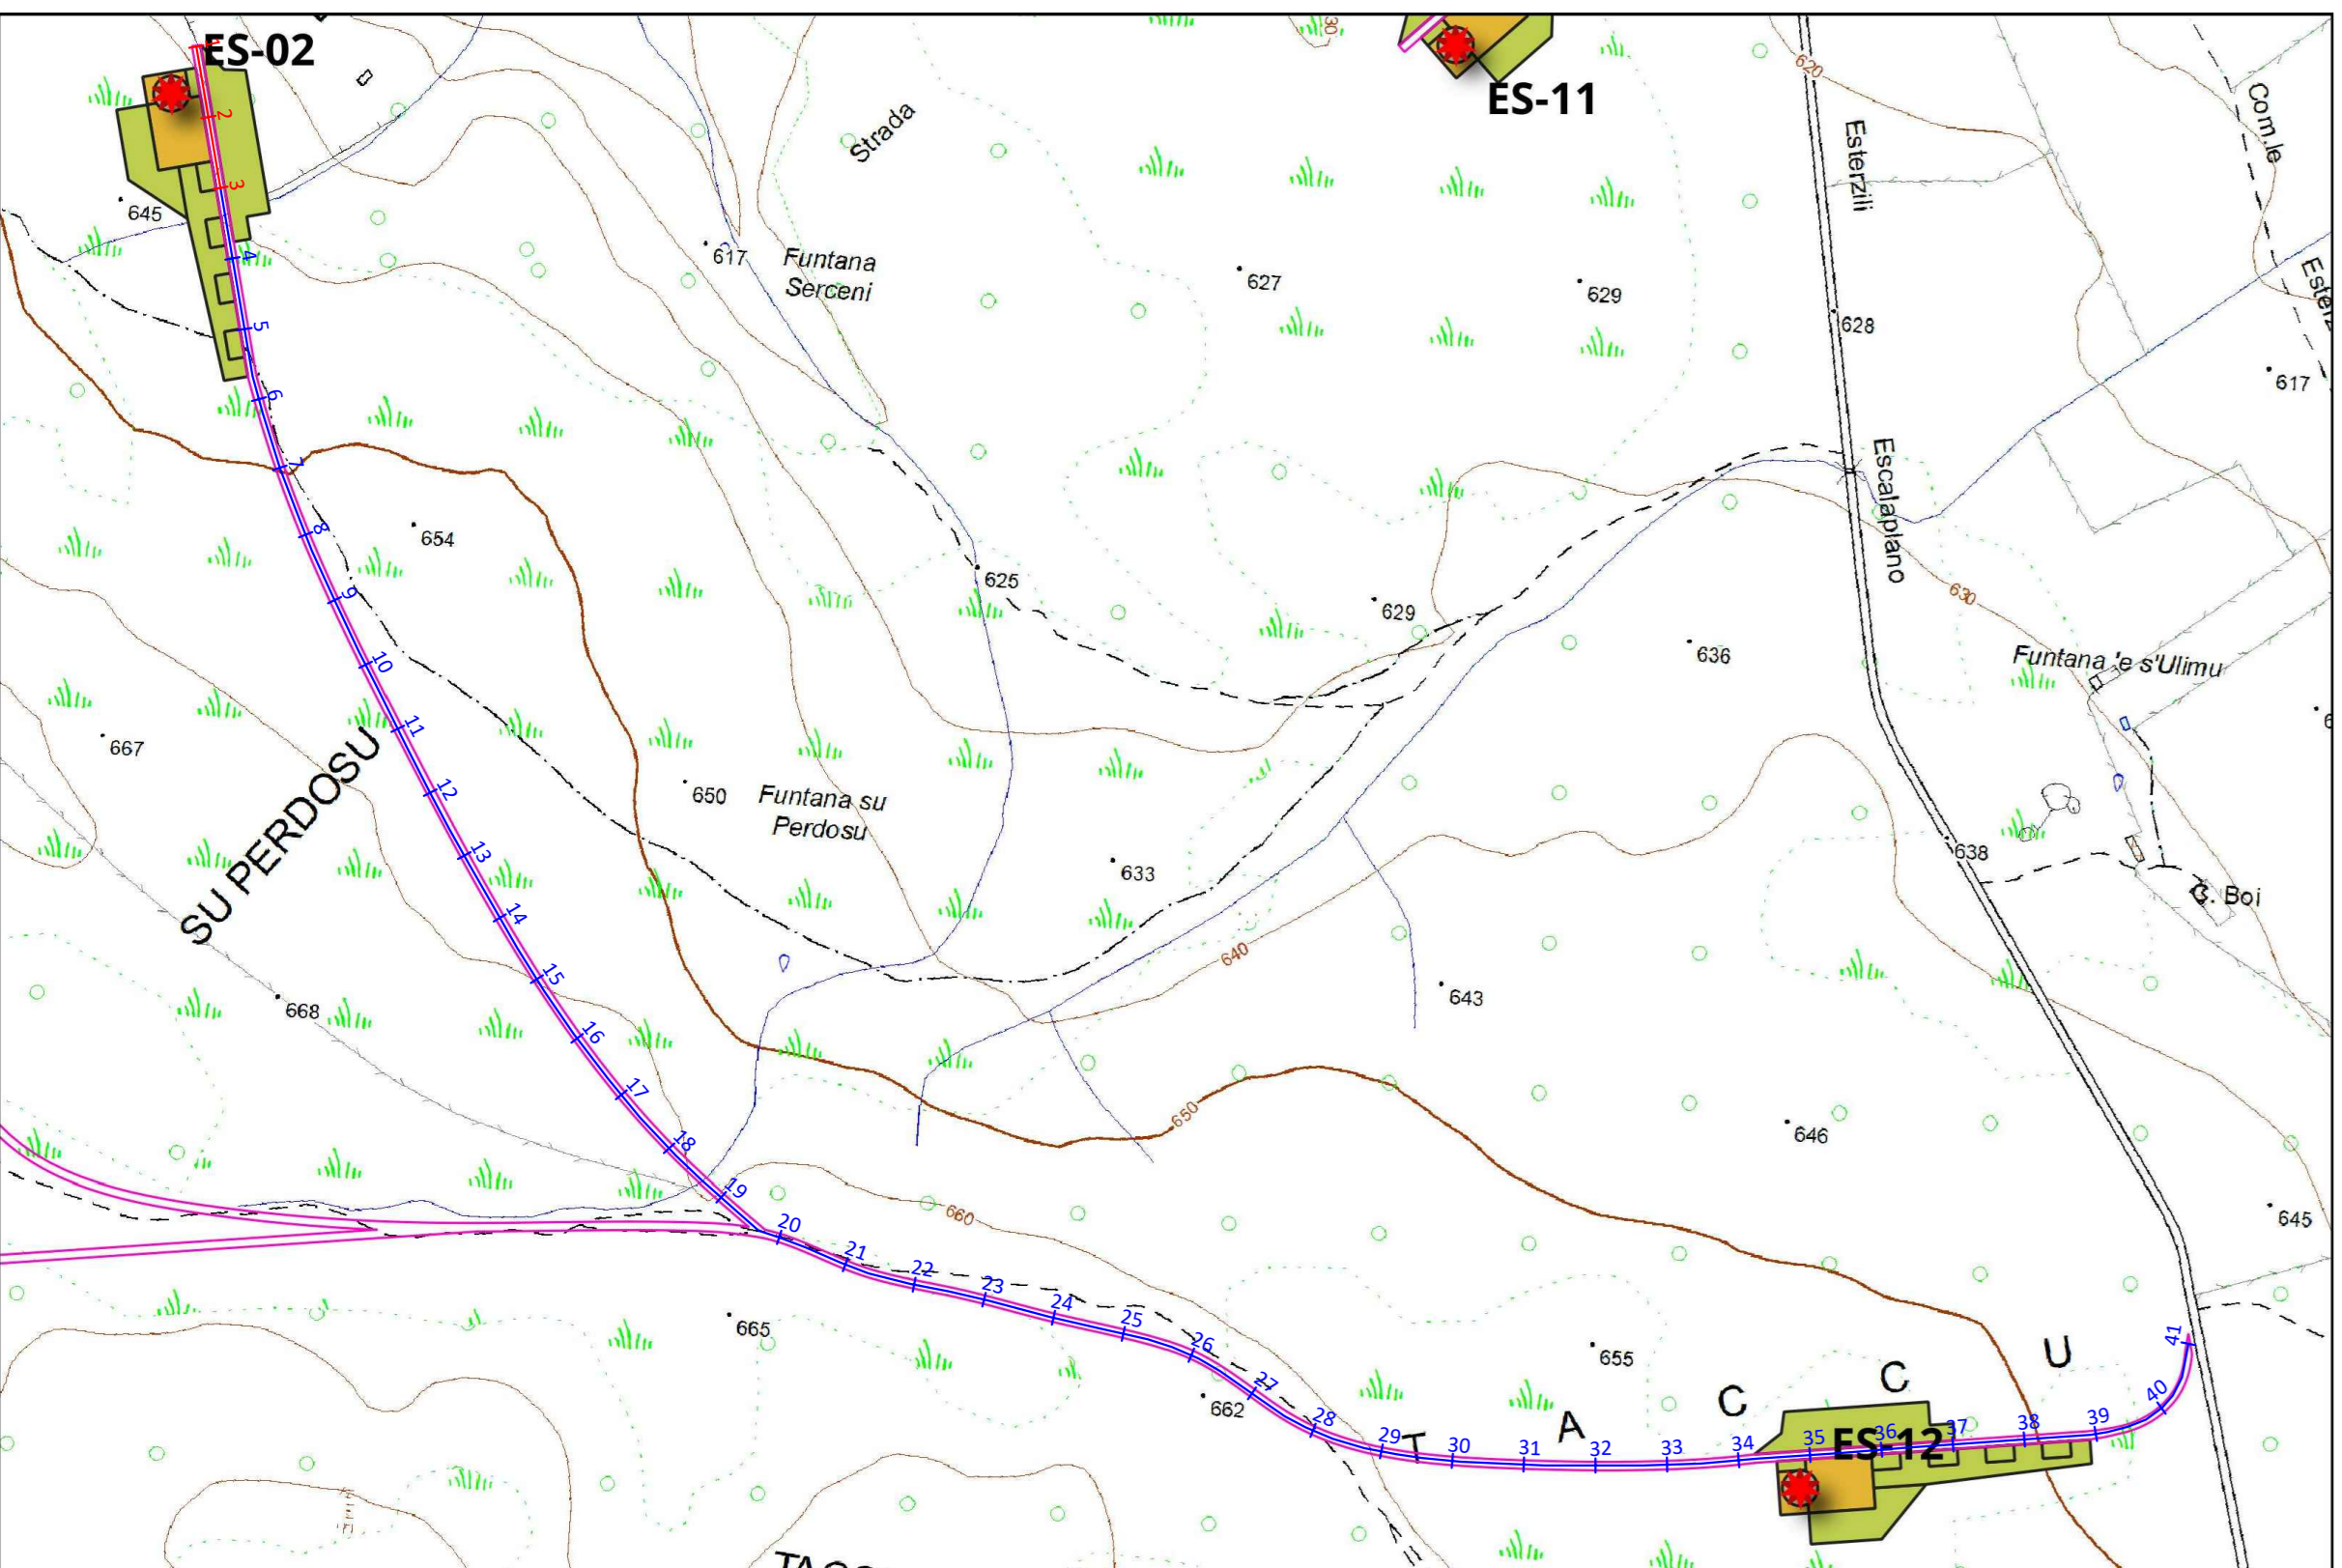


SCALA QUOTE 1:500  
 SCALA DISTANZE 1:2000  
 QT.RIF. 0,000

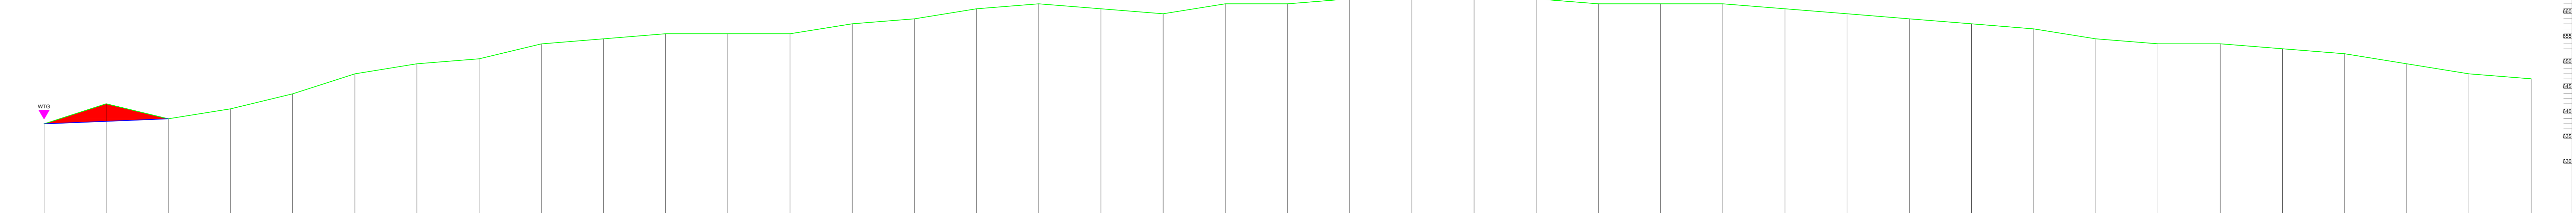



NUMERO SEZIONI	1	2	3	4	5	6	7	8	9	10	11	12	13	14	15	16	17	18	19	20	21	22	23	24	25	26	27	28	29	30	31	32	33	34	35	36	37	38	39	40	41			
DISTANZE PARZIALI		50,000	50,000	50,000	50,000	50,000	50,000	50,000	50,000	50,000	50,000	50,000	50,000	50,000	50,000	50,000	50,000	50,000	50,000	50,000	50,000	50,000	50,000	50,000	50,000	50,000	50,000	50,000	50,000	50,000	50,000	50,000	50,000	50,000	50,000	50,000	50,000	50,000	50,000	50,000	50,000	50,000		
DISTANZE PROGRESSIVE	0,000	50,000	100,000	150,000	200,000	250,000	300,000	350,000	400,000	450,000	500,000	550,000	600,000	650,000	700,000	750,000	800,000	850,000	900,000	950,000	1000,000	1050,000	1100,000	1150,000	1200,000	1250,000	1300,000	1350,000	1400,000	1450,000	1500,000	1550,000	1600,000	1650,000	1700,000	1750,000	1800,000	1850,000	1900,000	1950,000	2000,000			
QUOTE TERRENO	638,000	642,000	638,000	641,000	644,000	648,000	651,000	651,000	654,994	655,000	655,000	655,000	656,000	658,000	659,000	661,000	662,000	661,000	661,000	662,000	662,000	663,000	663,000	663,000	663,000	662,000	662,000	662,000	662,000	661,000	660,000	659,000	658,000	657,000	655,000	654,000	654,000	654,000	653,000	653,000	652,000	650,000	648,000	647,000
QUOTE PROGETTO	638,000	638,500	638,000	641,000	644,000	648,000	651,000	651,000	654,000	655,000	655,000	655,000	656,000	658,000	659,000	661,000	662,000	661,000	661,000	662,000	662,000	663,000	663,000	663,000	663,000	662,000	662,000	662,000	662,000	661,000	660,000	659,000	658,000	657,000	655,000	654,000	654,000	653,000	653,000	652,000	650,000	648,000	647,000	
DIFFERENZA DI QUOTA	-0,000	-0,500	-0,000	-0,000	-0,000	-0,000	-0,000	-0,000	-0,000	-0,000	-0,000	-0,000	-0,000	-0,000	-0,000	-0,000	-0,000	-0,000	-0,000	-0,000	-0,000	-0,000	-0,000	-0,000	-0,000	-0,000	-0,000	-0,000	-0,000	-0,000	-0,000	-0,000	-0,000	-0,000	-0,000	-0,000	-0,000	-0,000	-0,000	-0,000	-0,000	-0,000	-0,000	
ETOMETRICHE	0	1	2	3	4	5	6	7	8	9	10	11	12	13	14	15	16	17	18	19	20	21	22	23	24	25	26	27	28	29	30	31	32	33	34	35	36	37	38	39	40	41		

WTG 2

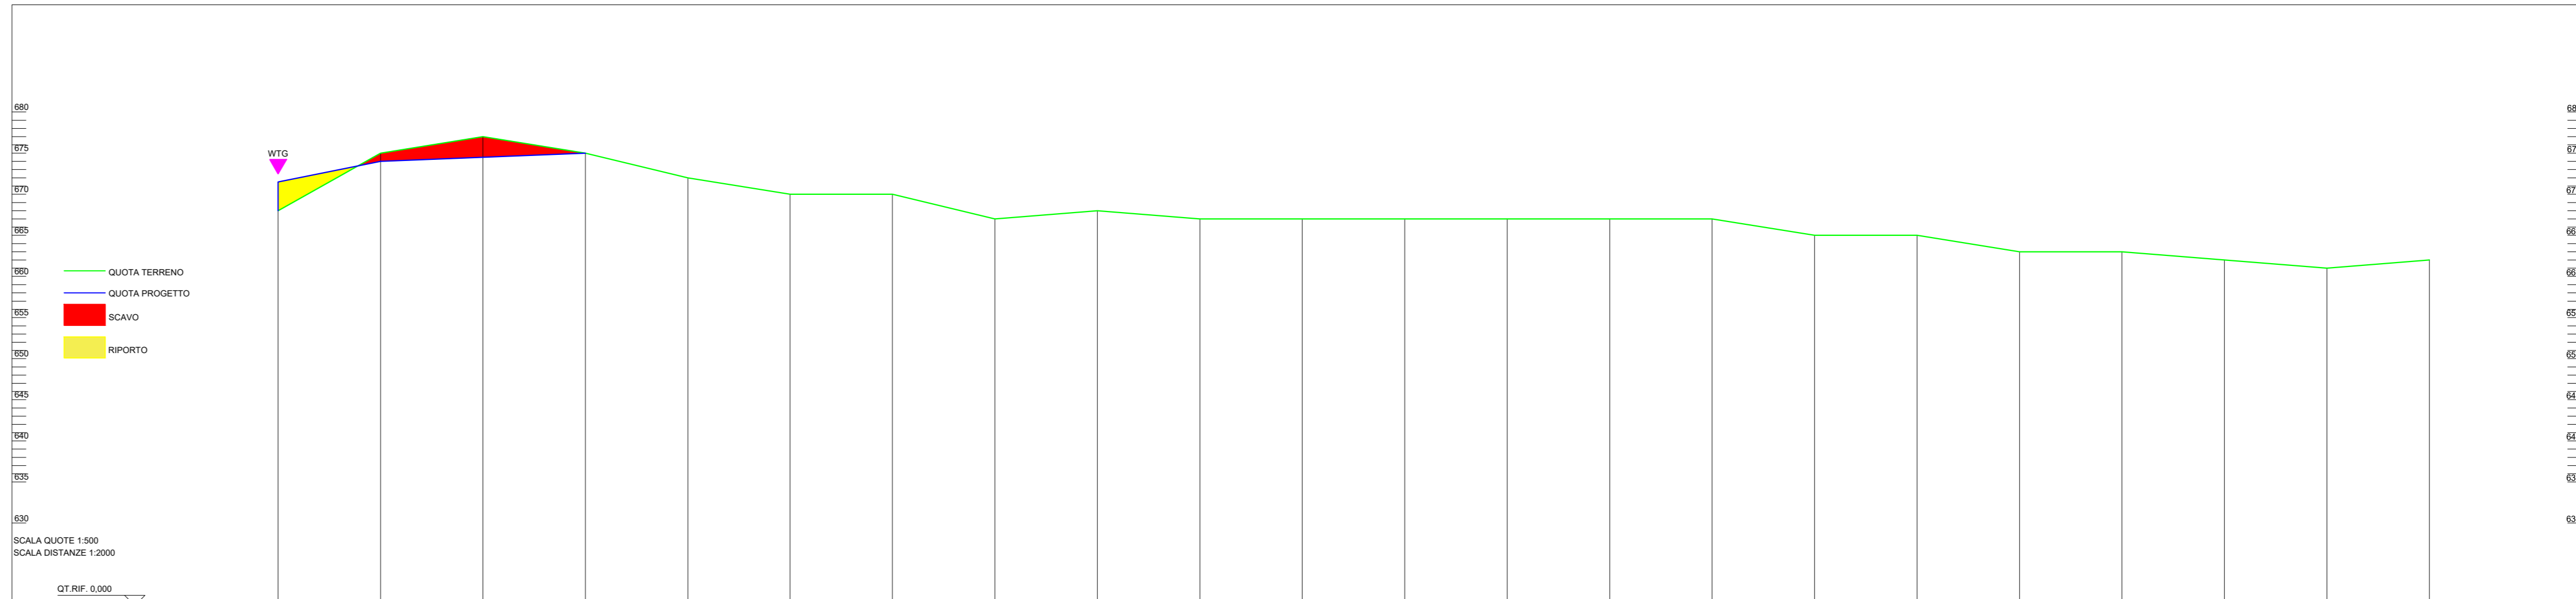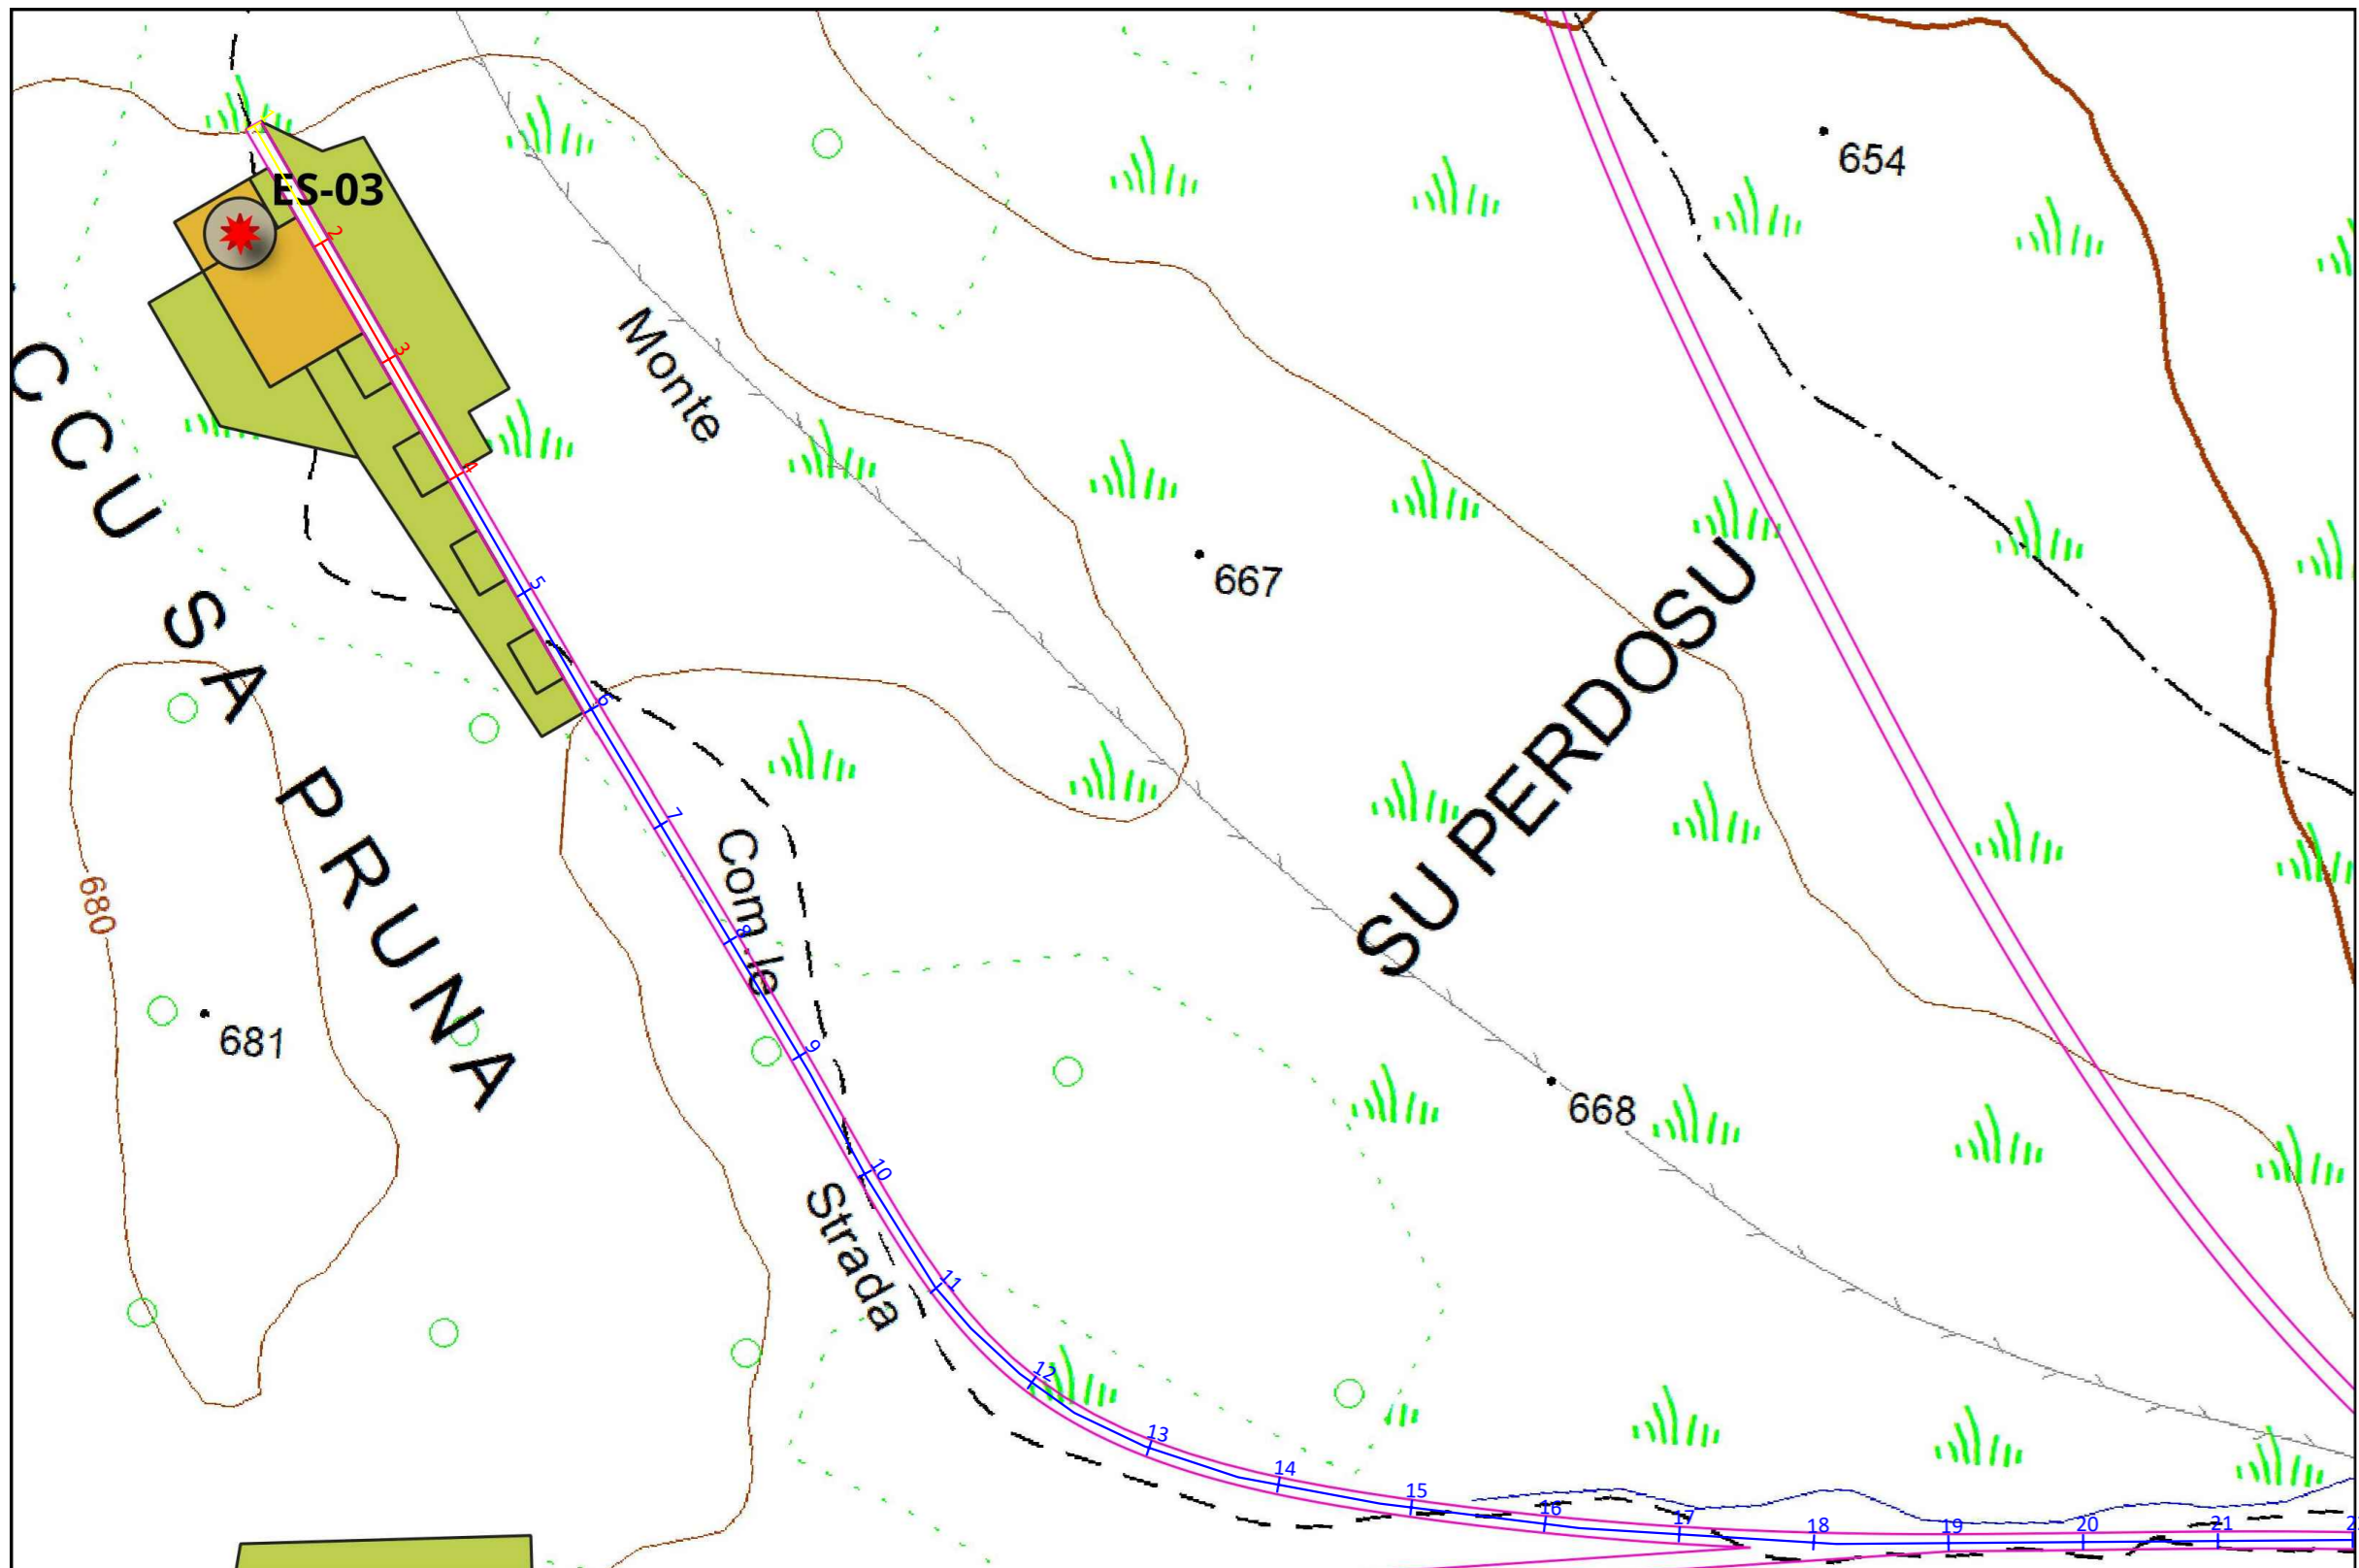



NUMERO SEZIONI	1	2	3	4	5	6	7	8	9	10	11	12	13	14	15	16	17	18	19	20	21	22
DISTANZE PARZIALI		50,000	50,000	50,000	50,000	50,000	50,000	50,000	50,000	50,000	50,000	50,000	50,000	50,000	50,000	50,000	50,000	50,000	50,000	50,000	50,000	50,000
DISTANZE PROGRESSIVE	0,000	50,000	100,000	150,000	200,000	250,000	300,000	350,000	400,000	450,000	500,000	550,000	600,000	650,000	700,000	750,000	800,000	850,000	900,000	950,000	1000,000	1050,000
QUOTE TERRENO	668,000	675,000	677,000	675,000	672,000	670,000	670,000	667,000	666,000	667,000	667,000	667,000	667,000	667,000	667,000	665,000	665,000	663,000	663,000	662,000	661,000	662,000
QUOTE PROGETTO	671,500	674,000	674,500	675,000	672,000	670,000	670,000	667,000	666,000	667,000	667,000	667,000	667,000	667,000	667,000	665,000	665,000	663,000	663,000	662,298	661,000	662,000
DIFFERENZA DI QUOTA	+3,500	-1,000	-2,500	+0,000	+0,000	+0,000	+0,000	+0,000	+0,000	+0,000	+0,000	+0,000	+0,000	+0,000	+0,000	+0,000	+0,000	+0,000	+0,000	+0,000	+0,000	+0,000
ETTOMETRICHE	0	1	2	3	4	5	6	7	8	9	10	11	12	13	14	15	16	17	18	19	20	21

WTG 3

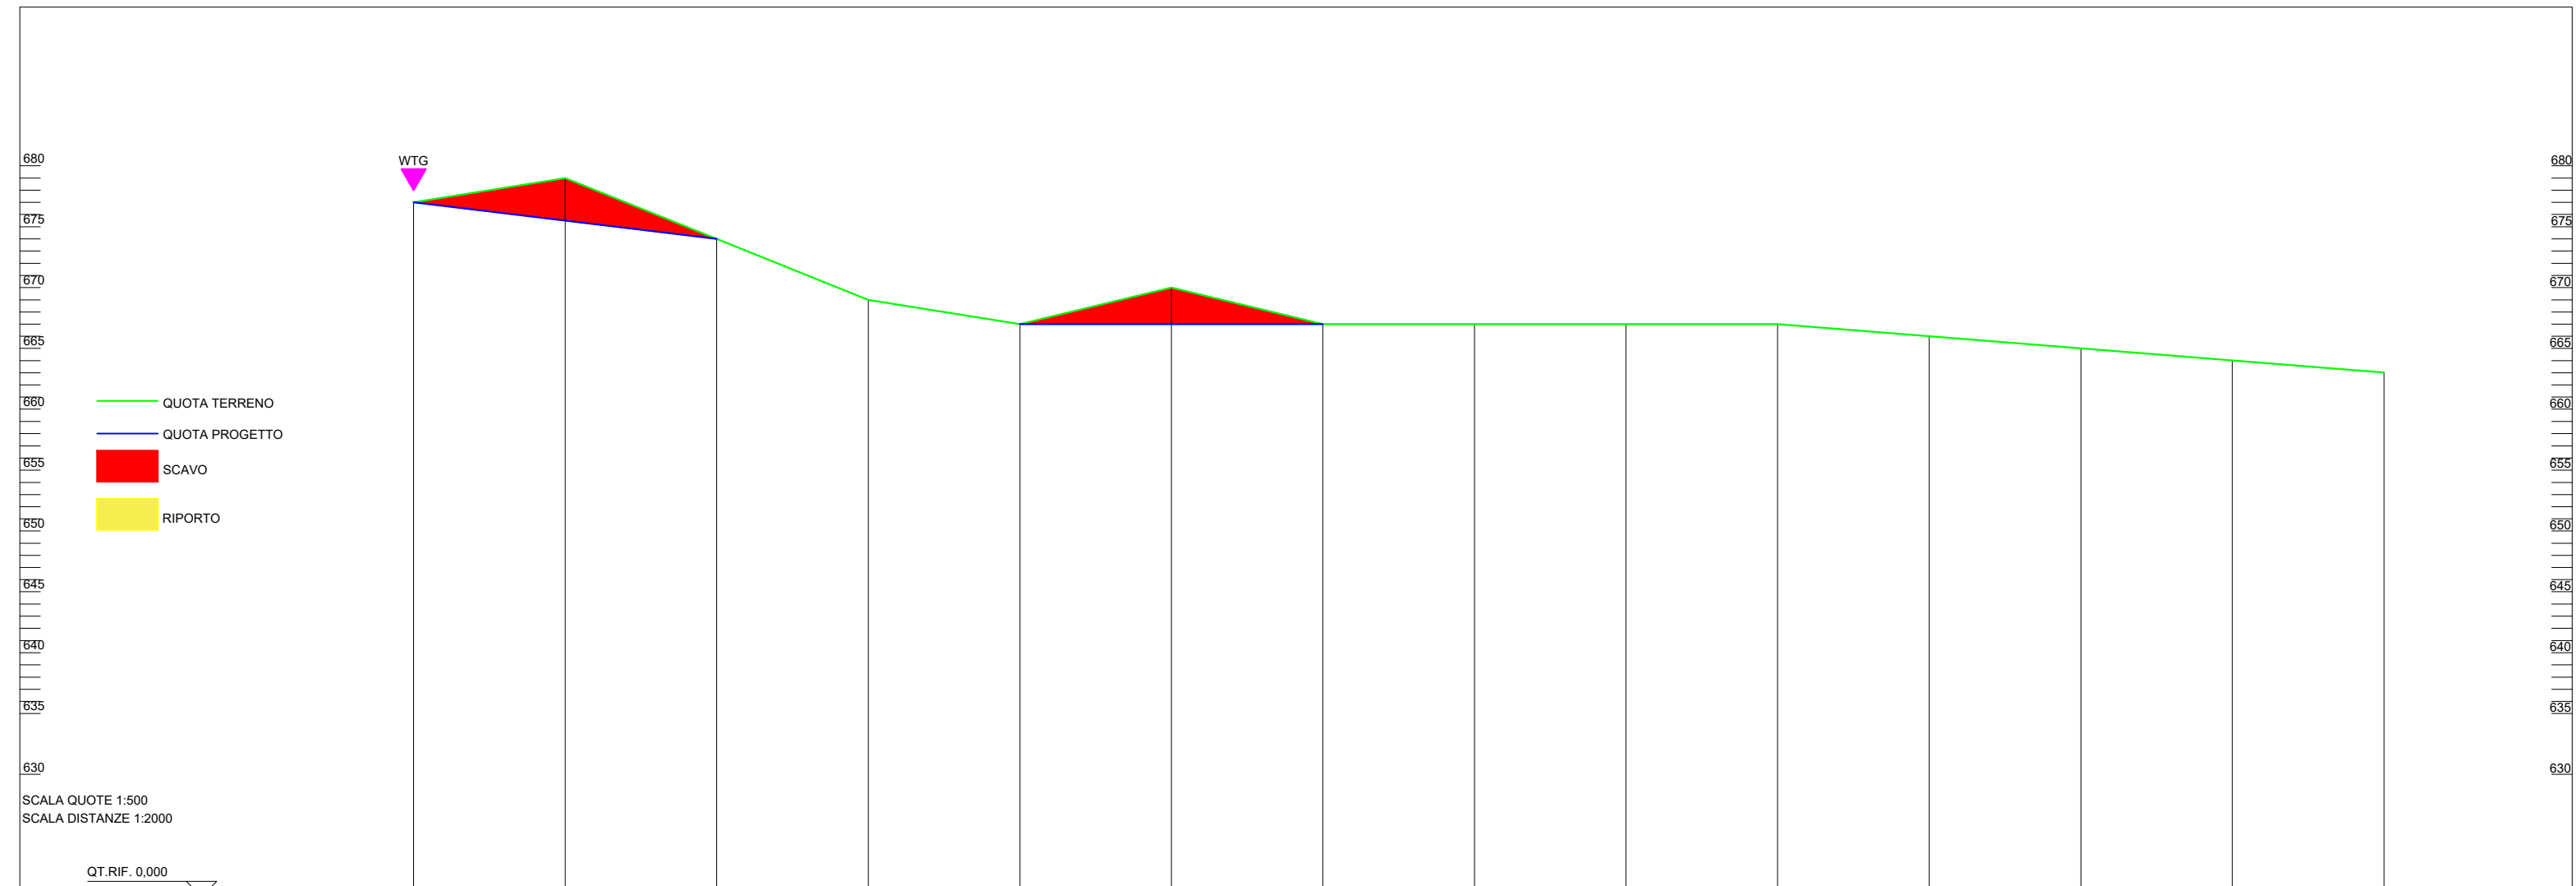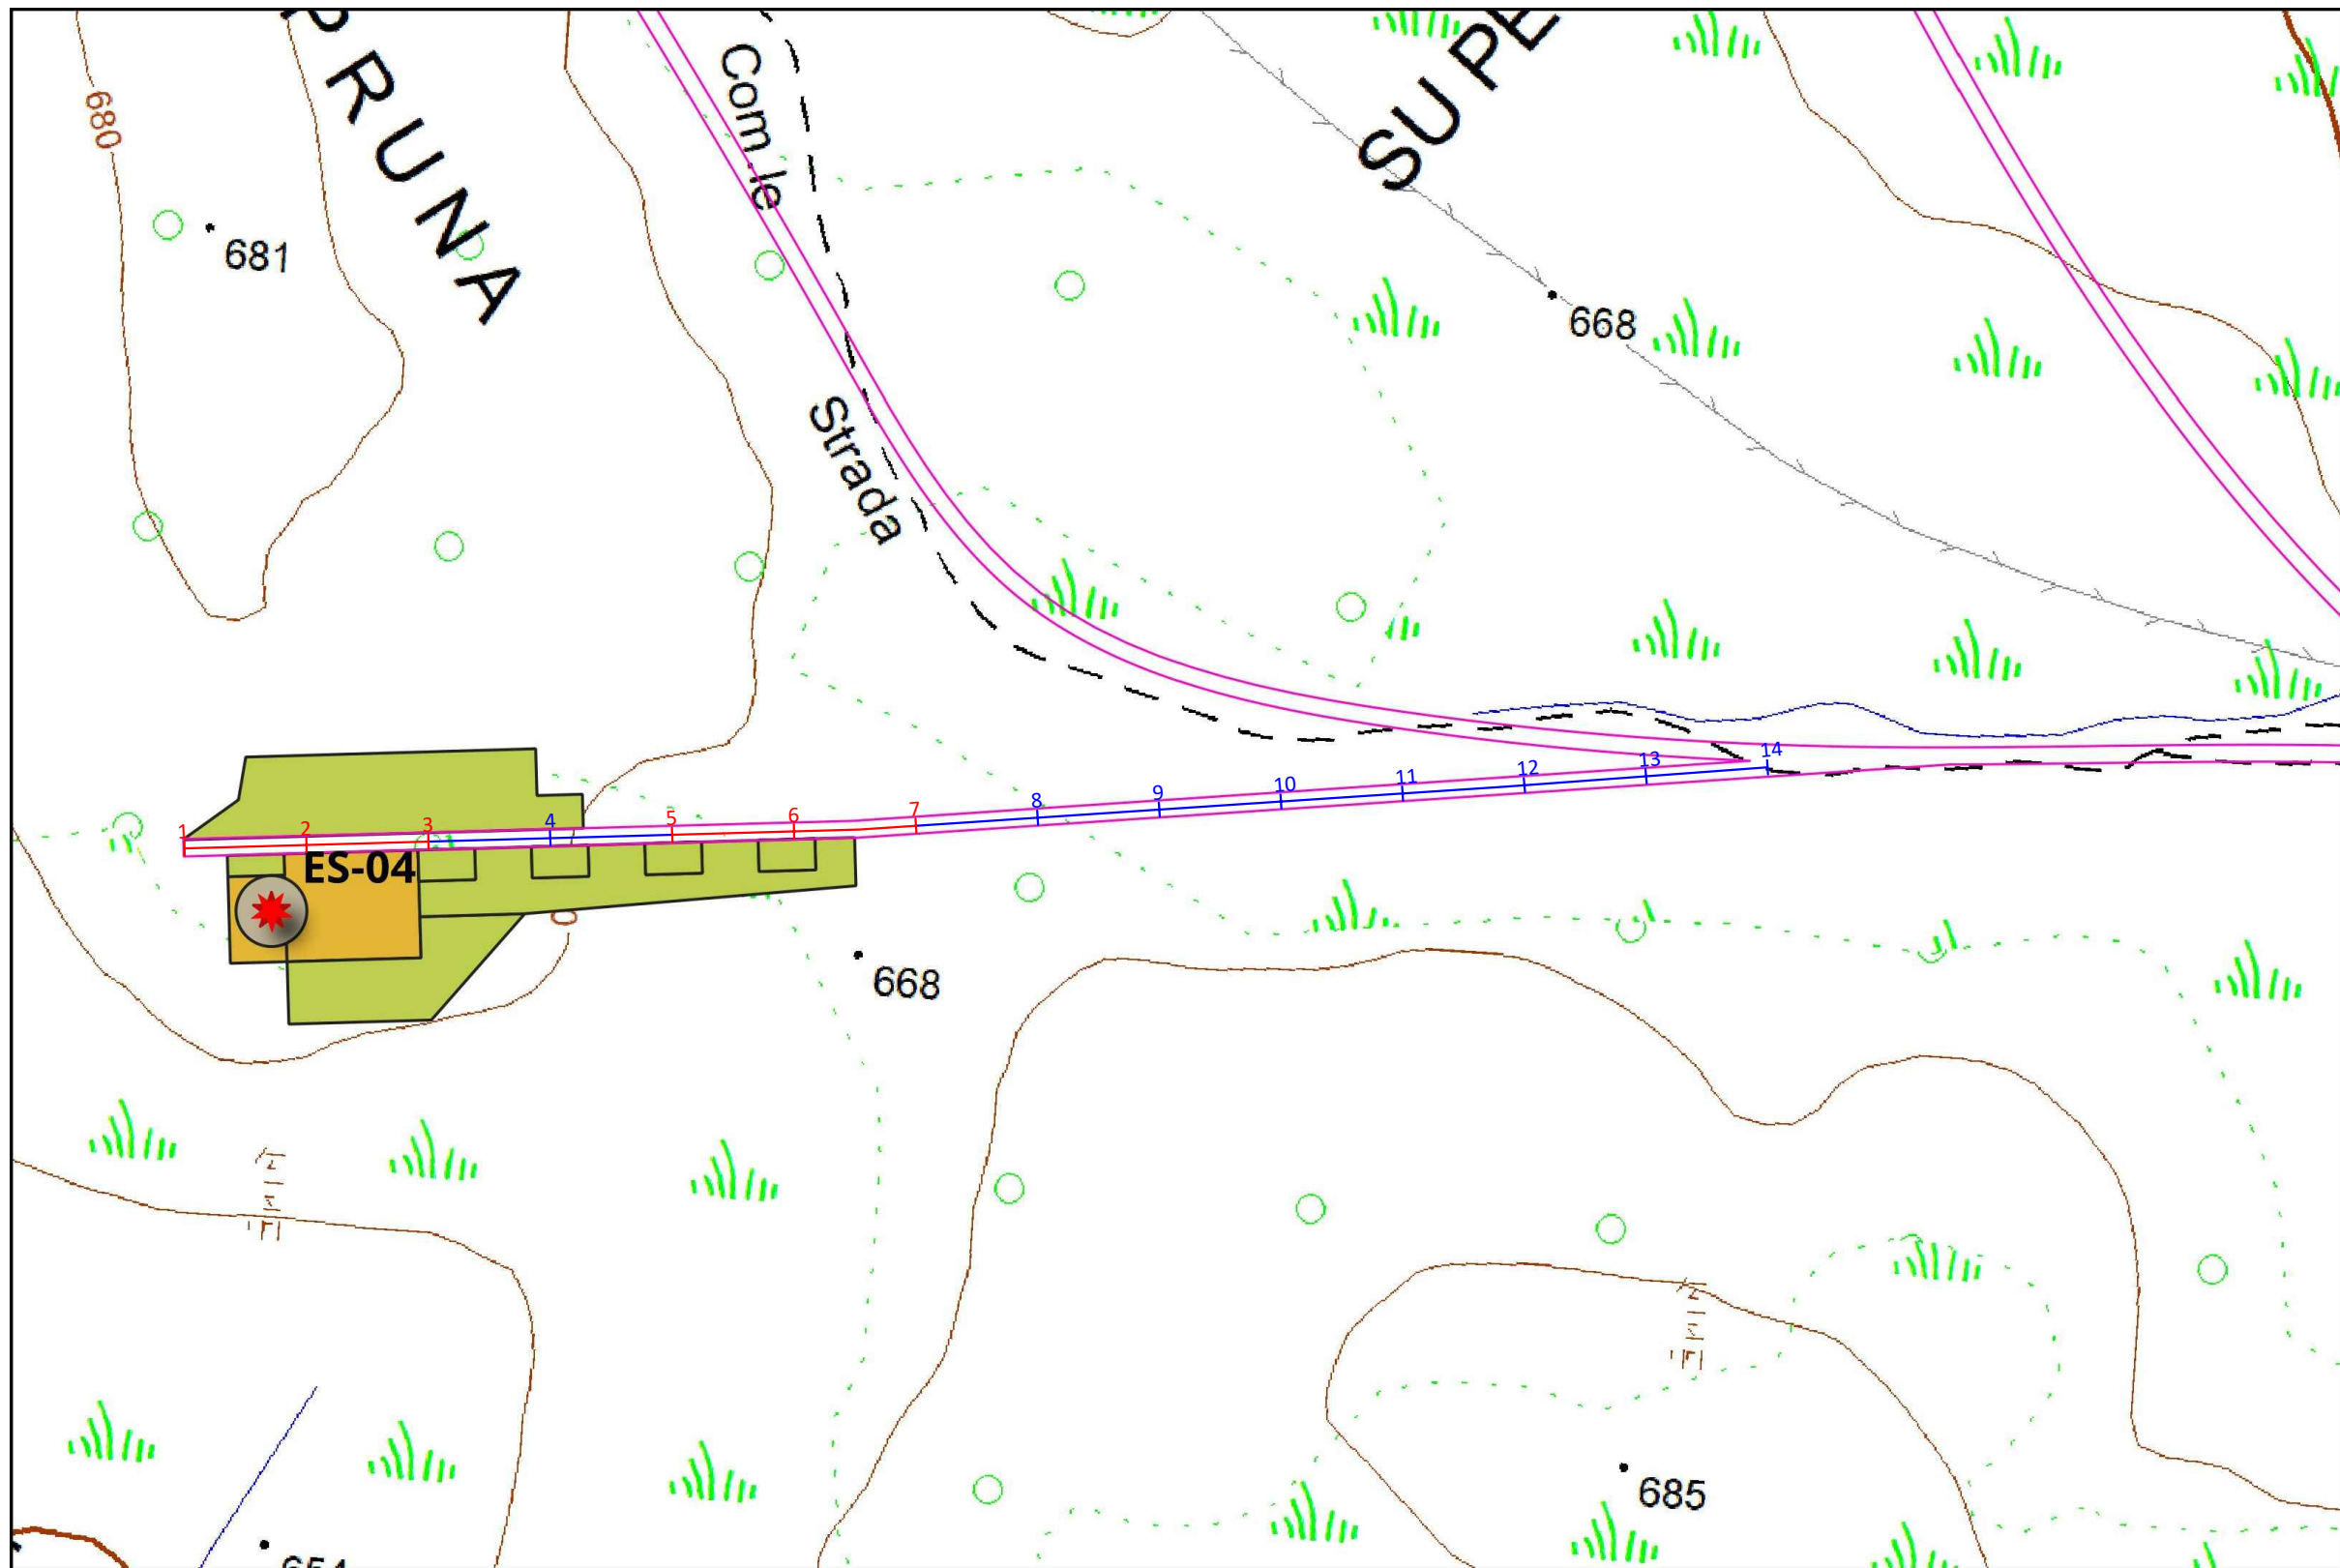

NUMERO SEZIONI	1	2	3	4	5	6	7	8	9	10	11	12	13	14
DISTANZE PARZIALI		50,000	50,000	50,000	50,000	50,000	50,000	50,000	50,000	50,000	50,000	50,000	50,000	50,000
DISTANZE PROGRESSIVE	0,000	50,000	100,000	150,000	200,000	250,000	300,000	350,000	400,000	450,000	500,000	550,000	600,000	650,000
QUOTE TERRENO	677,000	675,000	674,000	669,000	667,000	670,000	667,000	667,000	667,000	667,000	666,000	665,000	664,000	663,000
QUOTE PROGETTO	677,000	675,500	674,000	669,000	667,000	667,000	667,000	667,000	667,000	667,000	666,000	665,000	664,000	663,000
DIFFERENZA DI QUOTA	+0,000	-3,500	+0,000	+0,000	+0,000	-3,000	+0,000	+0,000	+0,000	+0,000	+0,000	+0,000	+0,000	+0,000
ETTOMETRICHE	0	1	2	3	4	5	6	7						



**WTG 4**

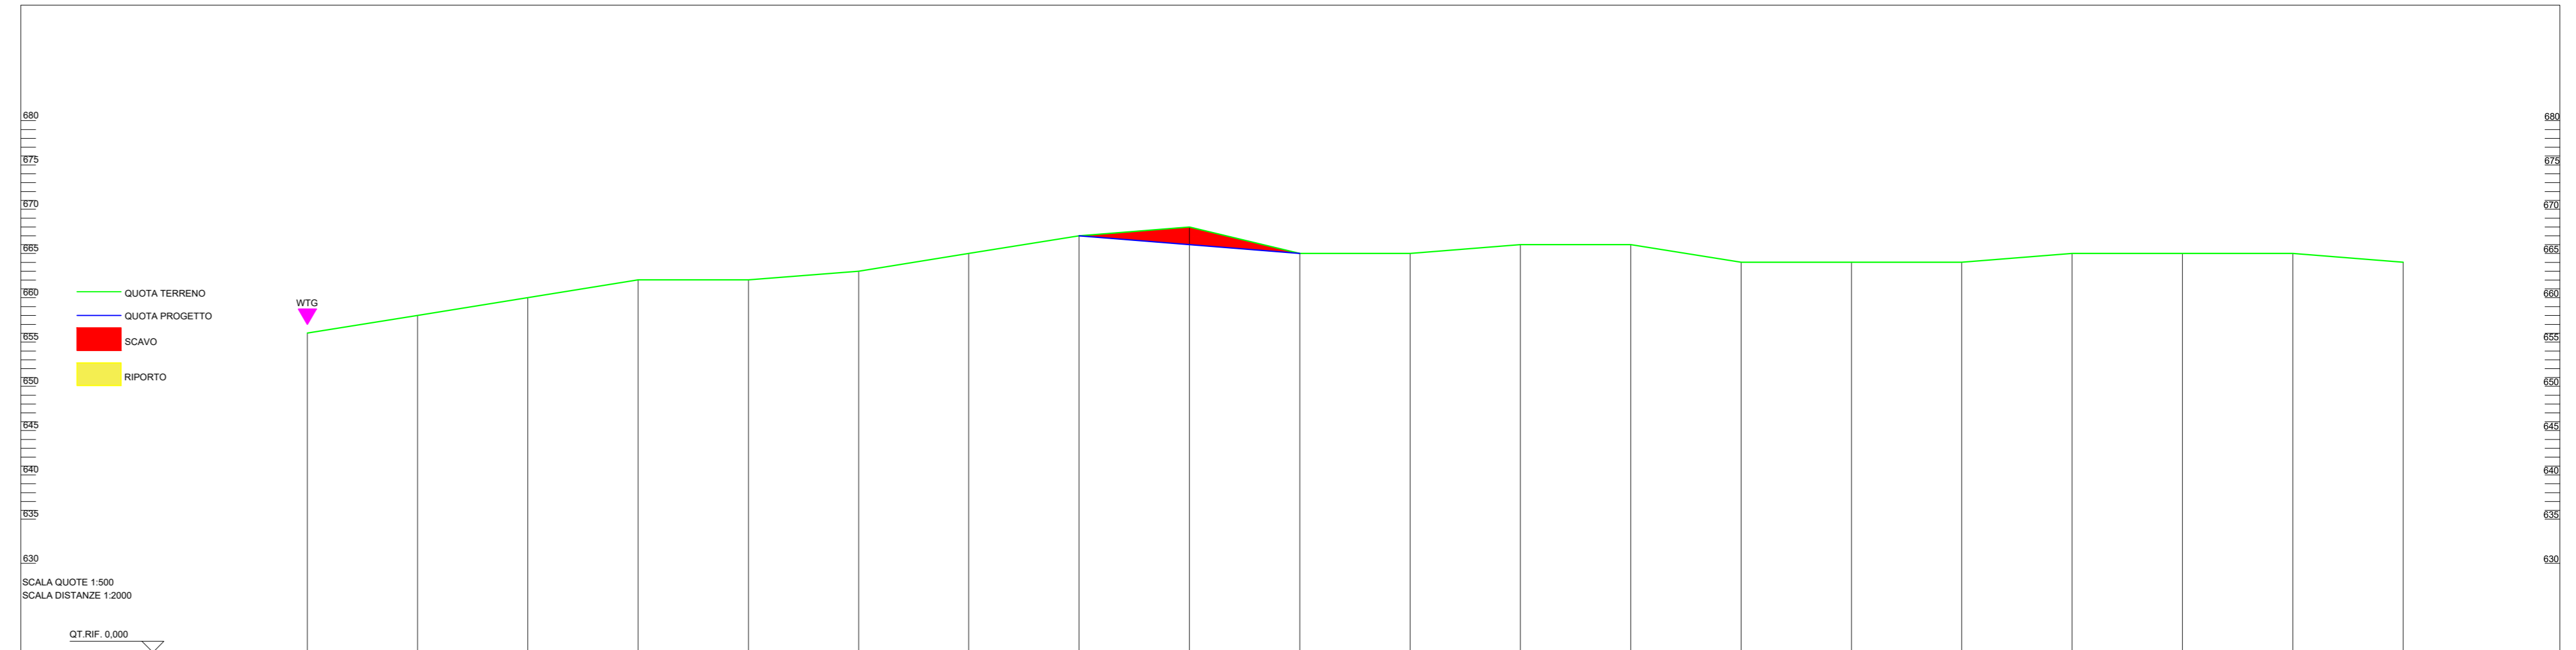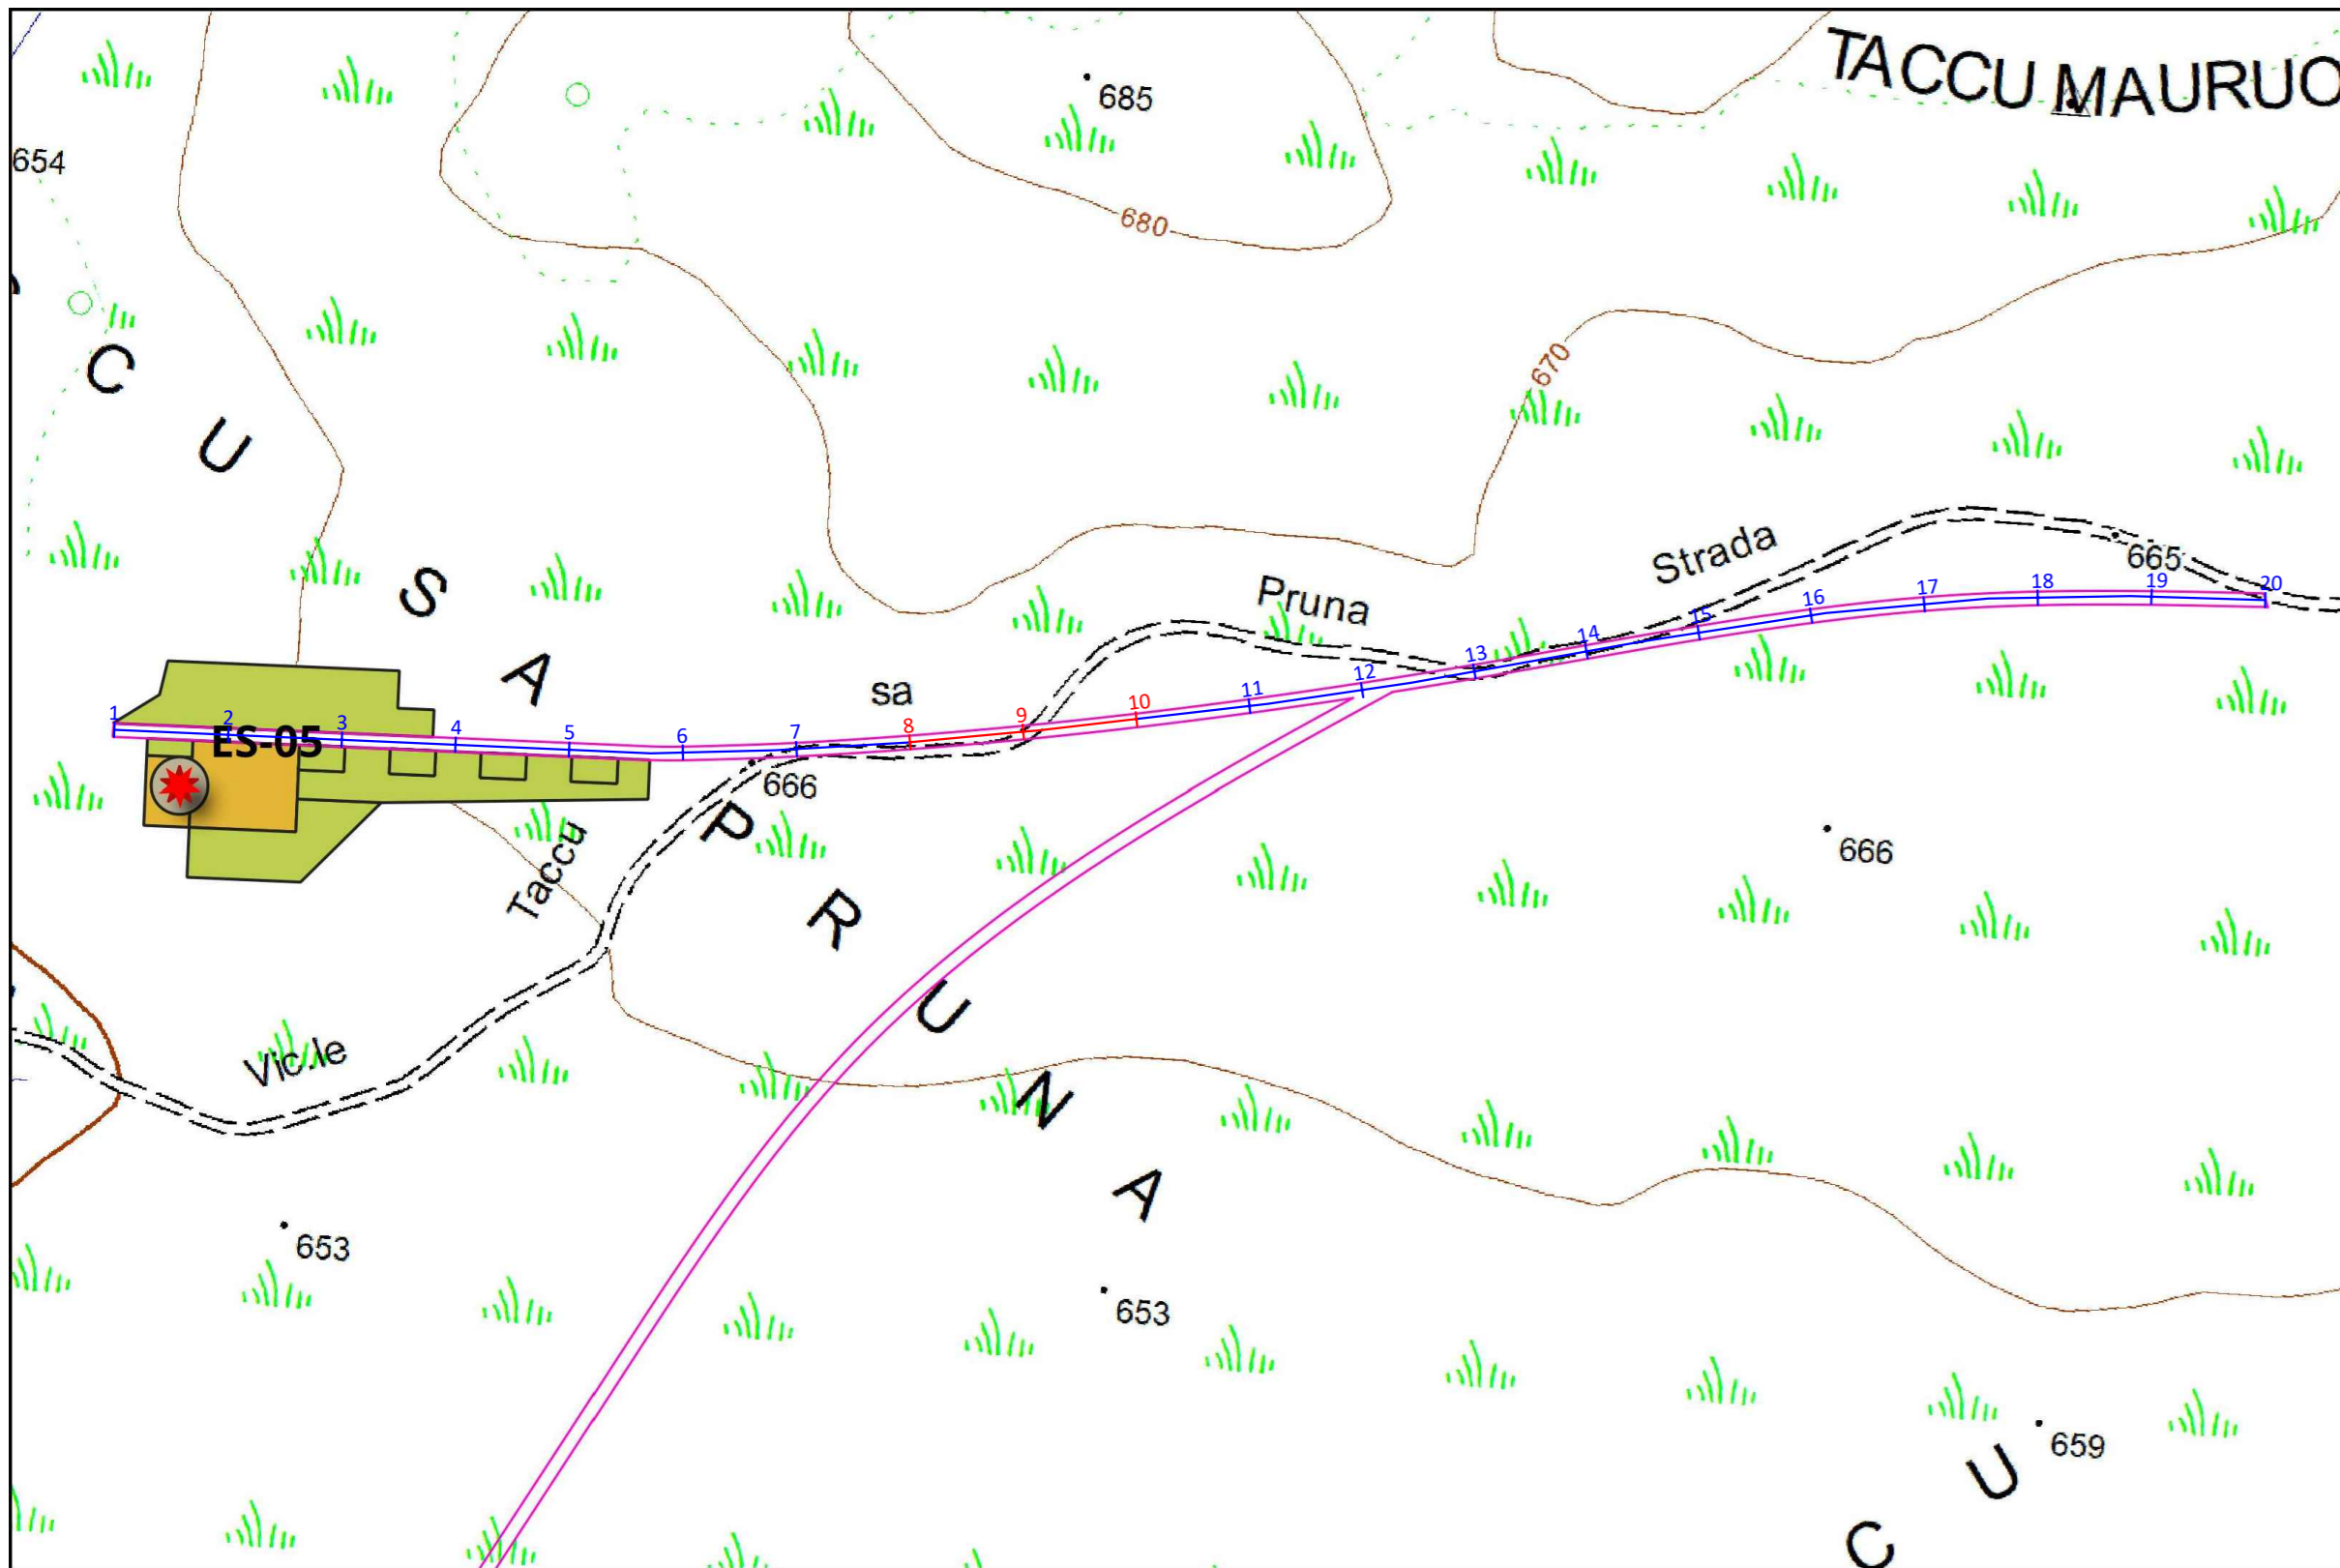



SCALA QUOTE 1:500  
SCALA DISTANZE 1:2000  
QT.RIF. 0,000

NUMERO SEZIONI	1	2	3	4	5	6	7	8	9	10	11	12	13	14	15	16	17	18	19	20
DISTANZE PARZIALI		50,000	50,000	50,000	50,000	50,000	50,000	50,000	50,000	50,000	50,000	50,000	50,000	50,000	50,000	50,000	50,000	50,000	50,000	50,000
DISTANZE PROGRESSIVE	0,000	50,000	100,000	150,000	200,000	250,000	300,000	350,000	400,000	450,000	500,000	550,000	600,000	650,000	700,000	750,000	800,000	850,000	900,000	950,000
QUOTE TERRENO	656,000	658,000	660,000	662,000	662,000	663,000	665,000	667,000	668,000	665,000	665,000	666,000	666,000	664,000	664,000	664,000	665,000	665,000	665,000	664,000
QUOTE PROGETTO	656,000	658,000	660,000	662,000	662,000	663,000	665,000	667,000	666,000	665,000	665,000	666,000	666,000	664,000	664,000	664,000	665,000	665,000	665,000	664,000
DIFFERENZA DI QUOTA	+0,000	+0,000	+0,000	+0,000	+0,000	+0,000	+0,000	+0,000	-2,000	+0,000	+0,000	+0,000	+0,000	+0,000	+0,000	+0,000	+0,000	+0,000	+0,000	+0,000
ETTOMETRICHE	0 1 2 3 4 5 6 7 8 9 10																			

**WTG 5**

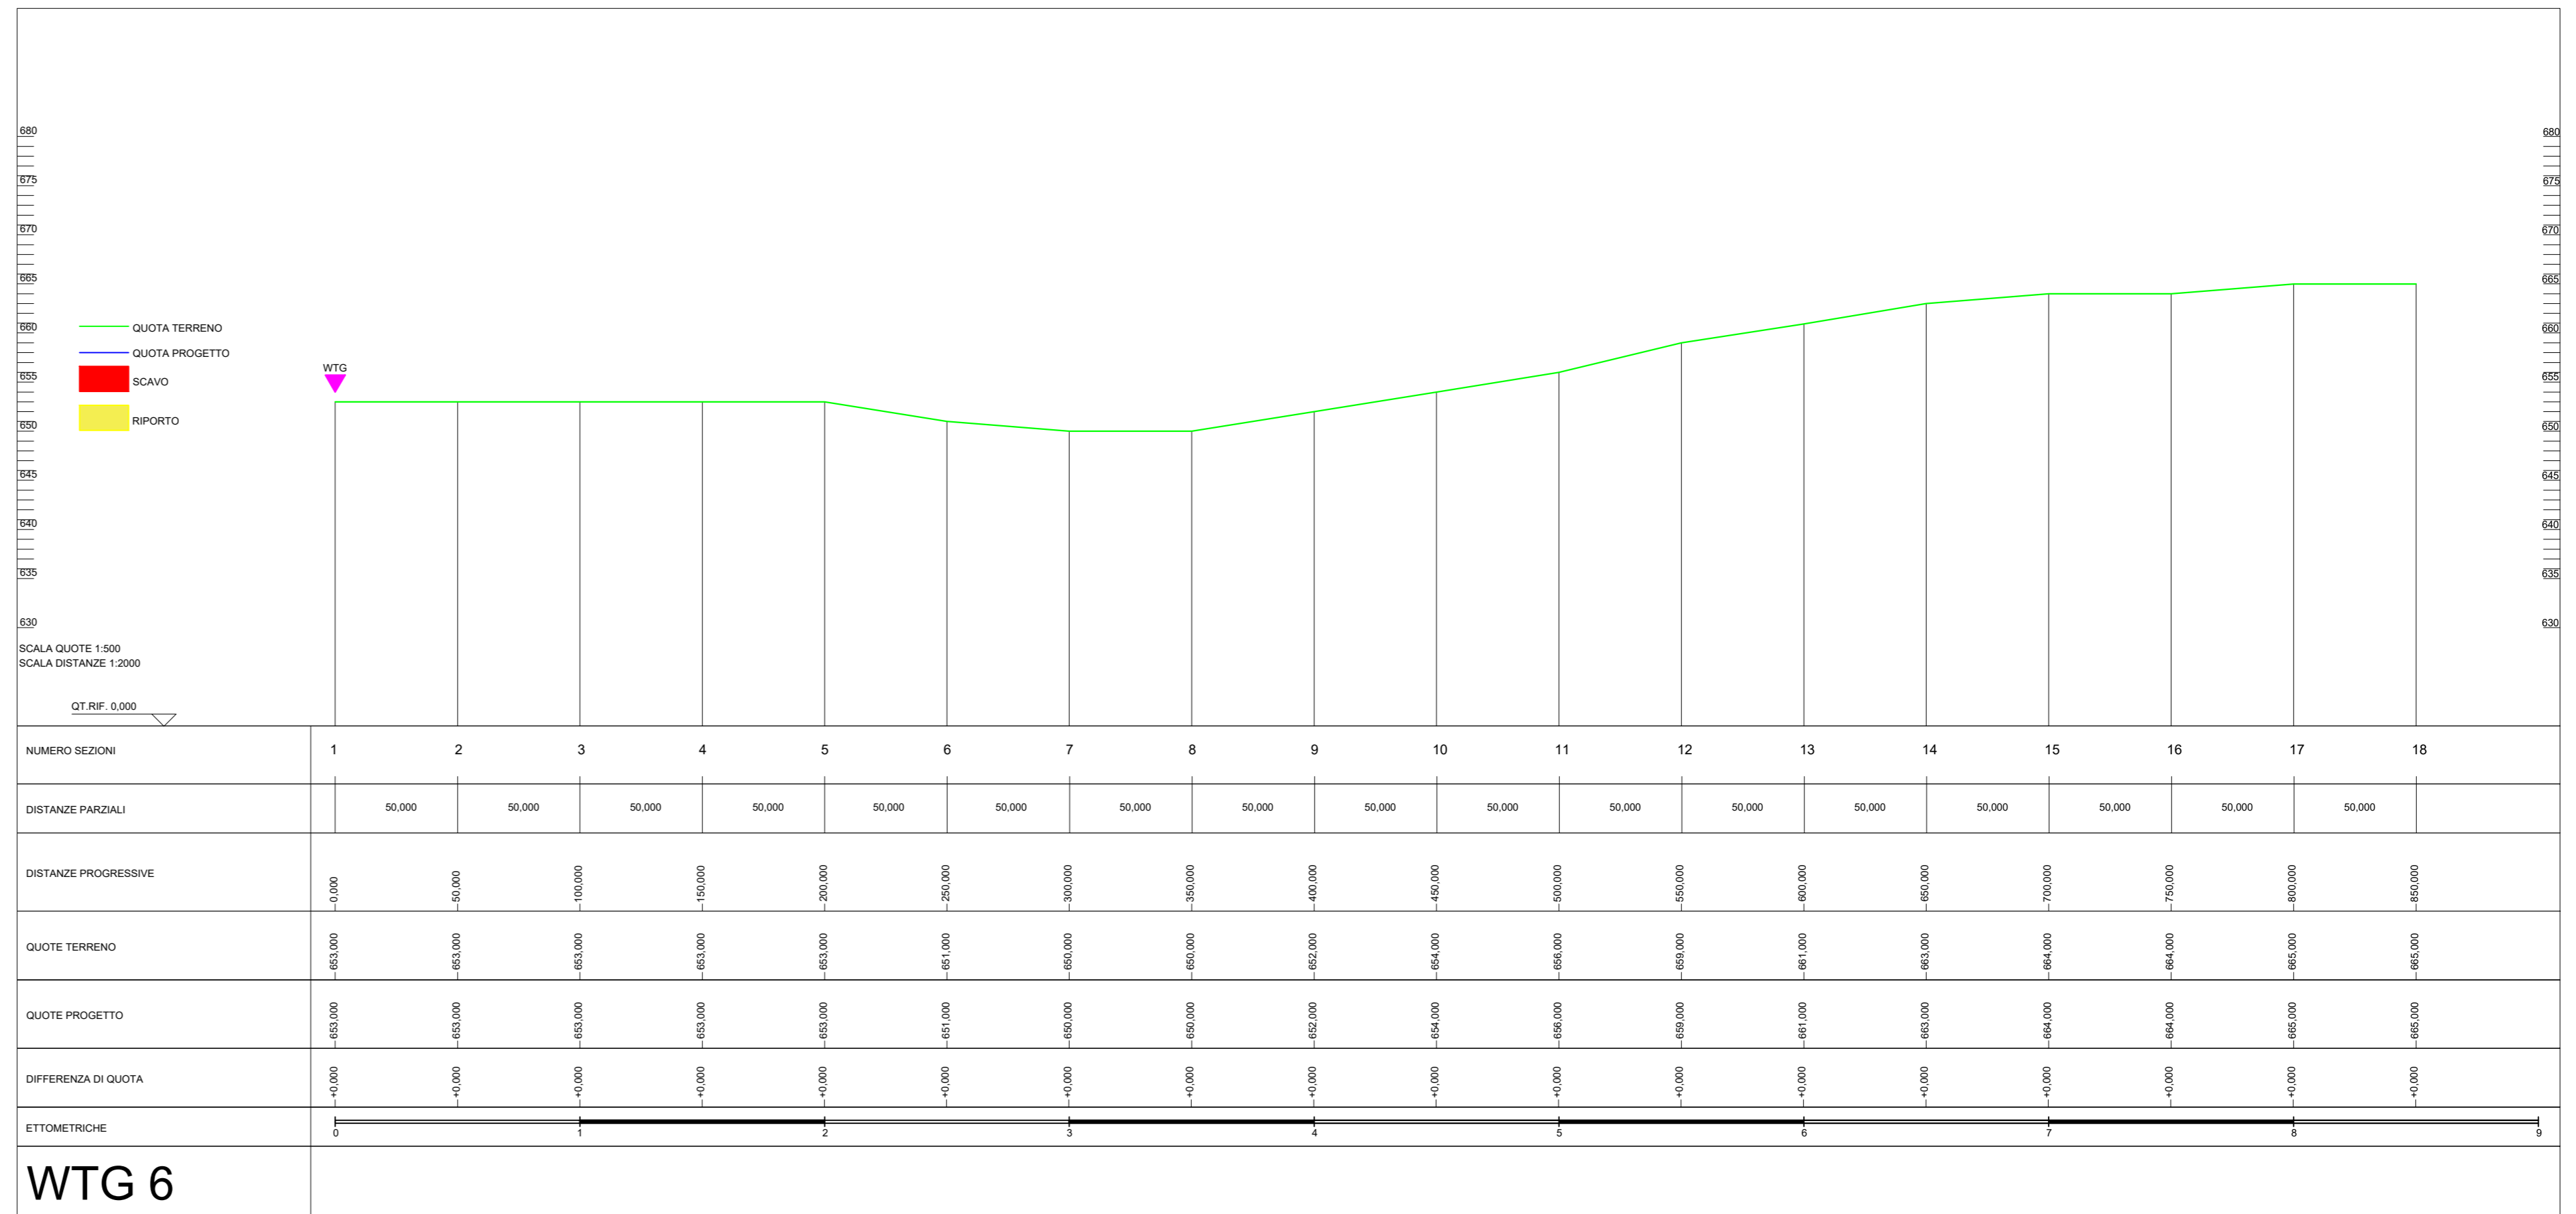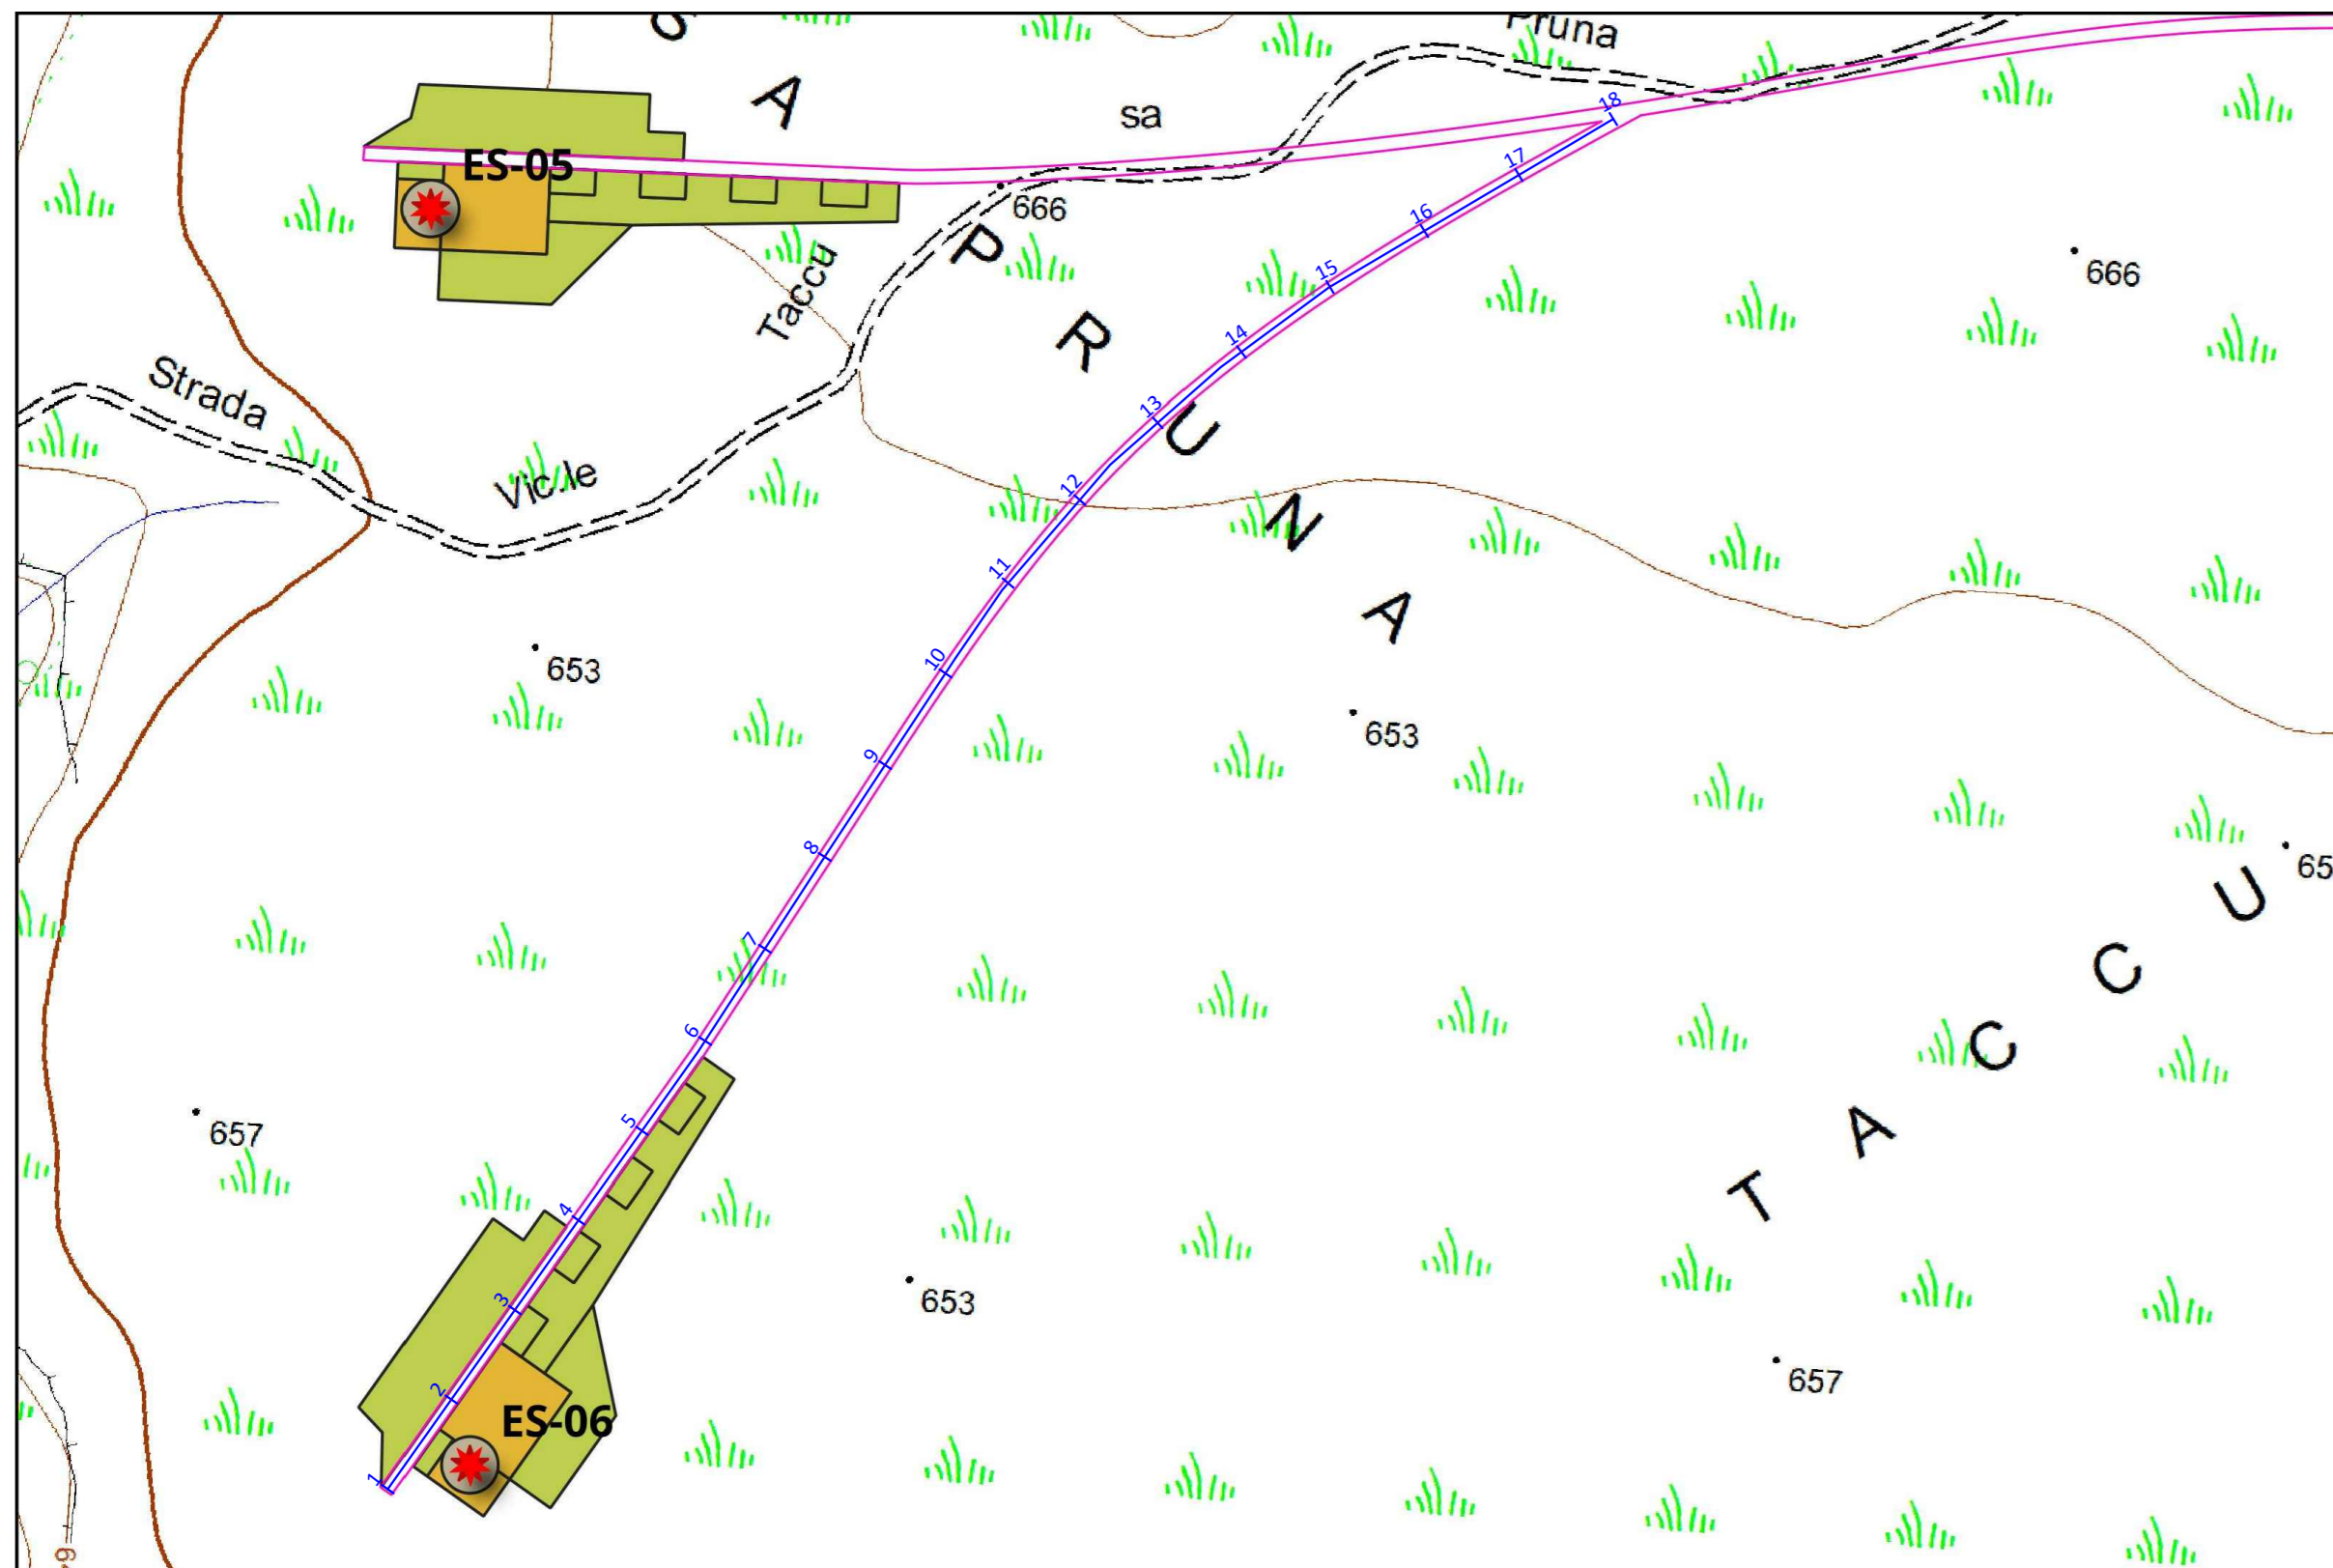

**WTG 6**

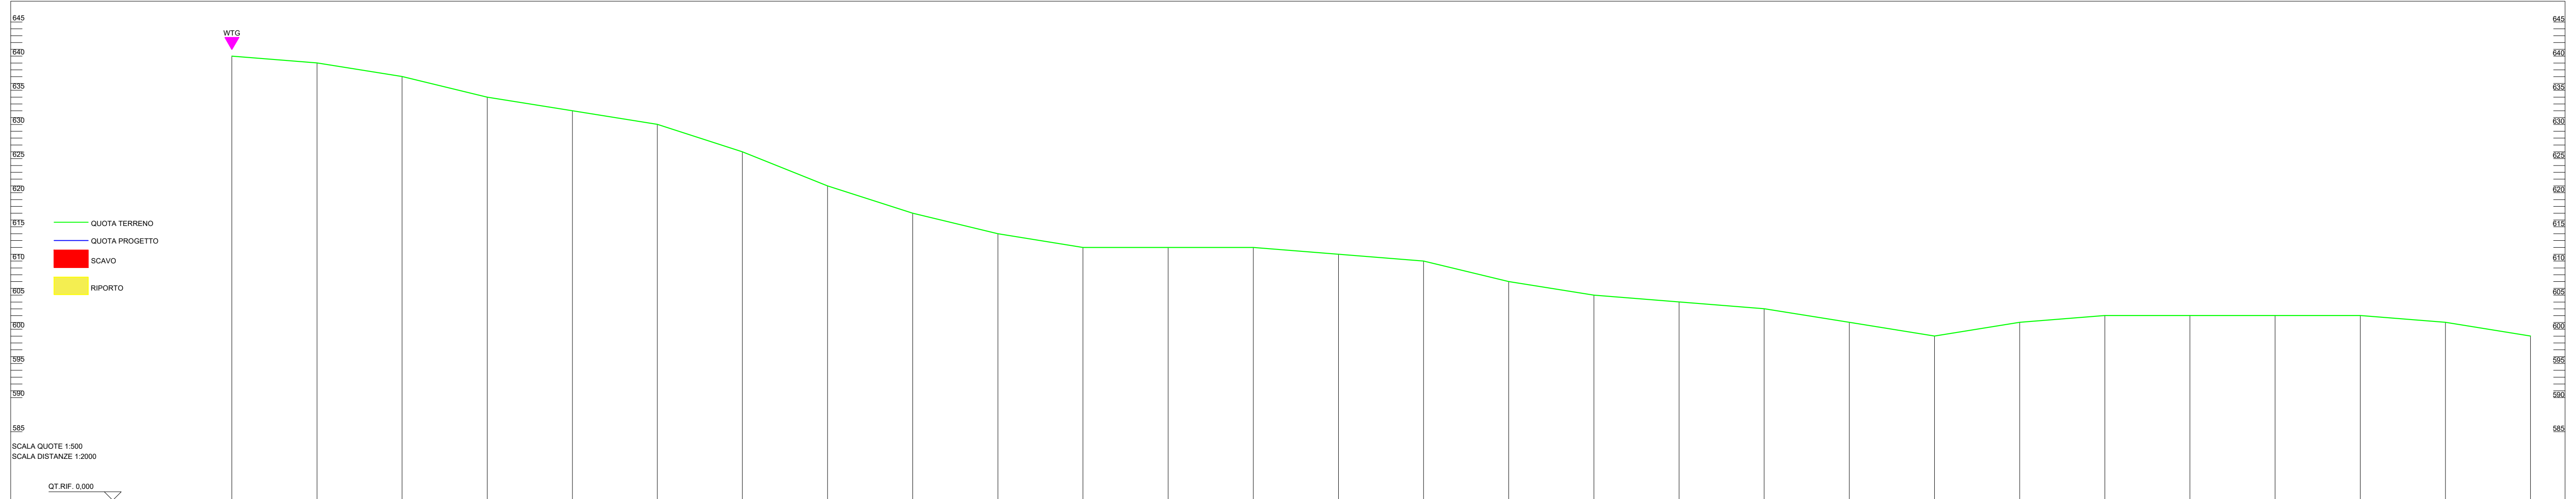
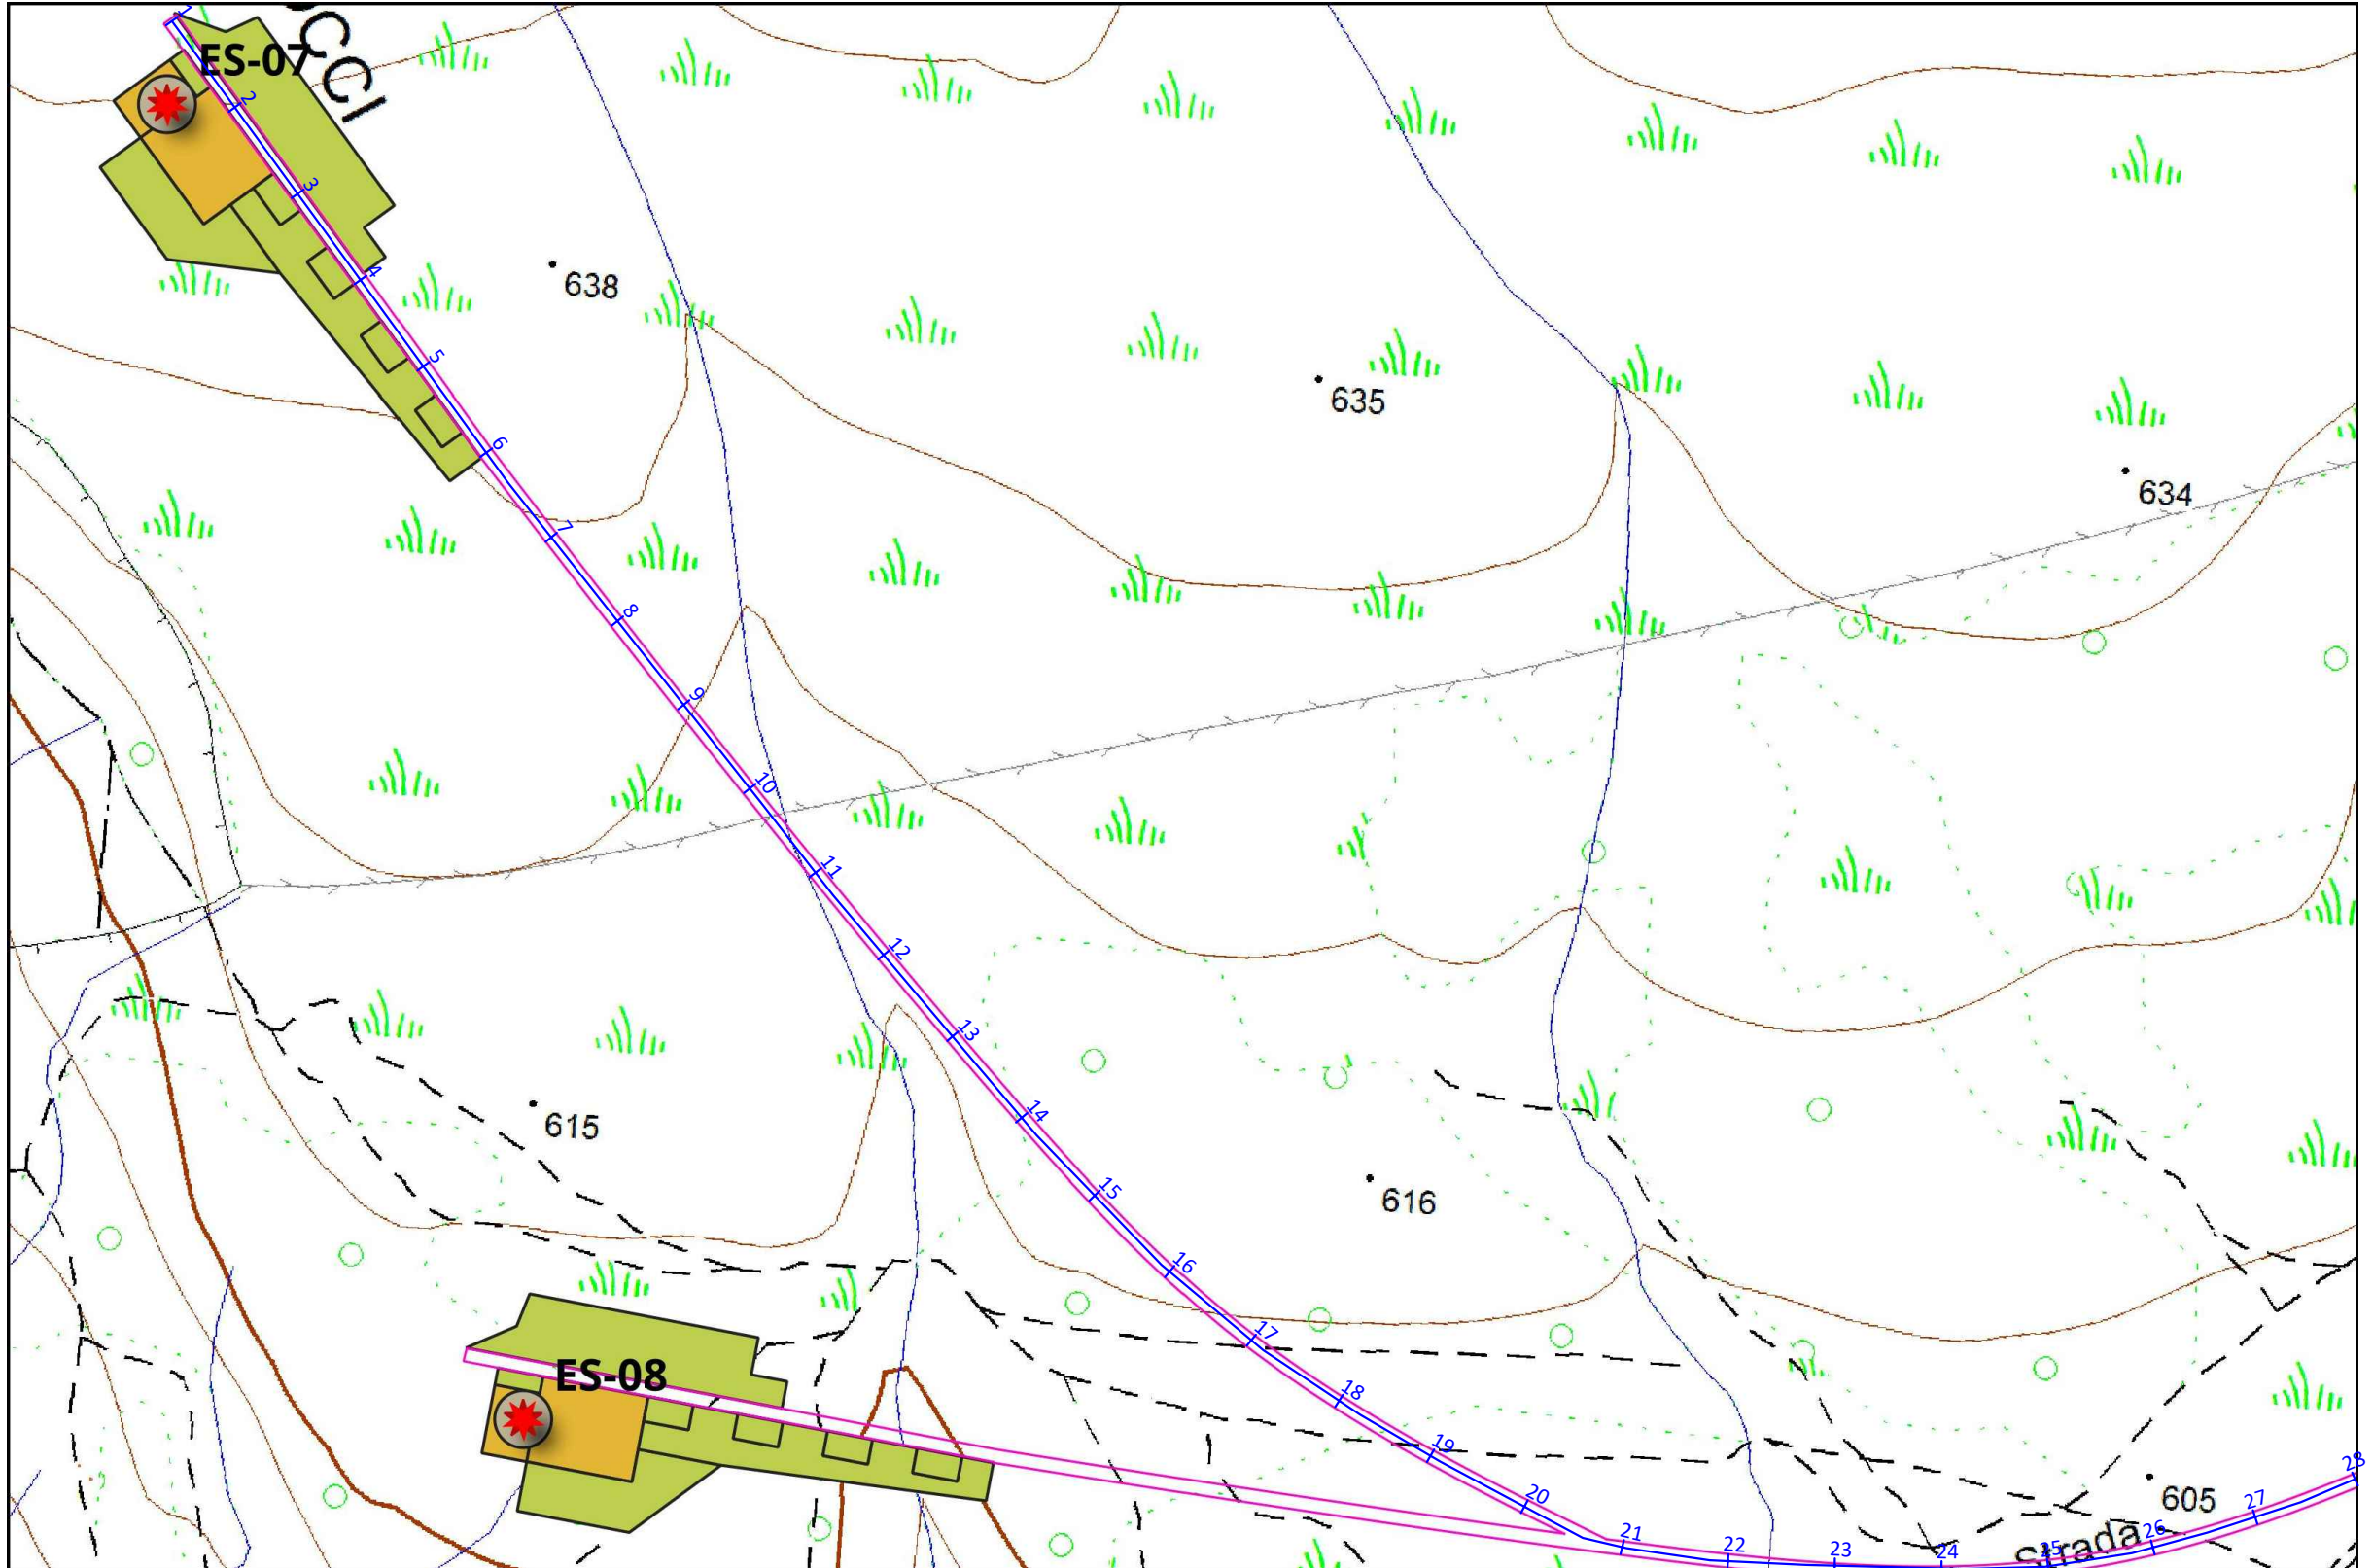




SCALA QUOTE 1:500  
SCALA DISTANZE 1:2000  
QT.RIF. 0,000

NUMERO SEZIONI	1	2	3	4	5	6	7	8	9	10	11	12	13	14	15	16	17	18	19	20	21	22	23	24	25	26	27	28
DISTANZE PARZIALI		50,000	50,000	50,000	50,000	50,000	50,000	50,000	50,000	50,000	50,000	50,000	50,000	50,000	50,000	50,000	50,000	50,000	50,000	50,000	50,000	50,000	50,000	50,000	50,000	50,000	50,000	
DISTANZE PROGRESSIVE	0,000	50,000	100,000	150,000	200,000	250,000	300,000	350,000	400,000	450,000	500,000	550,000	600,000	650,000	700,000	750,000	800,000	850,000	900,000	950,000	1000,000	1050,000	1100,000	1150,000	1200,000	1250,000	1300,000	1350,000
QUOTE TERRENO	640,000	639,000	637,000	634,000	632,000	630,000	628,000	621,000	617,000	614,000	612,000	612,000	612,000	611,000	610,000	607,000	605,000	604,000	603,000	601,000	599,000	601,000	602,000	602,000	602,000	602,000	601,000	599,000
QUOTE PROGETTO	640,000	639,000	637,000	634,000	632,000	630,000	628,000	621,000	617,000	614,000	612,000	612,000	612,000	611,000	610,000	607,000	605,000	604,000	603,000	601,000	599,000	601,000	602,000	602,000	602,000	602,000	601,000	599,000
DIFFERENZA DI QUOTA	+0,000	-0,000	-0,000	-0,000	-0,000	-0,000	-0,000	-0,000	-0,000	-0,000	-0,000	-0,000	-0,000	-0,000	-0,000	-0,000	-0,000	-0,000	-0,000	-0,000	-0,000	-0,000	-0,000	-0,000	-0,000	-0,000	-0,000	
ETTOMETRICHE	0	1	2	3	4	5	6	7	8	9	10	11	12	13														



**WTG 7**



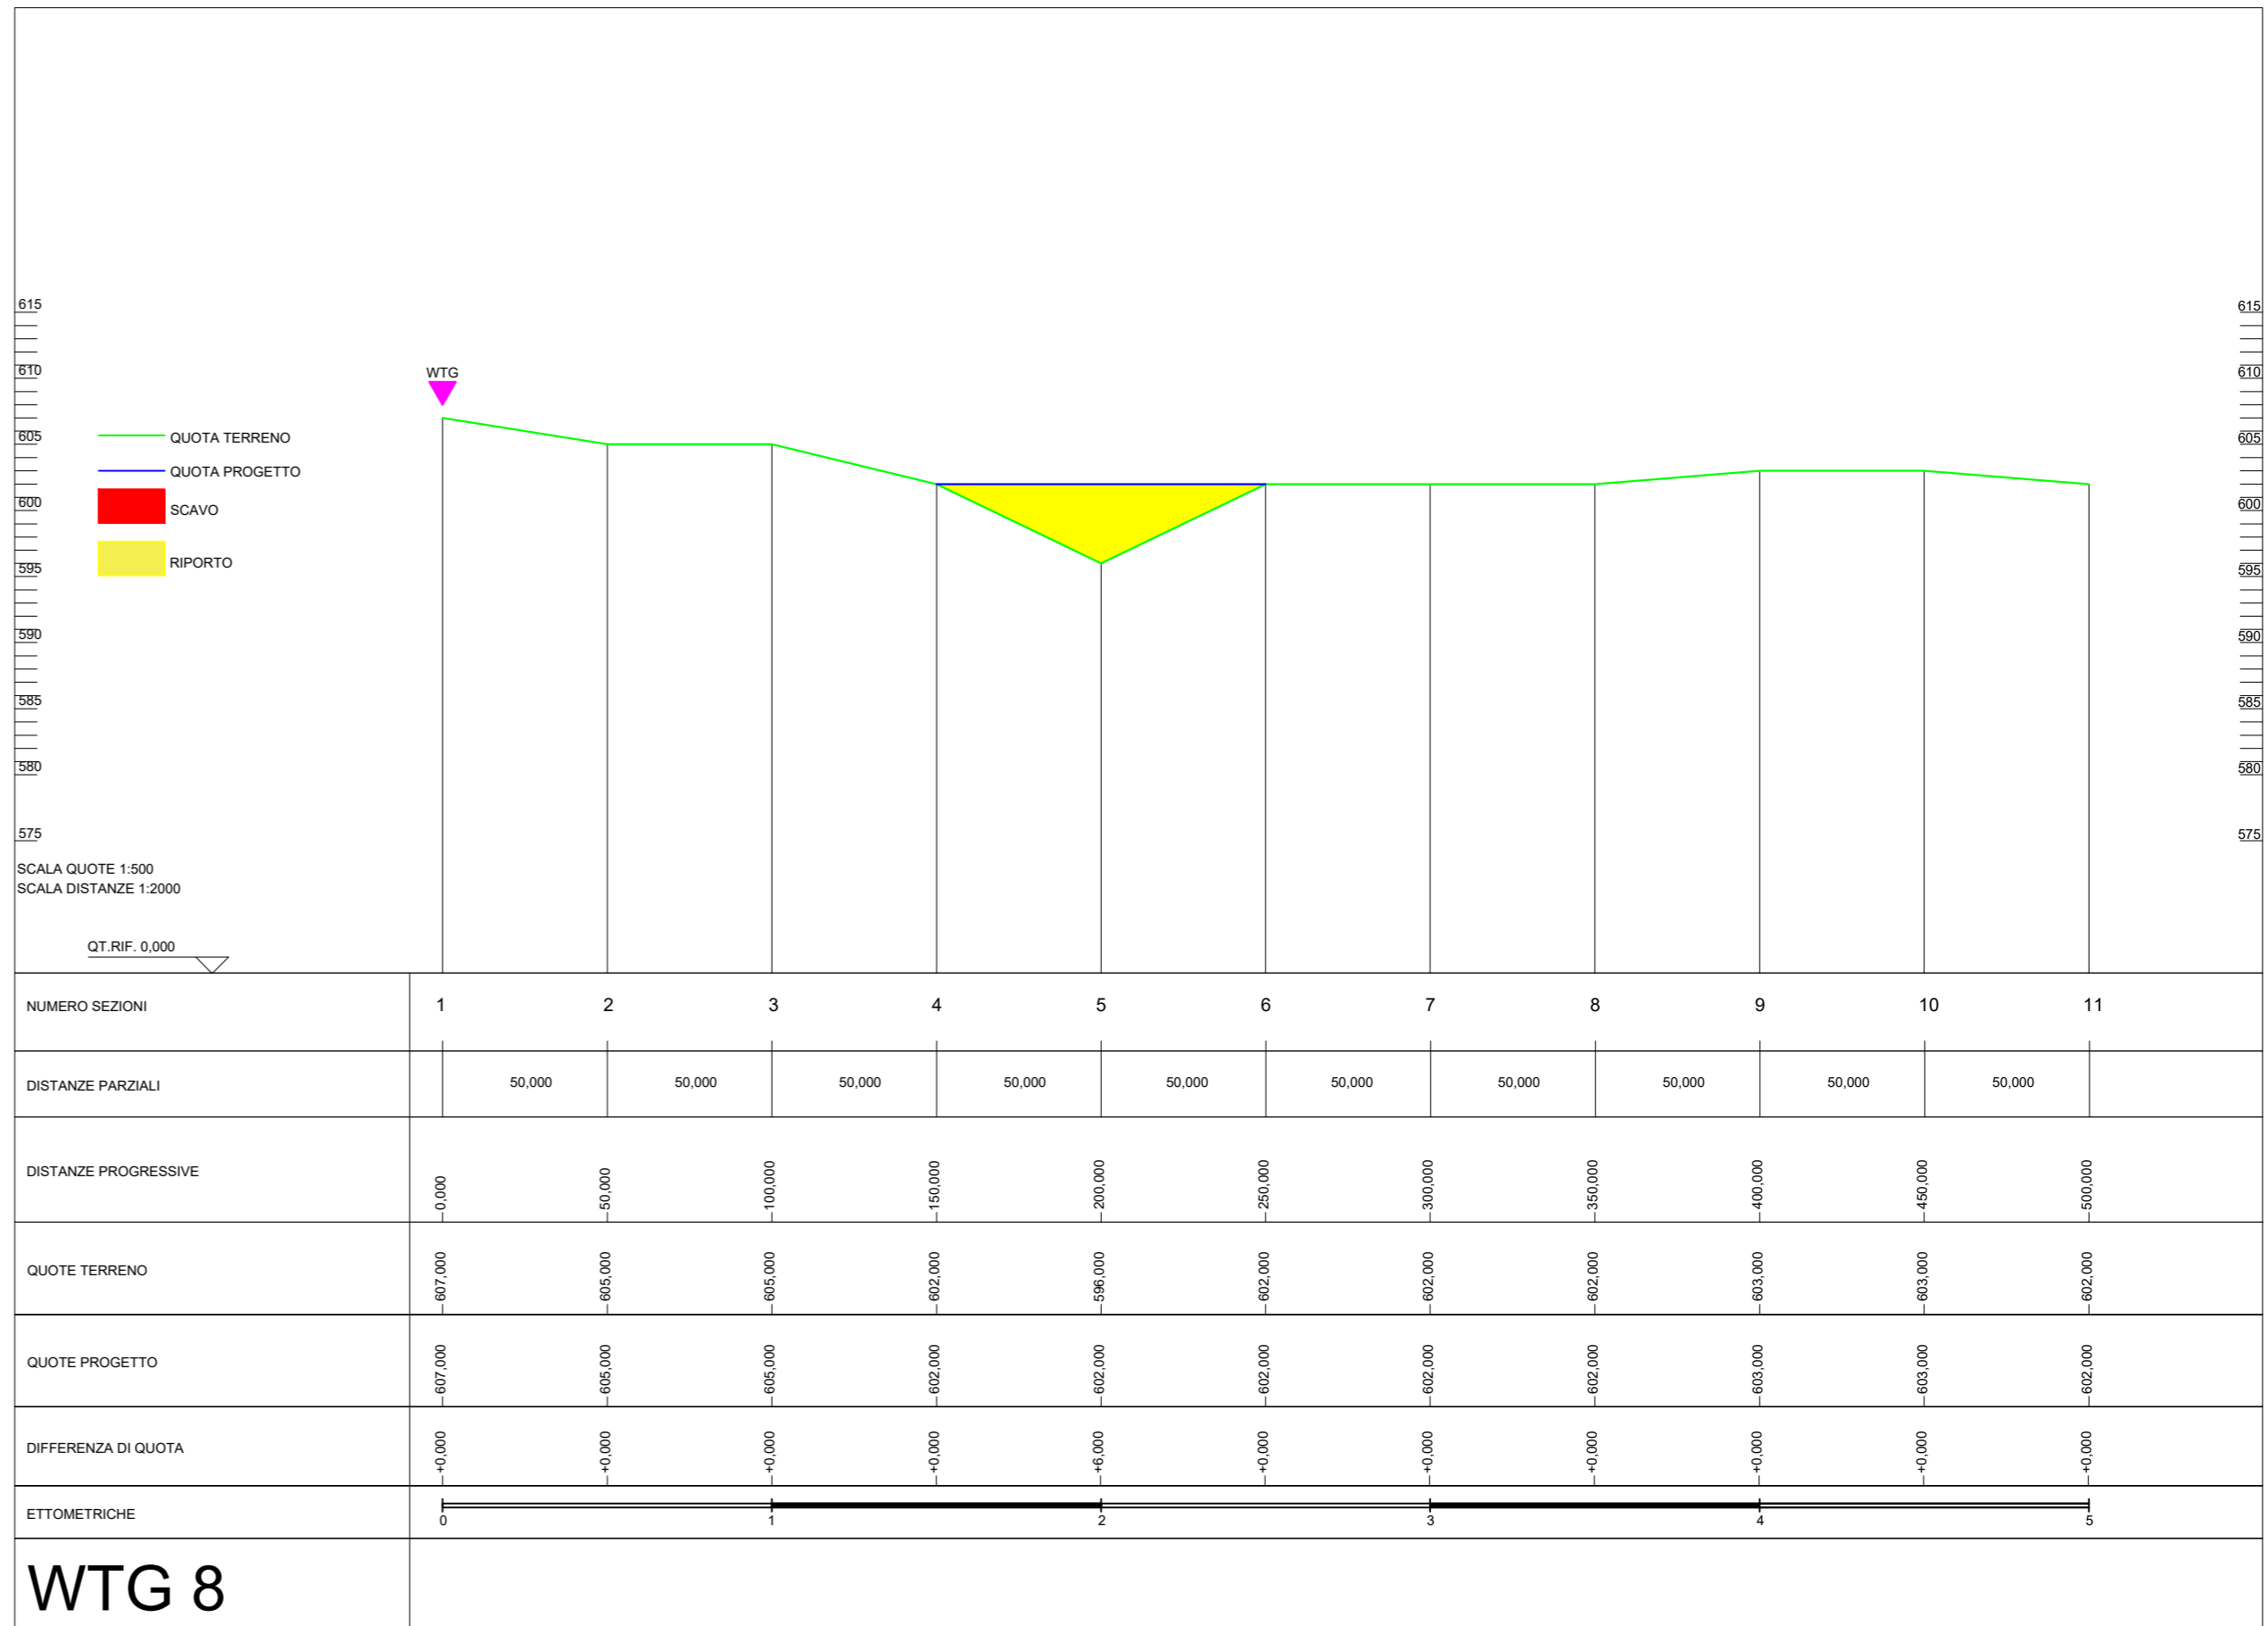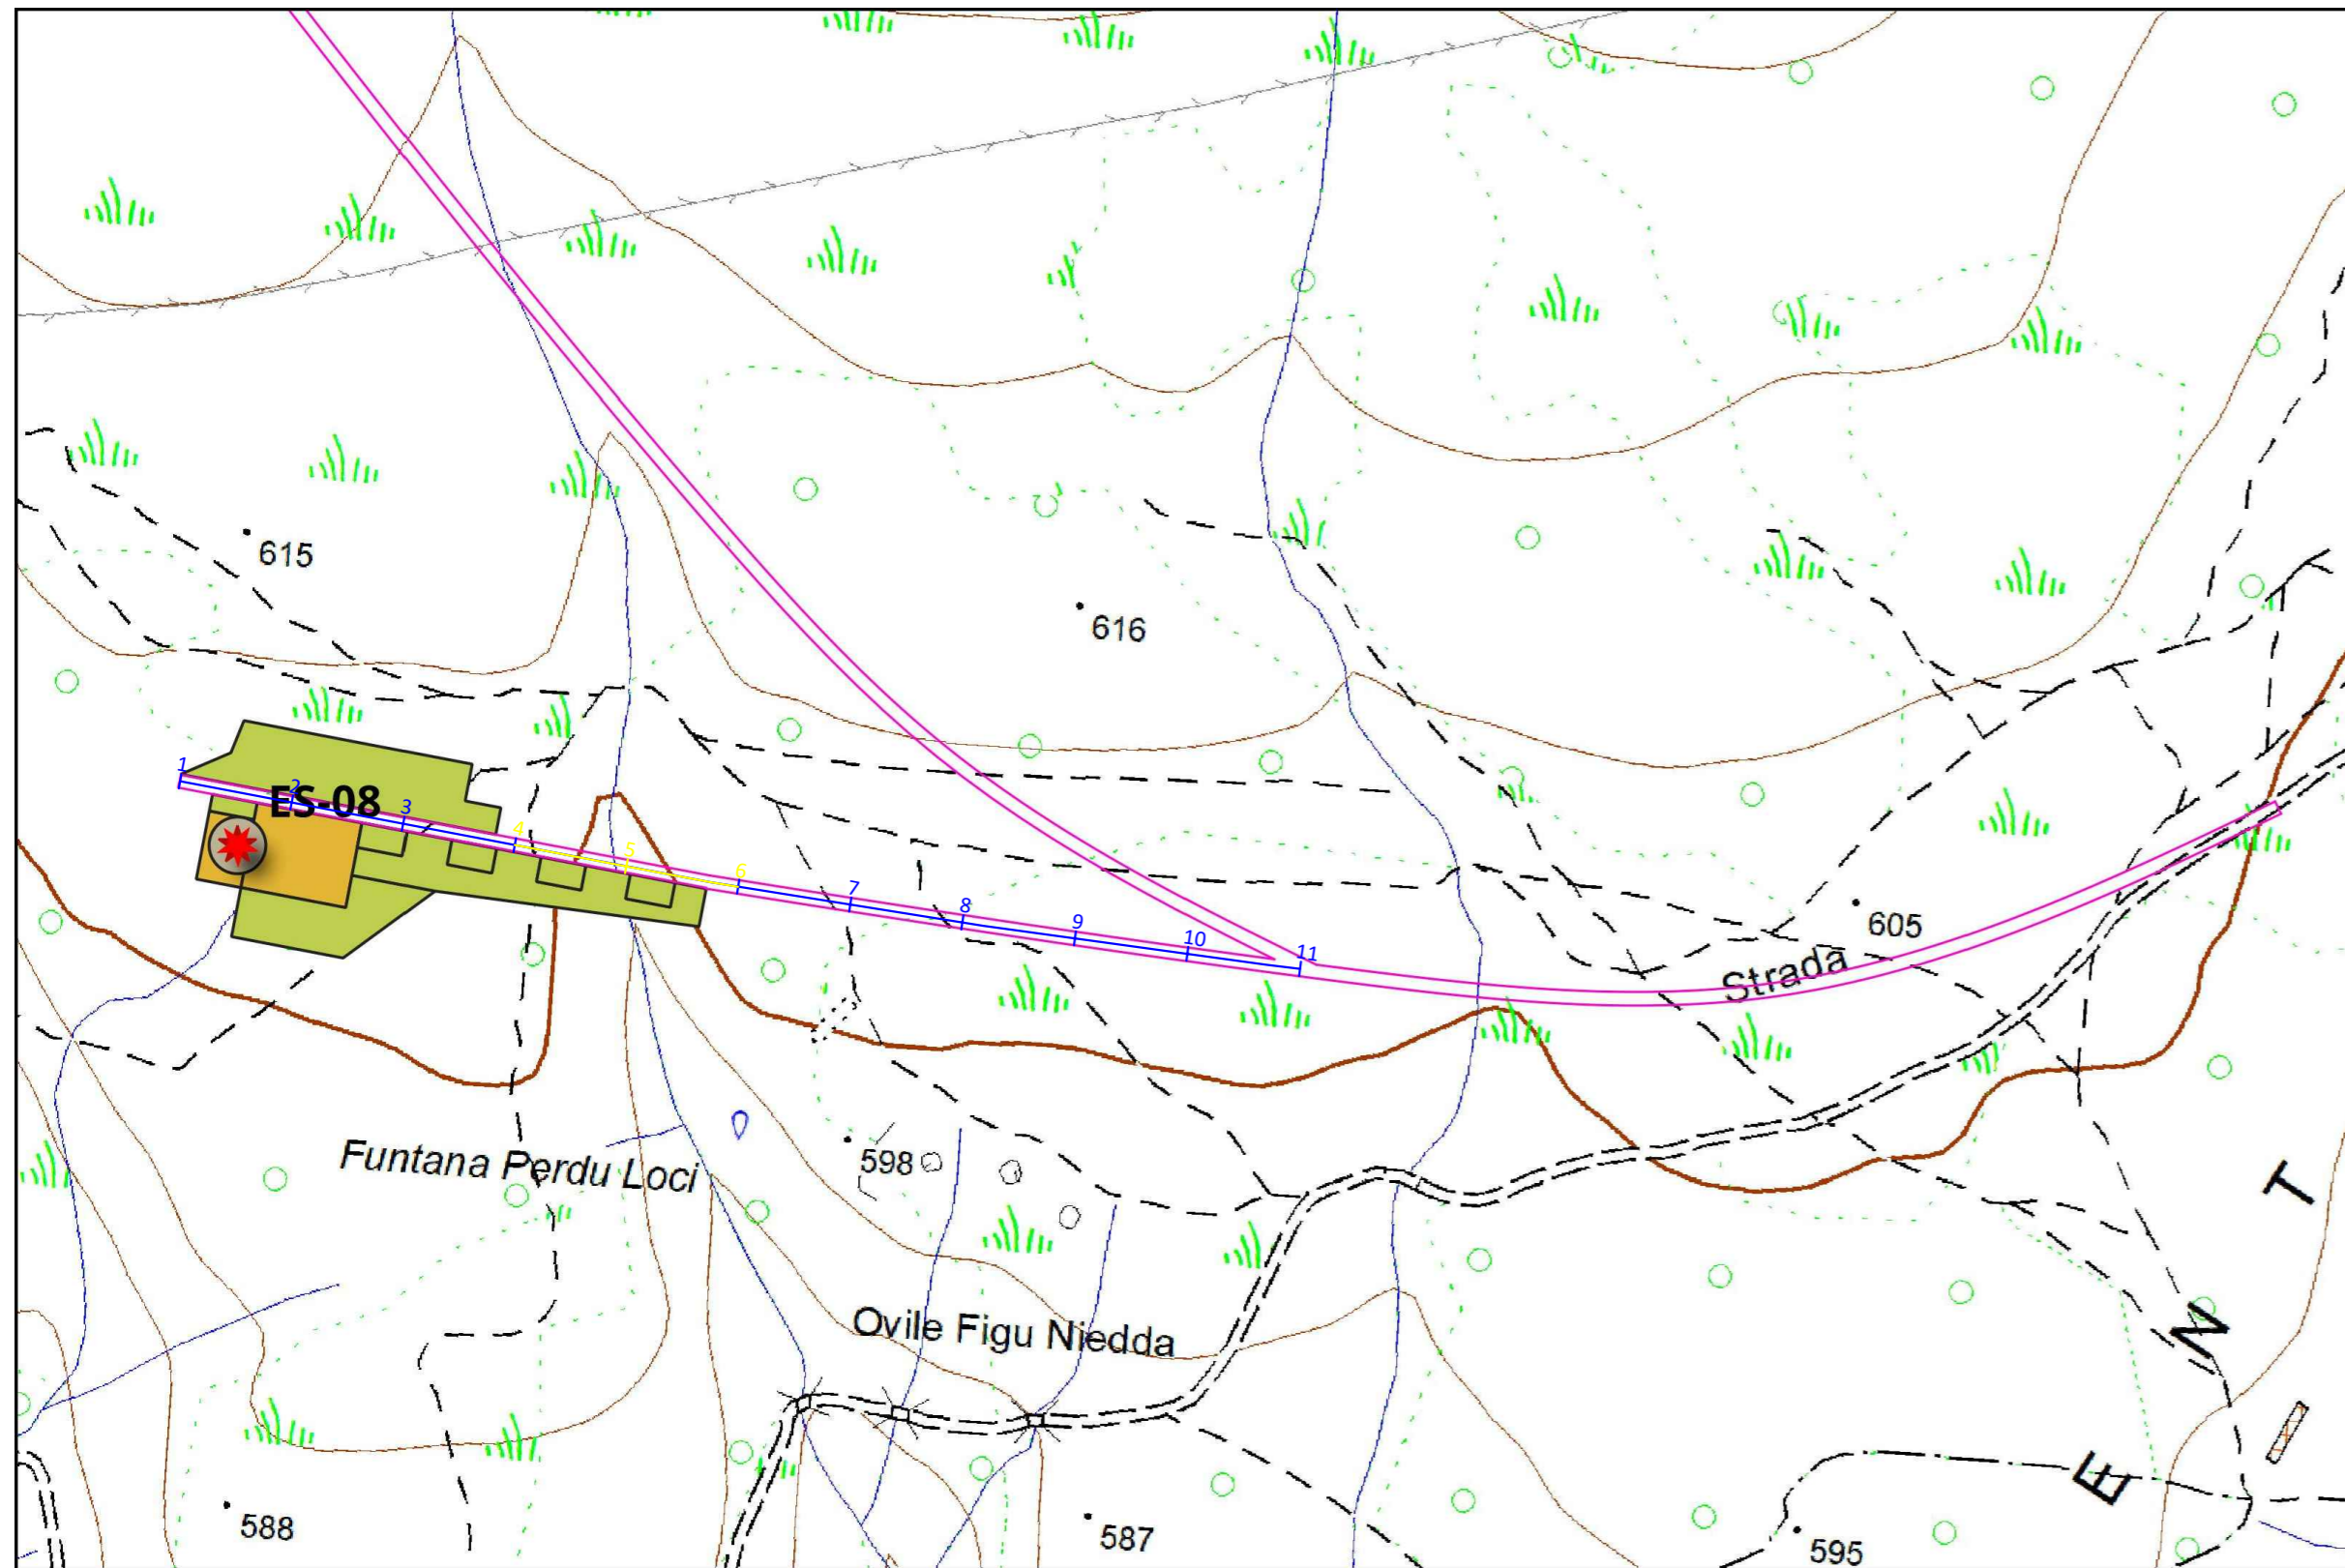

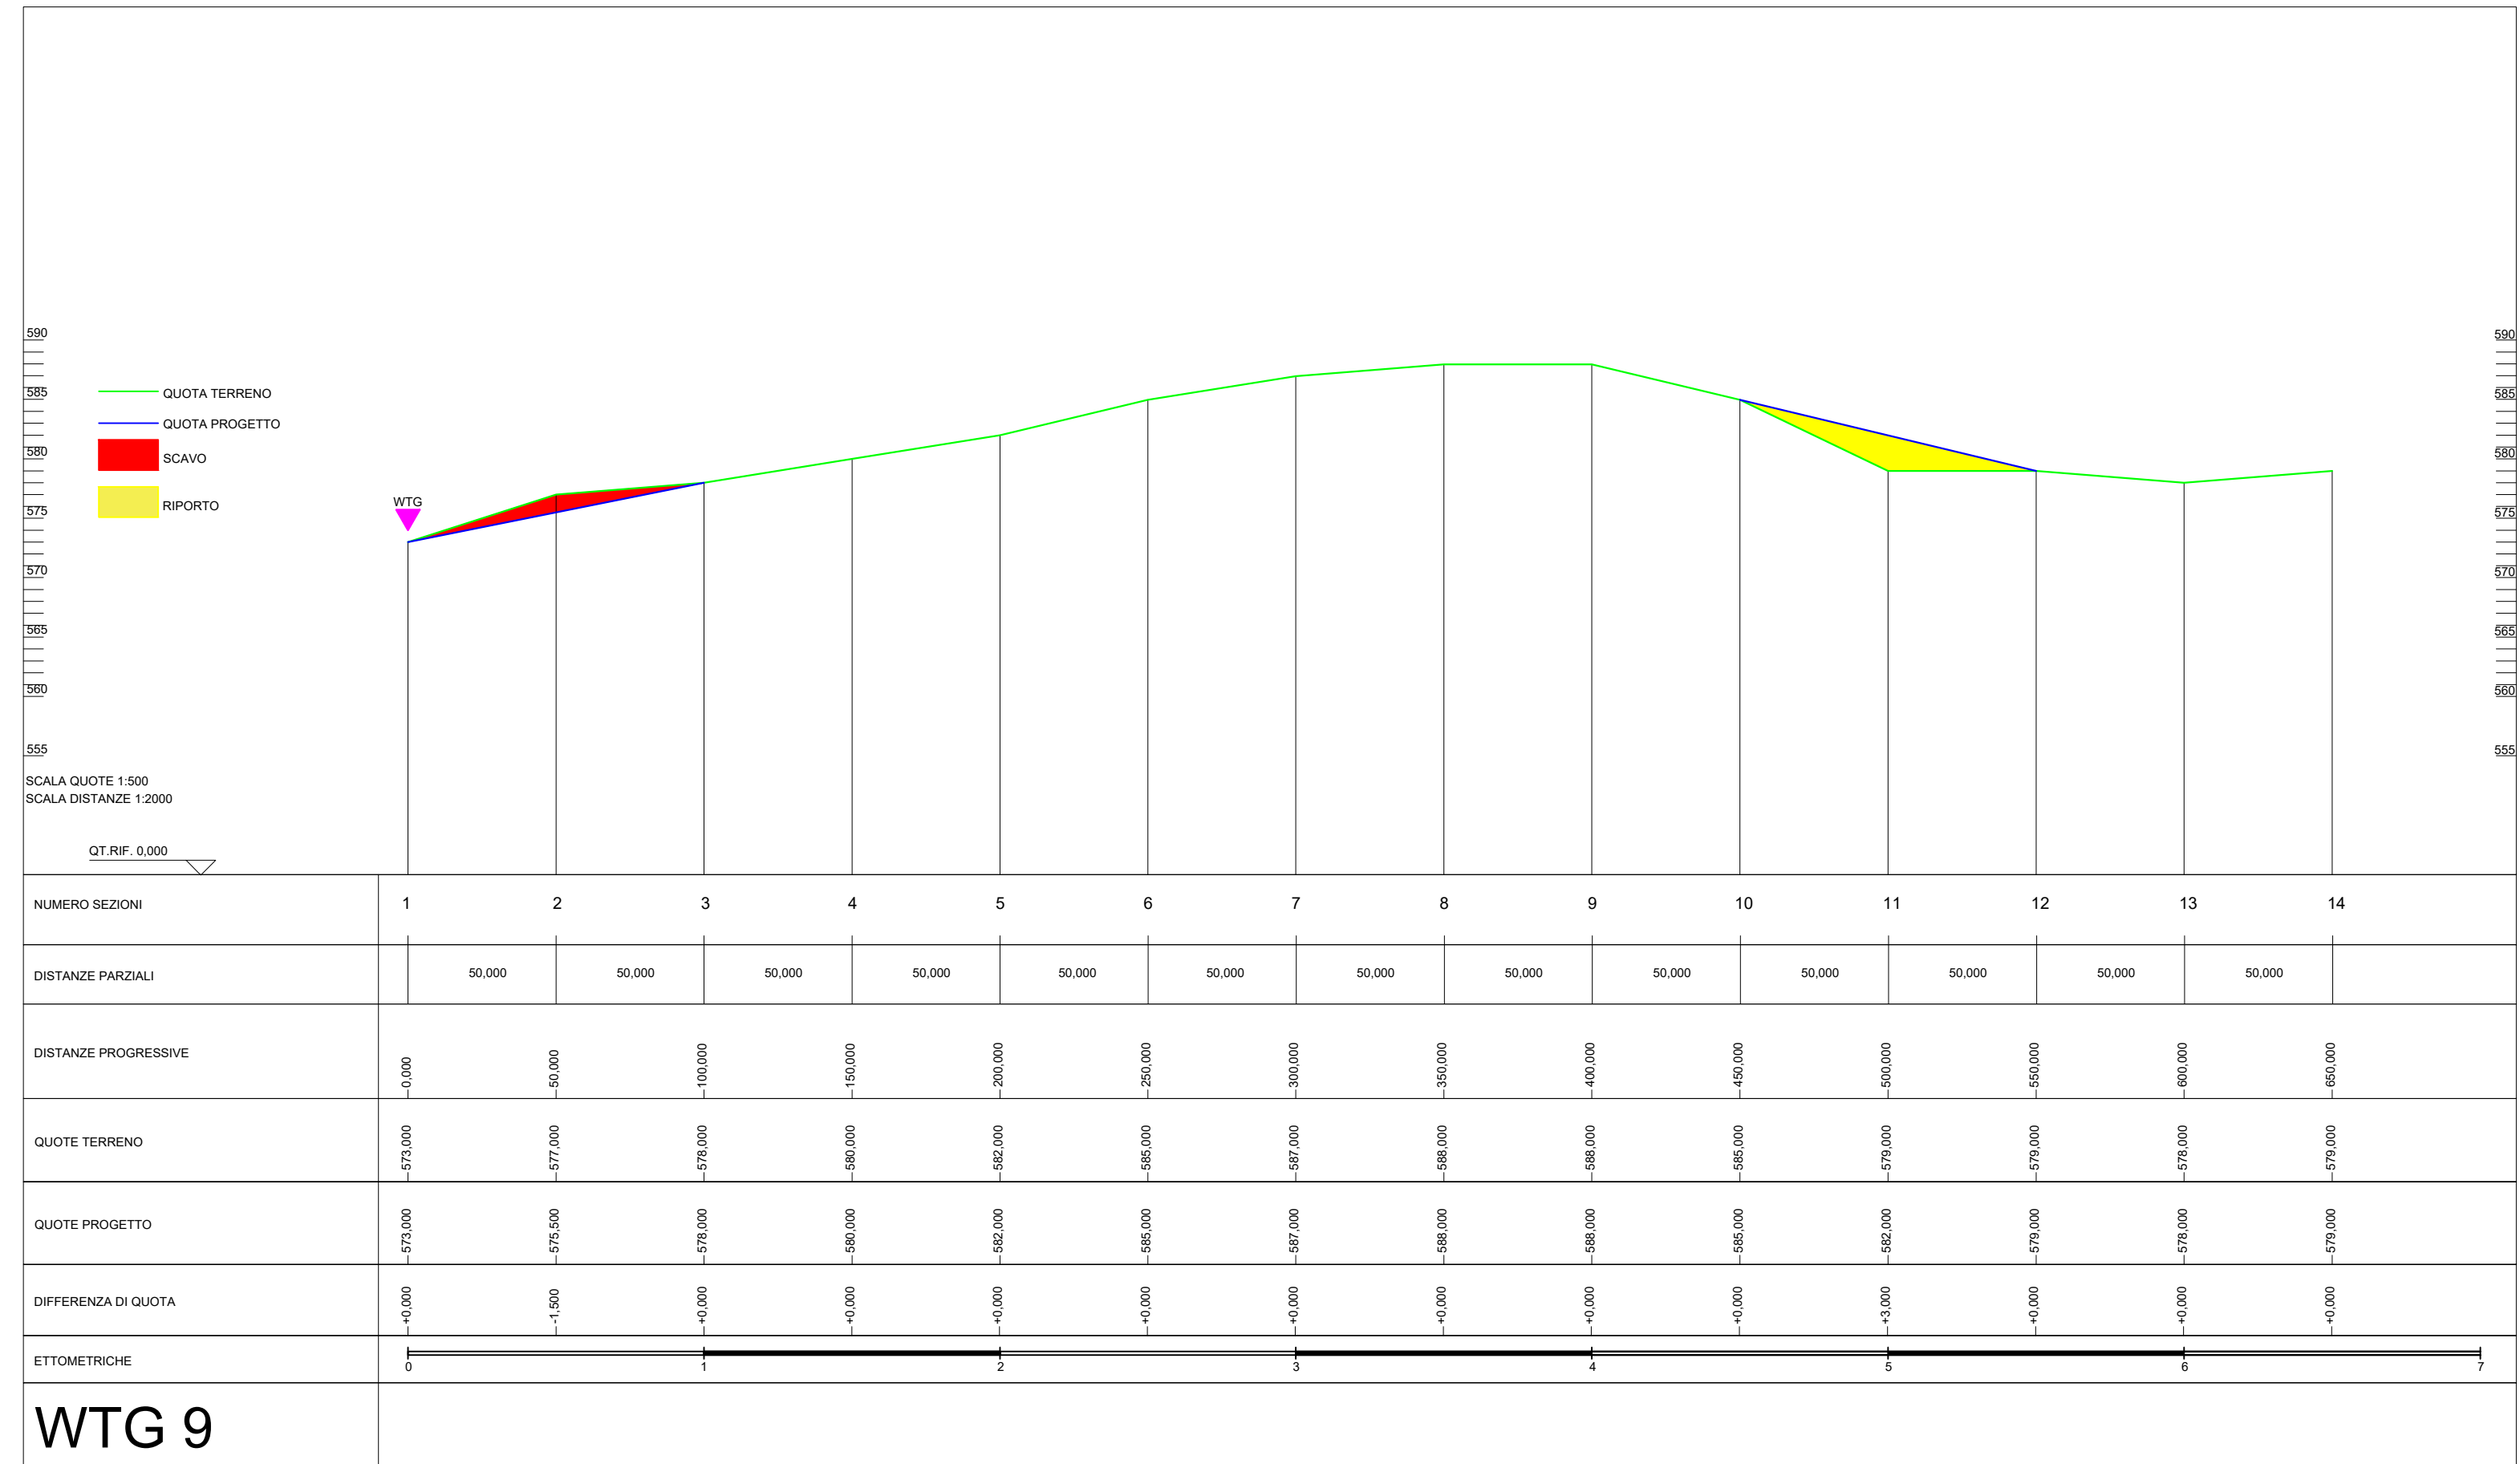
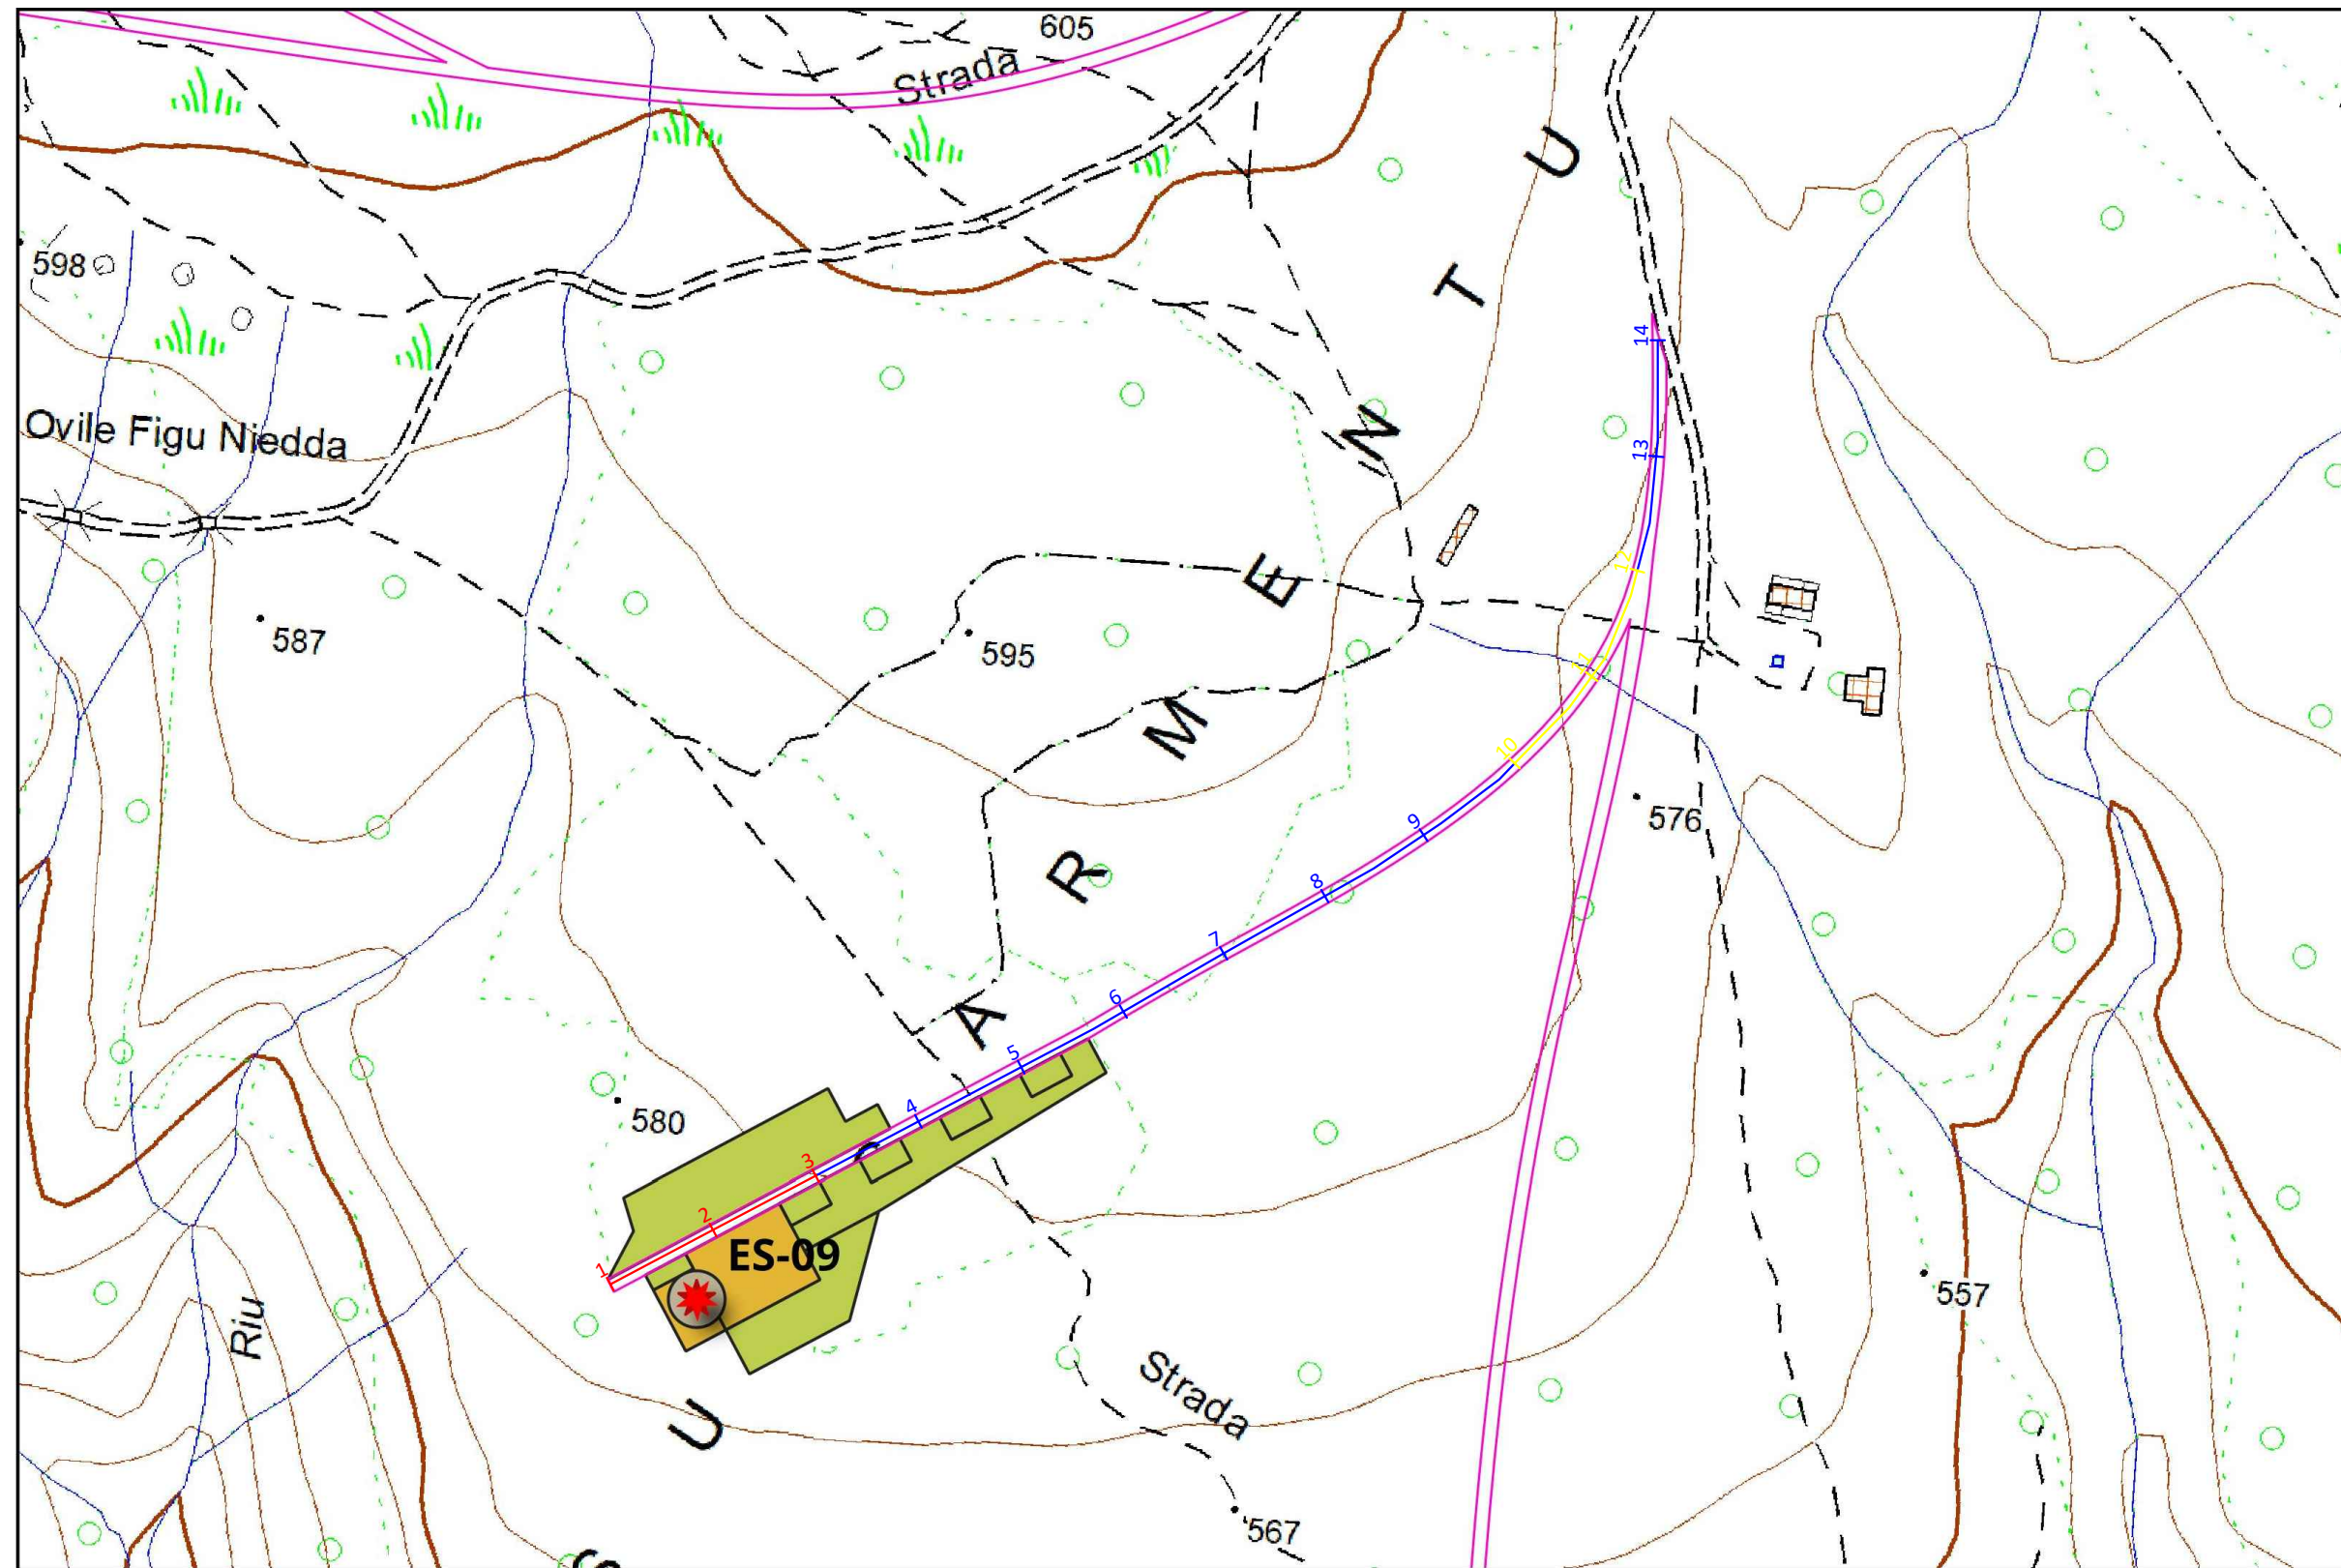




**WTG 9**

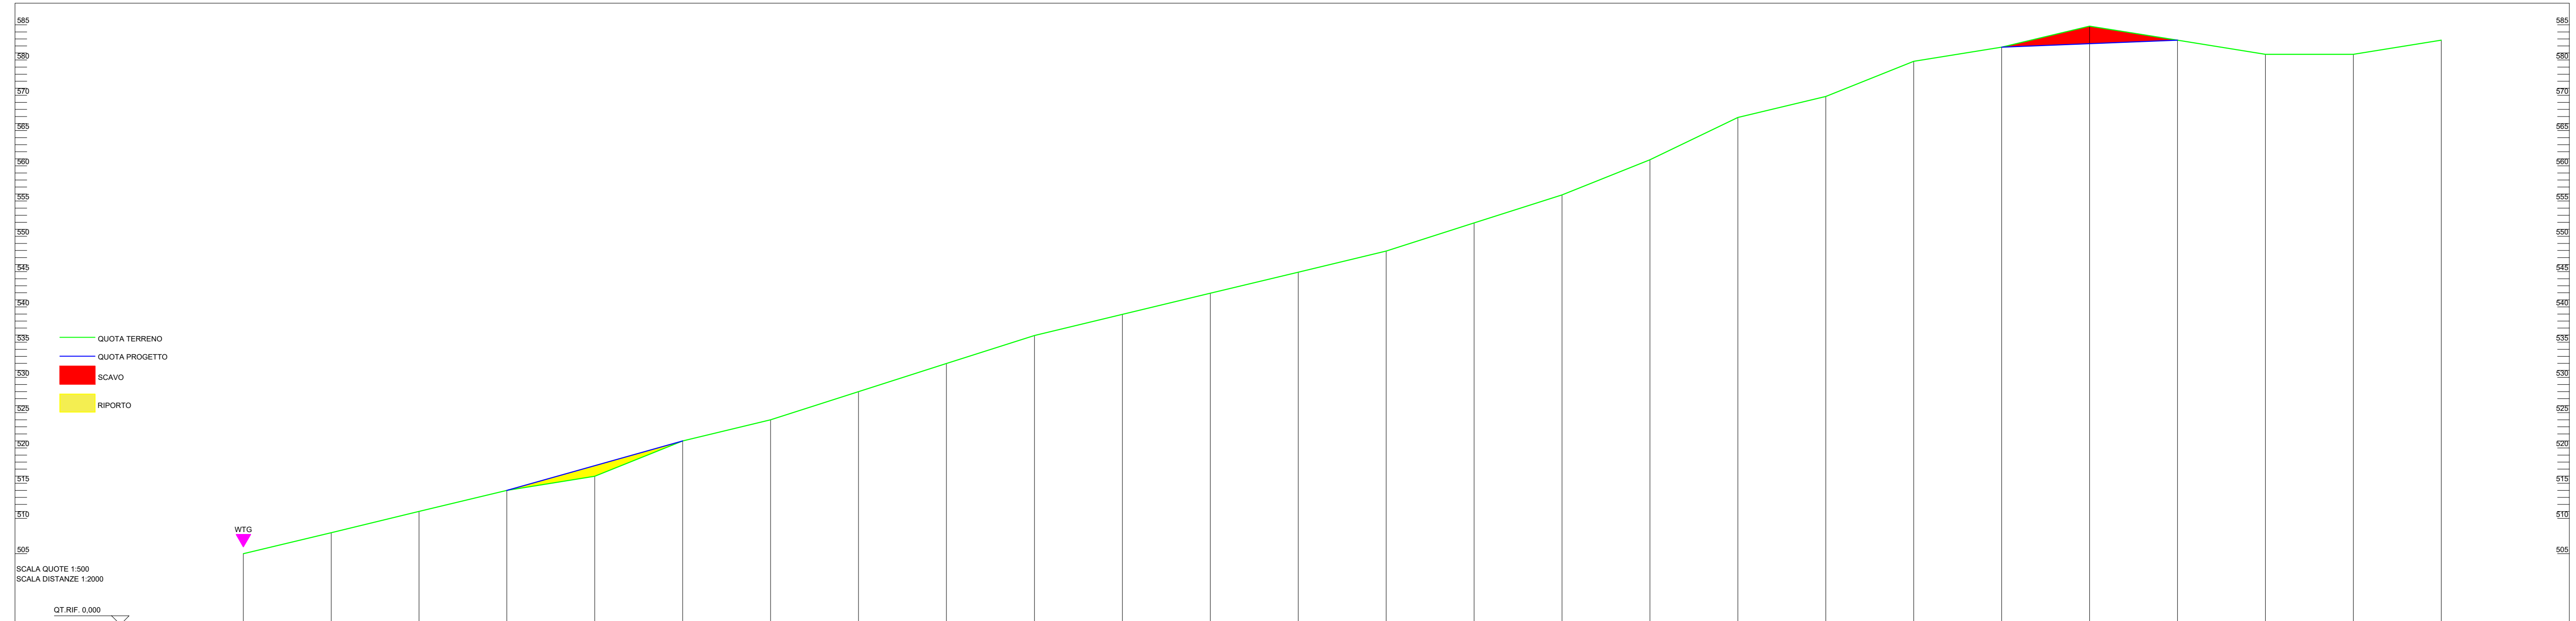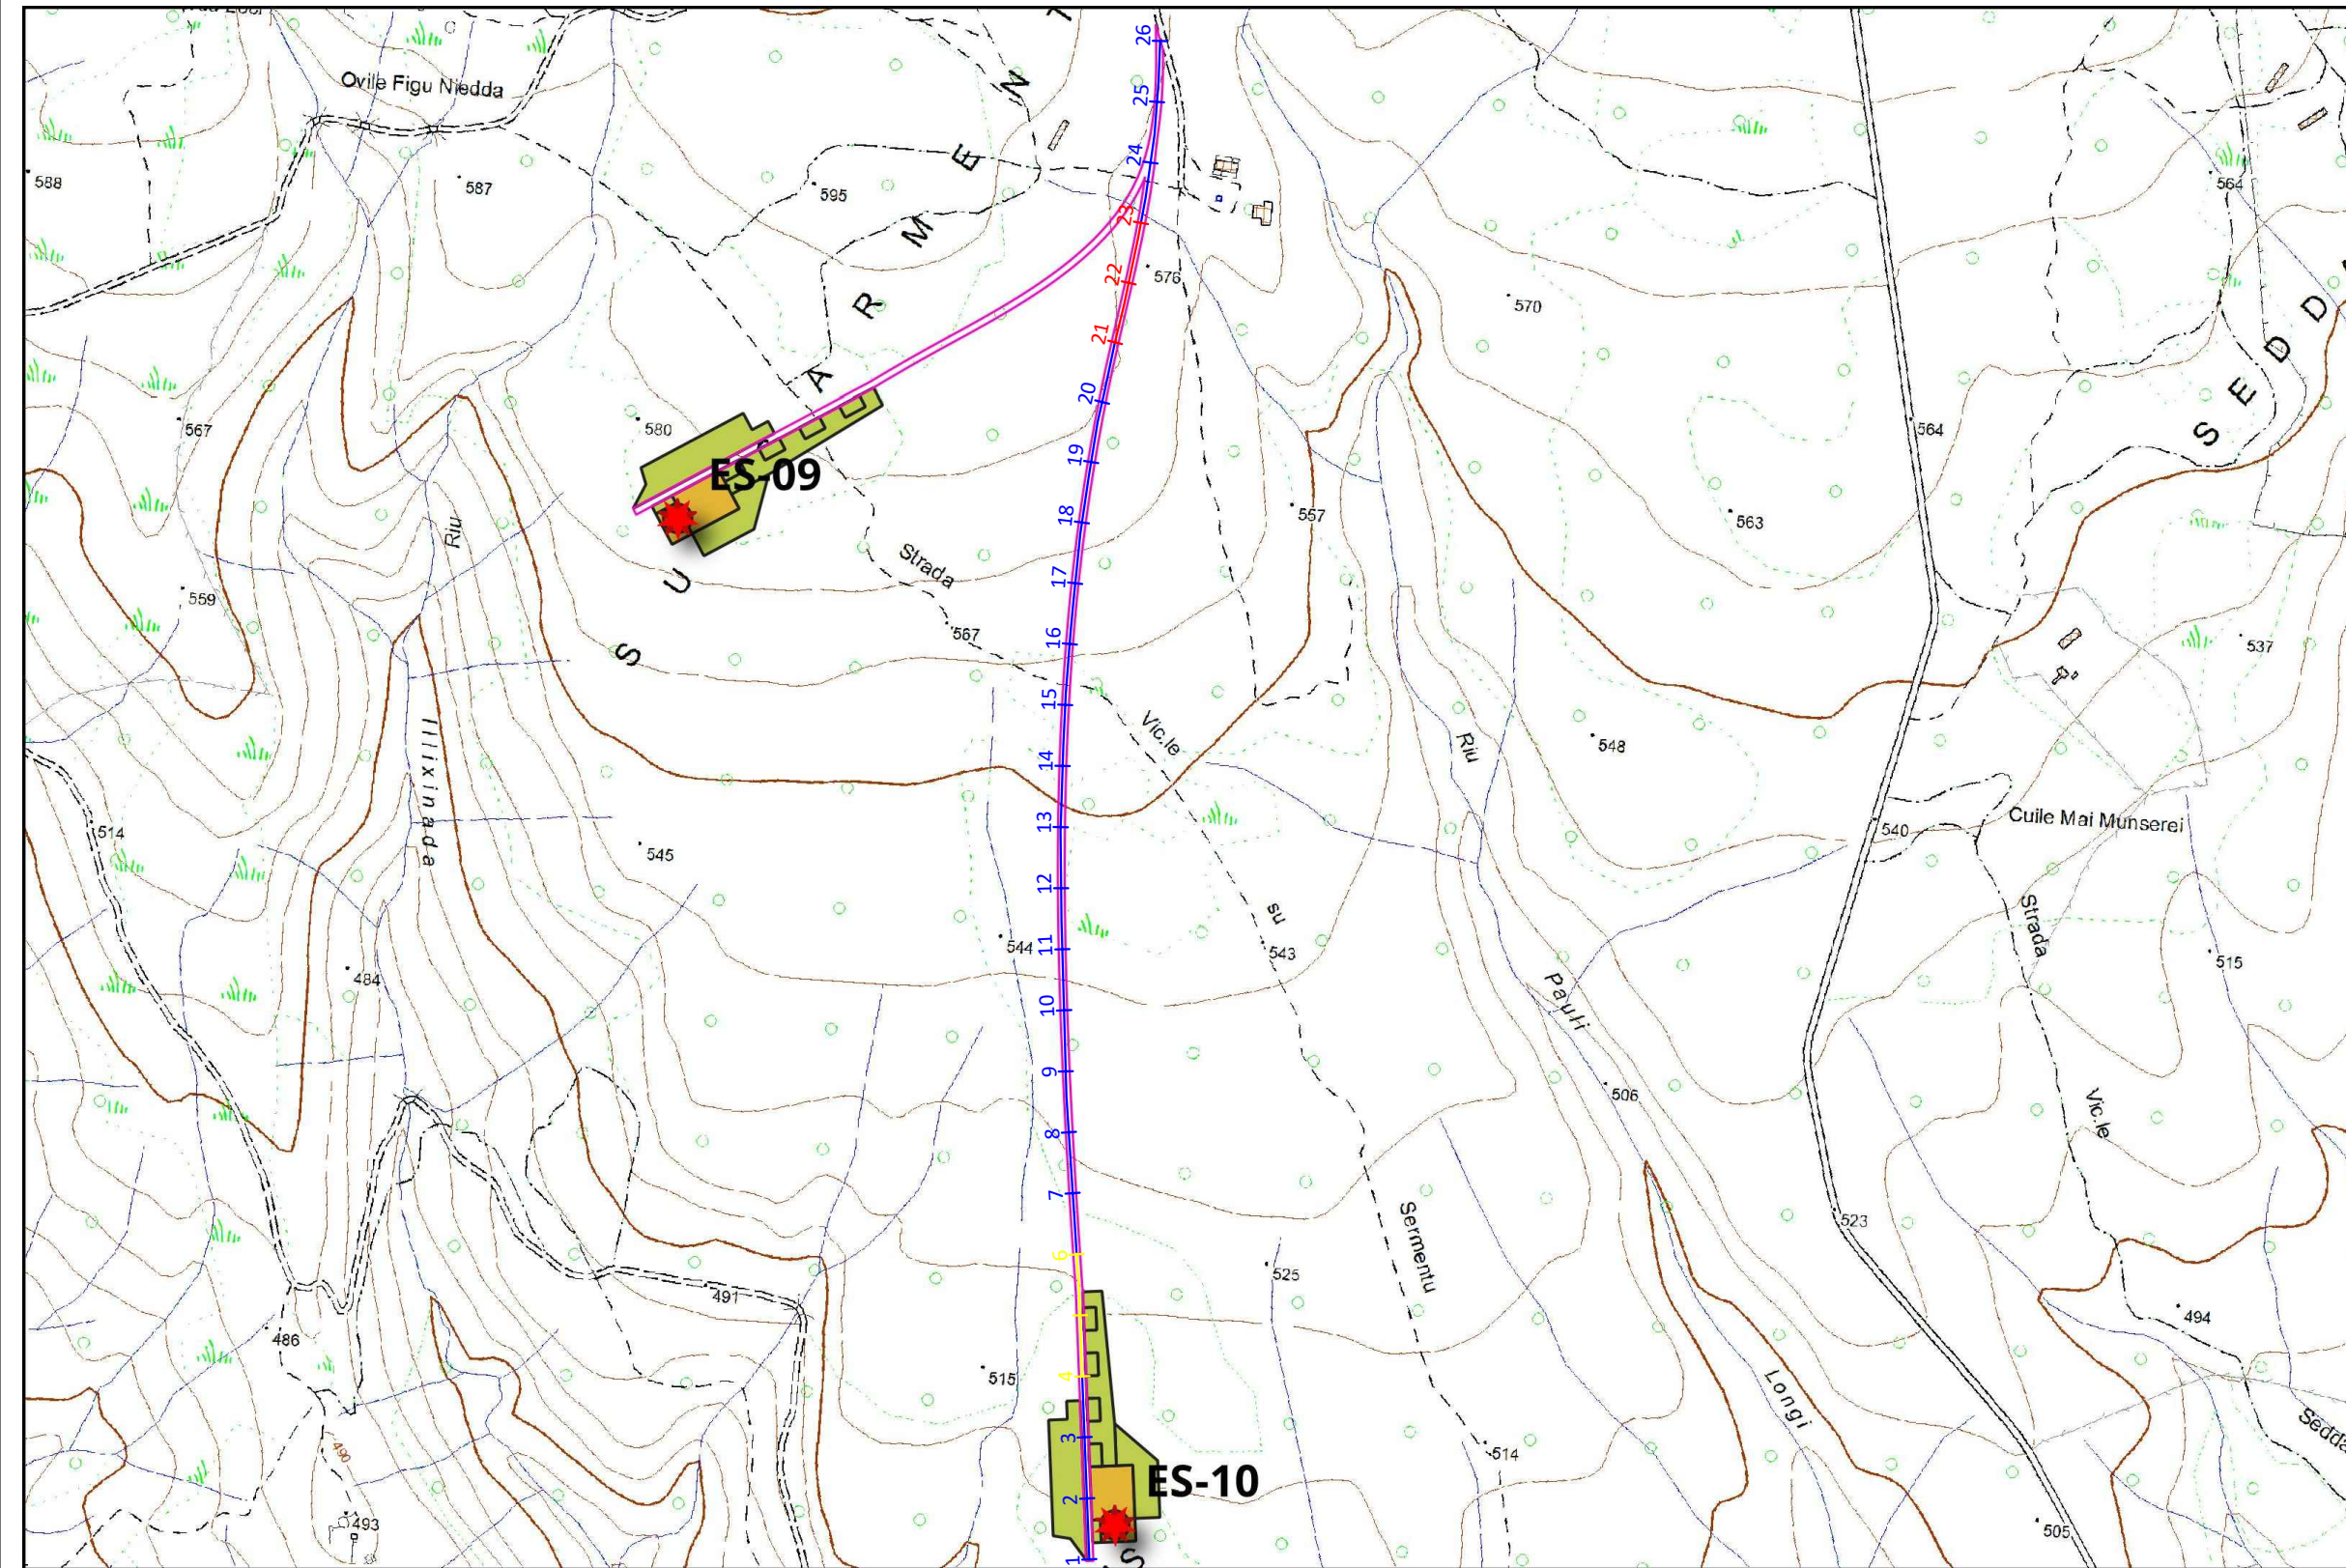


NUMERO SEZIONI	1	2	3	4	5	6	7	8	9	10	11	12	13	14	15	16	17	18	19	20	21	22	23	24	25	26
DISTANZE PARZIALI		50,000	50,000	50,000	50,000	50,000	50,000	50,000	50,000	50,000	50,000	50,000	50,000	50,000	50,000	50,000	50,000	50,000	50,000	50,000	50,000	50,000	50,000	50,000	50,000	50,000
DISTANZE PROGRESSIVE	0,000	50,000	100,000	150,000	200,000	250,000	300,000	350,000	400,000	450,000	500,000	550,000	600,000	650,000	700,000	750,000	800,000	850,000	900,000	950,000	1000,000	1050,000	1100,000	1150,000	1200,000	1250,000
QUOTE TERRENO	-506,000	-508,000	-511,000	-514,000	-516,000	-521,000	-524,000	-528,000	-532,000	-536,000	-539,000	-542,000	-545,000	-548,000	-552,000	-556,000	-561,000	-567,000	-570,000	-575,000	-577,000	-580,000	-576,000	-576,000	-576,000	-576,000
QUOTE PROGETTO	-506,000	-508,000	-511,000	-514,000	-517,500	-521,000	-524,000	-528,000	-532,000	-536,000	-539,000	-542,000	-545,000	-548,000	-552,000	-556,000	-561,000	-567,000	-570,000	-575,000	-577,000	-577,500	-576,000	-576,000	-576,000	-576,000
DIFFERENZA DI QUOTA	+0,000	+0,000	+0,000	+0,000	+1,500	+0,000	+0,000	+0,000	+0,000	+0,000	+0,000	+0,000	+0,000	+0,000	+0,000	+0,000	+0,000	+0,000	+0,000	+0,000	+0,000	+2,500	+0,000	+0,000	+0,000	+0,000
ETTOMETRICHE	0	1	2	3	4	5	6	7	8	9	10	11	12	13												

WTG 10

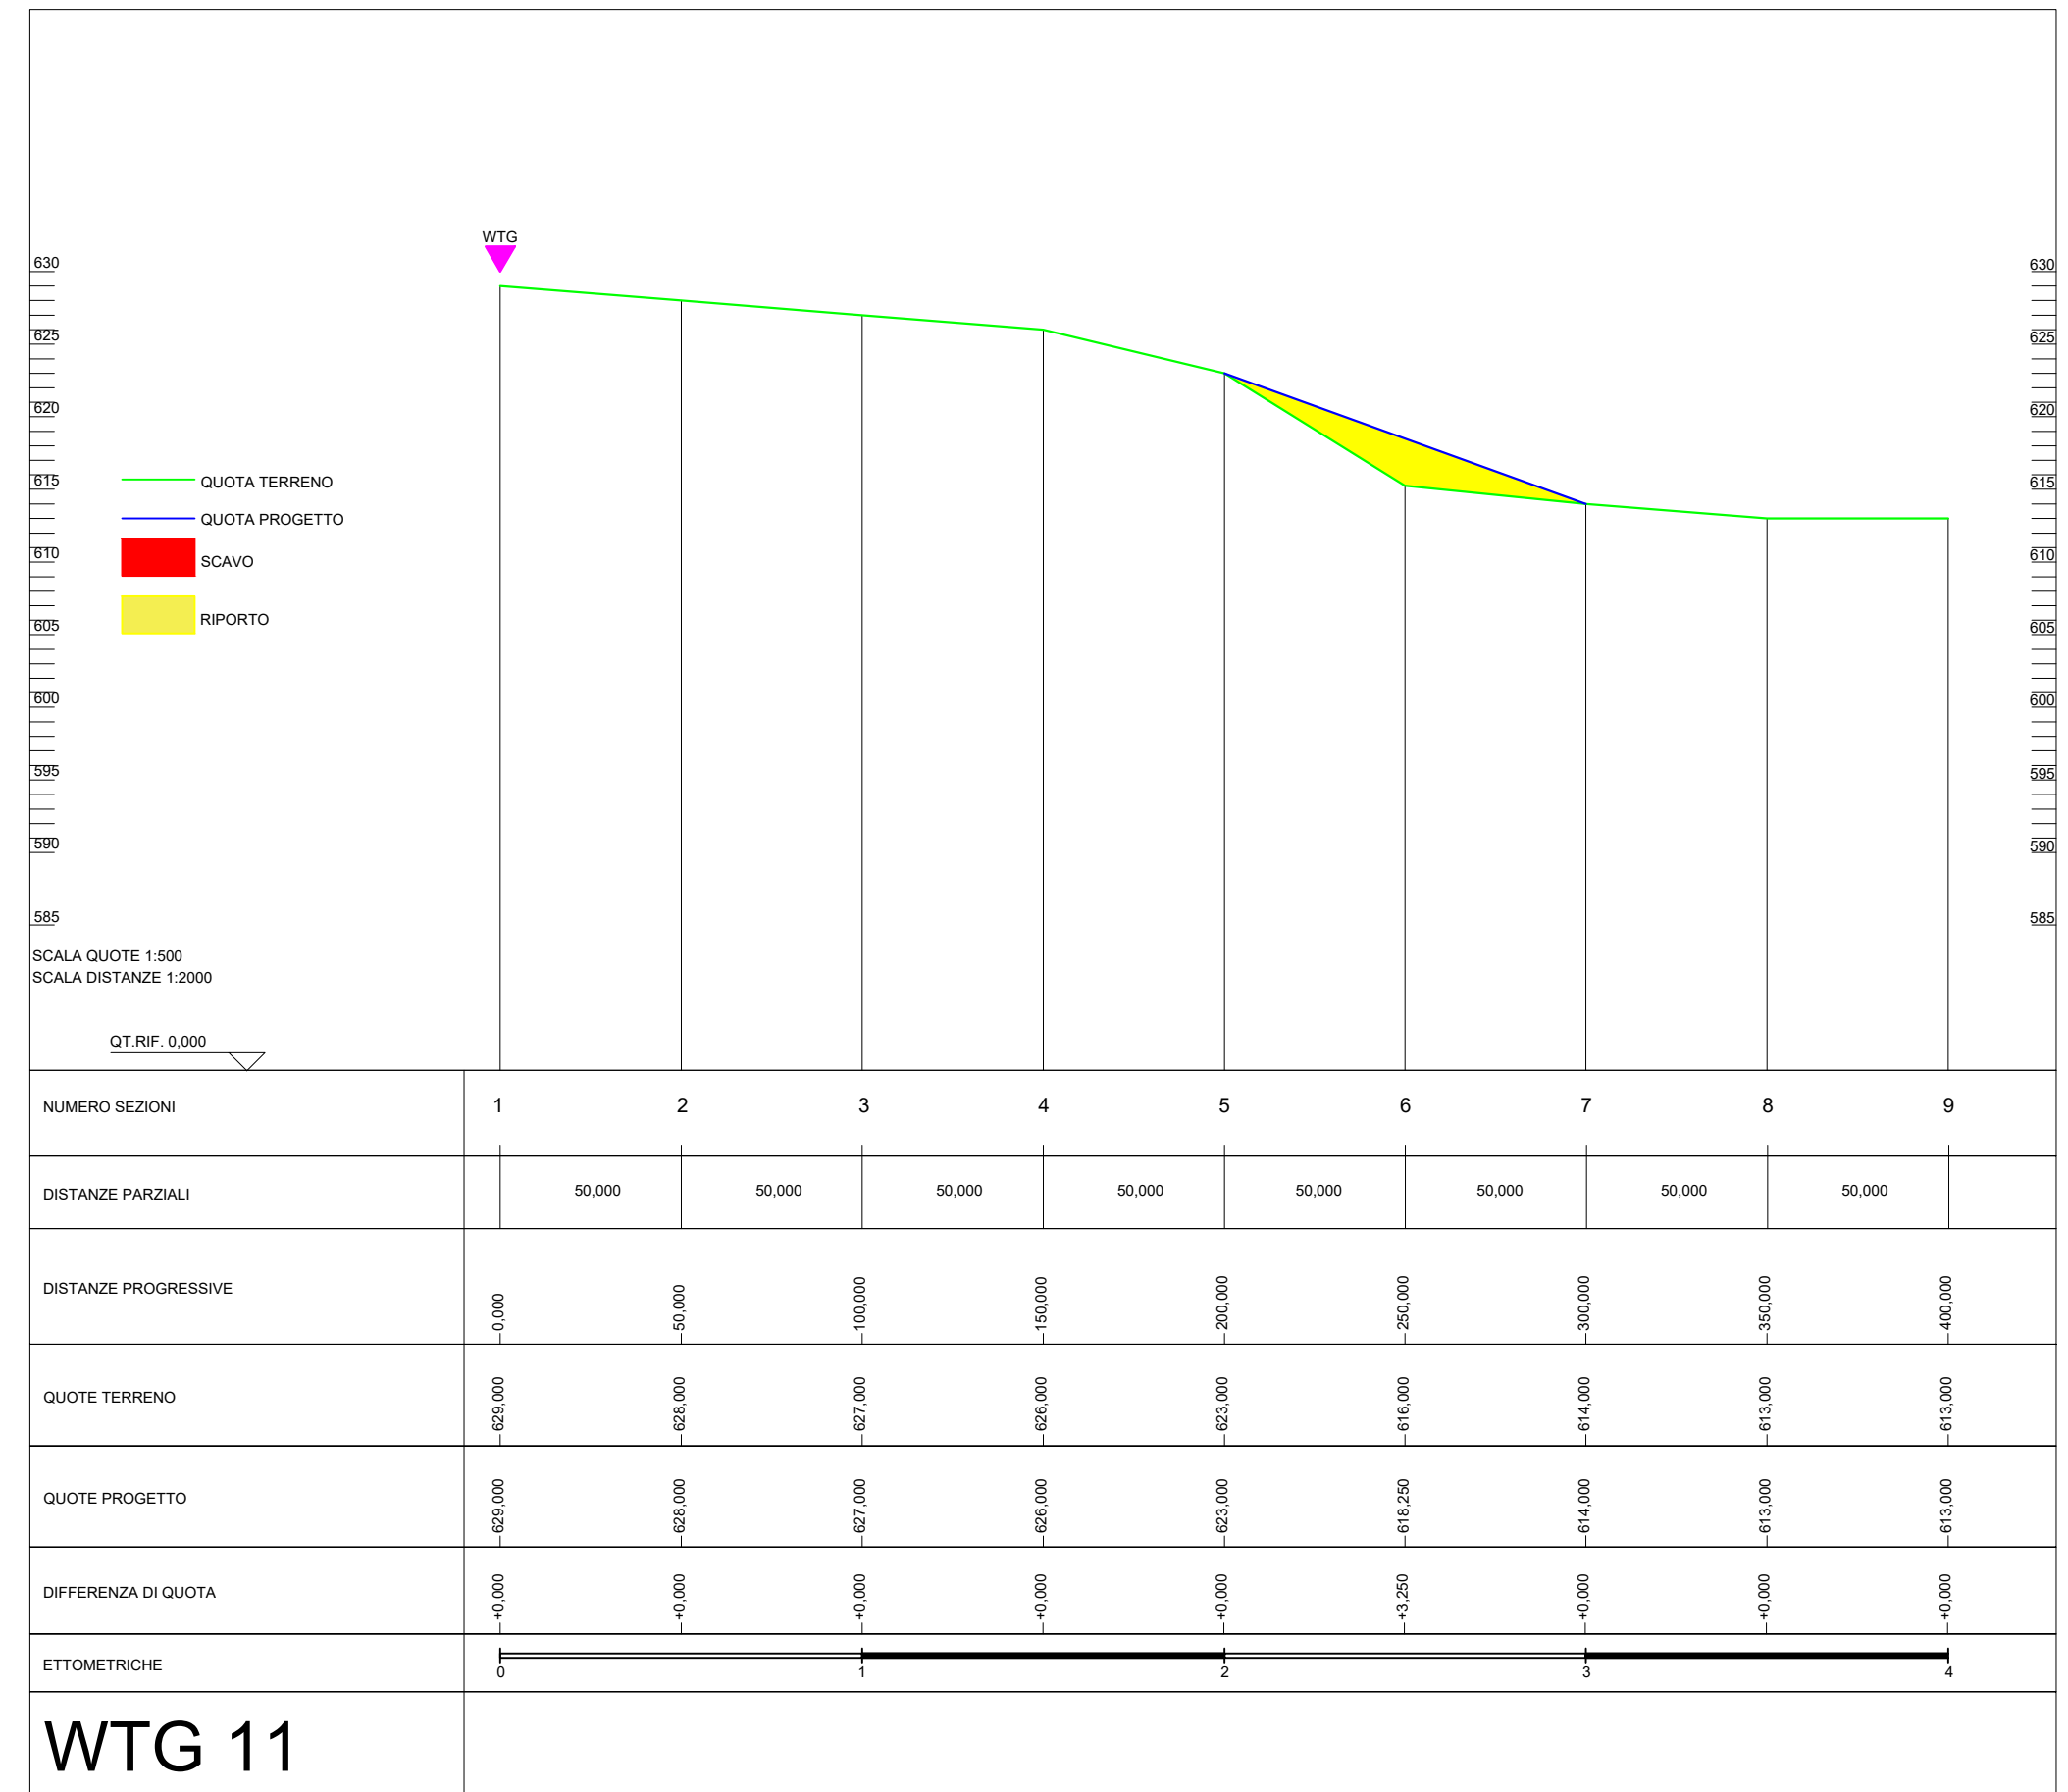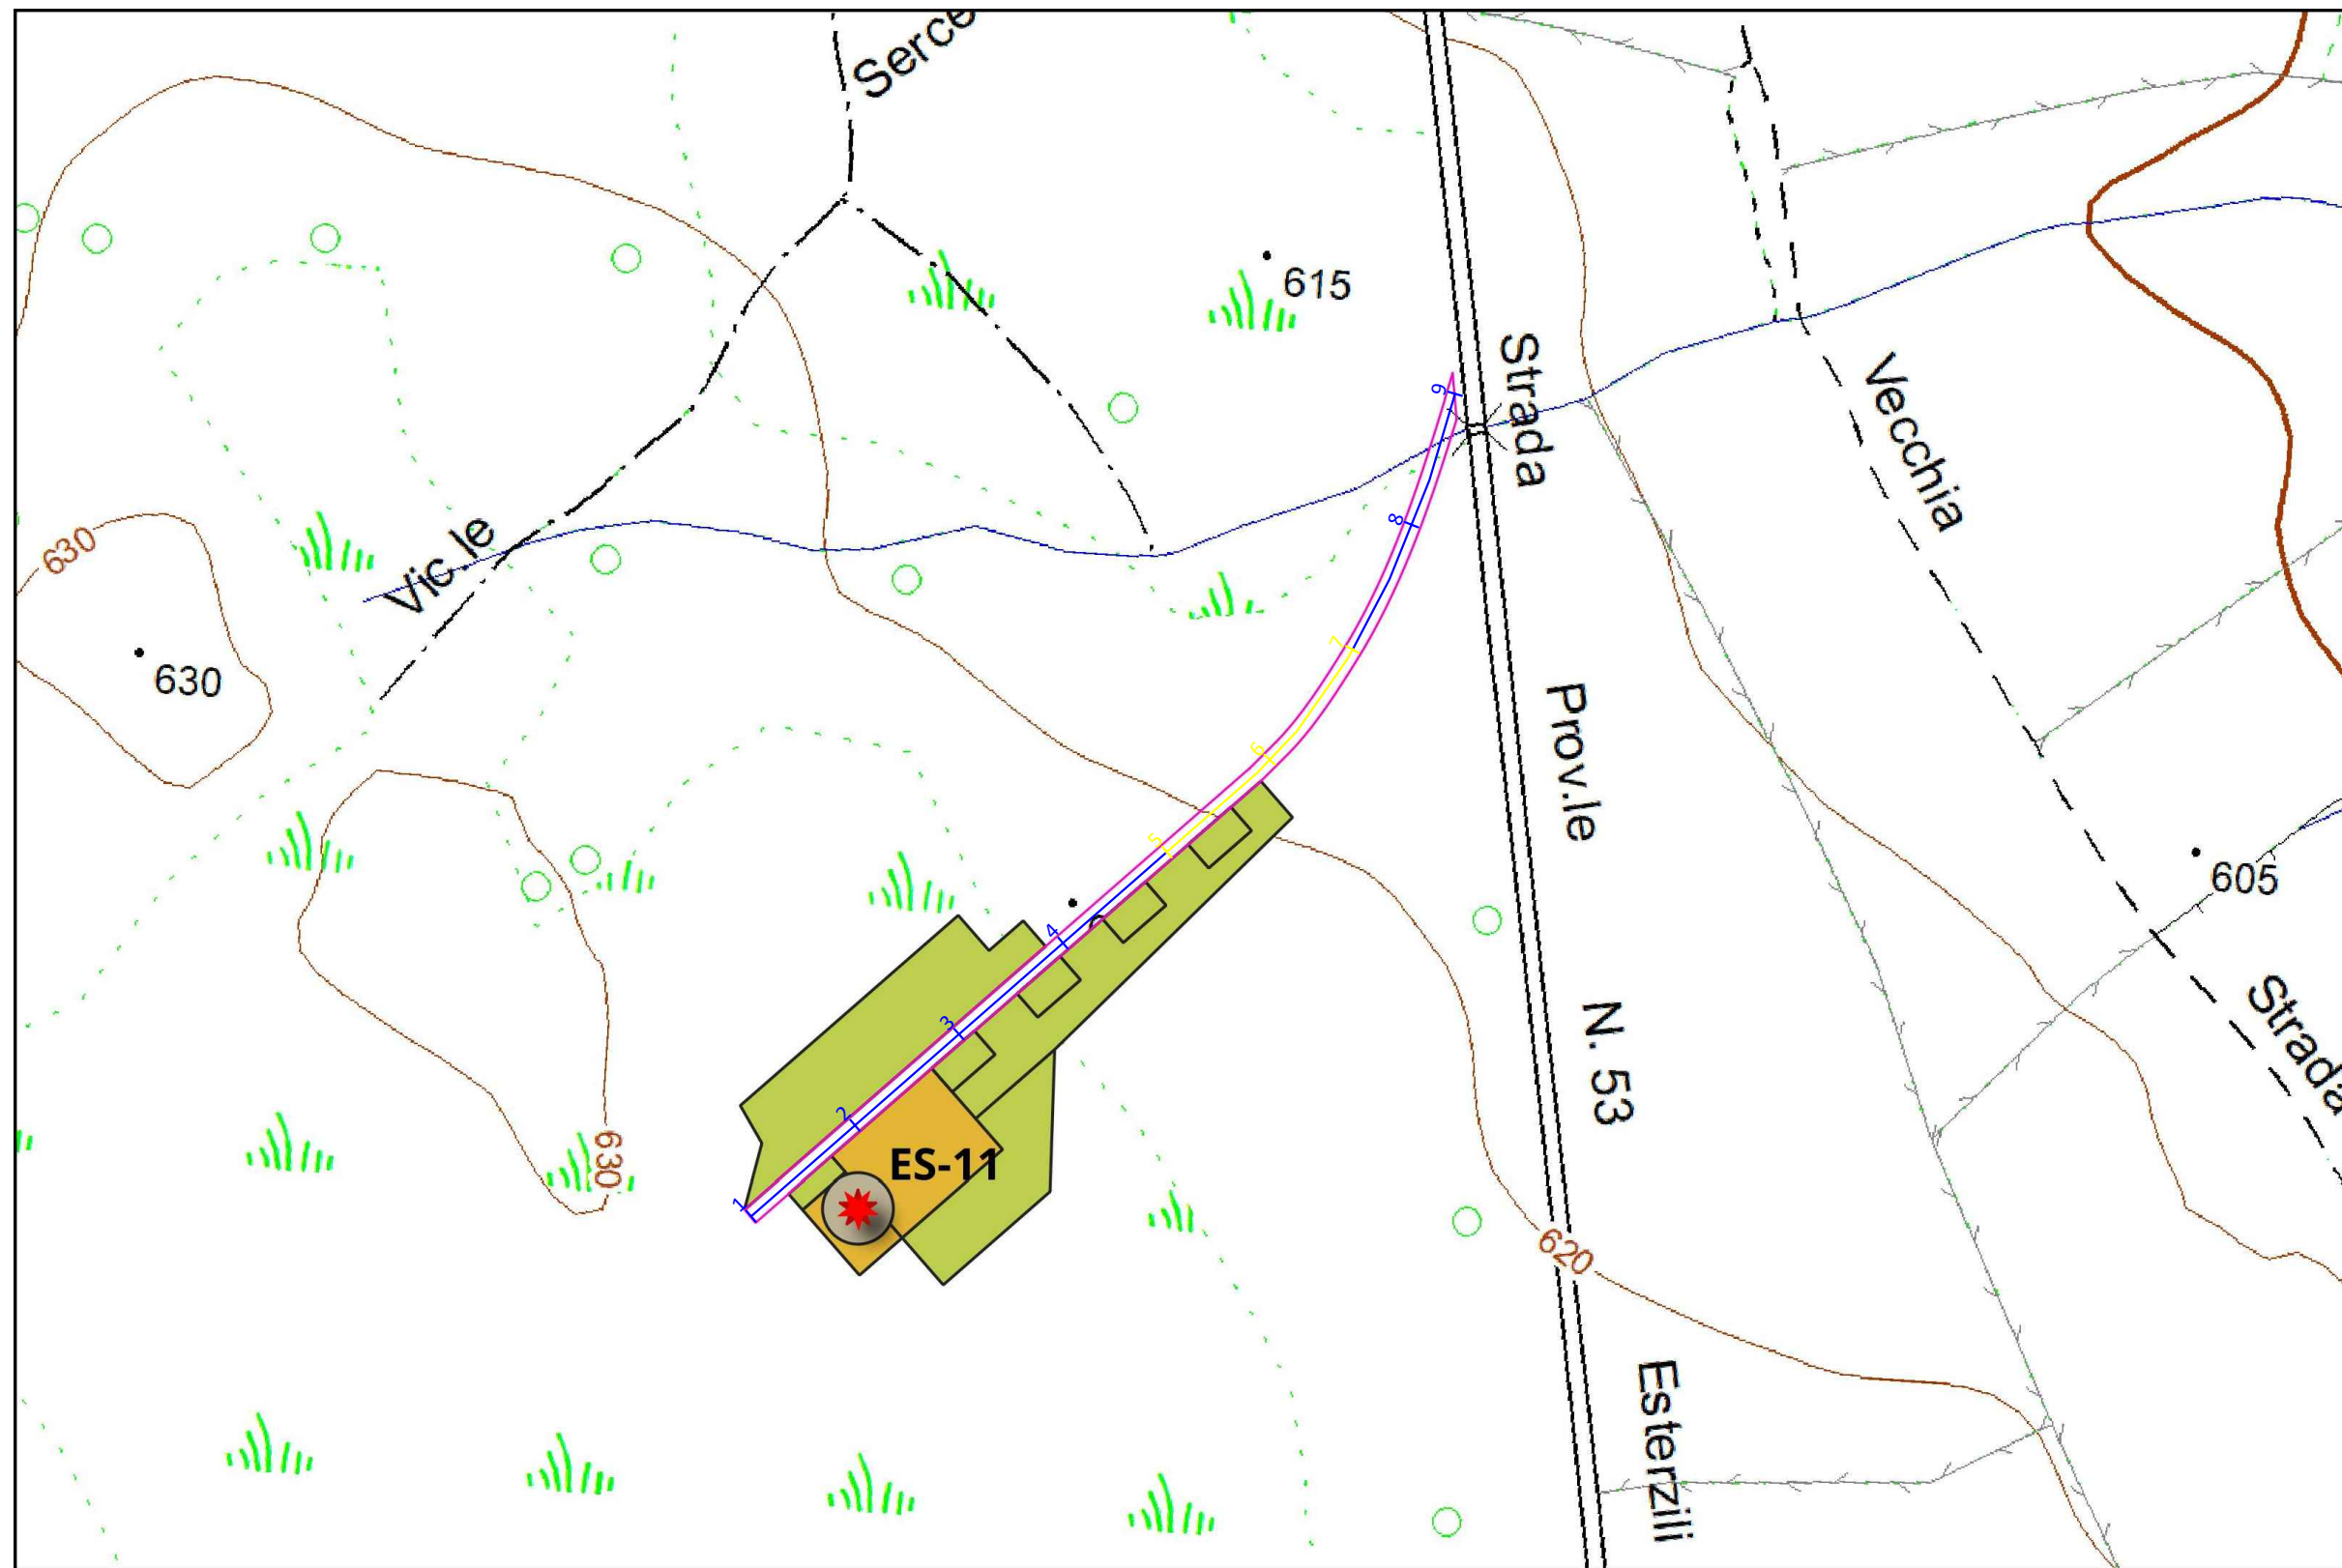

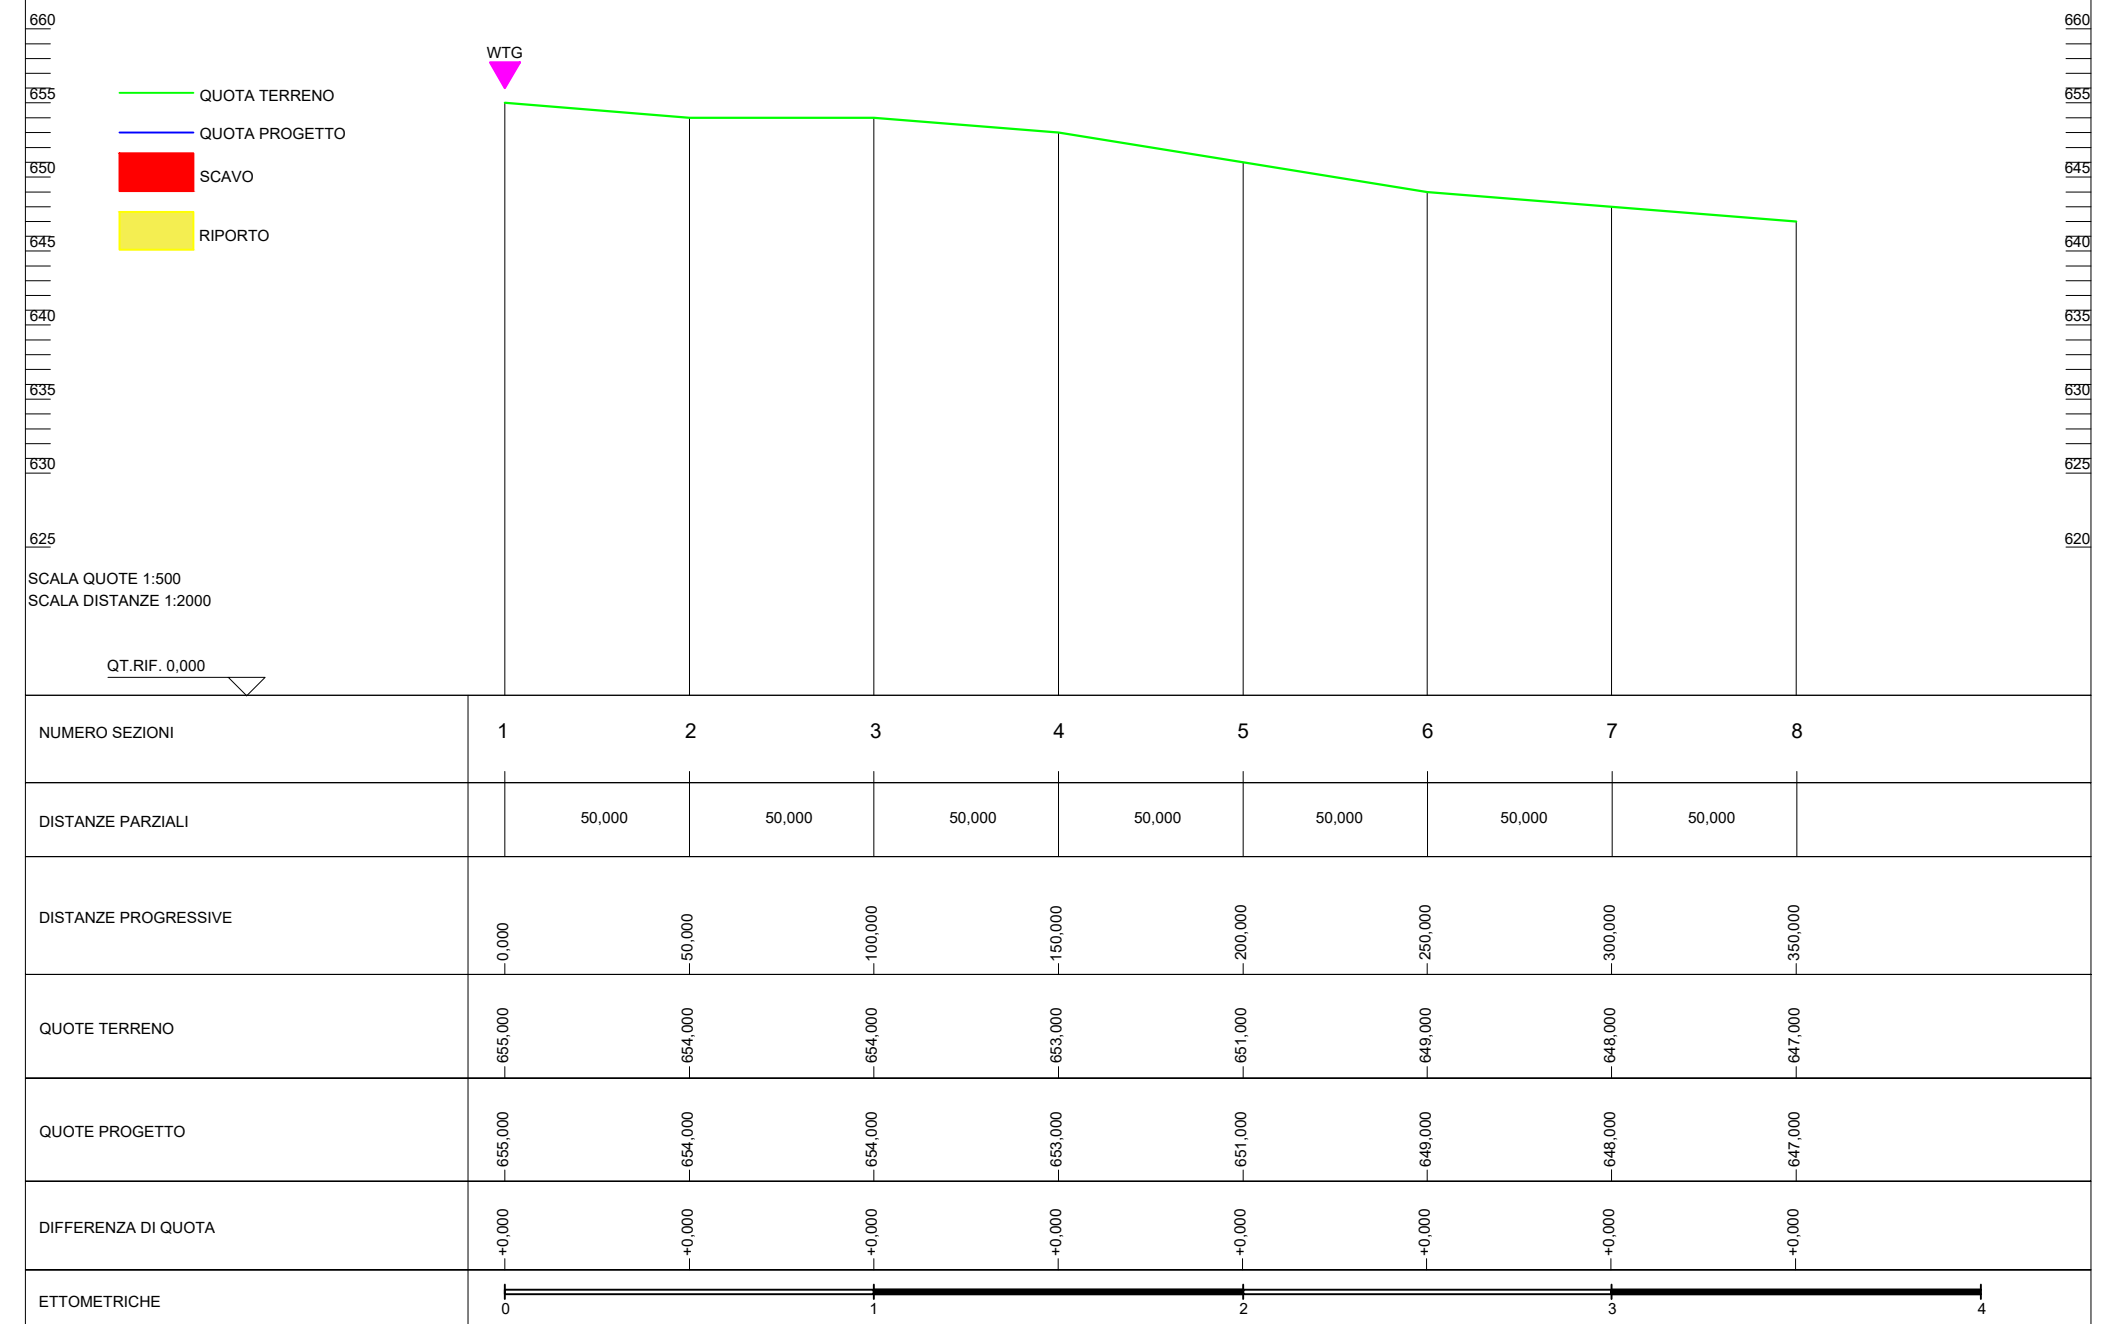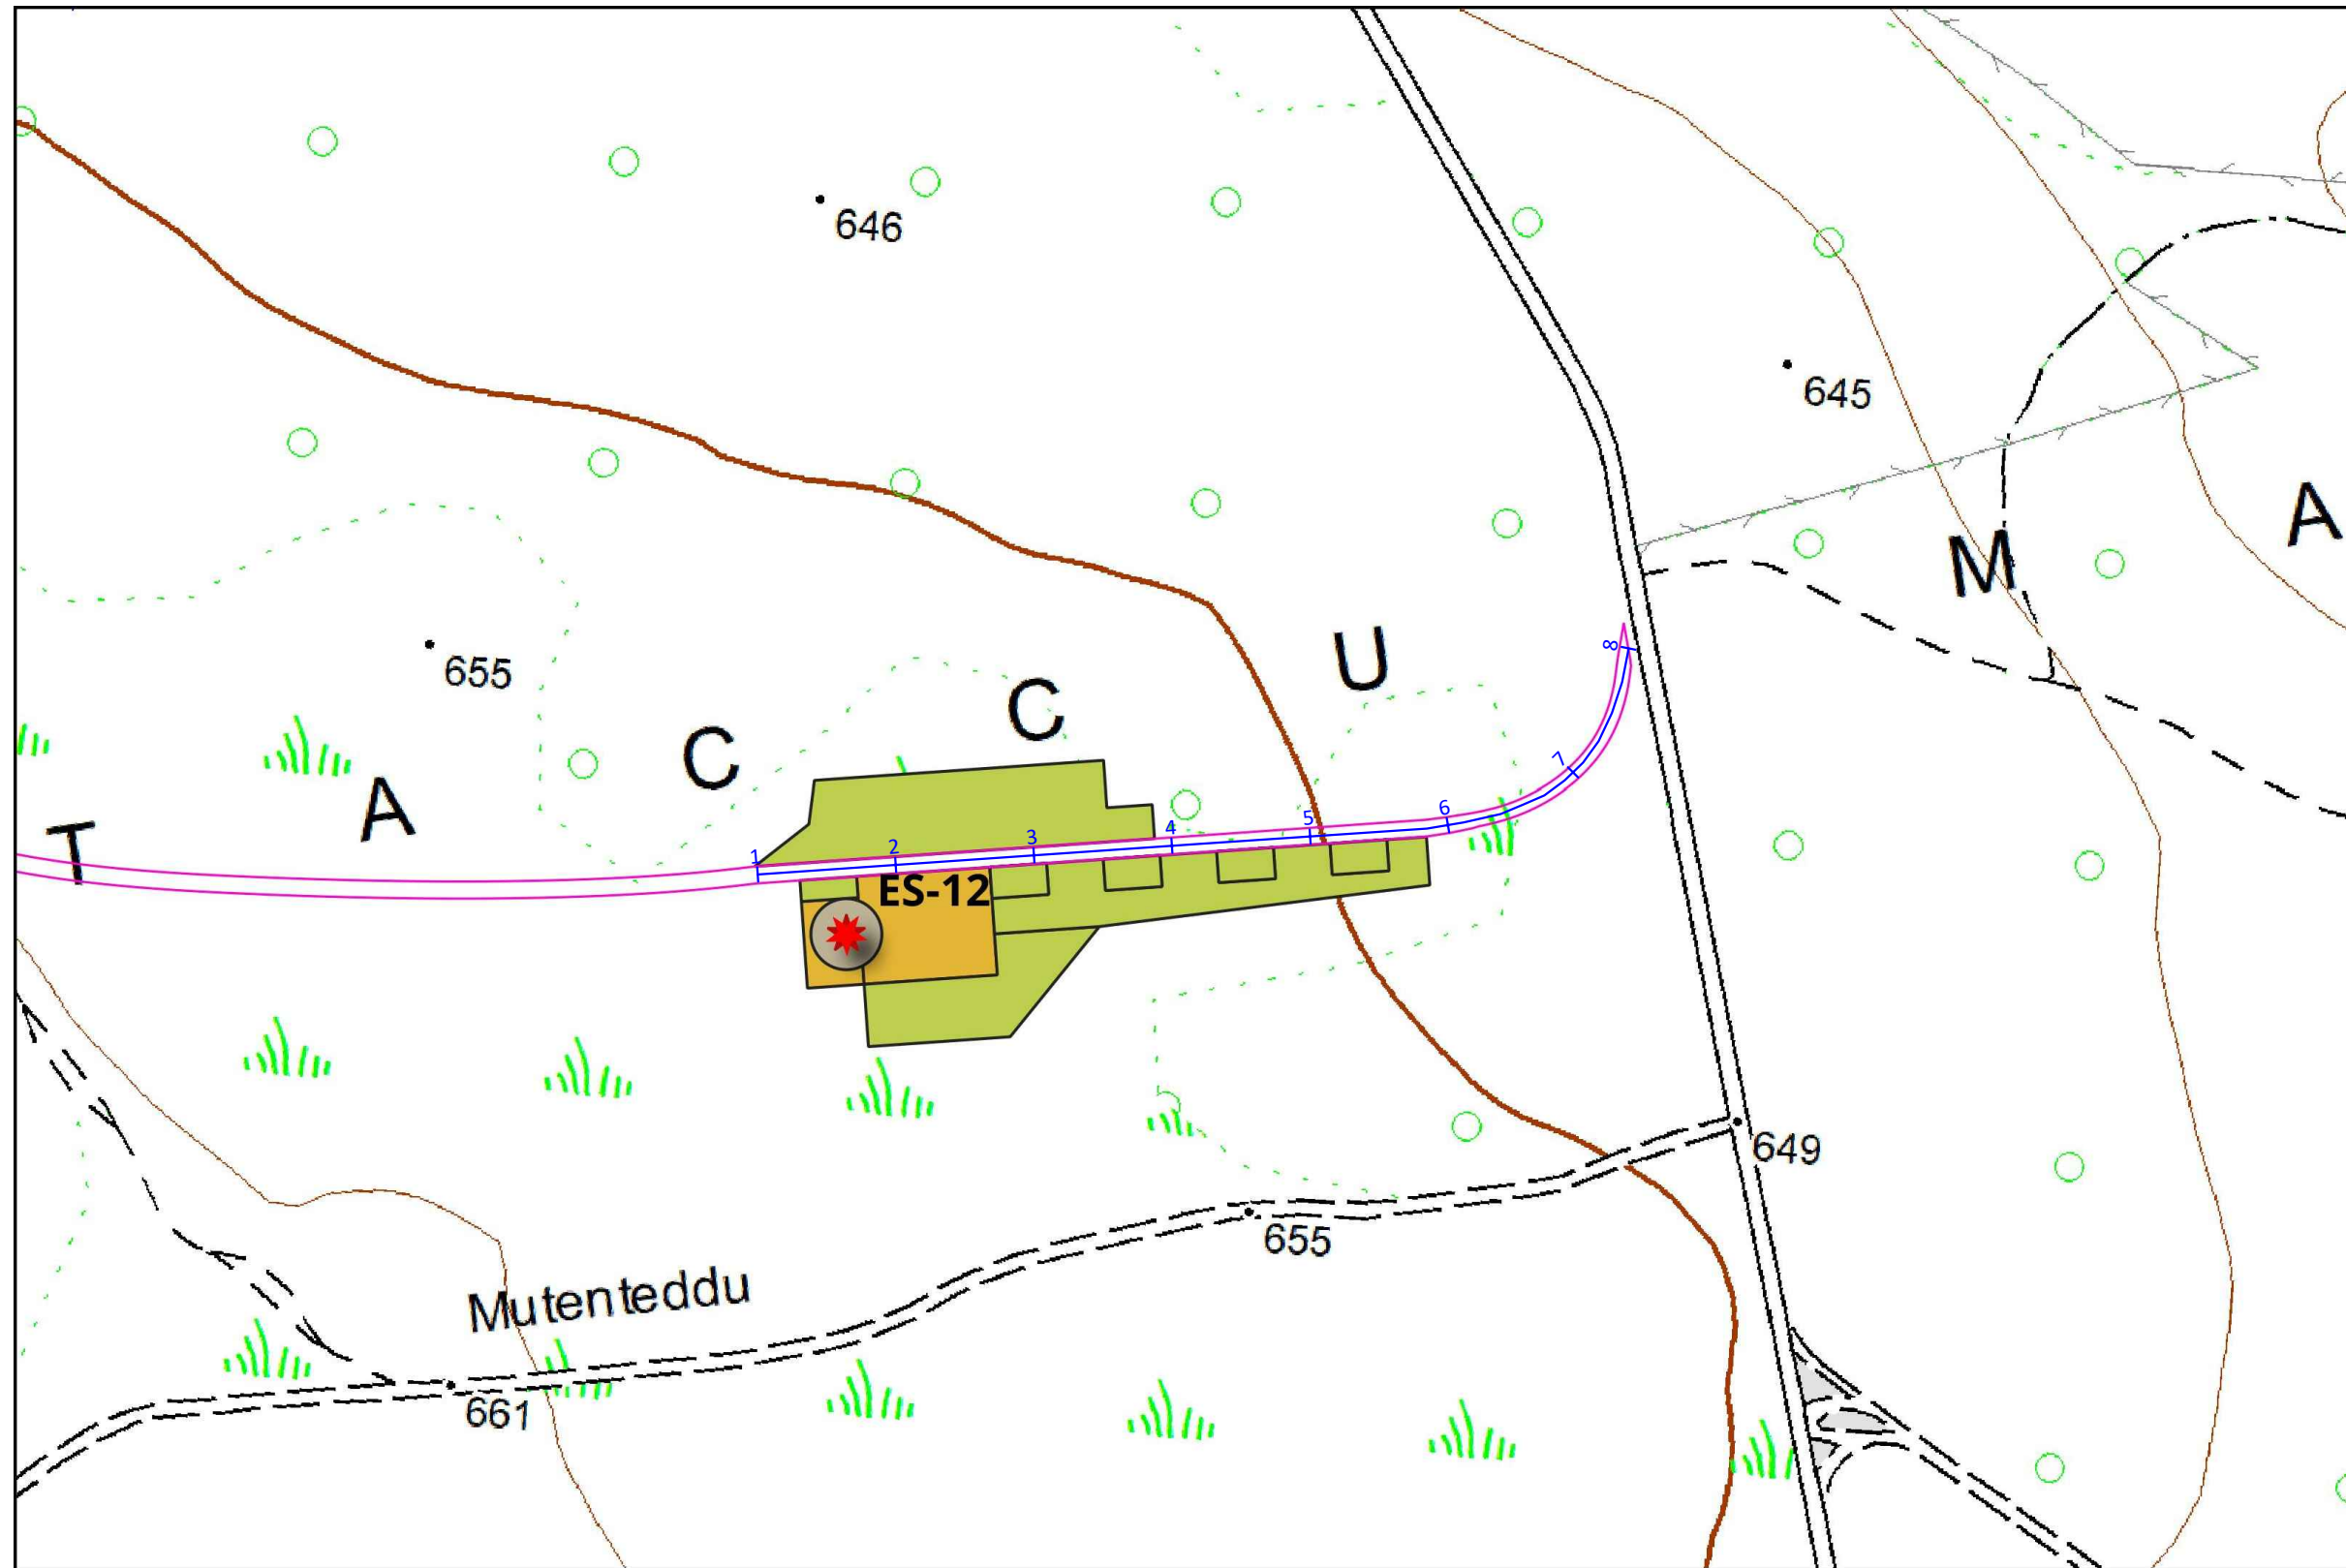


**WTG 12**

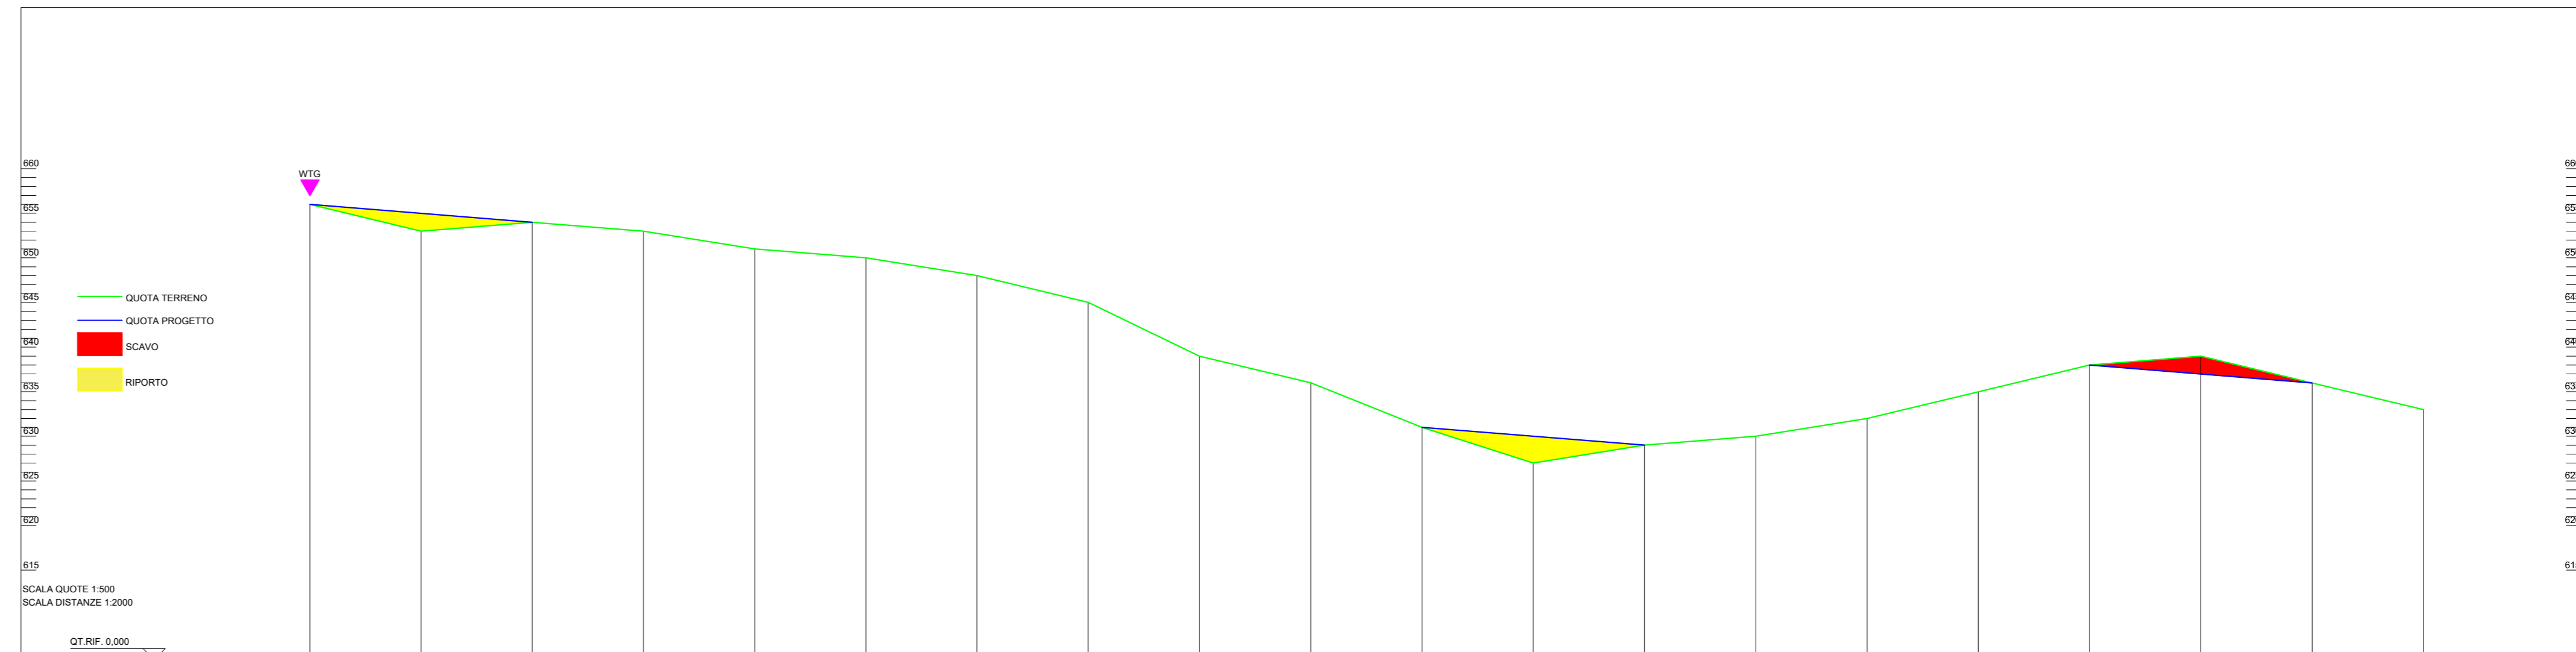


SCALA QUOTE 1:500  
SCALA DISTANZE 1:2000  
QT.RIF. 0,000

NUMERO SEZIONI	1	2	3	4	5	6	7	8	9	10	11	12	13	14	15	16	17	18	19	20
DISTANZE PARZIALI		50,000	50,000	50,000	50,000	50,000	50,000	50,000	50,000	50,000	50,000	50,000	50,000	50,000	50,000	50,000	50,000	50,000	50,000	50,000
DISTANZE PROGRESSIVE	0,000	50,000	100,000	150,000	200,000	250,000	300,000	350,000	400,000	450,000	500,000	550,000	600,000	650,000	700,000	750,000	800,000	850,000	900,000	950,000
QUOTE TERRENO	656,000	653,000	654,000	653,000	651,000	650,000	648,000	645,000	639,000	636,000	631,000	627,000	629,000	630,000	632,000	635,000	638,000	639,000	636,000	633,000
QUOTE PROGETTO	656,000	655,250	654,000	655,000	651,000	650,000	648,000	645,000	639,000	636,000	631,000	630,000	629,000	630,000	632,000	635,000	638,000	637,000	636,000	633,000
DIFFERENZA DI QUOTA	+0,000	+2,250	+0,000	+0,000	+0,000	+0,000	+0,000	+0,000	+0,000	+0,000	+0,000	+3,000	+0,000	+0,000	+0,000	+0,000	+0,000	-2,000	+0,000	+0,000
ETTOMETRICHE																				

**WTG 13**

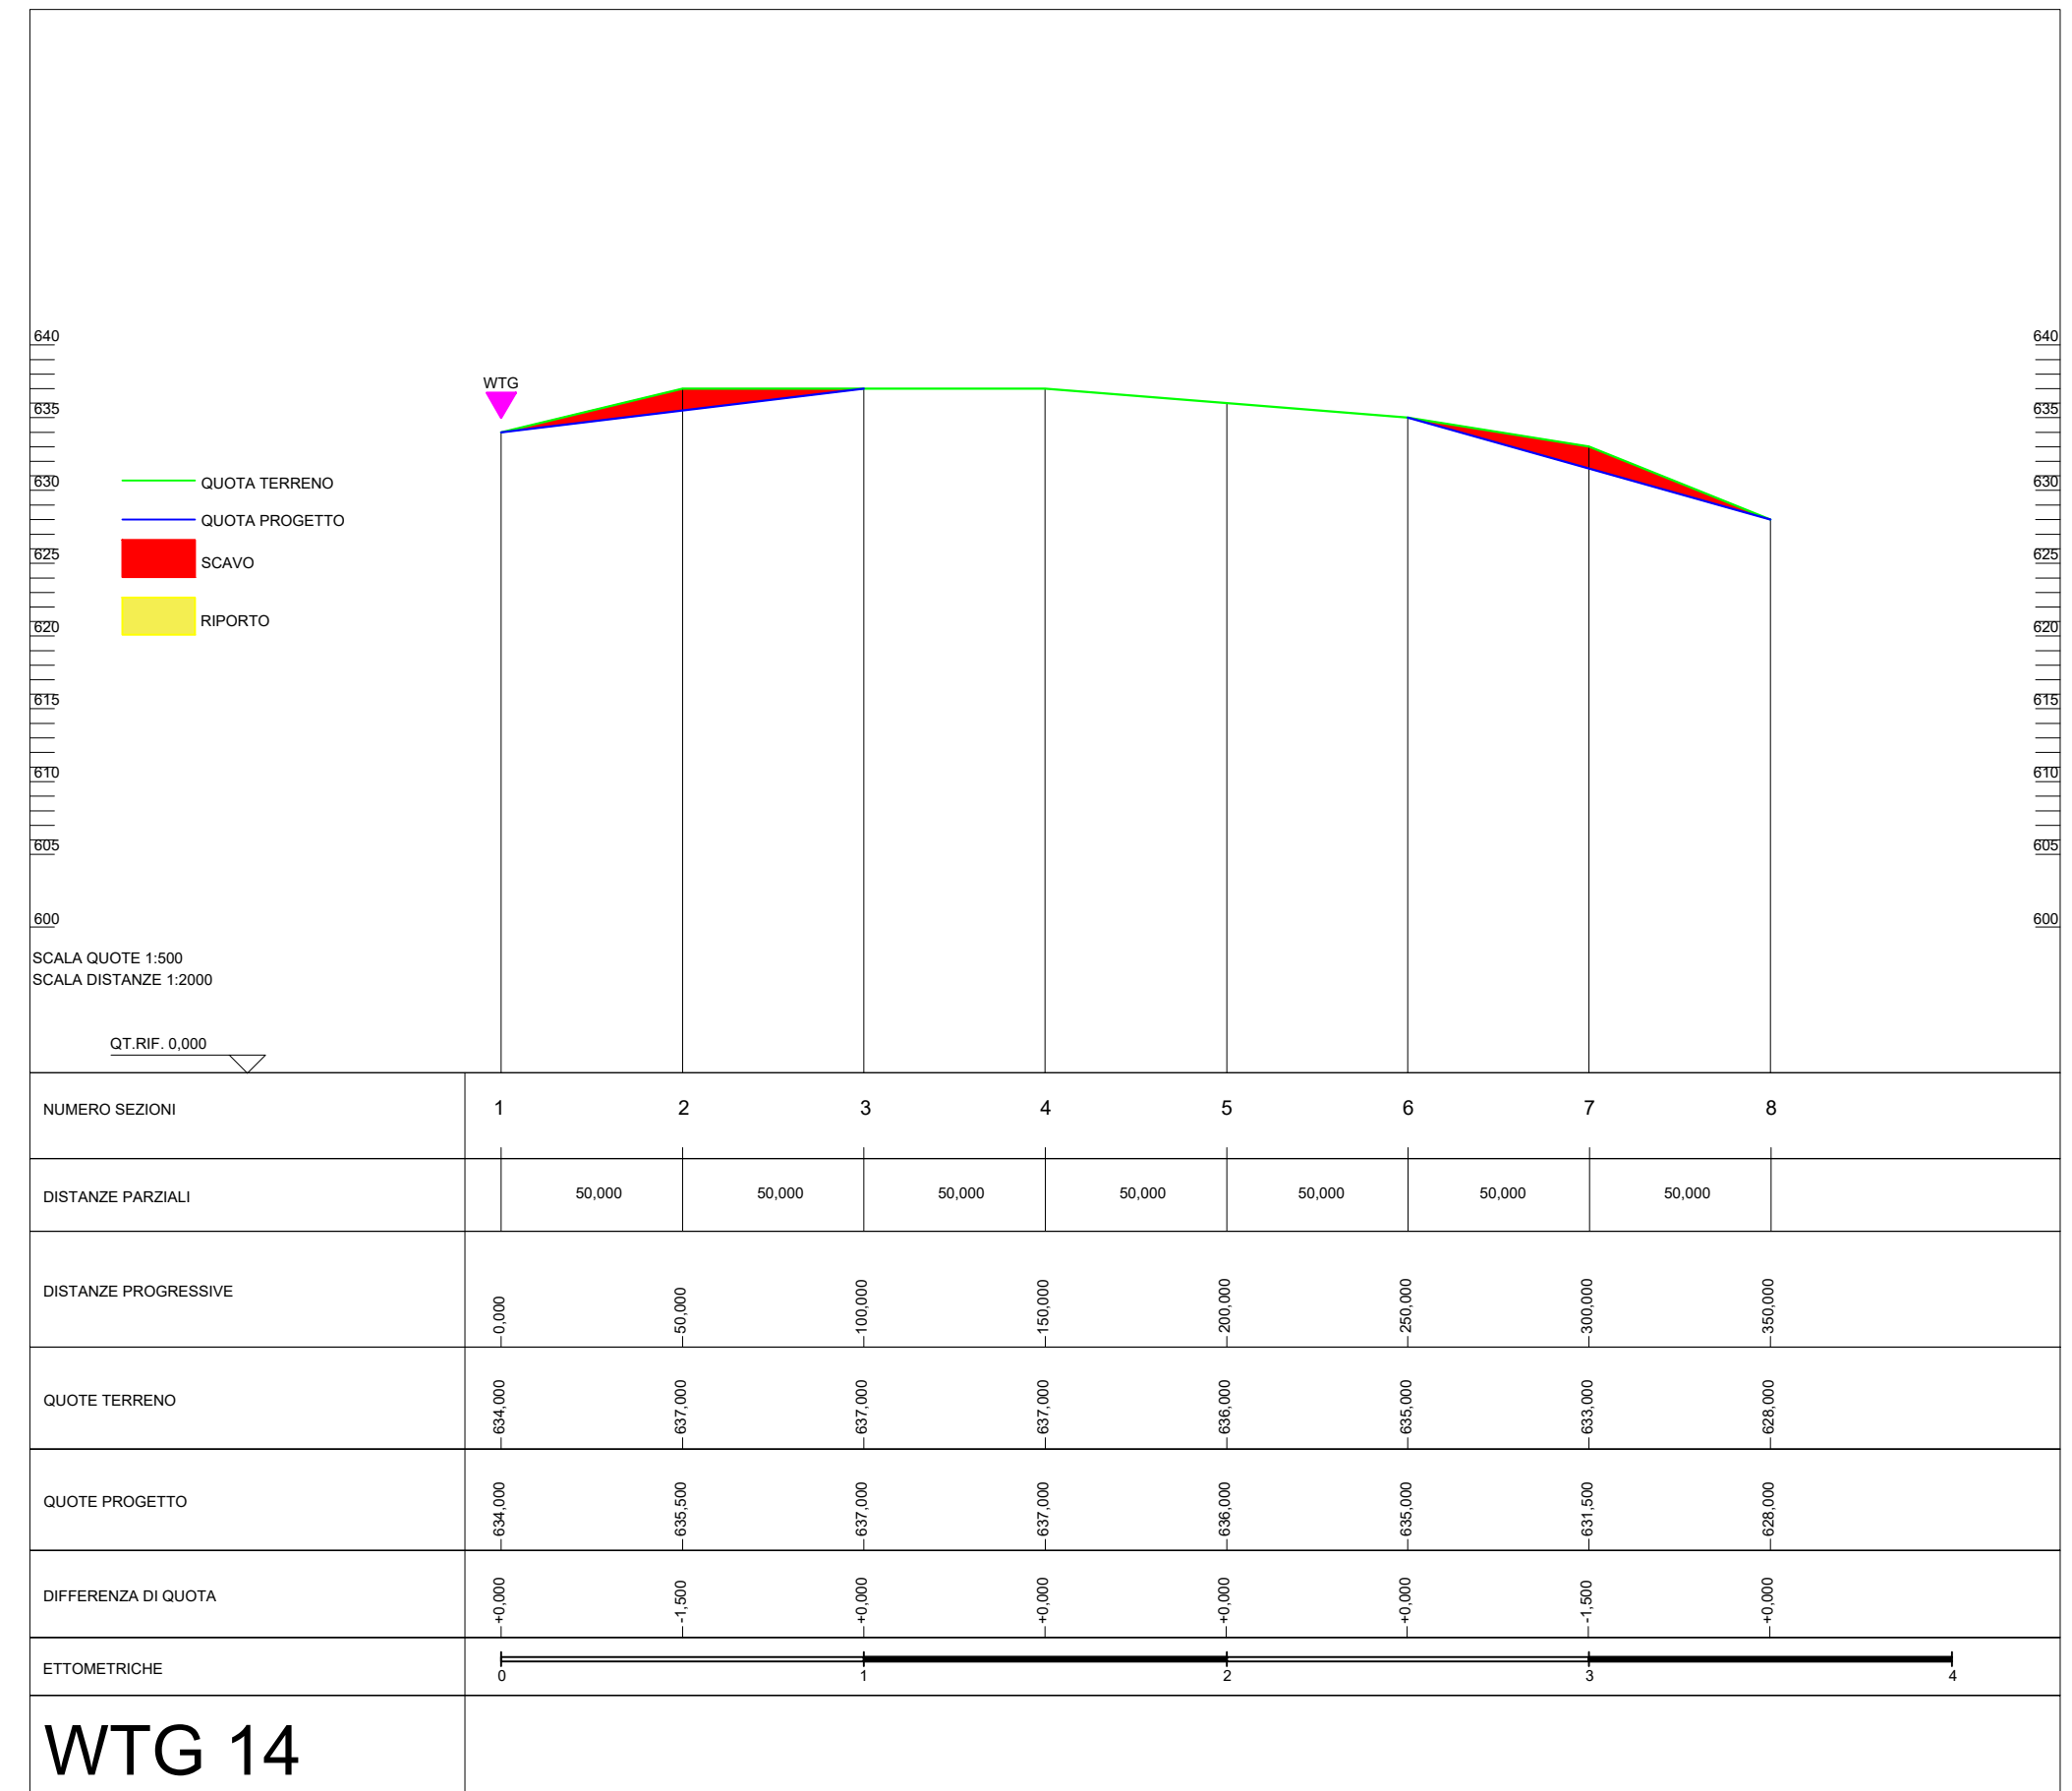

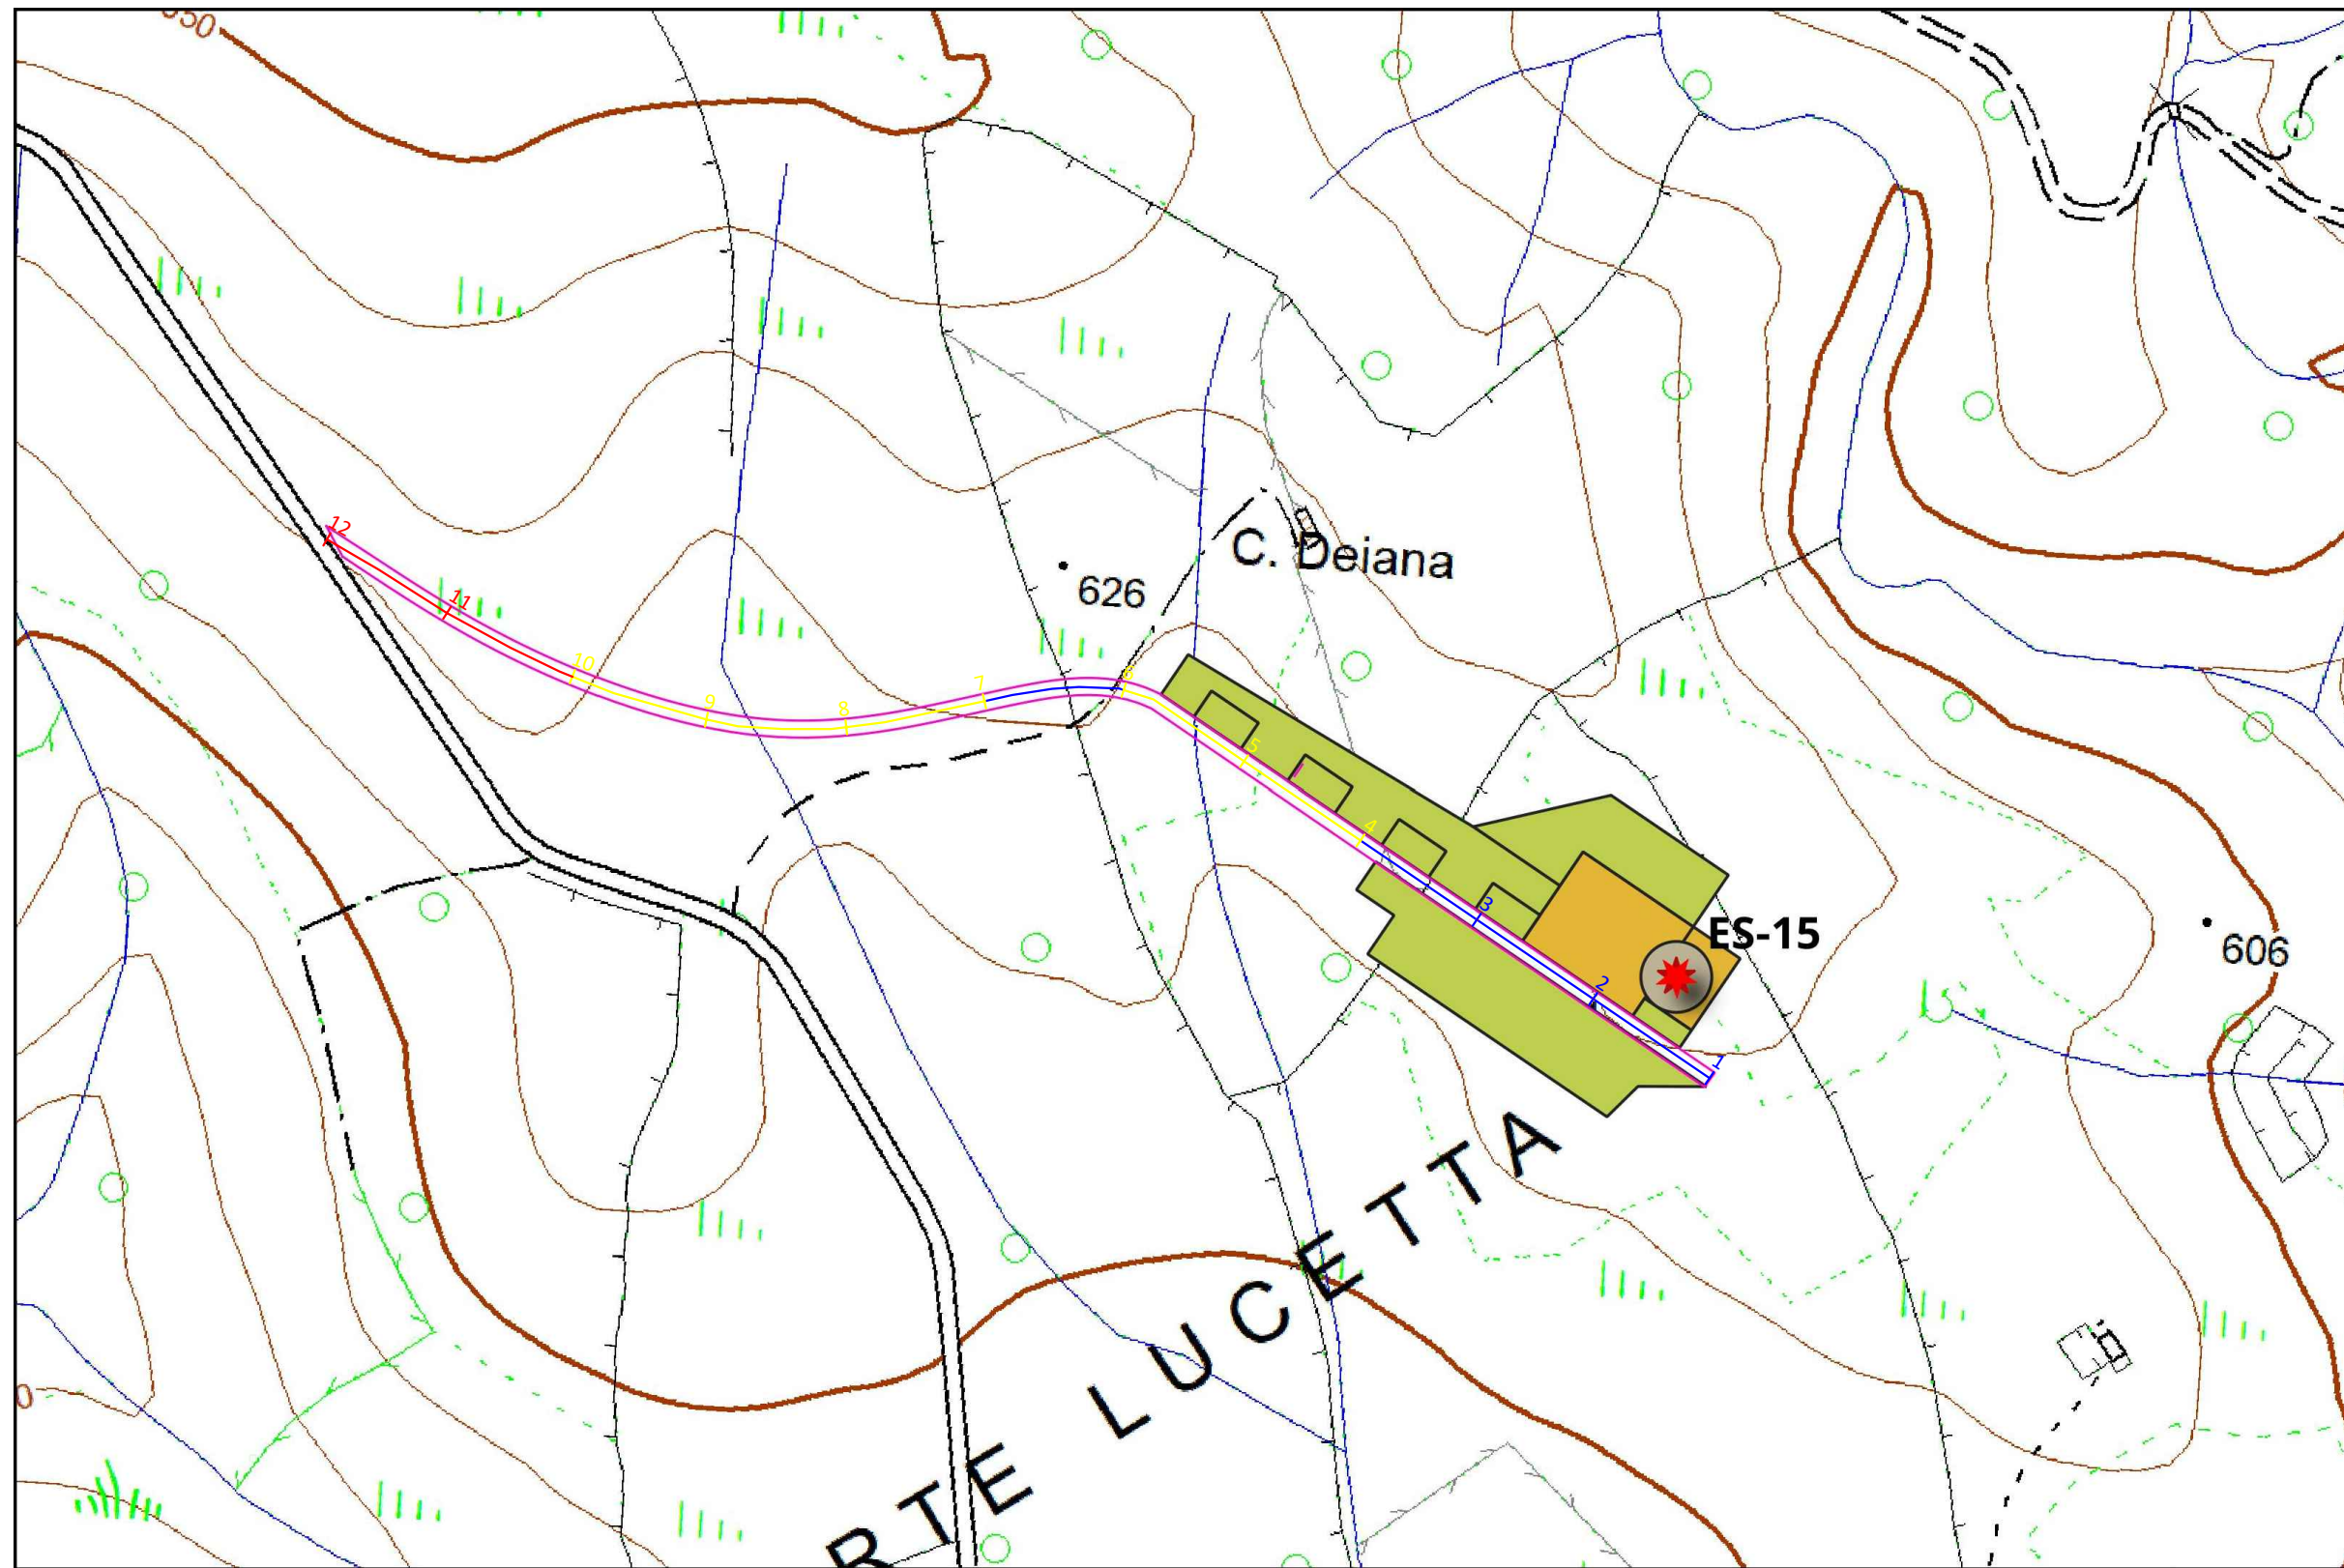


630  
625  
620  
615  
610  
605  
600  
595

- QUOTA TERRENO
- QUOTA PROGETTO
- SCAVO
- RIPORTO

SCALA QUOTE 1:500  
SCALA DISTANZE 1:2000

QT.RIF. 0,000



WTG

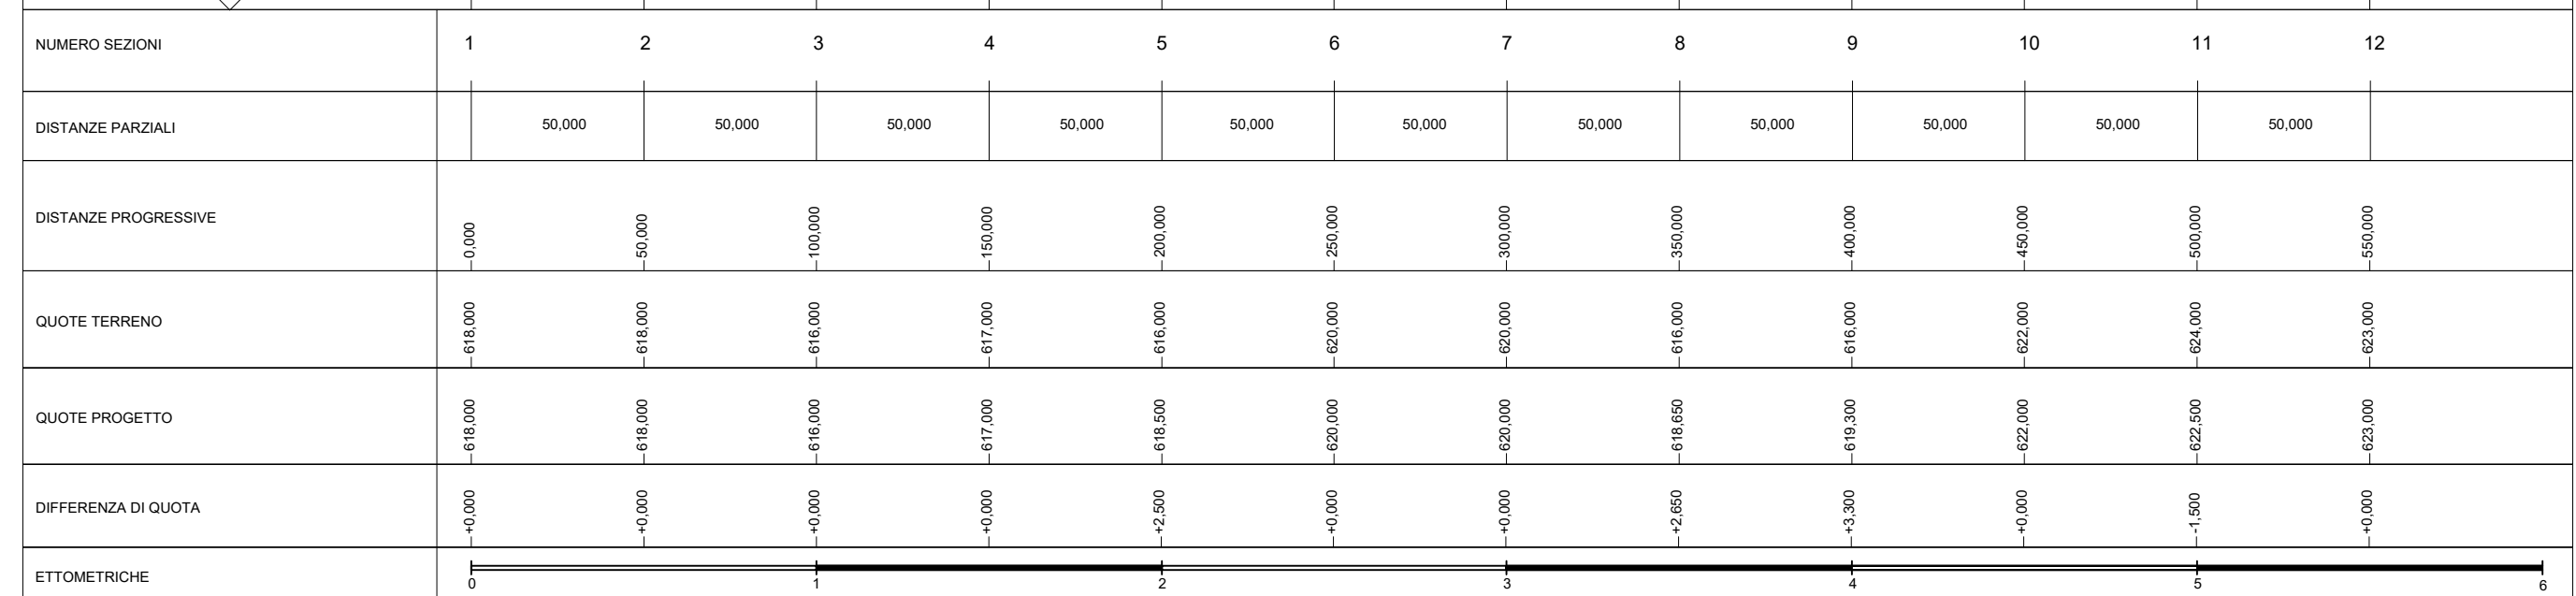

630  
625  
620  
615  
610  
605  
600  
595



WTG 15



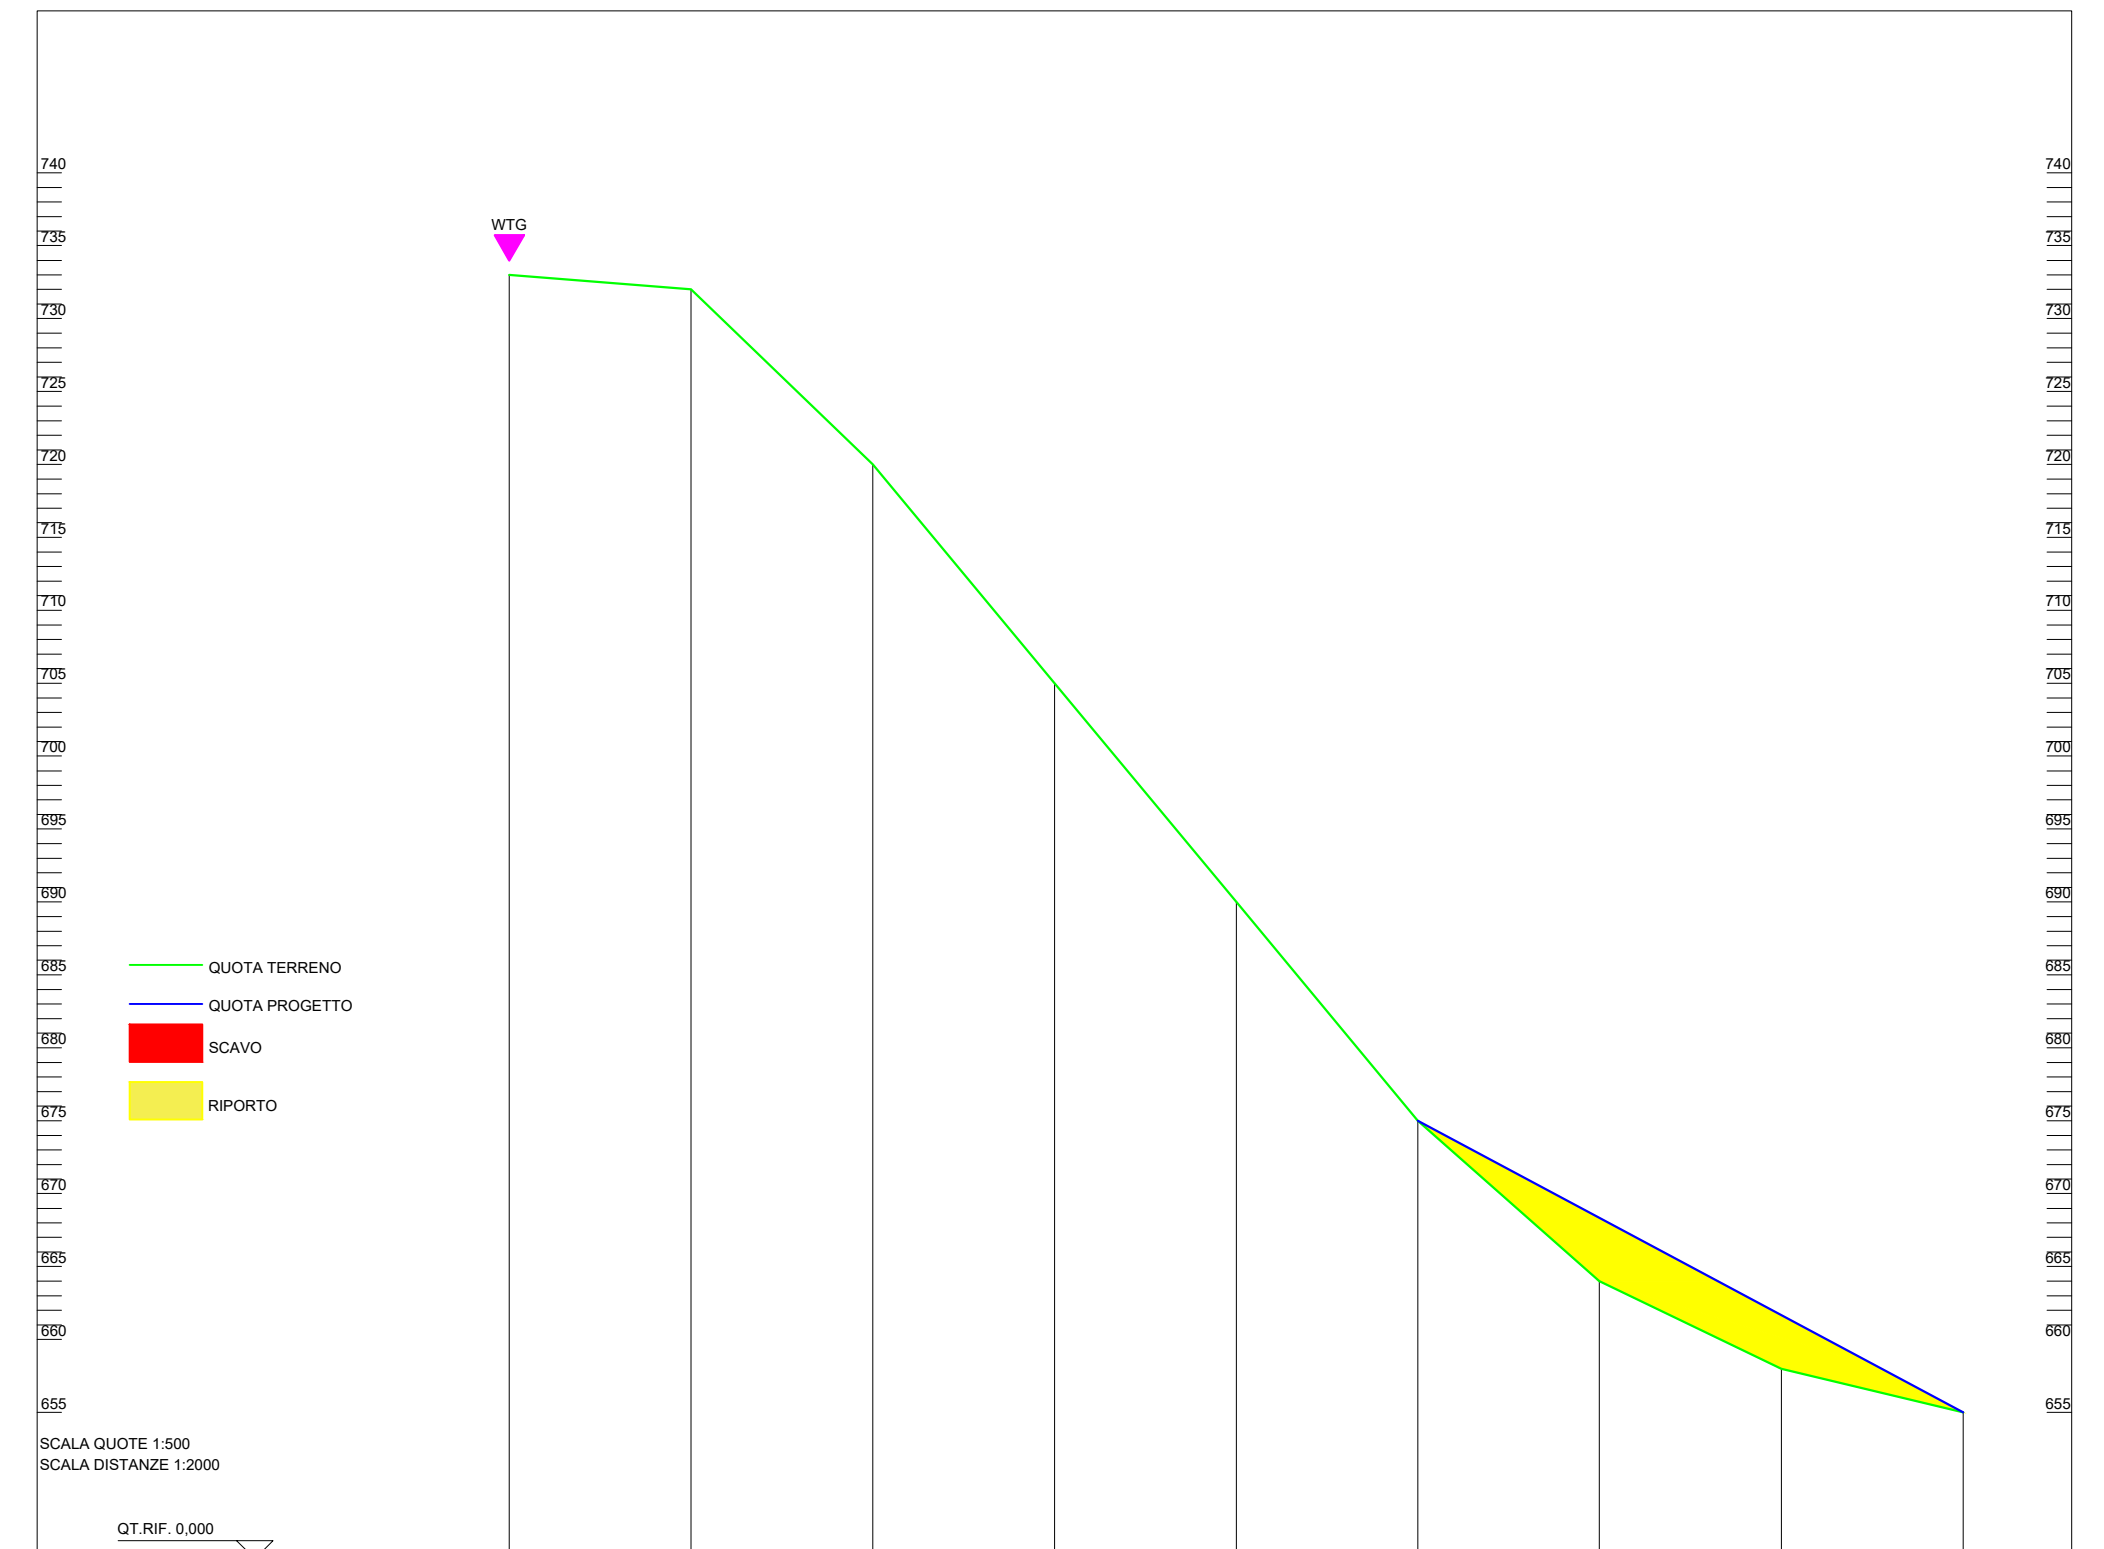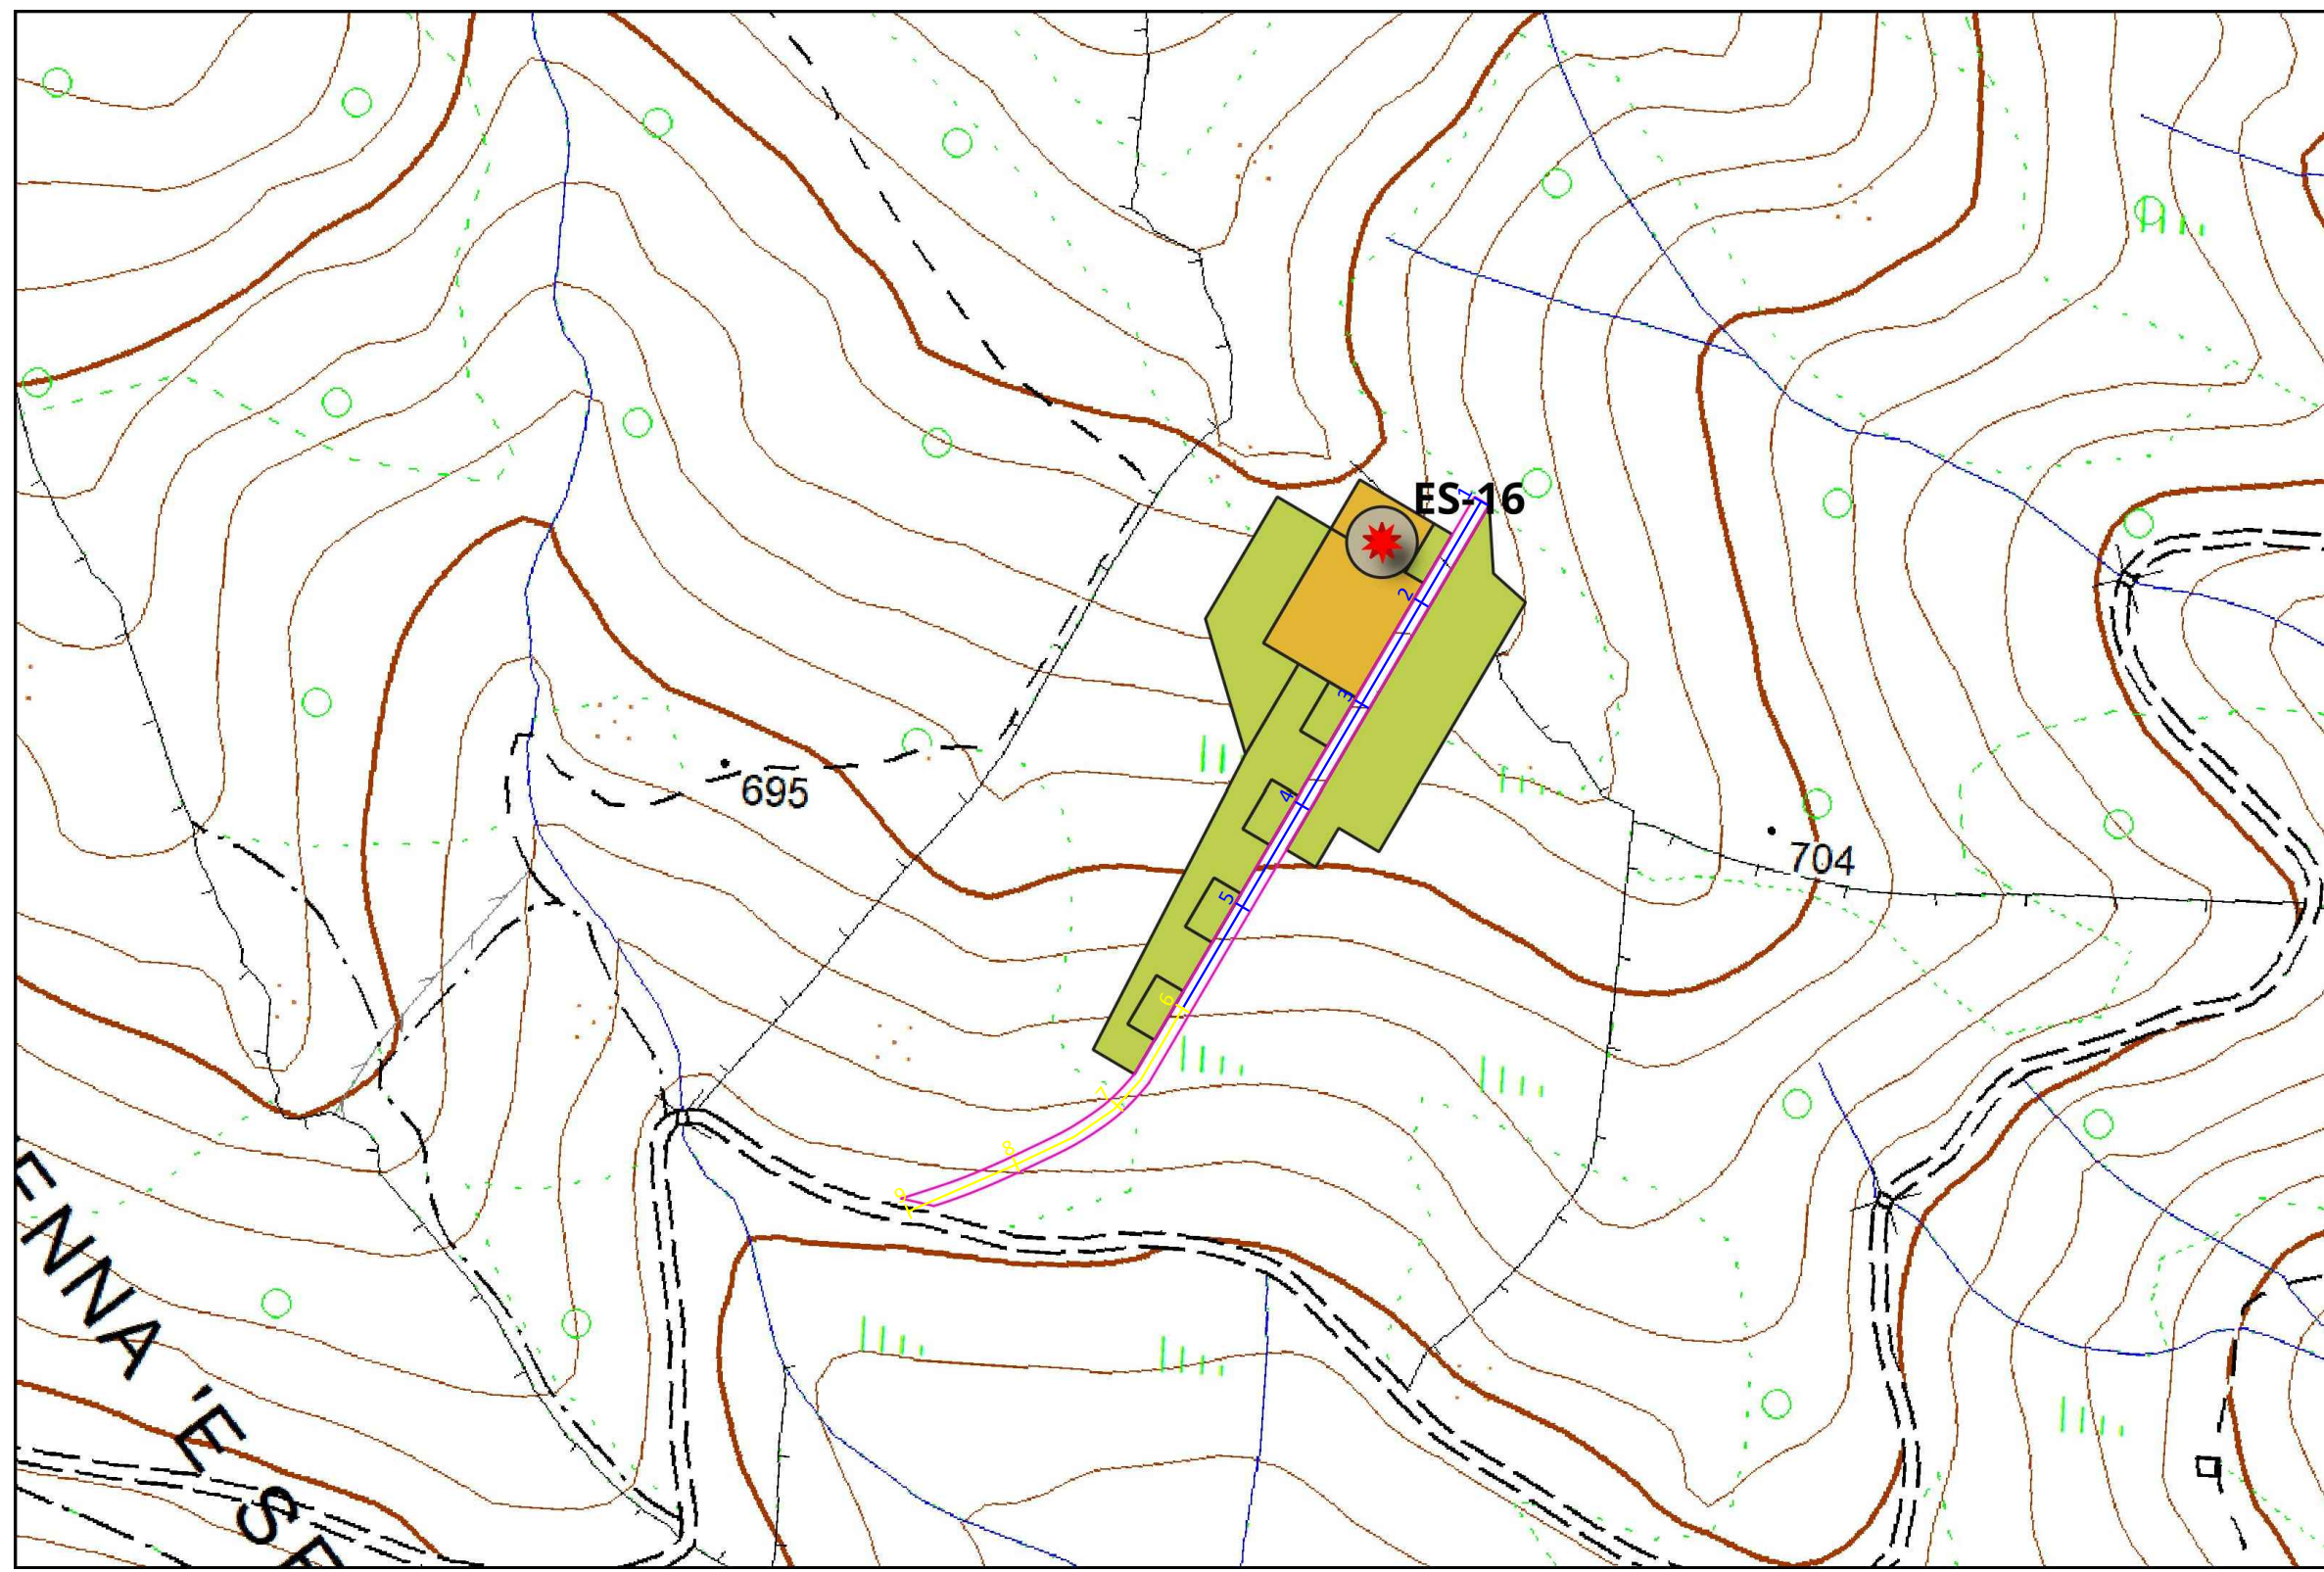

NUMERO SEZIONI	1	2	3	4	5	6	7	8	9
DISTANZE PARZIALI		50,000	50,000	50,000	50,000	50,000	50,000	50,000	50,000
DISTANZE PROGRESSIVE	0,000	50,000	100,000	150,000	200,000	250,000	300,000	350,000	400,000
QUOTE TERRENO	733,000	732,000	720,000	705,000	690,000	675,000	664,000	657,000	655,000
QUOTE PROGETTO	733,000	732,000	720,000	705,000	690,000	675,000	668,500	660,700	655,000
DIFFERENZA DI QUOTA	+0,000	+0,000	+0,000	-0,000	-0,000	+0,000	+4,500	+3,700	+0,000
ETTMETRICHE	0		1		2		3		4



WTG 16

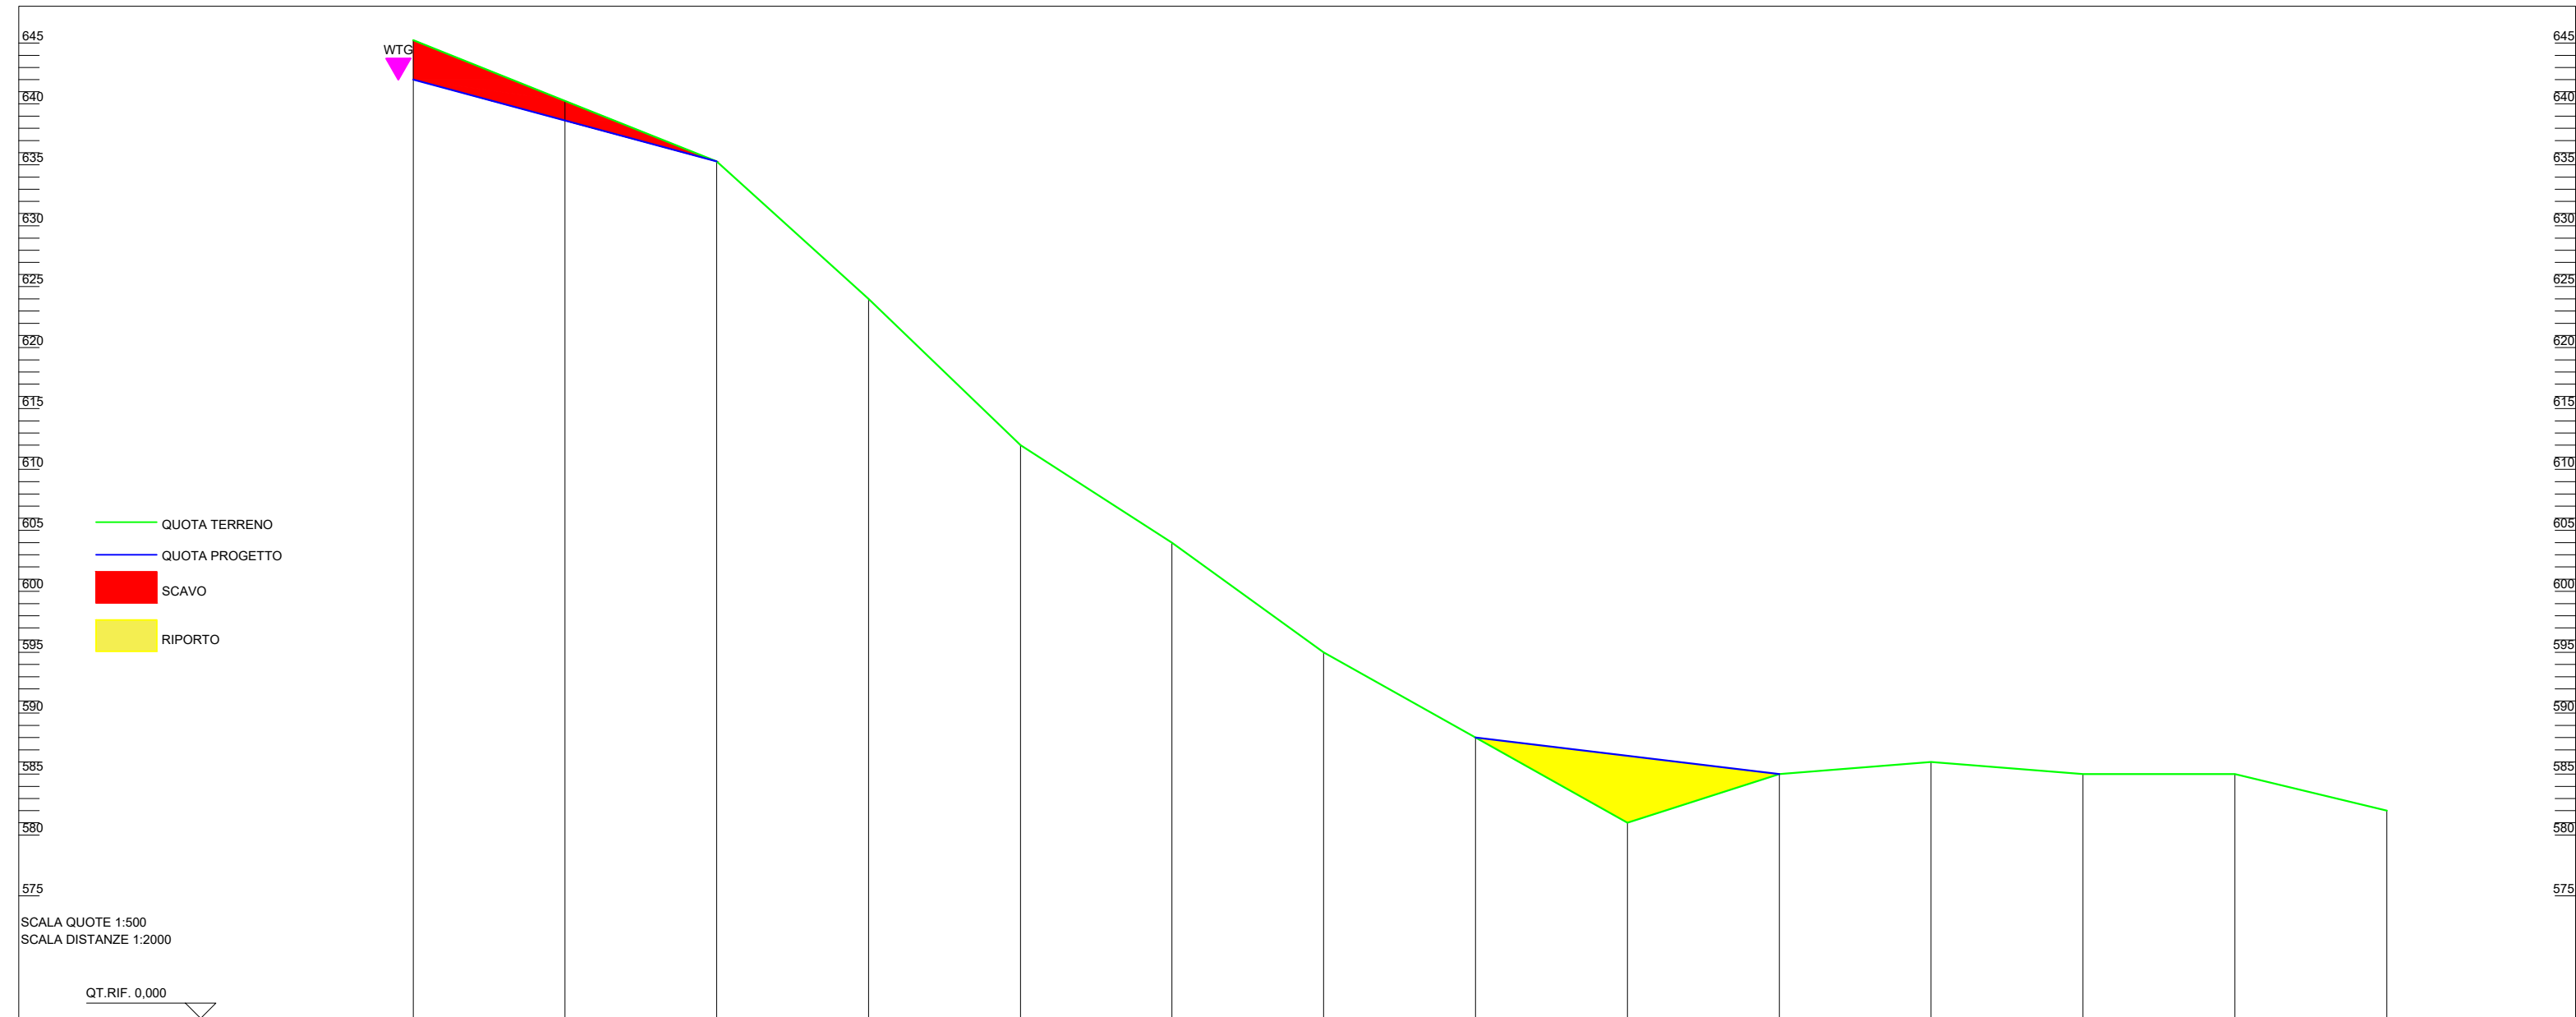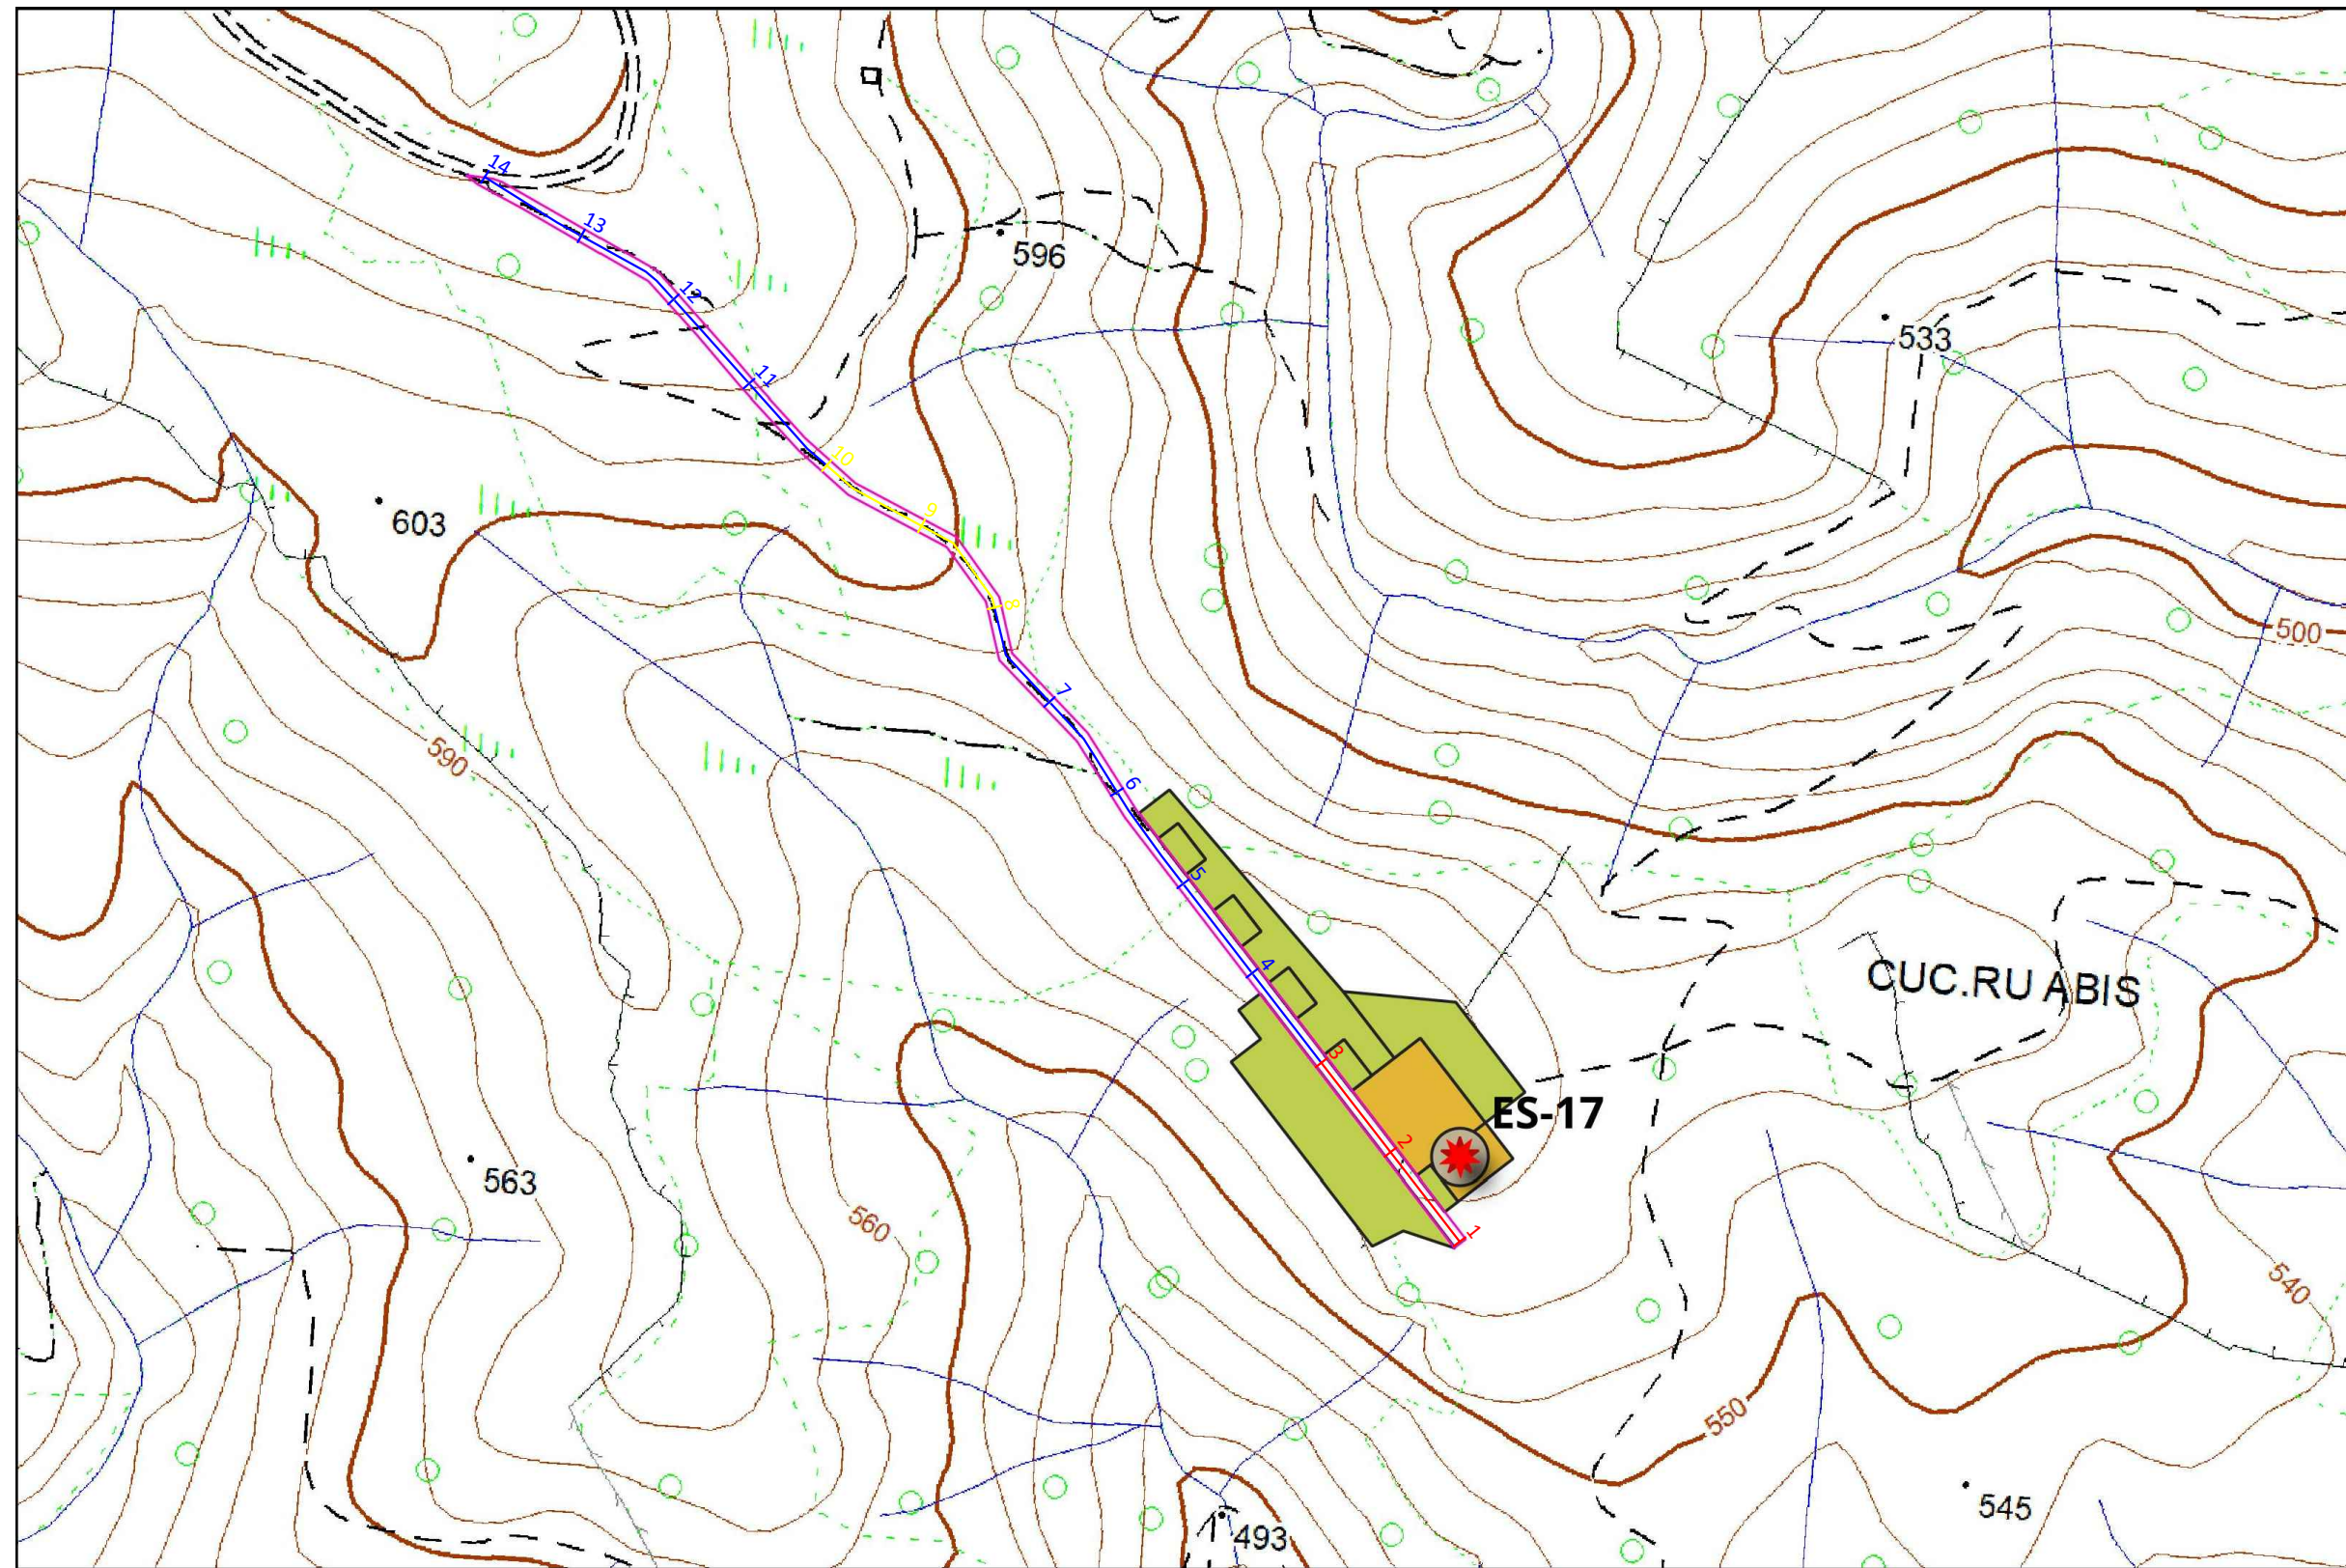

SCALA QUOTE 1:500  
SCALA DISTANZE 1:2000  
QT.RIF. 0,000



NUMERO SEZIONI	1	2	3	4	5	6	7	8	9	10	11	12	13	14
DISTANZE PARZIALI		50,000	50,000	50,000	50,000	50,000	50,000	50,000	50,000	50,000	50,000	50,000	50,000	50,000
DISTANZE PROGRESSIVE	0,000	50,000	100,000	150,000	200,000	250,000	300,000	350,000	400,000	450,000	500,000	550,000	600,000	650,000
QUOTE TERRENO	645,000	640,000	635,000	624,000	612,000	604,000	595,000	588,000	581,000	585,000	586,000	585,000	585,000	582,000
QUOTE PROGETTO	641,750	638,350	635,000	624,000	612,000	604,000	595,000	588,000	586,500	585,000	586,000	585,000	585,000	582,000
DIFFERENZA DI QUOTA	-3,250	-1,650	+0,000	+0,000	+0,000	+0,000	+0,000	+0,000	+5,500	+0,000	+0,000	+0,000	+0,000	+0,000
ETTOMETRICHE	0	1	2	3	4	5	6	7						



**WTG 17**

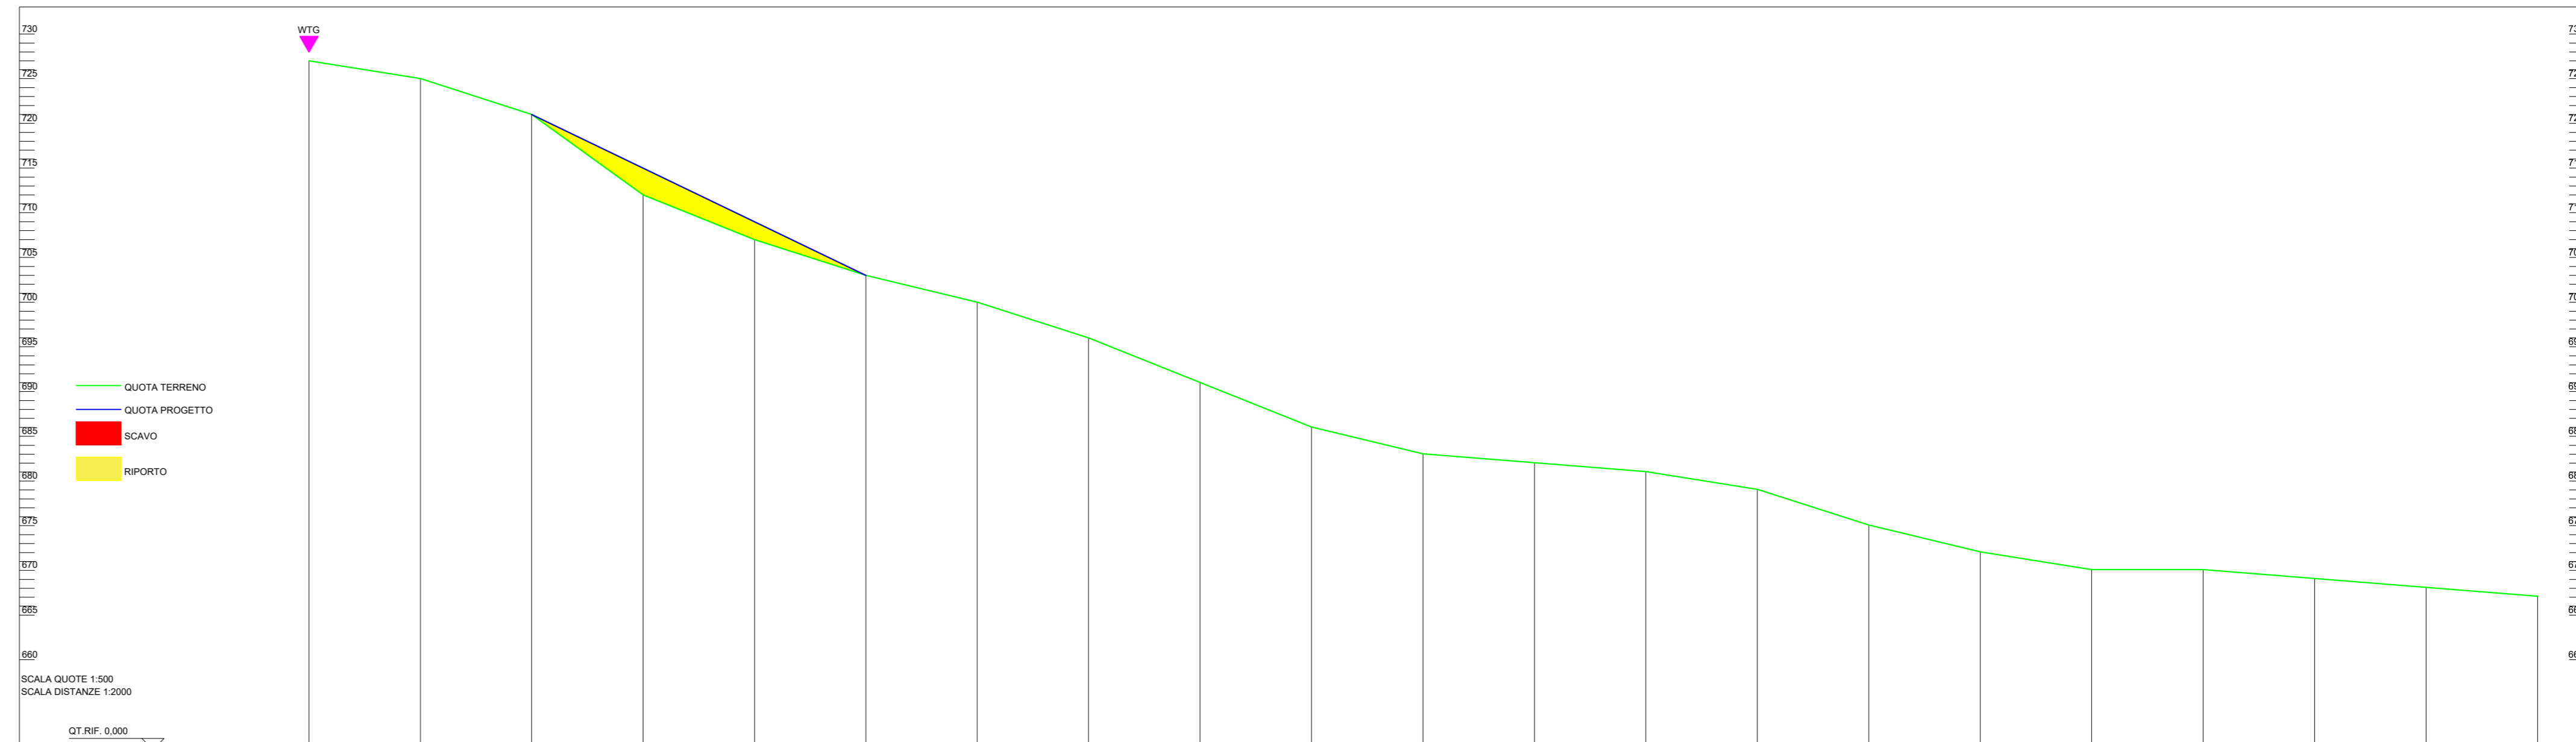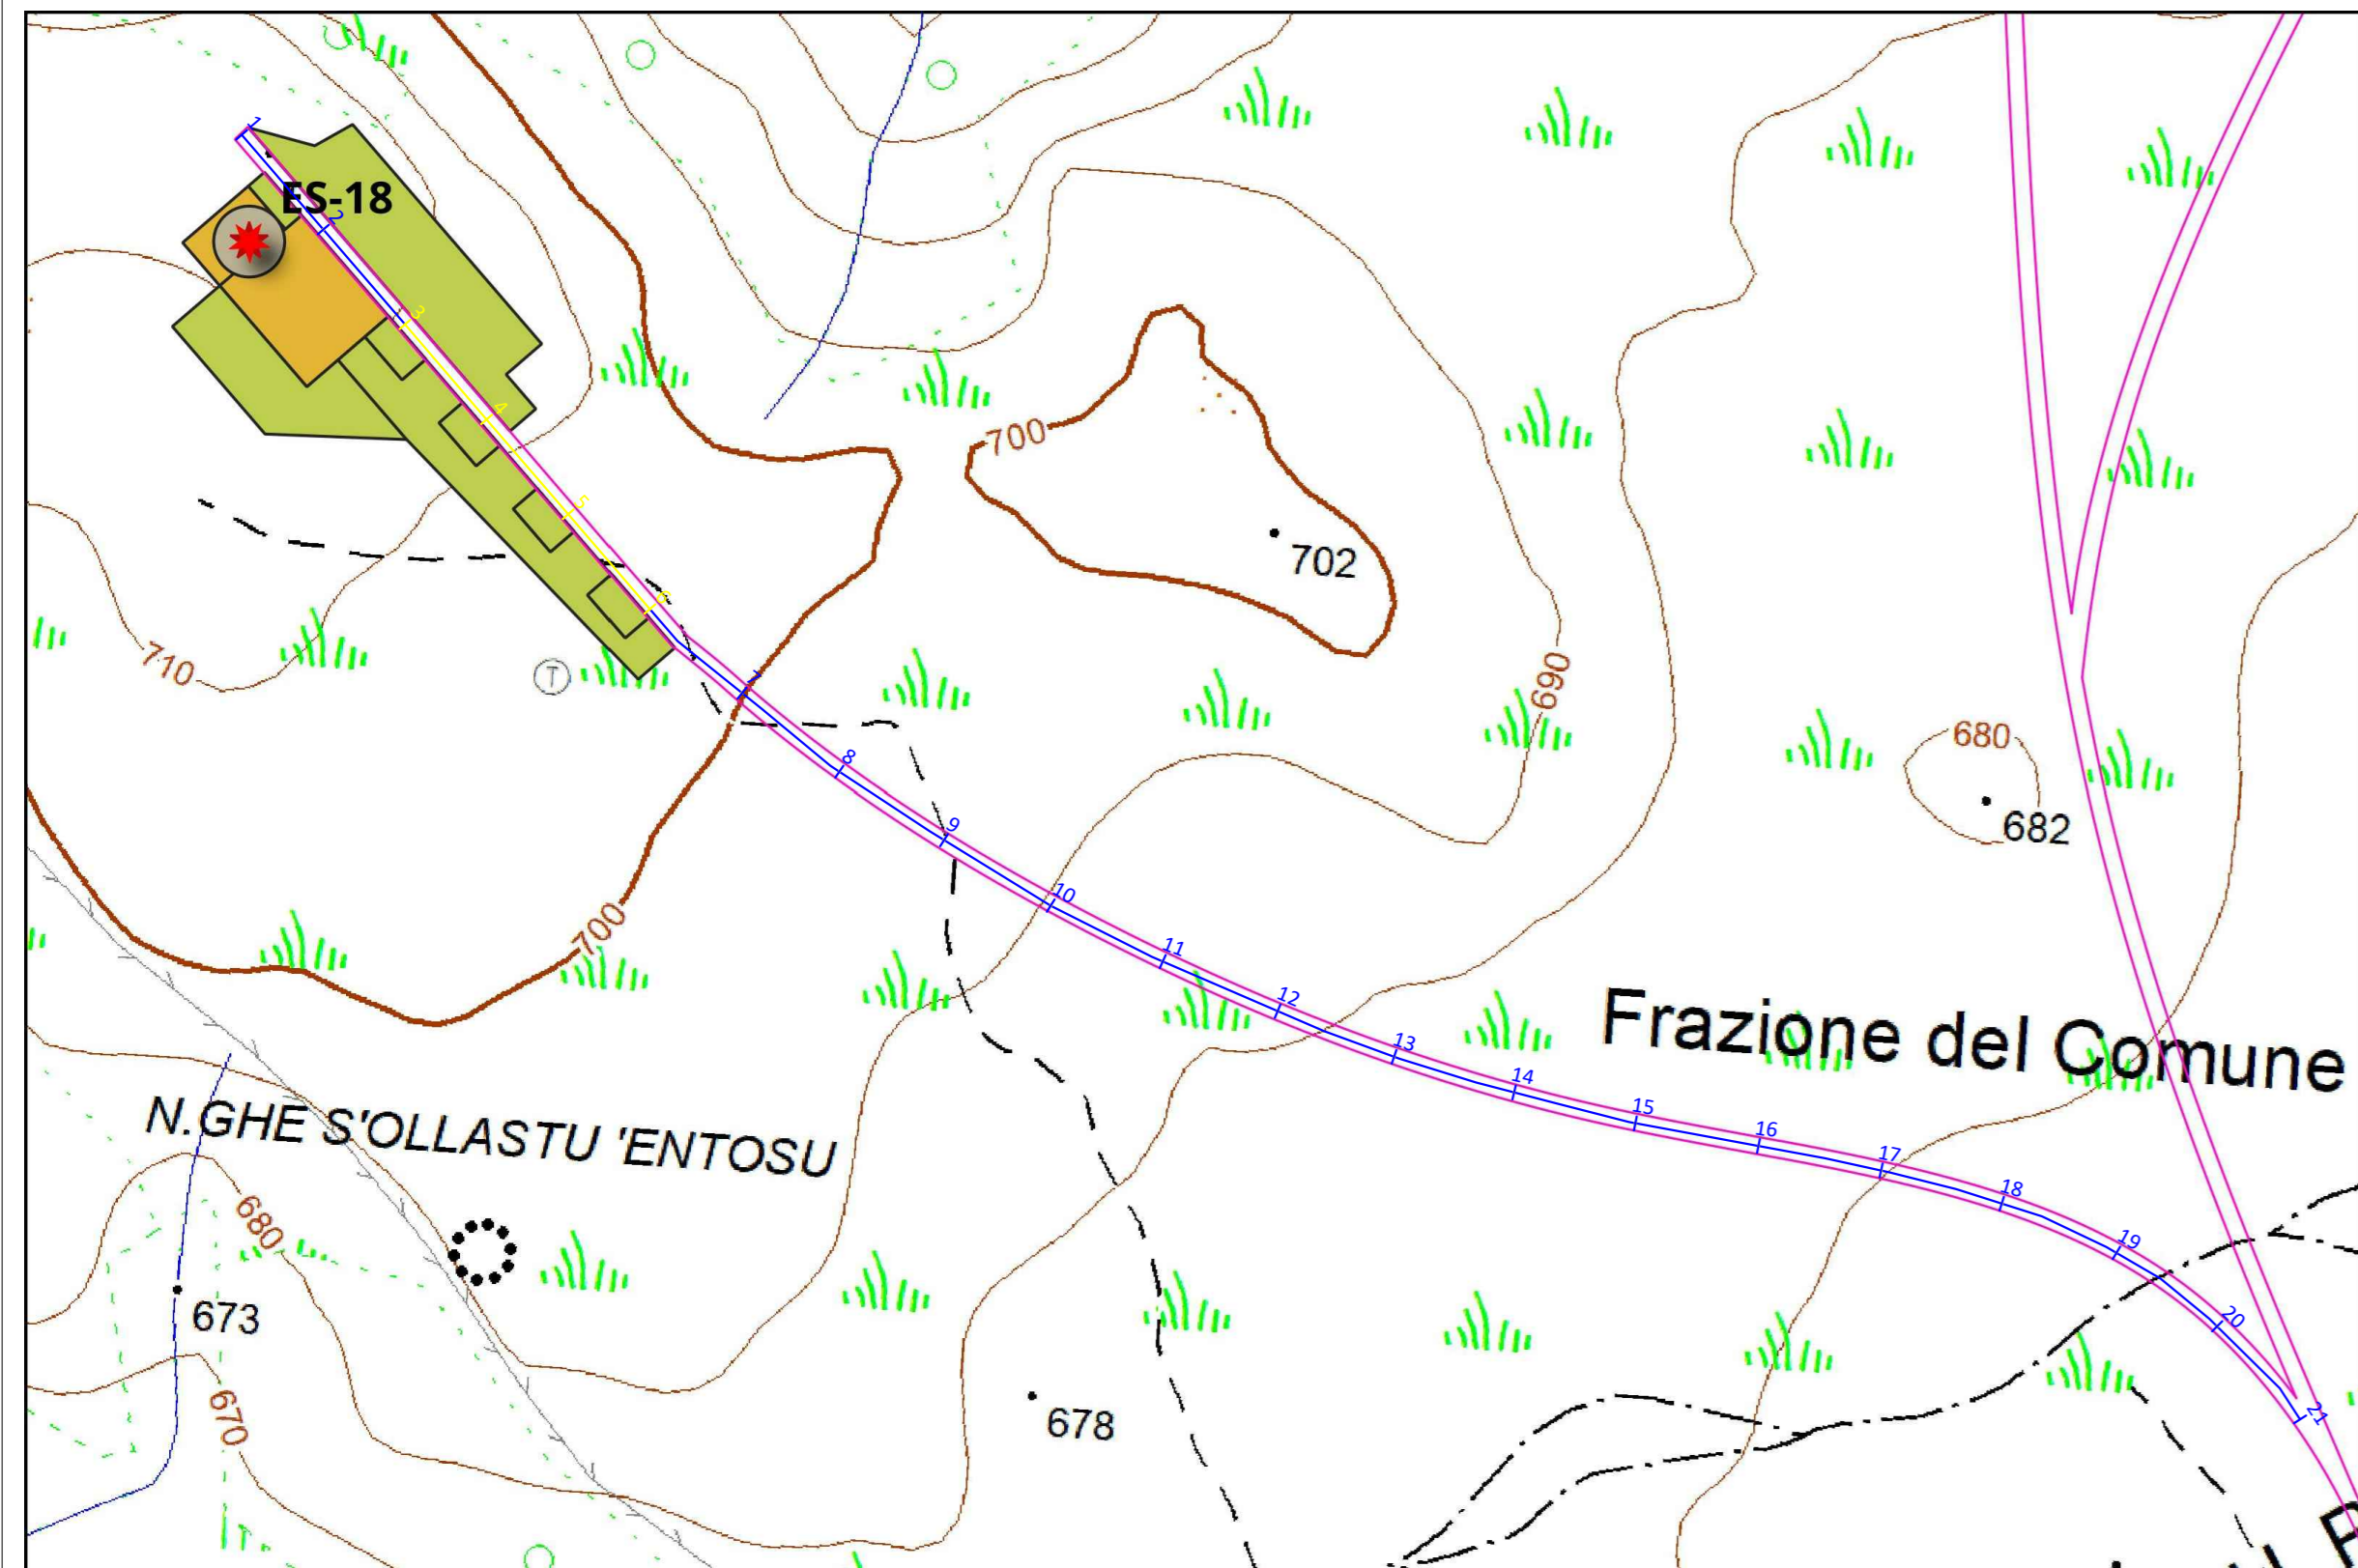

NUMERO SEZIONI	1	2	3	4	5	6	7	8	9	10	11	12	13	14	15	16	17	18	19	20	21
DISTANZE PARZIALI		50,000	50,000	50,000	50,000	50,000	50,000	50,000	50,000	50,000	50,000	50,000	50,000	50,000	50,000	50,000	50,000	50,000	50,000	50,000	50,000
DISTANZE PROGRESSIVE	0,000	50,000	100,000	150,000	200,000	250,000	300,000	350,000	400,000	450,000	500,000	550,000	600,000	650,000	700,000	750,000	800,000	850,000	900,000	950,000	1000,000
QUOTE TERRENO	727,000	725,000	721,000	712,000	707,000	703,000	700,000	696,000	691,000	686,000	683,000	682,000	681,000	679,000	675,000	672,000	670,000	670,000	669,000	668,000	667,000
QUOTE PROGETTO	727,000	725,000	721,000	715,000	709,000	703,000	700,000	696,000	691,000	686,000	683,000	682,000	681,000	679,000	675,000	672,000	670,000	670,000	669,000	668,000	667,000
DIFFERENZA DI QUOTA	+0,000	-0,000	-0,000	-3,000	-2,000	-0,000	-0,000	-0,000	-0,000	-0,000	-0,000	-0,000	-0,000	-0,000	-0,000	-0,000	-0,000	-0,000	-0,000	-0,000	-0,000
ETTOMETRICHE	0 1 2 3 4 5 6 7 8 9 10																				



**WTG 18**

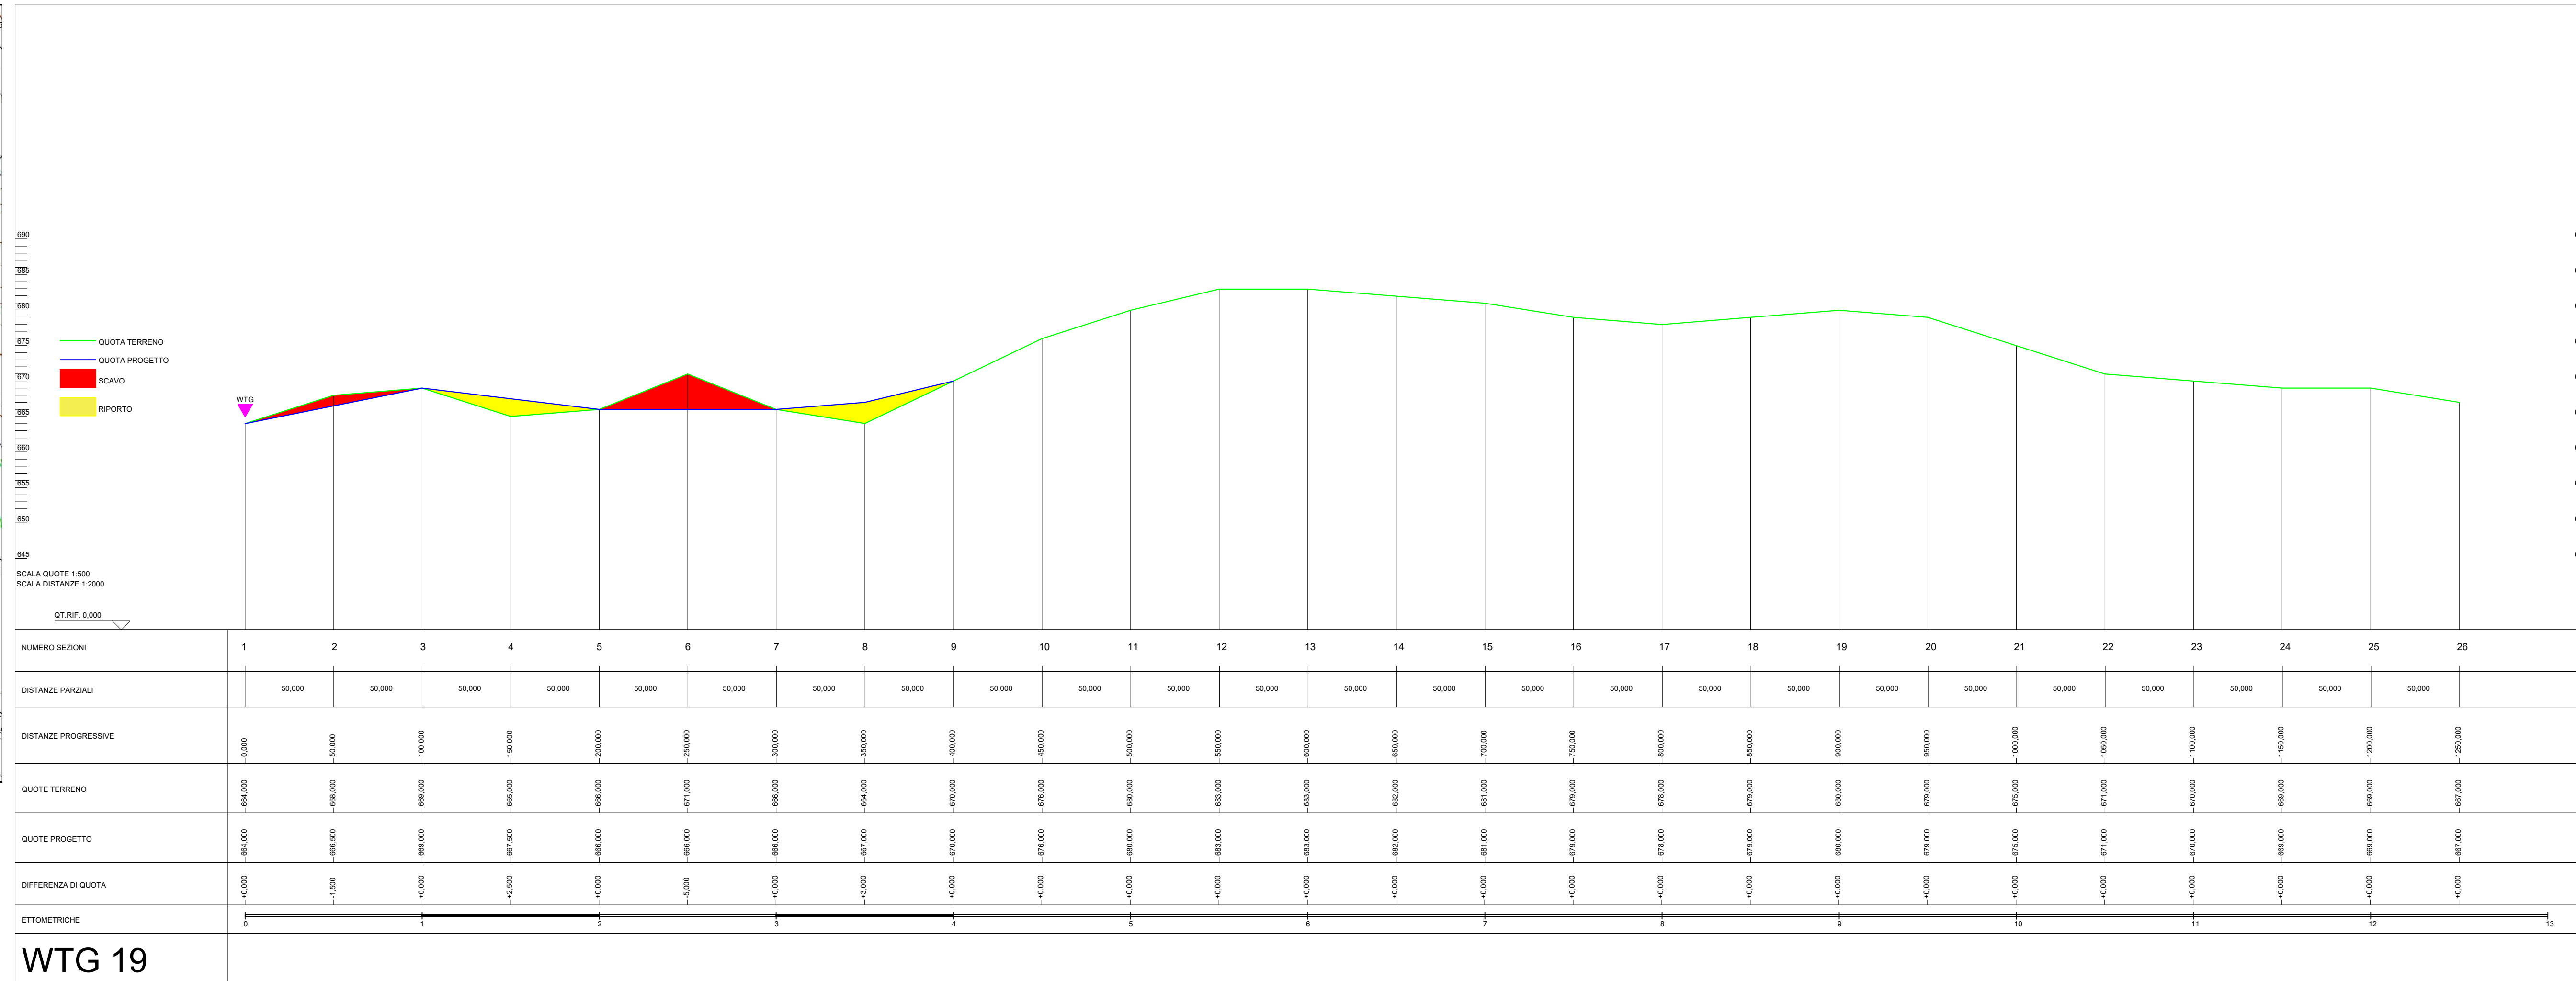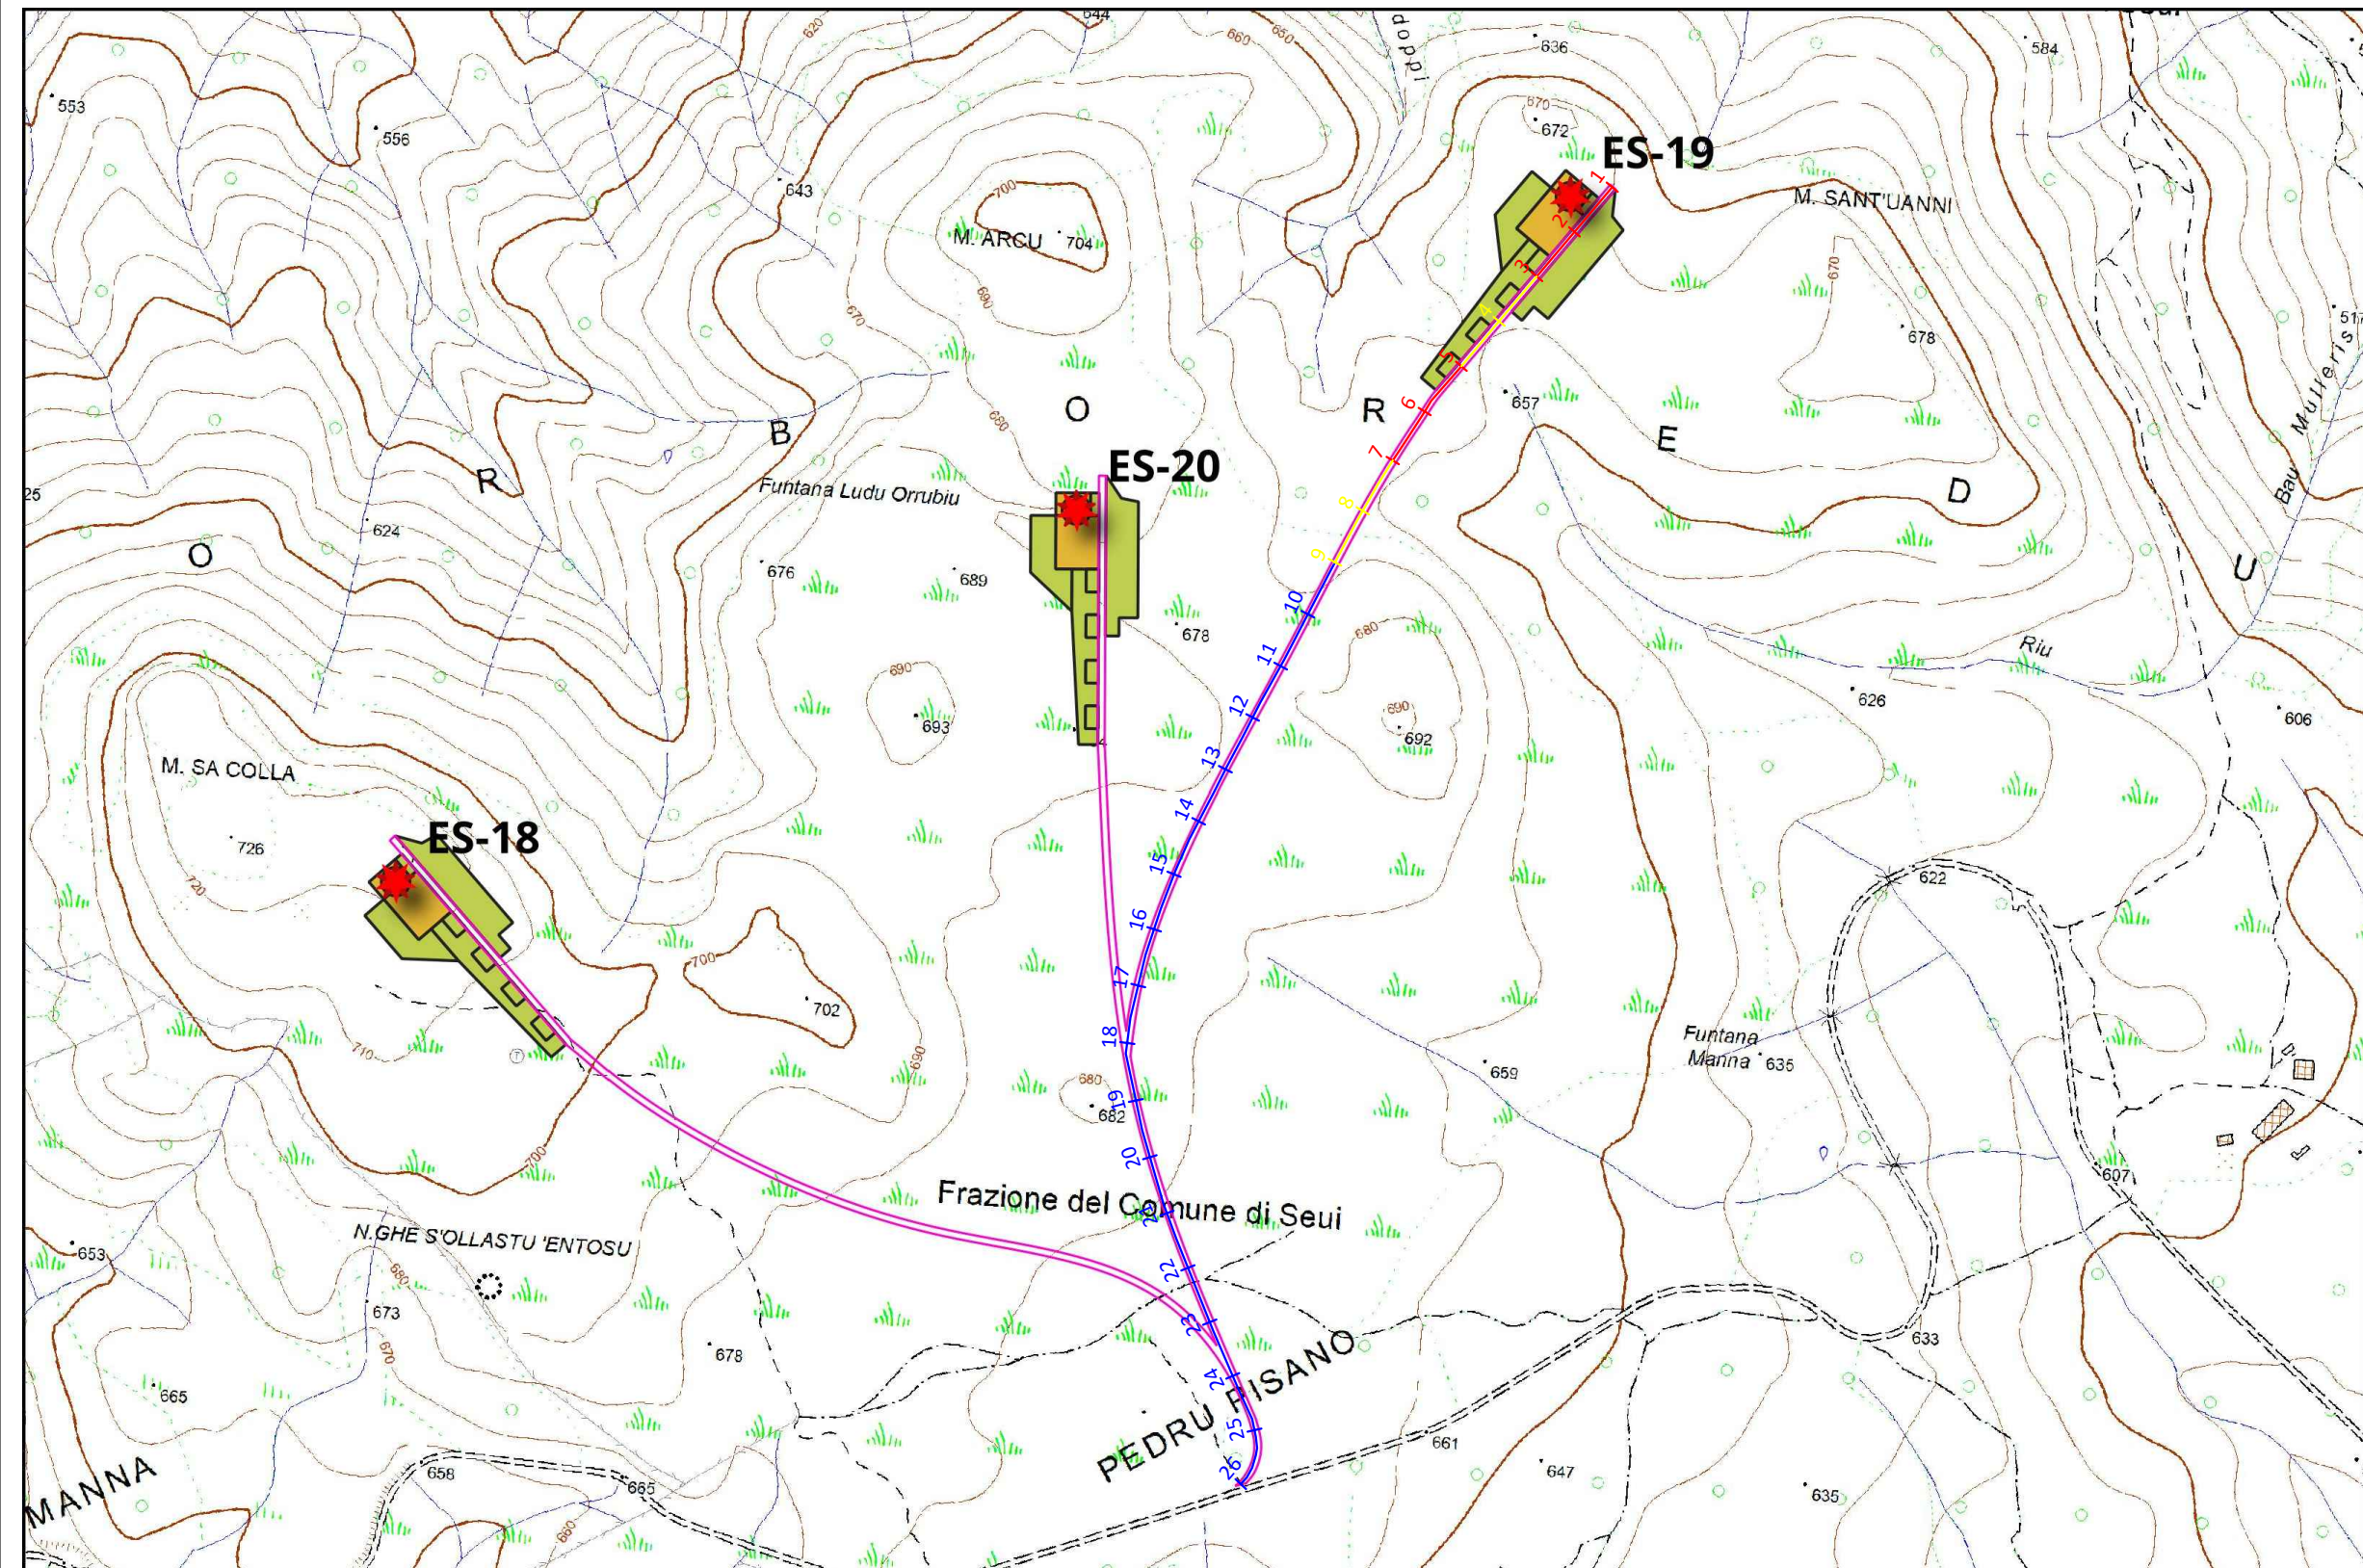

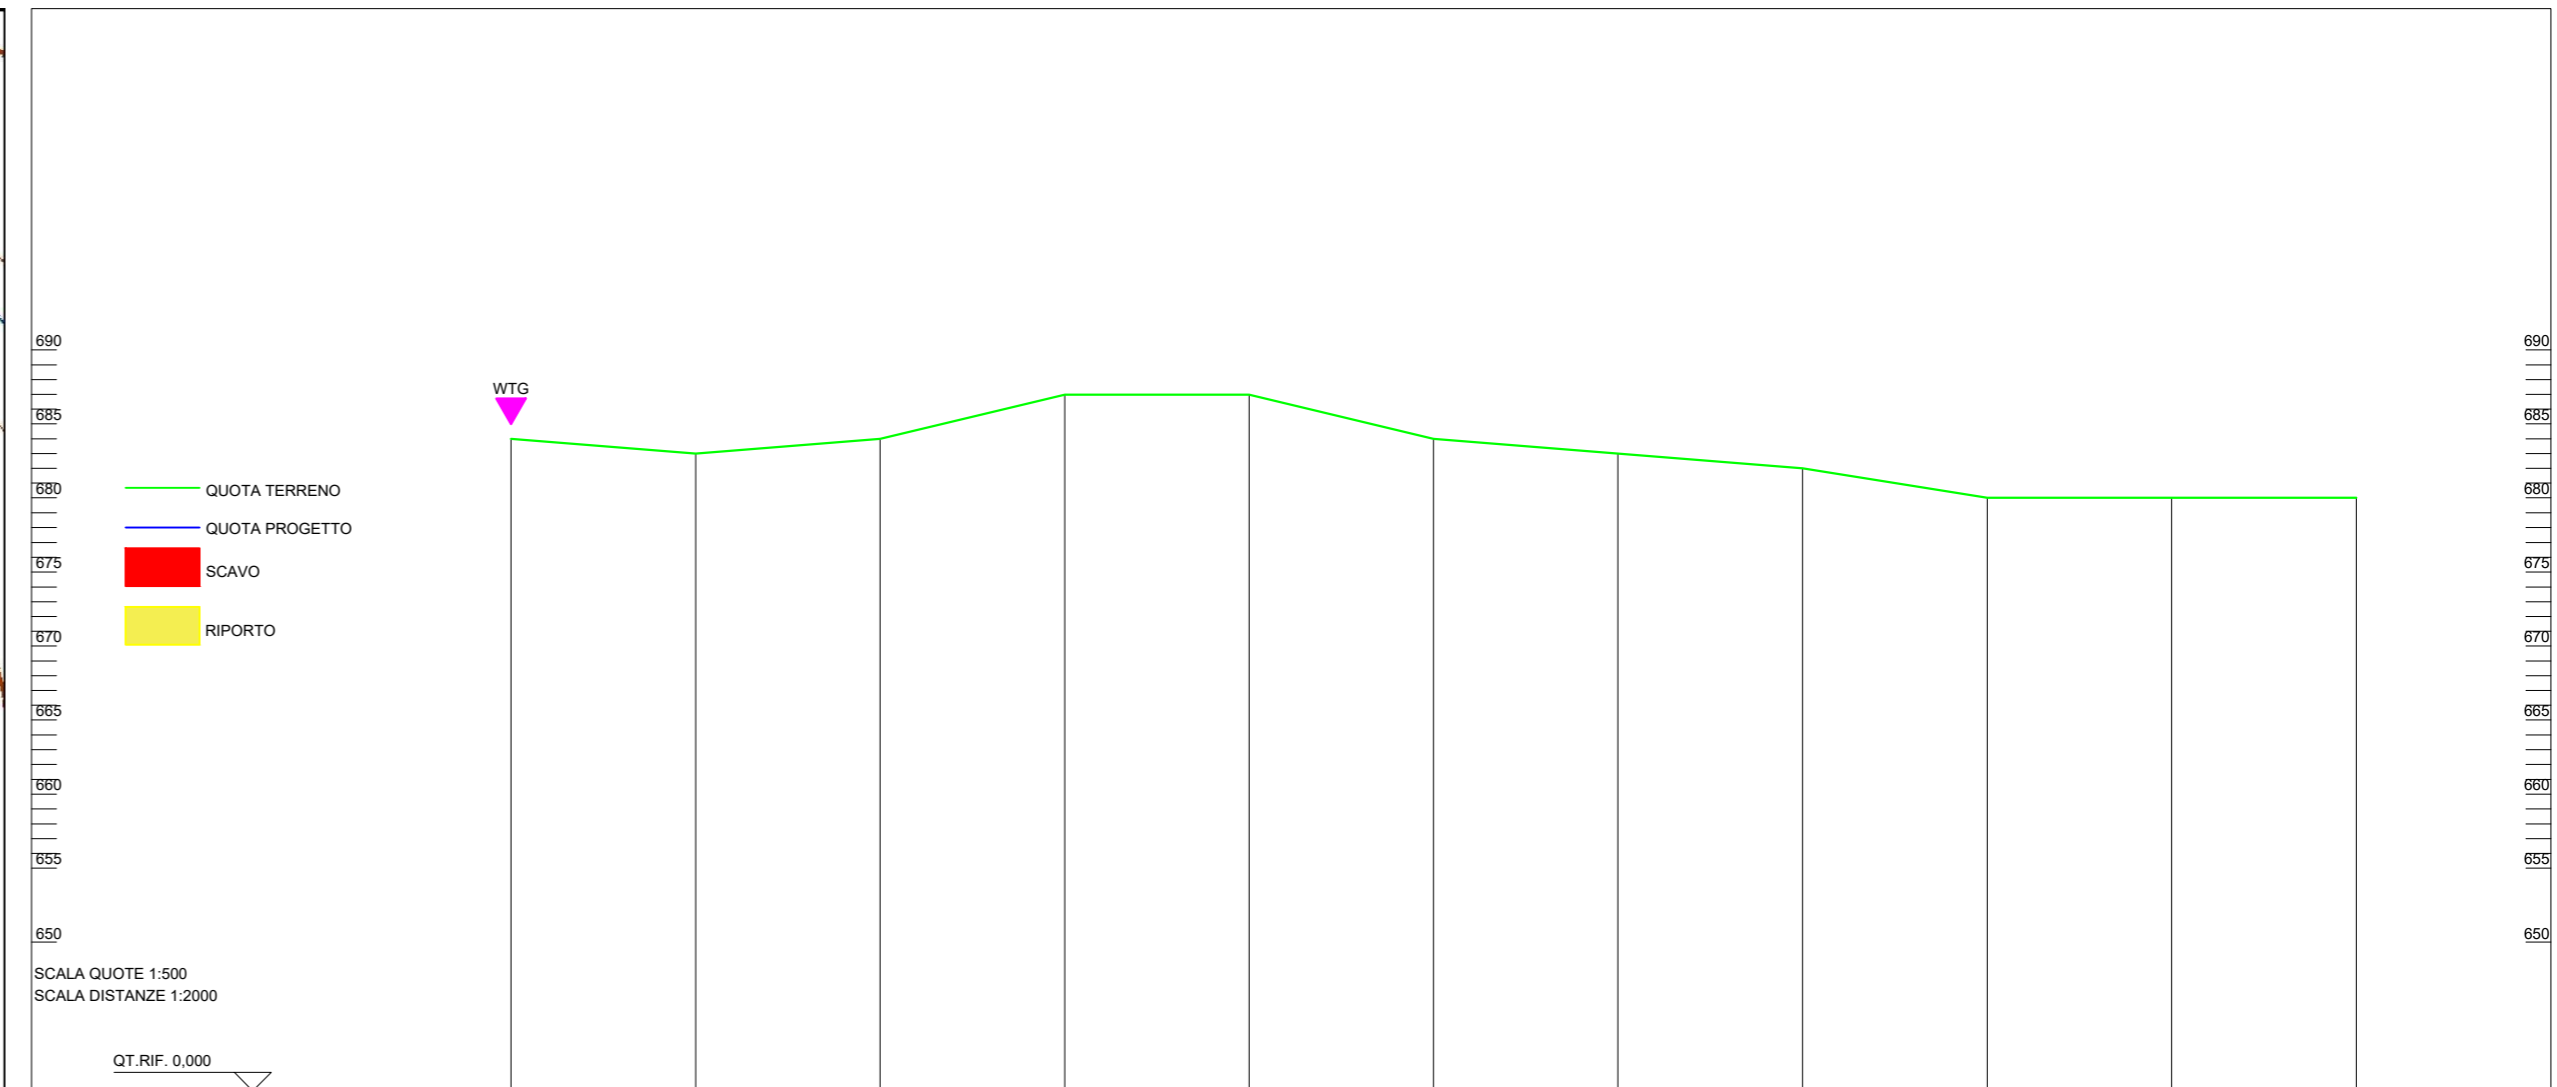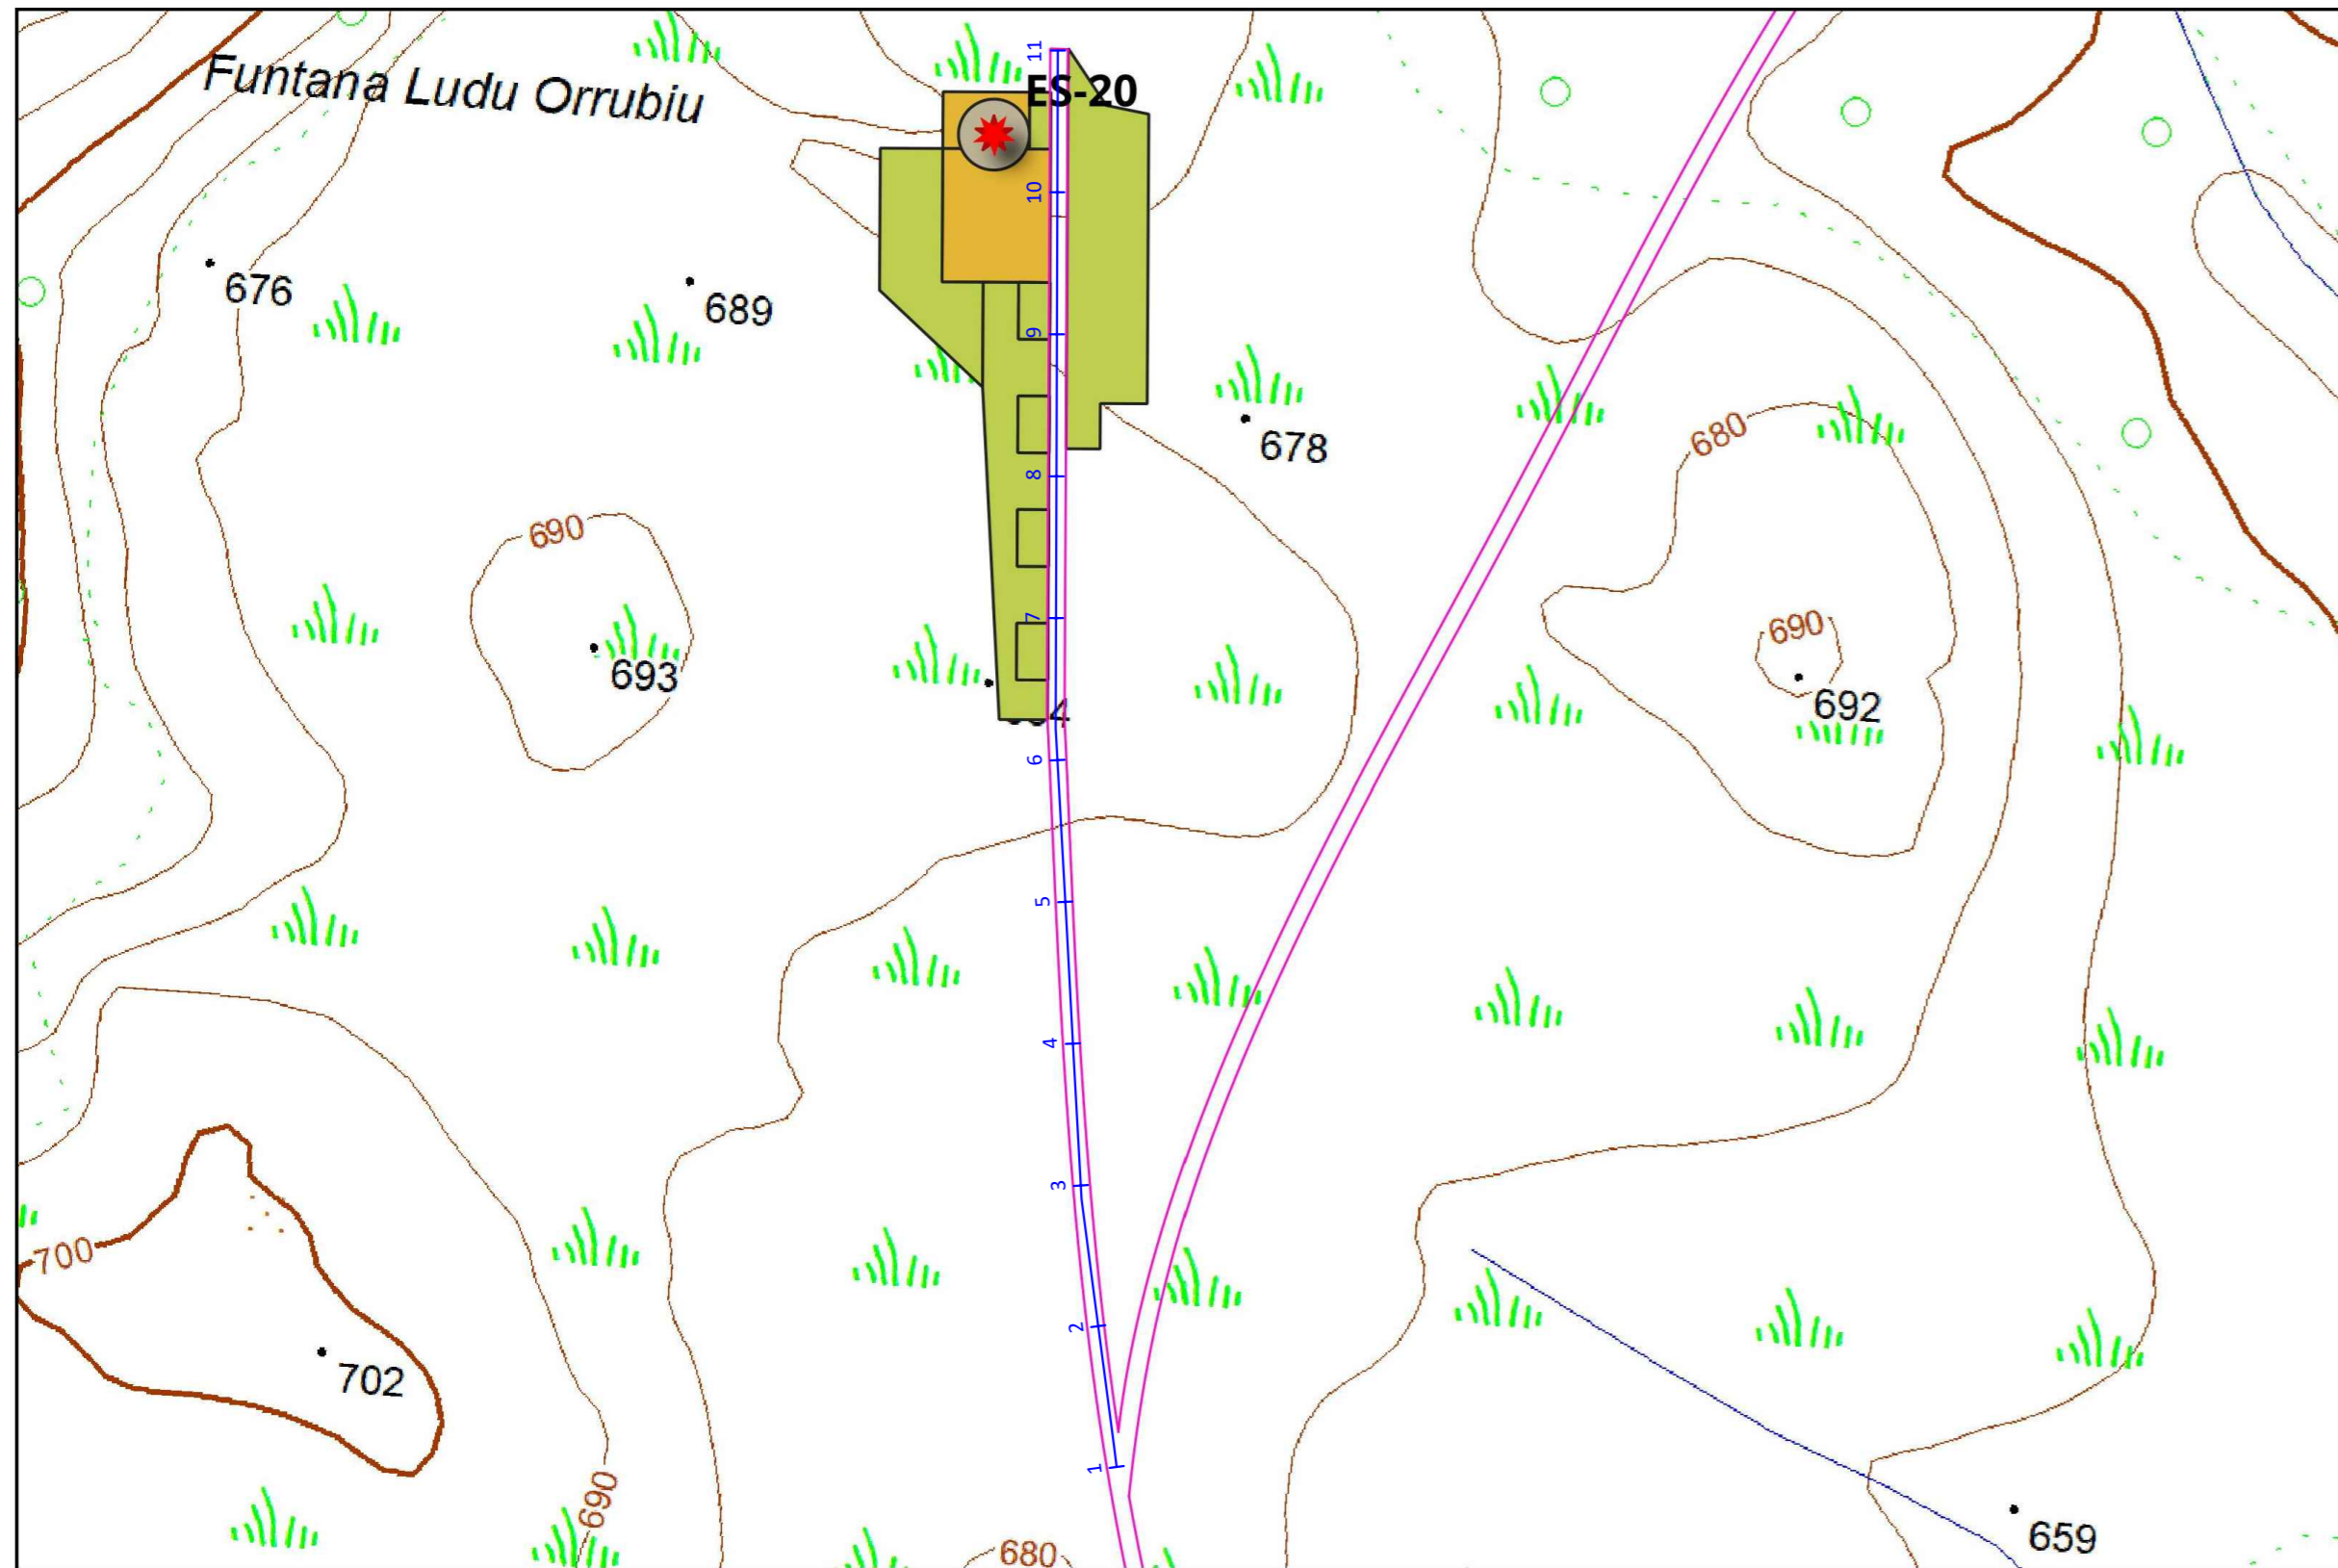



NUMERO SEZIONI	1	2	3	4	5	6	7	8	9	10	11
DISTANZE PARZIALI		50,000	50,000	50,000	50,000	50,000	50,000	50,000	50,000	50,000	50,000
DISTANZE PROGRESSIVE	0,000	50,000	100,000	150,000	200,000	250,000	300,000	350,000	400,000	450,000	500,000
QUOTE TERRENO	684,000	683,000	684,000	687,000	687,000	684,000	683,000	682,000	680,000	680,000	680,000
QUOTE PROGETTO	684,000	683,000	684,000	687,000	687,000	684,000	683,000	682,000	680,000	680,000	680,000
DIFFERENZA DI QUOTA	+0,000	+0,000	+0,000	+0,000	+0,000	+0,000	+0,000	+0,000	+0,000	+0,000	+0,000
ETTOMETRICHE											

**WTG 20**

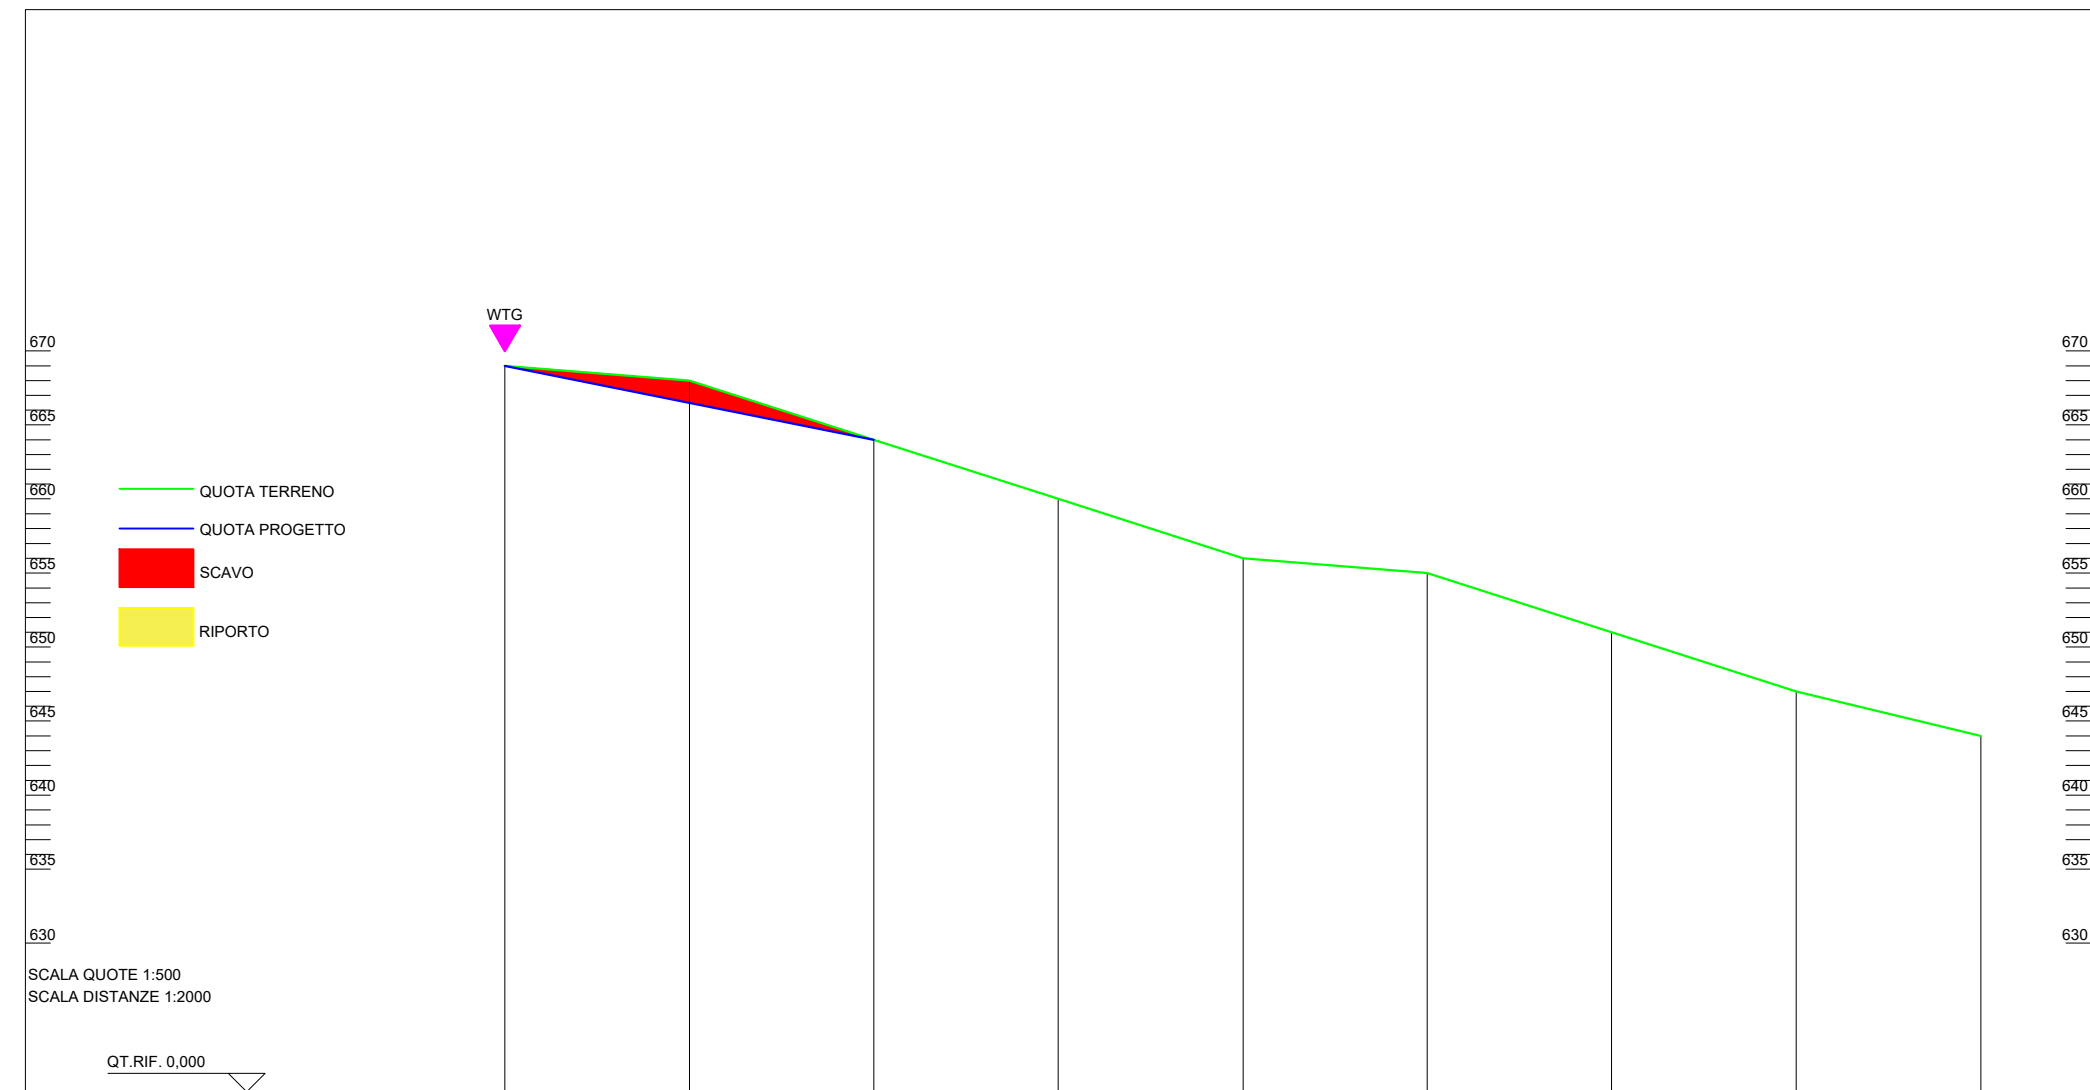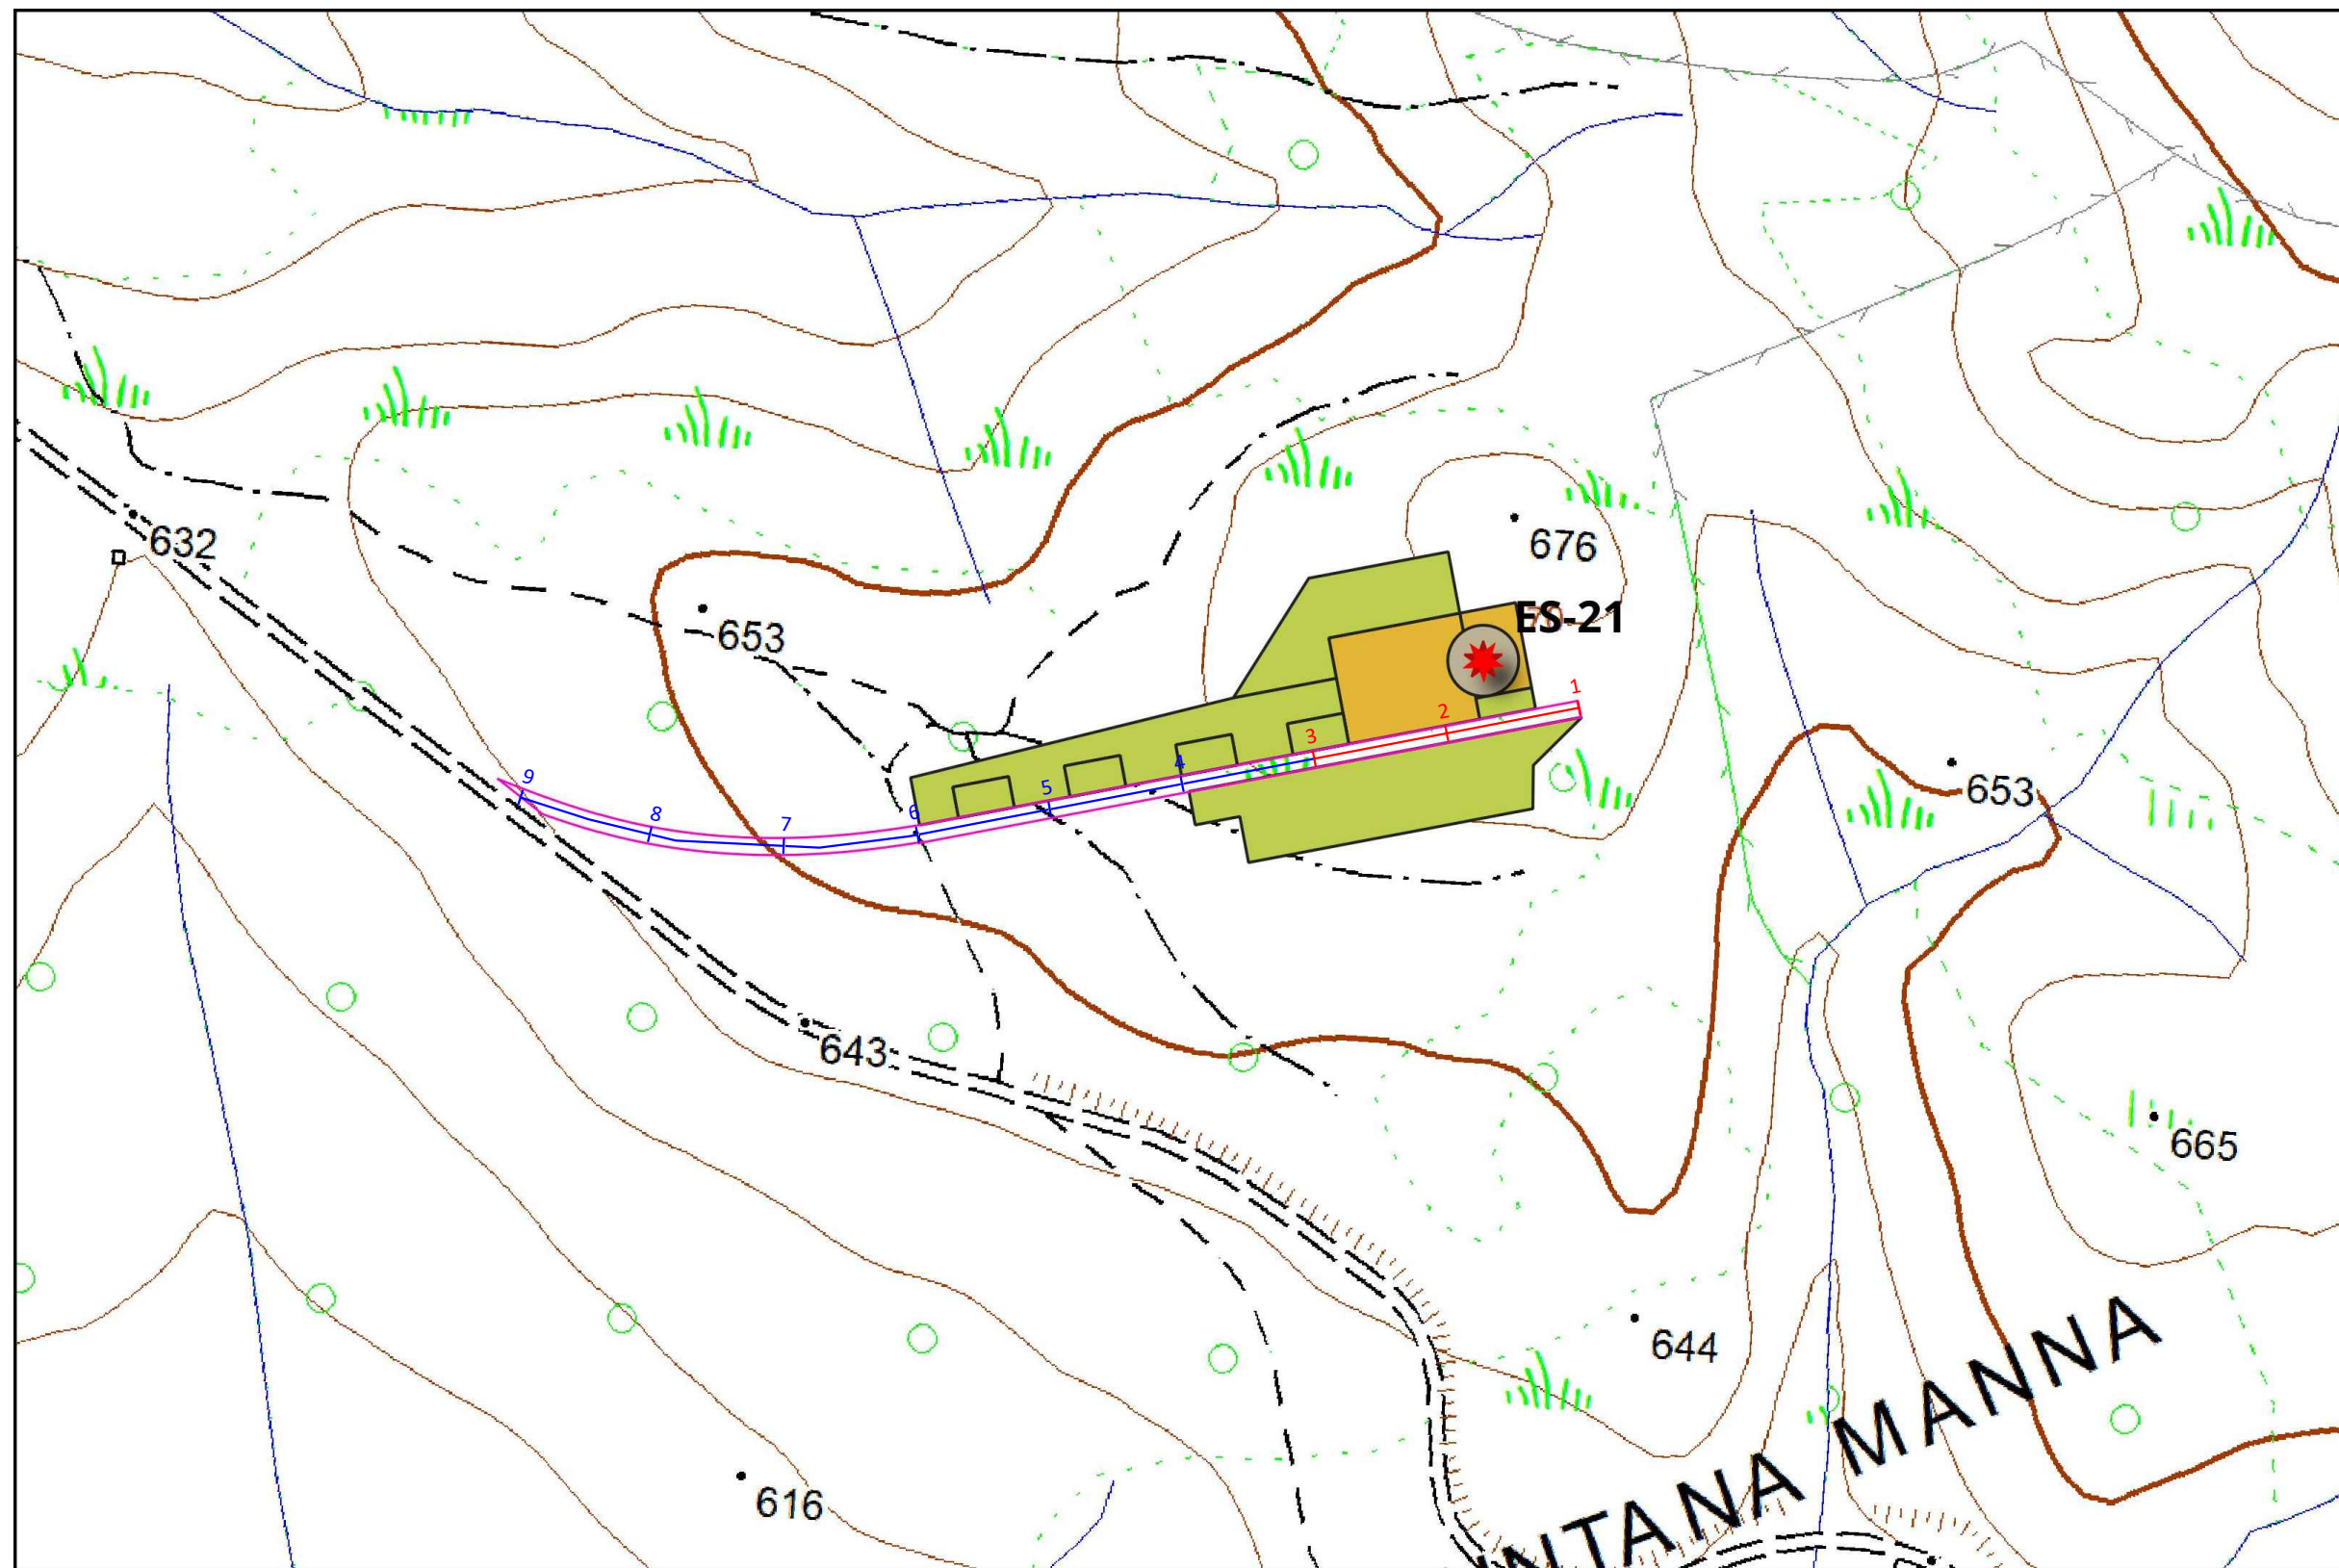

NUMERO SEZIONI	1	2	3	4	5	6	7	8	9
DISTANZE PARZIALI		50,000	50,000	50,000	50,000	50,000	50,000	50,000	50,000
DISTANZE PROGRESSIVE	0,000	50,000	100,000	150,000	200,000	250,000	300,000	350,000	400,000
QUOTE TERRENO	669,000	668,000	664,000	660,000	656,000	655,000	651,000	647,000	644,000
QUOTE PROGETTO	669,000	666,500	664,000	660,000	656,000	655,000	651,000	647,000	644,000
DIFFERENZA DI QUOTA	+0,000	-1,500	+0,000	+0,000	+0,000	+0,000	+0,000	+0,000	+0,000
ETTOMETRICHE	0	1	2	3	4				

**WTG 21**

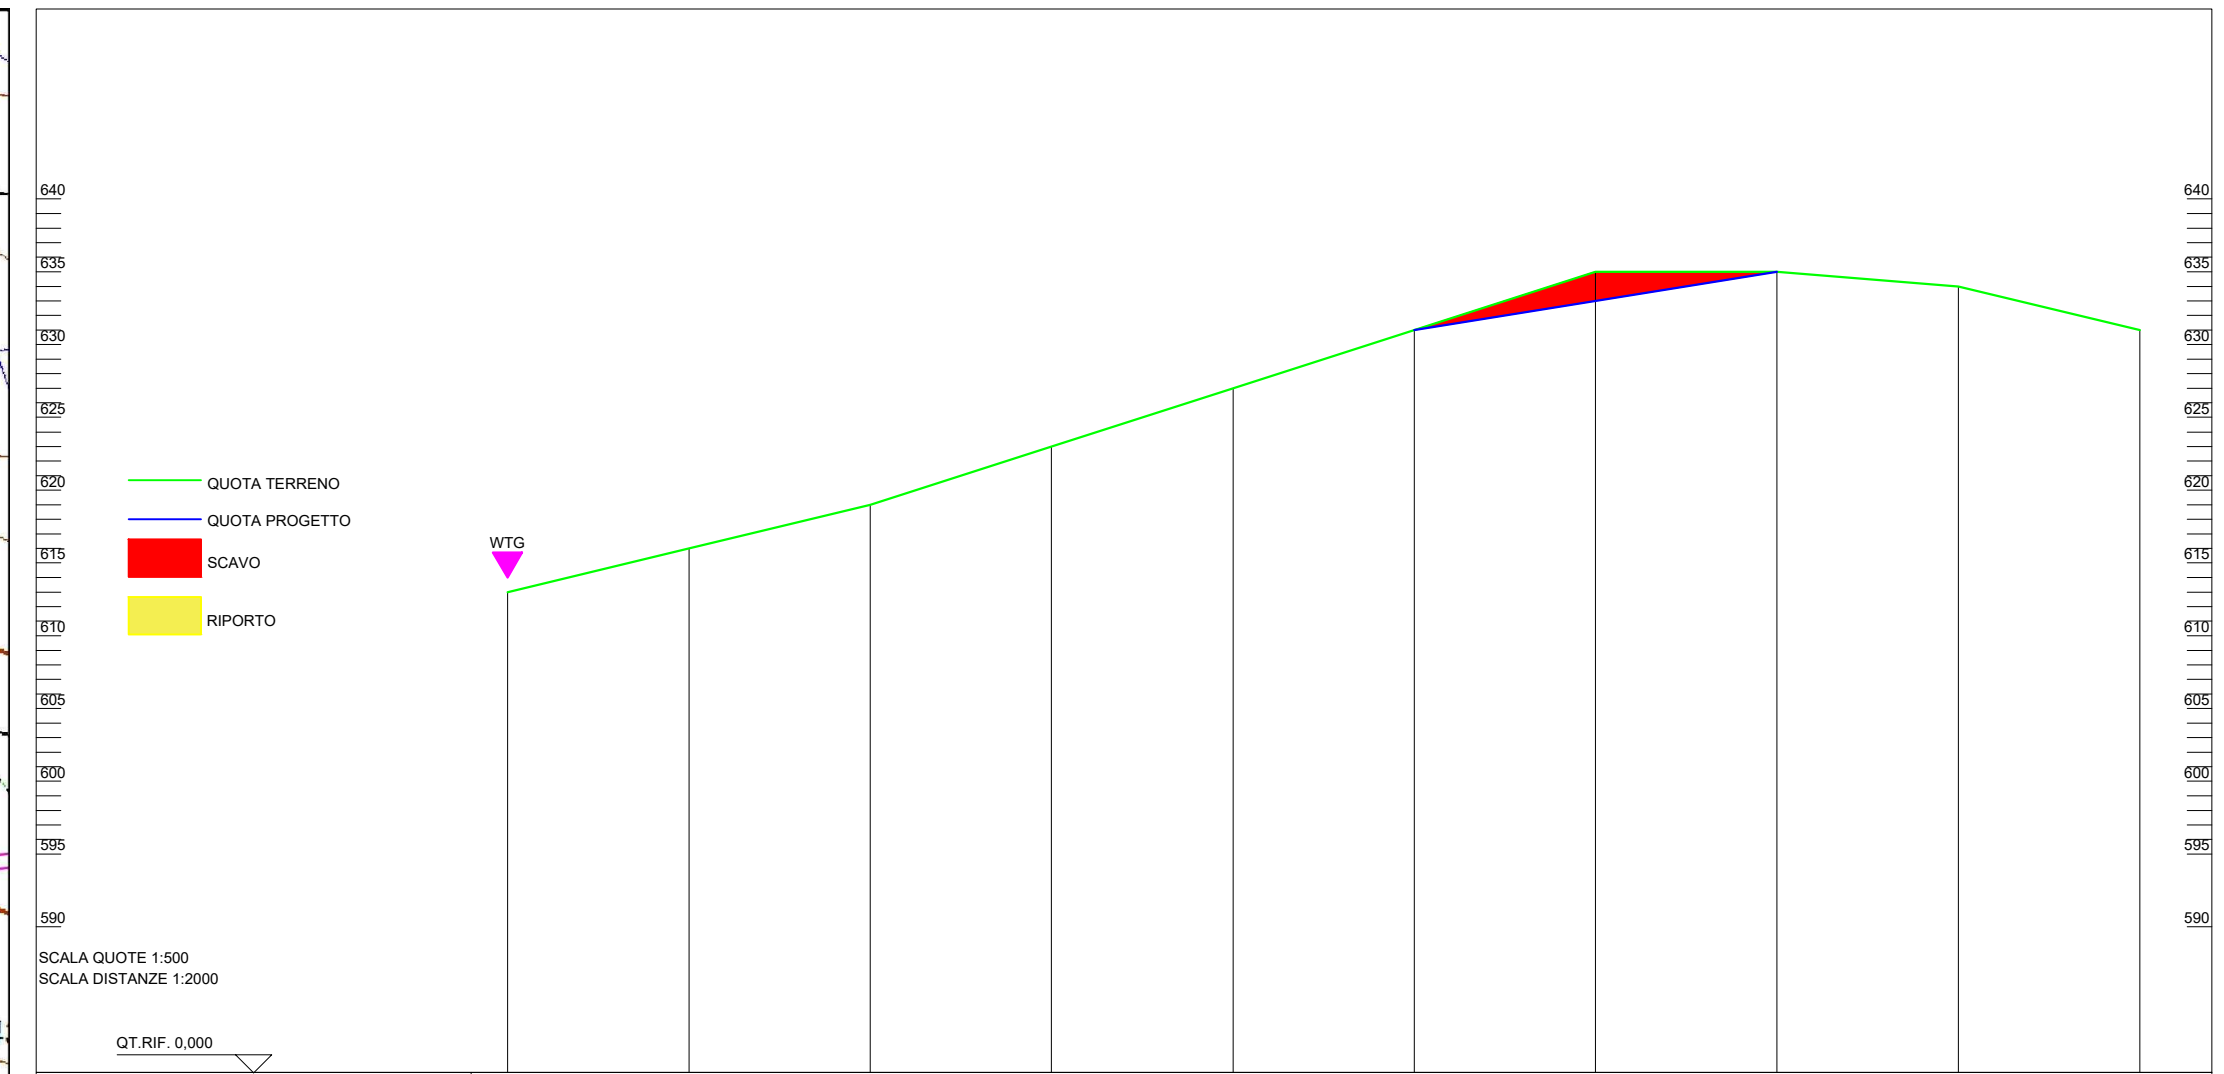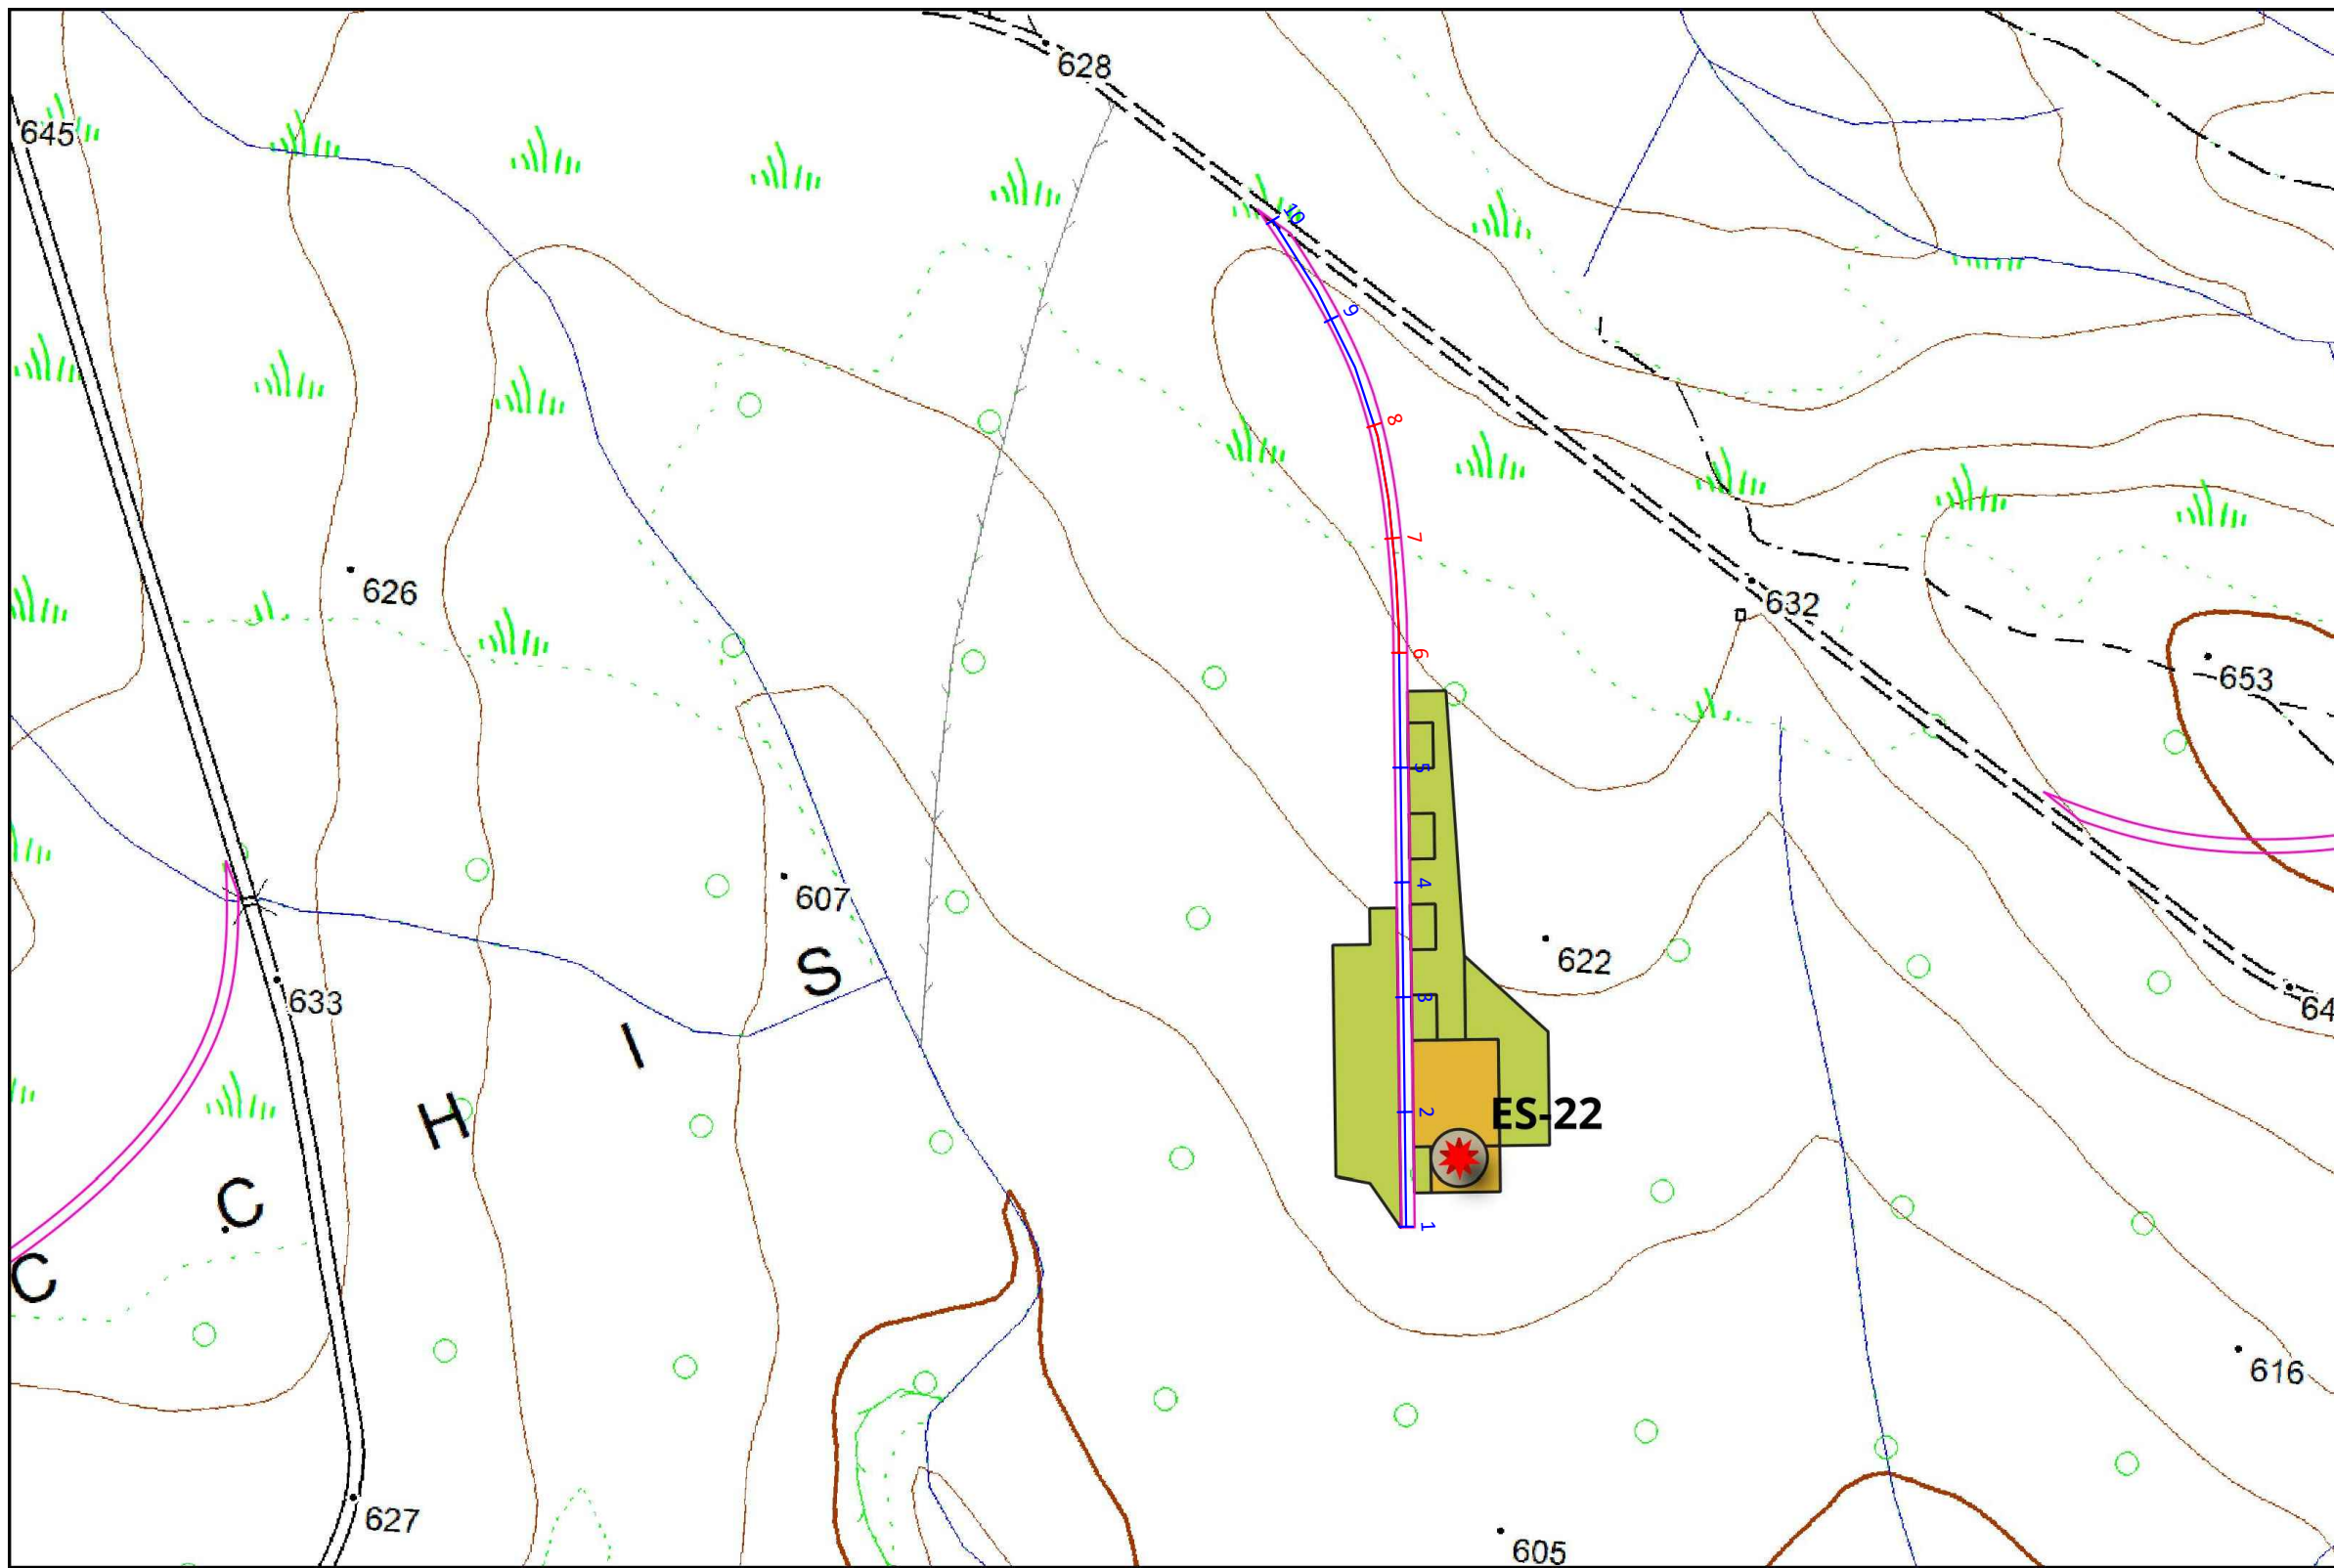

NUMERO SEZIONI	1	2	3	4	5	6	7	8	9	10
DISTANZE PARZIALI		50,000	50,000	50,000	50,000	50,000	50,000	50,000	50,000	50,000
DISTANZE PROGRESSIVE	0,000	50,000	100,000	150,000	200,000	250,000	300,000	350,000	400,000	450,000
QUOTE TERRENO	-613,000	-616,000	-619,000	-623,000	-627,000	-631,000	-635,000	-635,000	-634,000	-631,000
QUOTE PROGETTO	-613,000	-616,000	-619,000	-623,000	-627,000	-631,000	-635,000	-635,000	-634,000	-631,000
DIFFERENZA DI QUOTA	+0,000	+0,000	+0,000	+0,000	+0,000	+0,000	-2,000	+0,000	+0,000	+0,000
ETTOMETRICHE										

# WTG 22