




SEZIONE TIPICA VIABILITÀ DA REALIZZARE A MEZZA COSTA

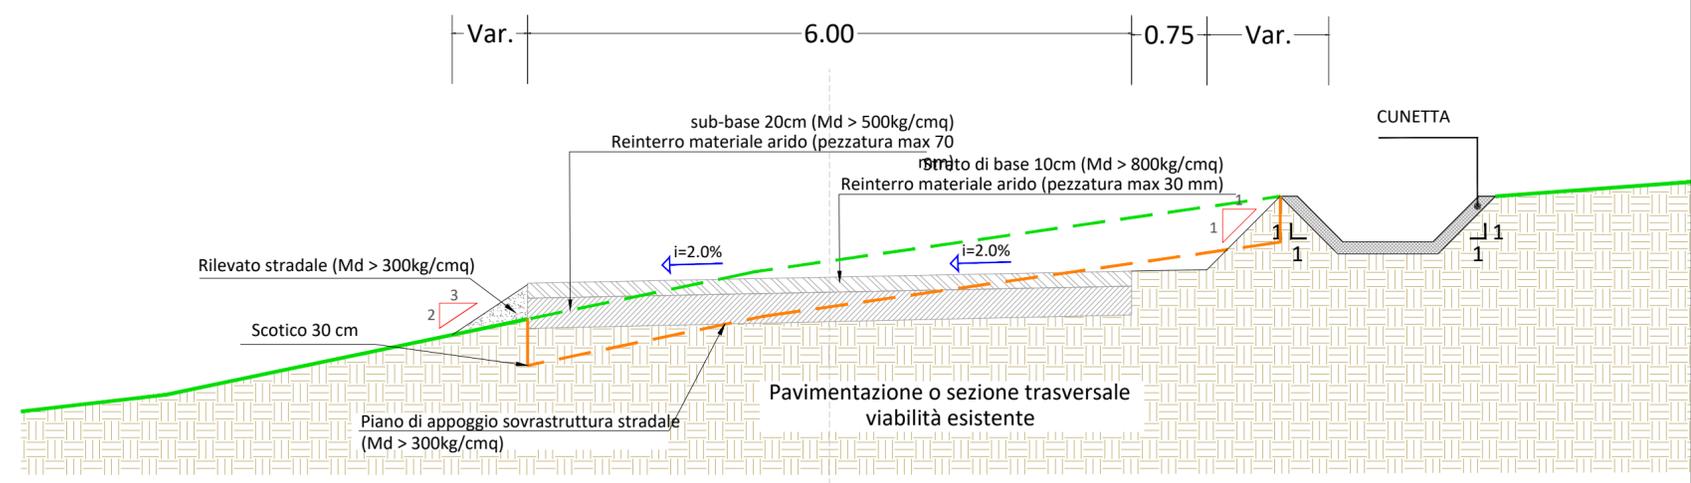

SEZIONE TIPICA VIABILITÀ DA REALIZZARE IN RILEVATO

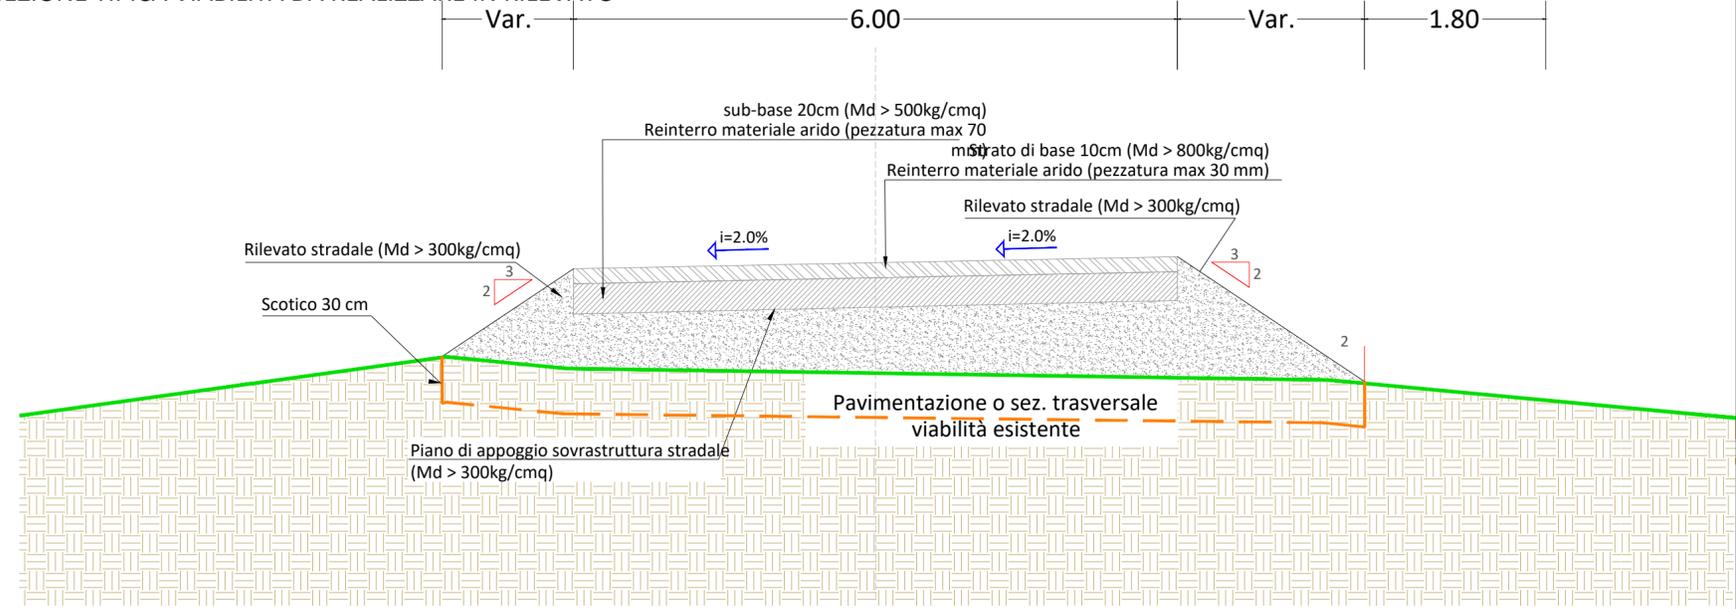

SEZIONE TIPICA VIABILITÀ DA REALIZZARE IN SCAVO

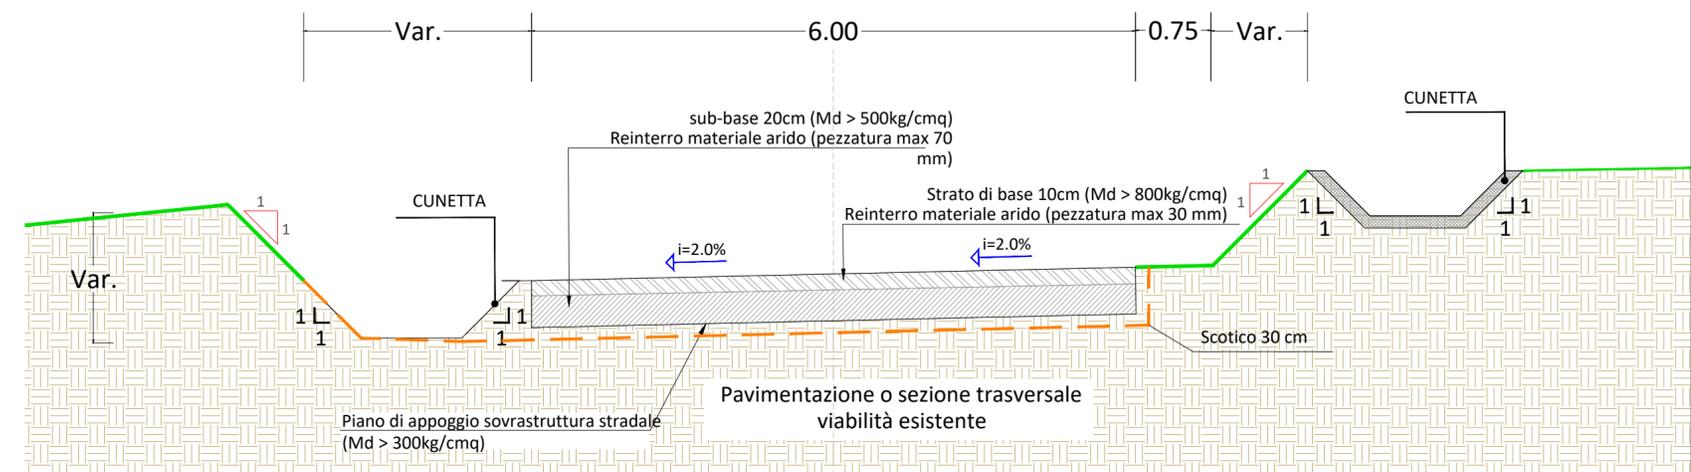

COSTRUZIONE ED ESERCIZIO DI UN IMPIANTO DI PRODUZIONE DELL'ENERGIA ELETTRICA DA FONTE EOLICA AVENTE POTENZA IN IMMISSIONE PARI A 136,84 MW CON RELATIVO COLLEGAMENTO ALLA RETE ELETTRICA - IMPIANTO DENOMINATO "ESTERZILI WIND" UBICATO IN AGRO DEL COMUNE DI ESTERZILI, ESCALAPLANO E SEUI

ELABORATO: TIPICO VIABILITA' DA REALIZZARE

COMMITTENTE  
SCS INNOVATIONS  
Via GEN ANTONELLI 3 - MONOPOLI

PROGETTAZIONE



PROGETTAZIONE



REVISIONI

REV	DATA	DESCRIZIONE	ESEGUITO	VERIFICATO	APPROVATO
00	GENNAIO 2024	Elaborato grafico	Ing. Emanuele Verdoscia	Ing. Emanuele Verdoscia	Dott. Cosimo Sisto