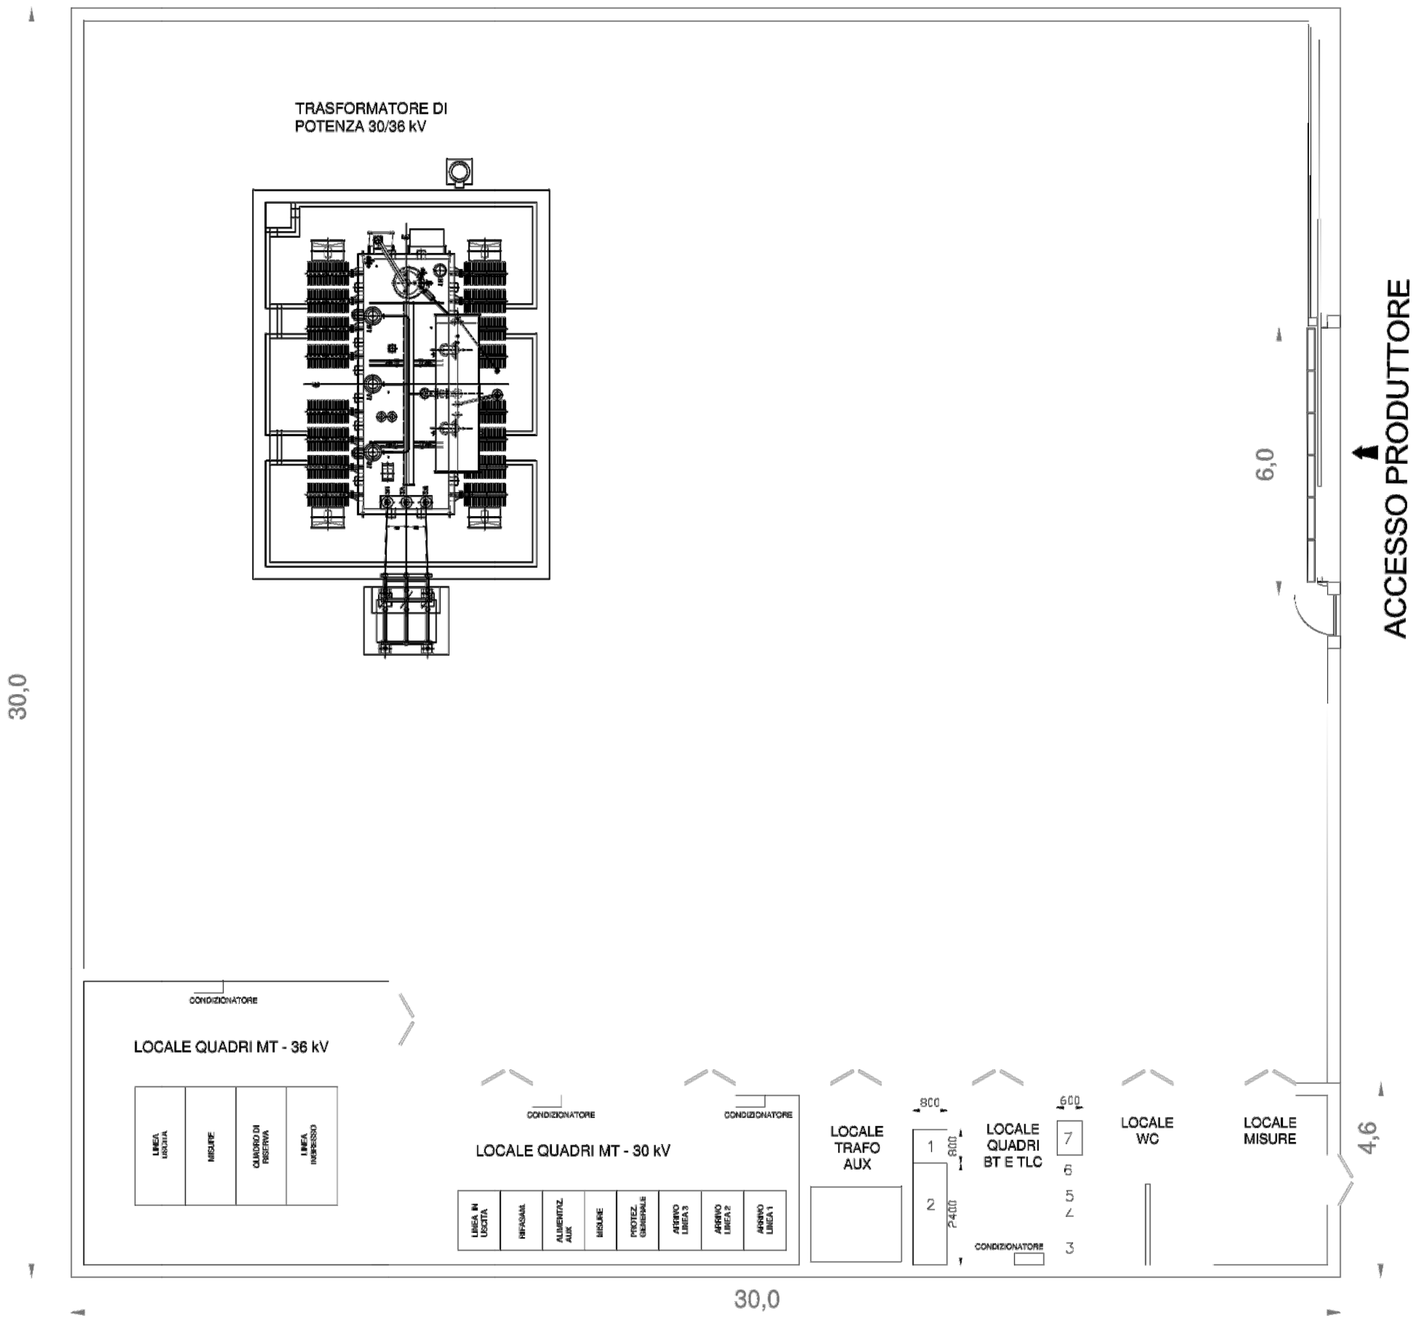

SCALA 1:100

RECINZIONE

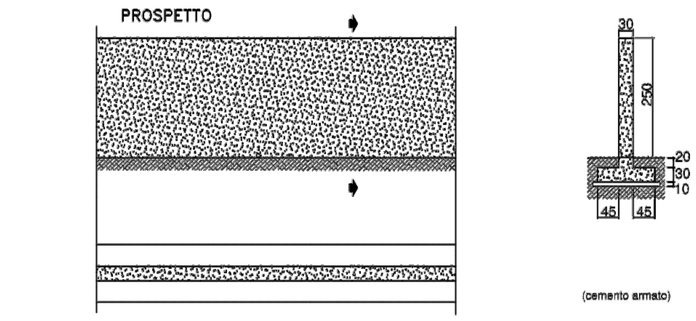

(misure in cm)

CANCELLO

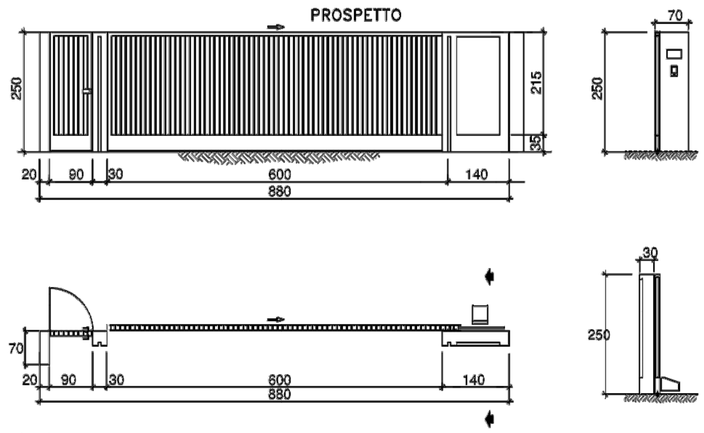

(misure in cm)

Comune di Ascoli Satriano

Provincia di Foggia

PROPONENTE:

AME ENERGY S.r.l.

Via Pietro Cossa, 5 20122 Milano (MI)
ameenergysrl@legalmail.it P. IVA 12779110969

Progetto di un impianto eolico, denominato "Masserie Leone", costituito da n. 5 aerogeneratori della potenza unitaria di 6,6 MW, per una potenza complessiva di 33 MW, e delle relative opere di connessione alla RTN, da realizzarsi nel comune di Ascoli Satriano (FG)

ELABORATO:
G022

OGGETTO DELL'ELABORATO:
Area produttore (S.S.E.)
- planimetria opere elettromeccaniche

PROGETTAZIONE:
sirmes
servizi integrati per l'energia

PROGETTISTA:
Ing. Federica SCARANO
Ing. Carlo RUSSO
Arch. Giovanni MAGGINO
Corso Romuleo n. 245
83044 Bisaccia (AV)
tel. 0827.89652
info@sirmes.it
sirmes@pec.it

Firmato da:
Carlo Russo
Motivo:

Data: 23/11/2023 20:49:16

EMISSIONE:	DATA:	CODICE PROGETTO:	REDATTO DA:	
1a	settembre 2023	ASCOL003E33	Ing. F. Scarano Arch. G. Maggino	Ing. Carlo Russo
2a				
3a				
4a				

TUTTI I DIRITTI SONO RISERVATI. Questo documento è di proprietà esclusiva di SIRMES s.r.ls. sul quale si riserva ogni diritto. Questo documento non essere copiato, comunicato o divulgato con qualsiasi mezzo o usato in qualsiasi maniera senza autorizzazione scritta della SIRMES s.r.ls.